



Дизайн-проект
интерьера квартиры

Адрес: г. Москва, Головинское шоссе 5с6

Дизайнер: Вopiлина А. К.


1 ВЕДОМОСТЬ ЧЕРТЕЖЕЙ ПЛАНЫ	
№ ЛИСТА	НАЗВАНИЕ ЧЕРТЕЖА
1	Обмерный план
2	Планировочное решение
3	План монтажа
4	План напольных покрытий
5	План отделки стен
6	План отделки потолка
7	План электрики. Освещения
8	План электрики. Выключатели
9	План электрики. Розетки
10	План электрики. Теплые полы
11	Узлы используемые в проекте
12	План Кухни и ванной комнаты.
13	Развертки по стенам. Кухня.
14	Развертка по стенам. Ванная комната.
15	Техническая документация сантехники

2 ВЕДОМОСТЬ ЧЕРТЕЖЕЙ РАЗВЕРТКИ	
№ ЛИСТА	НАЗВАНИЕ ЧЕРТЕЖА
12	План Кухни и ванной комнаты.
13	Развертки по стенам. Кухня.
14	Развертка по стенам. Ванная комната.
15	Техническая документация сантехники

Примечание: все размеры уточнять по месту. Изменения размеров согласовывать с разработчиками или руководителями проекта.
Чертеж является собственностью компании "Квадрим" и не может быть использован, скопирован или передан третьим лицам без разрешения компании "Квадрим".

 КВАДРИМ ООО «Квадрим» www.kvadrим.ru	Наименование проекта	Согласовано				Наименование чертежа			
	г. Москва, Головинское шоссе 5с6	Заказчик				Ведомость чертежей	Дизайнер	Вопилина А. К.	
		Дата	02.09.2019	Лист			Проверил	Шутка В. Ю.	
		Подпись		Листов	25		Приято отделом производства		

ПРИМЕЧАНИЕ И УСЛОВНЫЕ ОБОЗНАЧЕНИЯ

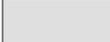
-  Пеноблок 75 мм
-  Ж/Б стены
-  Электрощиток

-  Н_{пот}=2 735 Отметка высоты потолка
- 01 Прихожая
Номер
Название помещения

Обмеры производились в помещении без декоративной отделки.
Здание монолитно-блочное.
Год постройки 2018.
Лифты присутствуют.

ЭКСПЛИКАЦИЯ ПОМЕЩЕНИЙ


01 Комната	58,20
	58,20 м ²

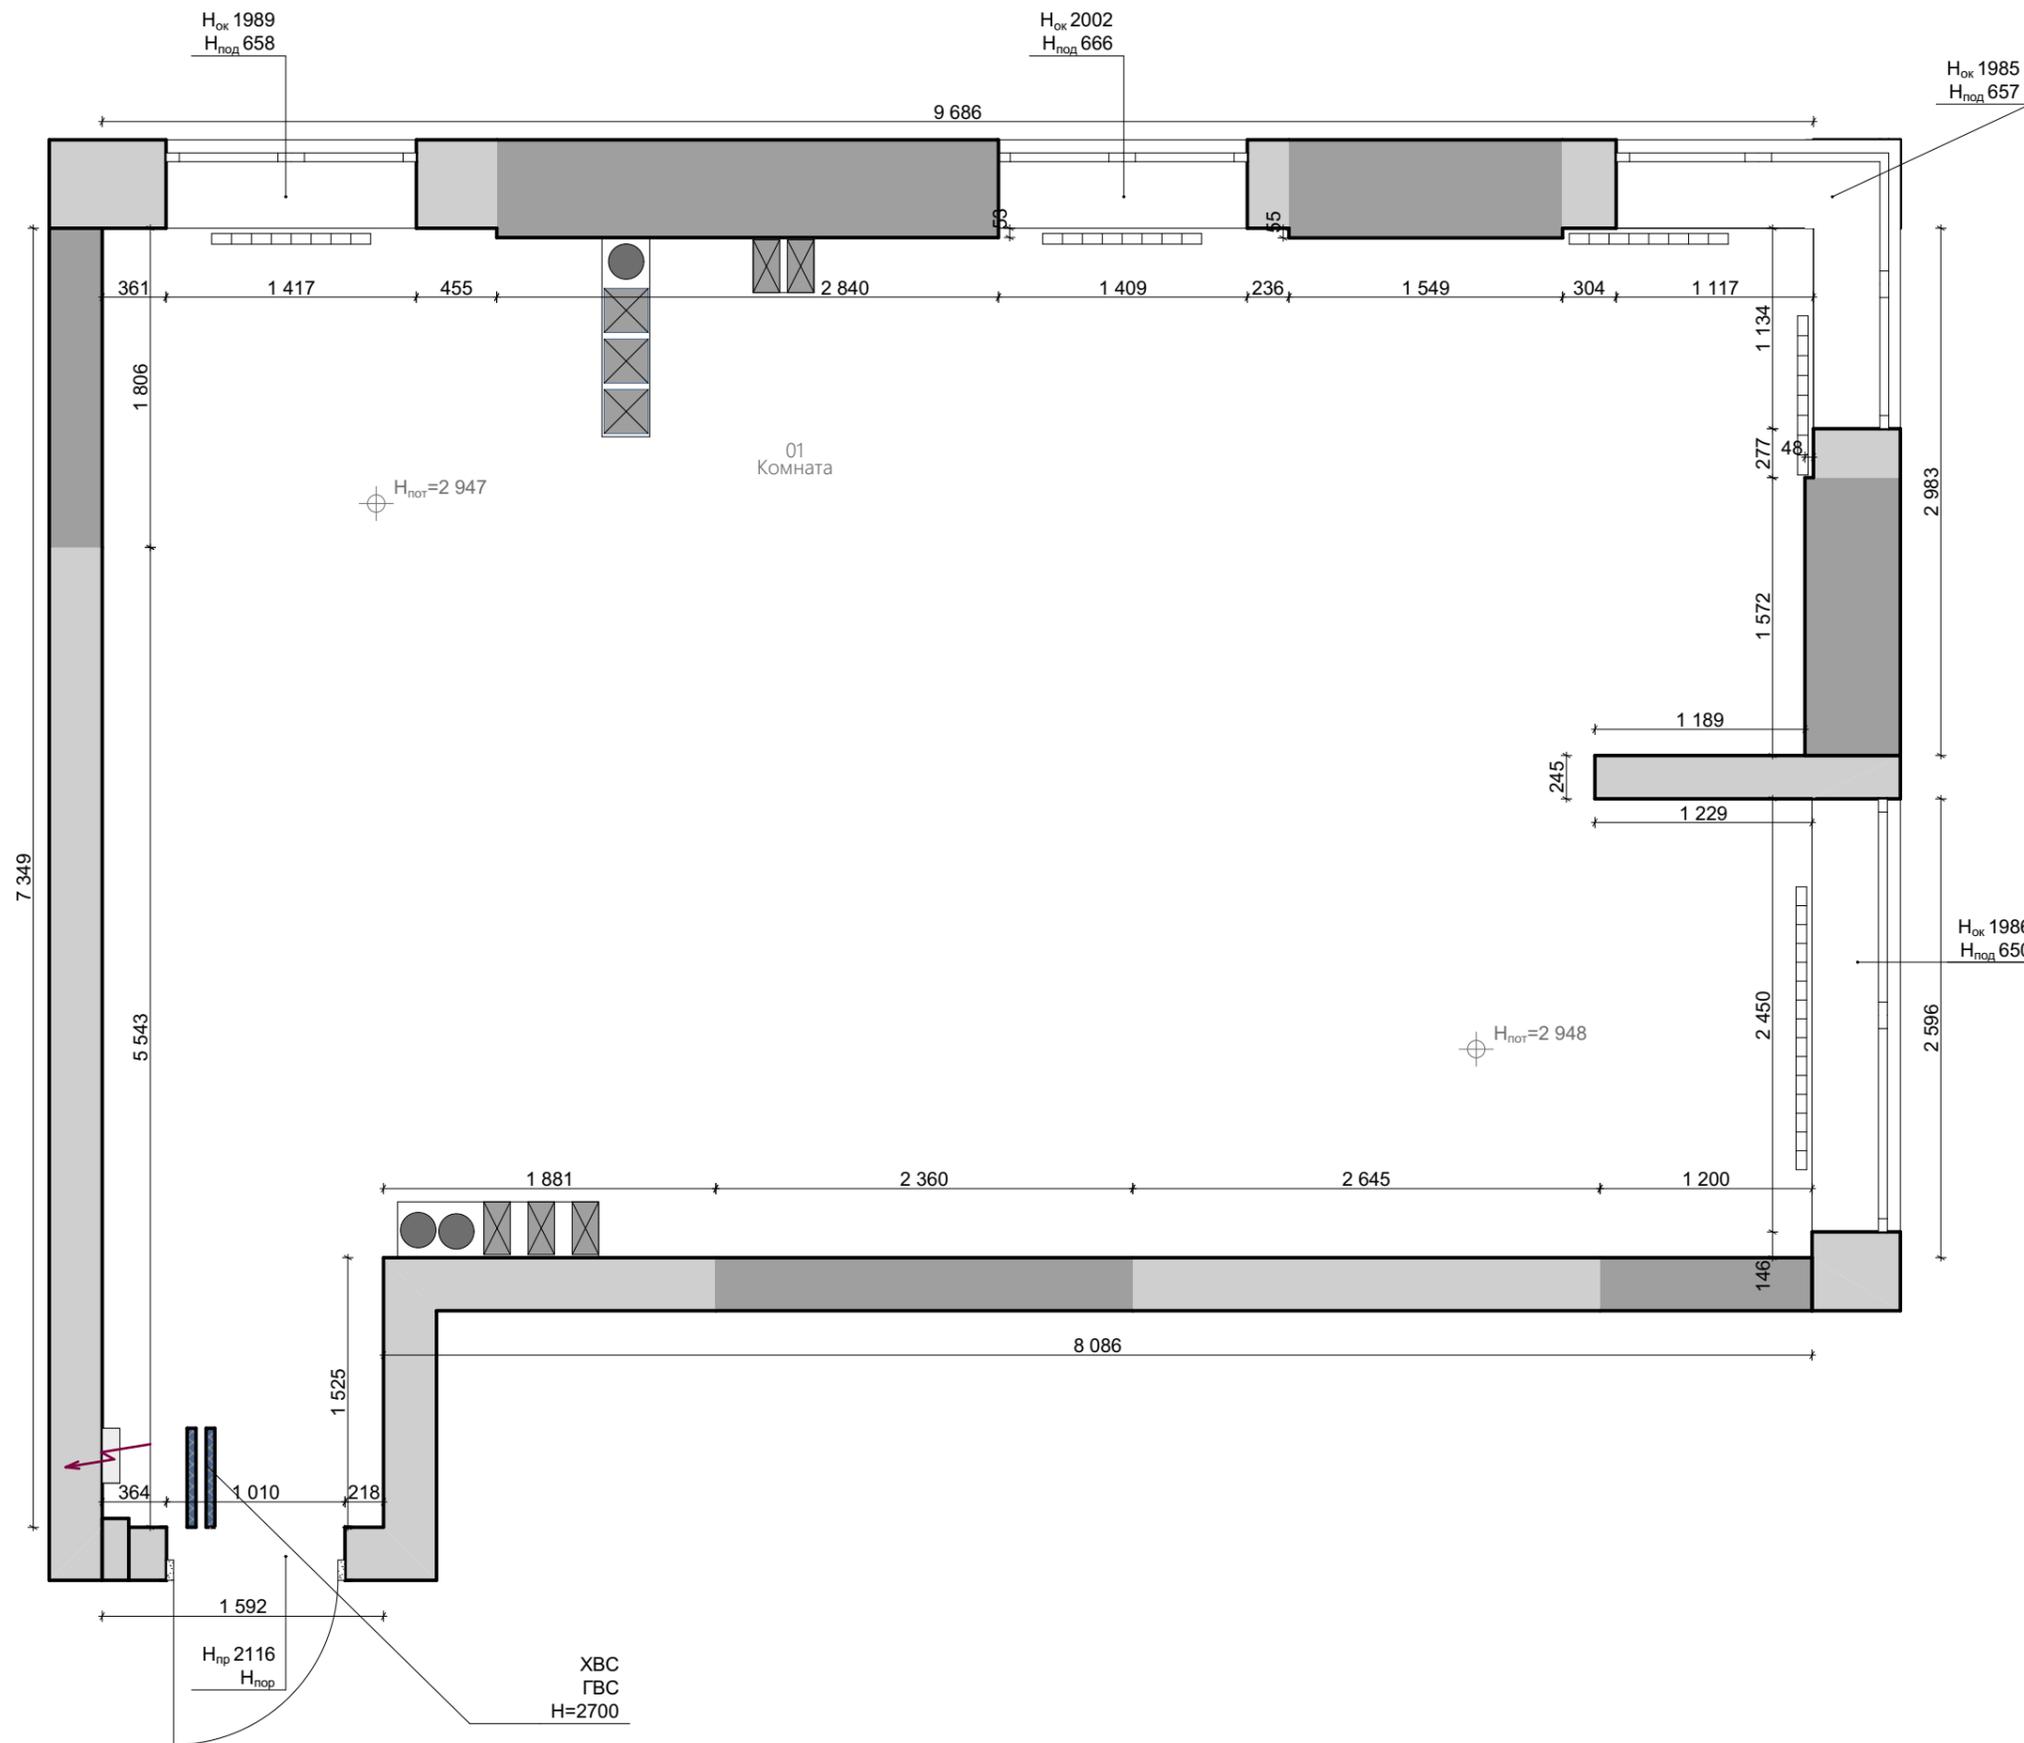

Примечание: все размеры уточнять по месту. Изменения размеров согласовывать с разработчиками или руководителями проекта.
Чертеж является собственностью компании "Квадрим" и не может быть использован, скопирован или передан третьим лицам без разрешения компании "Квадрим".

ПРИМЕЧАНИЕ И УСЛОВНЫЕ ОБОЗНАЧЕНИЯ

- Стены и перегородки
- 01 Прихожая Номер
Название помещения

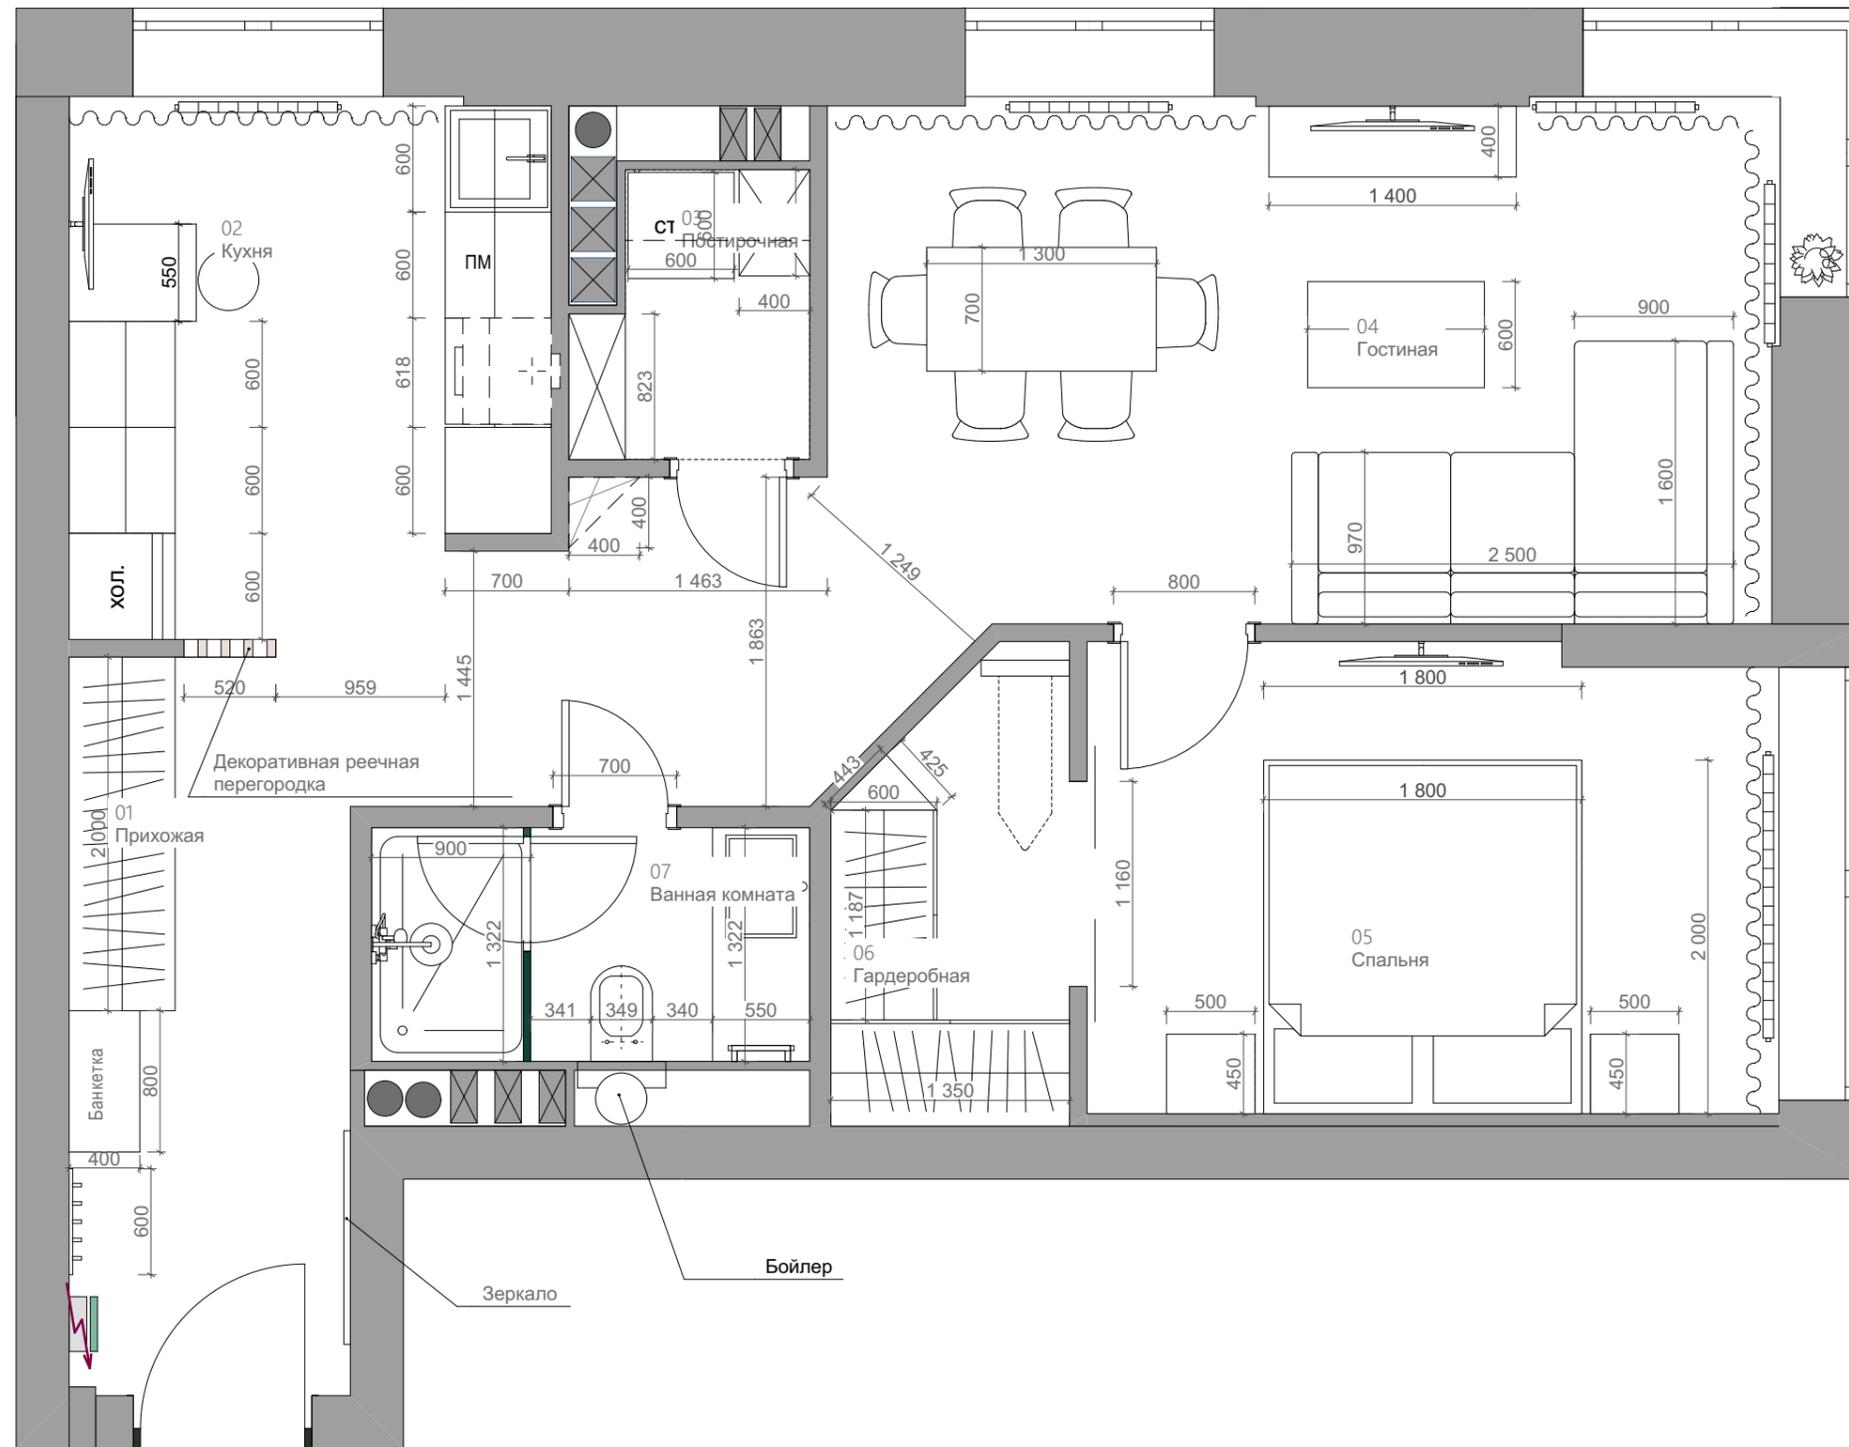

Все размеры указаны без учета выравнивания, штукатурки и отделки стен помещений.

Чертежи разработаны по черновым размерам помещения. Учесть корректировку после проведения работ по выравниванию стен и чистовой отделки.

При покупке мебели и заказа встроенной мебели произвести замер после чистовой отделки помещений. Замер производится производителем мебели.

Сантехническое оборудование устанавливается в соответствии с тех. картами подключения воды.

Для монтажа слива конденсата от сплит системы в канализацию предусмотреть установку плоского сифона.

ЭКСПЛИКАЦИЯ ПОМЕЩЕНИЙ

01	Прихожая	11,94
02	Кухня	7,80
03	Постирочная	1,97
04	Гостиная	15,50
05	Спальня	10,28
06	Гардеробная	3,24
07	Ванная комната	3,28
		54,01 м ²



Примечание: все размеры уточнять по месту. Изменения размеров согласовывать с разработчиками или руководителями проекта. Чертеж является собственностью компании "Квадрим" и не может быть использован, скопирован или передан третьим лицам без разрешения компании "Квадрим".



Наименование проекта
г. Москва, Головинское шоссе 5сб

Согласовано			
Заказчик		Масштаб	1:40
Дата	02.09.2019	Лист	2
Подпись		Листов	25

Наименование чертежа
Планировочное решение

Дизайнер	Вопилина А. К.
Проверил	Шутка В. Ю.
Приято отделом производства	

ПРИМЕЧАНИЕ И УСЛОВНЫЕ ОБОЗНАЧЕНИЯ

-  Пеноблок 75 мм.
100мм со шпаклевкой и покраской,
120мм с плиткой и плиточным клеем
-  ГВЛ
-  Звукоизоляция стены (70 мм)
-  Кондиционер
- 01
Прихожая
Номер
Название помещения
-  В=945
Н=2 035
Высота и ширина дверных и
оконных проемов от уровня
чистого пола
-  Монтаж слаботочного щита
-  Монтаж электрощитка

В кухне, санузле и прихожей стены выровнять, отмеченные углы вывести под 90°.

Размеры по стенам могут меняться после чистовой отделки.

В санузле и зоне расположения стиральной машины выполнить гидроизоляцию пола. Гидроизоляцию завести на стены на высоту не менее 200 мм.

В квартире производится замена электрощитка.

Расположение лючка для доступа к коллекторам ГВС и ХВС уточнить по месту.

Расстояние для устройства дверных наличников мин. 90 мм по сторонам от проема.

Отметкой чистого пола является финишное покрытие.


Перед заказом и монтажом дверей необходимо произвести уточняющие замеры.


Оконный и входной дверной проем штукатурятся.

МОНТАЖ ПЕРЕГОРОДОК ИЗ ПЕНОБЛОКОВ ПРОИЗВОДИТЬ СОГЛАСНО ТЕХНОЛОГИИ МОНТАЖА ПЕНОБЛОЧНОЙ КЛАДКИ.

ЭКСПЛИКАЦИЯ ПОМЕЩЕНИЙ

01	Прихожая	11,94
02	Кухня	7,80
03	Постирочная	1,97
04	Гостиная	15,50
05	Спальня	10,28
06	Гардеробная	3,24
07	Ванная комната	3,28
		54,01 м²

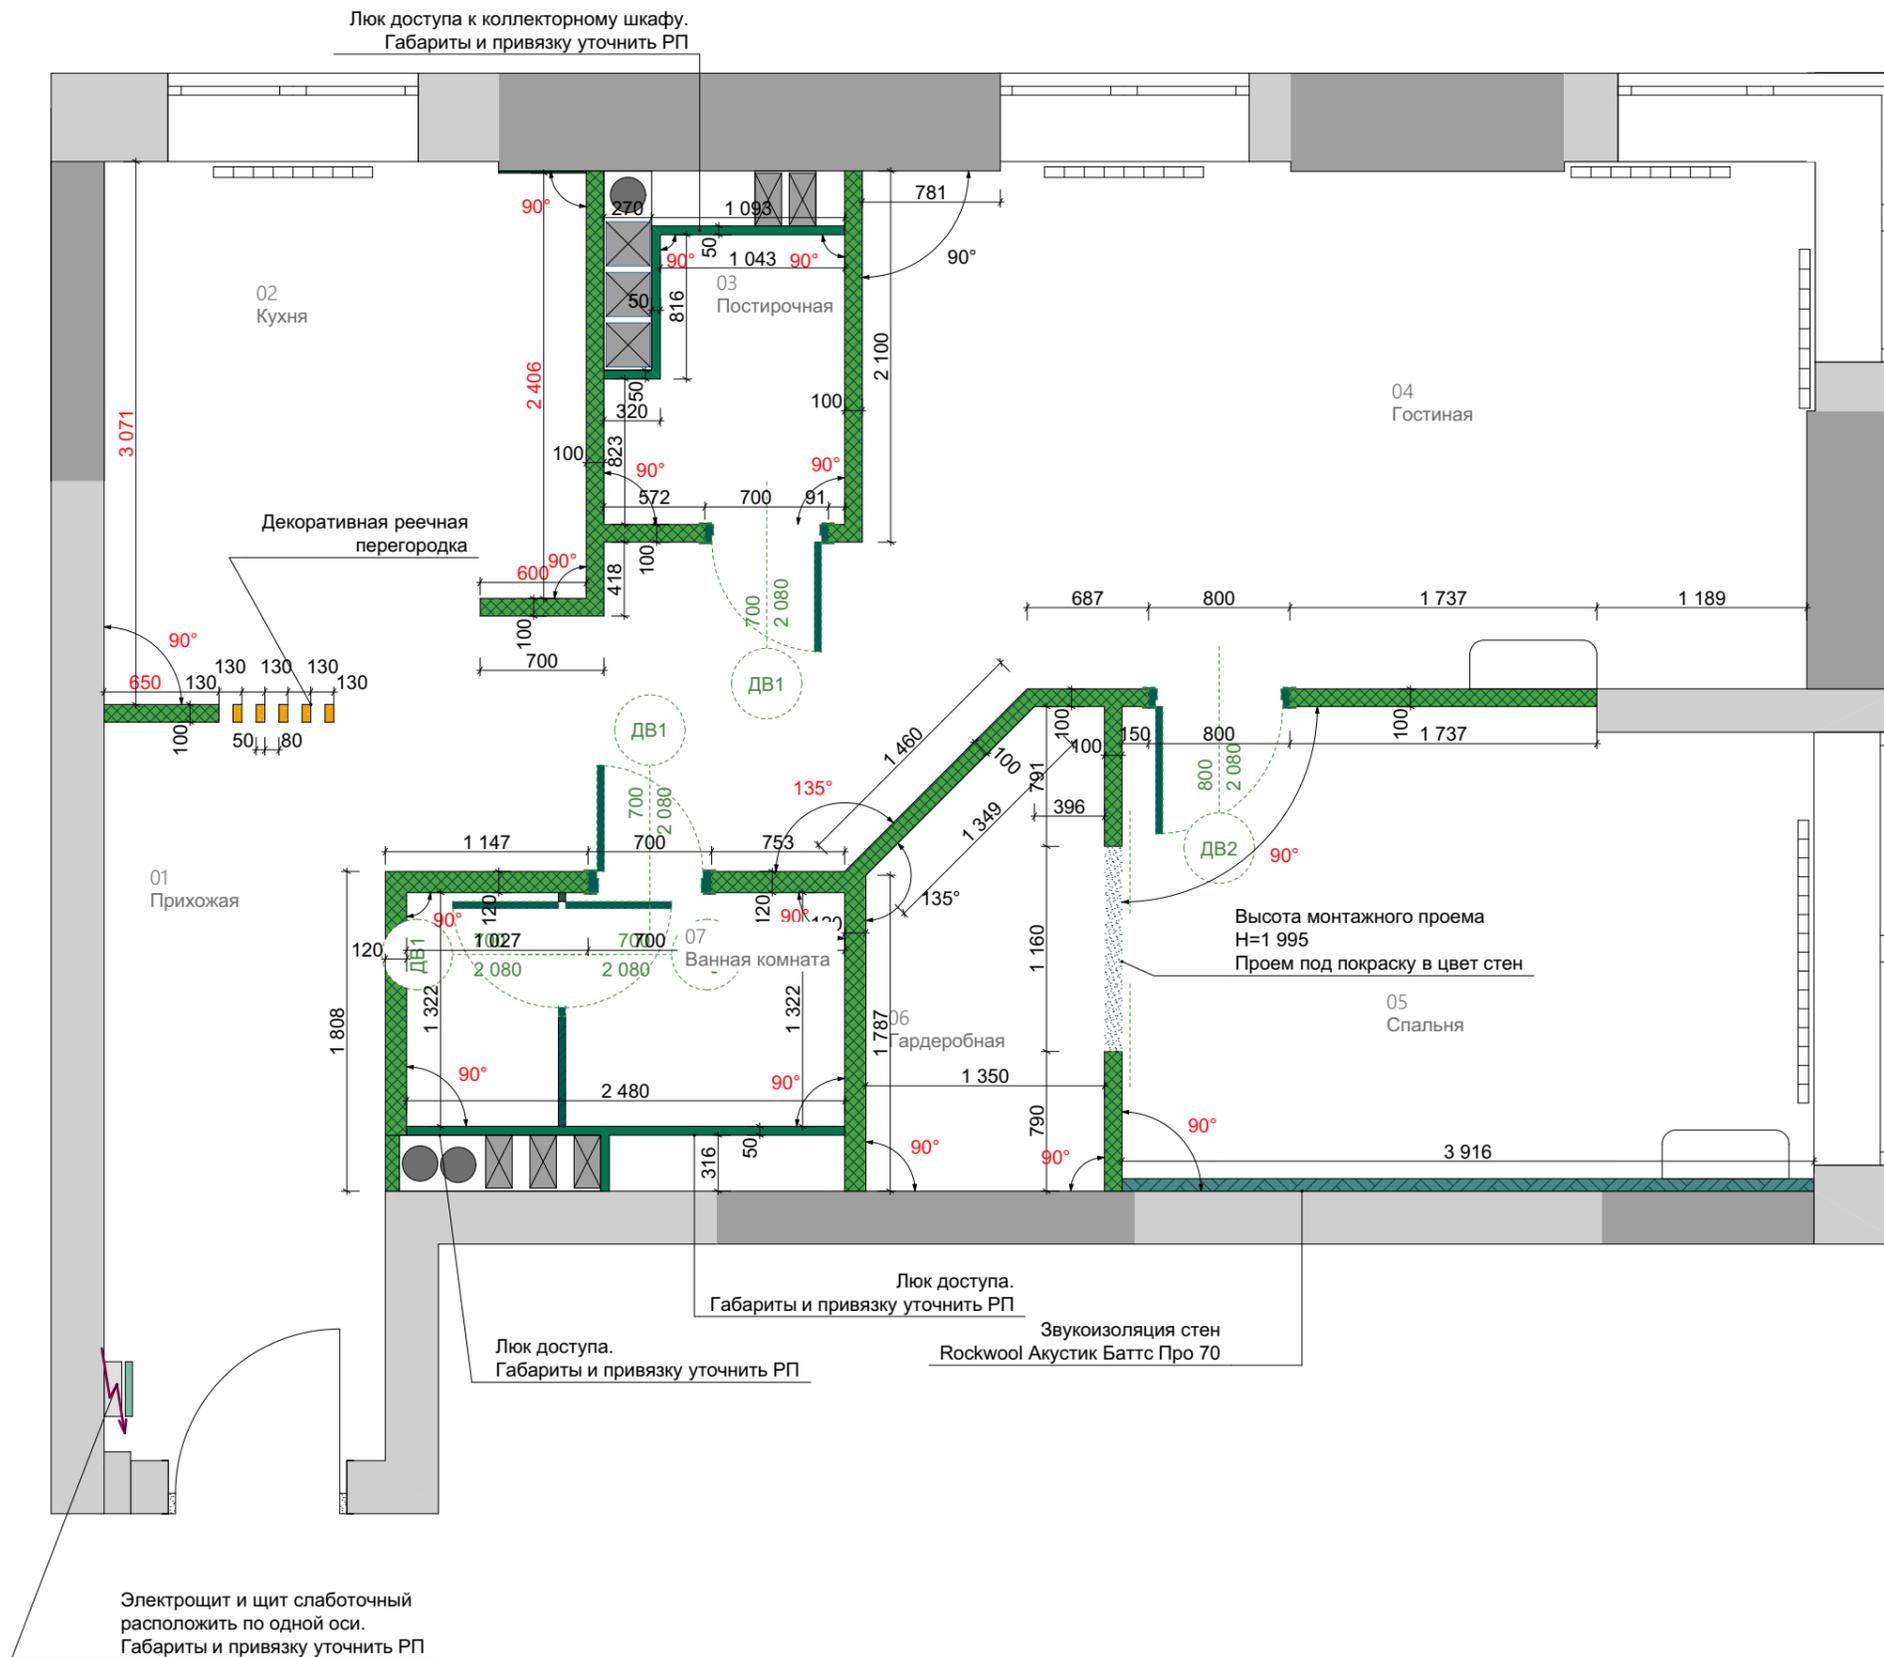

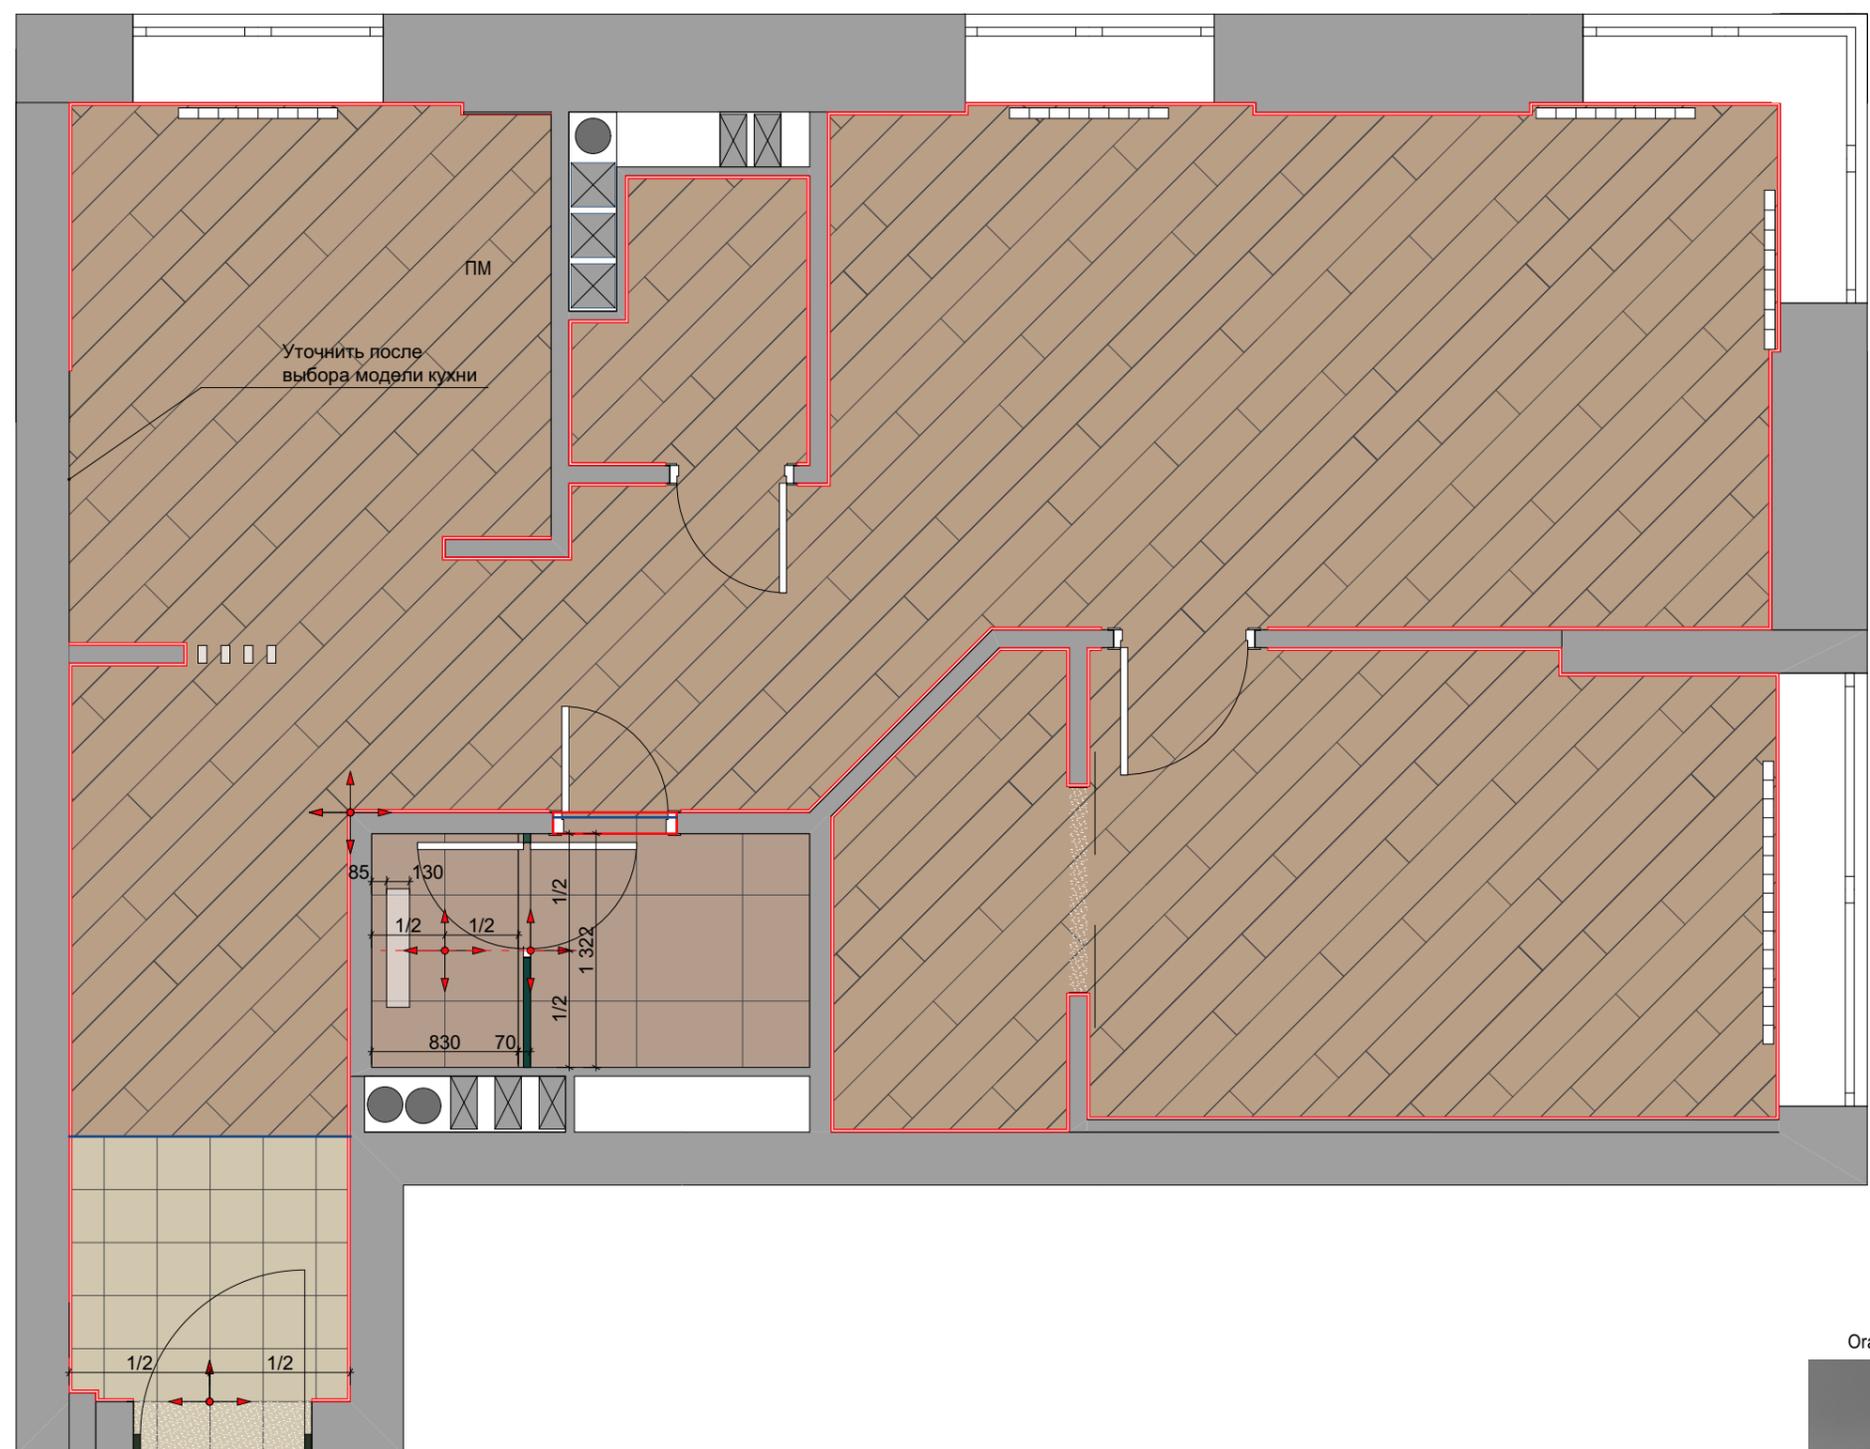

ПРИМЕЧАНИЕ И УСЛОВНЫЕ ОБОЗНАЧЕНИЯ

- Ламинат Kronotex Дуб Роузмонт D3665 59м2 с учетом запаса и обрезки
- Estima Bolero BL 05 60x60x10/ 6м2 с учетом запаса и обрезки
- Kerama Marazzi Сланец SG908200N | Бежевый 30x30x8 / 4м2 с учетом запаса и обрезки
- Плинтус 63 м.пог. покраска Тиккурила Луя 20 белый неколерованный
- Т-образный профиль 20 мм 2 м.пог
- Точка и направление раскладки отделки

Стыки между керамогранитом и ламинатом выполнить под плотным дверью.

Стяжка заливается по помещению с демпферной лентой в дверном проеме.

Чертежи разработаны по черновым размерам помещения. Учесть корректировку размеров после проведения работ по выравниванию стен.

Все размеры по стенам даны без учета выравнивания и штукатурки стен.

Перед началом работ организовать гидроизоляцию мокрых зон.

Размещение напольных покрытий в один уровень по всей квартире, без опусков.

Узел стыковки материалов осуществляется с помощью Т-образного профиля.

Уточнить количество плинтуса после монтажа встроенной мебели.

Перед началом укладки покрытия выложить отделку насухо для корректировки точки укладки и подрезки.

Уровнем чистого пола является финишное покрытие.

Все площади напольных покрытий даны без учета запаса на подрезку.

ВЕДОМОСТЬ ОТДЕЛКИ НАПОЛЬНОГО ПОКРЫТИЯ

Наименование	Кол-во
Estima Bolero BL 05	3,34
Kerama Marazzi Сланец SG908200N Бежевый 30x30x8	2,68
Ламинат Kronotex Дуб Роузмонт D3665	48,78

ЭКСПЛИКАЦИЯ ПОМЕЩЕНИЙ


01	Прихожая	11,94
02	Кухня	7,80
03	Постирочная	1,97
04	Гостиная	15,50
05	Спальня	10,28
06	Гардеробная	3,24
07	Ванная комната	3,28
		54,01 м²



Примечание: все размеры уточнять по месту. Изменения размеров согласовывать с разработчиками или руководителями проекта. Чертеж является собственностью компании "Квадрим" и не может быть использован, скопирован или передан третьим лицам без разрешения компании "Квадрим".



Наименование проекта		Согласовано		Наименование чертежа	
г. Москва, Головинское шоссе 5сб		Заказчик	Масштаб	План напольных покрытий	
		Дата	Лист		
		Подпись	Листов		
Дизайнер	Вопилина А. К.				
Проверил	Шутка В. Ю.				
Приято отделом производства					

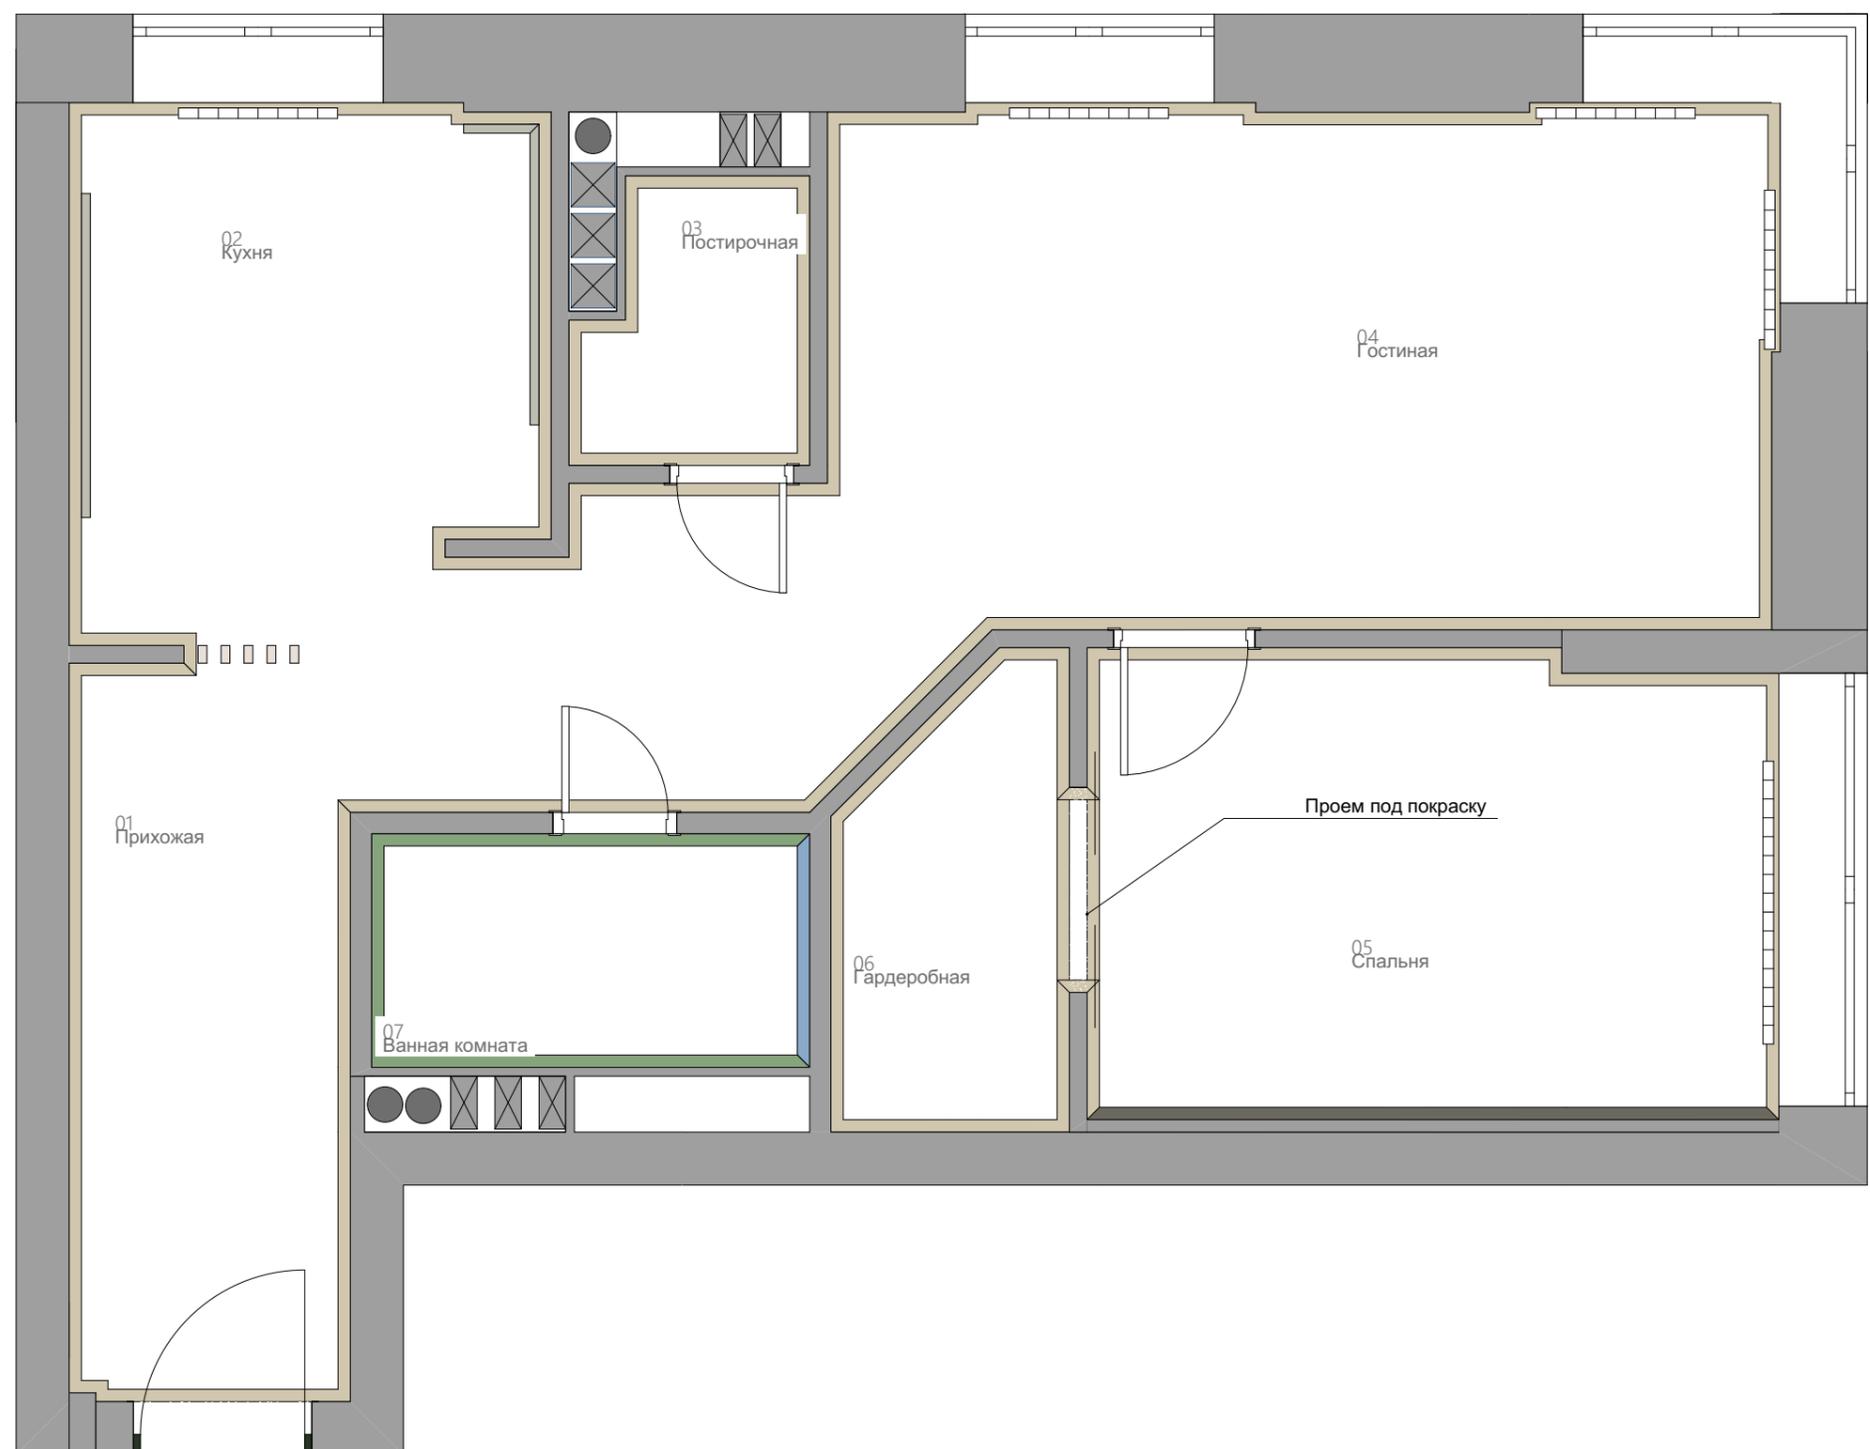

ПРИМЕЧАНИЕ И УСЛОВНЫЕ ОБОЗНАЧЕНИЯ

- Покраска Тиккурила цвет (Opus II N486) основной цвет стен 168 м2
- Покраска Тиккурила цвет (Opus II J486) спальня 12,5 м2
- Плитка на фартук
Плитка вразбежку Kerama Marazzi 2926 Кампелло белый 8,5x28,5 2,3 м2
- Керамогранит BL 01 Volero неполированный 30x60 20м2
- Керамогранит BL 05 Volero неполированный 30x60 5м2


ВСЕ РАЗМЕРЫ ДАНЫ ОТ УРОВНЯ ЧИСТОГО ПОЛА.
ВСЕ ПЛОЩАДИ ПОКРЫТИЙ ДАНЫ БЕЗ УЧЕТА ЗАПАСА. ПОКРАСКА ДАНА В 1 СЛОЙ.

ЭКСПЛИКАЦИЯ ПОМЕЩЕНИЙ

01	Прихожая	11,94
02	Кухня	7,80
03	Постирочная	1,97
04	Гостиная	15,50
05	Спальня	10,28
06	Гардеробная	3,24
07	Ванная комната	3,28
		54,01 м ²



Примечание: все размеры уточнять по месту. Изменения размеров согласовывать с разработчиками или руководителями проекта.
Чертеж является собственностью компании "Квадрим" и не может быть использован, скопирован или передан третьим лицам без разрешения компании "Квадрим".

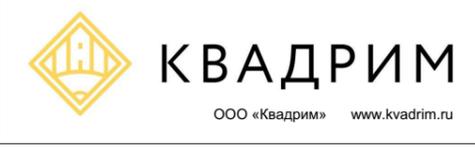

Наименование проекта		Согласовано		Наименование чертежа				
г. Москва, Головинское шоссе 5сб		Заказчик		Масштаб	1:40	План отделки стен	Дизайнер	Вопилина А. К.
		Дата	02.09.2019	Лист	5		Проверил	Шутка В. Ю.
		Подпись		Листов	25		Приято отделом производства	

ПРИМЕЧАНИЕ И УСЛОВНЫЕ ОБОЗНАЧЕНИЯ

-  Натяжной матовый белый потолок 55.6 м2
-  Гипсокартонный короб

На плане потолков за отм. 0,000 принять низ плиты перекрытия.

Чертежи разработаны по черновым размерам помещения.

Учесть корректировку размеров после проведения работ по выравниванию стен.

Все размеры по стенам даны без учета выравнивания и штукатурки стен.

Уточнить все отметки с учетом ревизии, существующей стяжки пола и определения нулевой отметки.

Все габаритные размеры проверять по месту, данные размеры - руководство к действию.

Под натяжным потолком следует предусмотреть закладные для последующего монтажа источников основного света.

Карниз во всех помещениях покрашен в цвет потолка.

Отметкой чистого пола является финишное покрытие.

Дверные и оконные откосы штукатурятся.


ВСЕ РАЗМЕРЫ ДАНЫ ОТ УРОВНЯ ЧИСТОГО ПОЛА.

ВЕДОМОСТЬ ОТДЕЛКИ ПОТОЛКОВ

Наименование	Площадь
ГКЛВ	0,63
Натяжной потолок	50,43
	51,06 м ²

ЭКСПЛИКАЦИЯ ПОМЕЩЕНИЙ


01 Прихожая	11,94
02 Кухня	7,80
03 Постирочная	1,97
04 Гостиная	15,50
05 Спальня	10,28
06 Гардеробная	3,24
07 Ванная комната	3,28
	54,01 м ²

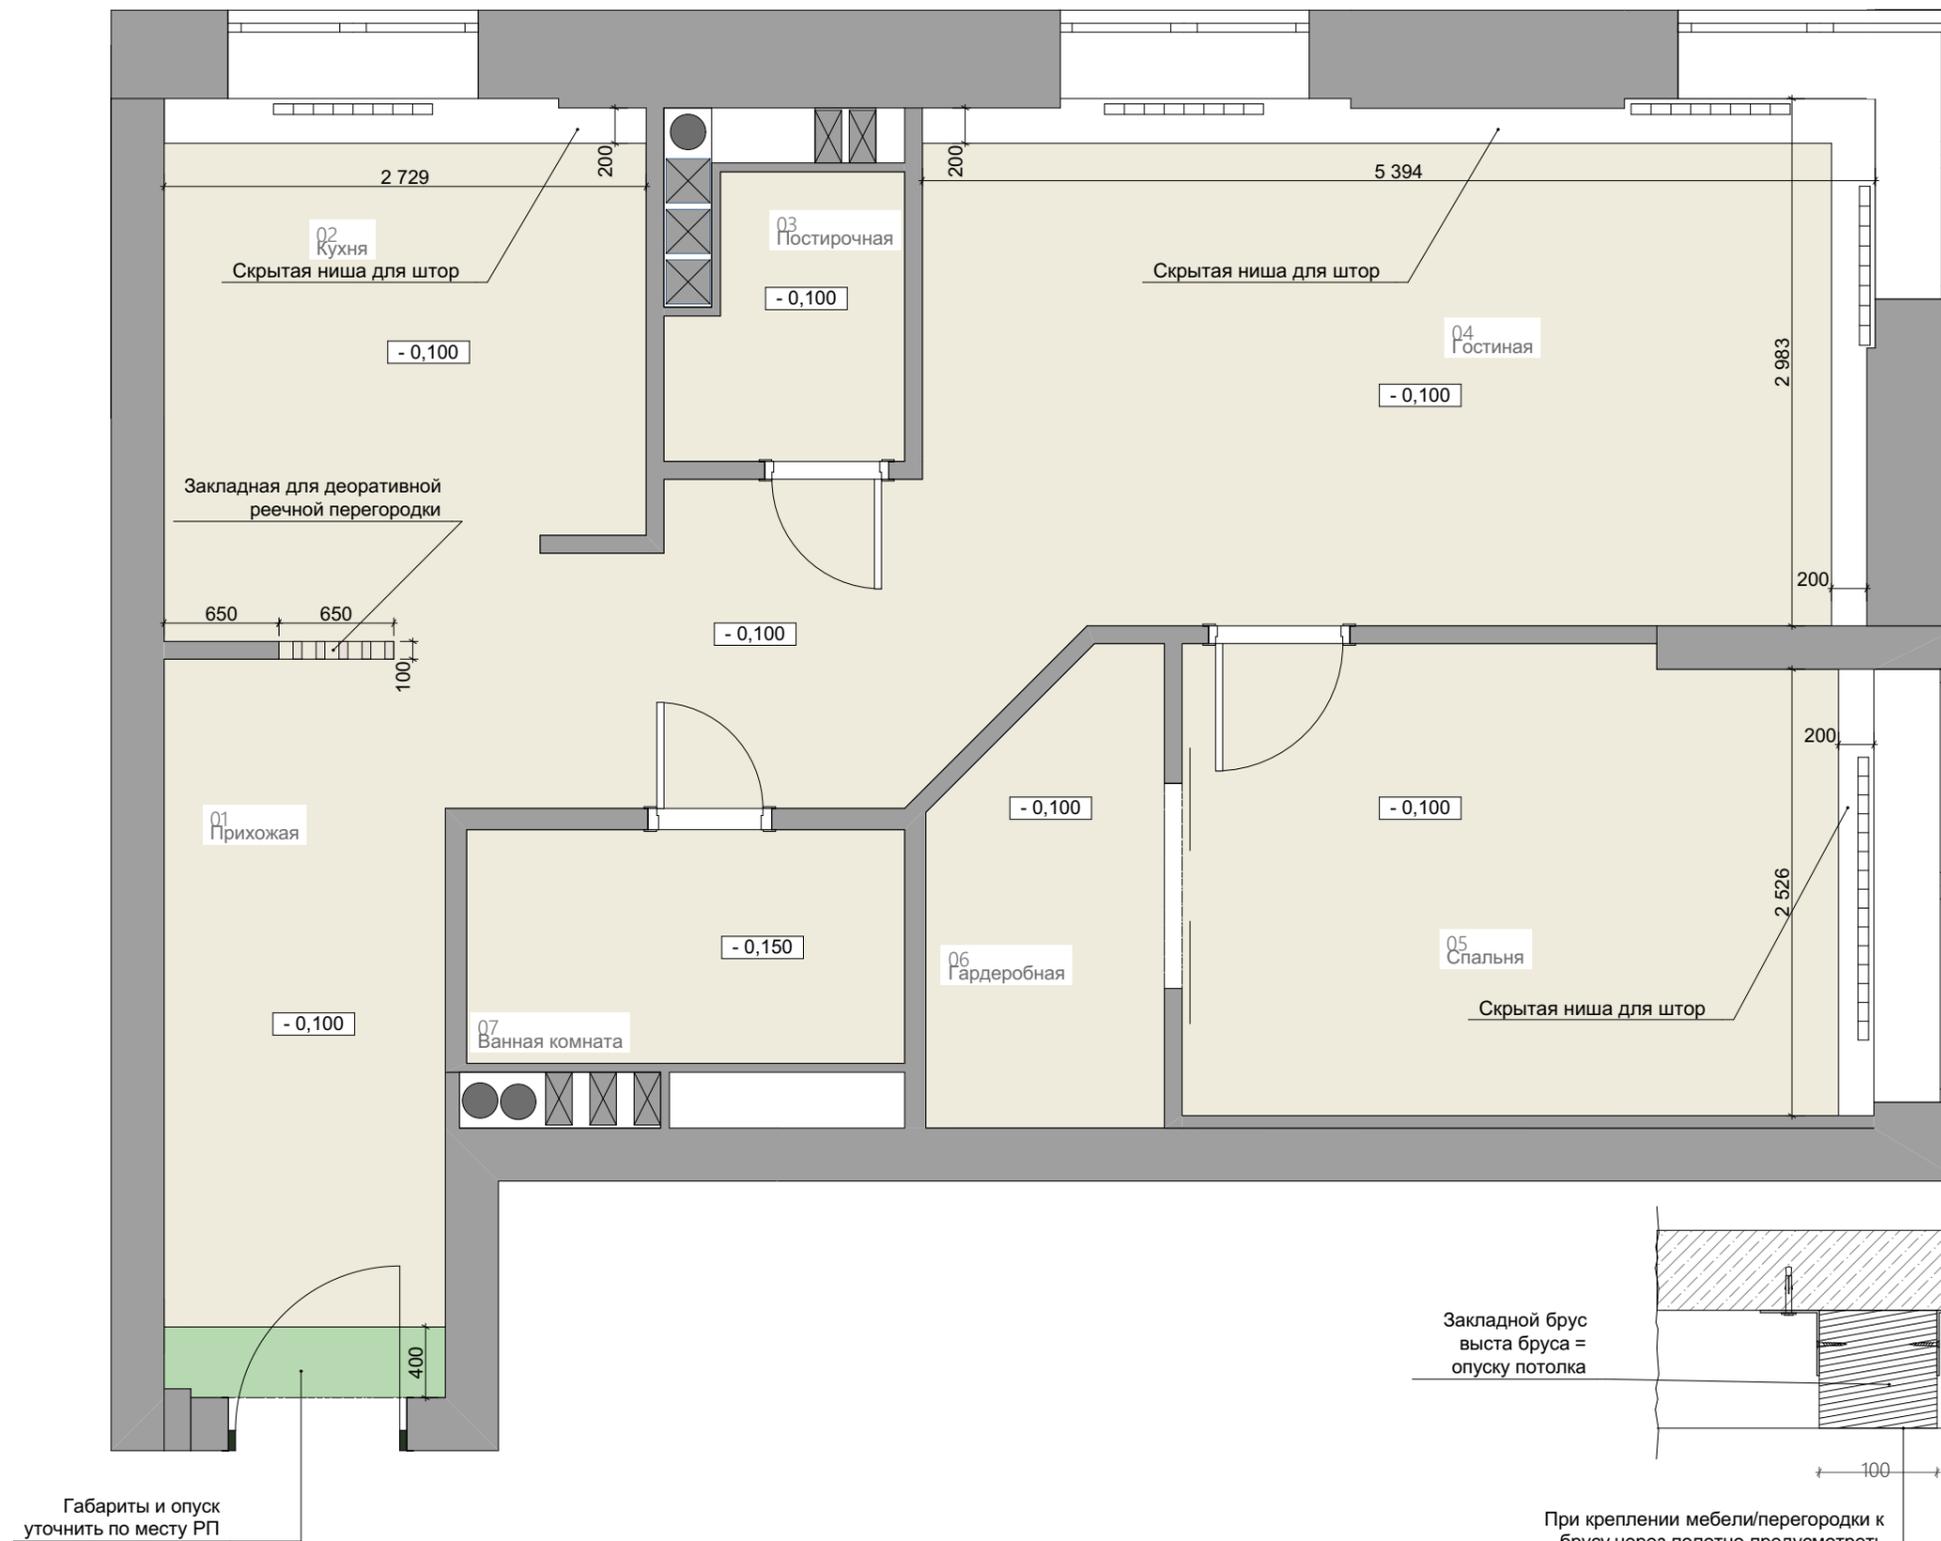

Примечание: все размеры уточнять по месту. Изменения размеров согласовывать с разработчиками или руководителями проекта. Чертеж является собственностью компании "Квадрим" и не может быть использован, скопирован или передан третьим лицам без разрешения компании "Квадрим".



Наименование проекта		Согласовано		Наименование чертежа	
г. Москва, Головинское шоссе 5сб		Заказчик	Масштаб 1:40	План отделки потолка	
		Дата 02.09.2019	Лист 6		
		Подпись	Листов 25		
Дизайнер	Вопилина А. К.	Проверил	Шутка В. Ю.	Приято отделом производства	

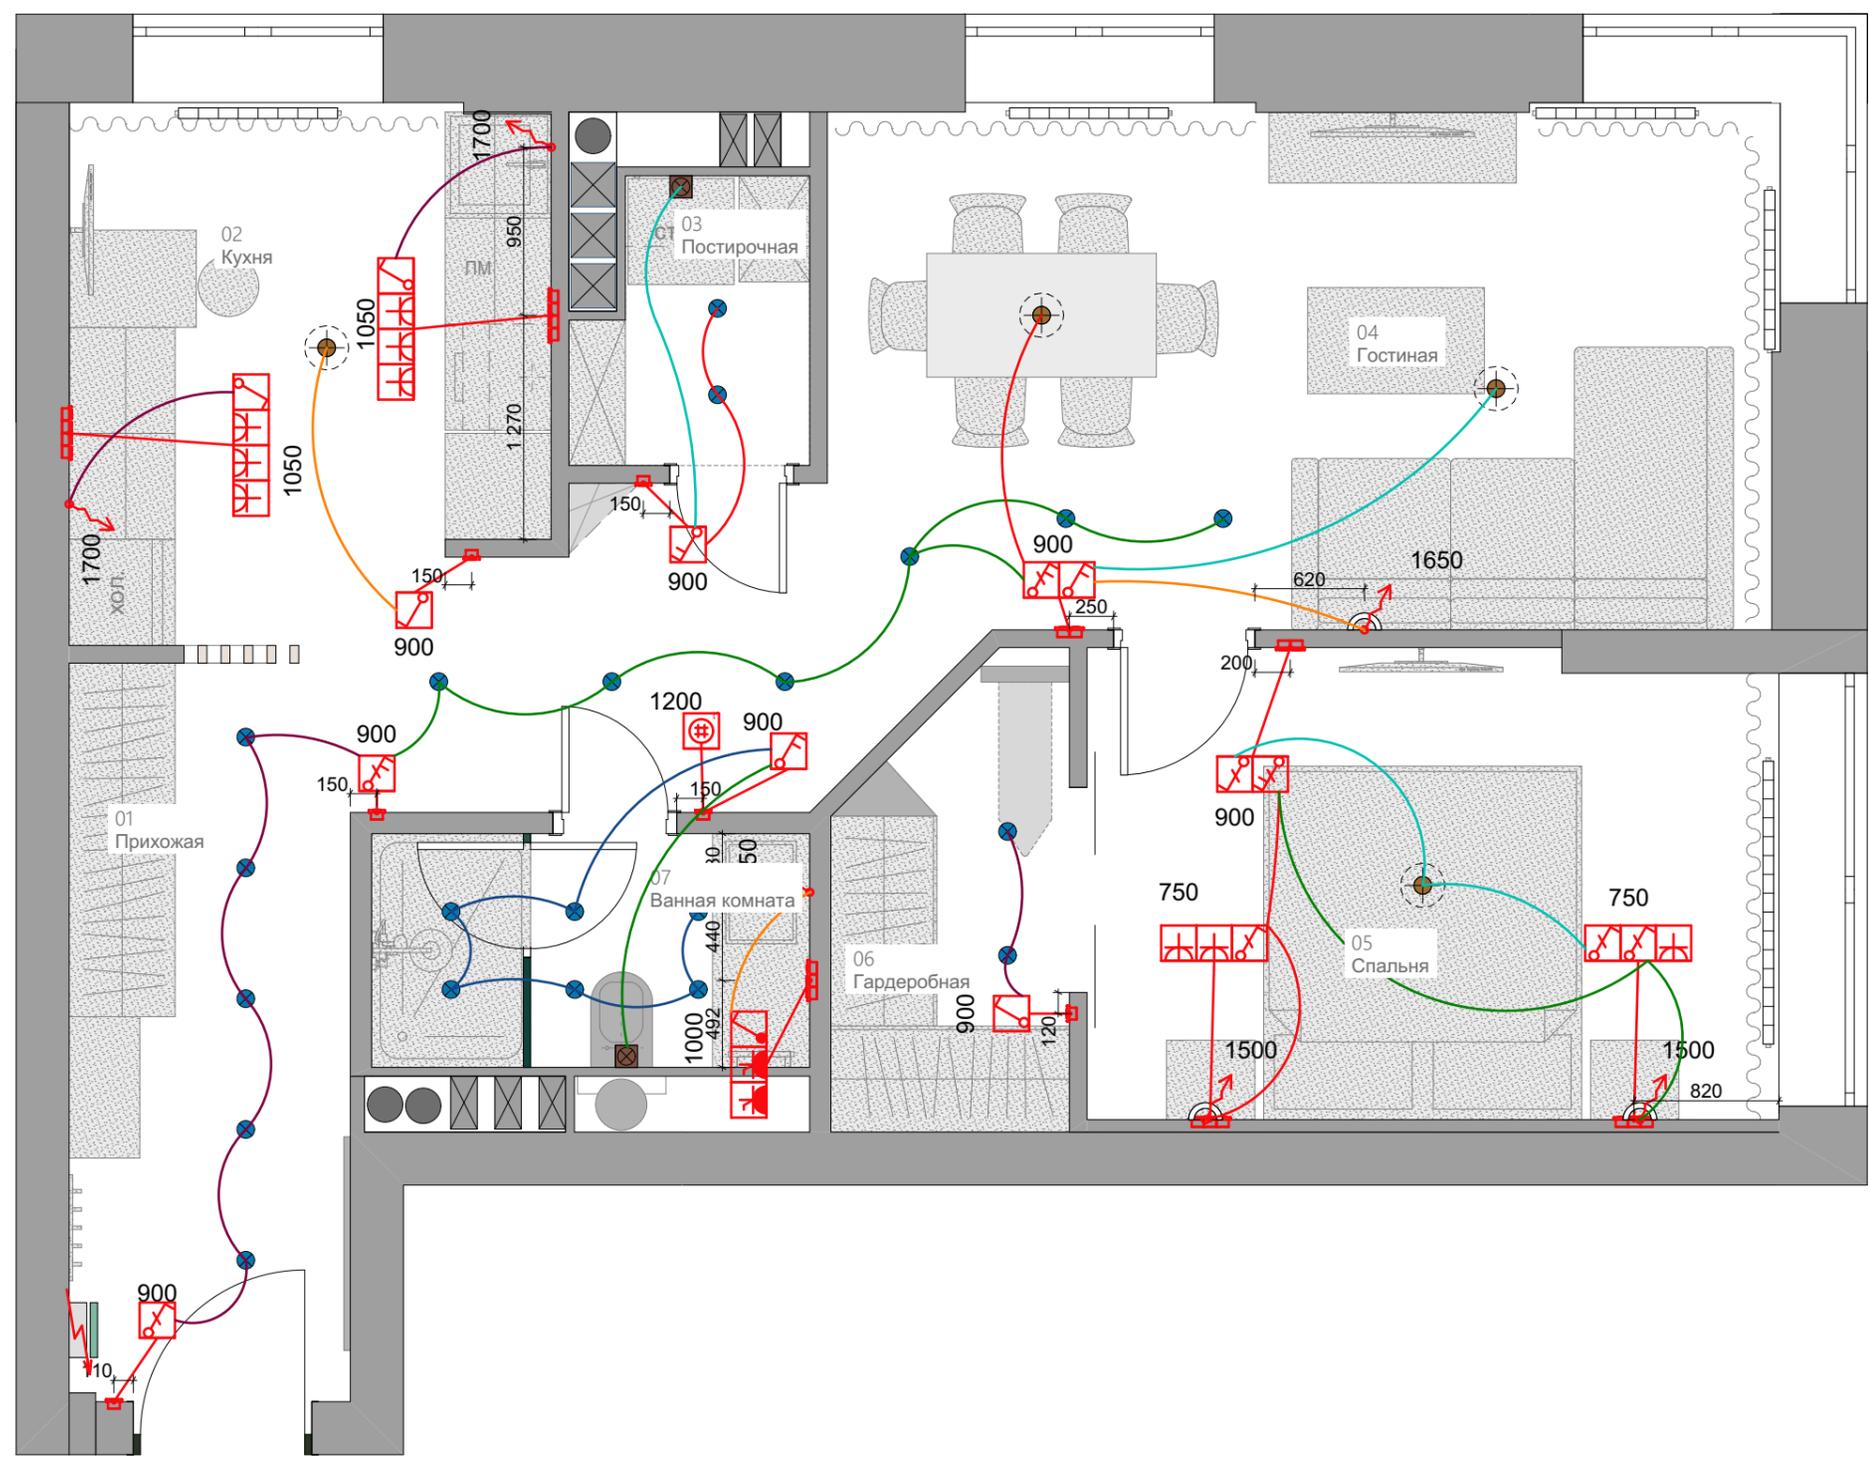

ПРИМЕЧАНИЕ И УСЛОВНЫЕ ОБОЗНАЧЕНИЯ

- Соединение светильников одной группы
- Выключатель одноклавишный
- Выключатель двухклавишный
- Выключатель проходной
- Электрощиток
- Слаботочный щит

СПЕЦИФИКАЦИЯ РАМОК

Рамка	Кол-во
Рамка горизонтальная x1	18
Рамка горизонтальная x2	8
Рамка горизонтальная x3	3
Рамка горизонтальная x4	2
Рамка горизонтальная x5	2
	33

Электропроводку вести скрытым способом в гофра.


Все розетки и выключатель привязываются по центру блока.

ВСЕ РАЗМЕРЫ ДАНЫ С УЧЕТОМ ЧИСТОВОЙ ОТДЕЛКИ.

ЭКСПЛИКАЦИЯ ПОМЕЩЕНИЙ


01 Прихожая	11,94
02 Кухня	7,80
03 Постирочная	1,97
04 Гостиная	15,50
05 Спальня	10,28
06 Гардеробная	3,24
07 Ванная комната	3,28
	54,01 м²

Примечание: все размеры уточнять по месту. Изменения размеров согласовывать с разработчиками или руководителями проекта. Чертеж является собственностью компании "Квадрим" и не может быть использован, скопирован или передан третьим лицам без разрешения компании "Квадрим".

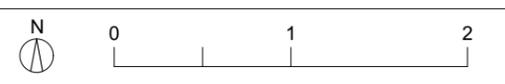

КВАДРИМ
ООО «Квадрим» www.kvadrим.ru


Наименование проекта		Согласовано		Наименование чертежа	
г. Москва, Головинское шоссе 5сб		Заказчик		Масштаб	1:40
		Дата	02.09.2019	Лист	8
		Подпись		Листов	25
Дизайнер	Вопилина А. К.				
Проверил	Шутка В. Ю.				
Приято отделом производства					

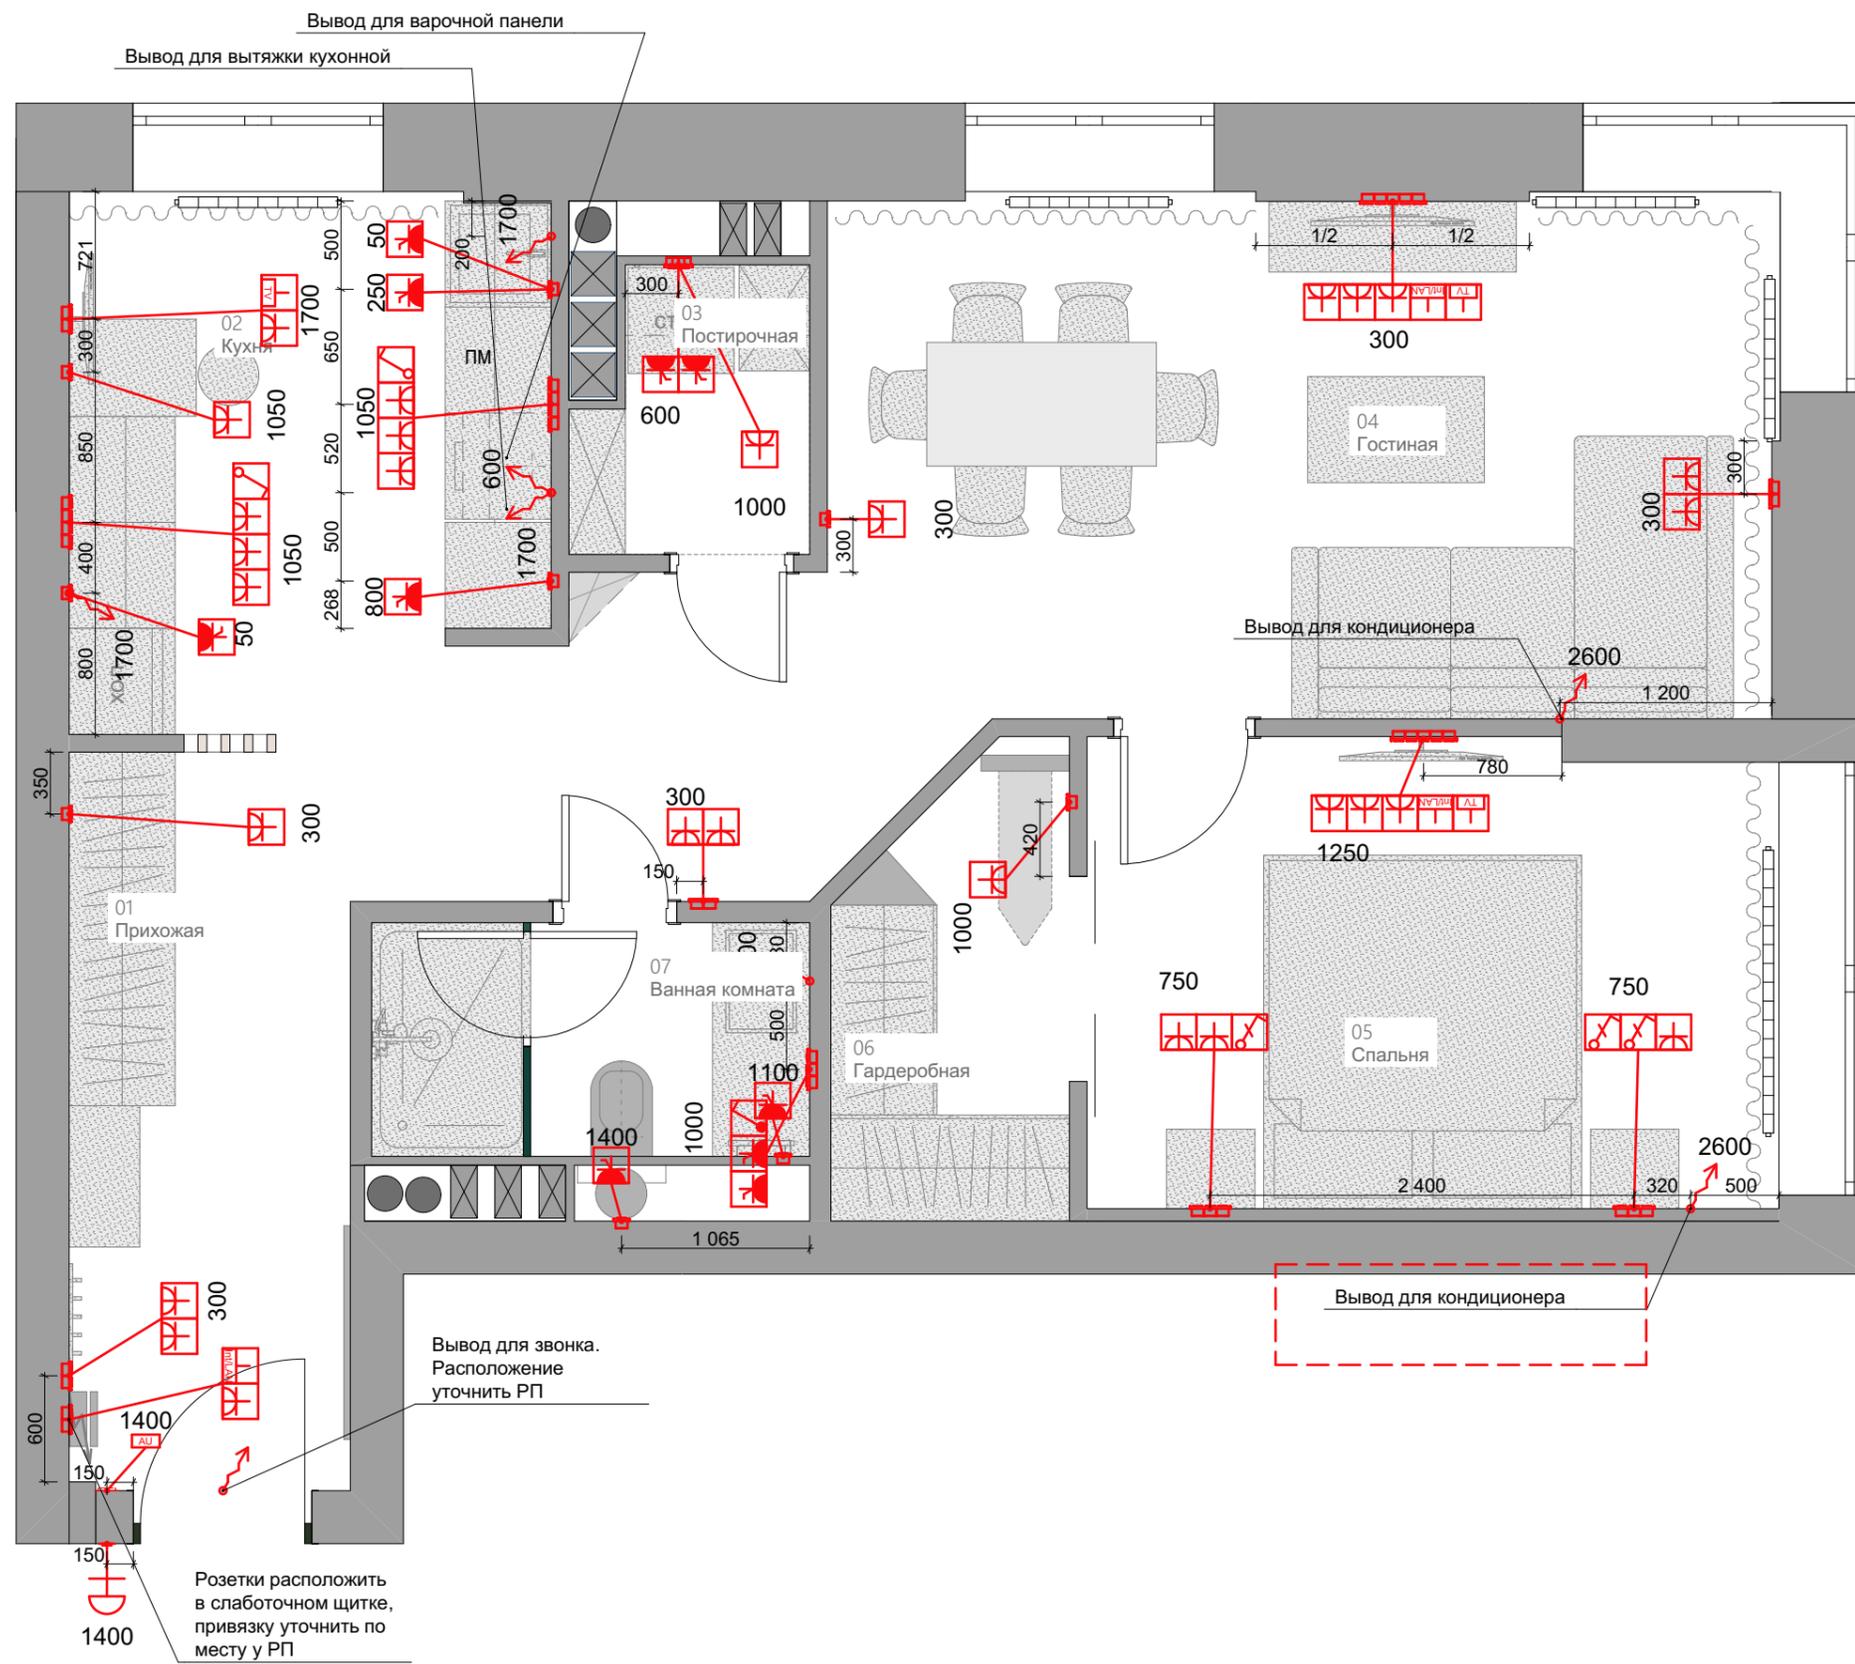

ПРИМЕЧАНИЕ И УСЛОВНЫЕ ОБОЗНАЧЕНИЯ

-  Розетка однополюсная (IP20)
-  Розетка влагоустойчивая однополюсная с крышкой (IP44)
-  Розетка под ТВ
-  Электровывод
-  Аудиодомофон
-  Звонок
-  Розетка интернет
-  Электрощиток
-  Слаботочный щит

Детализированный проект выполняется отдельно.
 Проводку вести скрытым способом в гофрах.
 Все розетки и выключатель привязываются по центру блока.
ВСЕ РАЗМЕРЫ ДАНЫ С УЧЕТОМ ЧИСТОВОЙ ОТДЕЛКИ.

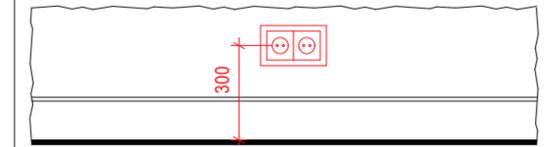

Розетки выполнять на высоте 300 мм от чистого пола по центру блока (за исключением высот указанных отдельно)

ЭКСПЛИКАЦИЯ ПОМЕЩЕНИЙ

01	Прихожая	11,94
02	Кухня	7,80
03	Постирочная	1,97
04	Гостиная	15,50
05	Спальня	10,28
06	Гардеробная	3,24
07	Ванная комната	3,28
		54,01 м ²



Примечание: все размеры уточнять по месту. Изменения размеров согласовывать с разработчиками или руководителями проекта.
 Чертеж является собственностью компании "Квадрим" и не может быть использован, скопирован или передан третьим лицам без разрешения компании "Квадрим".




КВАДРИМ
 ООО «Квадрим» www.kvadrим.ru

Наименование проекта		Согласовано		Наименование чертежа	
г. Москва, Головинское шоссе 5сб		Заказчик		Масштаб	1:40
		Дата	02.09.2019	Лист	9
		Подпись		Листов	25
Дизайнер	Вопилина А. К.				
Проверил	Шутка В. Ю.				
Приято отделом производства					

ПРИМЕЧАНИЕ И УСЛОВНЫЕ ОБОЗНАЧЕНИЯ

-  Электрощиток
-  Регулятор теплого пола
-  Подключение теплых полов
-  Теплый пол электрический

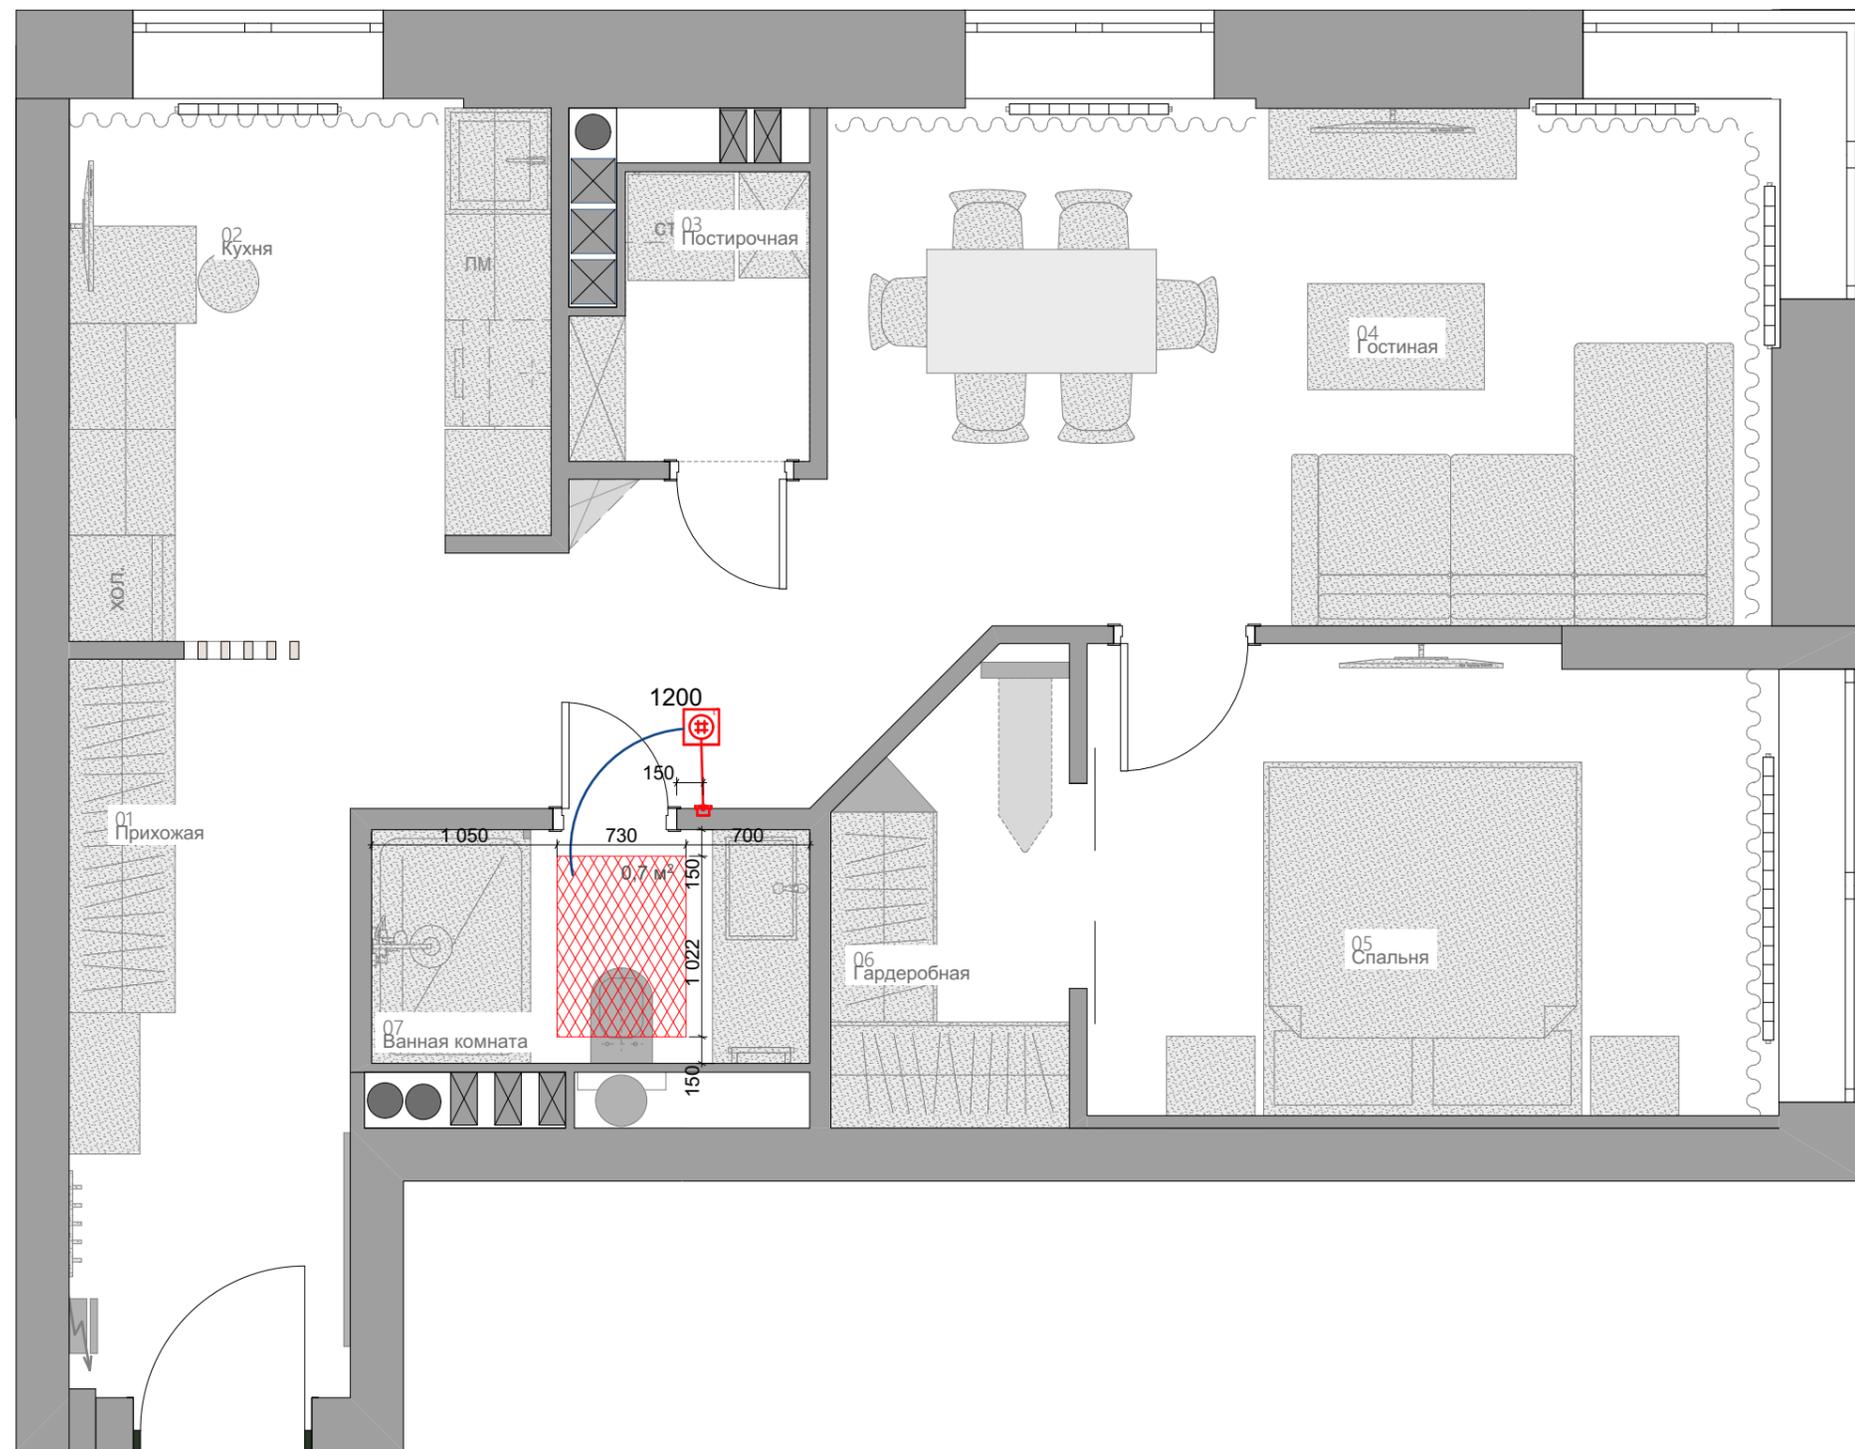

Детализированный проект выполняется отдельно.

Теплый пол разложен с учетом отступа от стен и мебели 150 мм.

Проводку вести скрытым способом в гофрах.

ВСЕ РАЗМЕРЫ ДАНЫ С УЧЕТОМ ЧИСТОВОЙ ОТДЕЛКИ.

ЭКСПЛИКАЦИЯ ПОМЕЩЕНИЙ

01	Прихожая	11,94
02	Кухня	7,80
03	Постирочная	1,97
04	Гостиная	15,50
05	Спальня	10,28
06	Гардеробная	3,24
07	Ванная комната	3,28
		54,01 м²




Примечание: все размеры уточнять по месту. Изменения размеров согласовывать с разработчиками или руководителями проекта. Чертеж является собственностью компании "Квадрим" и не может быть использован, скопирован или передан третьим лицам без разрешения компании "Квадрим".




Наименование проекта		Согласовано		Наименование чертежа				
г. Москва, Головинское шоссе 5сб		Заказчик		Масштаб	1:40	План электрики. Теплые полы	Дизайнер	Вопилина А. К.
		Дата	02.09.2019	Лист	10		Проверил	Шутка В. Ю.
		Подпись		Листов	25		Приято отделом производства	

Стыковка напольного плинтуса

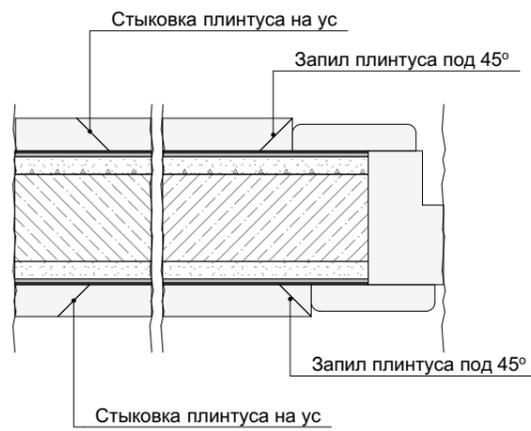

Покраска\Обои	1 мм
Грунтовка	
Шпаклевка	2-3 мм
Грунтовка	
Штукатурка	10 мм
Грунтовка	
Несущая стена	

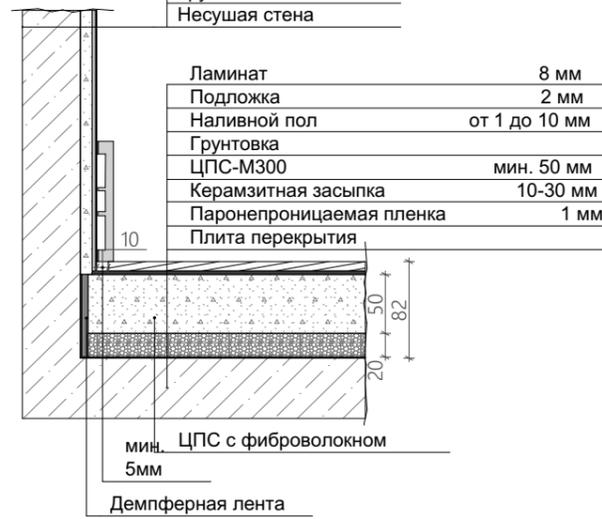

Ламинат	8 мм
Подложка	2 мм
Наливной пол	от 1 до 10 мм
Грунтовка	
ЦПС-М300	мин. 50 мм
Керамзитная засыпка	10-30 мм
Паронепроницаемая пленка	1 мм
Плита перекрытия	

Стыковка напольного плинтуса




Плита перекрытия	
Грунтовка	
Штукатурка	23 мм
Грунтовка	
Шпаклевка	2-3 мм
Грунтовка	
Покраска	1 мм


Ламинат	8 мм
Подложка	3 мм
Наливной пол	1-3 мм
Стяжка	
Плита перекрытия	

Т - образный профиль 20 мм


Керамогранит	8 мм
Клей	3 мм
Наливной пол	1 мм
Стяжка	
Плита перекрытия	

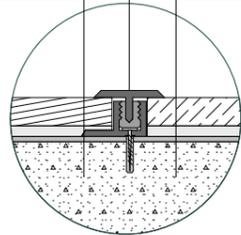

Заделка стыков ГКЛ с заводской кромкой

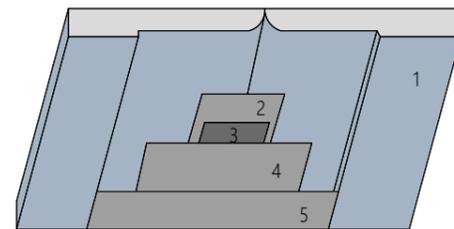


- 1- Гипсовая строительная плита
- 2- Основной слой шпаклевки
- 3 - Армирующая лента
- 4- Накрывочный слой шпаклевки
- 5 - Выравнивающий слой шпаклевки

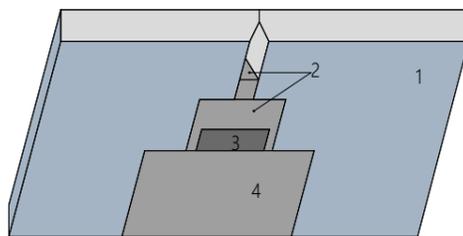


- 1- Гипсовая строительная плита
- 2- Основной и накрывочный слой шпаклевки
- 3 - Армирующая лента
- 4- Выравнивающий слой шпаклевки

Внешний угол стыковки плитки "кабанчик"

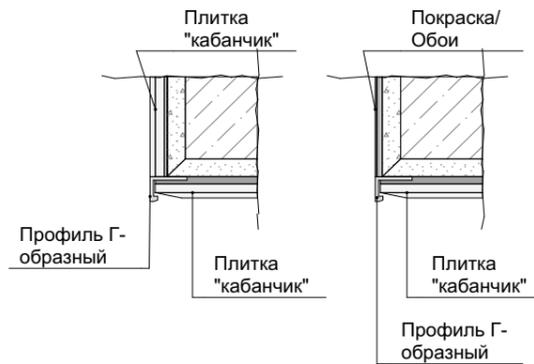

Стыковка пола под полотном двери

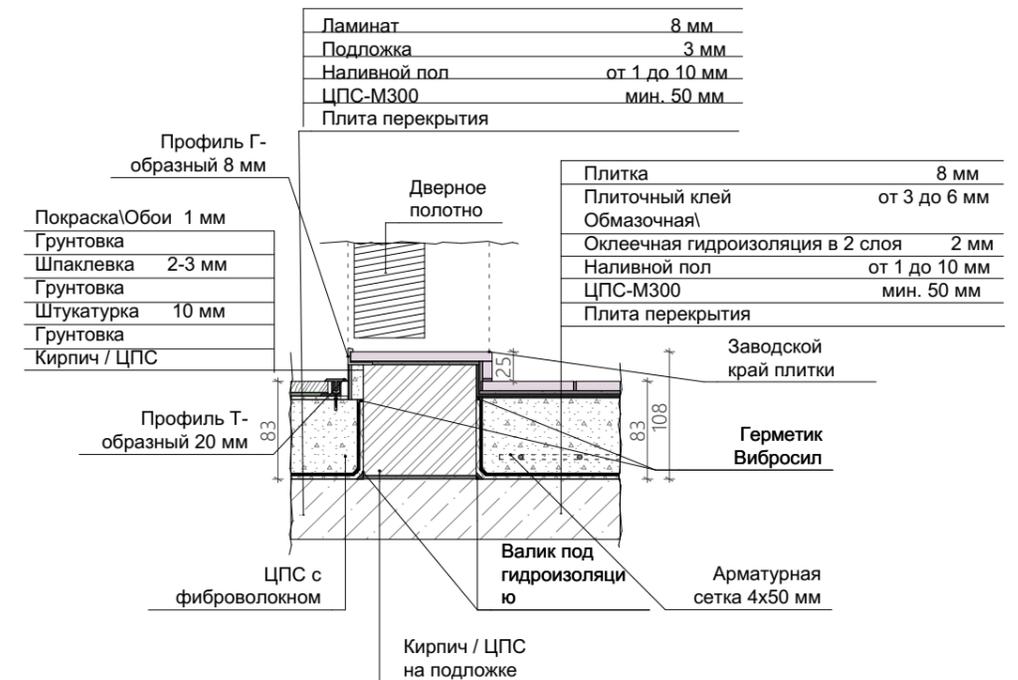

Ламинат	8 мм
Подложка	3 мм
Наливной пол	от 1 до 10 мм
ЦПС-М300	мин. 50 мм
Плита перекрытия	

Плитка	8 мм
Плиточный клей	от 3 до 6 мм
Обмазочная	
Оклеенная гидроизоляция в 2 слоя	2 мм
Наливной пол	от 1 до 10 мм
ЦПС-М300	мин. 50 мм
Плита перекрытия	

Покраска\Обои	1 мм
Грунтовка	
Шпаклевка	2-3 мм
Грунтовка	
Штукатурка	10 мм
Грунтовка	
Кирпич / ЦПС	

Профиль Г-образный 8 мм

Профиль Т-образный 20 мм

ЦПС с фиброволокном

Валик под гидроизоляцию



Кирпич / ЦПС на подложке

Заводской край плитки




Герметик Вибросил

Арматурная сетка 4x50 мм

Примечание: все размеры уточнять по месту. Изменения размеров согласовывать с разработчиками или руководителями проекта. Чертеж является собственностью компании "Квадрим" и не может быть использован, скопирован или передан третьим лицам без разрешения компании "Квадрим".

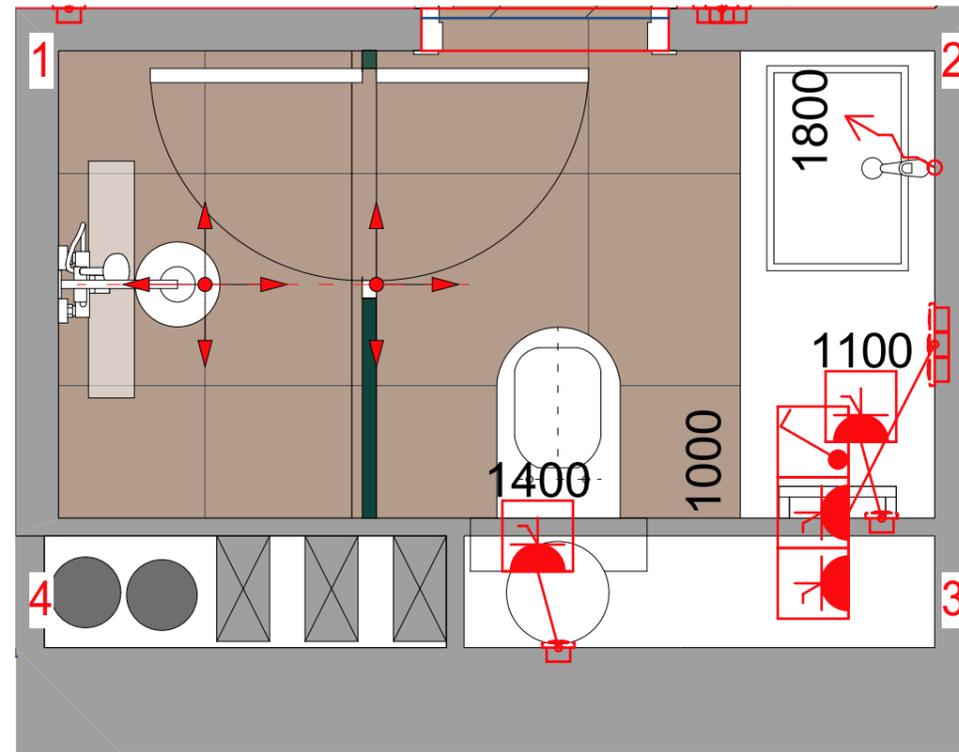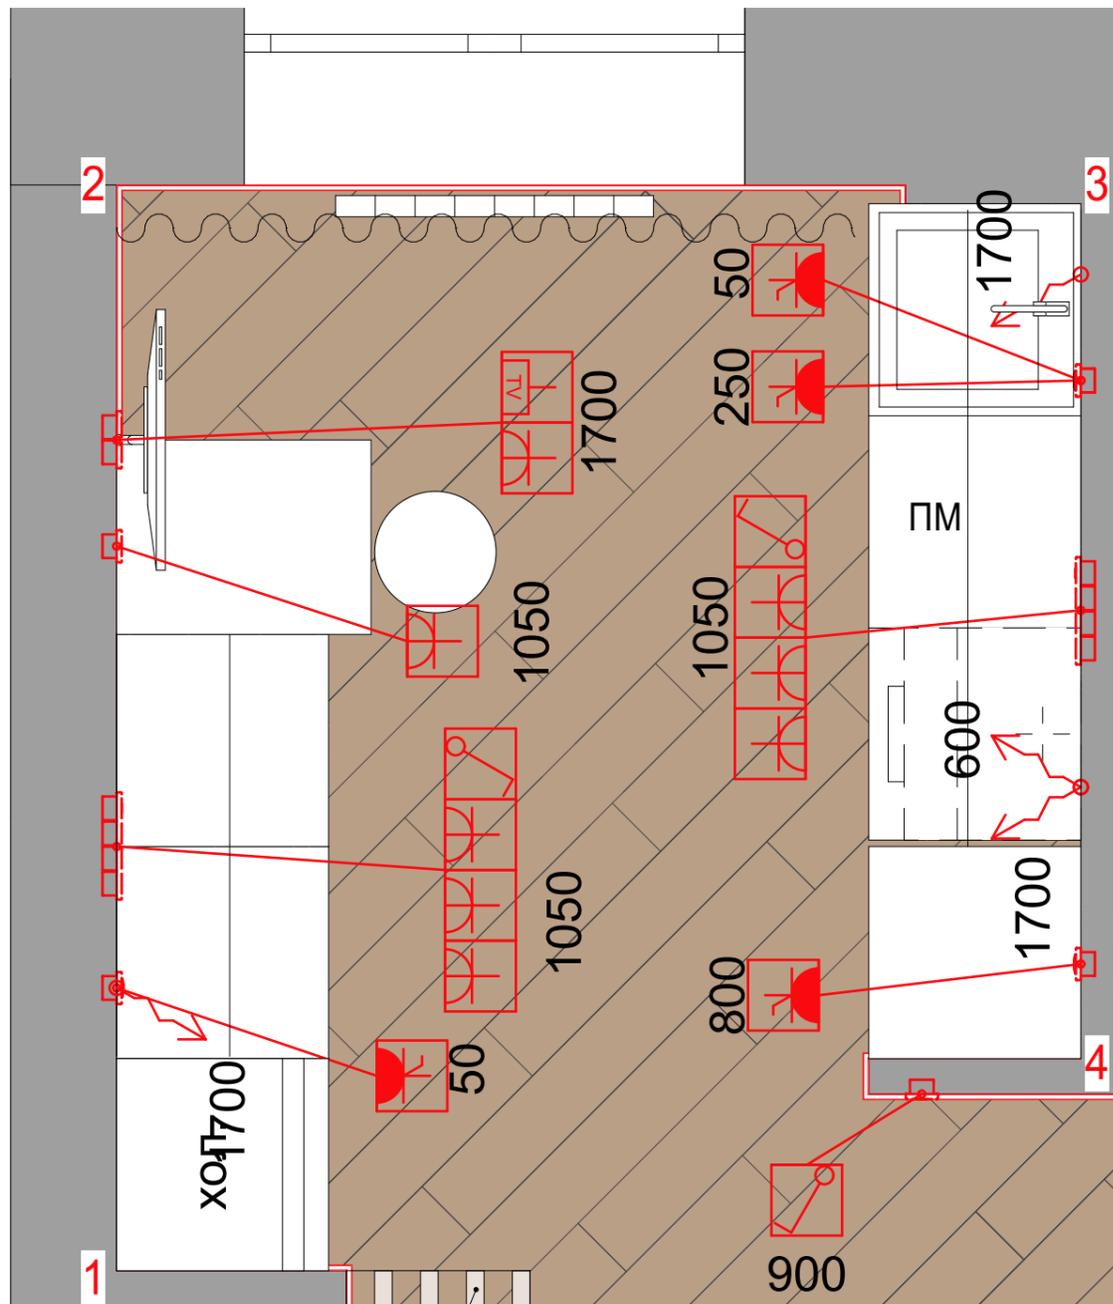

ПРИМЕЧАНИЕ И УСЛОВНЫЕ ОБОЗНАЧЕНИЯ

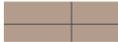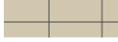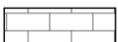-  Ламинат Kronotex Дуб Престиж Светлый D3665
-  Estima Bolero BL 05
-  Kerama Marazzi Сланец SG908200N | Бежевый 30x30x8
-  Плитка вразбежку Kerama Marazzi 2926 Кампелло белый 8,5x28,5 2,8 м2
-  Керамогранит BL 01 Bolero неполированный 30x60
-  Точка и направление раскладки отделки
-  Розетка однополюсная (IP20)
-  Розетка влагоустойчивая однополюсная с крышкой (IP44)
-  Розетка под ТВ
-  Электровывод
-  Выключатель одноклавишный
-  Выключатель двухклавишный
-  Выключатель проходной
-  Вывод горячей воды
-  Вывод холодной воды
-  Вывод канализации (Ø50-32мм)
-  Вывод канализации для унитаза (Ø100мм)

Отделочные материалы посчитаны без учета запаса и подрезки. Все размеры уточнить по месту.

Все размеры по стенам даны без учета выравнивания и штукатурки стен.

Все размеры согласовывать по месту.

Уточнить места размещения системы защиты протечек на все мокрые зоны по месту по желанию заказчика.

Монтаж электротехнического оборудования производится в соответствии с данными технических карт.

Монтаж сантехнически производится в соответствии с данными технических карт.

Выключатели и розетки в ванной следует предусмотреть влагозащищенными.

Длина электровыводов должна быть не менее 500 мм.

Отметкой чистого пола является финишное покрытие.

Обеспечить доступ к водонагревателю.

Шумоизолировать стояк канализации в техническом коробе.

Установить магистральные фильтры грубой и механической отчистки воды.

На распределительном коллекторе указать бирками наименование точки подключения.

Площади покрытий, длина плинтуса и карниза даны без учета запаса.

ВСЕ ВЫВОДЫ К САНТЕХНИКЕ И ПРИБОРАМ УТОЧНЯЮТСЯ СОГЛАСНО ТЕХНИЧЕСКИМ КАРТАМ ПРОИЗВОДИТЕЛЕЙ

ВСЕ РАЗМЕРЫ ДАНЫ ОТ ЧИСТОГО ПОЛА

Примечание: все размеры уточнять по месту. Изменения размеров согласовывать с разработчиками или руководителями проекта. Чертеж является собственностью компании "Квадрим" и не может быть использован, скопирован или передан третьим лицам без разрешения компании "Квадрим".





Наименование проекта
г. Москва, Головинское шоссе 5сб


Согласовано			
Заказчик		Масштаб	1:40
Дата	02.09.2019	Лист	12
Подпись		Листов	25

Наименование чертежа
План Кухни и ванной комнаты.

Дизайнер	Вопилина А. К.
Проверил	Шутка В. Ю.
Приято отделом производства	

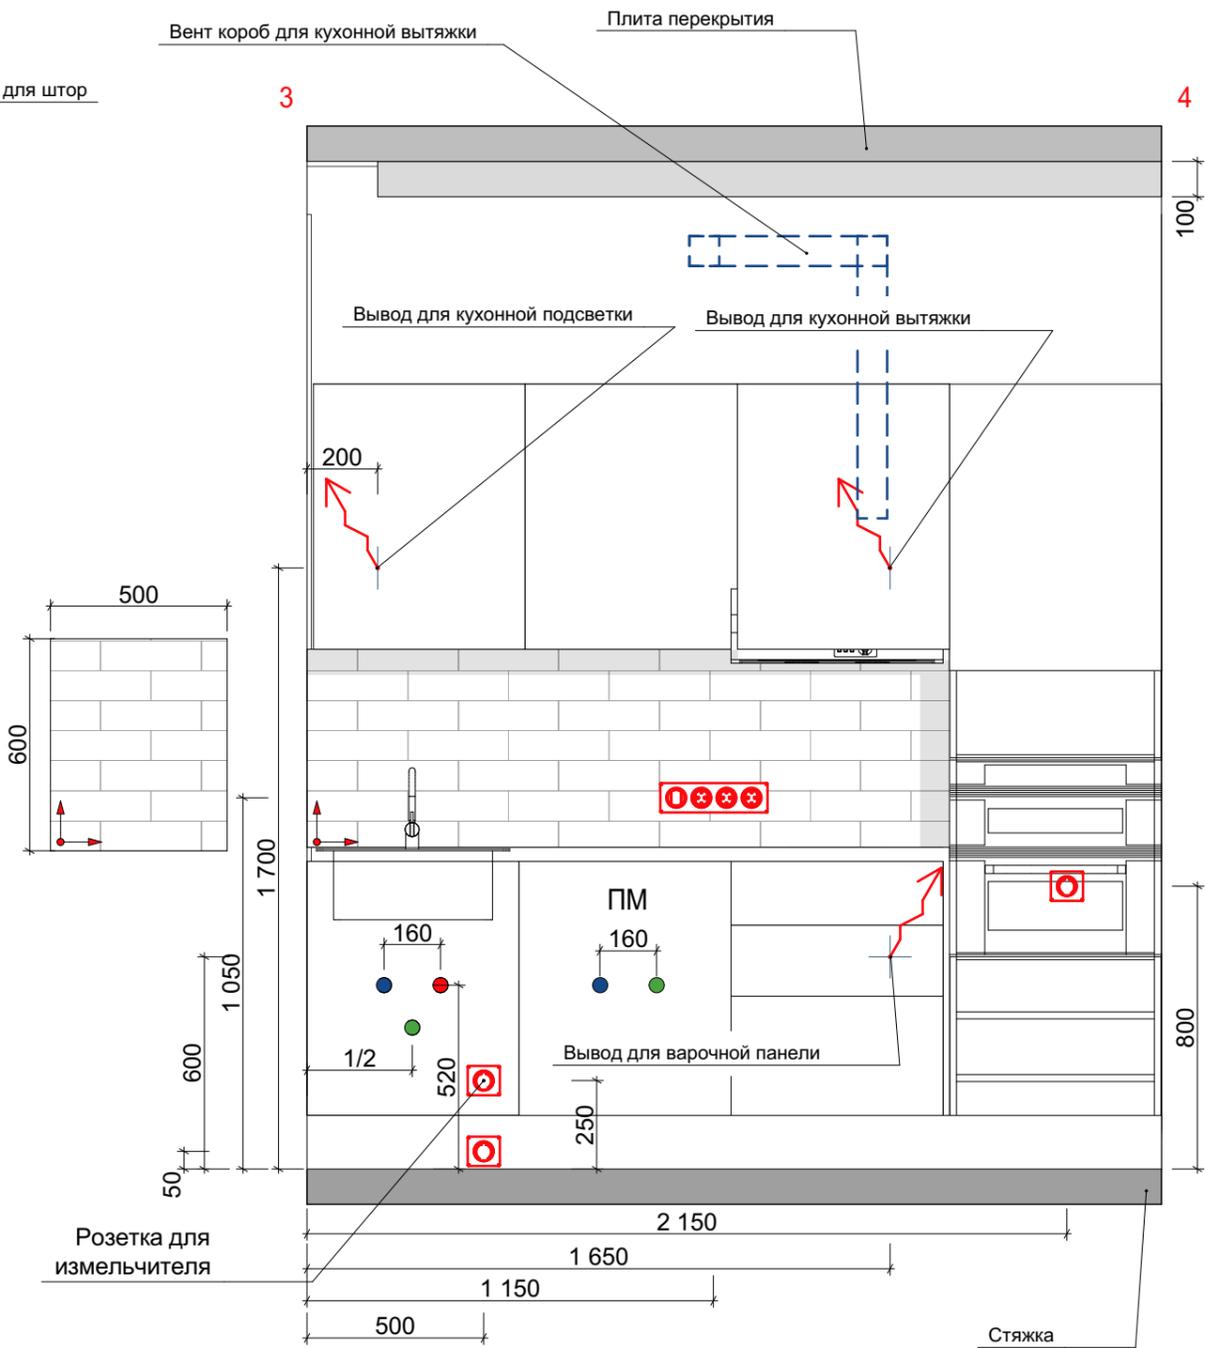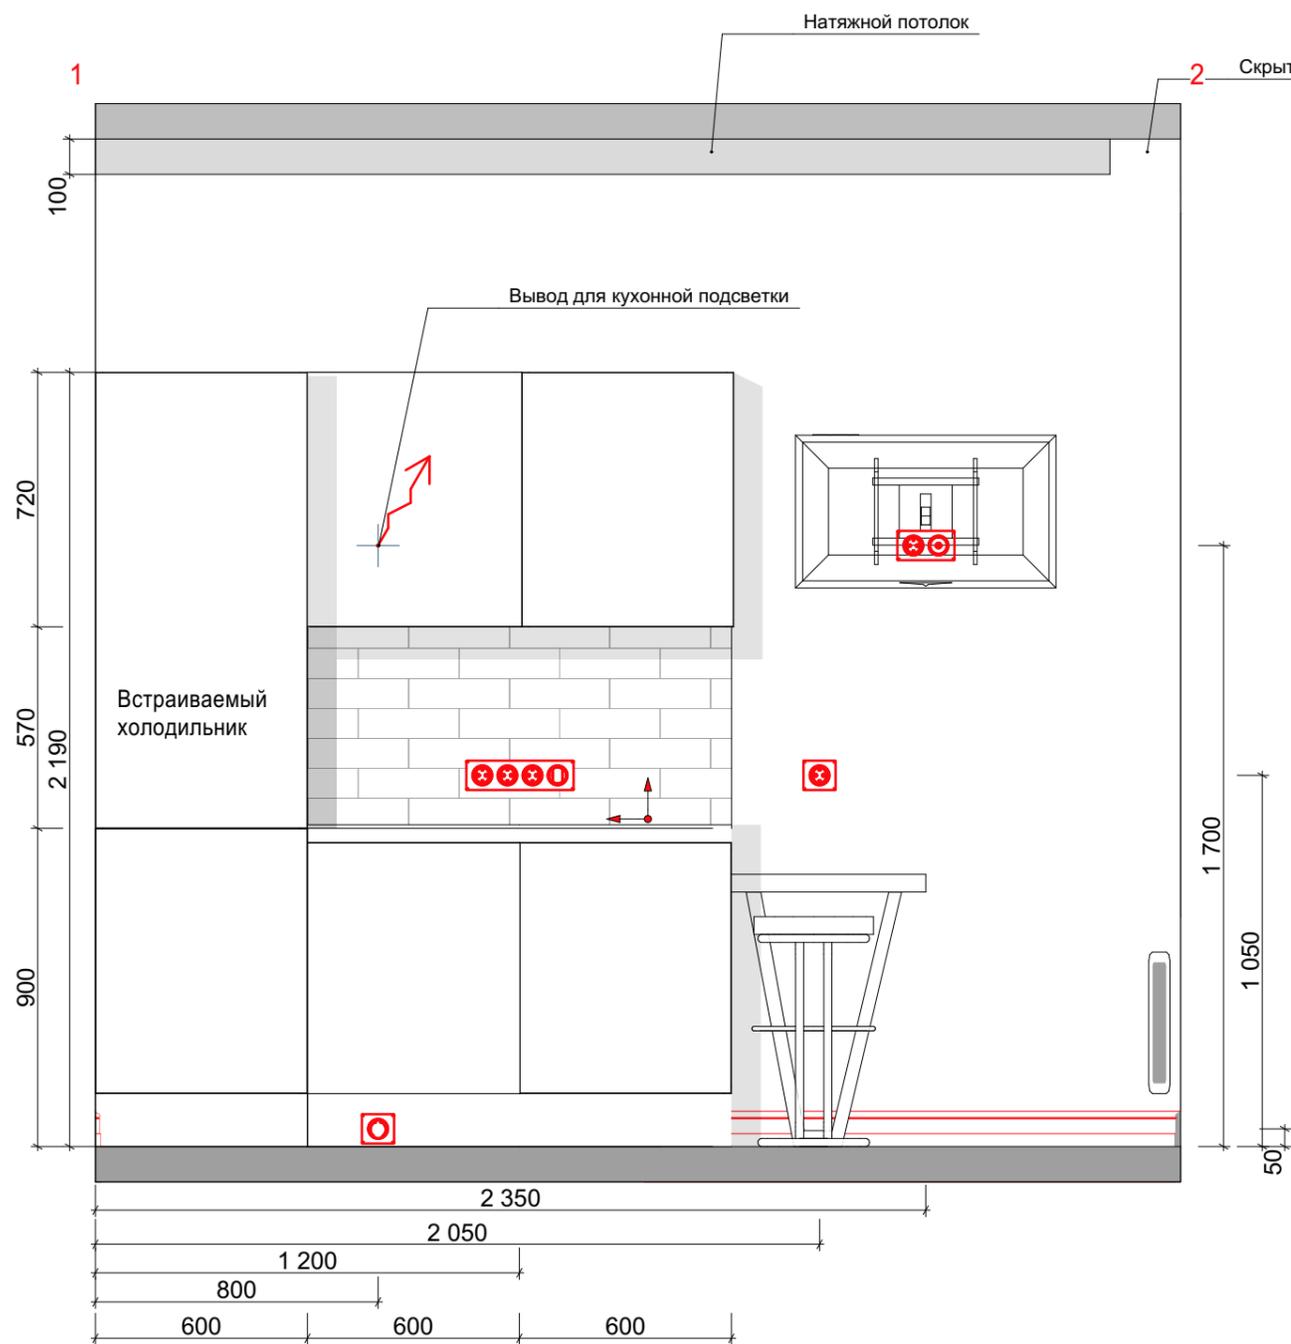

Условные обозначения:

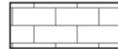 Плитка вразбежку Kerama
Marazzi 2926 Кампьялло
белый 8,5x28,5
2,3 м2

Затирка Litochrome 1-6
Luxury
С.00 белый

 Направление раскладки

 Вывод горячей воды

 Вывод холодной воды

 Вывод канализации (Ø50-
32мм)

Примечание: все размеры уточнять по месту. Изменения размеров согласовывать с разработчиками или руководителями проекта.
Чертеж является собственностью компании "Квадрим" и не может быть использован, скопирован или передан третьим лицам без разрешения компании "Квадрим".

 **КВАДРИМ**
ООО «Квадрим» www.kvadrin.ru

Наименование проекта
г. Москва, Головинское шоссе 5сб


Согласовано

Заказчик
Дата 02.09.2019
Подпись

Масштаб
Лист 13
Листов 25

Наименование чертежа
Развертки по стенам. Кухня.

Дизайнер
Проверил
Приято отделом производства
Вопилина А. К.
Шутка В. Ю.

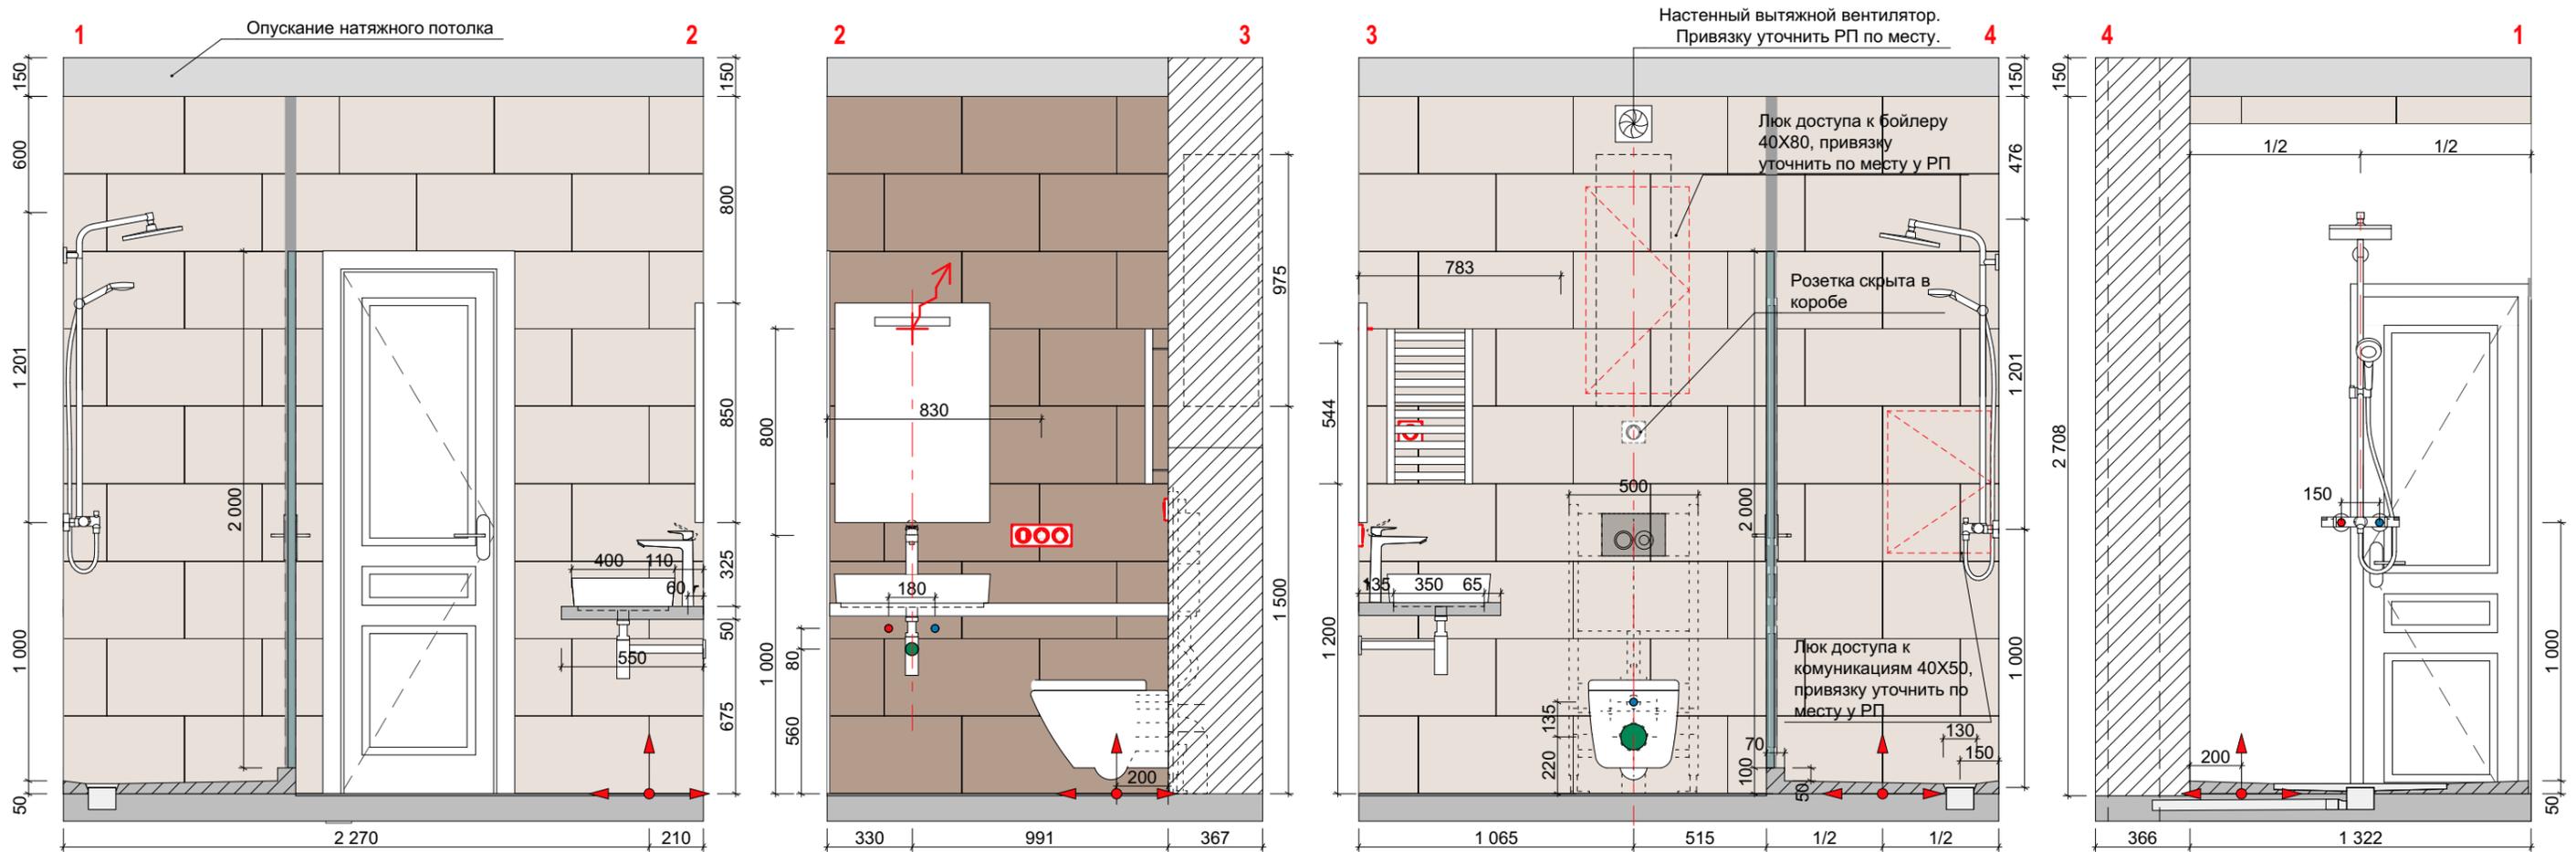


Условные обозначения



Керамогранит VL 01 Volero неполированный 30x60 20м2




Затирка Litochrome 1-6 Luxury C.130 песочный

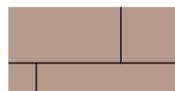

Керамогранит VL 05 Volero неполированный 30x60 5м2





Затирка Litochrome 1-6 Luxury C.80 коричневый

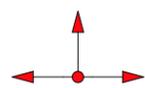

Точка и направление раскладки отделки

- Вывод горячей воды
- Вывод холодной воды
- Вывод канализации (Ø50-32мм)
- Вывод канализации для унитаза (Ø100мм)

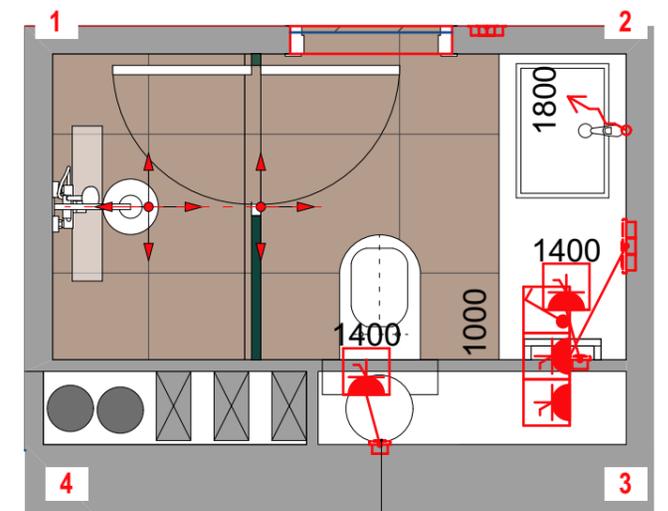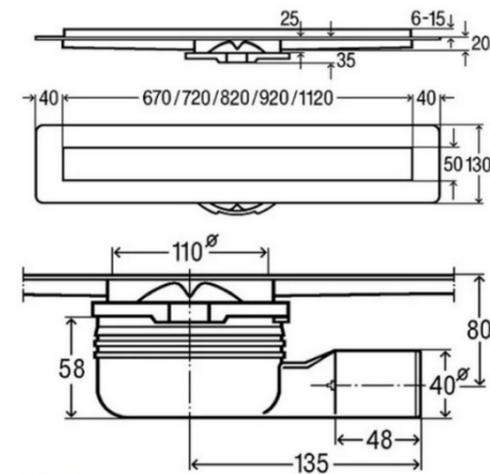

Розетка для бойлера. Привязку уточнить РП по месту.

Примечание: все размеры уточнять по месту. Изменения размеров согласовывать с разработчиками или руководителями проекта. Чертеж является собственностью компании "Квадрим" и не может быть использован, скопирован или передан третьим лицам без разрешения компании "Квадрим".

