



Дизайн-проект  
интерьера квартиры

Адрес: г.Москва, Рязанский проспект д.2/1, корп.2

Дизайнер: Вopiлина А. К.


| 1 ВЕДОМОСТЬ ЧЕРТЕЖЕЙ ПЛАНЫ |                             |
|----------------------------|-----------------------------|
| № ЛИСТА                    | НАЗВАНИЕ ЧЕРТЕЖА            |
| 1                          | Обмерный план               |
| 2                          | Планировочное решение       |
| 3                          | План демонтажа              |
| 4                          | План монтажа                |
| 5                          | План напольных покрытий     |
| 6                          | План отделки стен           |
| 7                          | План отделки потолка        |
| 8                          | План электрики. Освещения   |
| 9                          | План электрики. Выключатели |
| 10                         | План электрики. Розетки     |
| 11                         | Узлы используемые в проекте |

| 2 ВЕДОМОСТЬ ЧЕРТЕЖЕЙ РАЗВЕРТКИ |                                     |
|--------------------------------|-------------------------------------|
| № ЛИСТА                        | НАЗВАНИЕ ЧЕРТЕЖА                    |
| 12                             | План Кухни\СУ                       |
| 13                             | Развертки по стенам. Кухня          |
| 14                             | Развертки по стенам. Ванная         |
| 15                             | Развертки по стенам. Санузел        |
| 16                             | Техническая документация сантехники |

Примечание: все размеры уточнять по месту. Изменения размеров согласовывать с разработчиками или руководителями проекта.  
Чертеж является собственностью компании "Квадрим" и не может быть использован, скопирован или передан третьим лицам без разрешения компании "Квадрим".

|   |                                            |             |            |        |    |                      |                              |                |  |
|---|--------------------------------------------|-------------|------------|--------|----|----------------------|------------------------------|----------------|--|
| <div></div> <div>КВАДРИМ</div> <div>ООО «Квадрим»    www.kvadrим.ru</div> | Наименование проекта                       | Согласовано |            |        |    | Наименование чертежа |                              |                |  |
|   | г.Москва, Рязанский проспект д.2/1, корп.2 | Заказчик    |            |        |    | Ведомость чертежей   | Дизайнер                     | Вопилина А. К. |  |
|   |                                            | Дата        | 02.09.2019 | Лист   |    |                      | Проверил                     | Шутка В. Ю.    |  |
|   |                                            | Подпись     |            | Листов | 16 |                      | Принято отделом производства |                |  |



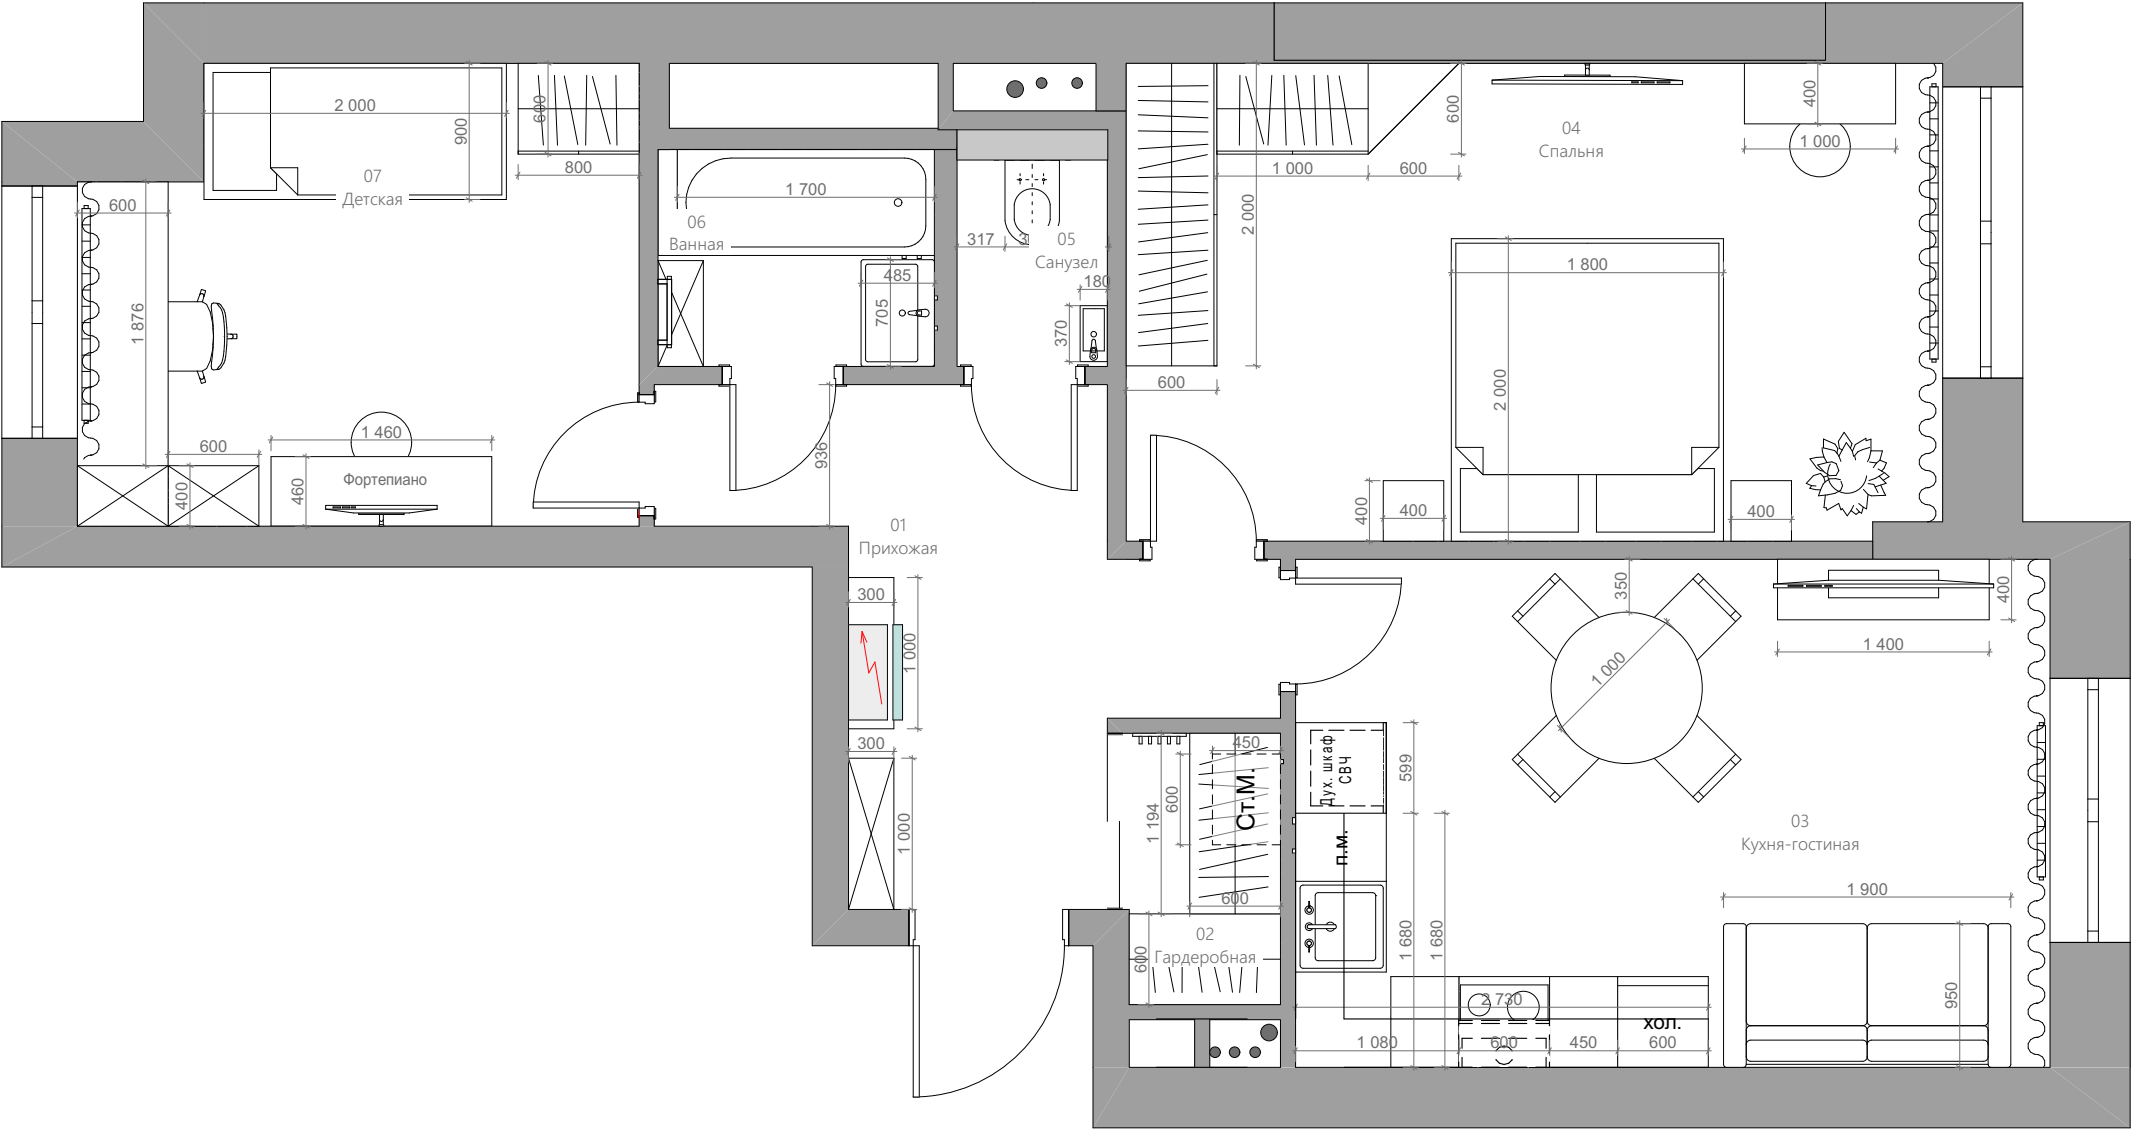

ПРИМЕЧАНИЕ И УСЛОВНЫЕ ОБОЗНАЧЕНИЯ

- Стены и перегородки
- 01

Прихожая

Номер

Название помещения

Все размеры указаны без учета выравнивания, штукатурки и отделки стен помещений.

Чертежи разработаны по черновым размерам помещения. Учесть корректировку после проведения работ по выравниванию стен и чистовой отделки.

При покупке мебели и заказа встроенной мебели произвести замер после чистовой отделки помещений. Замер производится производителем мебели.

Сантехническое оборудование устанавливается в соответствии с тех. картами подключения воды.

Для монтажа слива конденсата от сплит системы в канализацию предусмотреть установку плоского сифона.


ЭКСПЛИКАЦИЯ ПОМЕЩЕНИЙ

|    |                |          |
|----|----------------|----------|
| 01 | Прихожая       | 8,36     |
| 02 | Гардеробная    | 1,94     |
| 03 | Кухня-гостиная | 16,76    |
| 04 | Спальня        | 17,07    |
| 05 | Санузел        | 1,56     |
| 06 | Ванная         | 2,63     |
| 07 | Детская        | 10,71    |
|    |                | 59,03 м² |

Примечание: все размеры уточнять по месту. Изменения размеров согласовывать с разработчиками или руководителями проекта.  
Чертеж является собственностью компании "Квадрим" и не может быть использован, скопирован или передан третьим лицам без разрешения компании "Квадрим".





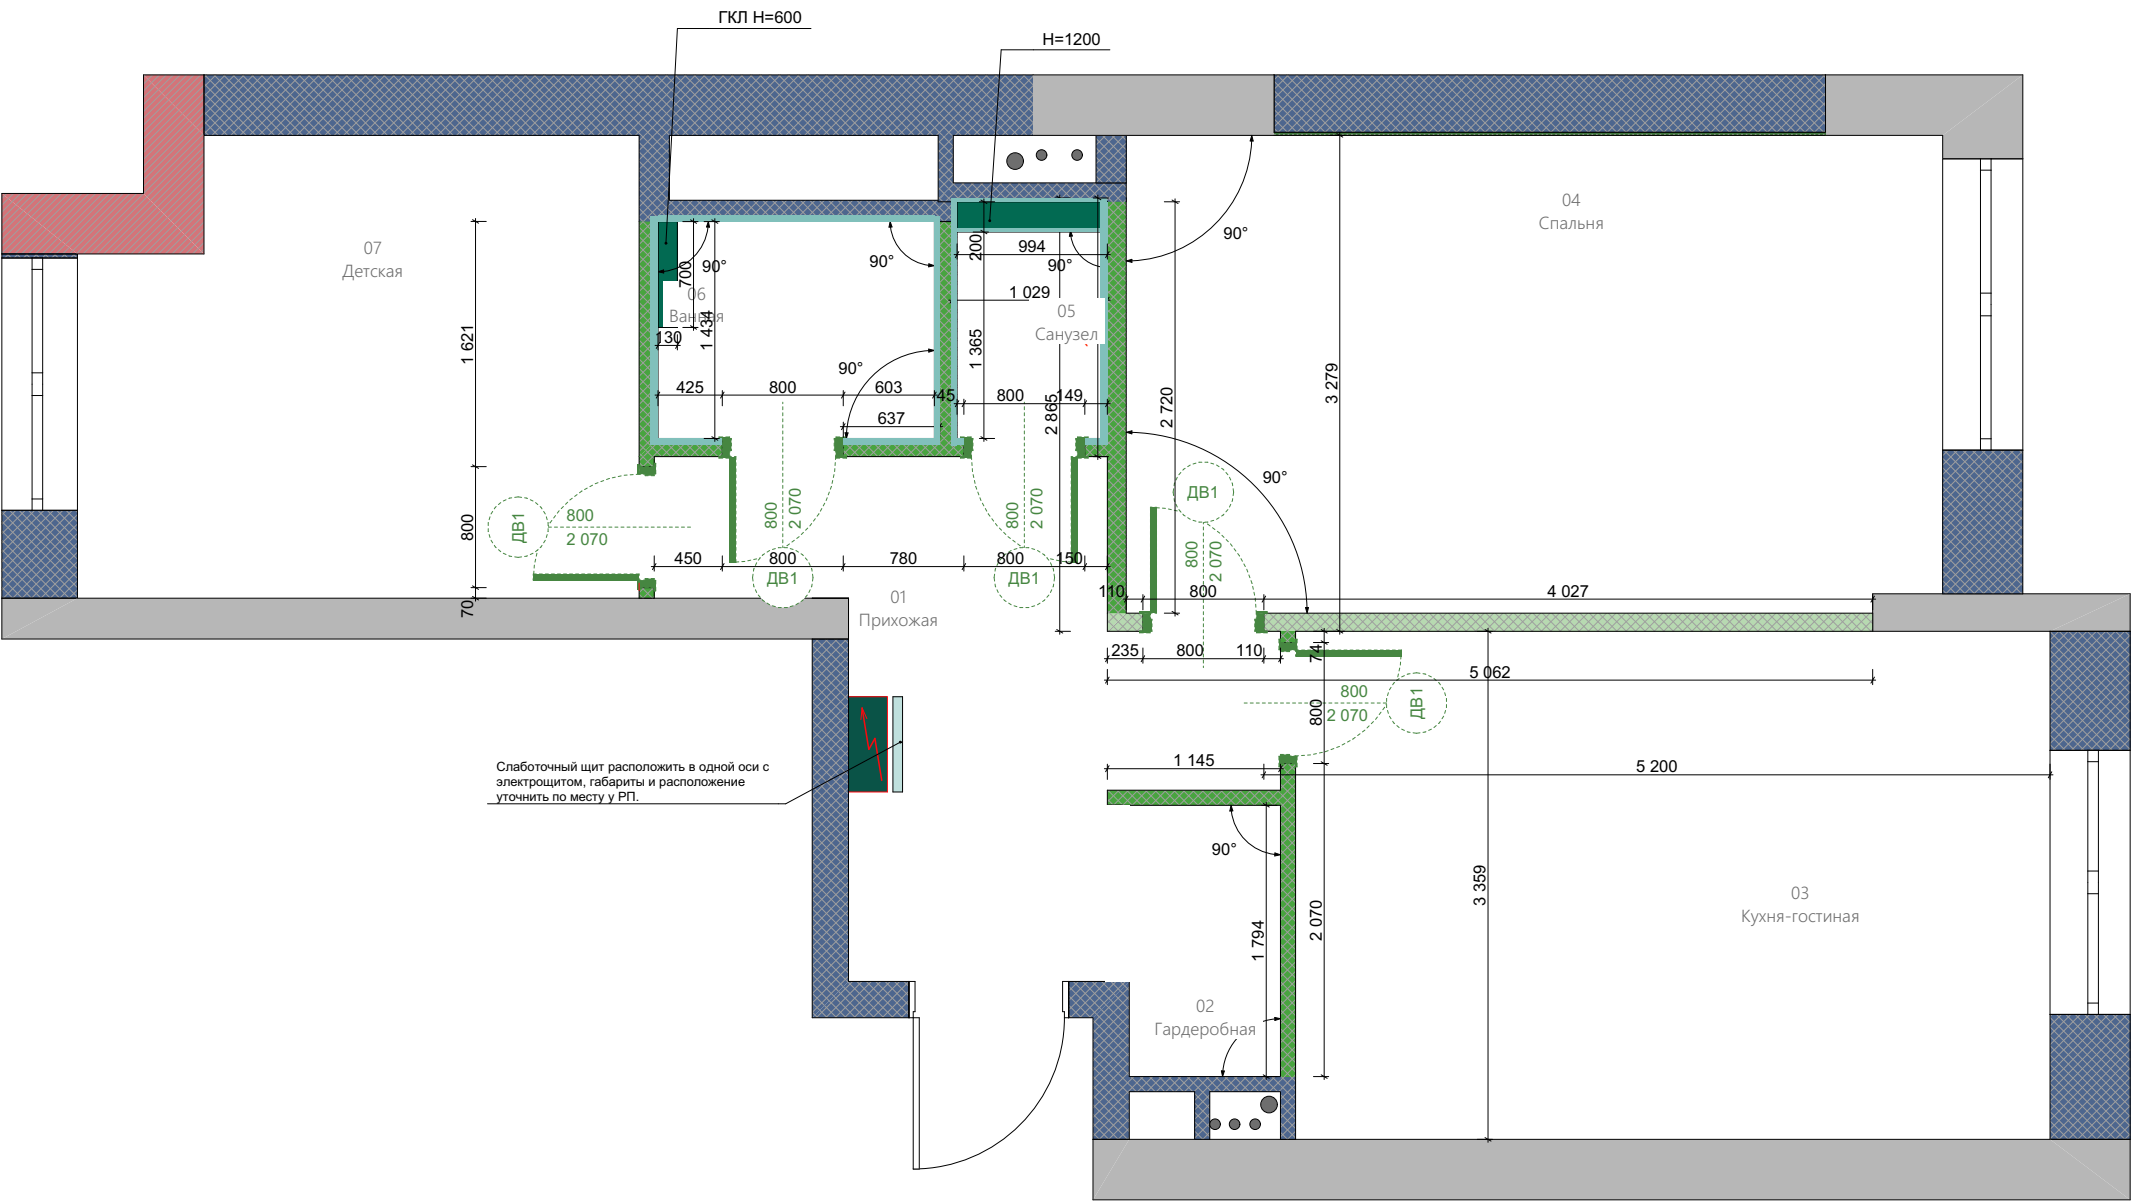

| ПРИМЕЧАНИЕ И УСЛОВНЫЕ ОБОЗНАЧЕНИЯ |                                                                  |
|-----------------------------------|------------------------------------------------------------------|
|                                   | Пеноблок 75 мм                                                   |
|                                   | Пеноблок 100 мм                                                  |
|                                   | ГВЛ                                                              |
|                                   | Выравнивание стены штукатуркой                                   |
| 01<br>Прихожая                    | Номер<br>Название помещения                                      |
|                                   | Высота и ширина дверных и оконных проемов от уровня чистого пола |
|                                   | Монтаж слэботочного щита                                         |
|                                   | Монтаж электрощитка                                              |
|                                   | Ж/Б стены                                                        |
|                                   | Существующий пеноблок                                            |
|                                   | Существующий кирпич                                              |

ВСЕ РАЗМЕРЫ ДАНЫ С УЧЕТОМ ЧИСТОВЫХ МАТЕРИАЛОВ И ШТУКАТУРКИ СТЕН 10 ММ

Все размеры стен даны без учета выравнивания и чистовой отделки.

В кухне, санузле и прихожей стены выровнять, отмеченные углы вывести под 90°.

Размеры по стенам могут меняться после чистовой отделки.

Чертежи разработаны до демонтажа стен. Учесть корректировку после проведения работ по возведению перегородок и выравниванию стен.

В санузле и зоне расположения стиральной машины выполнить гидроизоляцию пола. Гидроизоляцию завести на стены на высоту не менее 200 мм.

Расположение лючка для доступа к коллекторам ГВС и ХВС уточнить по месту.

Расстояние для устройства дверных наличников мин. 90 мм по сторонам от проема.

В квартире производится замена электрического щитка.


Отметкой чистого пола является финишное покрытие.

Перед заказом и монтажом дверей необходимо произвести уточняющие замеры.

Оконный и входной дверной проем штукатурятся.


МОНТАЖ ПЕРЕГОРОДОК ИЗ ПЕНОБЛОКОВ ПРОИЗВОДИТЬ СОГЛАСНО ТЕХНОЛОГИИ МОНТАЖА ПЕНОБЛОЧНОЙ КЛАДКИ.

| ЭКСПЛИКАЦИЯ ПОМЕЩЕНИЙ |                |       |
|-----------------------|----------------|-------|
| 01                    | Прихожая       | 8,36  |
| 02                    | Гардеробная    | 1,94  |
| 03                    | Кухня-гостиная | 16,76 |
| 04                    | Спальня        | 17,07 |
| 05                    | Санузел        | 1,56  |
| 06                    | Ванная         | 2,63  |
| 07                    | Детская        | 12,51 |


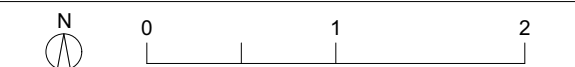


Примечание: все размеры уточнять по месту. Изменения размеров согласовывать с разработчиками или руководителями проекта. Чертеж является собственностью компании "Квадрим" и не может быть использован, скопирован или передан третьим лицам без разрешения компании "Квадрим".

|  |                                            |  |             |            |                      |      |              |                              |                |
|--|--------------------------------------------|--|-------------|------------|----------------------|------|--------------|------------------------------|----------------|
|  | Наименование проекта                       |  | Согласовано |            | Наименование чертежа |      |              |                              |                |
|  | г.Москва, Рязанский проспект д.2/1, корп.2 |  | Заказчик    |            | Масштаб              | 1:50 | План монтажа | Дизайнер                     | Вопилина А. К. |
|  |                                            |  | Дата        | 02.09.2019 | Лист                 | 4    |              | Проверил                     | Шутка В. Ю.    |
|  |                                            |  | Подпись     |            | Листов               | 16   |              | Принято отделом производства |                |

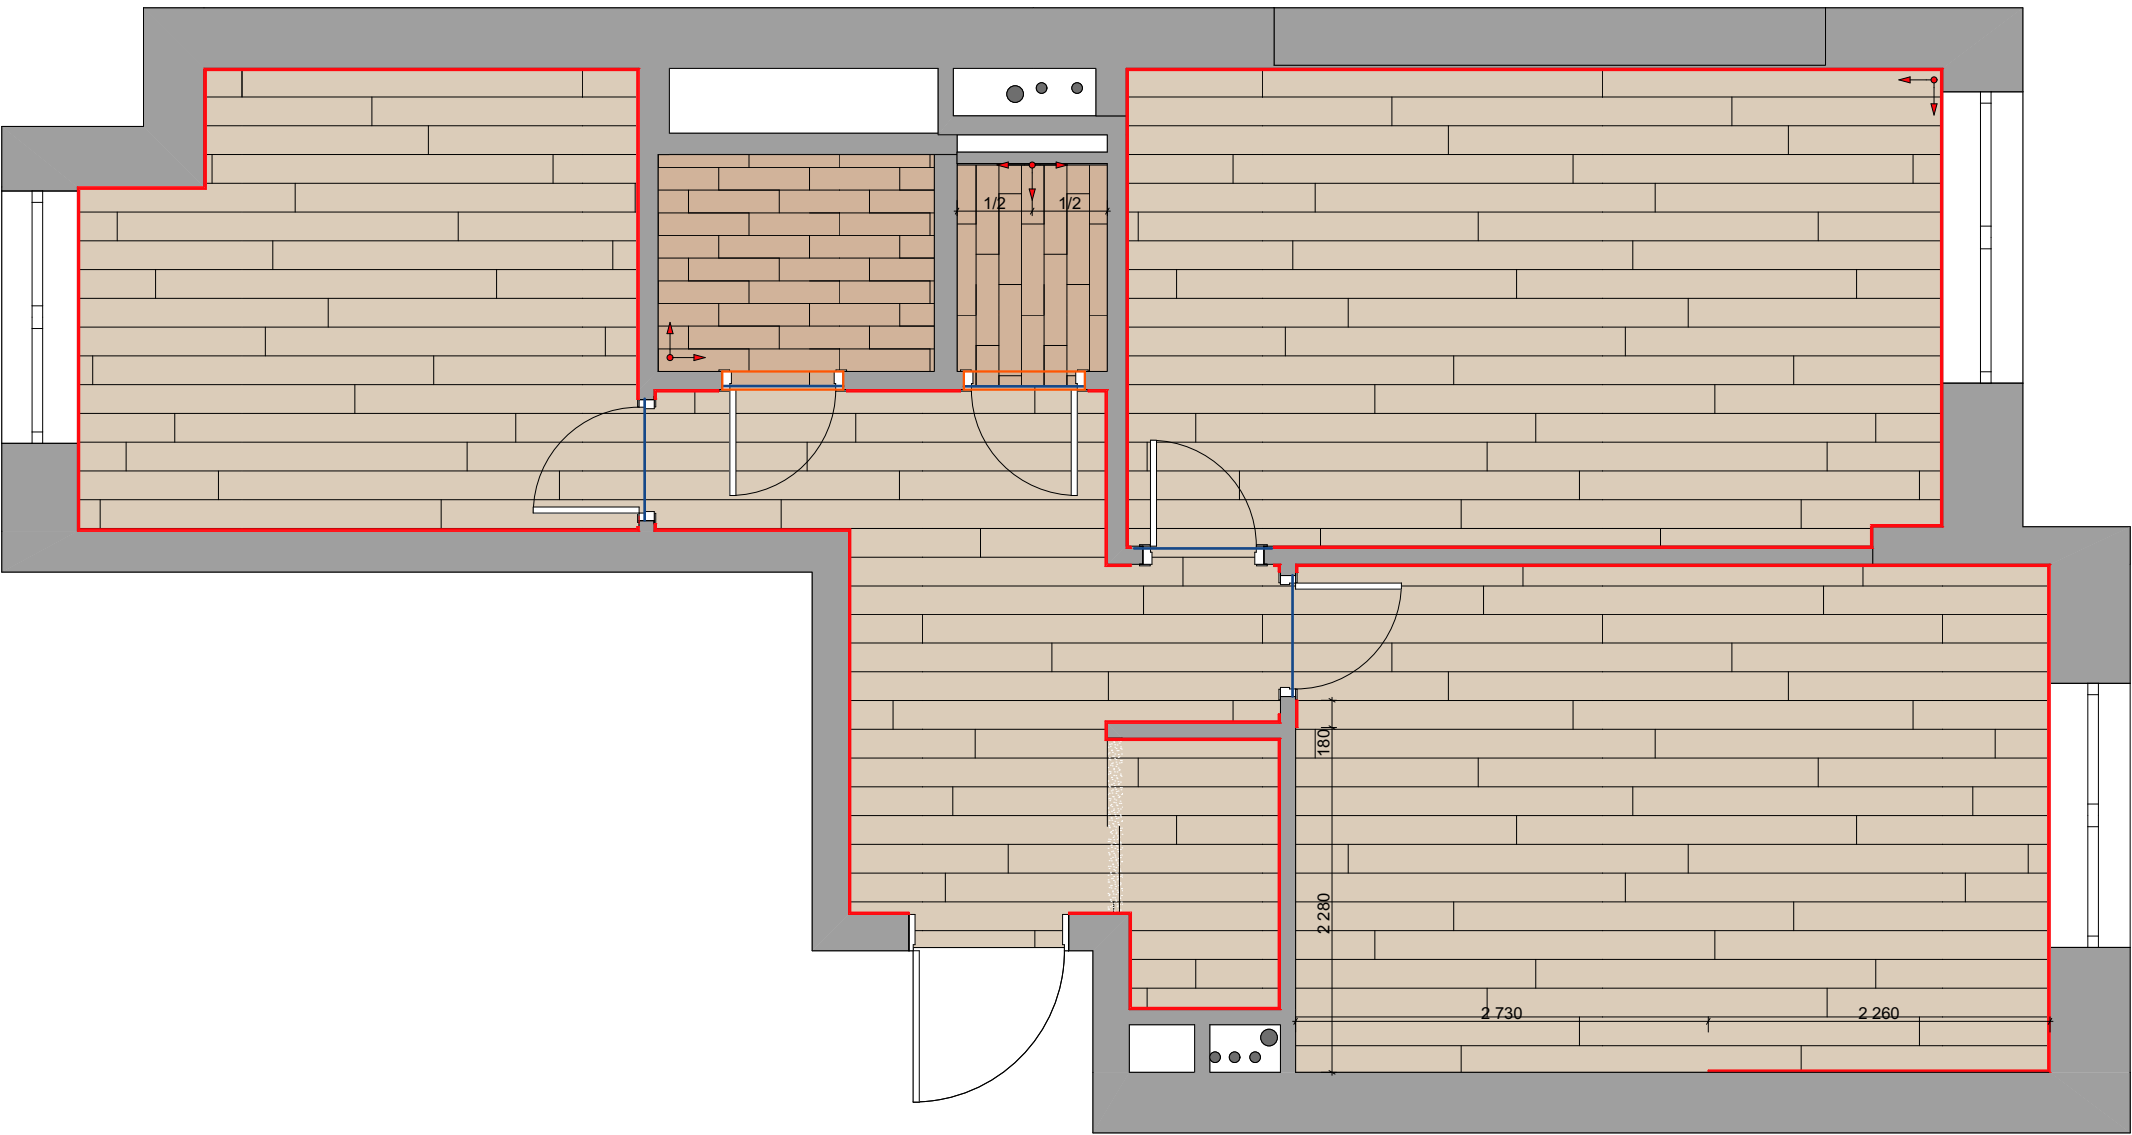

ПРИМЕЧАНИЕ И УСЛОВНЫЕ ОБОЗНАЧЕНИЯ

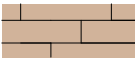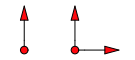-  Паркетная доска Grabo Viking Дуб норвежский браш. Укладка плавающим способом.
-  Керамогранит Estima Brigantina BG 01 150x60x10
-  Плинтус NMC FL1 под покраску Белый 58 м пог.
-  Т-образный профиль 20 мм 5 м.пог
-  Гидропорог. Опуск 1,5-2см
-  Точка и направление раскладки отделки

Стыки между керамогранитом и паркетной доской выполнить под полотном двери.

Стяжка заливается по помещению с демпферной лентой в дверном проеме.

Чертежи разработаны по черновым размерам помещения. Учесть корректировку размеров после проведения работ по выравниванию стен.

Все размеры по стенам даны без учета выравнивания и штукатурки стен.

Перед началом работ организовать гидроизоляцию мокрых зон.

Узел стыковки материалов осуществляется с помощью Т-образного профиля.

Уточнить количество плинтуса после монтажа встроенной мебели.

Перед началом укладки покрытия выложить отделку насухо для корректировки точки укладки и подрезки.

Уровнем чистого пола является финишное покрытие.


Все площади напольных покрытий даны без учета запаса на подрезку.

ВЕДОМОСТЬ ОТДЕЛКИ НАПОЛЬНОГО ПОКРЫТИЯ


| Наименование                                     | Кол-во   |
|--------------------------------------------------|----------|
| Estima Brigantina BG 01                          | 4,14     |
| Паркетная доска Grabo Viking Дуб норвежский браш | 55,39    |
|                                                  | 59,53 м² |

ЭКСПЛИКАЦИЯ ПОМЕЩЕНИЙ

|    |                |          |
|----|----------------|----------|
| 01 | Прихожая       | 8,36     |
| 02 | Гардеробная    | 1,94     |
| 03 | Кухня-гостиная | 16,76    |
| 04 | Спальня        | 17,07    |
| 05 | Санузел        | 1,56     |
| 06 | Ванная         | 2,63     |
| 07 | Детская        | 10,71    |
|    |                | 59,03 м² |

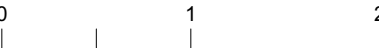

NMC FL1

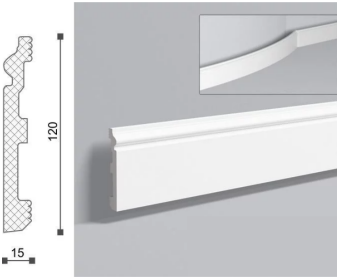


Примечание: все размеры уточнять по месту. Изменения размеров согласовывать с разработчиками или руководителями проекта. Чертеж является собственностью компании "Квадрим" и не может быть использован, скопирован или передан третьим лицам без разрешения компании "Квадрим".



| ПРИМЕЧАНИЕ И УСЛОВНЫЕ ОБОЗНАЧЕНИЯ |   |
|-----------------------------------|---|
|                                   | Обои под покраску Vliesfaser Objekt 4901, цвет Тикурила Opus II F470 46,5м2                                |
|                                   | Обои под покраску Vliesfaser Objekt 4916, цвет Тикурила Opus II F478 27,3м2                                |
|                                   | Обои под покраску Vliesfaser Objekt 4916, цвет Тикурила Opus II G478 8,9м2                                 |
|                                   | Обои под покраску Vliesfaser Objekt 4916, цвет Тикурила Opus II F477 47,4м2                                |
|                                   | Обои под покраску Vliesfaser Objekt 4931, цвет Тикурила Opus II F471 39,5м2                                |
|                                   | Декоративная плитка под кирпич Whuie Hills Кельн Брик 320-00 под покраску цвет Тикурила Opus II F471 6,9м2 |
|                                   | Керамогранит Estima Brigantina BG 01 15X60                                                                 |
|                                   | Керамогранит 30X60 ESTIMA BOLERO BL 01                                                                     |


ВСЕ РАЗМЕРЫ ДАНЫ ОТ УРОВНЯ ЧИСТОГО ПОЛА.  
ВСЕ ПЛОЩАДИ ПОКРЫТИЙ ДАНЫ БЕЗ УЧЕТА ЗАПАСА. ПОКРАСКА ДАНА В 1 СЛОЙ.

| ЭКСПЛИКАЦИЯ ПОМЕЩЕНИЙ |                |          |
|-----------------------|----------------|----------|
| 01                    | Прихожая       | 8,36     |
| 02                    | Гардеробная    | 1,94     |
| 03                    | Кухня-гостиная | 16,76    |
| 04                    | Спальня        | 17,07    |
| 05                    | Санузел        | 1,56     |
| 06                    | Ванная         | 2,63     |
| 07                    | Детская        | 10,71    |
|                       |                | 59,03 м² |

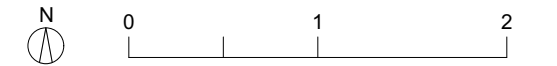

Примечание: все размеры уточнять по месту. Изменения размеров согласовывать с разработчиками или руководителями проекта.  
Чертеж является собственностью компании "Квадрим" и не может быть использован, скопирован или передан третьим лицам без разрешения компании "Квадрим".

|   |                                                                        |             |            |                 |           |              |                                               |                              |                |  |
|---|------------------------------------------------------------------------|-------------|------------|-----------------|-----------|--------------|-----------------------------------------------|------------------------------|----------------|--|
|  <div>КВАДРИМ<br/>ООО «Квадрим»    www.kvadrin.ru</div> | Наименование проекта<br><br>г.Москва, Рязанский проспект д.2/1, корп.2 | Согласовано |            | Масштаб<br>1:50 | Лист<br>6 | Листов<br>16 | Наименование чертежа<br><br>План отделки стен | Дизайнер                     | Вопилина А. К. |  |
|   |                                                                        | Заказчик    |            |                 |           |              |                                               | Проверил                     | Шутка В. Ю.    |  |
|   |                                                                        | Дата        | 02.09.2019 |                 |           |              |                                               | Принято отделом производства |                |  |
|   |                                                                        | Подпись     |            |                 |           |              |                                               |                              |                |  |

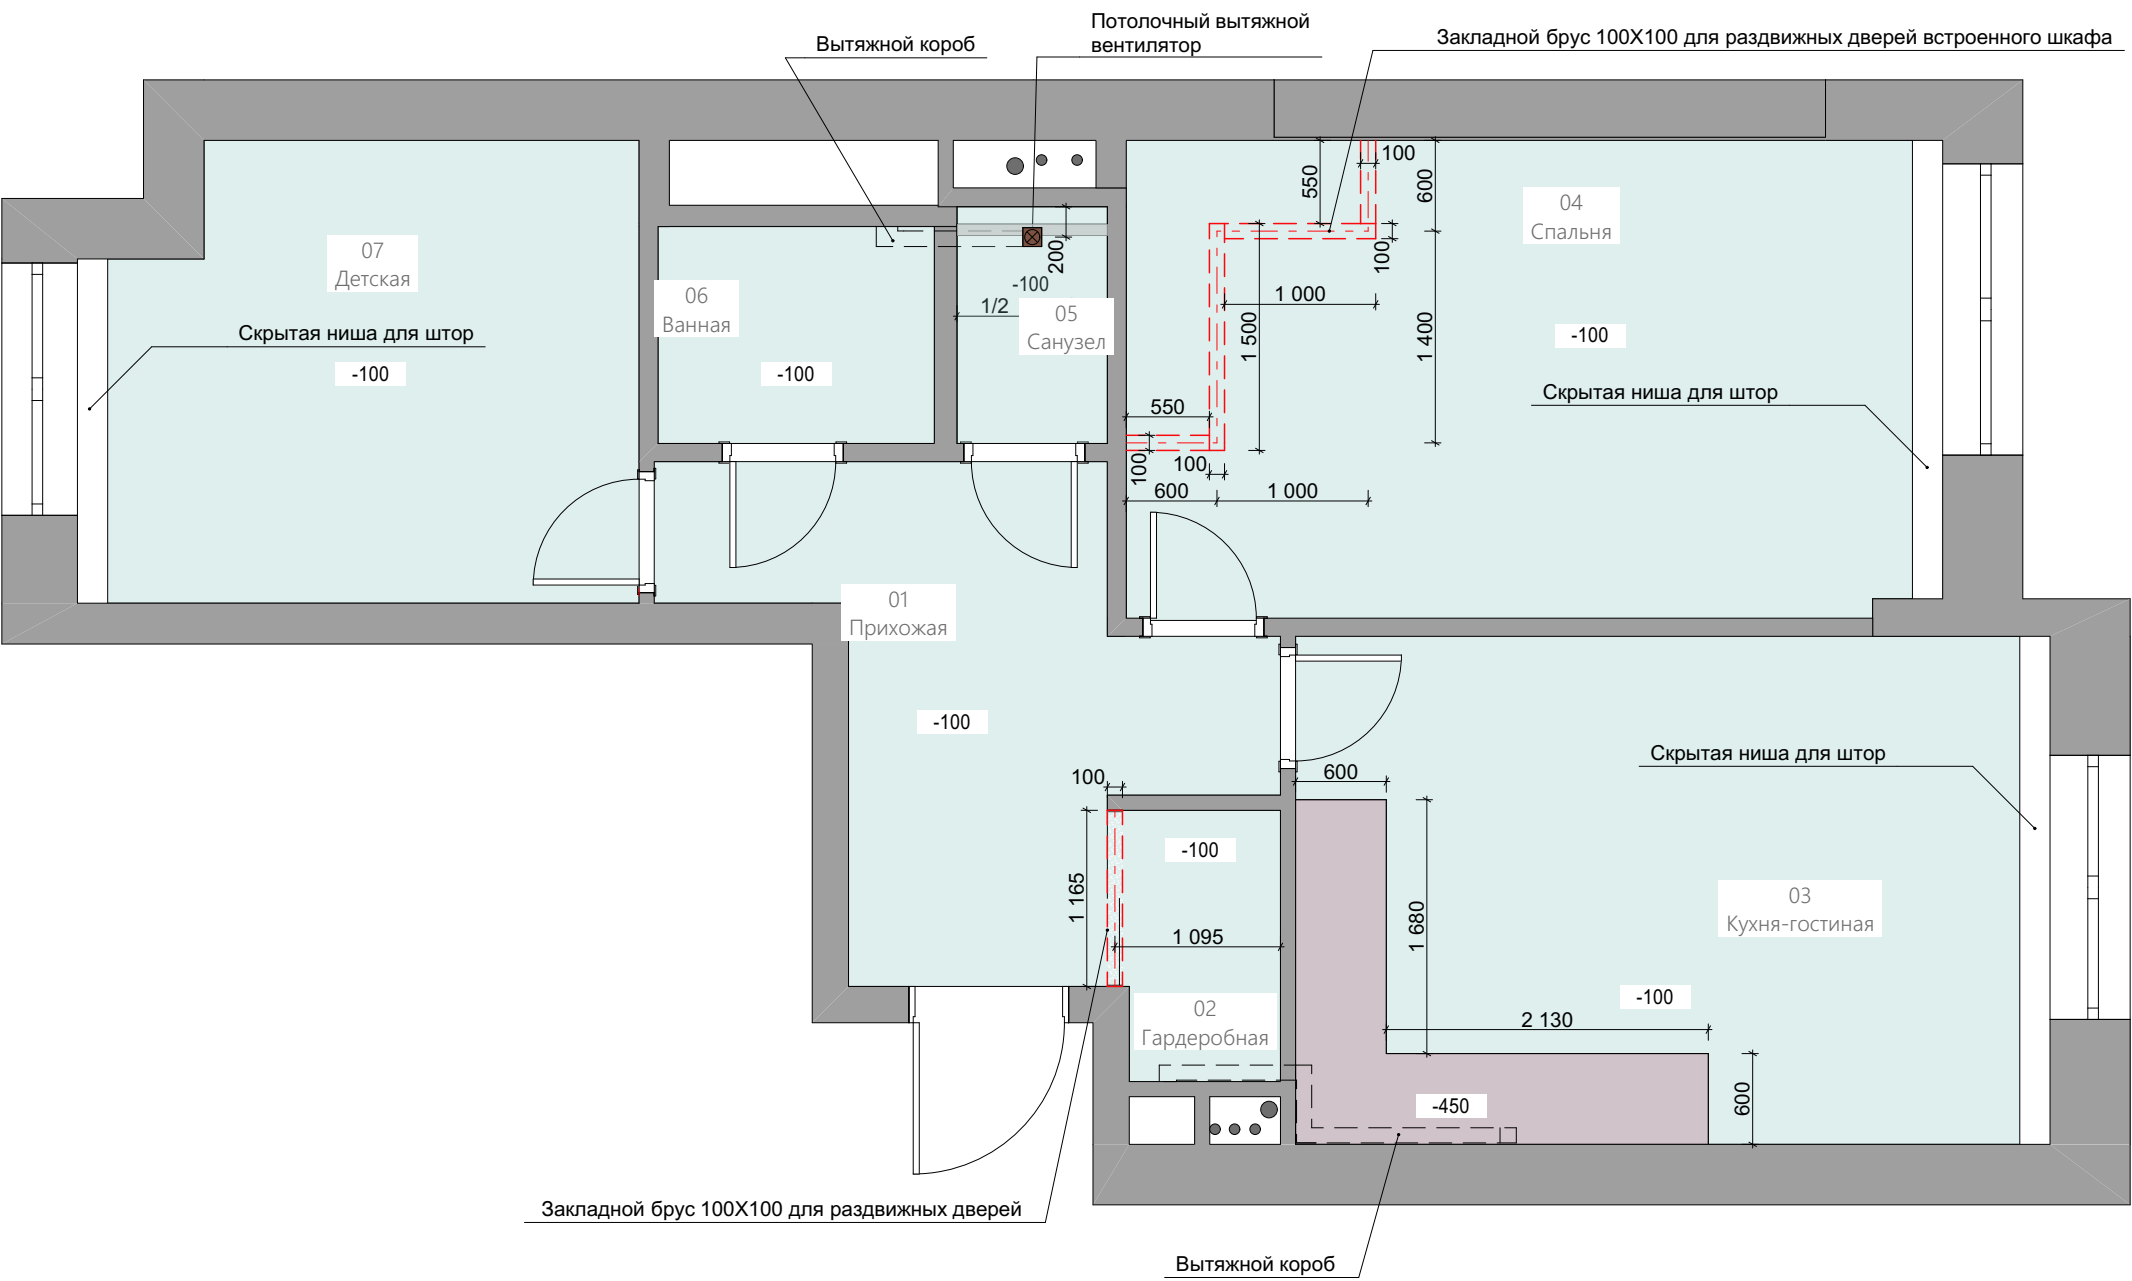

ПРИМЕЧАНИЕ И УСЛОВНЫЕ ОБОЗНАЧЕНИЯ

|             |                                    |
|-------------|------------------------------------|
| <div></div> | Натяжной белый матовый потолок     |
| <div></div> | ГКЛ потолок над кухней. Цвет белый |

|          |                    |
|----------|--------------------|
| 01       | Номер              |
| Прихожая | Название помещения |

На плане потолков за отм. 0,000 принять низ плиты перекрытия.

Чертежи разработаны по черновым размерам помещения.

Учесть корректировку размеров после проведения работ по выравниванию стен.

Все размеры по стенам даны без учета выравнивания и штукатурки стен.

Уточнить все отметки с учетом ревизии, существующей стяжки пола и определения нулевой отметки.

Все габаритные размеры проверять по месту, данные размеры - руководство к действию.

Под натяжным потолком следует предусмотреть закладные для последующего монтажа источников основного света.

Карниз во всех помещениях покрашен в цвет потолка.

Отметкой чистого пола является финишное покрытие.

Дверные и оконные откосы штукатурятся.

ВСЕ РАЗМЕРЫ ДАНЫ ОТ УРОВНЯ ЧИСТОГО ПОЛА.

ВЕДОМОСТЬ ОТДЕЛКИ ПОТОЛКОВ

| Наименование                   | Площадь  |
|--------------------------------|----------|
| ГКЛ                            | 2,64     |
| Натяжной белый матовый потолок | 54,73    |
|                                | 57,37 м² |

ЭКСПЛИКАЦИЯ ПОМЕЩЕНИЙ


|    |                |          |
|----|----------------|----------|
| 01 | Прихожая       | 8,36     |
| 02 | Гардеробная    | 1,94     |
| 03 | Кухня-гостиная | 16,76    |
| 04 | Спальня        | 17,07    |
| 05 | Санузел        | 1,56     |
| 06 | Ванная         | 2,63     |
| 07 | Детская        | 10,71    |
|    |                | 59,03 м² |



Примечание: все размеры уточнять по месту. Изменения размеров согласовывать с разработчиками или руководителями проекта. Чертеж является собственностью компании "Квадрим" и не может быть использован, скопирован или передан третьим лицам без разрешения компании "Квадрим".





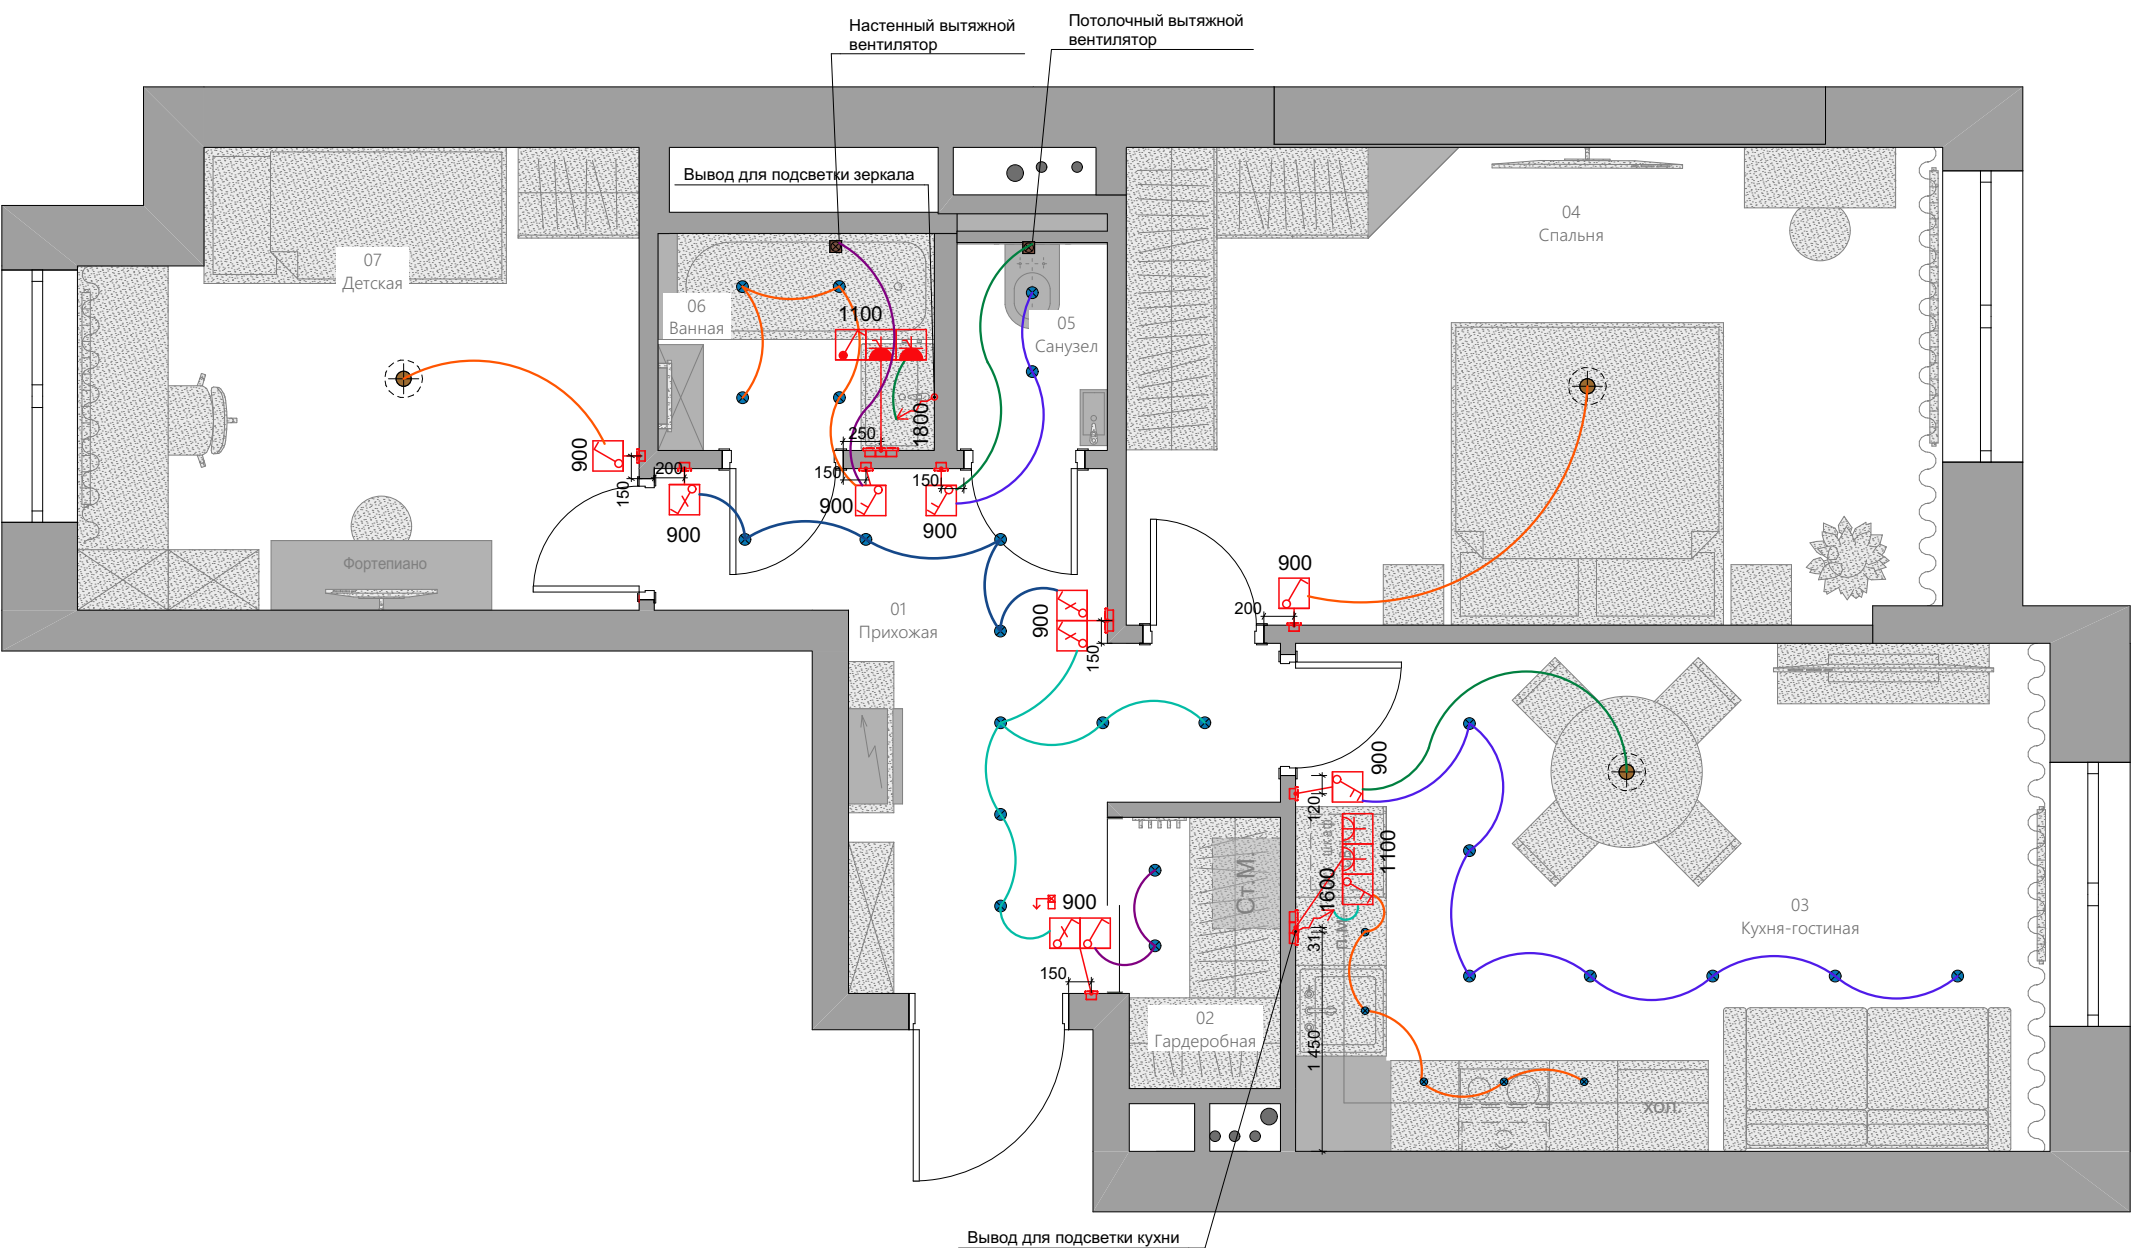

- ПРИМЕЧАНИЕ И УСЛОВНЫЕ ОБОЗНАЧЕНИЯ
- Соединение светильников одной группы
  - Выключатель одноклавишный
  - Выключатель двухклавишный
  - Выключатель проходной
  - Слаботочный щит
  - Электрощиток
  - Розетка однополюсная (IP20)
  - Розетка влагостойкая однополюсная с крышкой (IP44)


Электропроводку вести скрытым способом в гофрах.

Все розетки и выключатель привязываются по центру блока.


ВСЕ РАЗМЕРЫ ДАНЫ С УЧЕТОМ ЧИСТОВОЙ ОТДЕЛКИ.

ЭКСПЛИКАЦИЯ ПОМЕЩЕНИЙ

|    |                |          |
|----|----------------|----------|
| 01 | Прихожая       | 8,36     |
| 02 | Гардеробная    | 1,94     |
| 03 | Кухня-гостиная | 16,76    |
| 04 | Спальня        | 17,07    |
| 05 | Санузел        | 1,56     |
| 06 | Ванная         | 2,63     |
| 07 | Детская        | 10,71    |
|    |                | 59,03 м² |

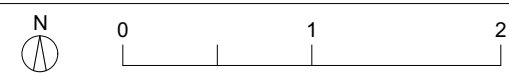

Примечание: все размеры уточнять по месту. Изменения размеров согласовывать с разработчиками или руководителями проекта. Чертеж является собственностью компании "Квадрим" и не может быть использован, скопирован или передан третьим лицам без разрешения компании "Квадрим".

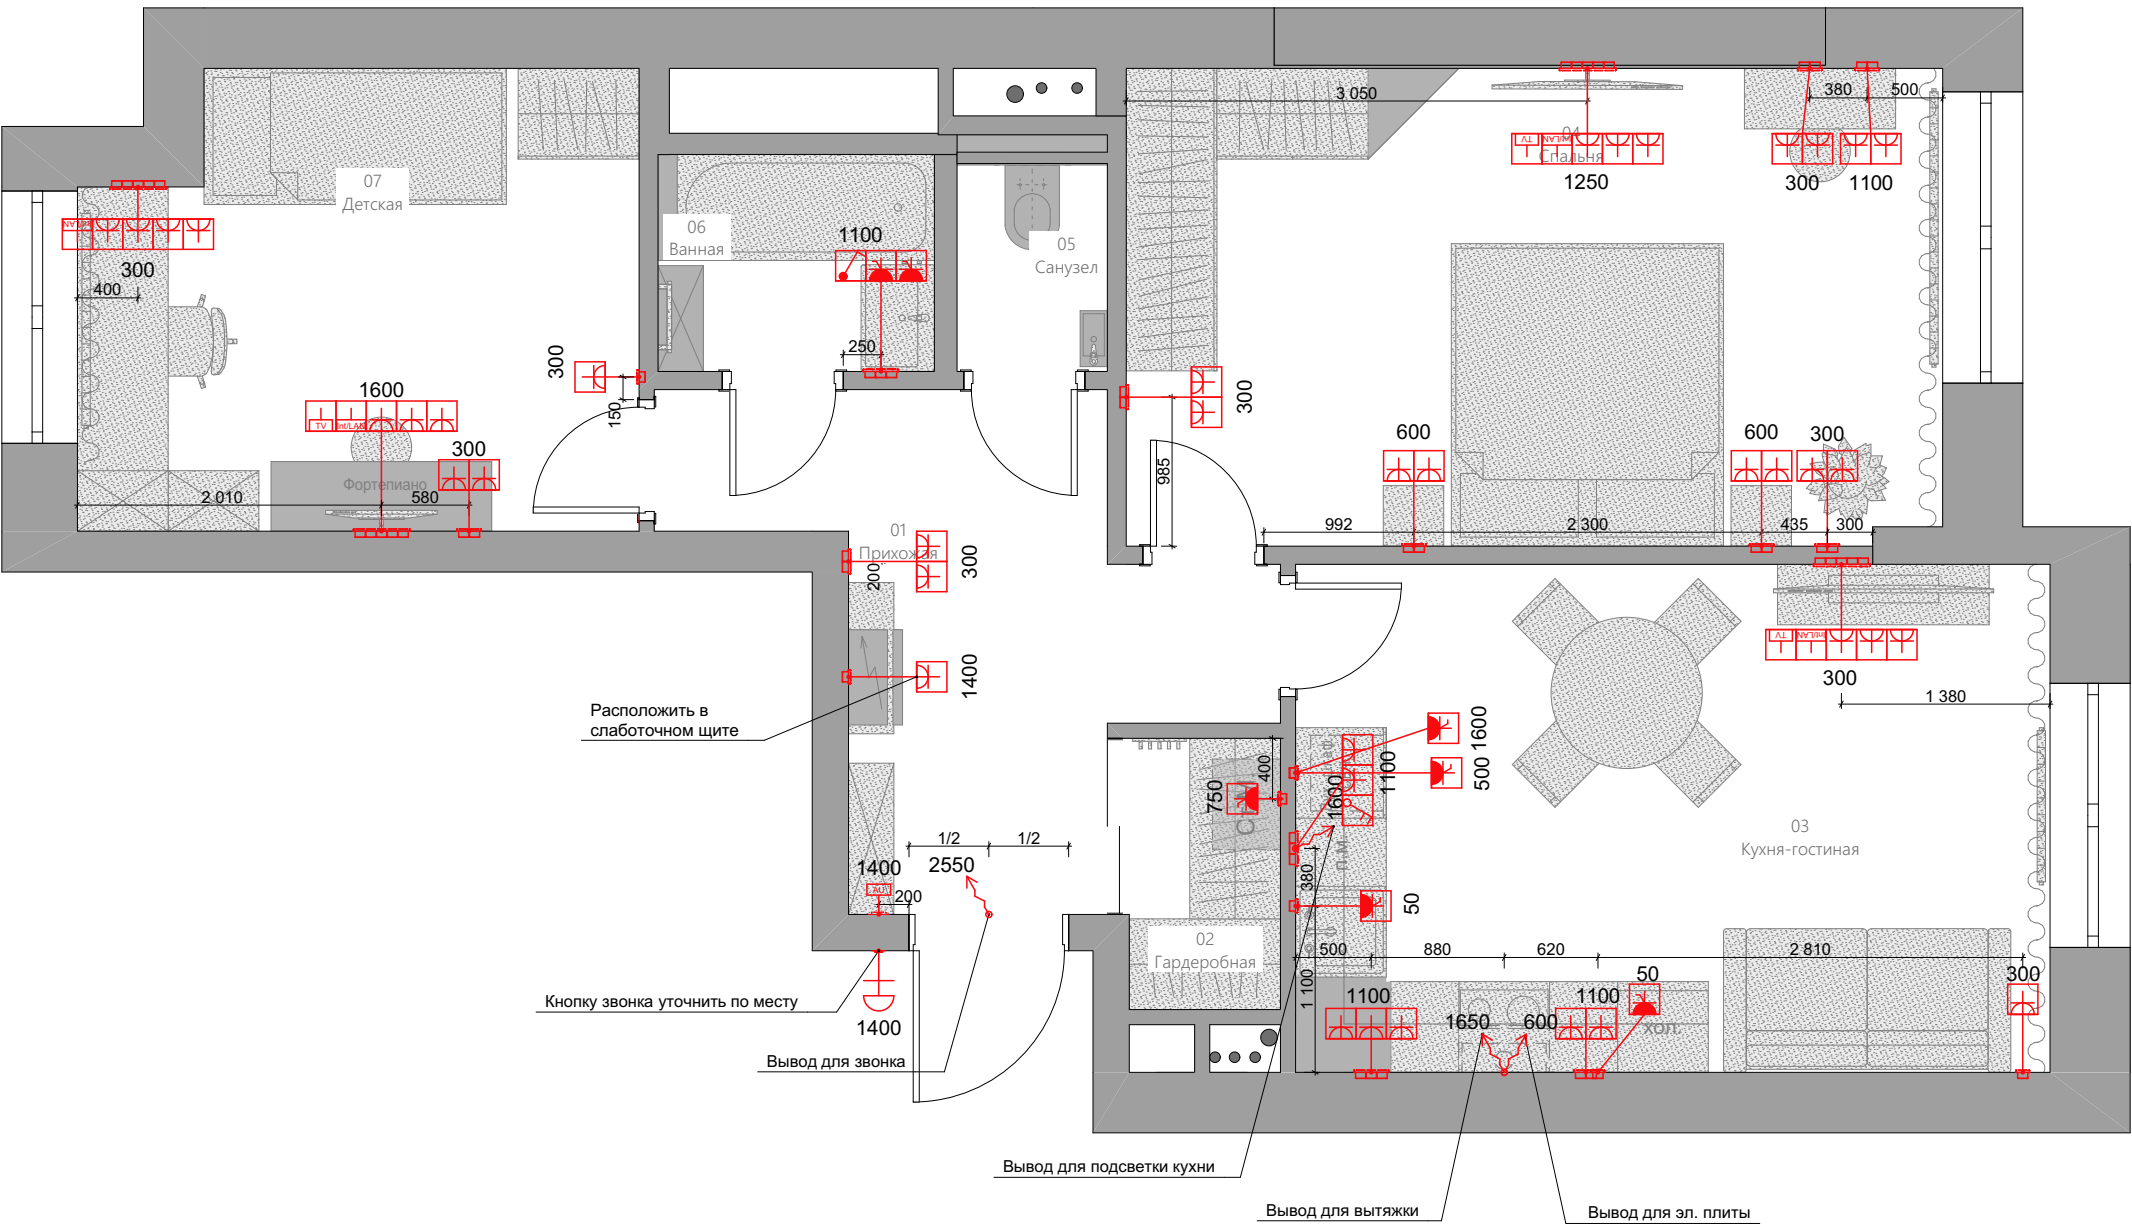


- ПРИМЕЧАНИЕ И УСЛОВНЫЕ ОБОЗНАЧЕНИЯ
- Розетка однополюсная (IP20)
  - Розетка влагостойкая однополюсная с крышкой (IP44)
  - Розетка сети интернет
  - Розетка под ТВ
  - Электровывод
  - Аудиодомофон
  - Звонок
  - Слаботочный щит
  - Электрощиток

Детализированный проект выполняется отдельно.

Проводку вести скрытым способом в гофрах.

Все розетки и выключатель привязываются по центру блока.

ВСЕ РАЗМЕРЫ ДАНЫ С УЧЕТОМ ЧИСТОВОЙ ОТДЕЛКИ.

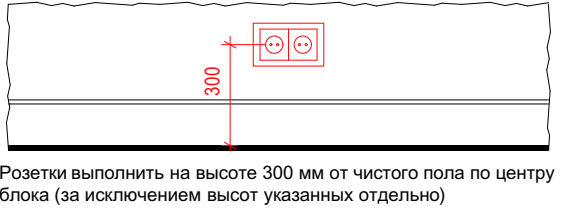

| ЭКСПЛИКАЦИЯ ПОМЕЩЕНИЙ |                |          |
|-----------------------|----------------|----------|
| 01                    | Прихожая       | 8,36     |
| 02                    | Гардеробная    | 1,94     |
| 03                    | Кухня-гостиная | 16,76    |
| 04                    | Спальня        | 17,07    |
| 05                    | Санузел        | 1,56     |
| 06                    | Ванная         | 2,63     |
| 07                    | Детская        | 10,71    |
|                       |                | 59,03 м² |





Примечание: все размеры уточнять по месту. Изменения размеров согласовывать с разработчиками или руководителями проекта.  
Чертеж является собственностью компании "Квадрим" и не может быть использован, скопирован или передан третьим лицам без разрешения компании "Квадрим".


|                                                   |                                            |             |            |                      |      |                         |                              |                |
|---------------------------------------------------|--------------------------------------------|-------------|------------|----------------------|------|-------------------------|------------------------------|----------------|
| <b>КВАДРИМ</b><br>ООО «Квадрим»    www.kvadrin.ru | Наименование проекта                       | Согласовано |            | Наименование чертежа |      |                         |                              |                |
|                                                   | г.Москва, Рязанский проспект д.2/1, корп.2 | Заказчик    |            | Масштаб              | 1:50 | План электрики. Розетки | Дизайнер                     | Вопилина А. К. |
|                                                   |                                            | Дата        | 02.09.2019 | Лист                 | 10   |                         | Проверил                     | Шутка В. Ю.    |
|                                                   |                                            | Подпись     |            | Листов               | 16   |                         | Принято отделом производства |                |






Заделка стыков ГКЛ с заводской кромкой

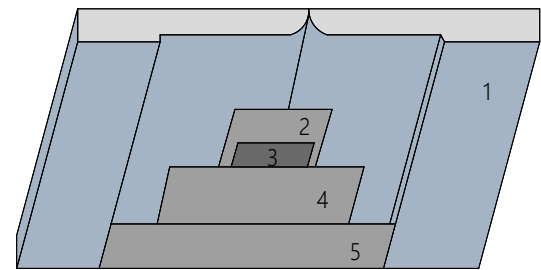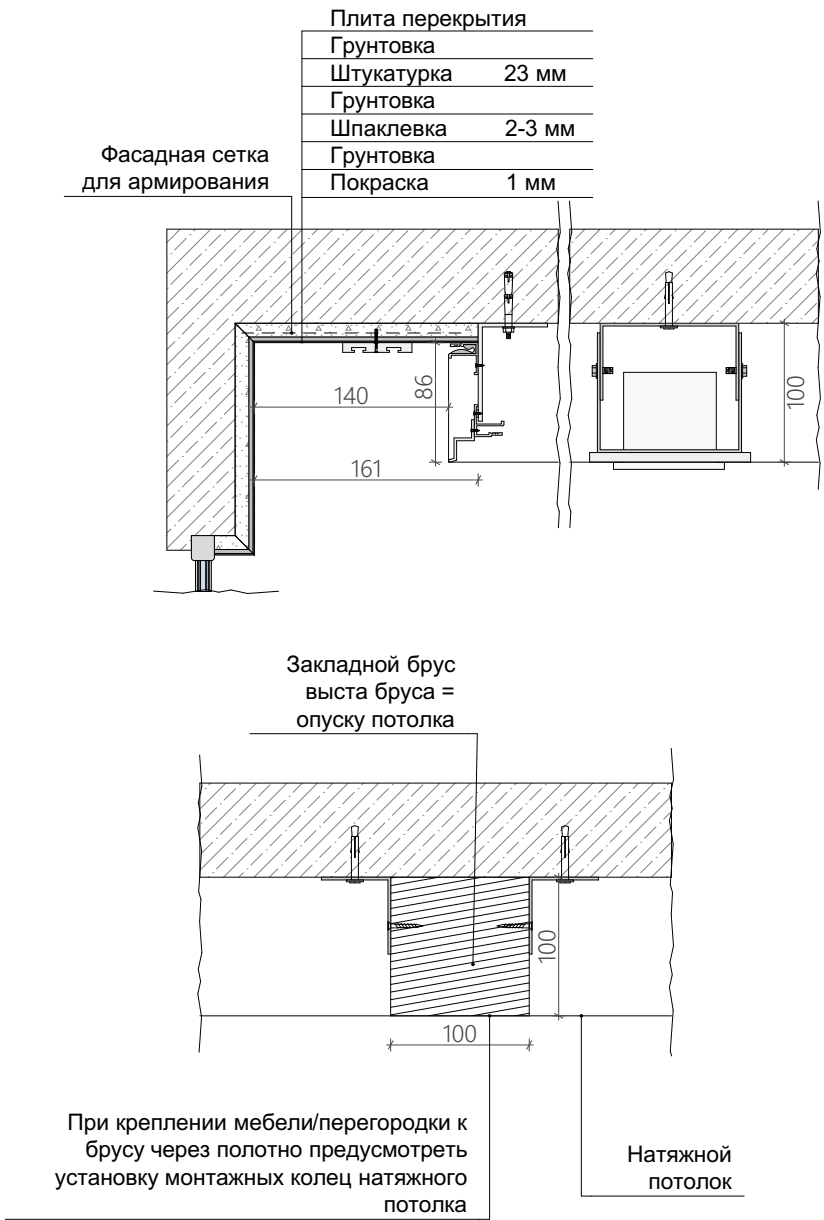



- 1- Гипсовая строительная плита  
2- Основной слой шпаклевки  
3 - Армирующая лента  
4- Накрывочный слой шпаклевки  
5 - Выравнивающий слой шпаклевки

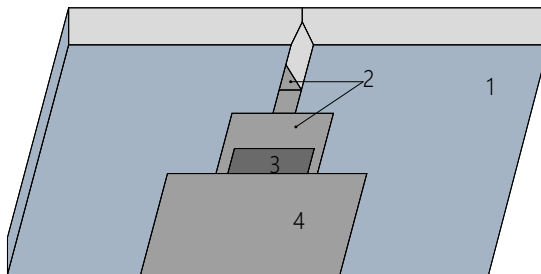

- 1- Гипсовая строительная плита  
2- Основной и накрывочный слой шпаклевки  
3 - Армирующая лента  
4- Выравнивающий слой шпаклевки

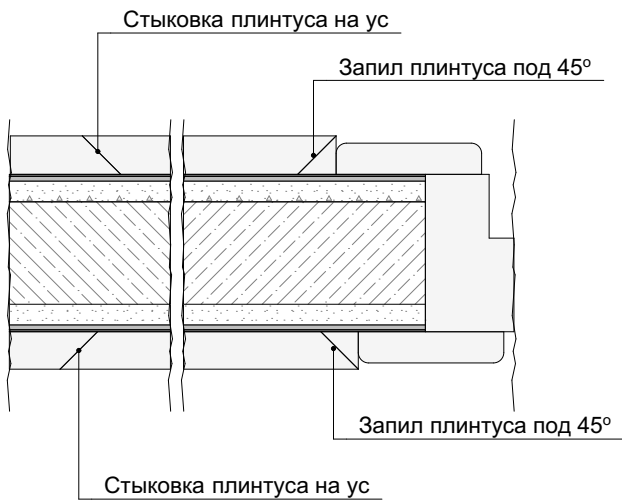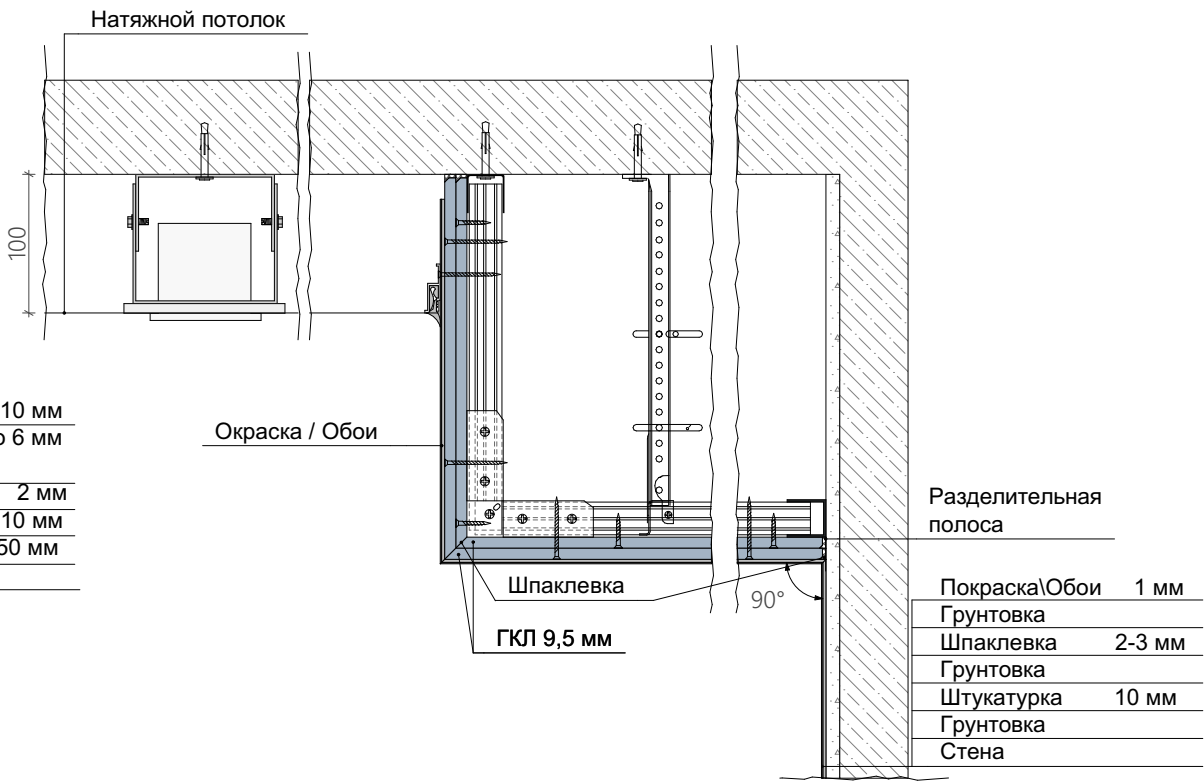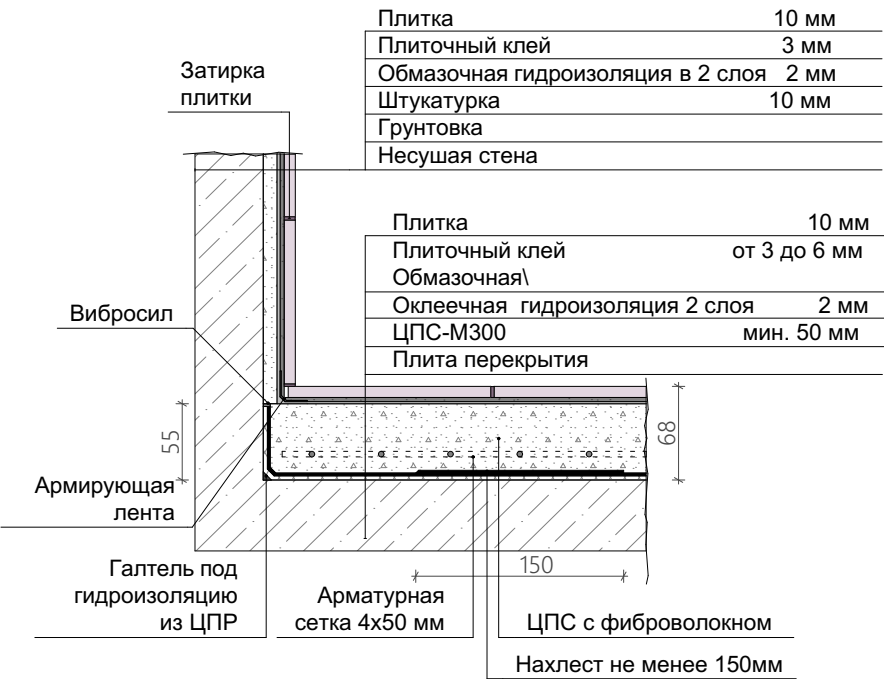

Примечание: все размеры уточнять по месту. Изменения размеров согласовывать с разработчиками или руководителями проекта.  
Чертеж является собственностью компании "Квадрим" и не может быть использован, скопирован или передан третьим лицам без разрешения компании "Квадрим".

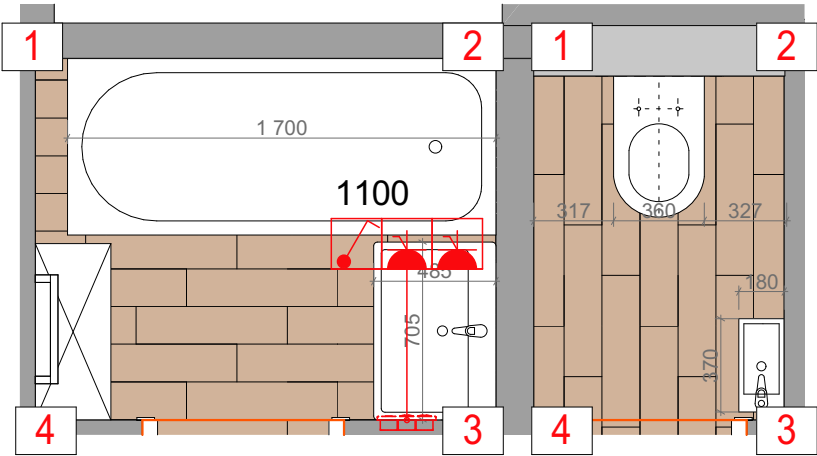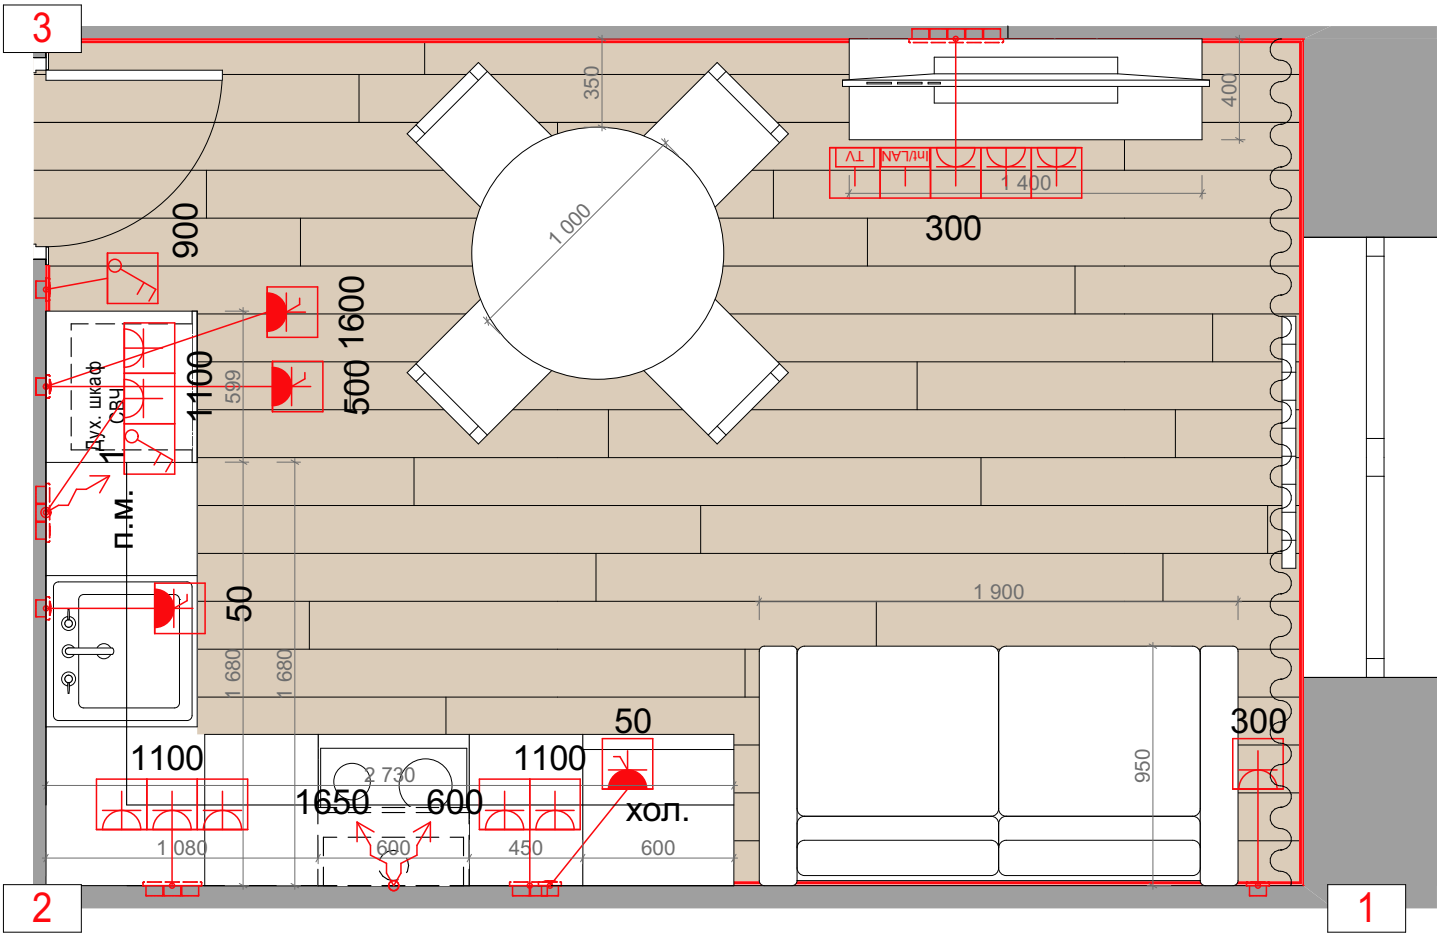

| ПРИМЕЧАНИЕ И УСЛОВНЫЕ ОБОЗНАЧЕНИЯ |                                                                |
|-----------------------------------|----------------------------------------------------------------|
|                                   | Паркетная доска Grabo Viking Дуб норвежский браш               |
|                                   | Estima Brigantina BG 01                                        |
|                                   | Декоративная плитка под кирпич Whuie Hills Кельн Брик 320-00   |
|                                   | ITALON CONTEMPORA Flare Rett. Патинированный арт. 610015000259 |
|                                   | ESTIMA BOLERO BL 01 30X60                                      |
|                                   | Выключатель одноклавишный                                      |
|                                   | Выключатель двухклавишный                                      |
|                                   | Выключатель проходной                                          |
|                                   | Розетка однополюсная (IP20)                                    |
|                                   | Розетка влагостойкая однополюсная с крышкой (IP44)             |
|                                   | Розетка сети интернет                                          |
|                                   | Розетка под ТВ                                                 |
|                                   | Электровывод                                                   |
|                                   | Точка и направление раскладки отделки                          |
|                                   | Вывод горячей воды                                             |
|                                   | Вывод холодной выды                                            |
|                                   | Вывод канализации (Ø50-32мм)                                   |
|                                   | Вывод канализации для унитаза (Ø100мм)                         |

Отделочные материалы посчитаны без учета запаса и подрезки. Все размеры уточнить по месту.

Все размеры по стенам даны без учета выравнивания и штукатурки стен.

Все размеры согласовывать по месту.

Уточнить места размещения системы защиты протечек на все мокрые зоны по месту по желанию заказчика.

Монтаж электротехнического оборудования производится в соответствии с данными технических карт.

Монтаж сантехнически производится в соответствии с данными технических карт.

Выключатели и розетки в ванной следует предусмотреть влагозащищенными.

Длина электровыводов должна быть не менее 500 мм.

Отметкой чистого пола является финишное покрытие.

Шумоизолировать стояк канализации в техническом коробе.

На распределительном коллекторе указать бирками наименование точки подключения.

Площади покрытий, длина плинтуса и карниза даны без учета запаса.

ВСЕ ВЫВОДЫ К САНТЕХНИКЕ И ПРИБОРАМ УТОЧНЯЮТСЯ СОГЛАСНО ТЕХНИЧЕСКИМ КАРТАМ ПРОИЗВОДИТЕЛЕЙ

ВСЕ РАЗМЕРЫ ДАНЫ ОТ ЧИСТОГО ПОЛА

Примечание: все размеры уточнять по месту. Изменения размеров согласовывать с разработчиками или руководителями проекта. Чертеж является собственностью компании "Квадрим" и не может быть использован, скопирован или передан третьим лицам без разрешения компании "Квадрим".





г.Москва, Рязанский проспект д.2/1, корп.2

| Согласовано |            |         |      |
|-------------|------------|---------|------|
| Заказчик    |            | Масштаб | 1:30 |
| Дата        | 02.09.2019 | Лист    | 12   |
| Подпись     |            | Листов  | 16   |

Наименование чертежа  
План Кухни\СУ

|                              |                |
|------------------------------|----------------|
| Дизайнер                     | Вопилина А. К. |
| Проверил                     | Шутка В. Ю.    |
| Принято отделом производства |                |

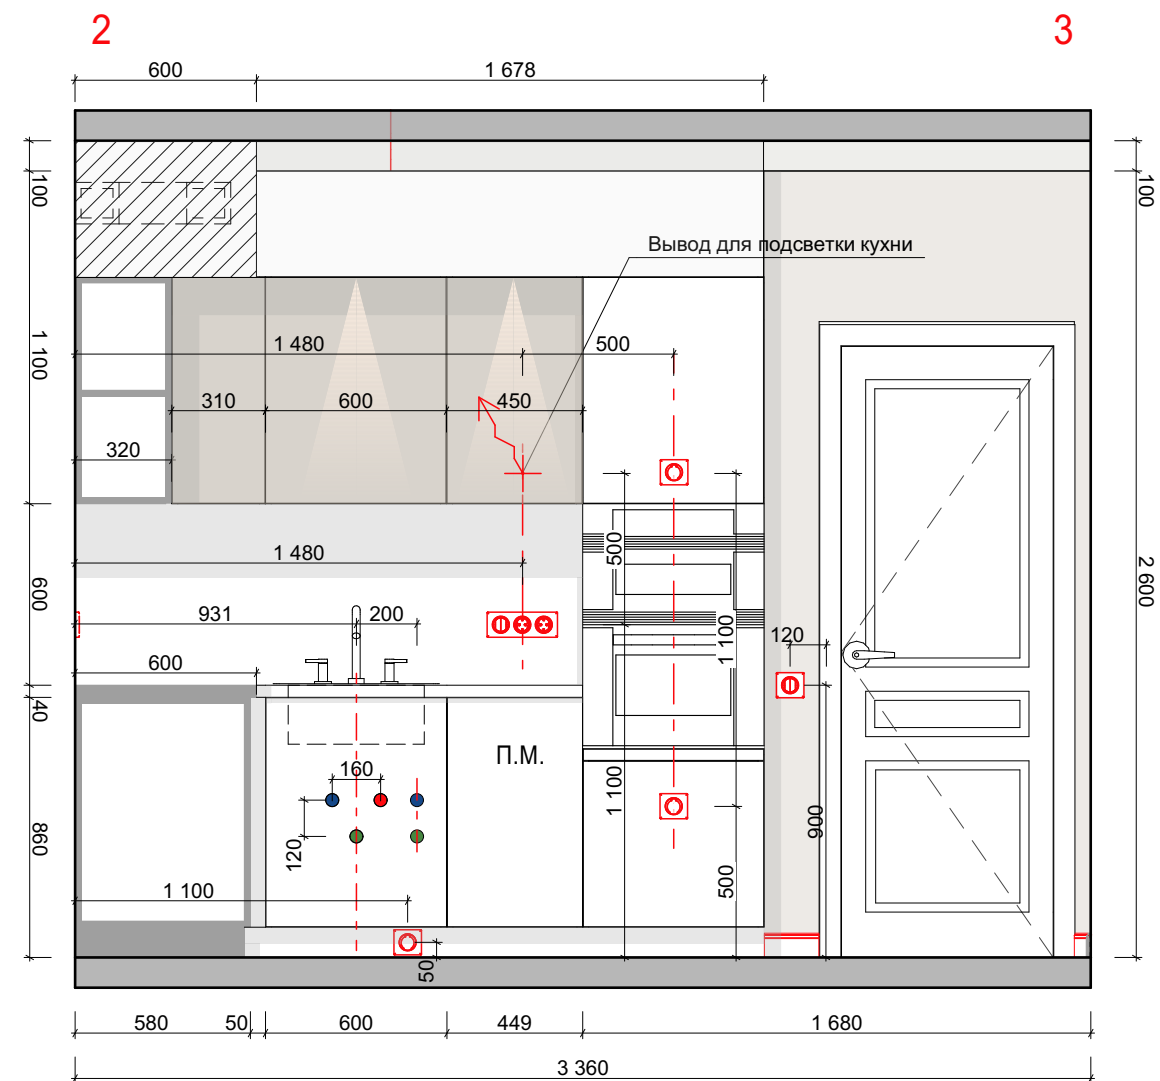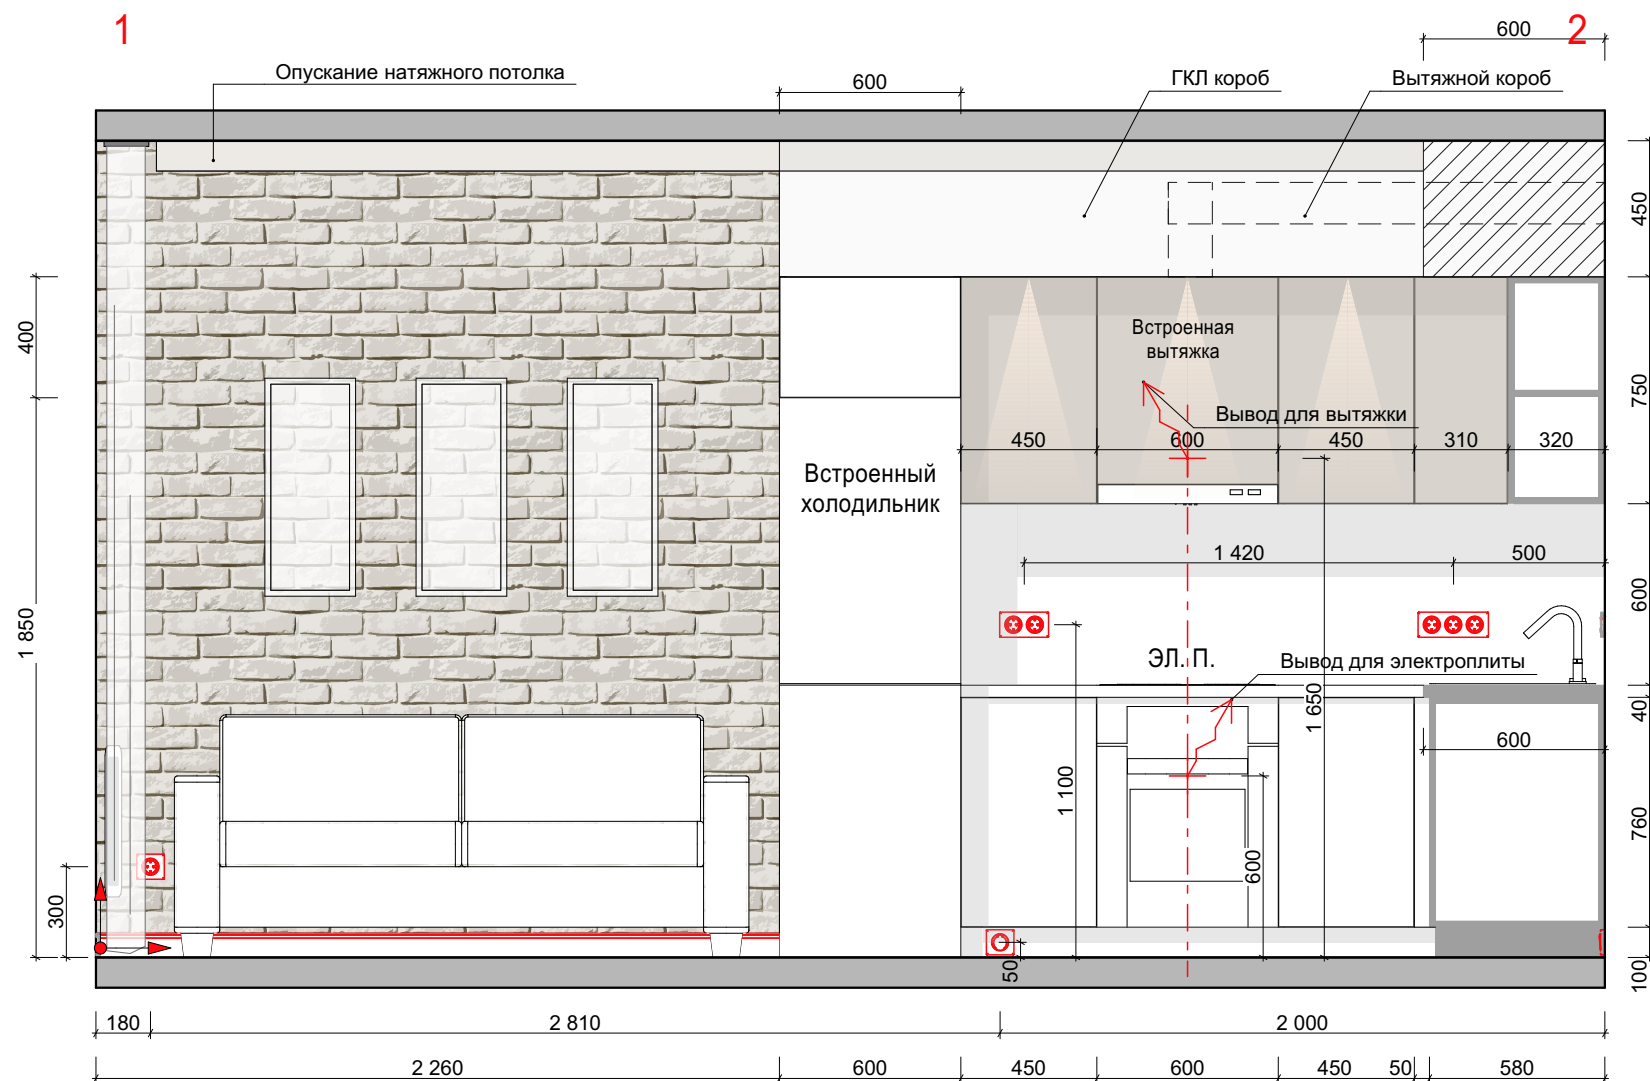

### Условные обозначения



Декоративная плитка под кирпич Whuie Hills Кельн Брик 320-00 под покраску цвет Тикурила Opus II F470 6,9м2



Направление раскладки плитки




Вывод горячей воды






Вывод холодной воды




Вывод канализации (Ø50-32мм)

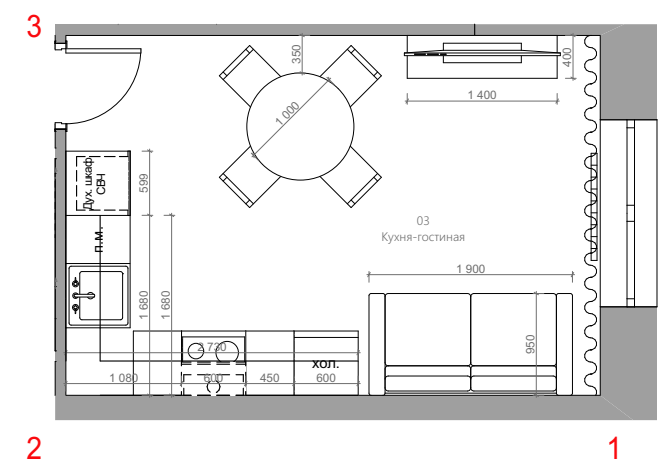

Примечание: все размеры уточнять по месту. Изменения размеров согласовывать с разработчиками или руководителями проекта. Чертеж является собственностью компании "Квадрим" и не может быть использован, скопирован или передан третьим лицам без разрешения компании "Квадрим".

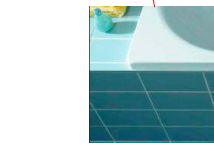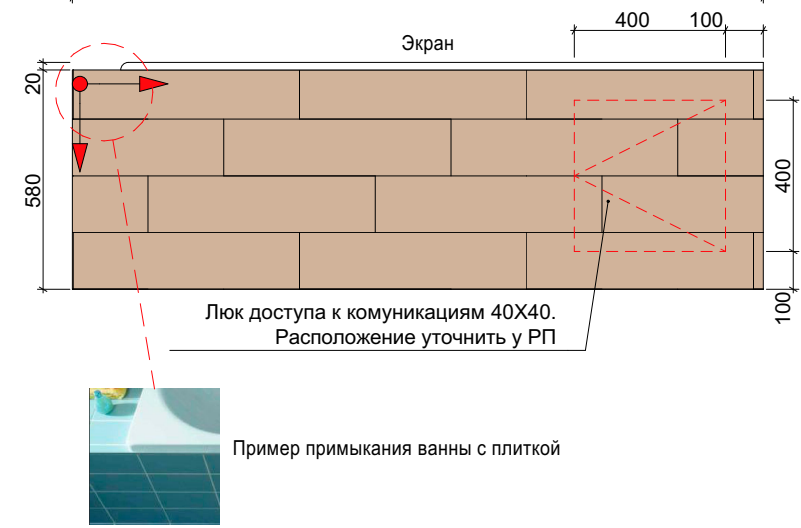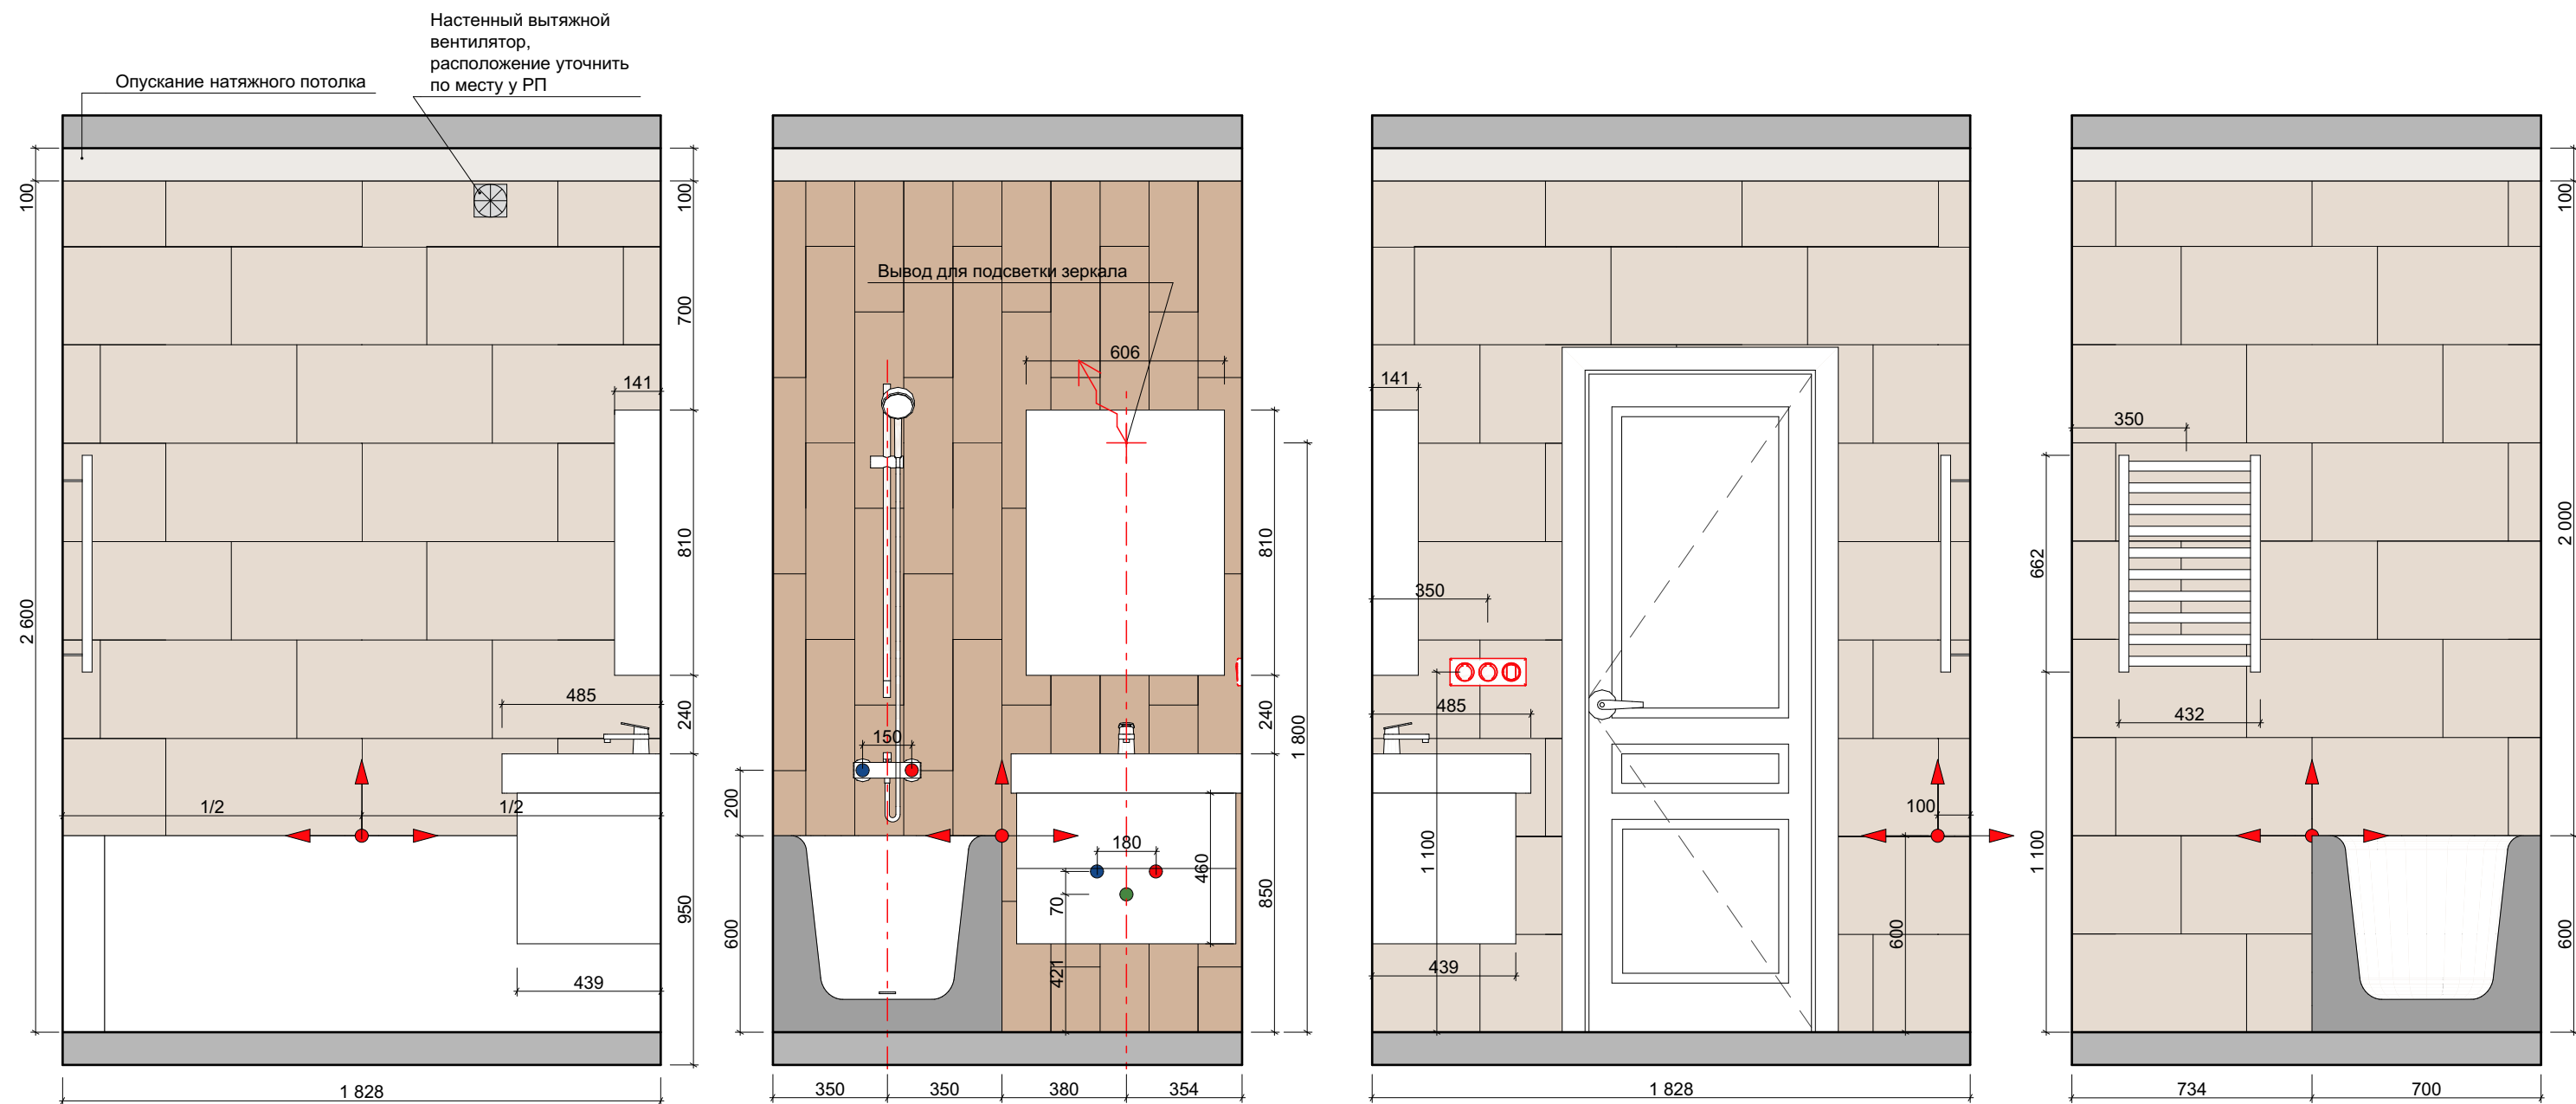

Условные обозначения:

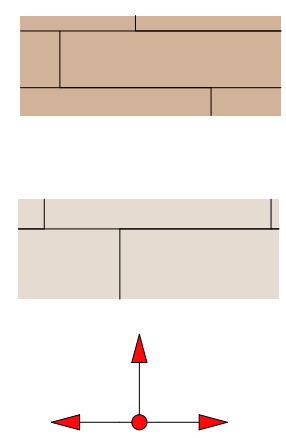

Керамогранит вразбежку 1/3 Estima  
Brigantina BG 01 15X60  
5м2  
Затирка Litochrome 1-6 Luxury C.80


ITALON CONTEMPORA Flare Rett.  
Паттинированный арт. 610015000259  
Размер: 30x60см Толщина: 10мм  
15м2  
Затирка Litochrome 1-6 Luxury C.60

- Вывод горячей воды
- Вывод холодной воды
- Вывод канализации (Ø50-32мм)


Направление раскладки плитки

Примечание: все размеры уточнять по месту. Изменения размеров согласовывать с разработчиками или руководителями проекта.  
Чертеж является собственностью компании "Квадрим" и не может быть использован, скопирован или передан третьим лицам без разрешения компании "Квадрим".


| Наименование проекта                       |  | Согласовано |            | Наименование чертежа |      |                              |                |
|--------------------------------------------|--|-------------|------------|----------------------|------|------------------------------|----------------|
| г.Москва, Рязанский проспект д.2/1, корп.2 |  | Заказчик    |            | Масштаб              | 1:20 | Дизайнер                     | Вопилина А. К. |
|                                            |  | Дата        | 02.09.2019 | Лист                 | 14   | Проверил                     | Шутка В. Ю.    |
|                                            |  | Подпись     |            | Листов               | 16   | Принято отделом производства |                |

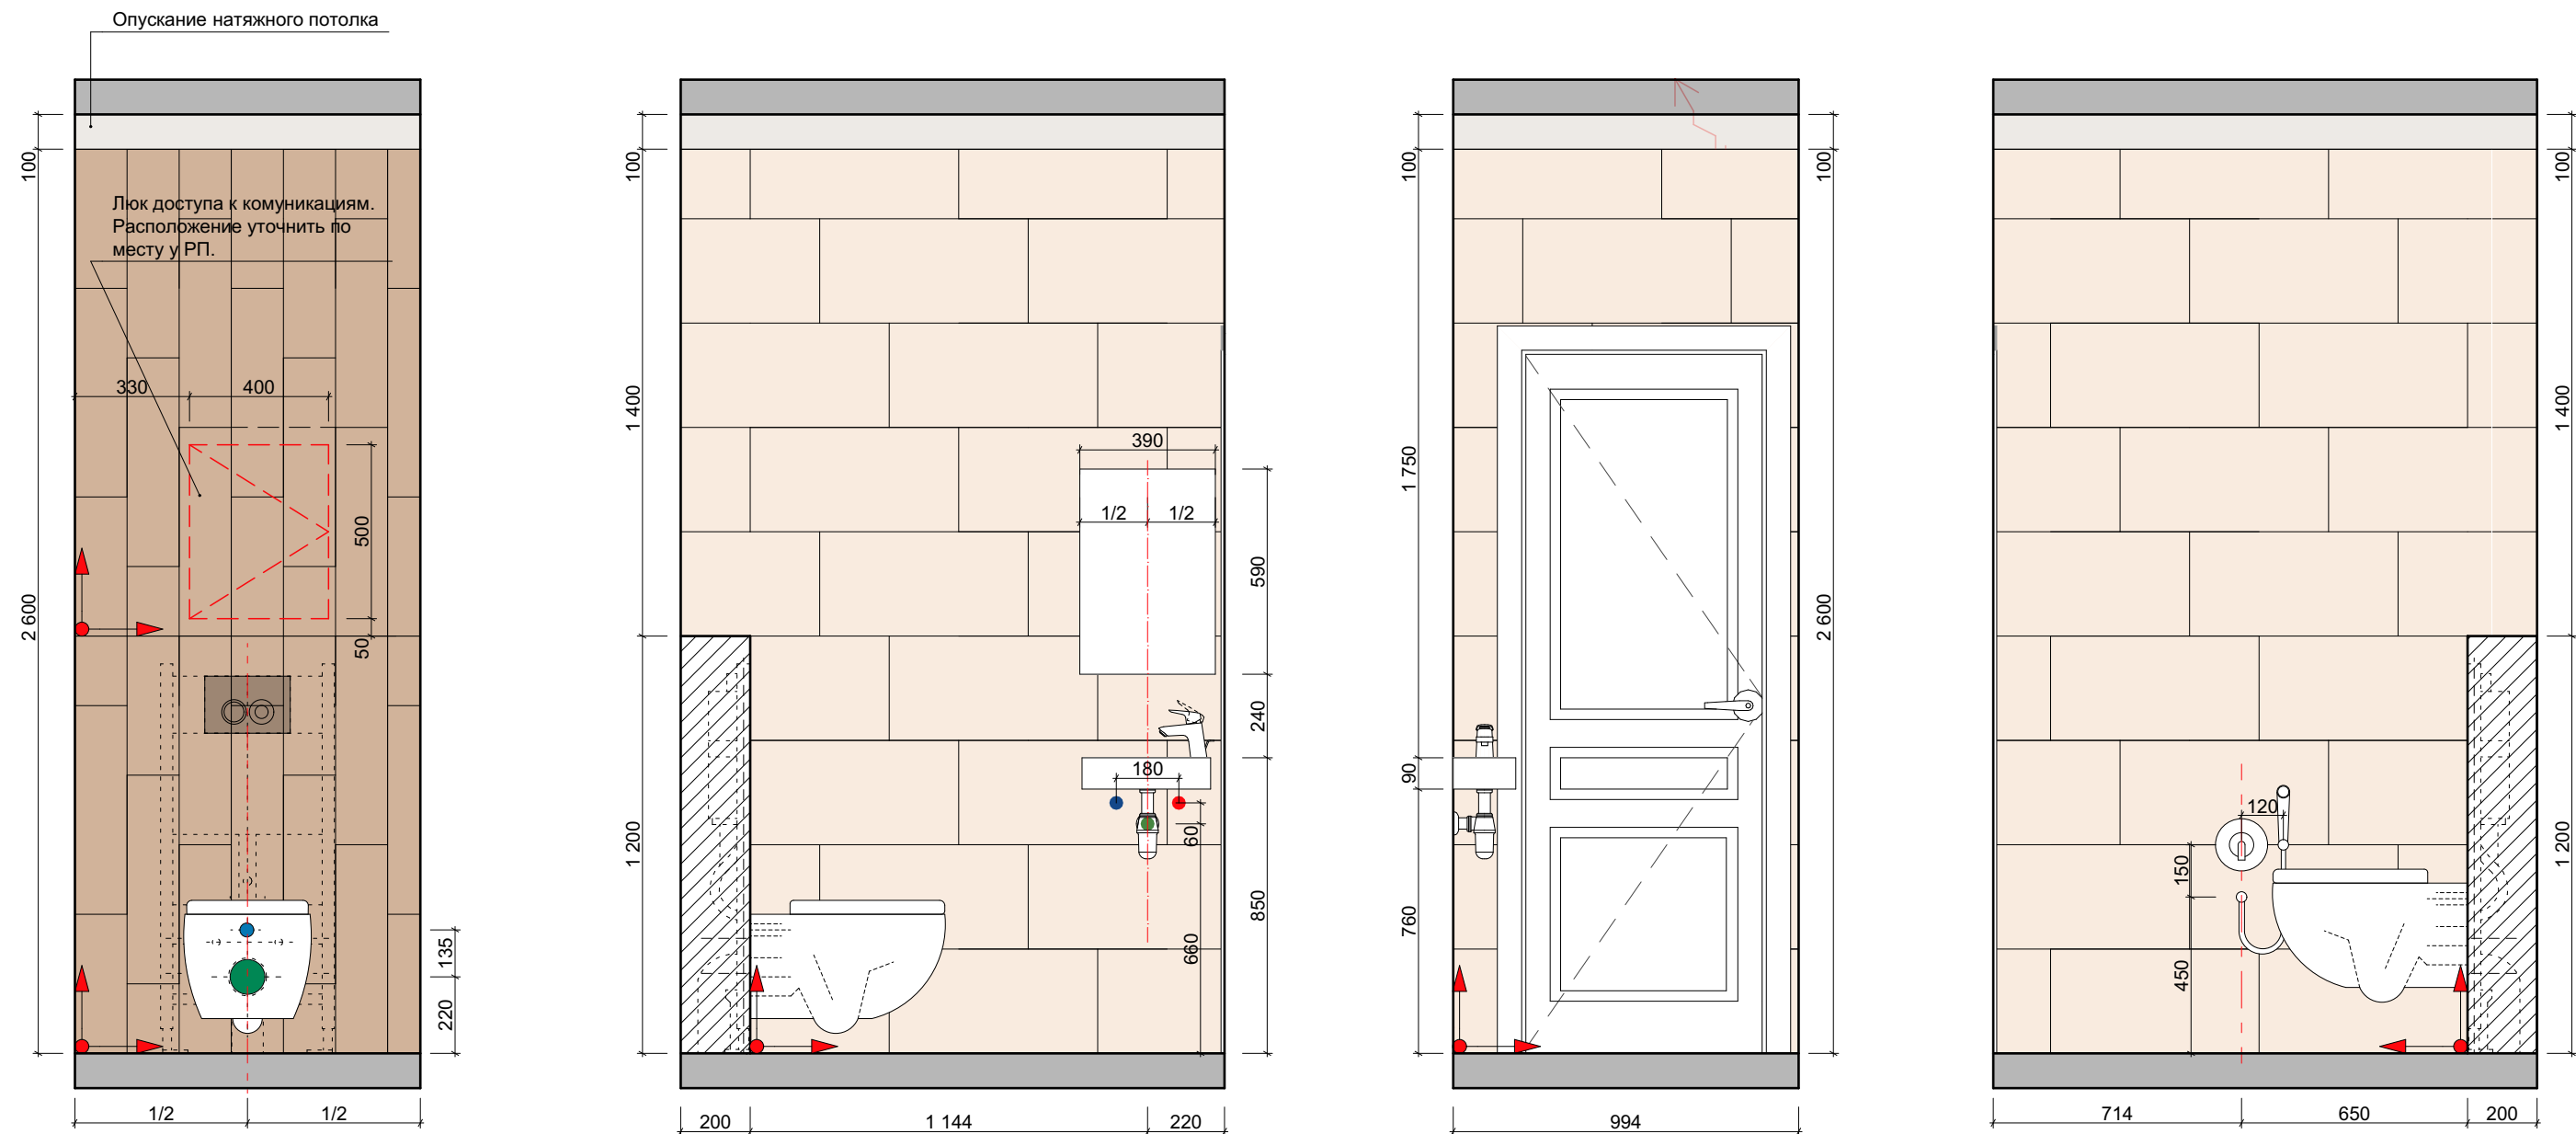


Условные обозначения:

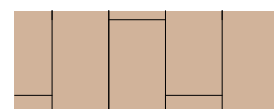

Керамогранит вразбежку 1/3 Estima  
Brigantina BG 01 15X60  
3м2  
Затирка Litochrome 1-6 Luxury C.80

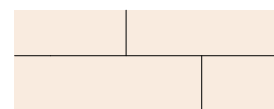

Керамогранит вразбежку 1/3 ESTIMA  
VOLERO BL 01 30X60  
11,5м2  
Затирка Litochrome 1-6 Luxury C.130

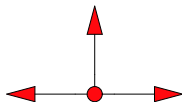

Направление раскладки плитки

- Вывод горячей воды
- Вывод холодной воды
- Вывод канализации (Ø50-32мм)
- Вывод канализации для унитаза (Ø100мм)

Примечание: все размеры уточнять по месту. Изменения размеров согласовывать с разработчиками или руководителями проекта.  
Чертеж является собственностью компании "Квадрим" и не может быть использован, скопирован или передан третьим лицам без разрешения компании "Квадрим".




г.Москва, Рязанский проспект д.2/1, корп.2

| Наименование проекта |            | Согласовано |      | Наименование чертежа         |             |
|----------------------|------------|-------------|------|------------------------------|-------------|
| Заказчик             |            | Масштаб     | 1:20 | Развертки по стенам. Санузел | Дизайнер    |
| Дата                 | 02.09.2019 | Лист        | 15   |                              | Проверил    |
| Подпись              |            | Листов      | 16   |                              | Шутка В. Ю. |


Принято отделом производства




Continental Ванна чугунная 170x70, без п/ск покрытия

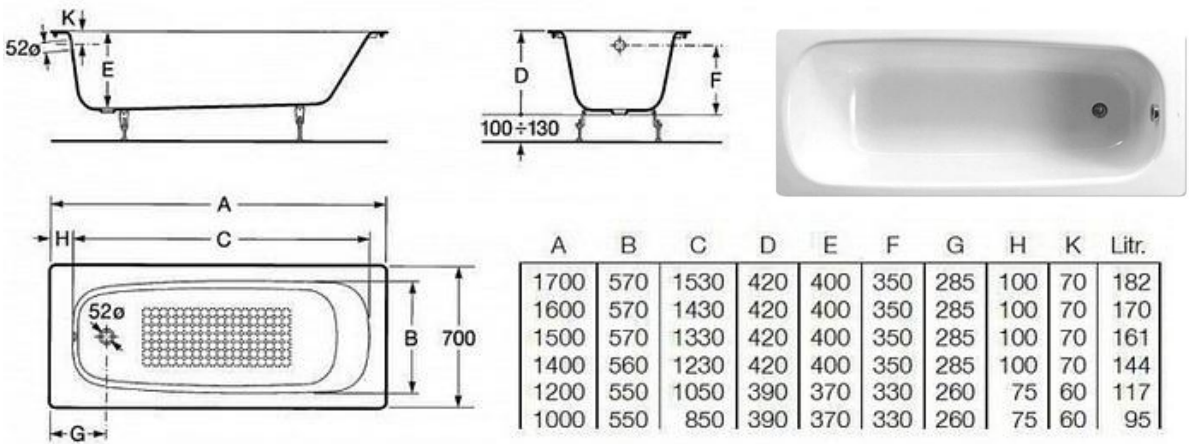

Полотенцесушитель водяной Сунержа Богема+ 60x40

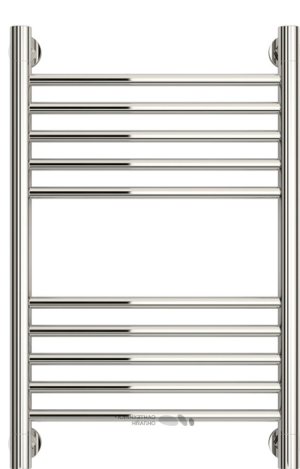

Перемычка «Прямая»

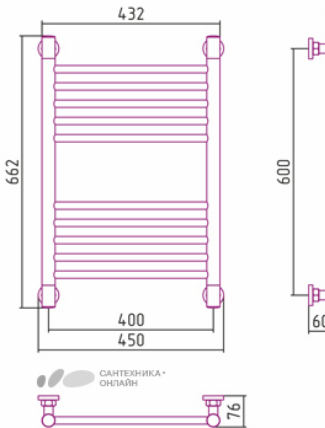

Logis Смеситель для раковины 70, однорычажный, со сливным гарнитуром




Рукомойник Mira MR-3718R




Logis Смеситель для ванны, однорычажный, ВМ, Арт. 71400000




Срома 100 Душевой набор Vario со штангой 90 см и мыльницей, Арт. 27771000

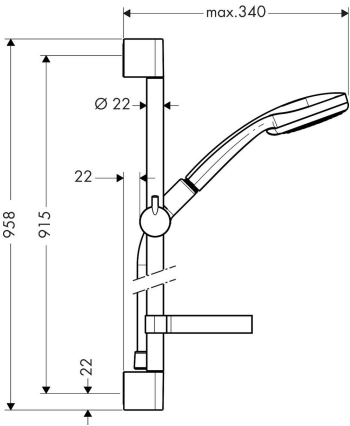


Logis Смеситель для раковины 100, однорычажный, Арт. 71100000

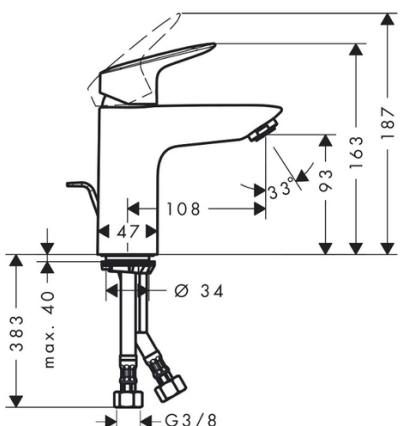


Гигиенический душ Hansgrohe 32129000 со смесителем

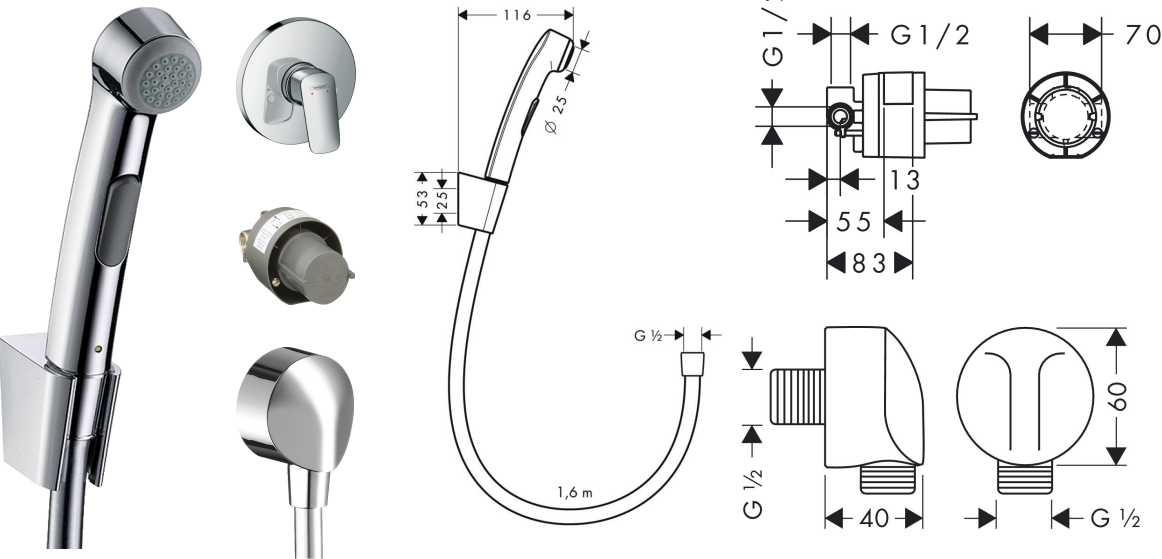


Раковина ТИГОДА 70 см арт.1WN302083

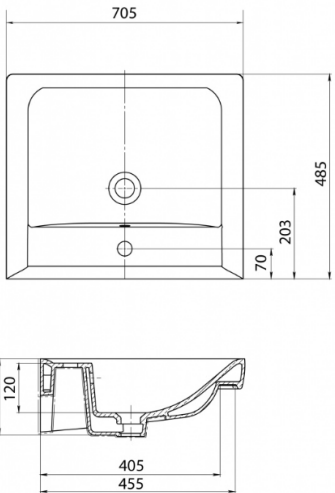


Комплект Geberit Duofix 458.124.21.1 UP100 для подвесного унитаза, Н112, с клавишей Delta 21 (хром глянец)

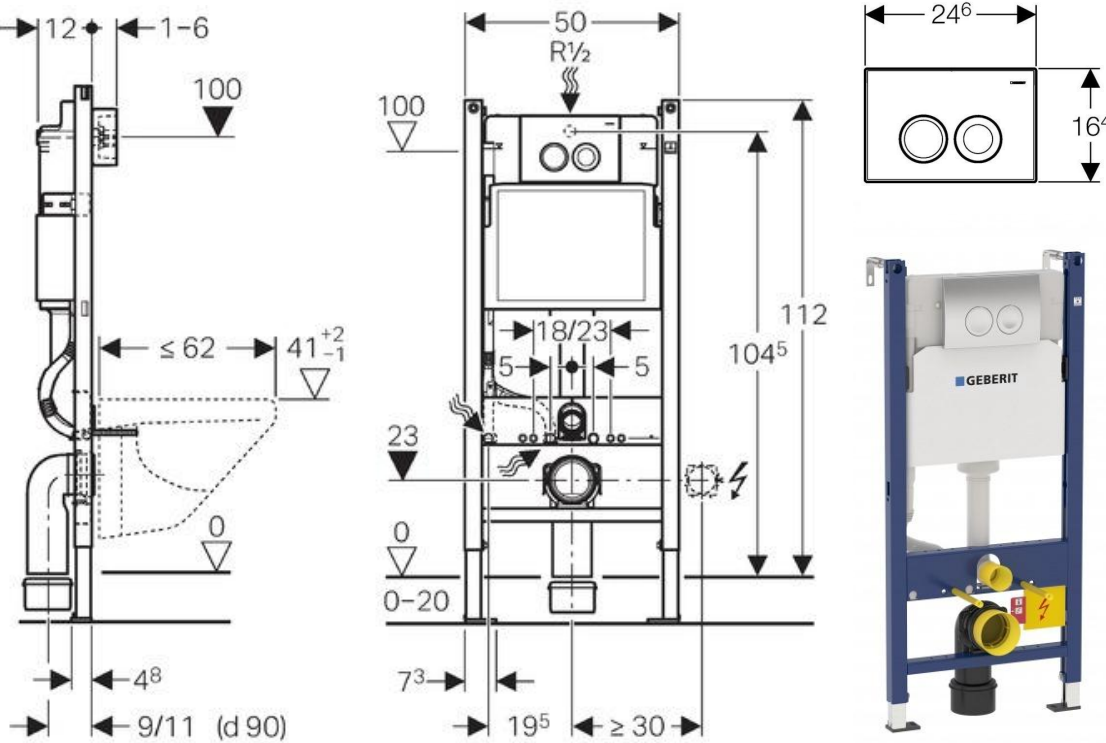

Унитаз подвесной Roca Meridian 346247000

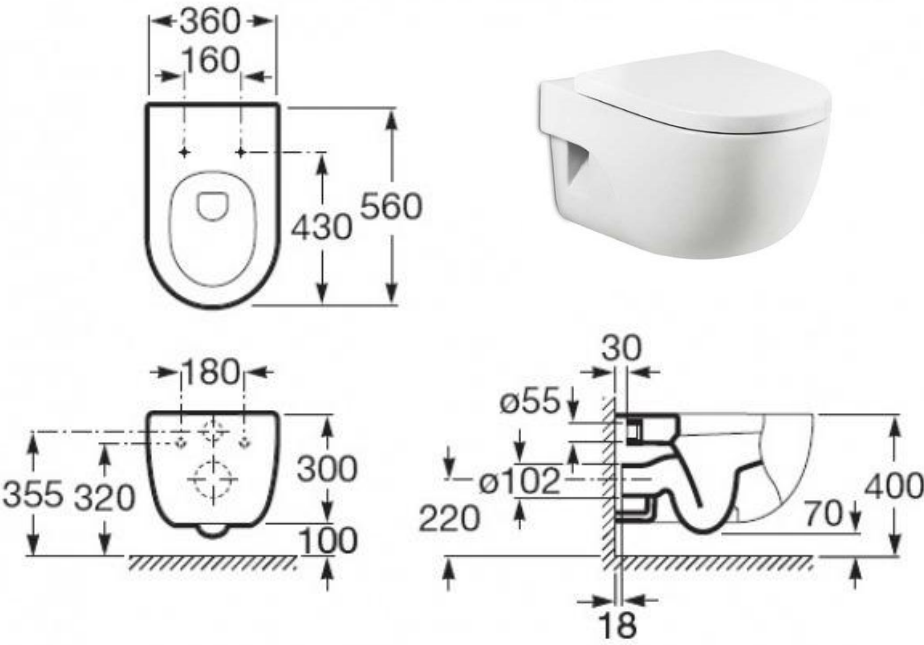


Зеркало-шкаф 60 см Roca Victoria Nord арт. ZRU9000029 L, белый

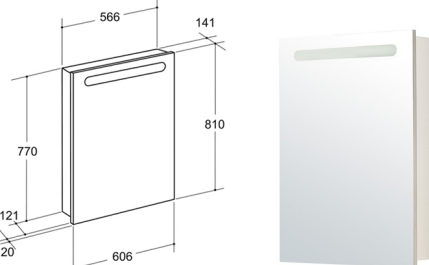

Зеркало Mixline Комфорт 39 прямоугольник



Подвесная тумба Акватон Америна 70 см арт. 1A137601AM010 (белая)

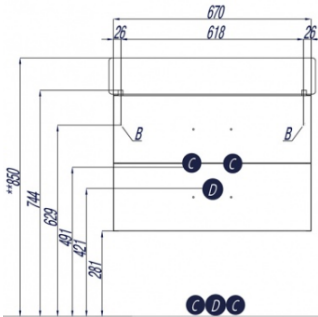

Примечание: все размеры уточнять по месту. Изменения размеров согласовывать с разработчиками или руководителями проекта. Чертеж является собственностью компании "Квадрим" и не может быть использован, скопирован или передан третьим лицам без разрешения компании "Квадрим".