

VIKTOR SHUTKA

Архитектурное бюро Виктора Шутки

Дизайн-проект
интерьера квартиры

Адрес: Москва, ЖК "Прайм Тайм" ул. Викторенко, д.11

Дизайнер: Вополина А. К.



1 ВЕДОМОСТЬ ЧЕРТЕЖЕЙ ПЛАНЫ	
№ ЛИСТА	НАЗВАНИЕ ЧЕРТЕЖА
1	Обмерный план
2	Планировочное решение
3	План демонтажа
4	План монтажа
5	План напольных покрытий
6	План отделки стен
7	План отделки потолка
8	План электрики. Освещения
9	План электрики. Выключатели
10	План электрики. Розетки
11	Развертка стены электропроводки
12	Узлы используемые в проекте
13	Спецификация электроустановочных изделий


2 ВЕДОМОСТЬ ЧЕРТЕЖЕЙ РАЗВЕРТКИ	
№ ЛИСТА	НАЗВАНИЕ ЧЕРТЕЖА
14	Развертки по стенам. Кухня\СУ
15	Развертки по стенам. Ванная
16	Техническая документация сантехники

Примечание: все размеры уточнять по месту. Изменения размеров согласовывать с разработчиками или руководителями проекта.
Чертеж является собственностью компании "Квадрим" и не может быть использован, скопирован или передан третьим лицам без разрешения компании "Квадрим".

VIKTOR SHUTKA Архитектурное бюро Виктора Шутки	Наименование проекта		Согласовано		Наименование чертежа					
	Москва, ЖК "Прайм Тайм" ул. Викторенко, д.11		Заказчик		Ведомость чертежей	Дизайнер	Вопилина А. К.			
			Дата	02.09.2019		Лист	Проверил	Шутка В. Ю.		
			Подпись			Листов	16	Принято отделом производства		

ПРИМЕЧАНИЕ И УСЛОВНЫЕ ОБОЗНАЧЕНИЯ

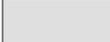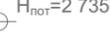-  Стены и перегородки
-  Ж/Б стены
-  Пеноблок 100 мм
-  Электрощиток
-  $H_{пот}=2\ 735$ Отметка высоты потолка
-  01 Прихожая
Номер
Название помещения

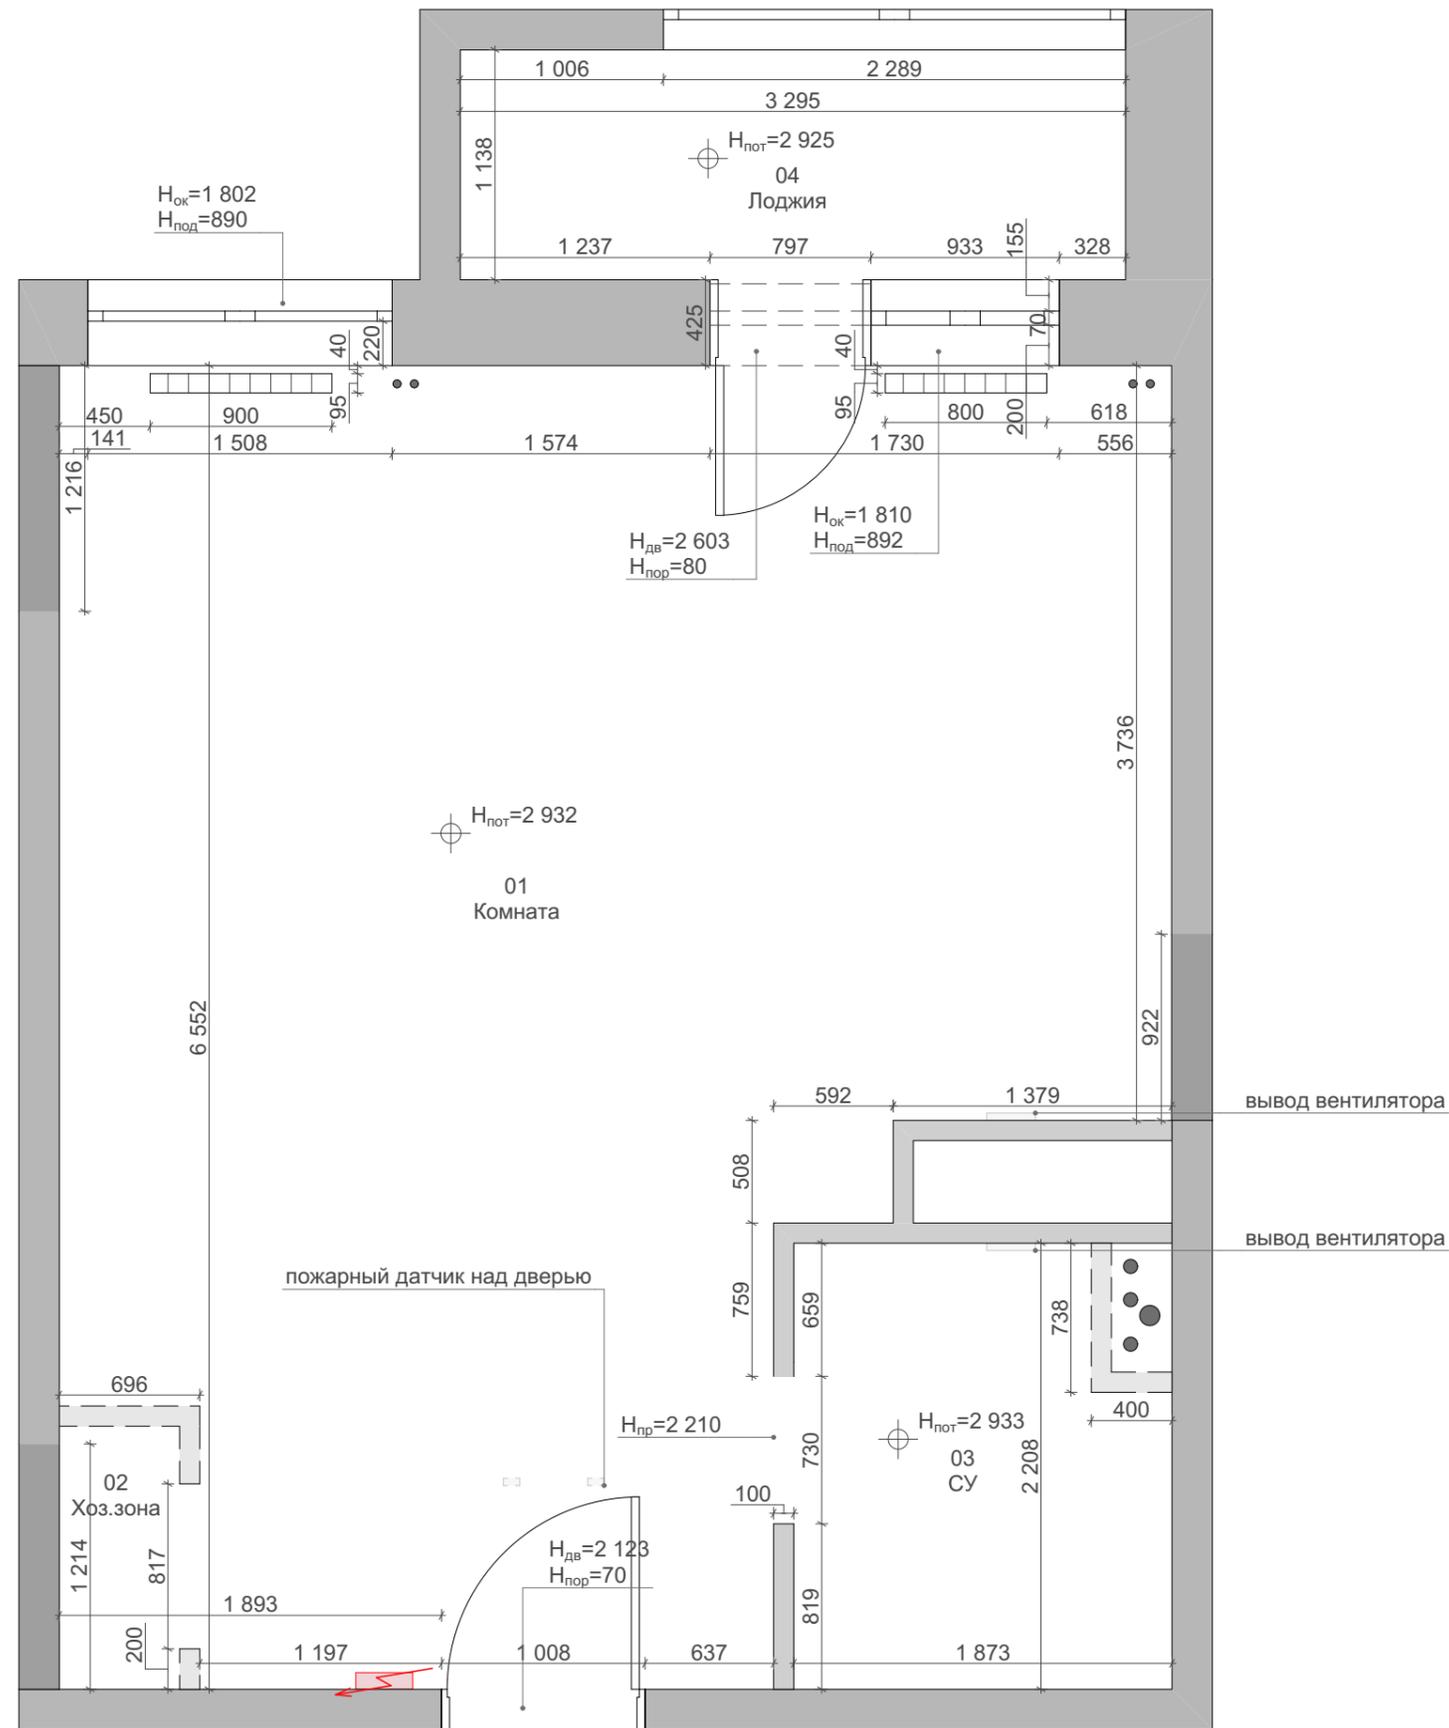

Обмеры производились в помещении без декоративной отделки.

За нулевую отметку принята отметка черного пола.

Размеры помещения даны с учетом толщин существующих финишных покрытий.

Здание монолитное.

Год постройки 2018.

Лифты присутствуют.

ЭКСПЛИКАЦИЯ ПОМЕЩЕНИЙ

01	Комната	29,87
02	Хоз.зона	0,78
03	СУ	3,84
04	Лоджия	3,75
		38,24 м ²



Примечание: все размеры уточнять по месту. Изменения размеров согласовывать с разработчиками или руководителями проекта. Чертеж является собственностью компании "Квадрим" и не может быть использован, скопирован или передан третьим лицам без разрешения компании "Квадрим".

VIKTOR SHUTKA
Архитектурное бюро Виктора Шутки


Наименование проекта
Москва, ЖК "Прайм Тайм" ул. Викторенко, д.11, кв. 179


Согласовано		Наименование чертежа	
Заказчик		Масштаб	1:35
Дата	02.09.2019	Лист	1
Подпись		Листов	16

Обмерный план

Дизайнер	Вопилина А. К.
Проверил	Шутка В. Ю.
Принято отделом производства	

ПРИМЕЧАНИЕ И УСЛОВНЫЕ ОБОЗНАЧЕНИЯ

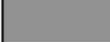-  Стены и перегородки
- 01 Прихожая Номер
Название помещения

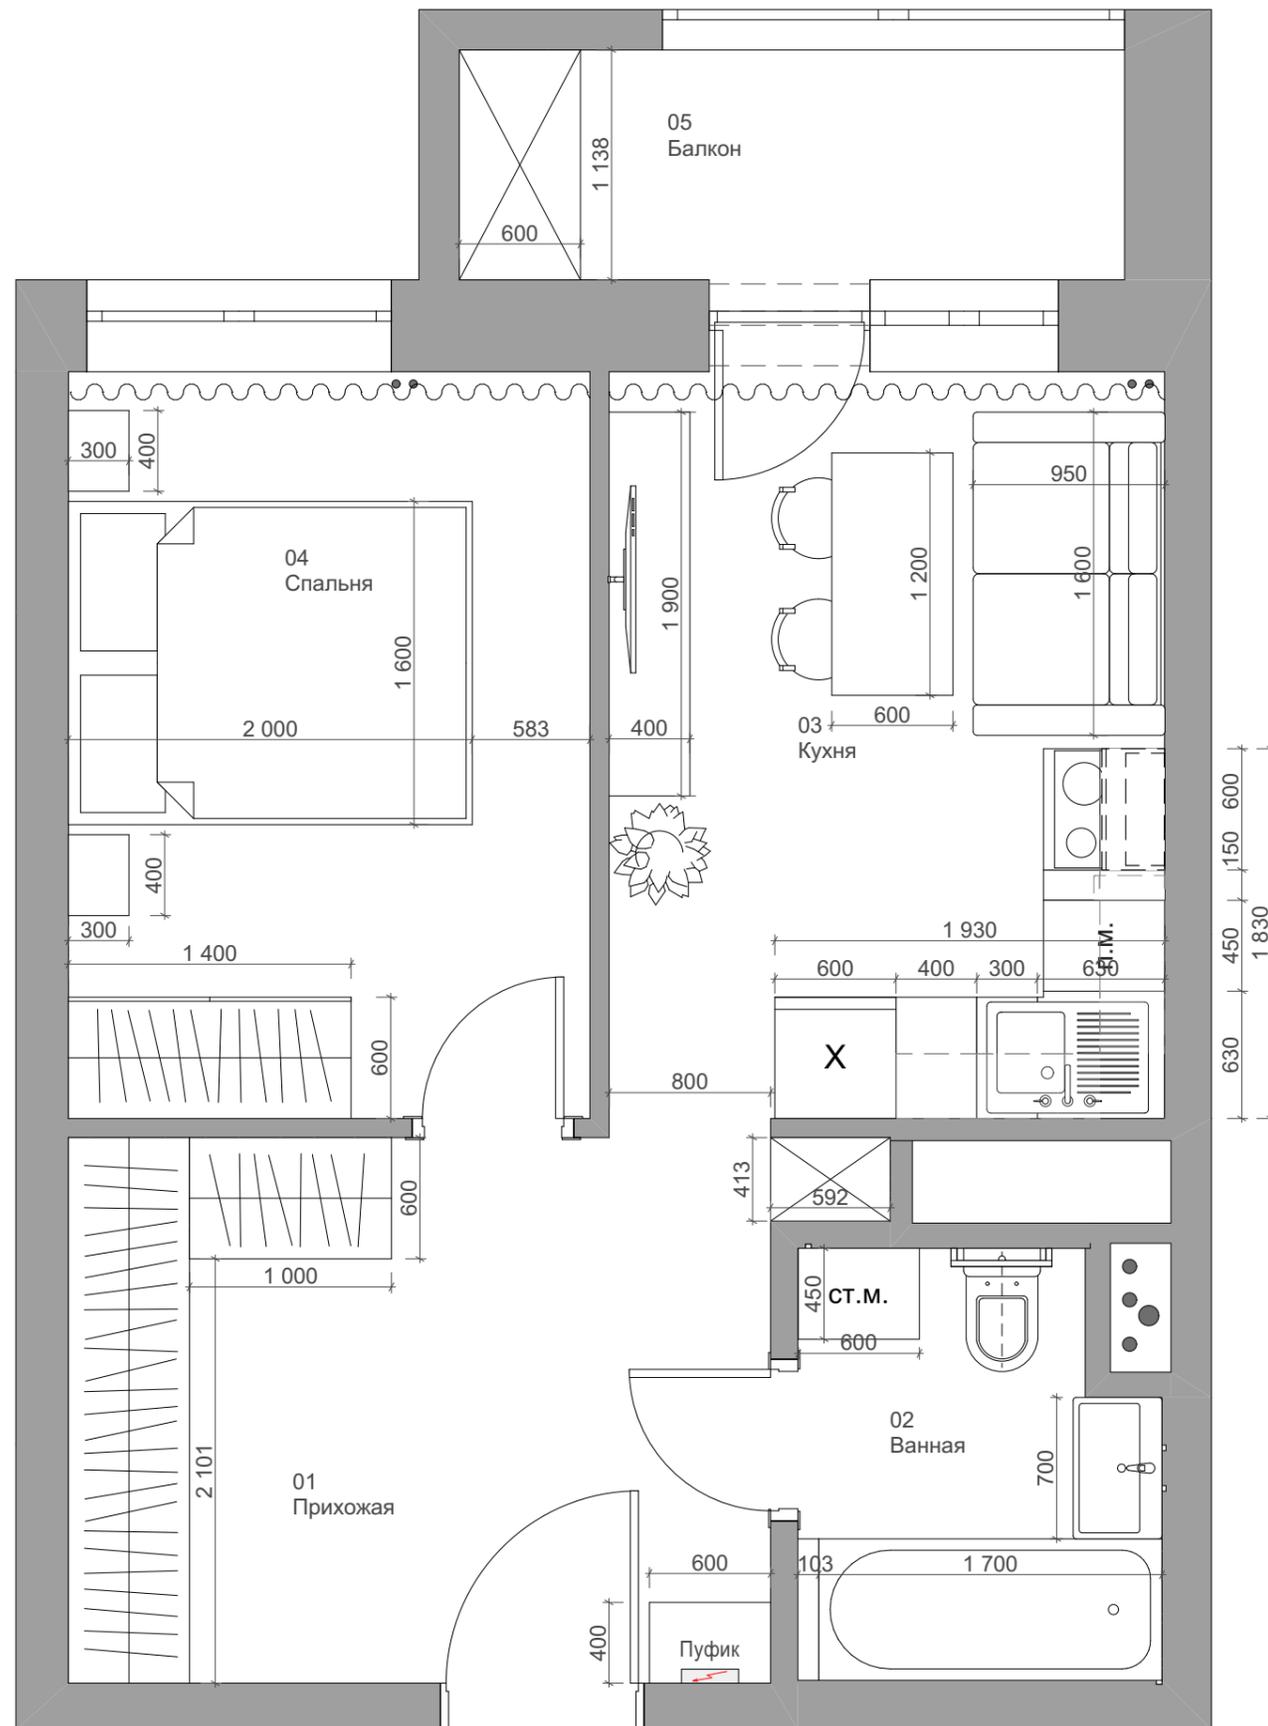

Чертежи разработаны по черновым размерам помещения. Учсть корректировку после проведения работ по выравниванию стен и чистовой отделки.

При покупке мебели и заказа встроенной мебели произвести замер после чистовой отделки помещений. Замер производится производителем мебели.

Сантехническое оборудование устанавливается в соответствии с тех. картами подключения воды.

Для монтажа слива конденсата от сплит системы в канализацию предусмотреть установку плоского сифона.

ЭКСПЛИКАЦИЯ ПОМЕЩЕНИЙ

01 Прихожая	9,74
02 Ванная	3,57
03 Кухня	10,13
04 Спальня	9,55
05 Балкон	3,75
36,74 м²	




Примечание: все размеры уточнять по месту. Изменения размеров согласовывать с разработчиками или руководителями проекта. Чертеж является собственностью компании "Квадрим" и не может быть использован, скопирован или передан третьим лицам без разрешения компании "Квадрим".

VIKTOR SHUTKA
Архитектурное бюро Виктора Шутки

Наименование проекта		Согласовано		Наименование чертежа	
Москва, ЖК "Прайм Тайм" ул. Викторенко, д.11, кв. 179		Заказчик		Масштаб	1:35
		Дата	02.09.2019	Лист	2
		Подпись		Листов	16


Планировочное решение

Дизайнер	Вопилина А. К.
Проверил	Шутка В. Ю.
Принято отделом производства	

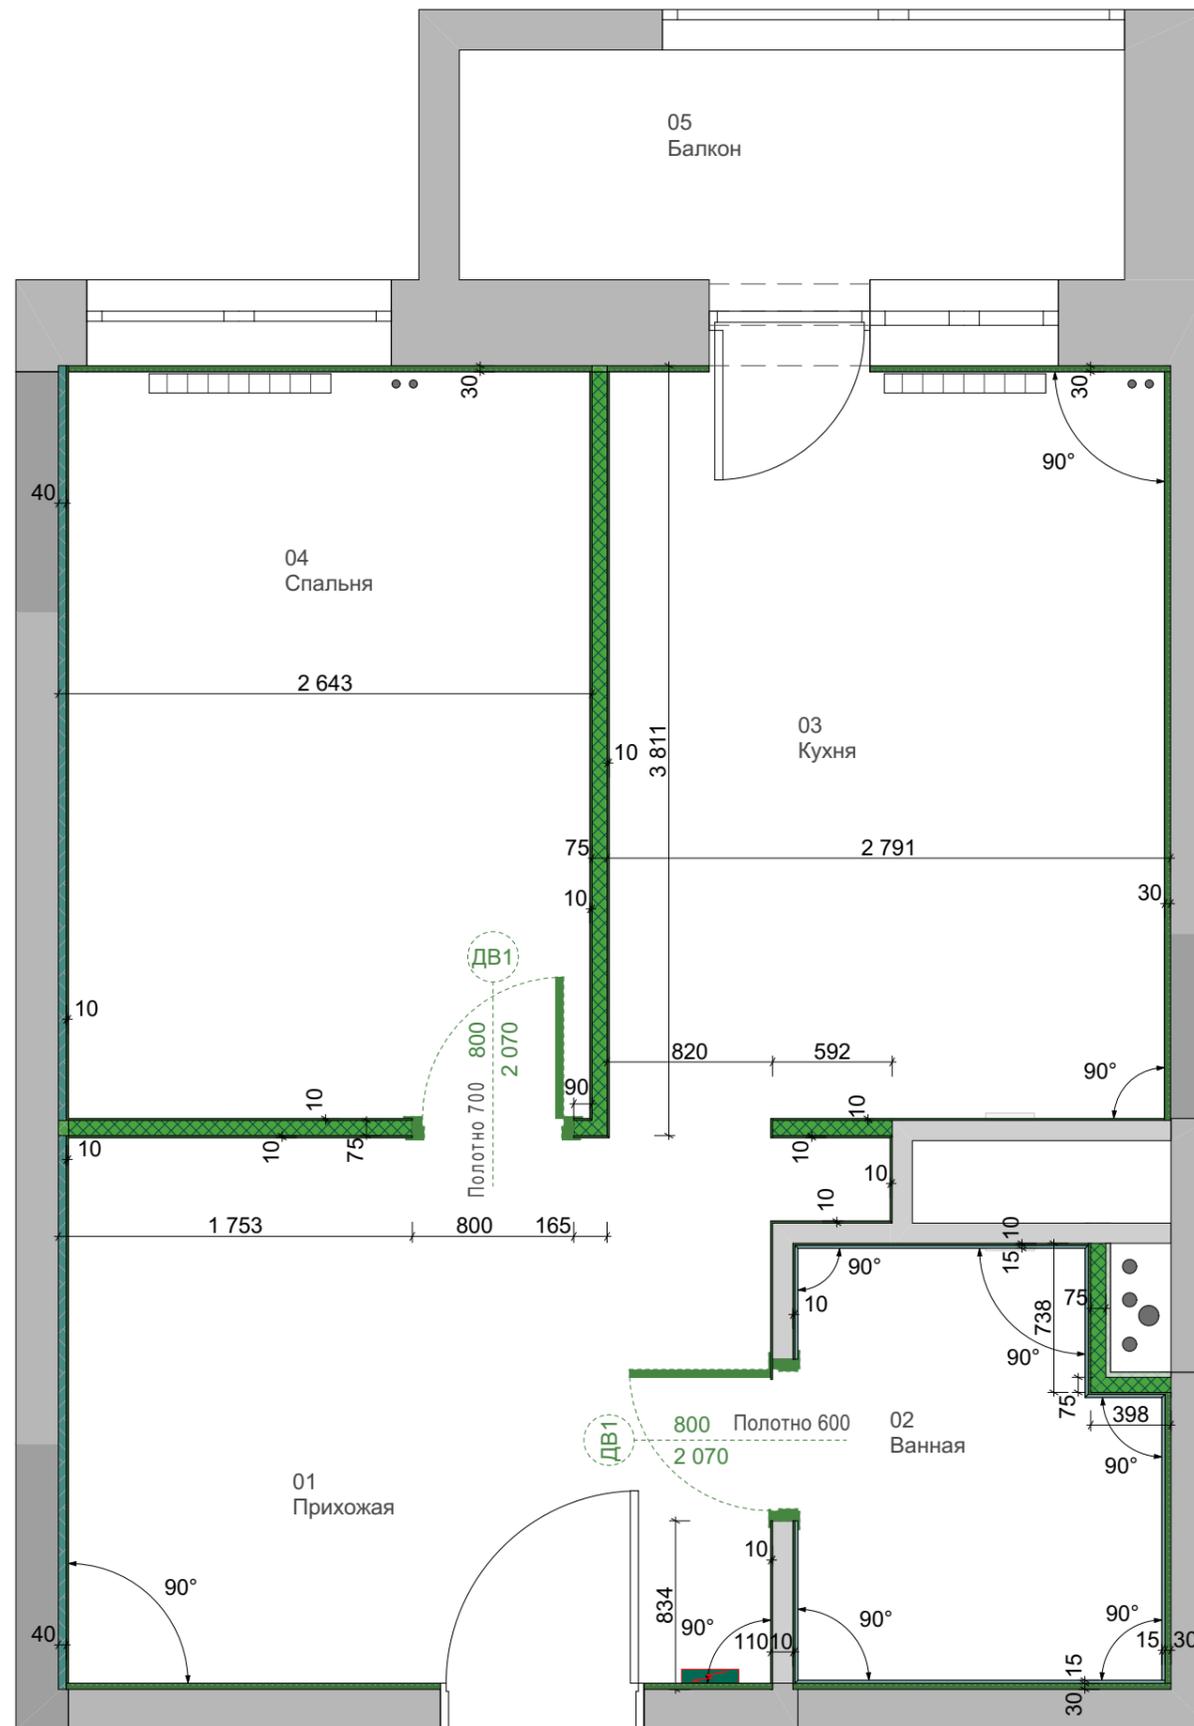

Примечание: все размеры уточнять по месту. Изменения размеров согласовывать с разработчиками или руководителями проекта. Чертеж является собственностью компании "Квадрим" и не может быть использован, скопирован или передан третьим лицам без разрешения компании "Квадрим".

ПРИМЕЧАНИЕ И УСЛОВНЫЕ ОБОЗНАЧЕНИЯ

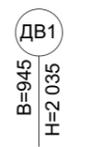-  Выравнивание стены штукатуркой
-  Пеноблок 75 мм
-  Плиточный клей, плитка
- 01
Прихожая
Номер
Название помещения
-  ДВ1
B=945
H=2035
Высота и ширина дверных и оконных проемов от уровня чистого пола
-  Монтаж электропроводки
-  Звукоизоляция стены (40 мм)

В кухне, санузле и прихожей стены выровнять, отмеченные углы вывести под 90°.

Размеры по стенам могут меняться после чистовой отделки.

В санузле и зоне расположения стиральной машины выполнить гидроизоляцию пола. Гидроизоляцию завести на стены на высоту не менее 200 мм.

Расположение лючка для доступа к коллекторам ГВС и ХВС уточнить по месту.

Расстояние для устройства дверных наличников мин. 90 мм по сторонам от проема.

Отметкой чистого пола является финишное покрытие.

Перед заказом и монтажом дверей и окон необходимо произвести уточняющие замеры.

Оконный и входной дверной проем штукатурятся.

МОНТАЖ ПЕРЕГОРОДОК ИЗ ПЕНОБЛОКОВ ПРОИЗВОДИТЬ СОГЛАСНО ТЕХНОЛОГИИ МОНТАЖА ПЕНОБЛОЧНОЙ КЛАДКИ.

ЭКСПЛИКАЦИЯ ПОМЕЩЕНИЙ

01	Прихожая	9,74
02	Ванная	3,57
03	Кухня	10,13
04	Спальня	9,55
05	Балкон	3,75
		36,74 м²




VIKTOR SHUTKA
Архитектурное бюро Виктора Шутки

Наименование проекта
Москва, ЖК "Прайм Тайм" ул. Викторенко, д.11, кв. 179

Согласовано		Наименование чертежа	
Заказчик		Масштаб	1:35
Дата	02.09.2019	Лист	4
Подпись		Листов	16

План монтажа

Дизайнер	Вопилина А. К.
Проверил	Шутка В. Ю.
Принято отделом производства	

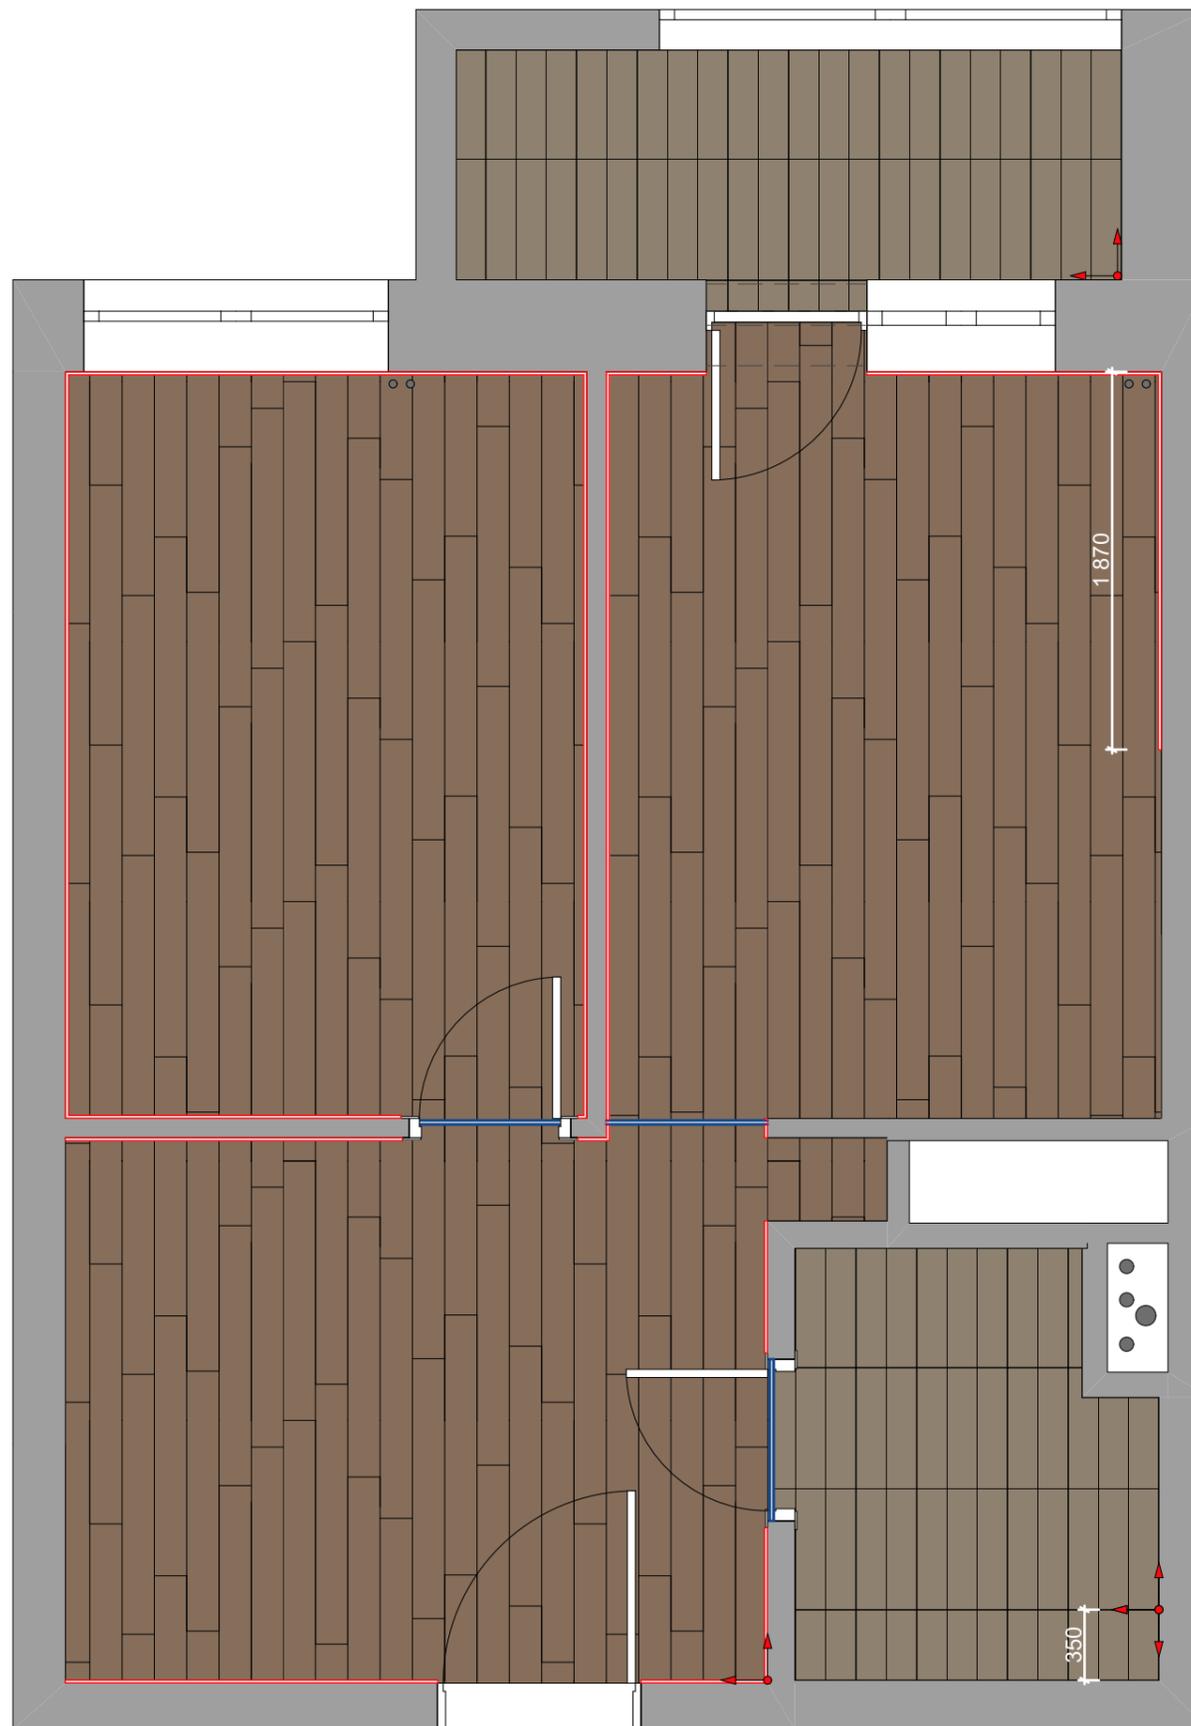

ПРИМЕЧАНИЕ И УСЛОВНЫЕ ОБОЗНАЧЕНИЯ

-  Керамогранит «Нордик» 15.1x60 см
1.36 м2 цвет бежевый
-  Ламинат «Дуб салермо», 33 класс,
толщина 8 мм, с фаской
-  Точка и направление
раскладки отделки
-  Т-образный профиль 20 мм 3 м.пог
-  Плинтус 25 м.пог (28м.пог с учетом
запаса)

Стыки между керамогранитом и ламинатом выполнить под полотном двери

Размещение напольных покрытий в один уровень по всей квартире, без опусков.

Стяжка заливается по помещению с демпферной лентой в дверном проеме.

Чертежи разработаны по черновым размерам помещения. Учесть корректировку размеров после проведения работ по выравниванию стен.

Перед началом работ организовать гидроизоляцию мокрых зон.

Узел стыковки материалов осуществляется с помощью Т-образного профиля.

Уточнить количество плинтуса после монтажа встроенной мебели.

Перед началом укладки покрытия выложить отделку насухо для корректировки точки укладки и подрезки.

Уровнем чистого пола является финишное покрытие.


Все площади напольных покрытий даны без учета запаса на подрезку.

ВЕДОМОСТЬ ОТДЕЛКИ НАПОЛЬНОГО ПОКРЫТИЯ

Наименование	Кол-во
Керамогранит «Нордик» 15.1x60 см 1.36 м2 цвет бежевый	7,54
Ламинат «Дуб салермо», 33 класс, толщина 8 мм, с фаской	30,07

ЭКСПЛИКАЦИЯ ПОМЕЩЕНИЙ


01 Прихожая	9,74
02 Ванная	3,57
03 Кухня	10,13
04 Спальня	9,55
05 Балкон	3,75
	36,74 м ²

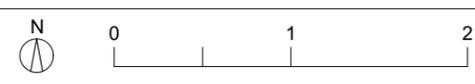

Примечание: все размеры уточнять по месту. Изменения размеров согласовывать с разработчиками или руководителями проекта. Чертеж является собственностью компании "Квадрим" и не может быть использован, скопирован или передан третьим лицам без разрешения компании "Квадрим".

VIKTOR SHUTKA
Архитектурное бюро Виктора Шутки

Наименование проекта	Согласовано				Наименование чертежа			
Москва, ЖК "Прайм Тайм" ул. Викторенко, д.11, кв. 179	Заказчик		Масштаб	1:35	План напольных покрытий	Дизайнер	Вопилина А. К.	
	Дата	02.09.2019	Лист	5		Проверил	Шутка В. Ю.	
	Подпись		Листов	16		Принято отделом производства		

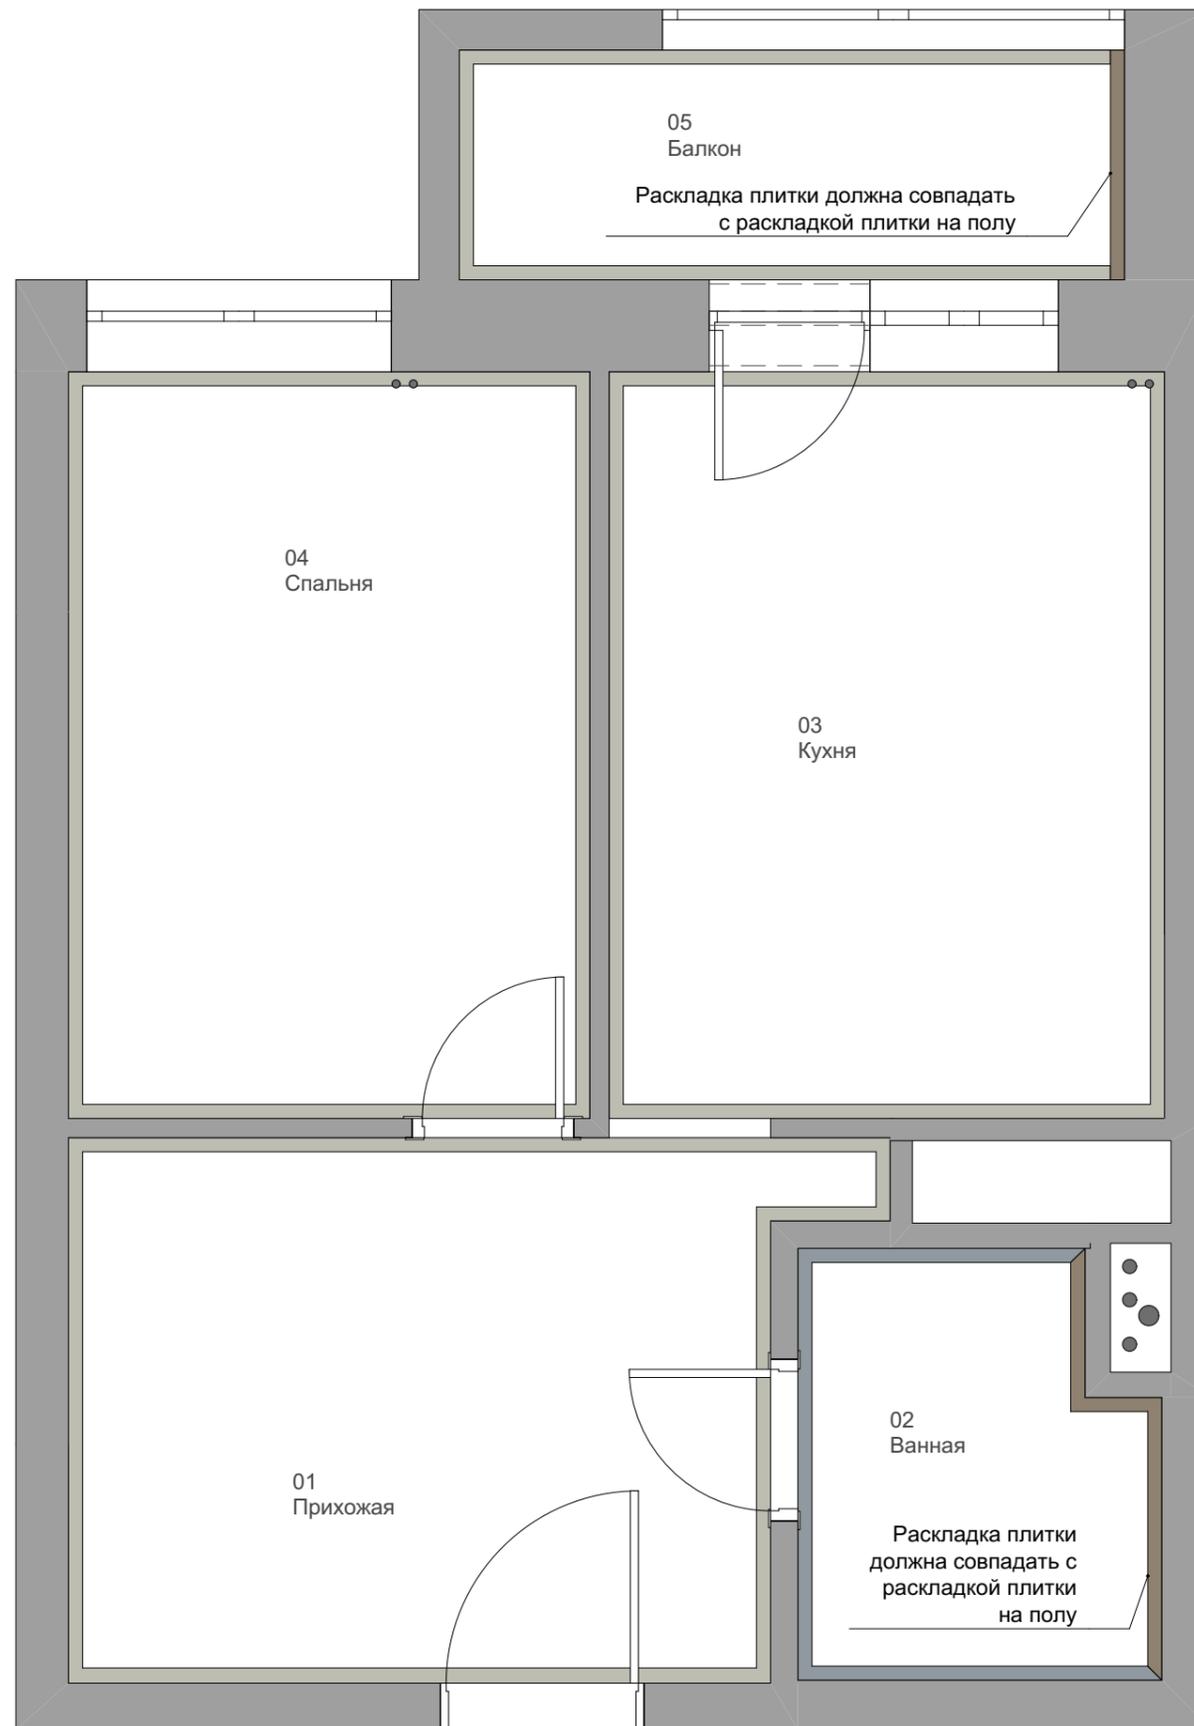

ПРИМЕЧАНИЕ И УСЛОВНЫЕ ОБОЗНАЧЕНИЯ

- Керамогранит «Нордик» 15.1x60 см
- Покраска в цвет белый, некопированный
- Керамогранит Topo 15x60 см 1.36 м² цвет белый матовый

ВСЕ РАЗМЕРЫ ДАНЫ ОТ УРОВНЯ ЧИСТОГО ПОЛА.

ВСЕ ПЛОЩАДИ ПОКРЫТИЙ ДАНЫ БЕЗ УЧЕТА ЗАПАСА. ПОКРАСКА ДАНА В 1 СЛОЙ.

ЭКСПЛИКАЦИЯ ПОМЕЩЕНИЙ

01	Прихожая	9,74
02	Ванная	3,57
03	Кухня	10,13
04	Спальня	9,55
05	Балкон	3,75
		36,74 м ²




Примечание: все размеры уточнять по месту. Изменения размеров согласовывать с разработчиками или руководителями проекта. Чертеж является собственностью компании "Квадрим" и не может быть использован, скопирован или передан третьим лицам без разрешения компании "Квадрим".

VIKTOR SHUTKA
Архитектурное бюро Виктора Шутки

Наименование проекта		Согласовано		Наименование чертежа	
Москва, ЖК "Прайм Тайм" ул. Викторенко, д.11, кв. 179		Заказчик		Масштаб	1:35
		Дата	02.09.2019	Лист	6
		Подпись		Листов	16

План отделки стен

Дизайнер	Вопилина А. К.
Проверил	Шутка В. Ю.
Принято отделом производства	

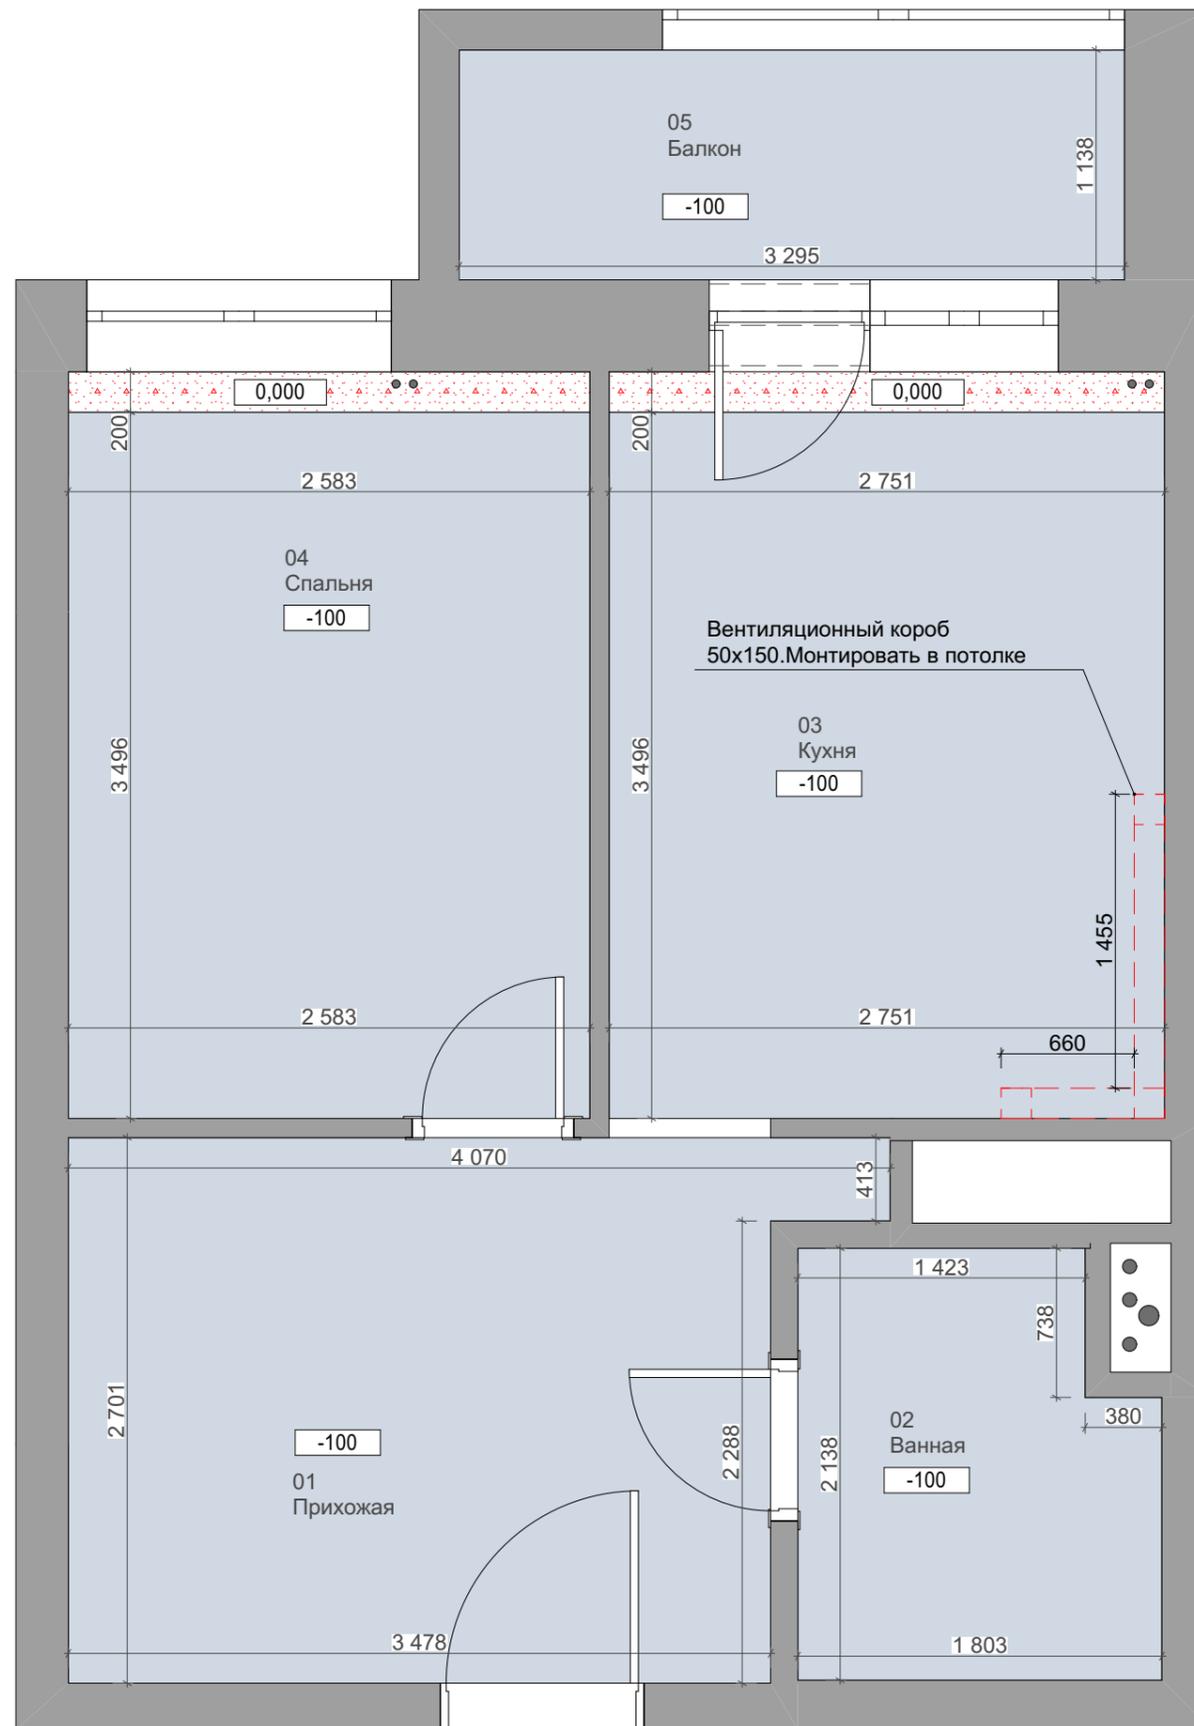

Примечание: все размеры уточнять по месту. Изменения размеров согласовывать с разработчиками или руководителями проекта. Чертеж является собственностью компании "Квадрим" и не может быть использован, скопирован или передан третьим лицам без разрешения компании "Квадрим".

ПРИМЕЧАНИЕ И УСЛОВНЫЕ ОБОЗНАЧЕНИЯ

- Подвесной потолок из ГКЛ под покраску белый опускание 100 мм
- Штукатурка, цвет белый
- 01 Прихожая Номер
Название помещения

На плане потолков за отм. 0,000 принять низ плиты перекрытия.

Чертежи разработаны по черновым размерам помещения.

Учесть корректировку размеров после проведения работ по выравниванию стен.

Все размеры по стенам даны без учета выравнивания и штукатурки стен.

Уточнить все отметки с учетом ревизии, существующей стяжки пола и определения нулевой отметки.

Все габаритные размеры проверять по месту, данные размеры - руководство к действию.

Отметкой чистого пола является финишное покрытие.

Дверные и оконные откосы штукатурятся.

ВСЕ РАЗМЕРЫ ДАНЫ ОТ УРОВНЯ ЧИСТОГО ПОЛА.

ВЕДОМОСТЬ ОТДЕЛКИ ПОТОЛКОВ

Наименование	Площадь
ГКЛ	36,68
	36,68 м ²

ЭКСПЛИКАЦИЯ ПОМЕЩЕНИЙ

01 Прихожая	9,74
02 Ванная	3,57
03 Кухня	10,13
04 Спальня	9,55
05 Балкон	3,75
	36,74 м ²




VIKTOR SHUTKA
Архитектурное бюро Виктора Шутки

Наименование проекта
Москва, ЖК "Прайм Тайм" ул. Викторенко, д.11, кв. 179

Согласовано			
Заказчик		Масштаб	1:35
Дата	02.09.2019	Лист	7
Подпись		Листов	16

Наименование чертежа
План отделки потолка

Дизайнер	Вопилина А. К.
Проверил	Шутка В. Ю.
Принято отделом производства	

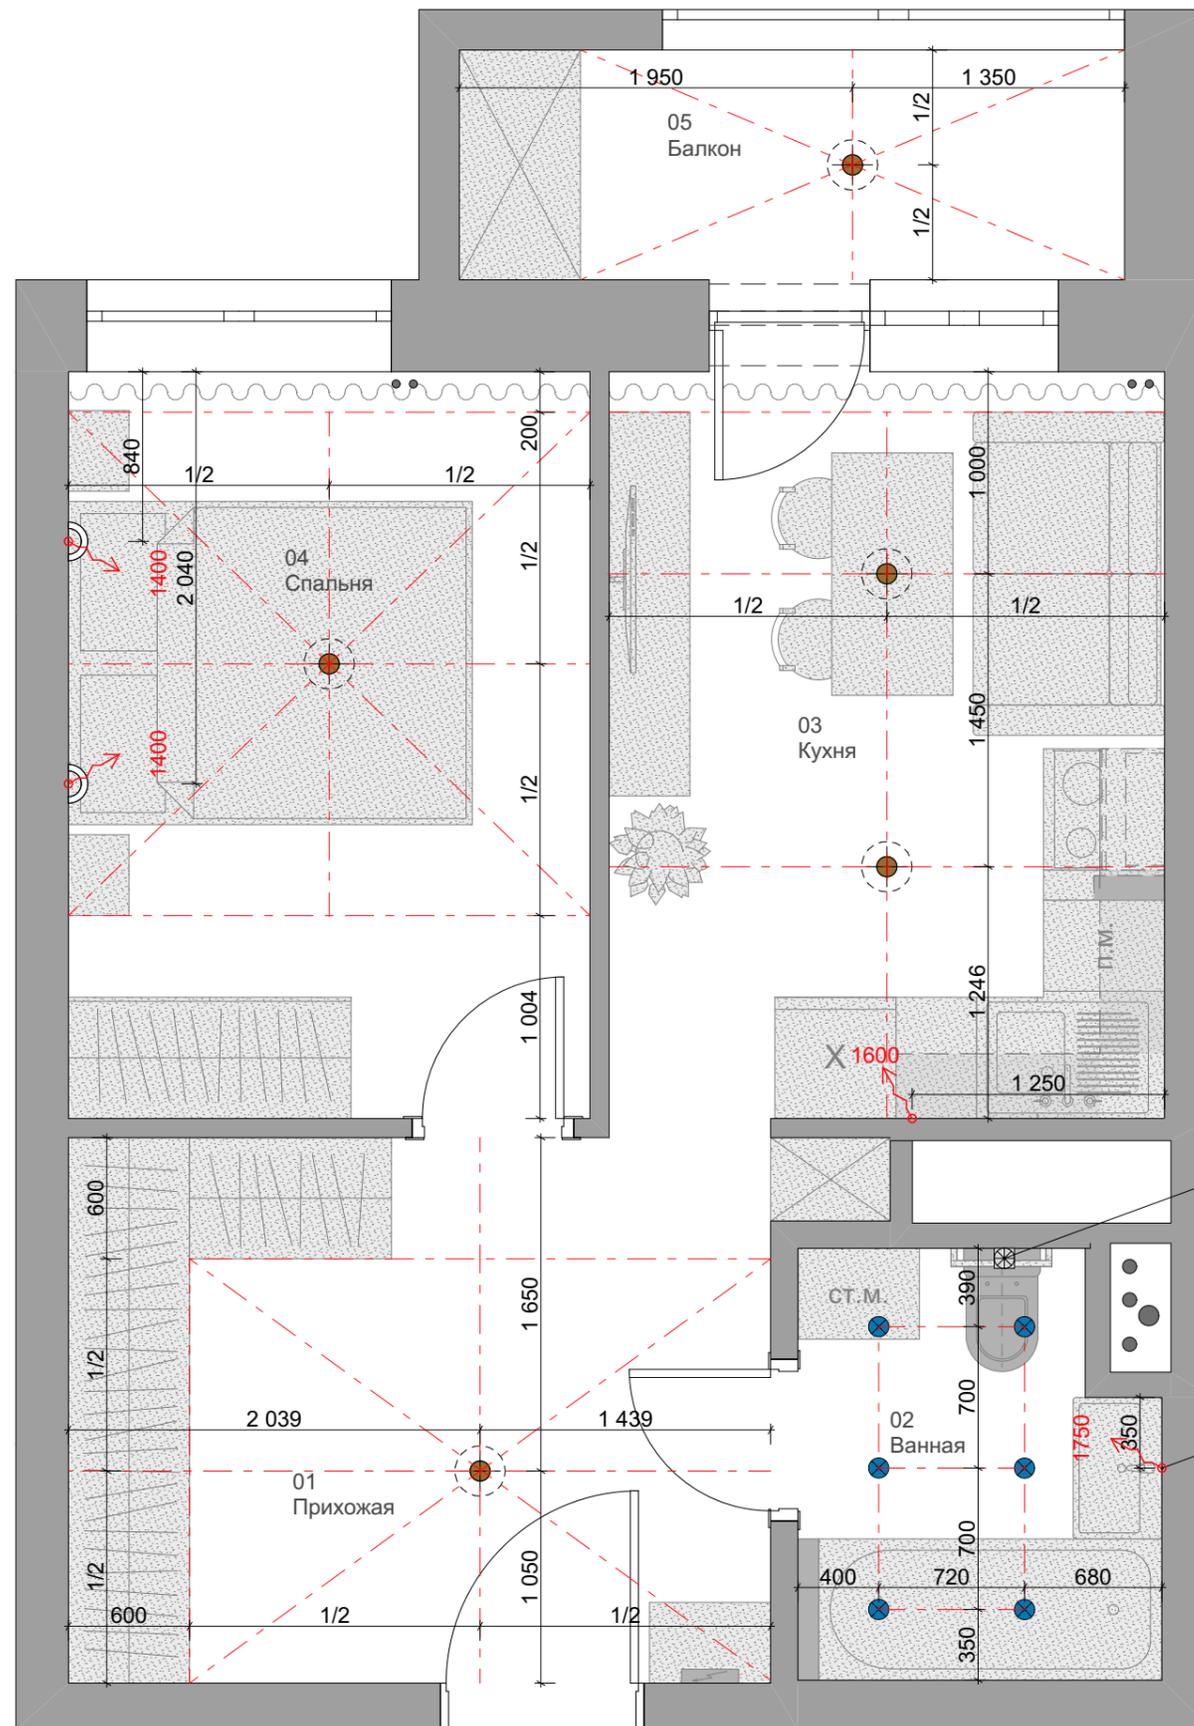

ПРИМЕЧАНИЕ И УСЛОВНЫЕ ОБОЗНАЧЕНИЯ

-  Подвесной светильник / Люстра
-  Встроенный точечный светильник
-  Бра
-  Вытяжной вентилятор
-  1 000 Размеры потолочного освещения
-  01 Прихожая Номер Название помещения
-  Электрощиток

Все размеры и расположение электрических приборов уточнить по месту и с учетом выбранных моделей оборудования. Если не указано иначе, размеры рассчитаны до центральной оси рамки.

Длина выводов должна быть не менее 500 мм.

За нулевую отметку взят уровень чистого пола.

В том случае, если рядом с условным обозначением нет выноски с указанием отметки от у.ч.п., то устанавливать розетки следует на высоте - 300 мм от у.ч.п., выключатели - 900 мм от у.ч.п.

Розетки и выключатели в ванной комнате следует предусмотреть влагозащитными.

Привязки выводов и розеток в месте установки кухни выполнить согласно техническим условиям, которые предоставляются поставщиком кухни.

Привязку и высоту уточнить после выбора оборудования.

Расположение настенных светильников см. развертки.

Проводку вести скрытым способом в гофрах.

Все освещение подбирается со светодиодными лампами.

ВСЕ РАЗМЕРЫ ДАНЫ С УЧЕТОМ ЧИСТОВОЙ ОТДЕЛКИ.

ЭКСПЛИКАЦИЯ ПОМЕЩЕНИЙ


01 Прихожая	9,74
02 Ванная	3,57
03 Кухня	10,13
04 Спальня	9,55
05 Балкон	3,75
	36,74 м²




Примечание: все размеры уточнять по месту. Изменения размеров согласовывать с разработчиками или руководителями проекта. Чертеж является собственностью компании "Квадрим" и не может быть использован, скопирован или передан третьим лицам без разрешения компании "Квадрим".

Наименование проекта		Согласовано		Наименование чертежа	
Москва, ЖК "Прайм Тайм" ул. Викторенко, д.11, кв. 179		Заказчик		Масштаб	1:35
Дата	02.09.2019	Лист		8	
Подпись		Листов		16	

Дизайнер	Вополина А. К.
Проверил	Шутка В. Ю.
Принято отделом производства	

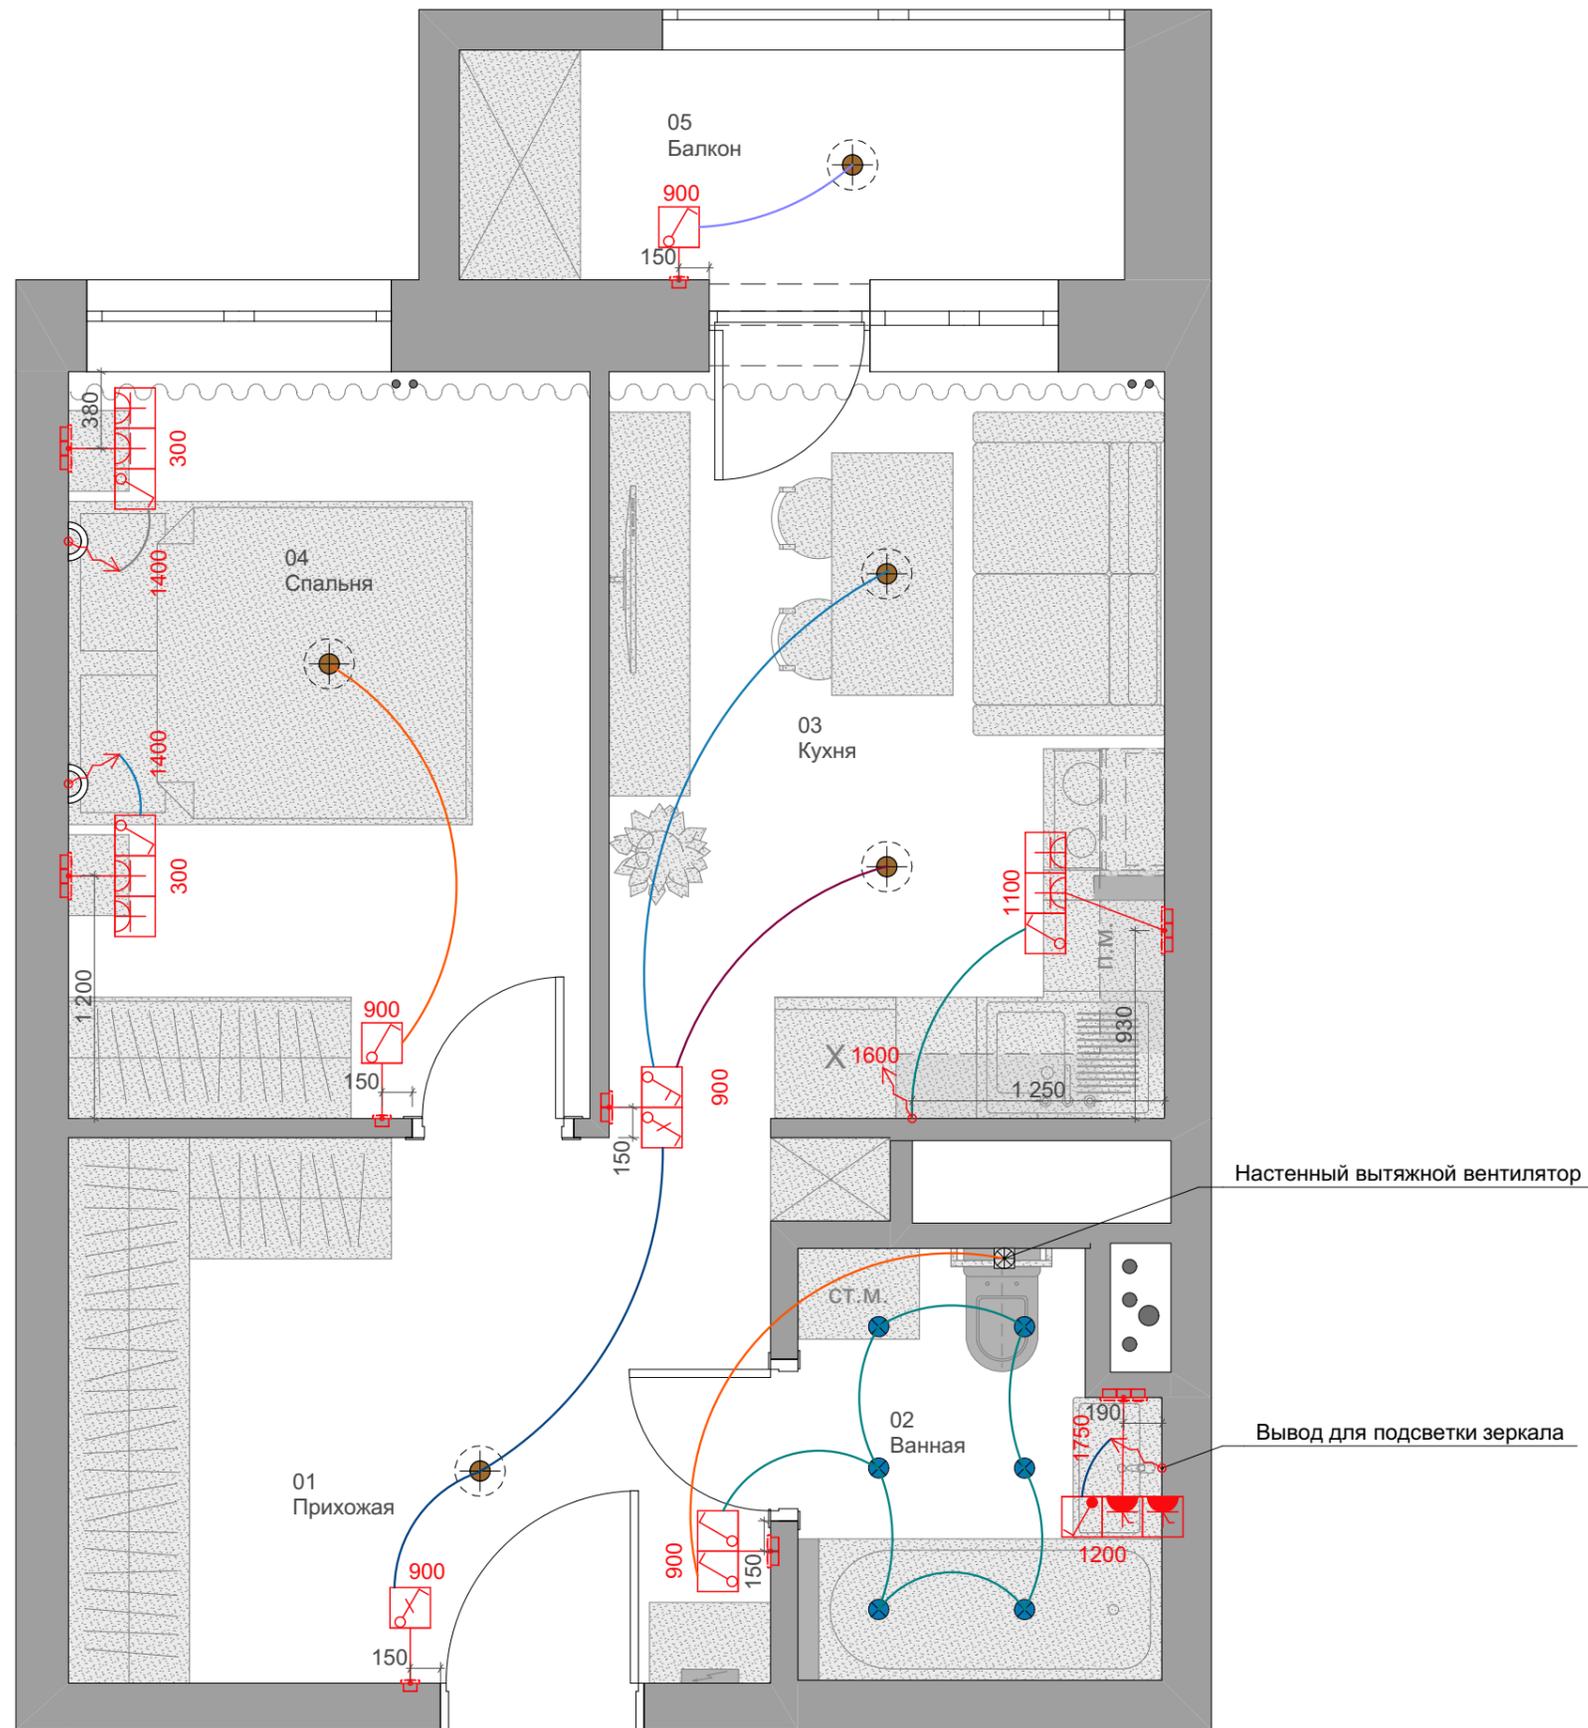

ПРИМЕЧАНИЕ И УСЛОВНЫЕ ОБОЗНАЧЕНИЯ

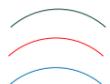-  Электрощиток
-  Соединение светильников одной группы
-  Выключатель одноклавишный
-  Выключатель двухклавишный
-  Выключатель проходной

Электропроводку вести скрытым способом в гофра.

Все розетки и выключатель привязываются по центру блока.

ВСЕ РАЗМЕРЫ ДАНЫ С УЧЕТОМ ЧИСТОВОЙ ОТДЕЛКИ.

ЭКСПЛИКАЦИЯ ПОМЕЩЕНИЙ

01 Прихожая	9,74
02 Ванная	3,57
03 Кухня	10,13
04 Спальня	9,55
05 Балкон	3,75
36,74 м ²	



Примечание: все размеры уточнять по месту. Изменения размеров согласовывать с разработчиками или руководителями проекта. Чертеж является собственностью компании "Квадрим" и не может быть использован, скопирован или передан третьим лицам без разрешения компании "Квадрим".

VIKTOR SHUTKA
Архитектурное бюро Виктора Шутки

Наименование проекта		Согласовано		Наименование чертежа	
Москва, ЖК "Прайм Тайм" ул. Викторенко, д.11, кв. 179		Заказчик		Масштаб	1:35
		Дата	02.09.2019	Лист	9
		Подпись		Листов	16

План электрики. Выключатели

Дизайнер	Вопилина А. К.
Проверил	Шутка В. Ю.
Принято отделом производства	

ПРИМЕЧАНИЕ И УСЛОВНЫЕ ОБОЗНАЧЕНИЯ


-  Электрощиток
-  Розетка однополюсная (IP20)
-  Розетка влагоустойчивая однополюсная с крышкой (IP44)
-  Розетка под ТВ
-  Электровывод
-  Аудиодомофон
-  Звонок

Детализированный проект выполняется отдельно.

Проводку вести скрытым способом в гофрах.

Все розетки и выключатель привязываются по центру блока.


ВСЕ РАЗМЕРЫ ДАНЫ С УЧЕТОМ ЧИСТОВОЙ ОТДЕЛКИ.

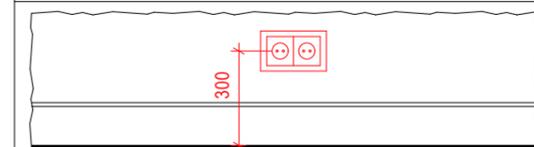

Розетки выполнять на высоте 300 мм от чистого пола по центру блока (за исключением высот указанных отдельно)

ЭКСПЛИКАЦИЯ ПОМЕЩЕНИЙ

01	Прихожая	9,74
02	Ванная	3,57
03	Кухня	10,13
04	Спальня	9,55
05	Балкон	3,75
		36,74 м²

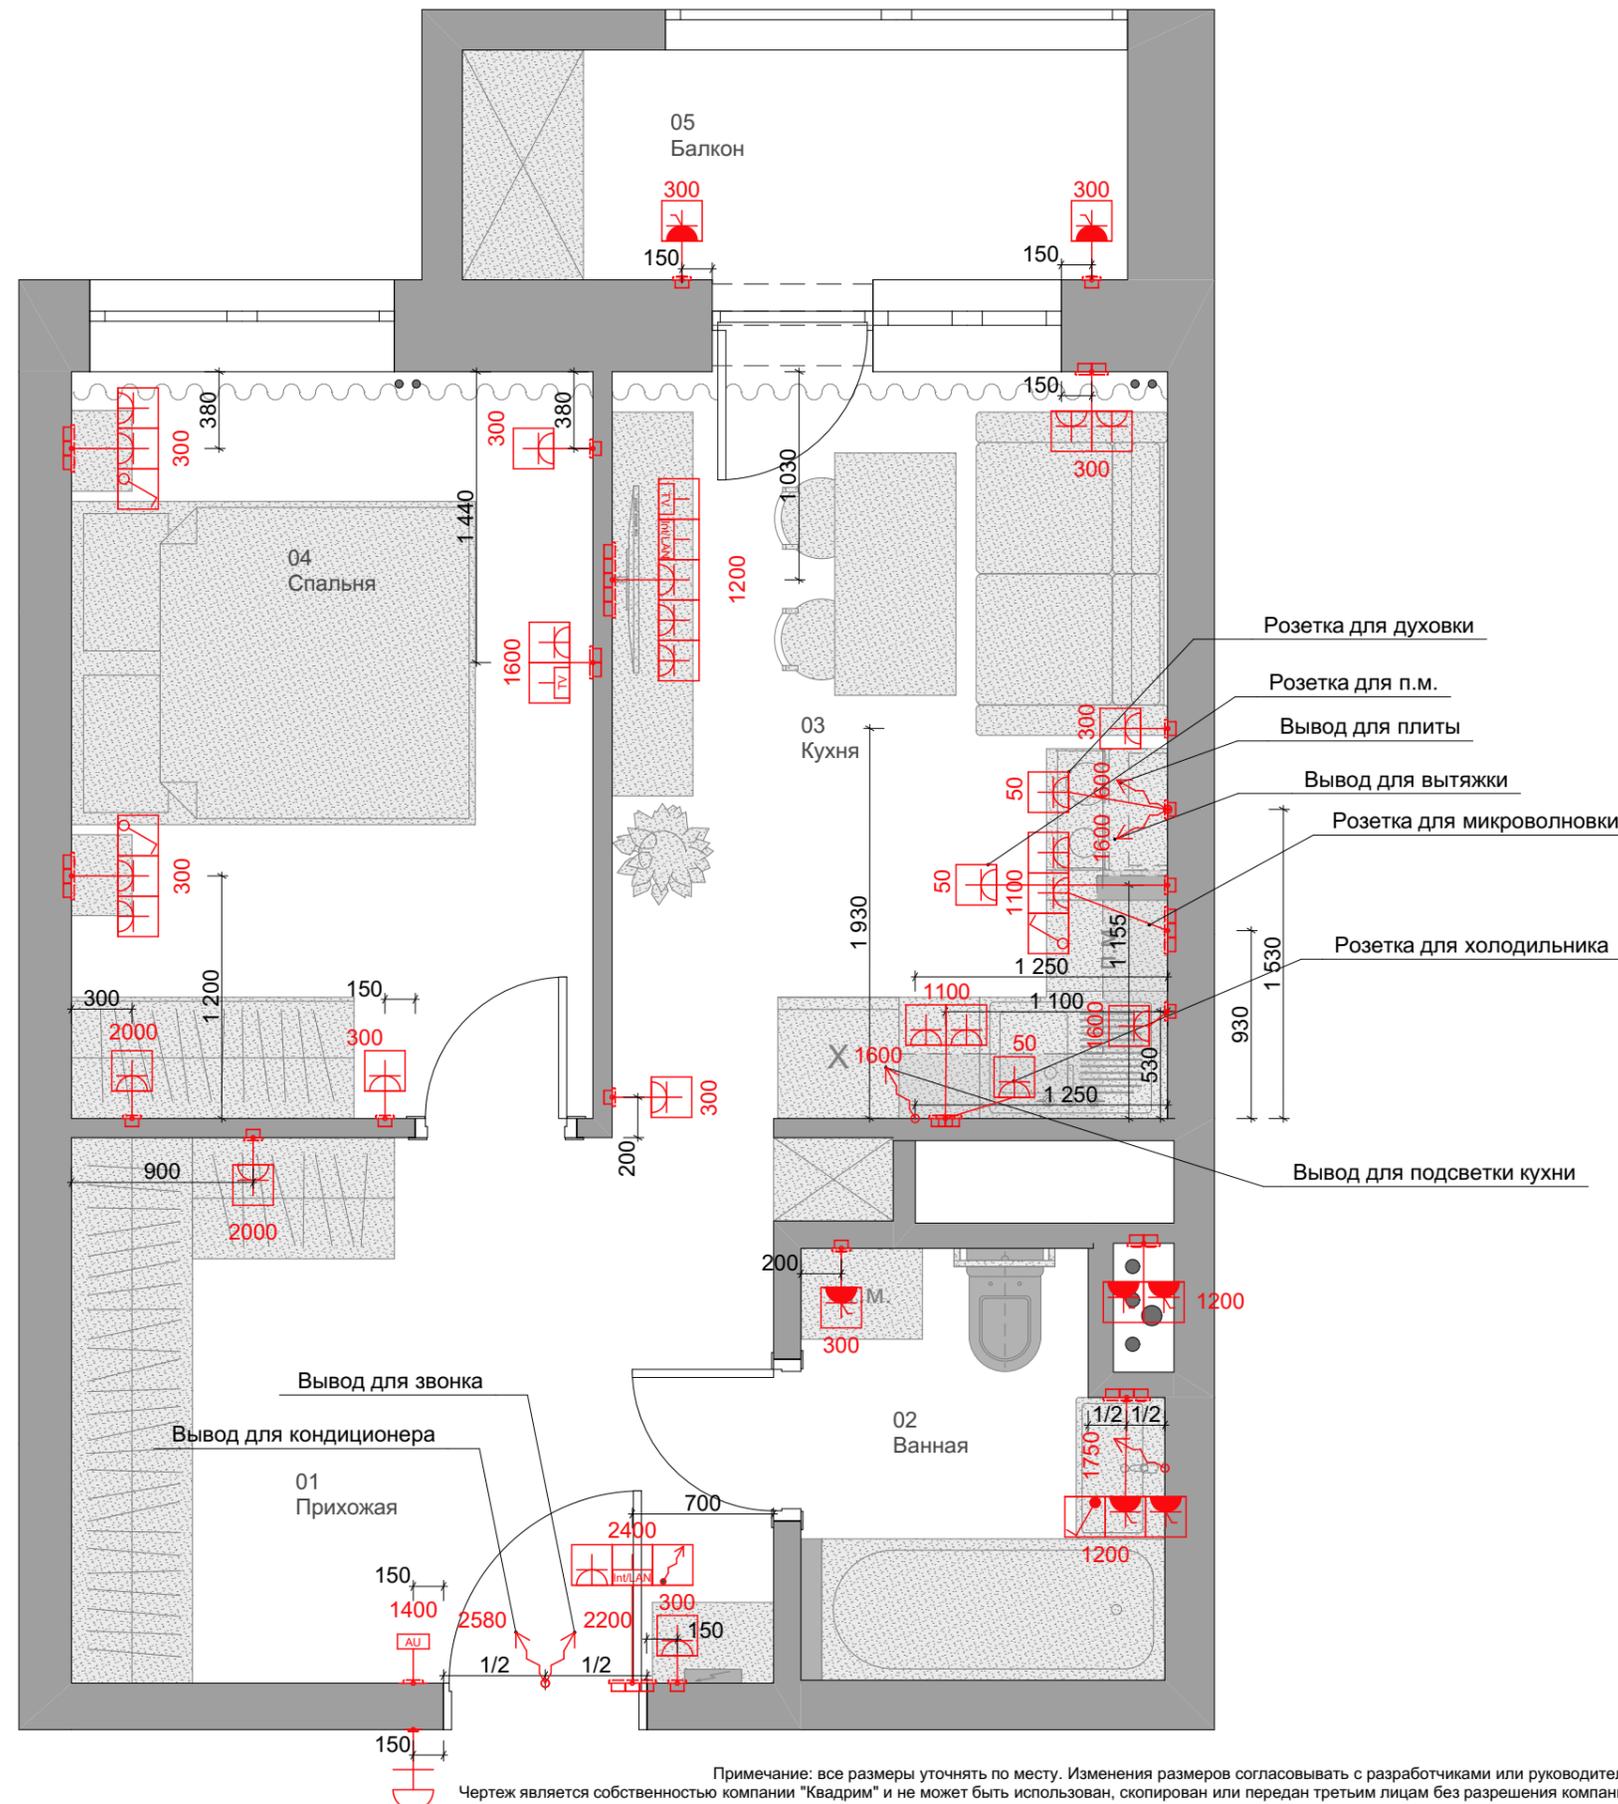

Примечание: все размеры уточнять по месту. Изменения размеров согласовывать с разработчиками или руководителями проекта. Чертеж является собственностью компании "Квадрим" и не может быть использован, скопирован или передан третьим лицам без разрешения компании "Квадрим".

VIKTOR SHUTKA
Архитектурное бюро Виктора Шутки



Наименование проекта: Москва, ЖК "Прайм Тайм" ул. Викторенко, д.11, кв. 179

Согласовано		Наименование чертежа	
Заказчик		Масштаб	1:35
Дата	02.09.2019	Лист	10
Подпись		Листов	16

План электрики. Розетки

Дизайнер	Вопилина А. К.
Проверил	Шутка В. Ю.
Принято отделом производства	

Шкаф распределительный АBB UK540Е на 48 модулей (в нишу)

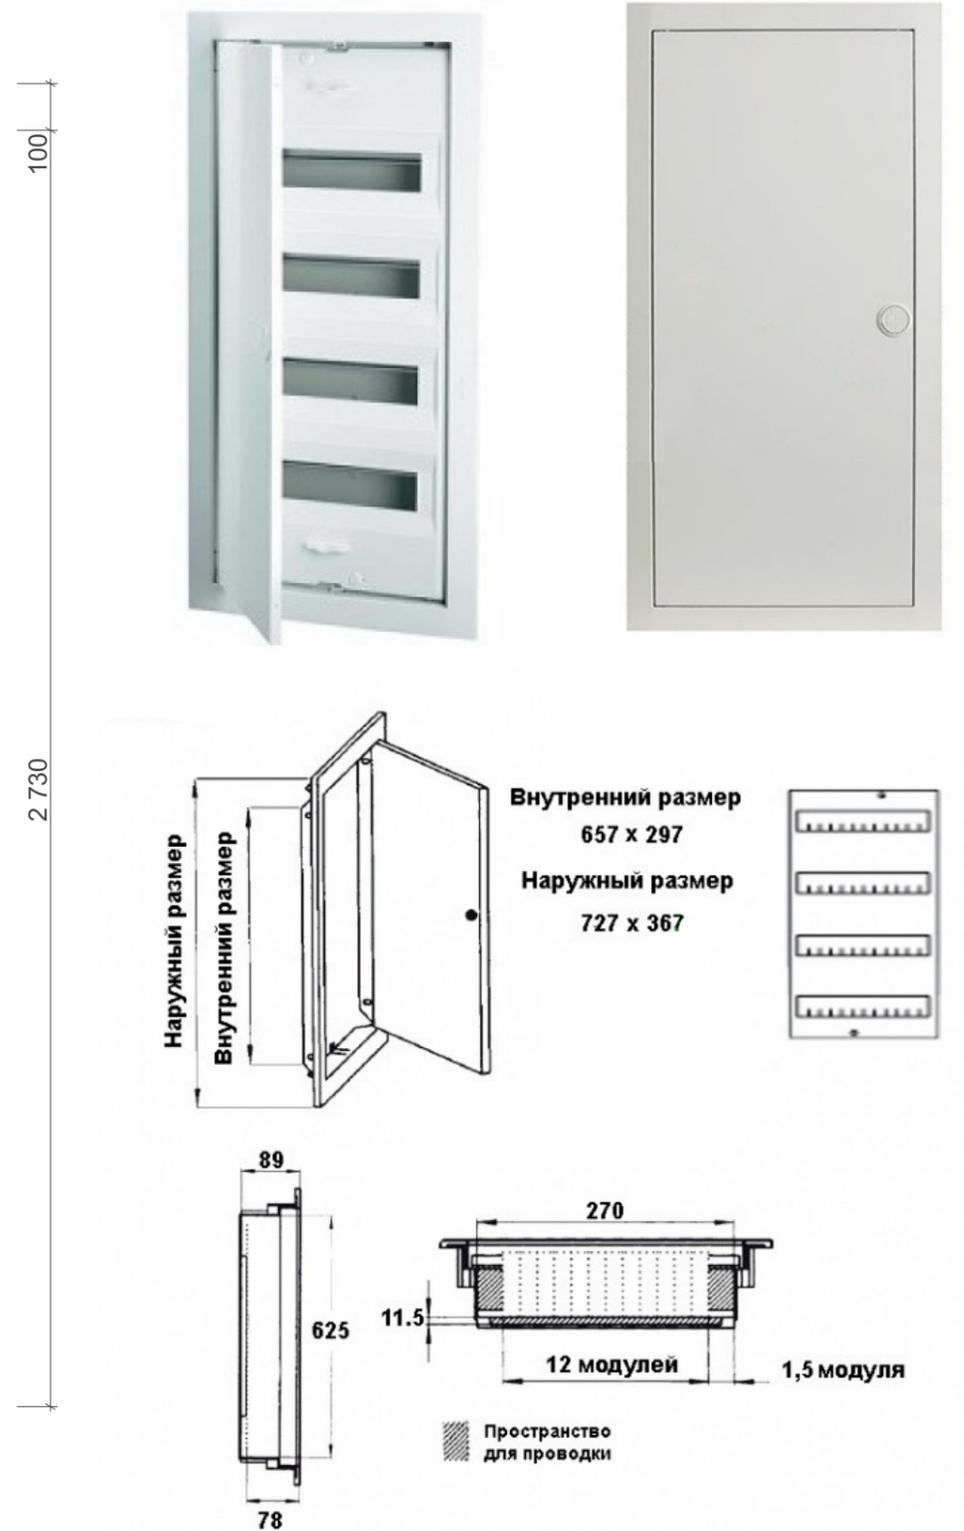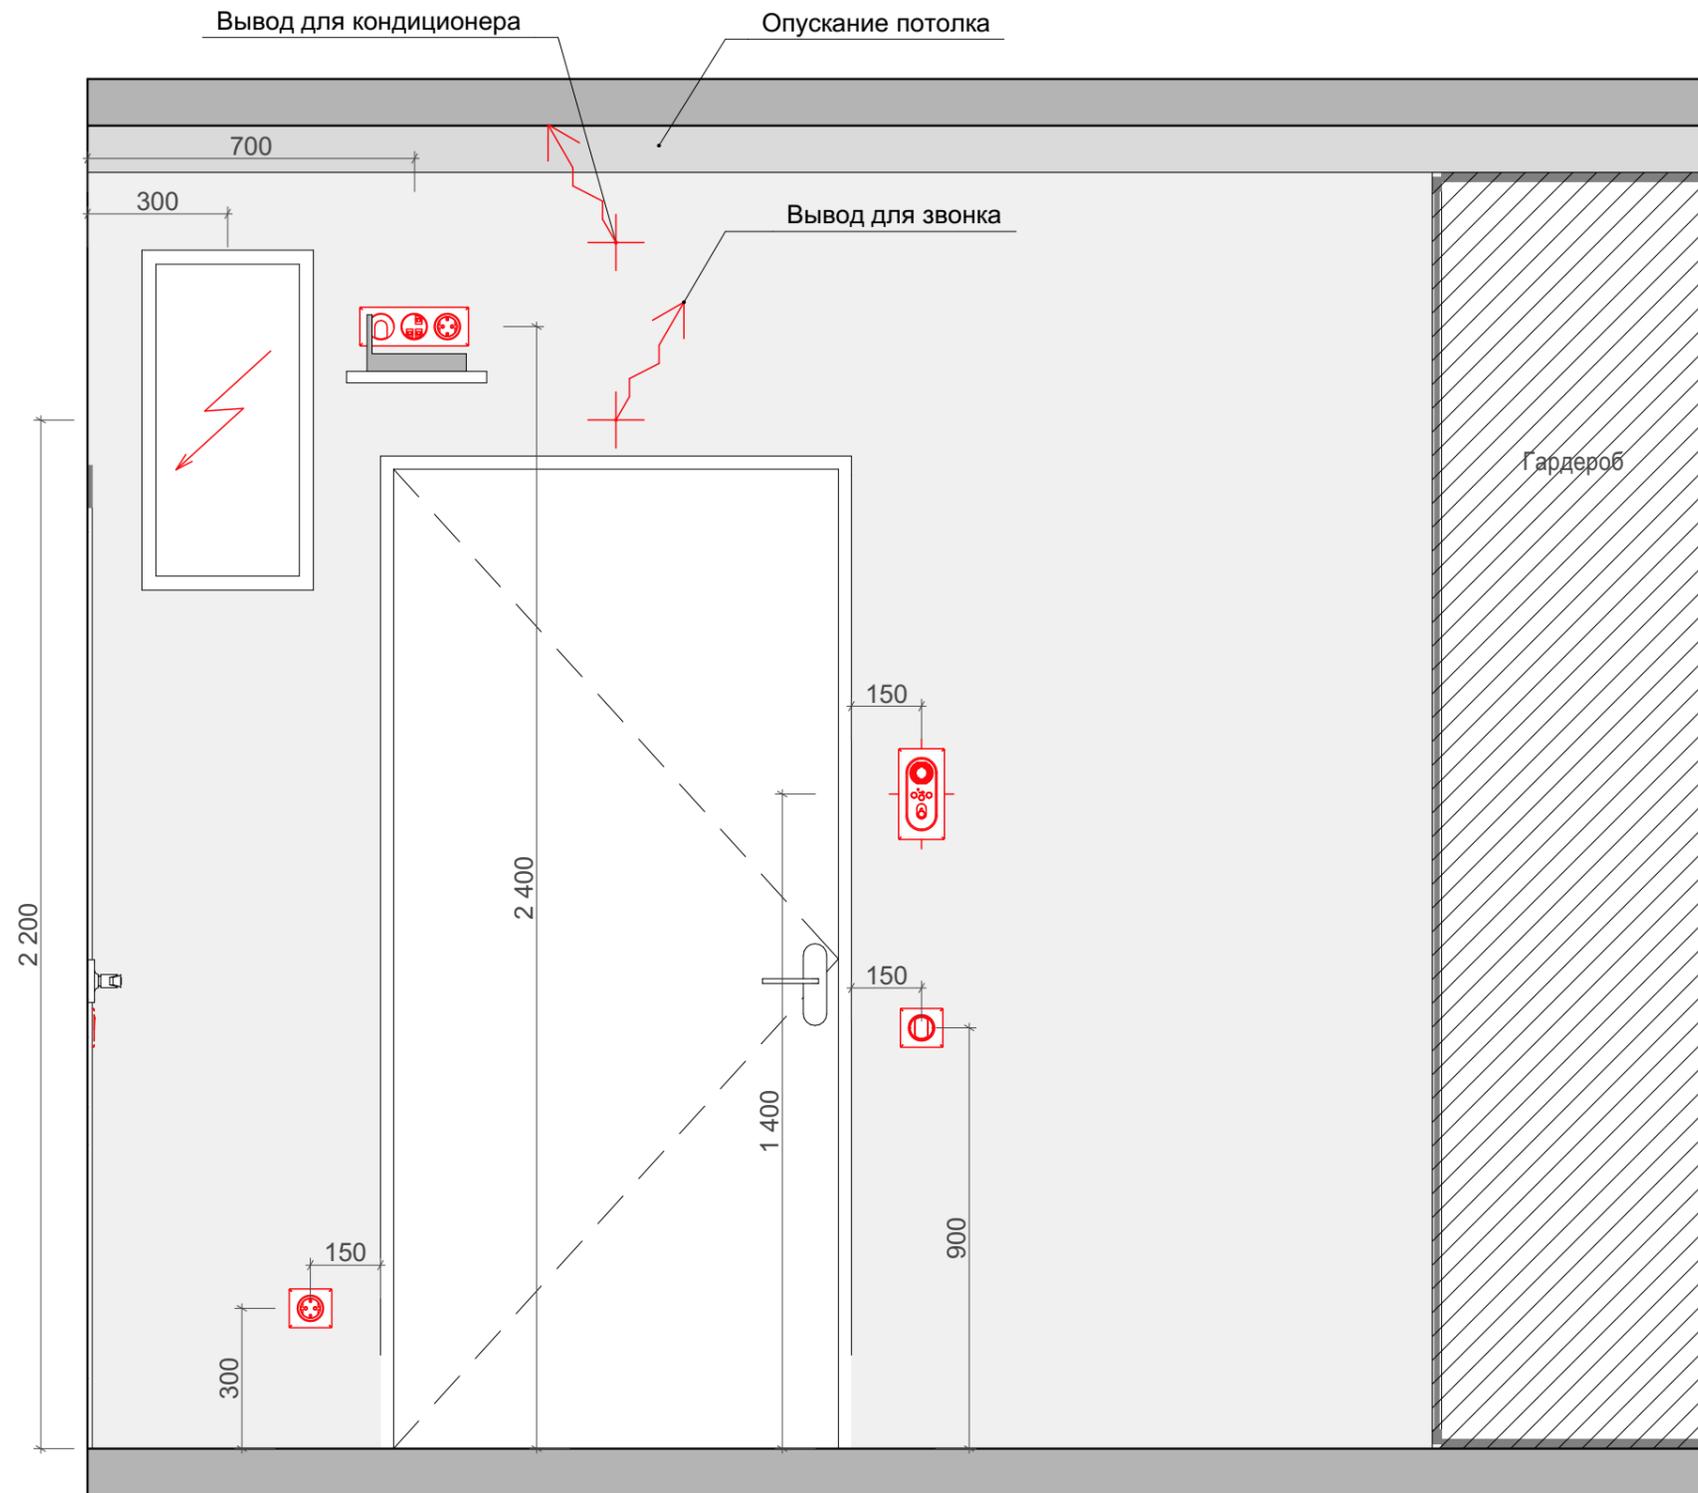

Примечание: все размеры уточнять по месту. Изменения размеров согласовывать с разработчиками или руководителями проекта. Чертеж является собственностью компании "Квадрим" и не может быть использован, скопирован или передан третьим лицам без разрешения компании "Квадрим".

VIKTOR SHUTKA
Архитектурное бюро Виктора Шутки


Наименование проекта
Москва, ЖК "Прайм Тайм" ул. Викторенко, д.11

Согласовано			
Заказчик		Масштаб	1:20
Дата	02.09.2019	Лист	11
Подпись		Листов	16


Наименование чертежа
Развертка стены электрощитка

Дизайнер	Вопилина А. К.
Проверил	Шутка В. Ю.
Принято отделом производства	


Стыковка напольного плинтуса

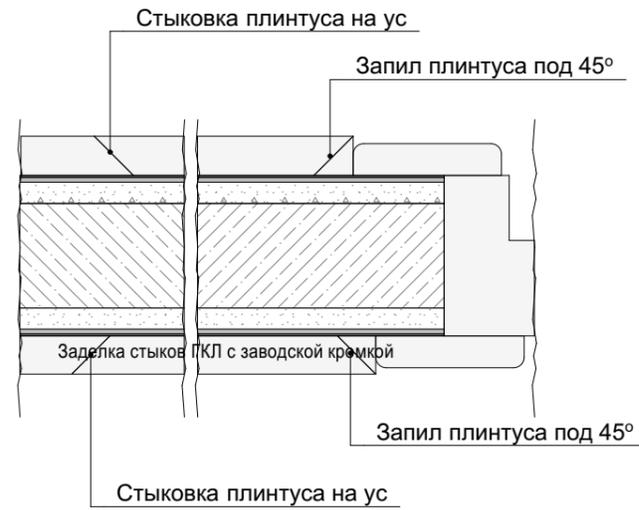

Ламинат	10 мм
Подложка	3 мм
Наливной пол	1-3 мм
Стяжка	
Плита перекрытия	

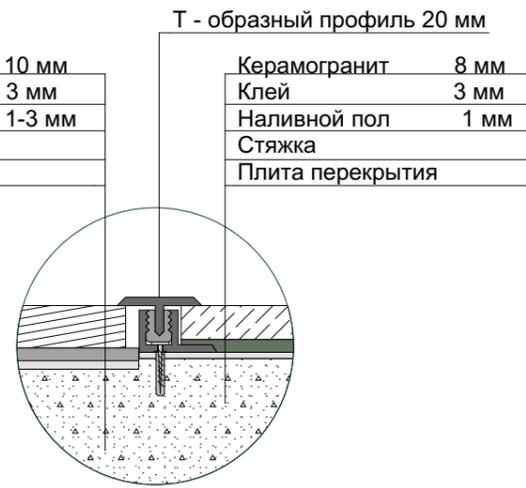


Керамогранит	8 мм
Клей	3 мм
Наливной пол	1 мм
Стяжка	
Плита перекрытия	

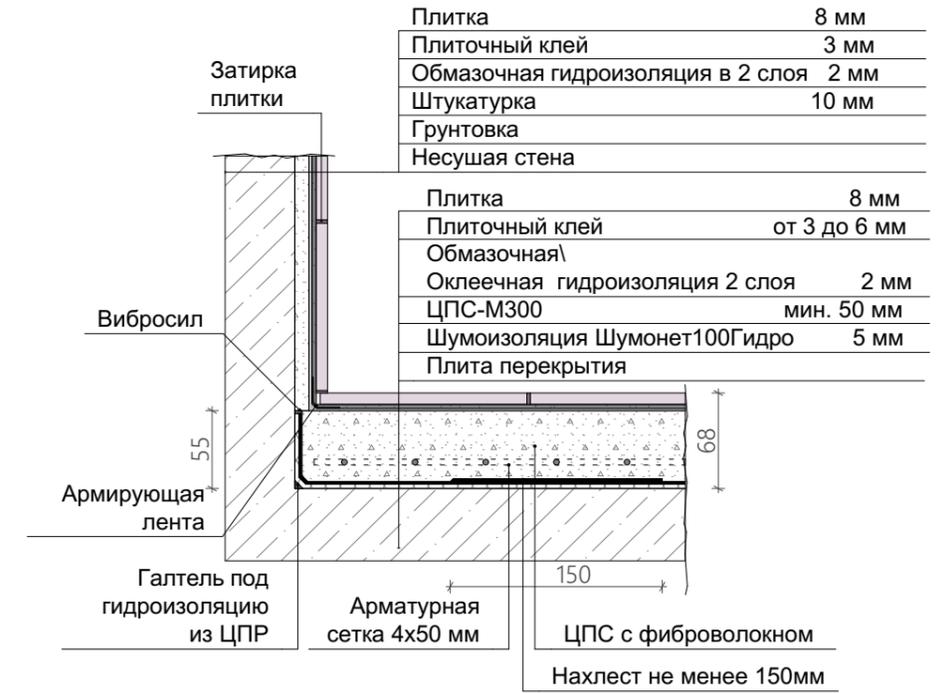


Плитка	8 мм
Плиточный клей	3 мм
Обмазочная гидроизоляция в 2 слоя	2 мм
Штукатурка	10 мм
Грунтовка	
Несущая стена	


Плитка	8 мм
Плиточный клей	от 3 до 6 мм
Обмазочная гидроизоляция в 2 слоя	2 мм
Оклеенная гидроизоляция 2 слоя	2 мм
ЦПС-М300	мин. 50 мм
Шумоизоляция Шумонет100Гидро	5 мм
Плита перекрытия	

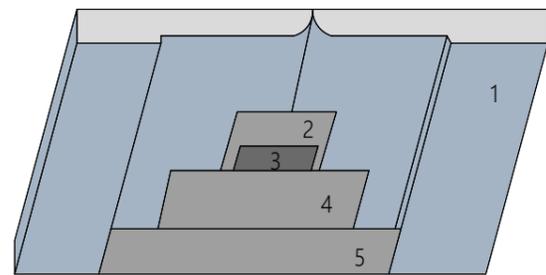

- 1- Гипсовая строительная плита
- 2- Основной слой шпаклевки
- 3- Армирующая лента
- 4- Накрывочный слой шпаклевки
- 5- Выравнивающий слой шпаклевки

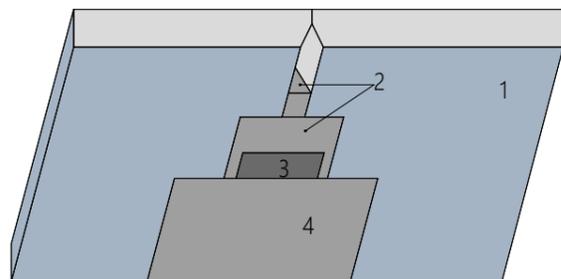

- 1- Гипсовая строительная плита
- 2- Основной и накрывочный слой шпаклевки
- 3- Армирующая лента
- 4- Выравнивающий слой шпаклевки

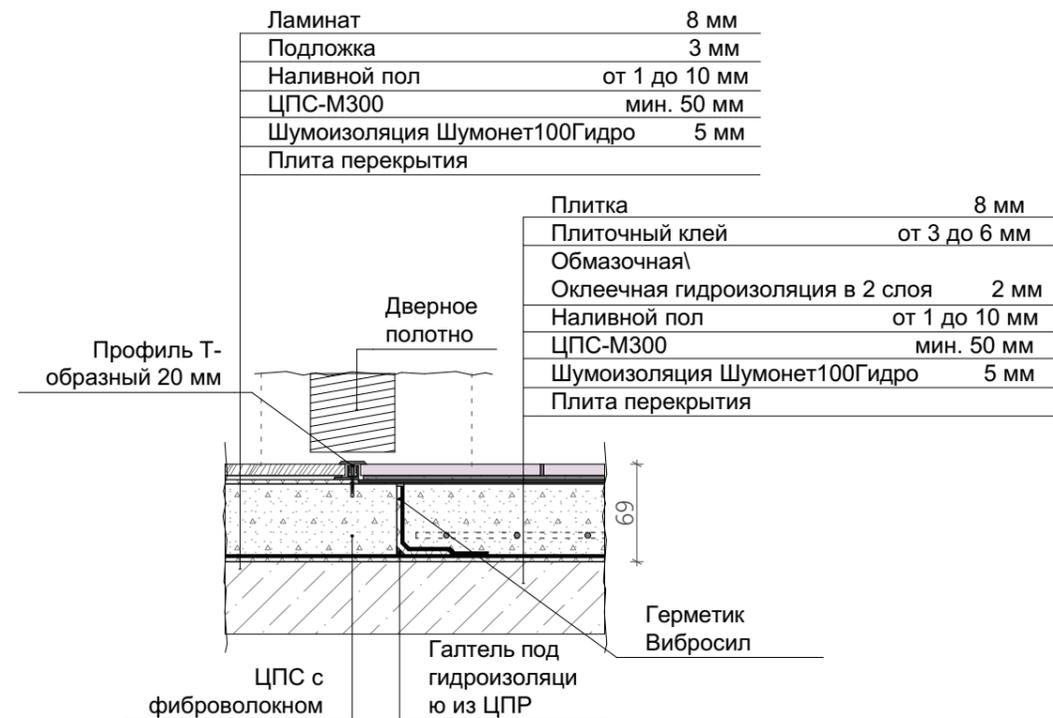

Ламинат	8 мм
Подложка	3 мм
Наливной пол	от 1 до 10 мм
ЦПС-М300	мин. 50 мм
Шумоизоляция Шумонет100Гидро	5 мм
Плита перекрытия	

Плитка	8 мм
Плиточный клей	от 3 до 6 мм
Обмазочная гидроизоляция в 2 слоя	2 мм
Наливной пол	от 1 до 10 мм
ЦПС-М300	мин. 50 мм
Шумоизоляция Шумонет100Гидро	5 мм
Плита перекрытия	

Примечание: все размеры уточнять по месту. Изменения размеров согласовывать с разработчиками или руководителями проекта. Чертеж является собственностью компании "Квадрим" и не может быть использован, скопирован или передан третьим лицам без разрешения компании "Квадрим".

Согласовано			
Заказчик			
Дата	02.09.2019	Лист	12
Подпись		Листов	16

Наименование чертежа			
Узлы используемые в проекте			




Дизайнер	Вопилина А. К.
Проверил	Шутка В. Ю.
Принято отделом производства	

Закупочная ведомость электромонтажных изделий

№ п/п	Наименование	Количество
	Вывод провода IP 20 Legrand Etika Белый	1 шт.
	Выключатель двухклавишный IP 20 Legrand Etika Белый	1 шт.
	Выключатель одноклавишный проходной IP 20 Legrand Etika Белый	2 шт.
	Выключатель одноклавишный IP 20 Legrand Etika Белый	7 шт.
	Выключатель одноклавишный IP 44 Legrand Etika Белый	1 шт.
	Розетка TV простая IP 20 Legrand Etika Белый	2 шт.
	Розетка интернет и локальной сети IP 20 Legrand Etika Белый	2 шт.
	Розетка с заземлением IP 20 Legrand Etika Белый	26 шт.
	Розетка с крышкой IP 44 Legrand Etika Белый	7 шт.
	Рамка горизонтальная x1 Legrand Etika Белый	17 шт.
	Рамка горизонтальная x2 Legrand Etika Белый	6 шт.
	Рамка горизонтальная x3 Legrand Etika Белый	5 шт.
	Рамка горизонтальная x5 Legrand Etika Белый	1 шт.
	Подрозетник	49 шт.

Примечание: все размеры уточнять по месту. Изменения размеров согласовывать с разработчиками или руководителями проекта.
Чертеж является собственностью компании "Квадрим" и не может быть использован, скопирован или передан третьим лицам без разрешения компании "Квадрим".

VIKTOR SHUTKA Архитектурное бюро Виктора Шутки	Наименование проекта	Согласовано		Наименование чертежа				
	Москва, ЖК "Прайм Тайм" ул. Викторенко, д.11	Заказчик		Масштаб	1:20	Спецификация электроустановочных изделий	Дизайнер	Вопилина А. К.
		Дата	02.09.2019	Лист	13		Проверил	Шутка В. Ю.
		Подпись		Листов	16		Принято отделом производства	

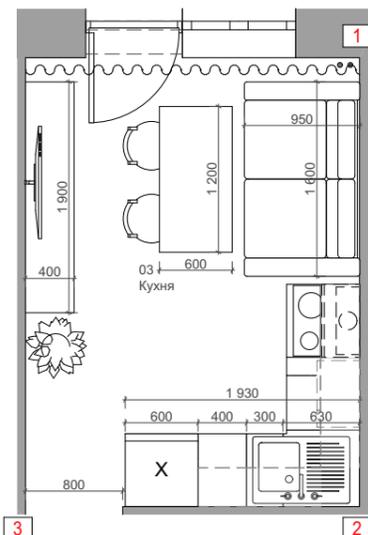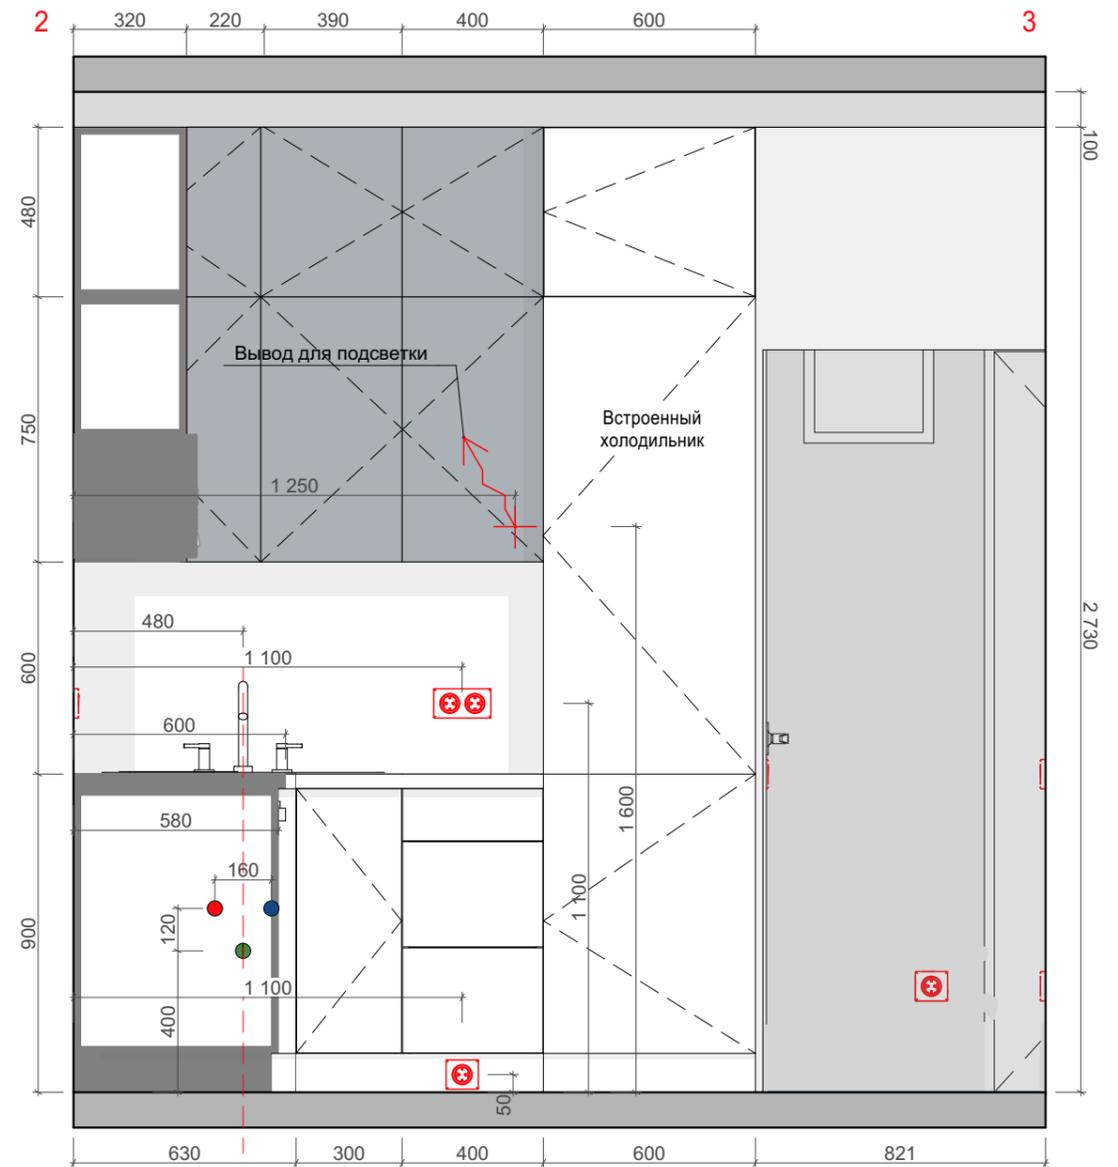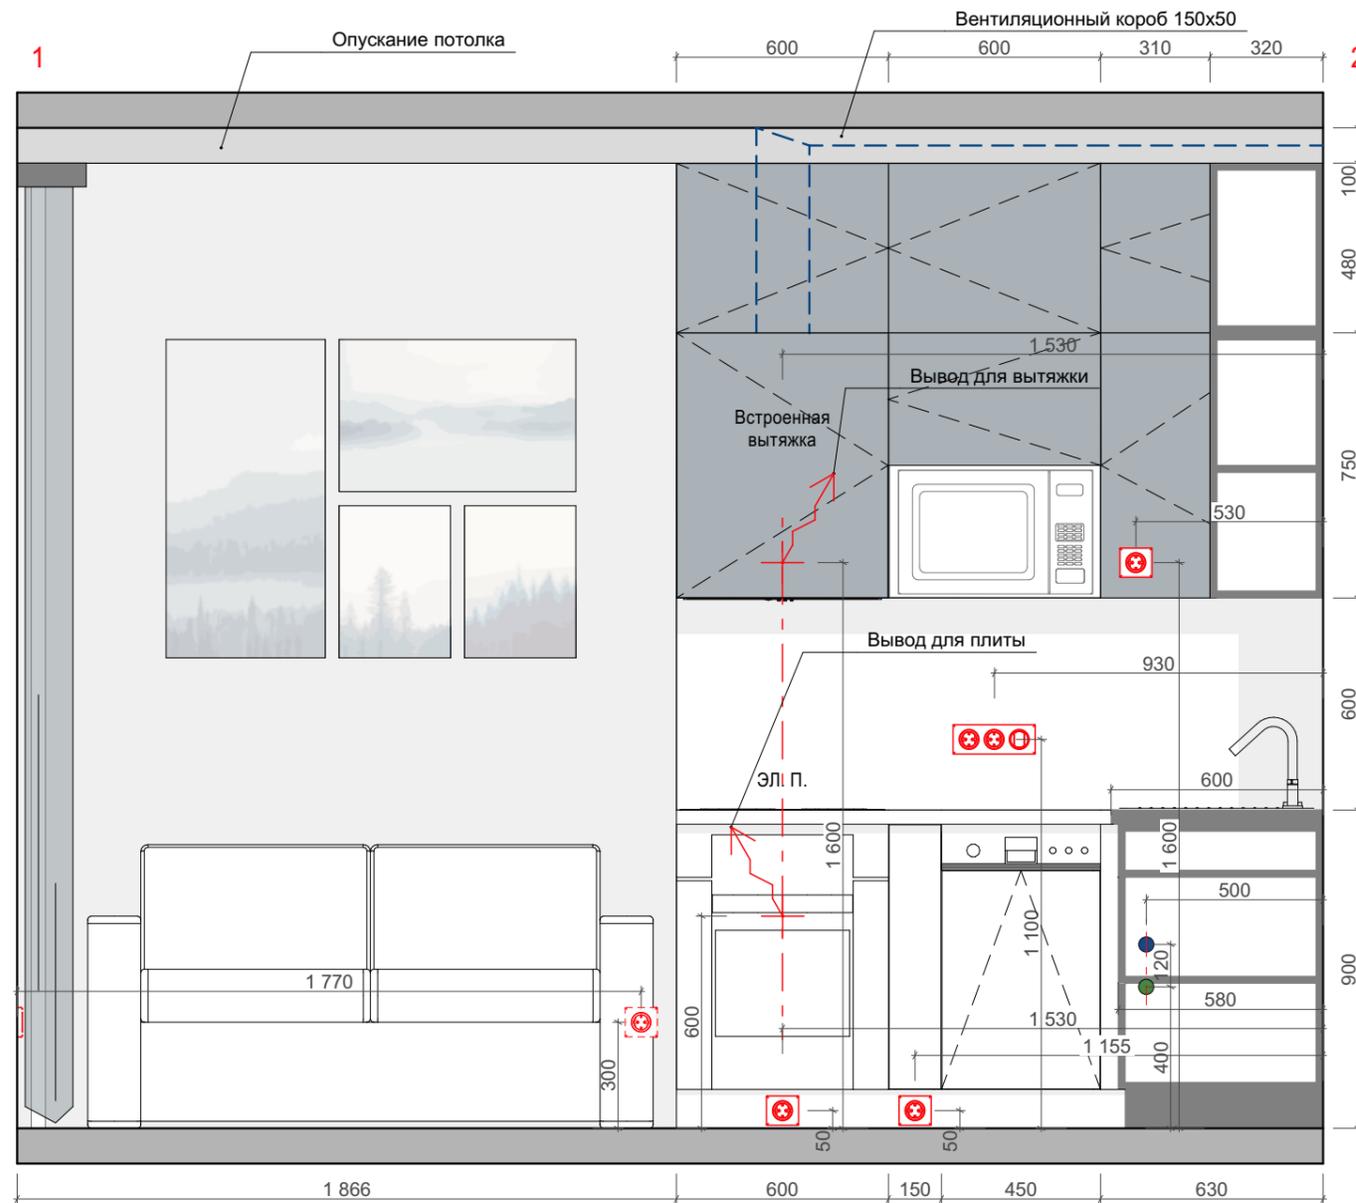

Условные обозначения

- Вывод горячей воды
- Вывод холодной воды
- Вывод канализации (Ø50-32мм)

Примечание: все размеры уточнять по месту. Изменения размеров согласовывать с разработчиками или руководителями проекта. Чертеж является собственностью компании "Квадрим" и не может быть использован, скопирован или передан третьим лицам без разрешения компании "Квадрим".



VIKTOR SHUTKA
Архитектурное бюро Виктора Шутки

Москва, ЖК "Прайм Тайм" ул. Викторенко, д.11

Согласовано			
Заказчик		Масштаб	1:20
Дата	02.09.2019	Лист	14
Подпись		Листов	16

Наименование чертежа
Развертки по стенам. Кухня\СУ

Дизайнер	Вопилина А. К.
Проверил	Шутка В. Ю.
Принято отделом производства	

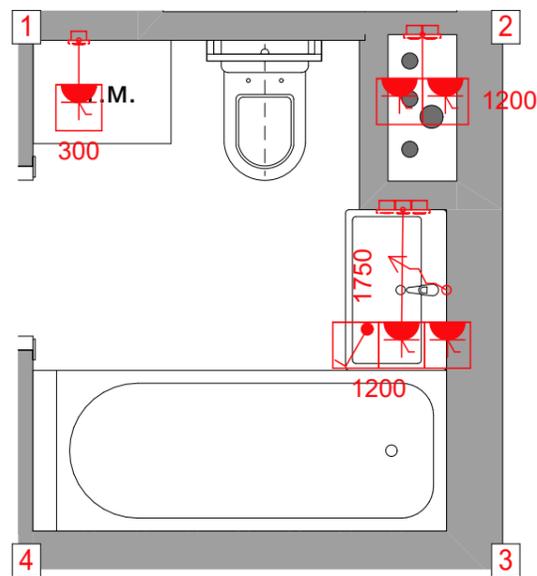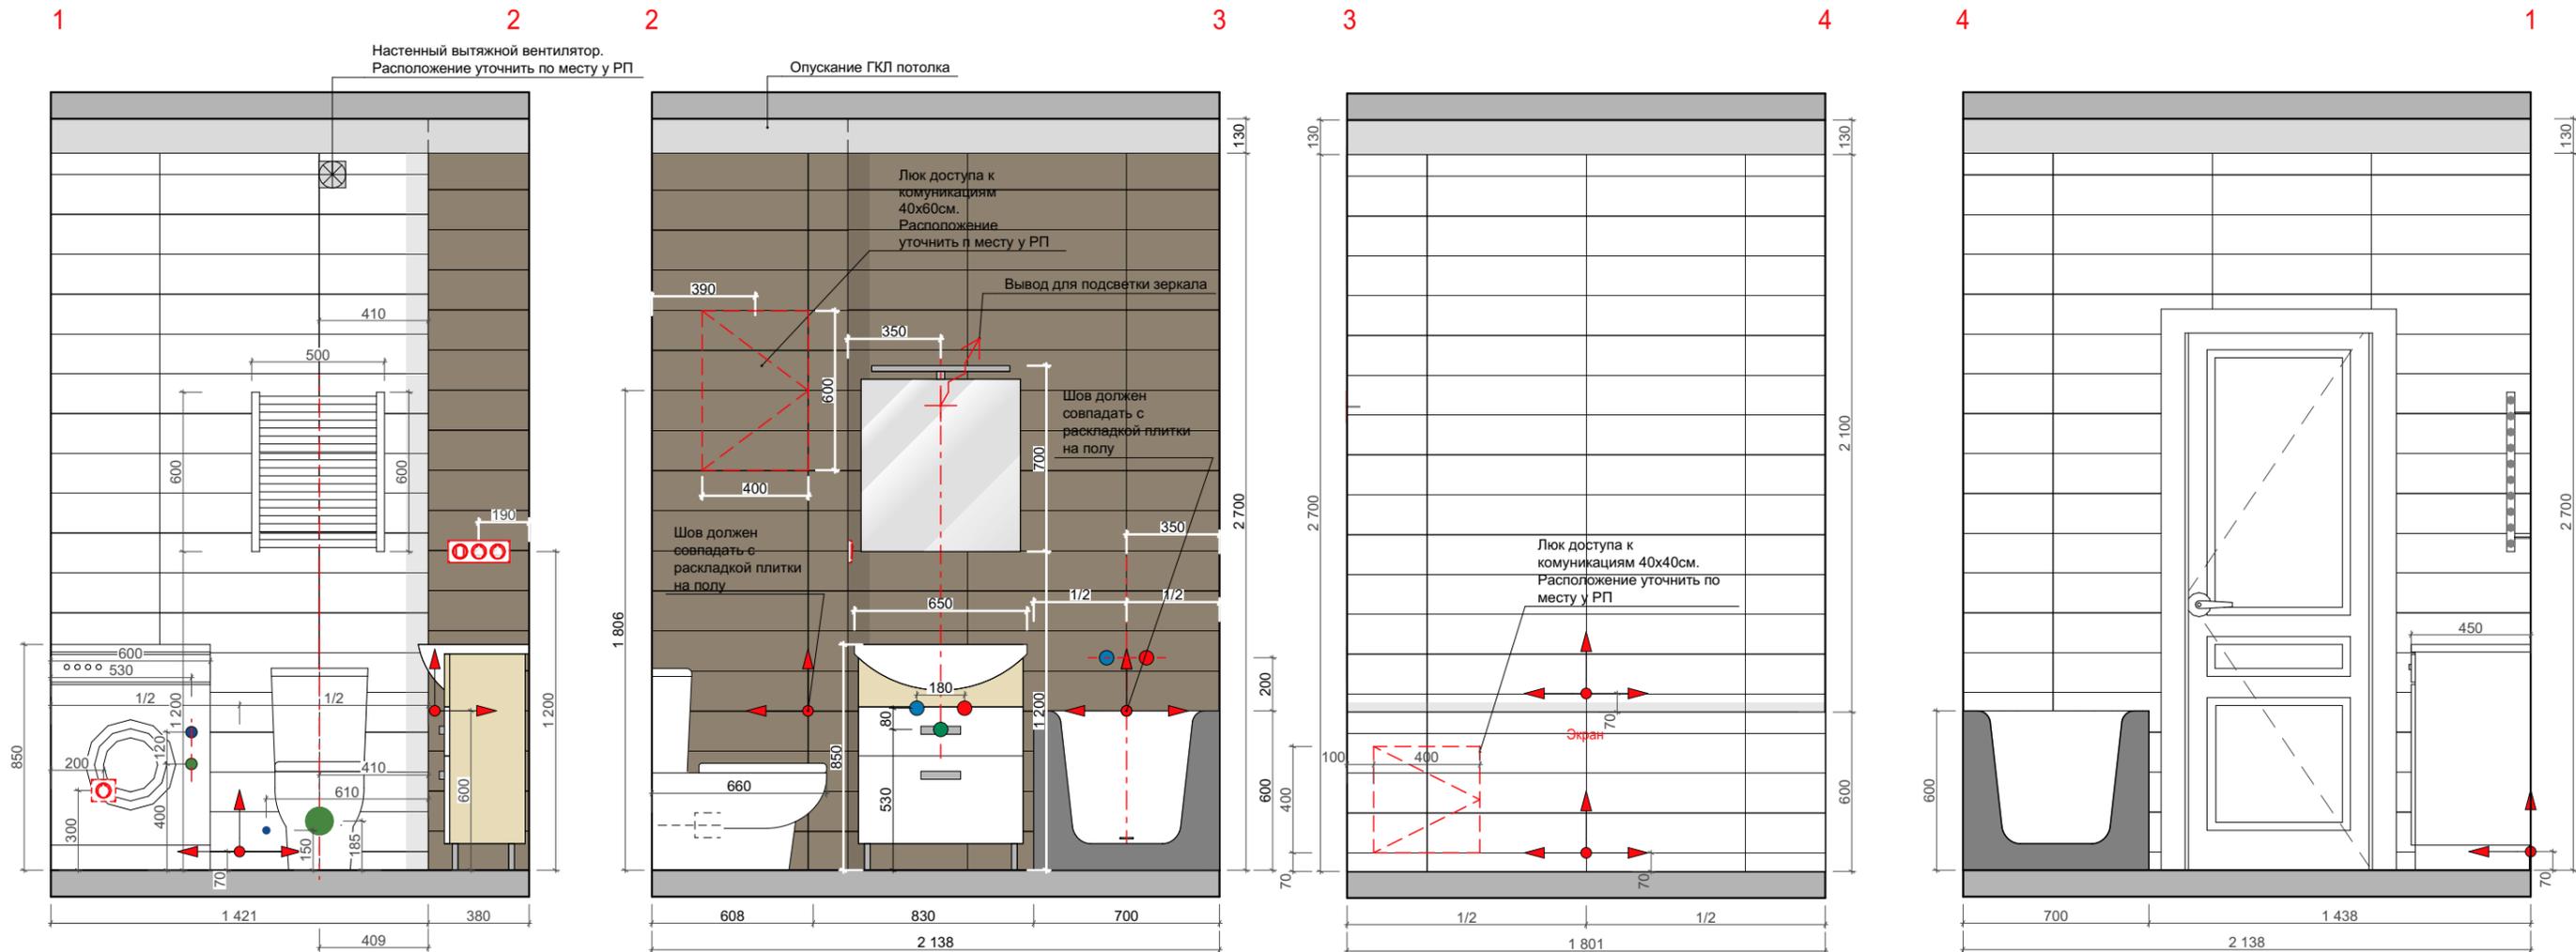

Условные обозначения

- Вывод горячей воды
- Вывод холодной воды
- Вывод канализации (Ø50-32мм)
- Вывод канализации для унитаза (Ø100мм)
- ▲ → Направление раскладки плитки



Керамогранит Tone 15x60 см 1.36 м² цвет белый матовый 12,6м² (13,9м² с учетом запаса и подрезки)

Керамогранит «Нордик» 15.1x60 см 1.36 м² цвет бежевый 6,4м² (7м² с учетом запаса и подрезки)

УТОЧНИТЬ МЕСТОПОЛОЖЕНИЕ ВЫВОДОВ ПОСЛЕ ПОКУПКИ САНТЕХНИКИ

Все размеры согласовывать по месту.
 Уточнить места размещения системы защиты протечек на все мокрые зоны по месту по желанию заказчика.
 Монтаж электротехнического оборудования производится в соответствии с данными технических карт.
 Монтаж сантехнически производится в соответствии с данными технических карт.
Выключатели и розетки в ванной следует предусмотреть влагозащищенными.
 Длина электровыводов должна быть не менее 500 мм.
 Отметкой чистого пола является финишное покрытие.

Шумоизолировать стояк канализации в техническом коробе.
Установка системы контроля протечек воды.
 На распределительном коллекторе указать бирками наименование точки подключения.
ВСЕ ВЫВОДЫ К САНТЕХНИКЕ И ПРИБОРАМ УТОЧНЯЮТСЯ СОГЛАСНО ТЕХНИЧЕСКИМ КАРТАМ ПРОИЗВОДИТЕЛЕЙ
ВСЕ РАЗМЕРЫ ДАНЫ ОТ ЧИСТОГО ПОЛА

Примечание: все размеры уточнять по месту. Изменения размеров согласовывать с разработчиками или руководителями проекта.
 Чертеж является собственностью компании "Квадрим" и не может быть использован, скопирован или передан третьим лицам без разрешения компании "Квадрим".

VIKTOR SHUTKA
 Архитектурное бюро Виктора Шутки

Москва, ЖК "Прайм Тайм" ул. Викторенко, д.11

Согласовано		Наименование чертежа	
Заказчик		Масштаб	1:20
Дата	02.09.2019	Лист	15
Подпись		Листов	16

Развертки по стенам. Ванная

Дизайнер	Вопилина А. К.
Проверил	Шутка В. Ю.
Принято отделом производства	

Тумба под раковину напольная Wave 65 см



Раковина «Стиль» для тумбы «Wave» 65 см



Унитаз напольный Fargo, горизонтальный выпуск, двойной слив



Зеркало «Wave» 60 см



Ванна без гидромассажа «Даво» 170x70 см акрил



Полотенцесушитель водяной без полки Сунержа Акватика, 600x500 мм, 1"



Примечание: все размеры уточнять по месту. Изменения размеров согласовывать с разработчиками или руководителями проекта. Чертеж является собственностью компании "Квадрим" и не может быть использован, скопирован или передан третьим лицам без разрешения компании "Квадрим".

VIKTOR SHUTKA
Архитектурное бюро Виктора Шутки

Москва, ЖК "Прайм Тайм" ул. Викторенко, д. 11

Согласовано			
Заказчик			
Дата	02.09.2019	Лист	16
Подпись		Листов	16

Наименование чертежа
Техническая документация сантехники

Дизайнер	Вопилина А. К.
Проверил	Шутка В. Ю.
Принято отделом производства	