



Дизайн-проект
интерьера квартиры

Адрес: ЖК Город, Дмитровское шоссе, 107Ак3, 10 этаж


Дизайнер: Вopiлина А. К.

1 ВЕДОМОСТЬ ЧЕРТЕЖЕЙ ПЛАНЫ	
№ ЛИСТА	НАЗВАНИЕ ЧЕРТЕЖА
1	Обмерный план
2	Планировочное решение
3	План демонтажа
4	План монтажа
5	План напольных покрытий
6	План отделки стен
7	План отделки потолка
8	План электрики. Освещения
9	План электрики. Выключатели
10	План электрики. Розетки
11	План электрики. Теплые полы
12	Развертка стены в прихожей
13	Спецификация электро вставок
14	Узлы используемые в проекте

2 ВЕДОМОСТЬ ЧЕРТЕЖЕЙ РАЗВЕРТКИ	
№ ЛИСТА	НАЗВАНИЕ ЧЕРТЕЖА
15	Развертки по стенам. Кухня
16	Развертка по стенам. Ванная
17	Техническая документация сантехники

Примечание: все размеры уточнять по месту. Изменения размеров согласовывать с разработчиками или руководителями проекта.
Чертеж является собственностью компании "Квадрим" и не может быть использован, скопирован или передан третьим лицам без разрешения компании "Квадрим".

 КВАДРИМ ООО «Квадрим» www.kvadrим.ru	Наименование проекта	Согласовано				Наименование чертежа			
	ЖК Город, Дмитровское шоссе, 107АкЗ, 10 этаж	Заказчик				Ведомость чертежей	Дизайнер	Вопилина А. К.	
		Дата	02.09.2019	Лист			Проверил	Шутка В. Ю.	
		Подпись		Листов	17		Принято отделом производства		

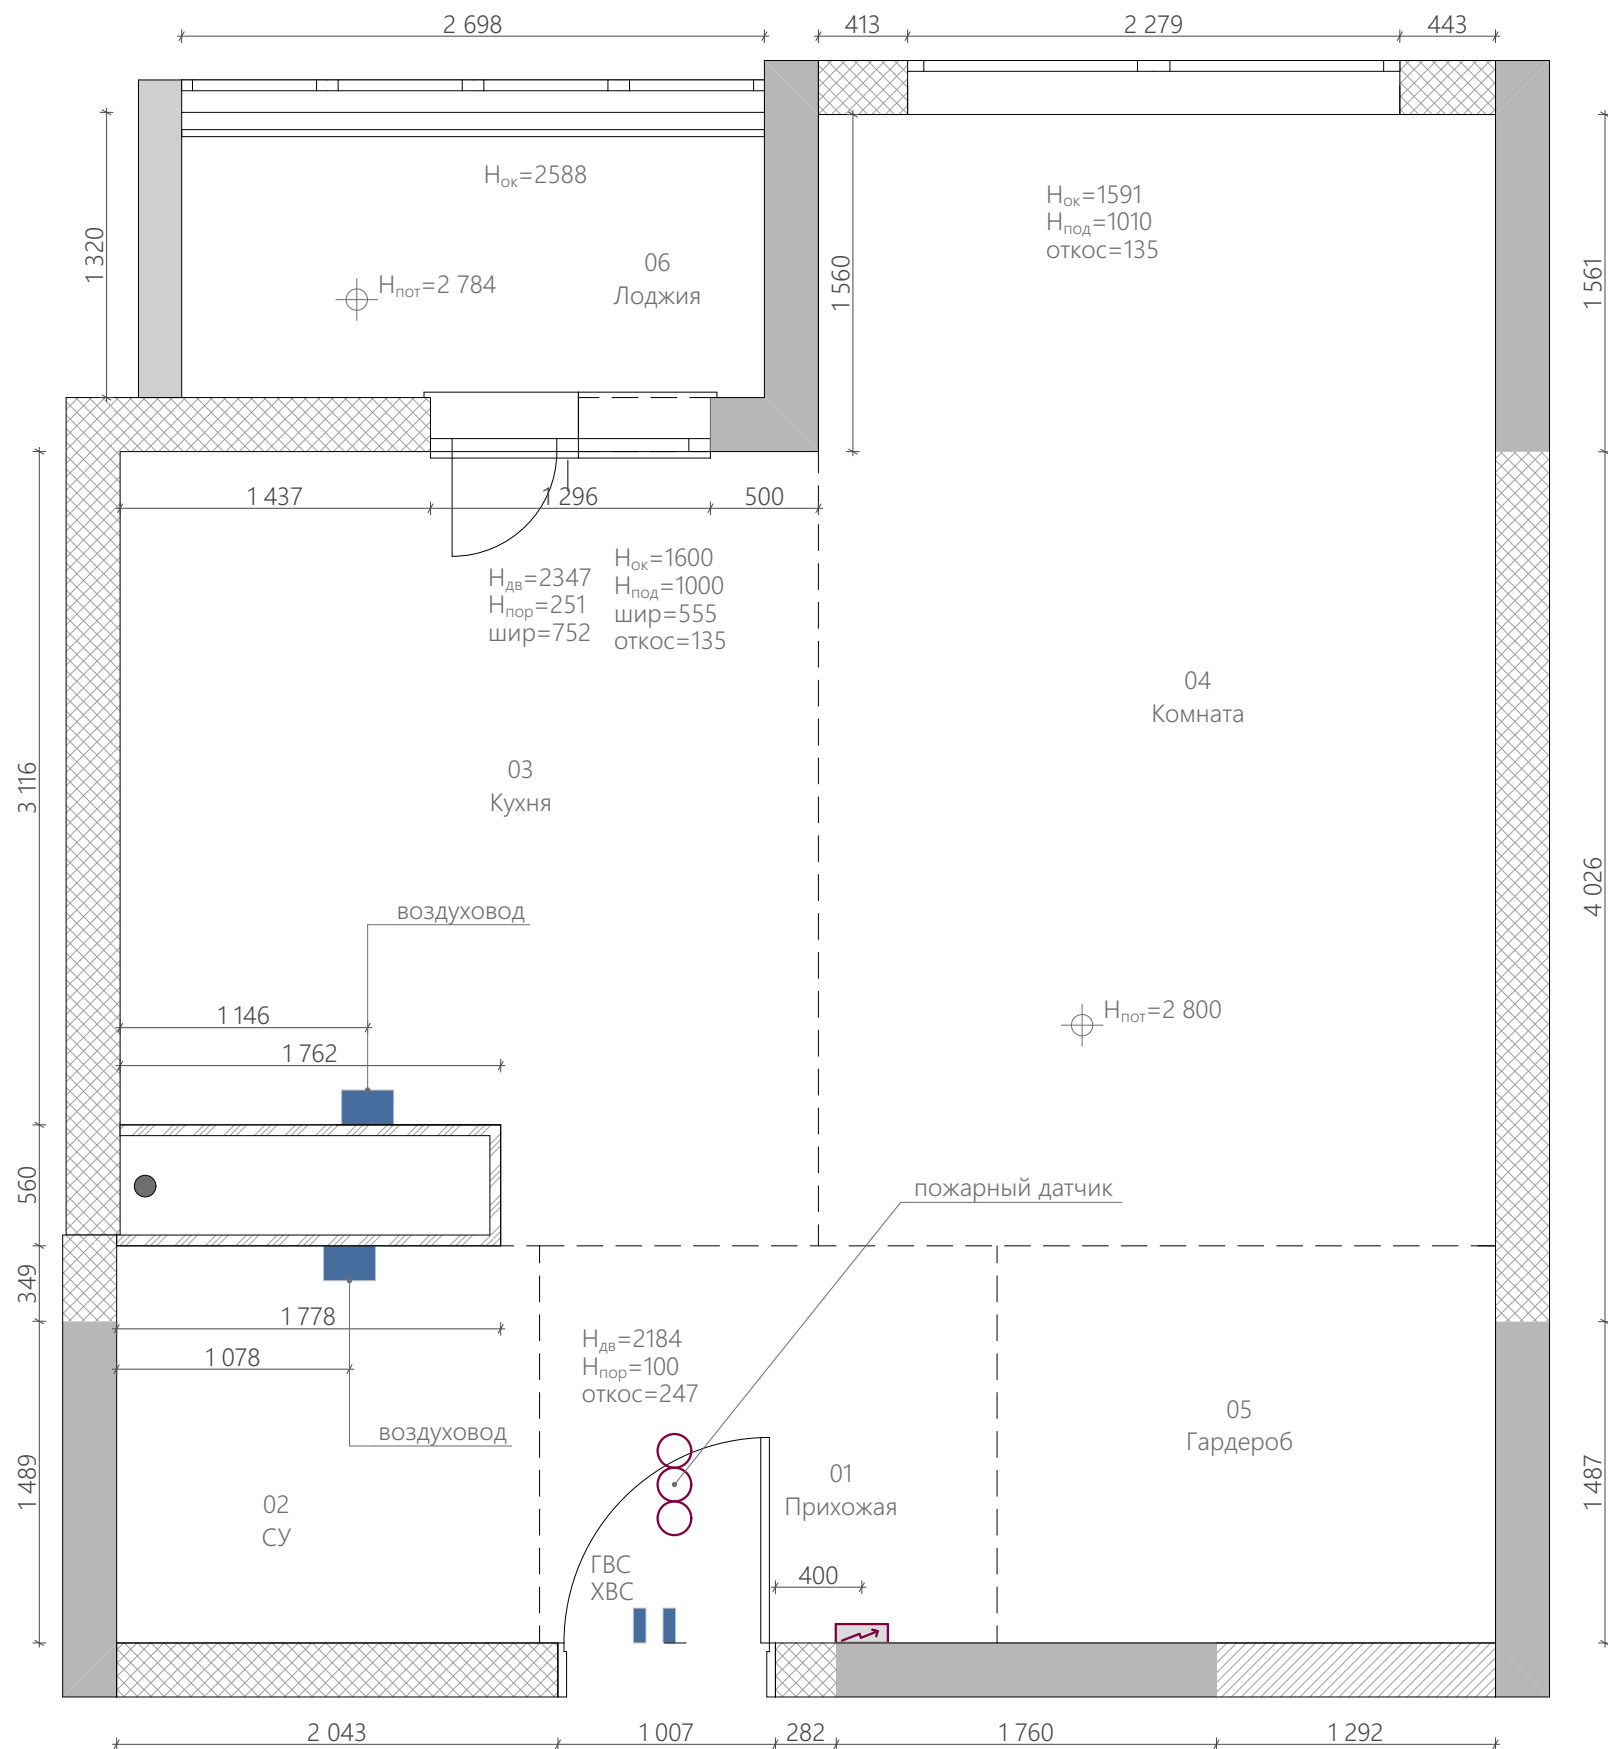

Примечание: все размеры уточнять по месту. Изменения размеров согласовывать с разработчиками или руководителями проекта.
Чертеж является собственностью компании "Квадрим" и не может быть использован, скопирован или передан третьим лицам без разрешения компании "Квадрим".

ПРИМЕЧАНИЕ И УСЛОВНЫЕ ОБОЗНАЧЕНИЯ

- Стены и перегородки
- Ж/Б стены
- Пазогребневый блок
- Пеноблок
- Кирпич
- Электрощиток

- Отметка высоты потолка
- Номер
Название помещения
- Обозначение зон

Обмеры производились в помещении без декоративной отделкой всех поверхностей.

За нулевую отметку принята отметка черного пола.


Здание монолитно-блочное.


Год постройки 2018.

Лифты присутствуют.

ЭКСПЛИКАЦИЯ ПОМЕЩЕНИЙ

01	Прихожая	3,89
02	СУ	3,60
03	Кухня	10,89
04	Комната	16,41
05	Гардероб	4,24
06	Лоджия	3,56
		42,59 м²

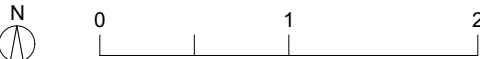

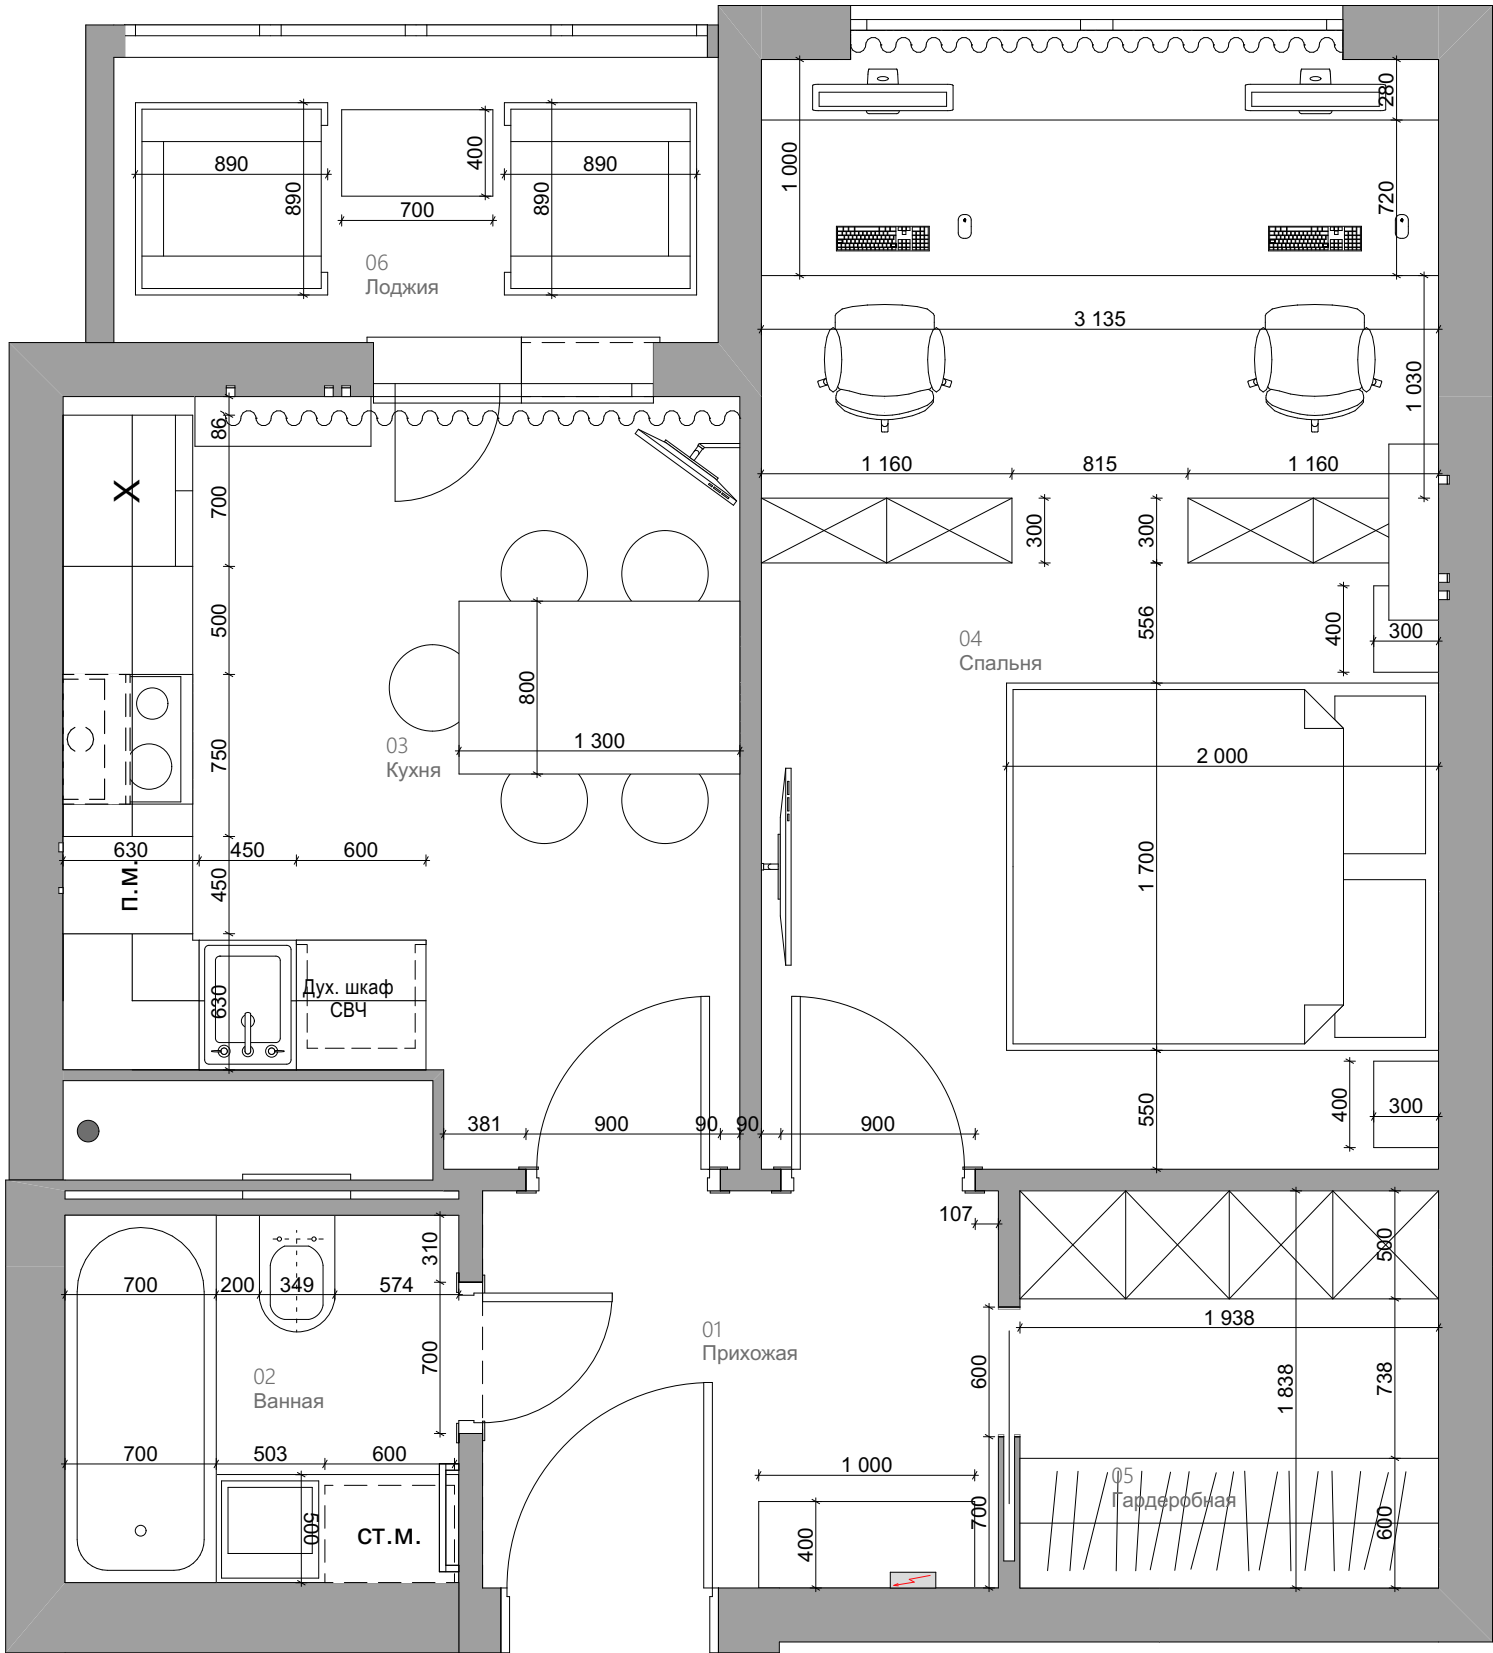

ПРИМЕЧАНИЕ И УСЛОВНЫЕ ОБОЗНАЧЕНИЯ

- Стены и перегородки
- 01
Прихожая
- Номер
Название помещения

Все размеры указаны без учета выравнивания, штукатурки и отделки стен помещений.

Чертежи разработаны по черновым размерам помещения. Учесть корректировку после проведения работ по выравниванию стен и чистовой отделки.

При покупке мебели и заказа встроенной мебели произвести замер после чистовой отделки помещений. Замер производится производителем мебели.

Сантехническое оборудование устанавливается в соответствии с тех. картами подключения воды.


Для монтажа слива конденсата от сплит системы в канализацию предусмотреть установку плоского сифона.

ЭКСПЛИКАЦИЯ ПОМЕЩЕНИЙ

01	Прихожая	4,39
02	Ванная	3,10
03	Кухня	10,64
04	Спальня	16,10
05	Гардеробная	3,56
06	Лоджия	3,56
		41,35 м²



Примечание: все размеры уточнять по месту. Изменения размеров согласовывать с разработчиками или руководителями проекта. Чертеж является собственностью компании "Квадрим" и не может быть использован, скопирован или передан третьим лицам без разрешения компании "Квадрим".

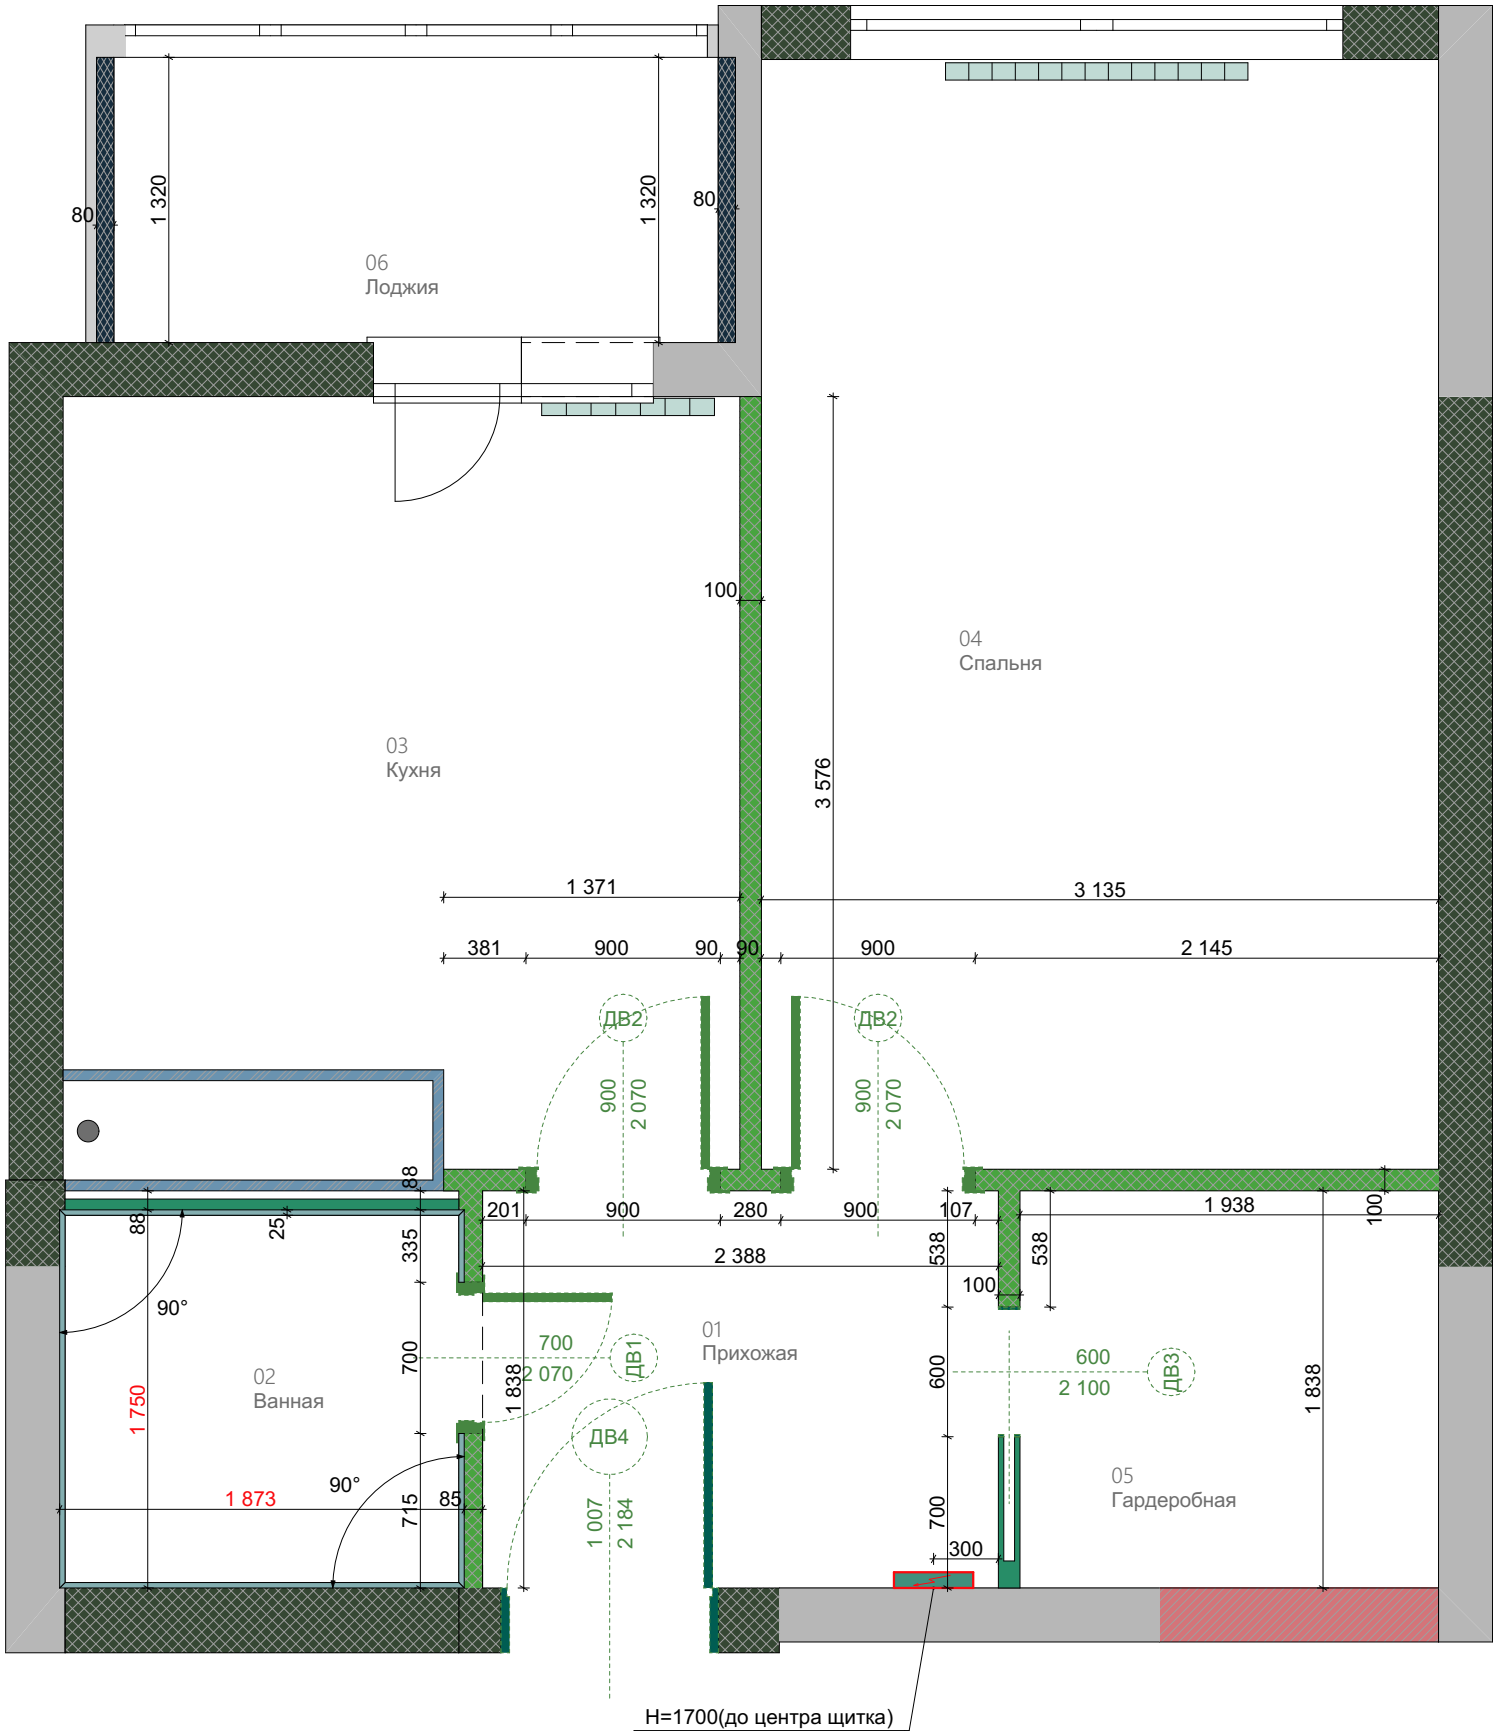

ПРИМЕЧАНИЕ И УСЛОВНЫЕ ОБОЗНАЧЕНИЯ	
	Пеноблок 75 мм (90-100 с штукатуркой и покраской)
	ГВЛ
	Существующий пеноблок
01 Прихожая	Номер Название помещения
	Монтаж радиатора отопления. Кол-во секций и размеры уточнить по дополнительному тех. расчету от производителя. Закупает заказчик
	Высота и ширина дверных и оконных проемов от уровня чистого пола.
	Монтаж электрощитка
	Утеплитель с ГКЛВ (80мм)

В кухне, санузле и прихожей стены выровнять, отмеченные углы вывести под 90°.

Размеры по стенам могут меняться после чистовой отделки.

В санузле и зоне расположения стиральной машины выполнить гидроизоляцию пола. Гидроизоляцию завести на стены на высоту не менее 200 мм.

Расположение лючка для доступа к коллекторам ГВС и ХВС уточнить по месту.

Расстояние для устройства дверных наличников мин. 90 мм по сторонам от проема.

В квартире производится замена входной двери и радиаторов отопления и их системы подключения и проводки.

Отметкой чистого пола является финишное покрытие.

Перед заказом и монтажом дверей необходимо произвести уточняющие замеры.

Оконный и входной дверной проем штукатурятся.


МОНТАЖ ПЕРЕГОРОДОК ИЗ ПЕНОБЛОКОВ ПРОИЗВОДИТЬ СОГЛАСНО ТЕХНОЛОГИИ МОНТАЖА ПЕНОБЛОЧНОЙ КЛАДКИ.

ЭКСПЛИКАЦИЯ ПОМЕЩЕНИЙ		
01	Прихожая	4,39
02	Ванная	3,10
03	Кухня	10,64
04	Спальня	16,10
05	Гардеробная	3,56
06	Лоджия	3,56
		41,35 м²



Примечание: все размеры уточнять по месту. Изменения размеров согласовывать с разработчиками или руководителями проекта.
Чертеж является собственностью компании "Квадрим" и не может быть использован, скопирован или передан третьим лицам без разрешения компании "Квадрим".


 КВАДРИМ ООО «Квадрим» www.kvadrin.ru	Наименование проекта	Согласовано				Наименование чертежа			
	ЖК Город, Дмитровское шоссе, 107Ак3, 10 этаж	Заказчик		Масштаб	1:35	План монтажа	Дизайнер	Вопилина А. К.	
		Дата	02.09.2019	Лист	4		Проверил	Шутка В. Ю.	
		Подпись		Листов	17		Принято отделом производства		

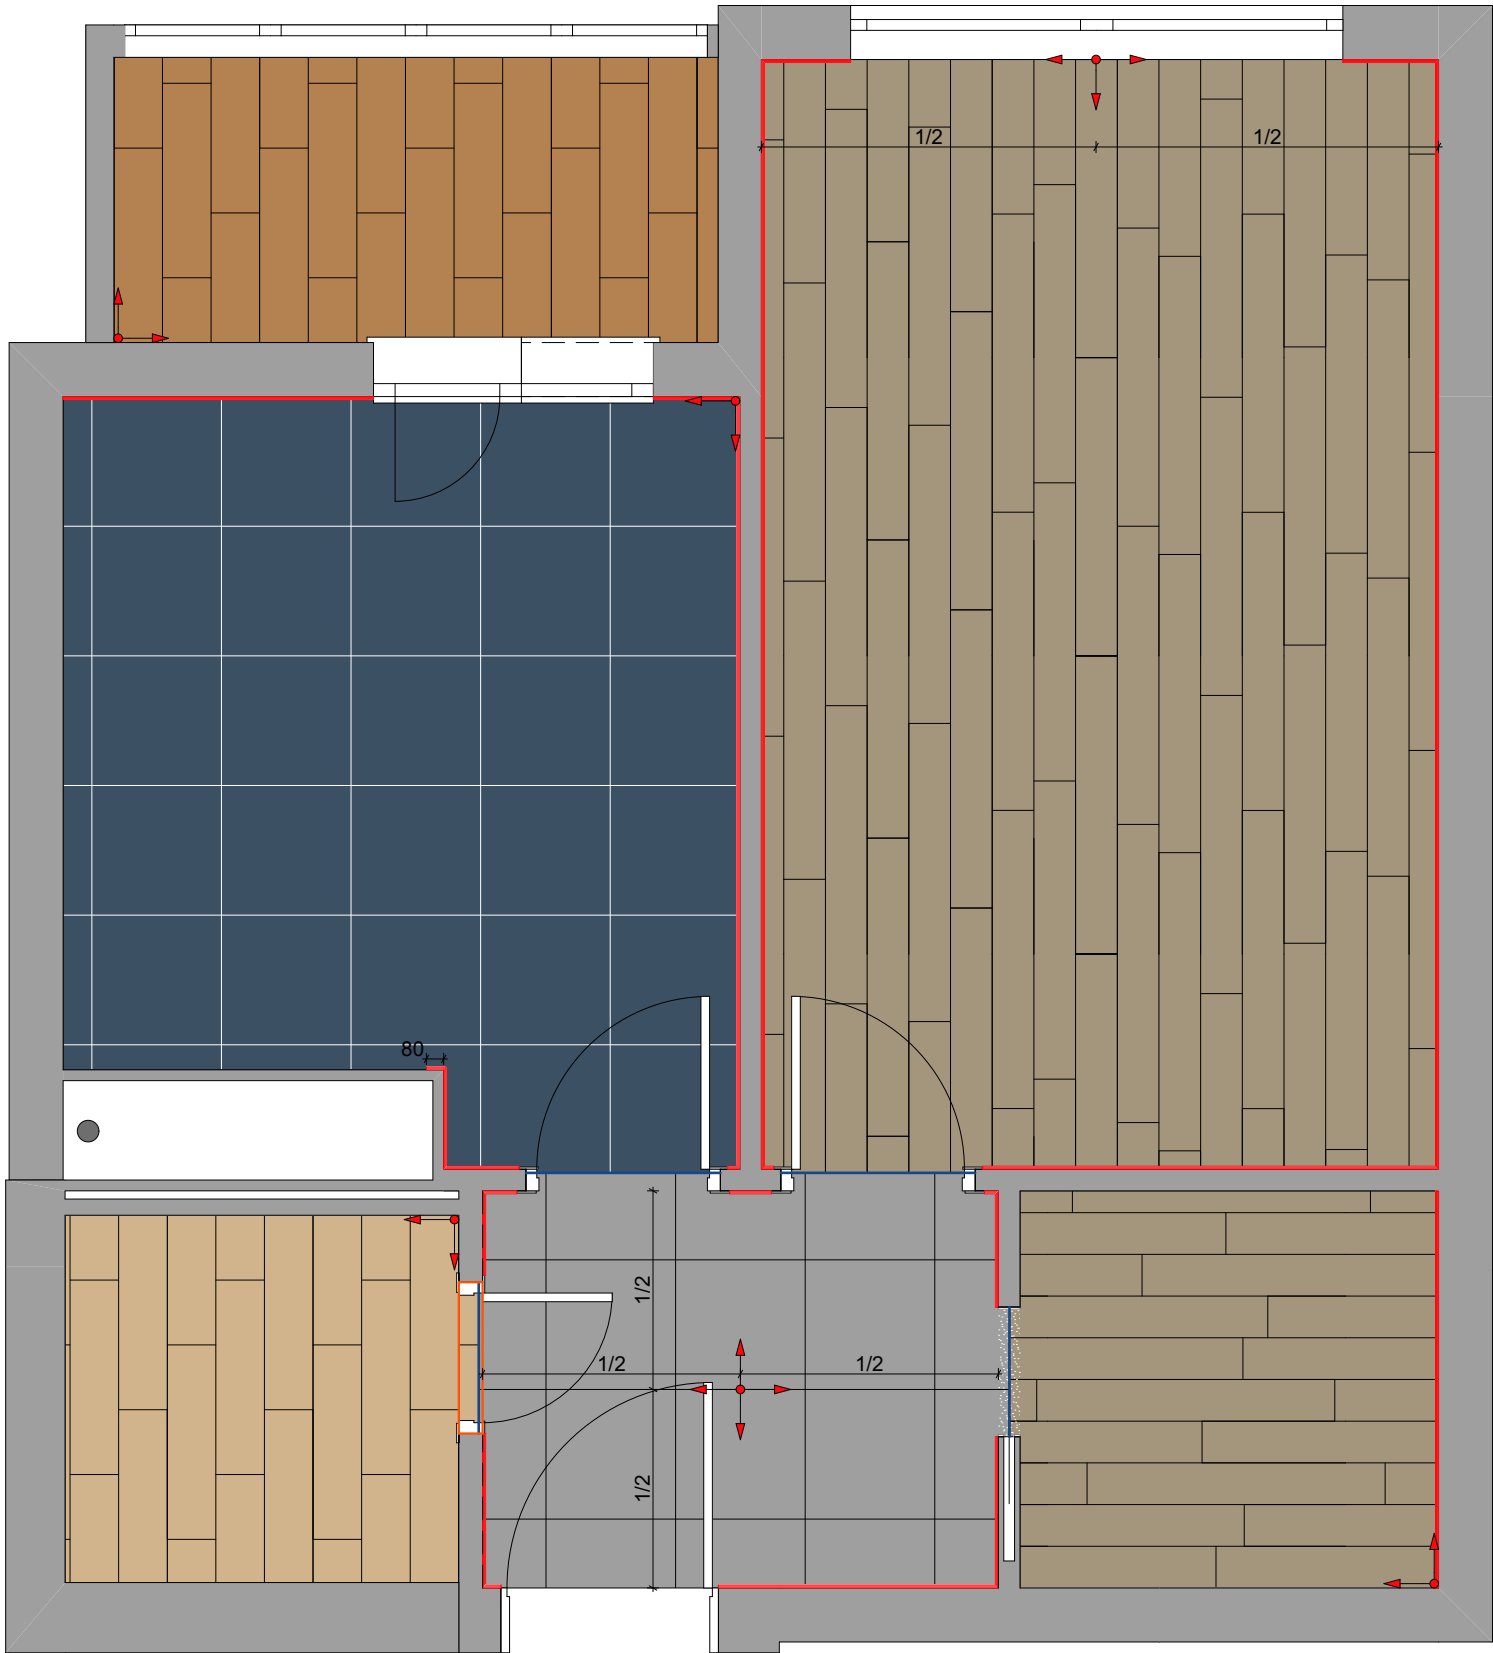

- ПРИМЕЧАНИЕ И УСЛОВНЫЕ ОБОЗНАЧЕНИЯ
- Керамогранит ESTIMA TREND TR 03, 60x60 неполированный серый
 - Керамогранит ESTIMA TREND TR 04, 60x60 неполированный синий
 - Керамогранит Atlas Concorde Frame 610010000621, 22,5x90 см
 - Керамогранит Italon Natural Life Wood Honey, 22,5x90 см
 - KRONOTEX EXQUISIT — ЛАМИНАТ ДУБ РОУЗМОНТ D 3665
 - Плинтус 28 мп под покраску, в цвет стен
 - Т-образный профиль 20 мм 4 м.пог
 - Гидропорог. Опуск 1,5 см
 - Точка и направление раскладки отделки
- Стыки между керамогранитом и ламинатом выполнить под полотном двери.
- Стяжка заливается по помещению с демпферной лентой в дверном проеме.
- Чертежи разработаны по черновым размерам помещения. Учесть корректировку размеров после проведения работ по выравниванию стен.
- Все размеры по стенам даны без учета выравнивания и штукатурки стен.
- Перед началом работ организовать гидроизоляцию мокрых зон.
- Узел стыковки материалов осуществляется с помощью Т-образного профиля.
- Уточнить количество плинтуса после монтажа встроенной мебели.
- Перед началом укладки покрытия выложить отделку насухо для корректировки точки укладки и подрезки.
- Уровнем чистого пола является финишное покрытие.
- Все площади напольных покрытий даны без учета запаса на подрезку.

ВЕДОМОСТЬ ОТДЕЛКИ НАПОЛЬНОГО ПОКРЫТИЯ	
Наименование	Кол-во
KRONOTEX EXQUISIT — ЛАМИНАТ ДУБ РОУЗМОНТ D 3665	19,71
Керамогранит Atlas Concorde Frame 610010000621, 22,5x90 см	3,16
Керамогранит ESTIMA TREND TR 03, 60x60 неполированный серый	4,58
Керамогранит ESTIMA TREND TR 04, 60x60 неполированный синий	10,45
Керамогранит Italon Natural Life Wood Honey, 22,5x90 см	3,69
	41,59 м²

ЭКСПЛИКАЦИЯ ПОМЕЩЕНИЙ	
01 Прихожая	4,39
02 Ванная	3,10
03 Кухня	10,64
04 Спальня	16,10
05 Гардеробная	3,56
06 Лоджия	3,56
	41,35 м²

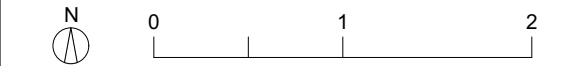

Примечание: все размеры уточнять по месту. Изменения размеров согласовывать с разработчиками или руководителями проекта. Чертеж является собственностью компании "Квадрим" и не может быть использован, скопирован или передан третьим лицам без разрешения компании "Квадрим".



ПРИМЕЧАНИЕ И УСЛОВНЫЕ ОБОЗНАЧЕНИЯ	
	Покраска San Marco 1212 007R 15м2
	Покраска San Marco 1212 128B 35м2
	Покраска San Marco 1212 013B 21м2
	Покраска San Marco 1212 196G 43м2
	Покраска San Marco 1212 007N 7,8м2
	Покраска San Marco 1212 019R 5,2м2
	EQUIPE ARTISAN MOSS GREEN 6.5X20
	EQUIPE ARTISAN ROSE MALLOW 6.5X20


ВСЕ РАЗМЕРЫ ДАНЫ ОТ УРОВНЯ ЧИСТОГО ПОЛА.
ВСЕ ПЛОЩАДИ ПОКРЫТИЙ ДАНЫ БЕЗ УЧЕТА ЗАПАСА. ПОКРАСКА ДАНА В 1 СЛОЙ.

ЭКСПЛИКАЦИЯ ПОМЕЩЕНИЙ		
01	Прихожая	4,39
02	Ванная	3,10
03	Кухня	10,64
04	Спальня	16,10
05	Гардеробная	3,56
06	Лоджия	3,56
		41,35 м²



Примечание: все размеры уточнять по месту. Изменения размеров согласовывать с разработчиками или руководителями проекта.
Чертеж является собственностью компании "Квадрим" и не может быть использован, скопирован или передан третьим лицам без разрешения компании "Квадрим".

 КВАДРИМ ООО «Квадрим» www.kvadrin.ru	Наименование проекта	Согласовано				Наименование чертежа			
	ЖК Город, Дмитровское шоссе, 107Ак3, 10 этаж	Заказчик		Масштаб	1:35	План отделки стен	Дизайнер	Вопилина А. К.	
		Дата	02.09.2019	Лист	6		Проверил	Шутка В. Ю.	
		Подпись		Листов	17		Принято отделом производства		

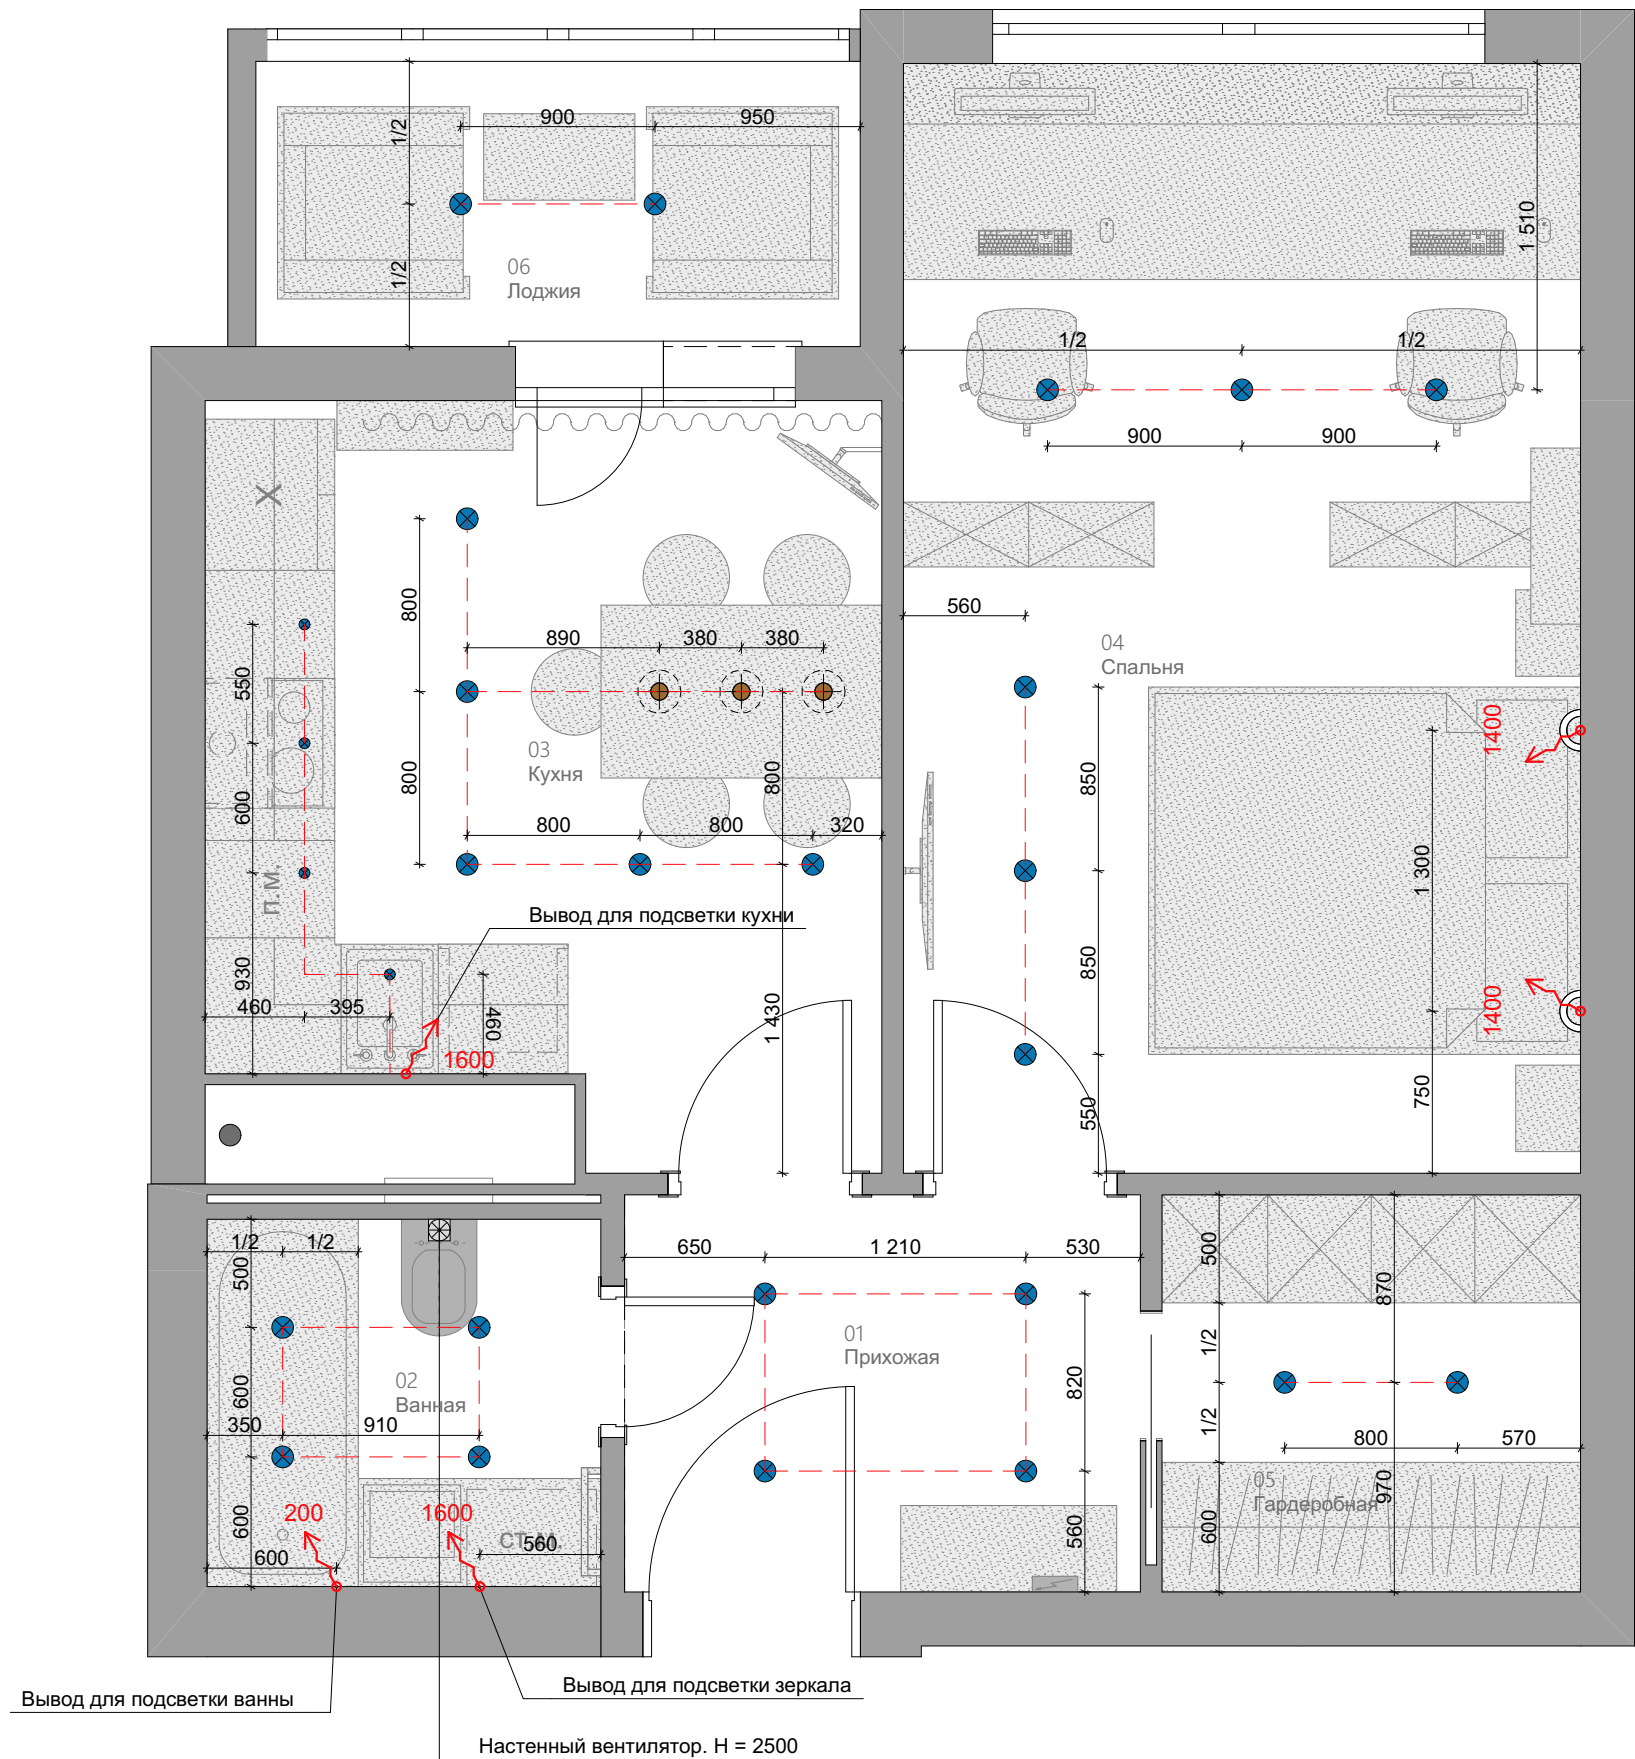

ПРИМЕЧАНИЕ И УСЛОВНЫЕ ОБОЗНАЧЕНИЯ

Подвесной светильник / Люстра

Встроенный точечный светильник

01

Прихожая

Номер
Название помещения

Электропиток

Все размеры и расположение электрических приборов уточнить по месту и с учетом выбранных моделей оборудования. Если не указано иначе, размеры рассчитаны до центральной оси рамки.

Длина выводов должна быть не менее 500 мм.

За нулевую отметку взят уровень чистого пола.

В том случае, если рядом с условным обозначением нет выноски с указанием отметки от у.ч.п., то устанавливать розетки следует на высоте - 300 мм от у.ч.п., выключатели - 900 мм от у.ч.п.

Розетки и выключатели в ванной комнате следует предусмотреть влагозащитными.

Привязки выводов и розеток в месте установки кухни выполнить согласно техническим условиям, которые предоставляются поставщиком кухни.

Привязку и высоту уточнить после выбора оборудования.

Расположение настенных светильников см. развертки.

Проводку вести скрытым способом в гофрах.

Все освещение подбирается со светодиодными лампами.

ВСЕ РАЗМЕРЫ ДАНЫ С УЧЕТОМ ЧИСТОВОЙ ОТДЕЛКИ.

ЭКСПЛИКАЦИЯ ПОМЕЩЕНИЙ

01	Прихожая	4,39
02	Ванная	3,10
03	Кухня	10,64
04	Спальня	16,10
05	Гардеробная	3,56
06	Лоджия	3,56
		41,35 м²

N



0

1

2

КВАДРИМ

ООО «Квадрим» www.kvadrin.ru

Наименование проекта

ЖК Город, Дмитровское шоссе, 107Ак3, 10 этаж

Согласовано

Заказчик

Дата

Подпись

02.09.2019

Масштаб

Лист

Листов

1:35

8

17

Наименование чертежа

План электрики. Освещения


Дизайнер

Проверил

Принято отделом производства

Вопилина А. К.

Шутка В. Ю.

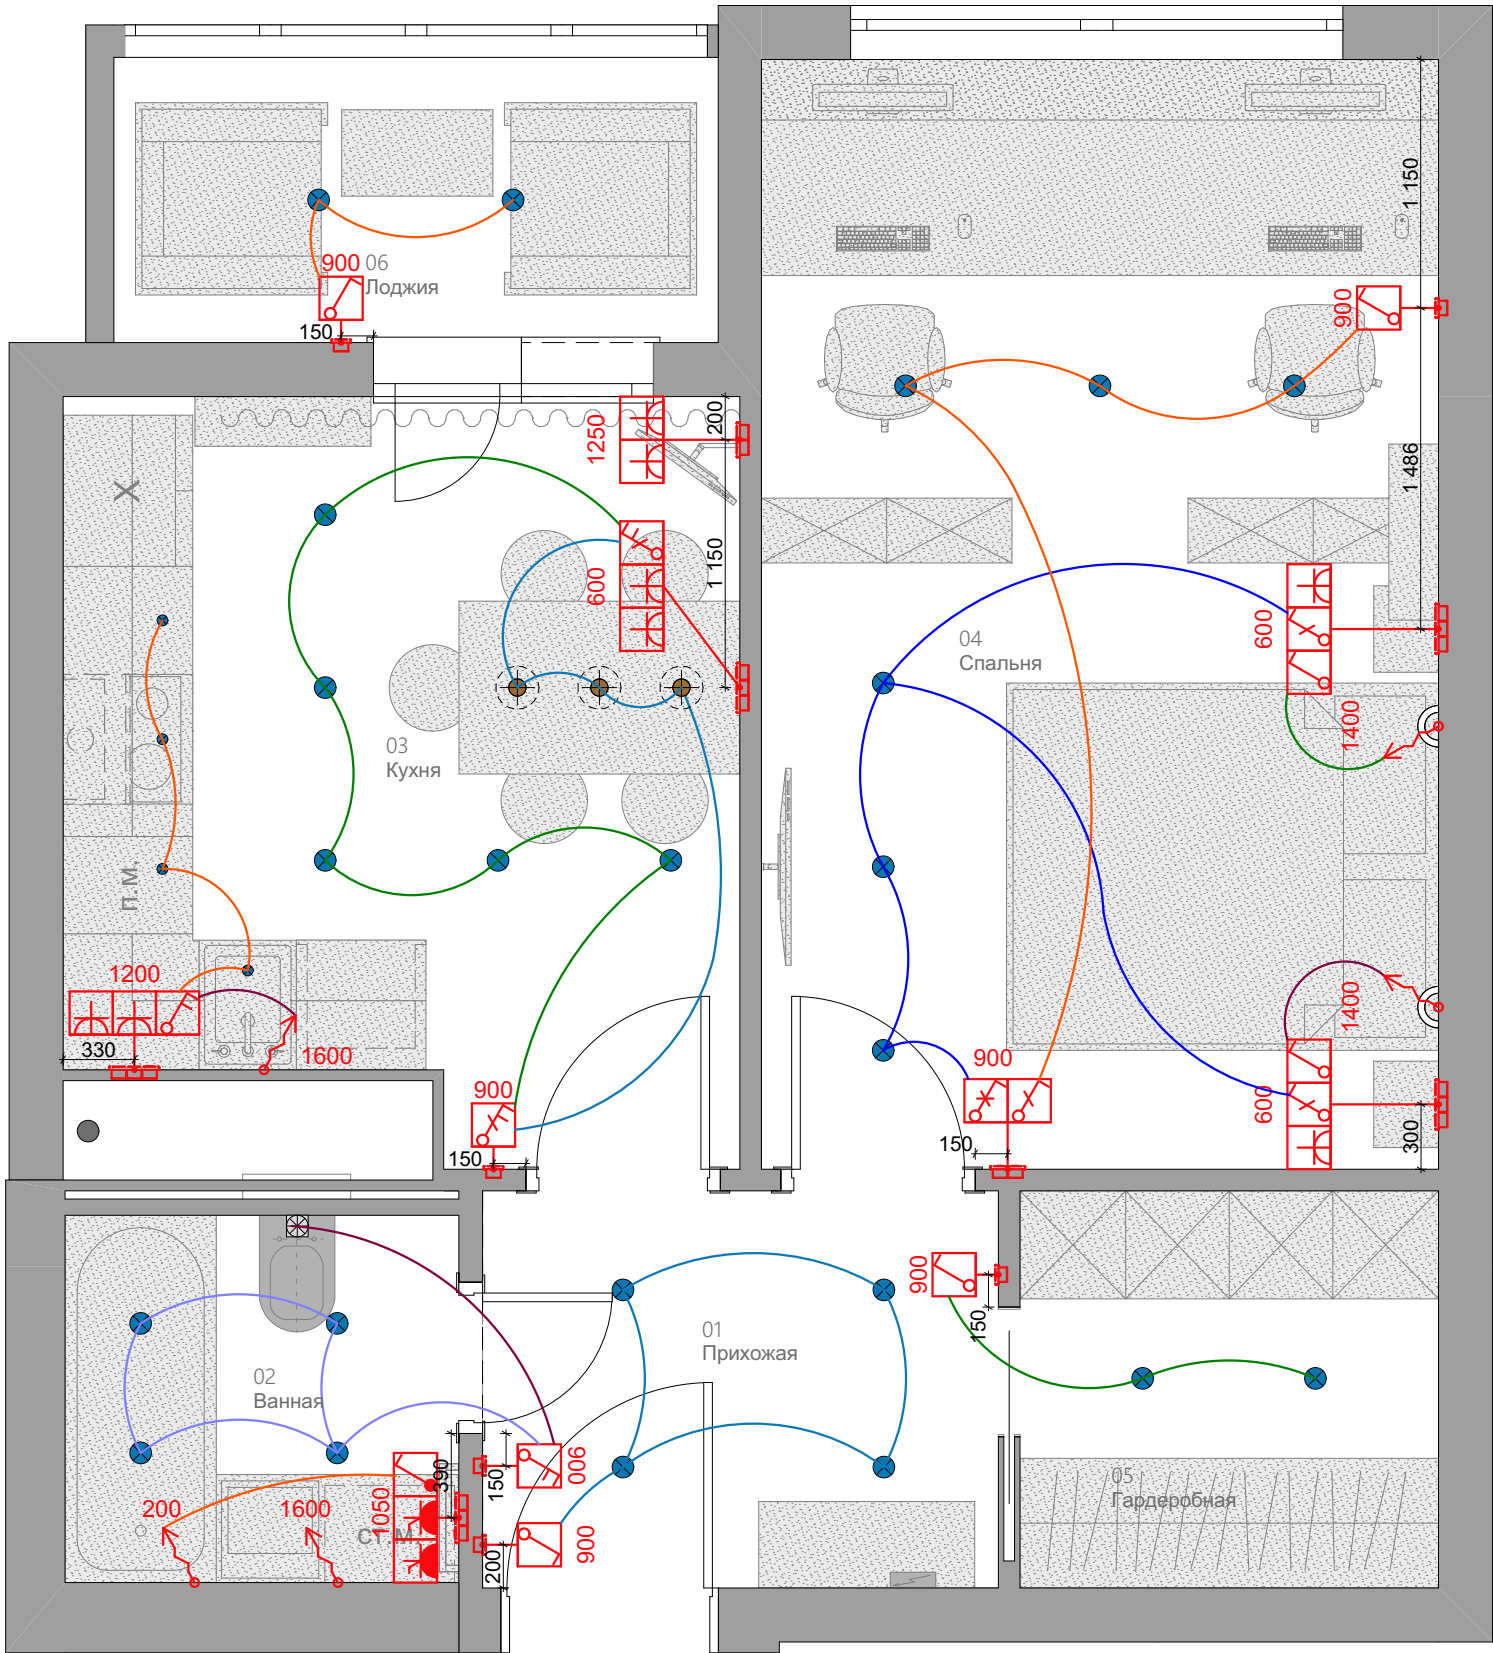

- ПРИМЕЧАНИЕ И УСЛОВНЫЕ ОБОЗНАЧЕНИЯ
- Соединение светильников одной группы
 - Выключатель одноклавишный
 - Выключатель двухклавишный
 - Выключатель проходной одноклавишный
 - Выключатель проходной двухклавишный
 - Выключатель перекрестный
 - Электрощиток

Электропроводку вести скрытым способом в гофрах.

Все розетки и выключатель привязываются по центру блока.


ВСЕ РАЗМЕРЫ ДАНЫ С УЧЕТОМ ЧИСТОВОЙ ОТДЕЛКИ.

ЭКСПЛИКАЦИЯ ПОМЕЩЕНИЙ		
01 Прихожая	4,39	
02 Ванная	3,10	
03 Кухня	10,64	
04 Спальня	16,10	
05 Гардеробная	3,56	
06 Лоджия	3,56	
		41,35 м²



Примечание: все размеры уточнять по месту. Изменения размеров согласовывать с разработчиками или руководителями проекта.
Чертеж является собственностью компании "Квадрим" и не может быть использован, скопирован или передан третьим лицам без разрешения компании "Квадрим".

 КВАДРИМ ООО «Квадрим» www.kvadrим.ru	Наименование проекта	Согласовано			Наименование чертежа			
	ЖК Город, Дмитровское шоссе, 107Ак3, 10 этаж	Заказчик		Масштаб	1:35	План электрики. Выключатели	Дизайнер	Вопилина А. К.
		Дата	02.09.2019	Лист	9		Проверил	Шутка В. Ю.
		Подпись		Листов	17		Принято отделом производства	

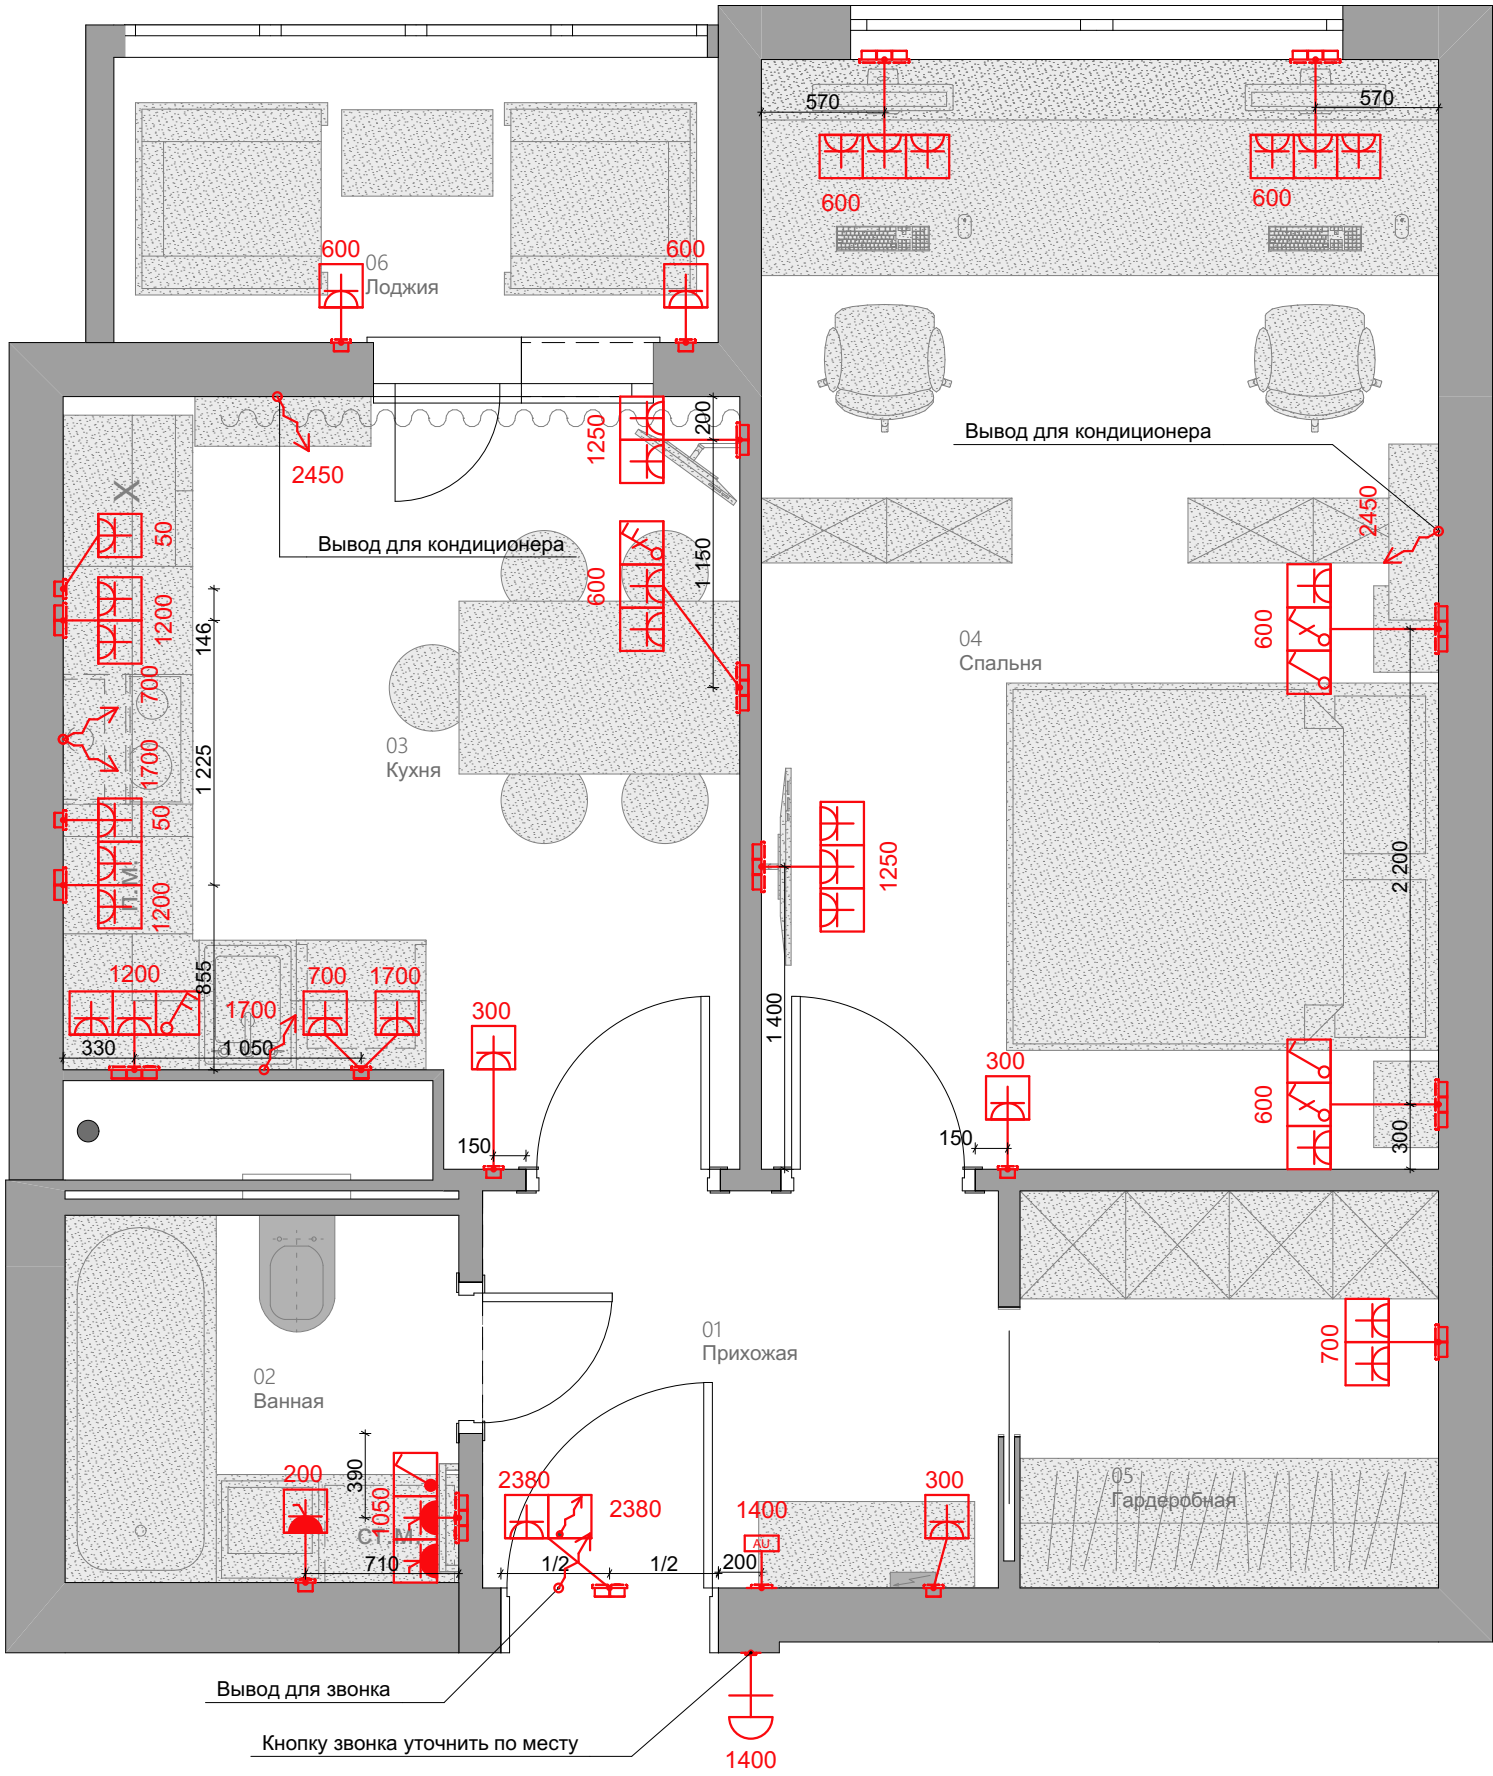

ПРИМЕЧАНИЕ И УСЛОВНЫЕ ОБОЗНАЧЕНИЯ

Розетка однополюсная (IP20)

Розетка влагоустойчивая однополюсная с крышкой (IP44)

Розетка сети интернет

Электровывод

Аудиодомофон

Звонок

Электрощиток

Детализированный проект выполняется отдельно.

Проводку вести скрытым способом в гофрах.

Все розетки и выключатель привязываются по центру блока.

ВСЕ РАЗМЕРЫ ДАНЫ С УЧЕТОМ ЧИСТОВОЙ ОТДЕЛКИ.

Розетки выполнить на высоте 300 мм от чистого пола по центру блока (за исключением высот указанных отдельно)

ЭКСПЛИКАЦИЯ ПОМЕЩЕНИЙ

01 Прихожая	4,39
02 Ванная	3,10
03 Кухня	10,64
04 Спальня	16,10
05 Гардеробная	3,56
06 Лоджия	3,56
	41,35 м²

N

0

1


2

Наименование проекта		Согласовано		Наименование чертежа	
ЖК Город, Дмитровское шоссе, 107Ак3, 10 этаж		Заказчик		Масштаб	1:35
		Дата	02.09.2019	Лист	10
		Подпись		Листов	17

План электрики. Розетки

Дизайнер	Вопилина А. К.
Проверил	Шутка В. Ю.
Принято отделом производства	

Примечание: все размеры уточнять по месту. Изменения размеров согласовывать с разработчиками или руководителями проекта.
Чертеж является собственностью компании "Квадрим" и не может быть использован, скопирован или передан третьим лицам без разрешения компании "Квадрим".

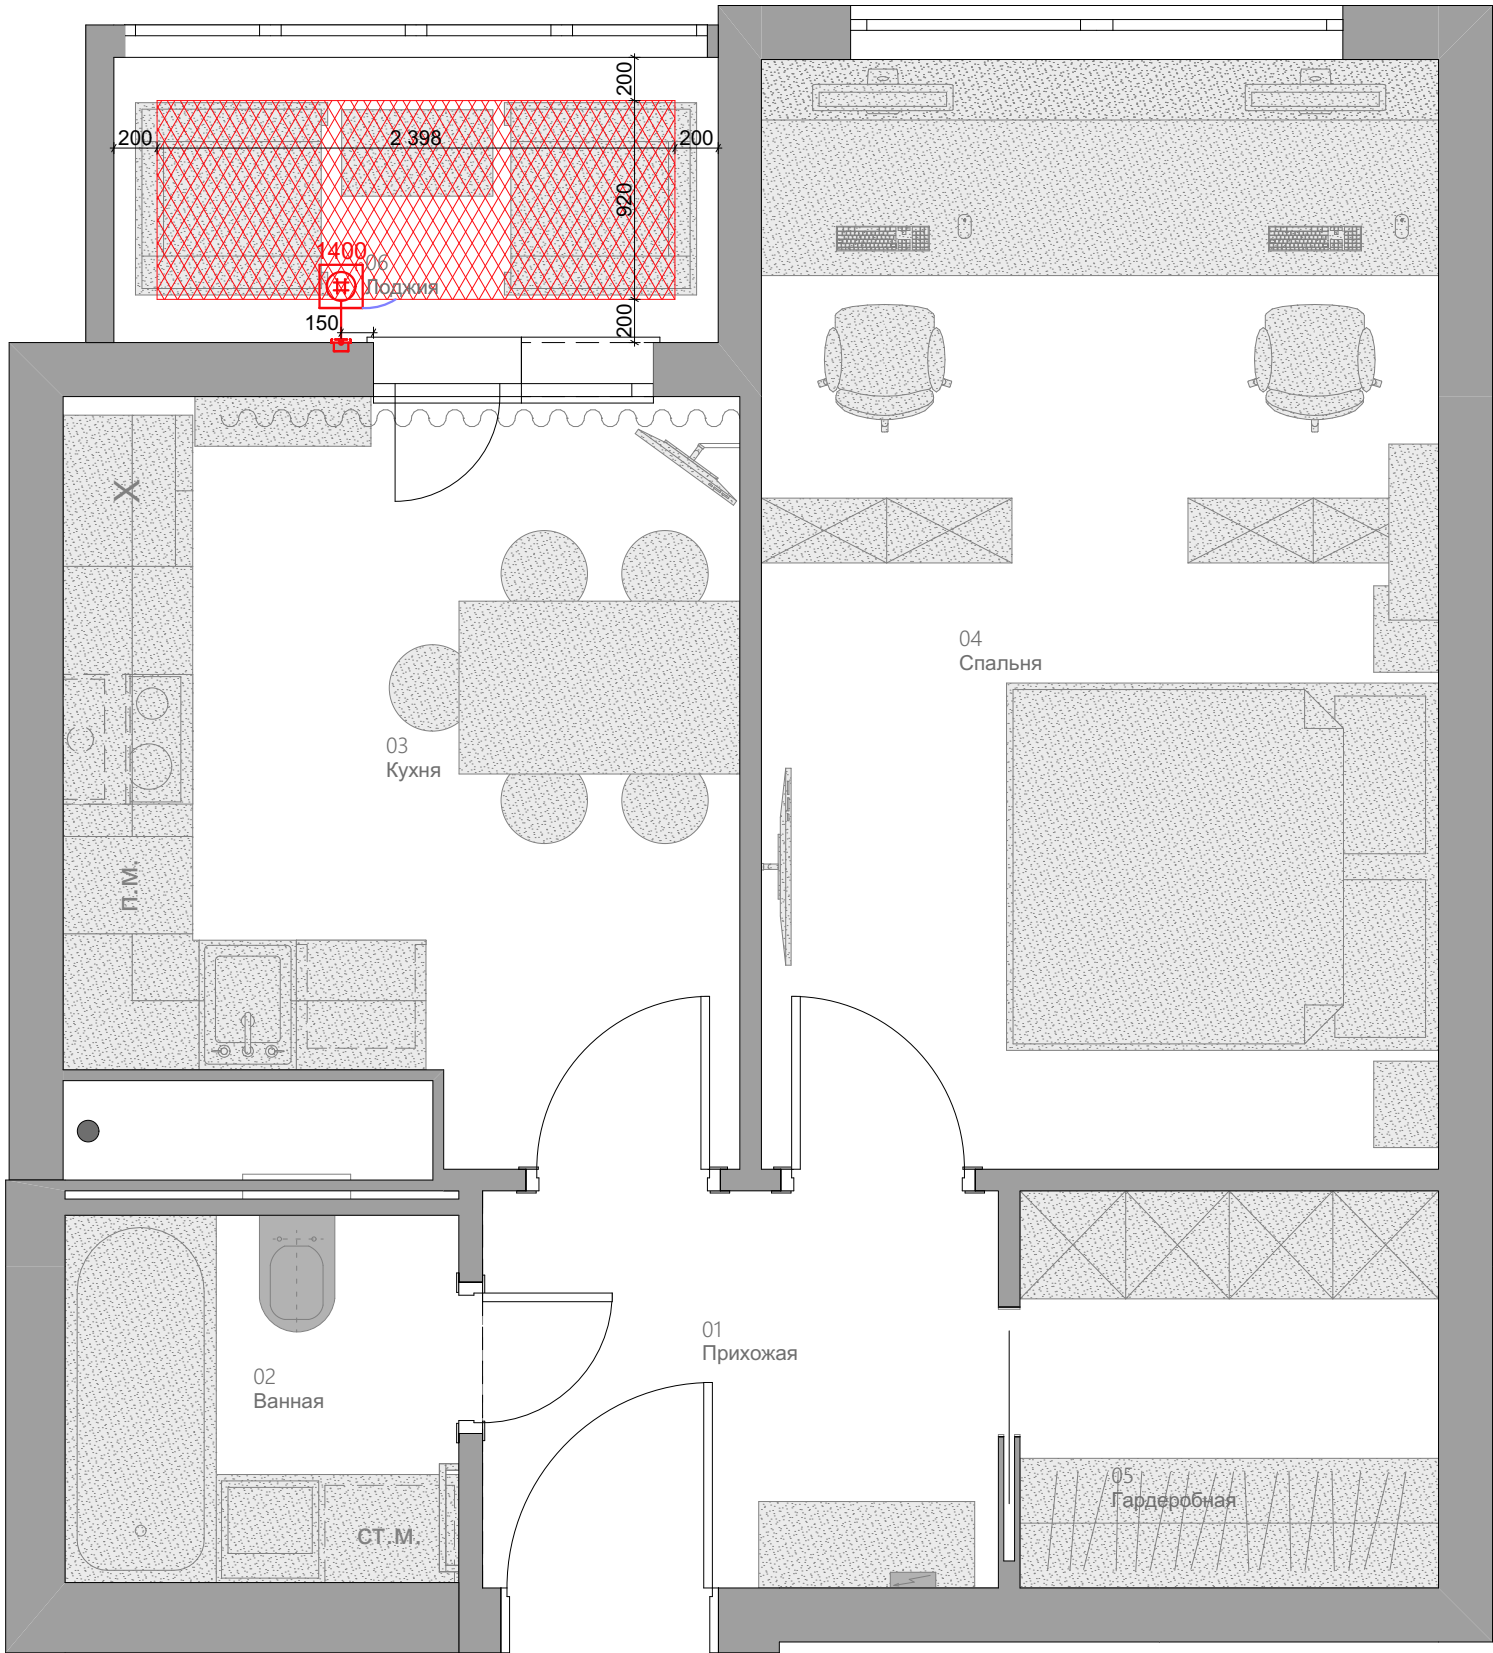

ПРИМЕЧАНИЕ И УСЛОВНЫЕ ОБОЗНАЧЕНИЯ

Электрощиток

Регулятор теплого пола

Подключение теплых полов

Теплый пол электрический
Монтируется на лоджии 2,2м2

Детализированный проект выполняется отдельно.

Регуляторы расположен на высоте 1400 мм от чистового пола.

Теплый пол разложен с учетом отступа от стен и мебели 150 мм.

Проводку вести скрытым способом в гофрах.

ВСЕ РАЗМЕРЫ ДАНЫ С УЧЕТОМ ЧИСТОВОЙ ОТДЕЛКИ.

ЭКСПЛИКАЦИЯ ПОМЕЩЕНИЙ

01	Прихожая	4,39
02	Ванная	3,10
03	Кухня	10,64
04	Спальня	16,10
05	Гардеробная	3,56
06	Лоджия	3,56
		41,35 м²




Примечание: все размеры уточнять по месту. Изменения размеров согласовывать с разработчиками или руководителями проекта.
Чертеж является собственностью компании "Квадрим" и не может быть использован, скопирован или передан третьим лицам без разрешения компании "Квадрим".


 КВАДРИМ ООО «Квадрим» www.kvadrin.ru	Наименование проекта	Согласовано				Наименование чертежа			
	ЖК Город, Дмитровское шоссе, 107Ак3, 10 этаж	Заказчик		Масштаб	1:35	План электрики. Теплые полы	Дизайнер	Вопилина А. К.	
		Дата	02.09.2019	Лист	11		Проверил	Шутка В. Ю.	
		Подпись		Листов	17		Принято отделом производства		

ПРИМЕЧАНИЕ И УСЛОВНЫЕ ОБОЗНАЧЕНИЯ											
Закупочная ведомость электромонтажных изделий											
№ п/п	Наименование					Количество					
	Вывод провода IP 20 Legrand Etika Антрацит					1 шт.					
	Выключатель двухклавишный проходной IP 20 Legrand Etika Антрацит					2 шт.					
	Выключатель двухклавишный IP 20 Legrand Etika Антрацит					2 шт.					
	Выключатель одноклавишный проходной IP 20 Legrand Etika Антрацит					3 шт.					
	Выключатель одноклавишный IP 20 Legrand Etika Антрацит					6 шт.					
	Выключатель одноклавишный IP 44 Legrand Etika Антрацит					1 шт.					
	Переключатель перекрестный IP 20 Legrand Etika Антрацит					1 шт.					
	Розетка с заземлением IP 20 Legrand Etika Антрацит					33 шт.					
	Розетка с крышкой IP 44 Legrand Etika Антрацит					3 шт.					
	Терморегулятор теплого пола IP 20 Теплолюкс 510 механическийБелый					1 шт.					
	Рамка горизонтальная x1 Legrand Etika Антрацит					16 шт.					
	Рамка горизонтальная x1 Теплолюкс 510 механическийБелый					1 шт.					
	Рамка горизонтальная x2 Legrand Etika Антрацит					6 шт.					
	Рамка горизонтальная x3 Legrand Etika Антрацит					8 шт.					
	Подрозетник					53 шт.					
Детализированный проект выполняется отдельно. Регуляторы расположен на высоте 900 мм от чистового пола. Теплый пол разложен с учетом отступа от стен и мебели 150 мм. Проводку вести скрытым способом в гофраx. ВСЕ РАЗМЕРЫ ДАНЫ С УЧЕТОМ ЧИСТОВОЙ ОТДЕЛКИ.											
ЭКСПЛИКАЦИЯ ПОМЕЩЕНИЙ 01 Прихожая4,39 02 Ванная3,10 03 Кухня10,64 04 Спальня16,10 05 Гардеробная3,56 06 Лоджия3,56 41,35 м²											
Примечание: все размеры уточнять по месту. Изменения размеров согласовывать с разработчиками или руководителями проекта. Чертеж является собственностью компании "Квадрим" и не может быть использован, скопирован или передан третьим лицам без разрешения компании "Квадрим". N 0 1 2											
КВАДРИМ ООО «Квадрим»www.kvadrим.ru	Наименование проекта			Согласовано		Наименование чертежа					
	ЖК Город, Дмитровское шоссе, 107Ак3, 10 этаж			Заказчик		Масштаб	1:35	Спецификация электро вставок	Дизайнер	Вопилина А. К.	
				Дата	02.09.2019	Лист	13		Проверил	Шутка В. Ю.	
				Подпись		Листов	17		Принято отделом производства		


Стыковка напольного плитнуса

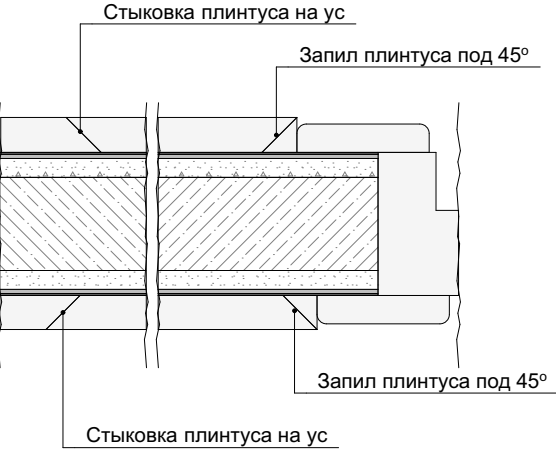

Заделка стыков ГКЛ с заводской кромкой

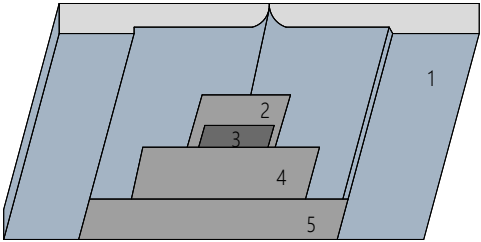


- 1- Гипсовая строительная плита
- 2- Основной слой шпаклевки
- 3 - Армирующая лента
- 4- Накрывочный слой шпаклевки
- 5 - Выравнивающий слой шпаклевки

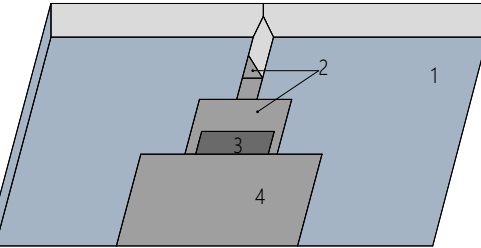


- 1- Гипсовая строительная плита
- 2- Основной и накрывочный слой шпаклевки
- 3 - Армирующая лента
- 4- Выравнивающий слой шпаклевки


Покраска\Обои	1 мм
Грунтовка	
Шпаклевка	2-3 мм
Грунтовка	
Штукатурка	10 мм
Грунтовка	
Несущая стена	

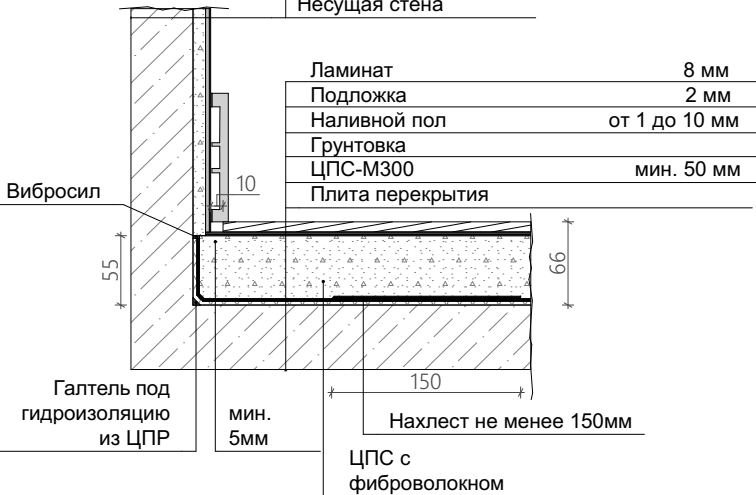


Плитка	8 мм
Плиточный клей	от 3 до 6 мм
Обмазочная\	
Оклеечная гидроизоляция в 2 слоя	2 мм
Наливной пол	от 1 до 10 мм
ЦПС-М300	мин. 50 мм
Плита перекрытия	

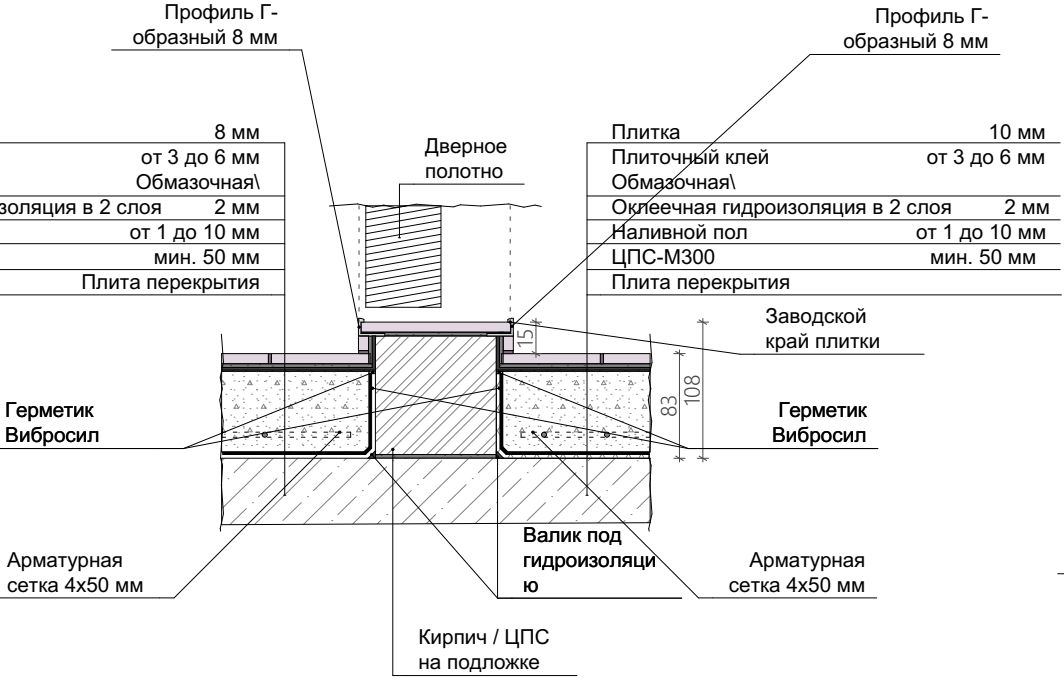

Ламинат	8 мм
Подложка	3 мм
Наливной пол	1-3 мм
Стяжка	
Плита перекрытия	

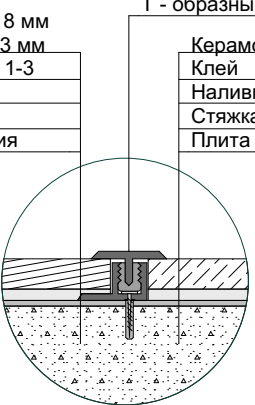

Ламинат	8 мм
Подложка	2 мм
Наливной пол	от 10 до 25 мм
Плита перекрытия	

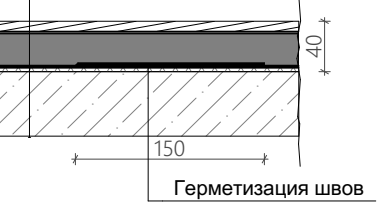


Покраска\Обои	1 мм
Грунтовка	
Шпаклевка	2-3 мм
Грунтовка	
Штукатурка	10 мм
Грунтовка	
Несущая стена	






Т - образный профиль 20 мм

Керамогранит	10 мм
Клей	3 мм
Наливной пол	1 мм
Стяжка	
Плита перекрытия	

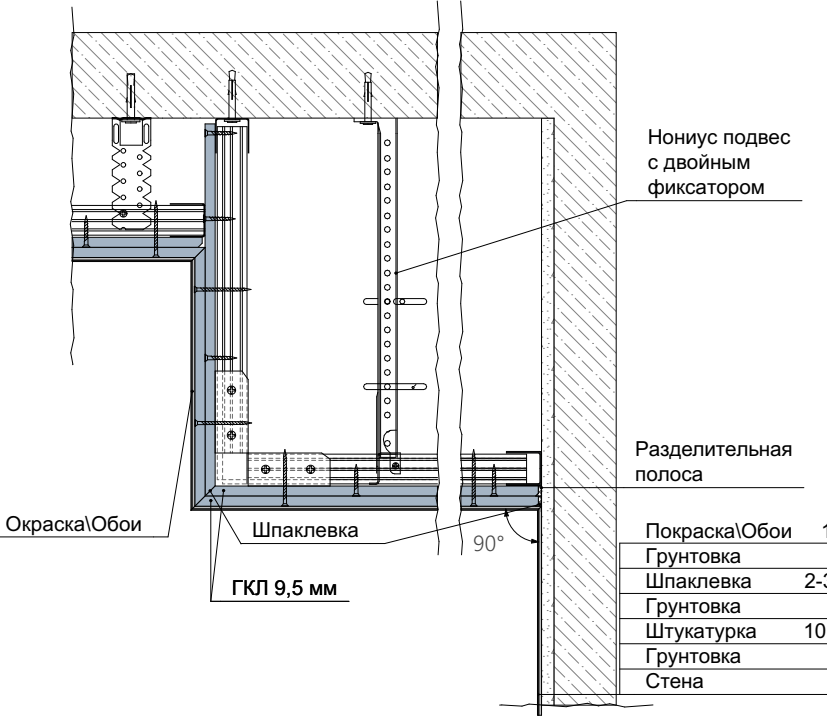


Примечание: все размеры уточнять по месту. Изменения размеров согласовывать с разработчиками или руководителями проекта. Чертеж является собственностью компании "Квадри" и не может быть использован, скопирован или передан третьим лицам без разрешения компании "Квадри".

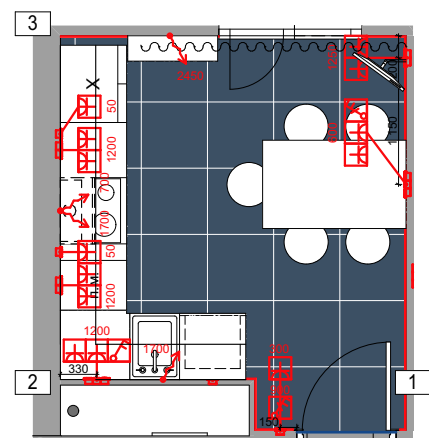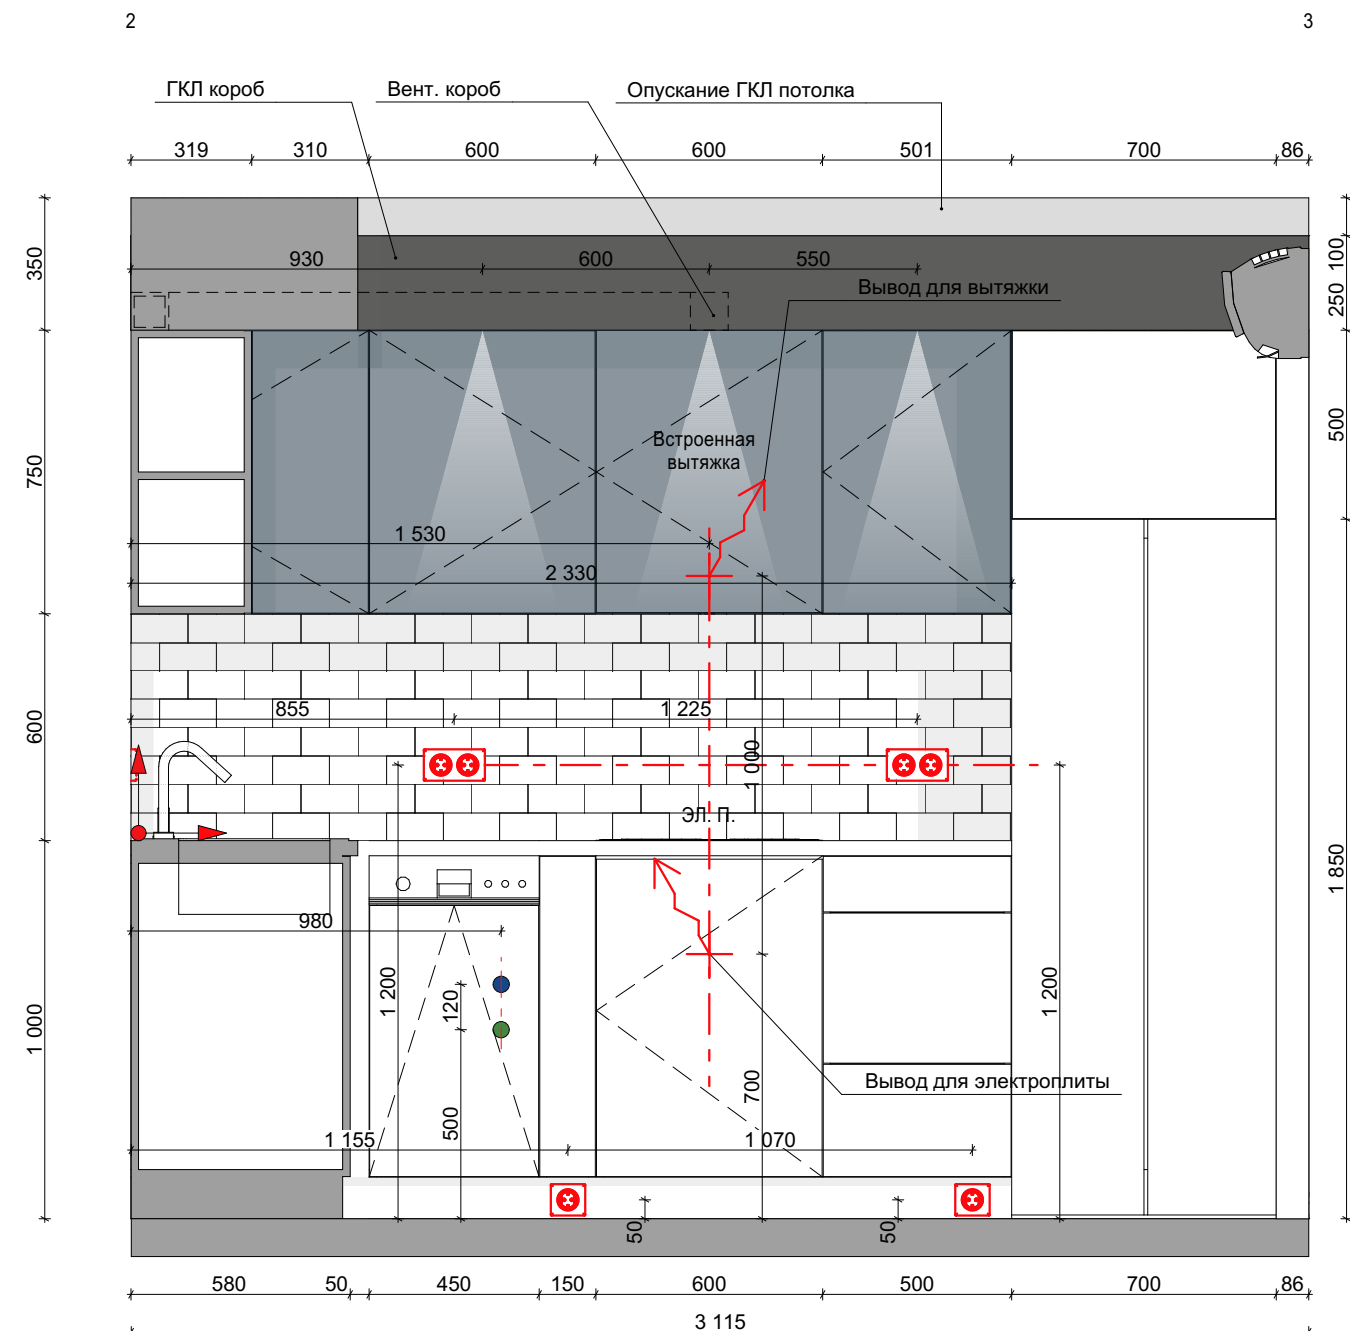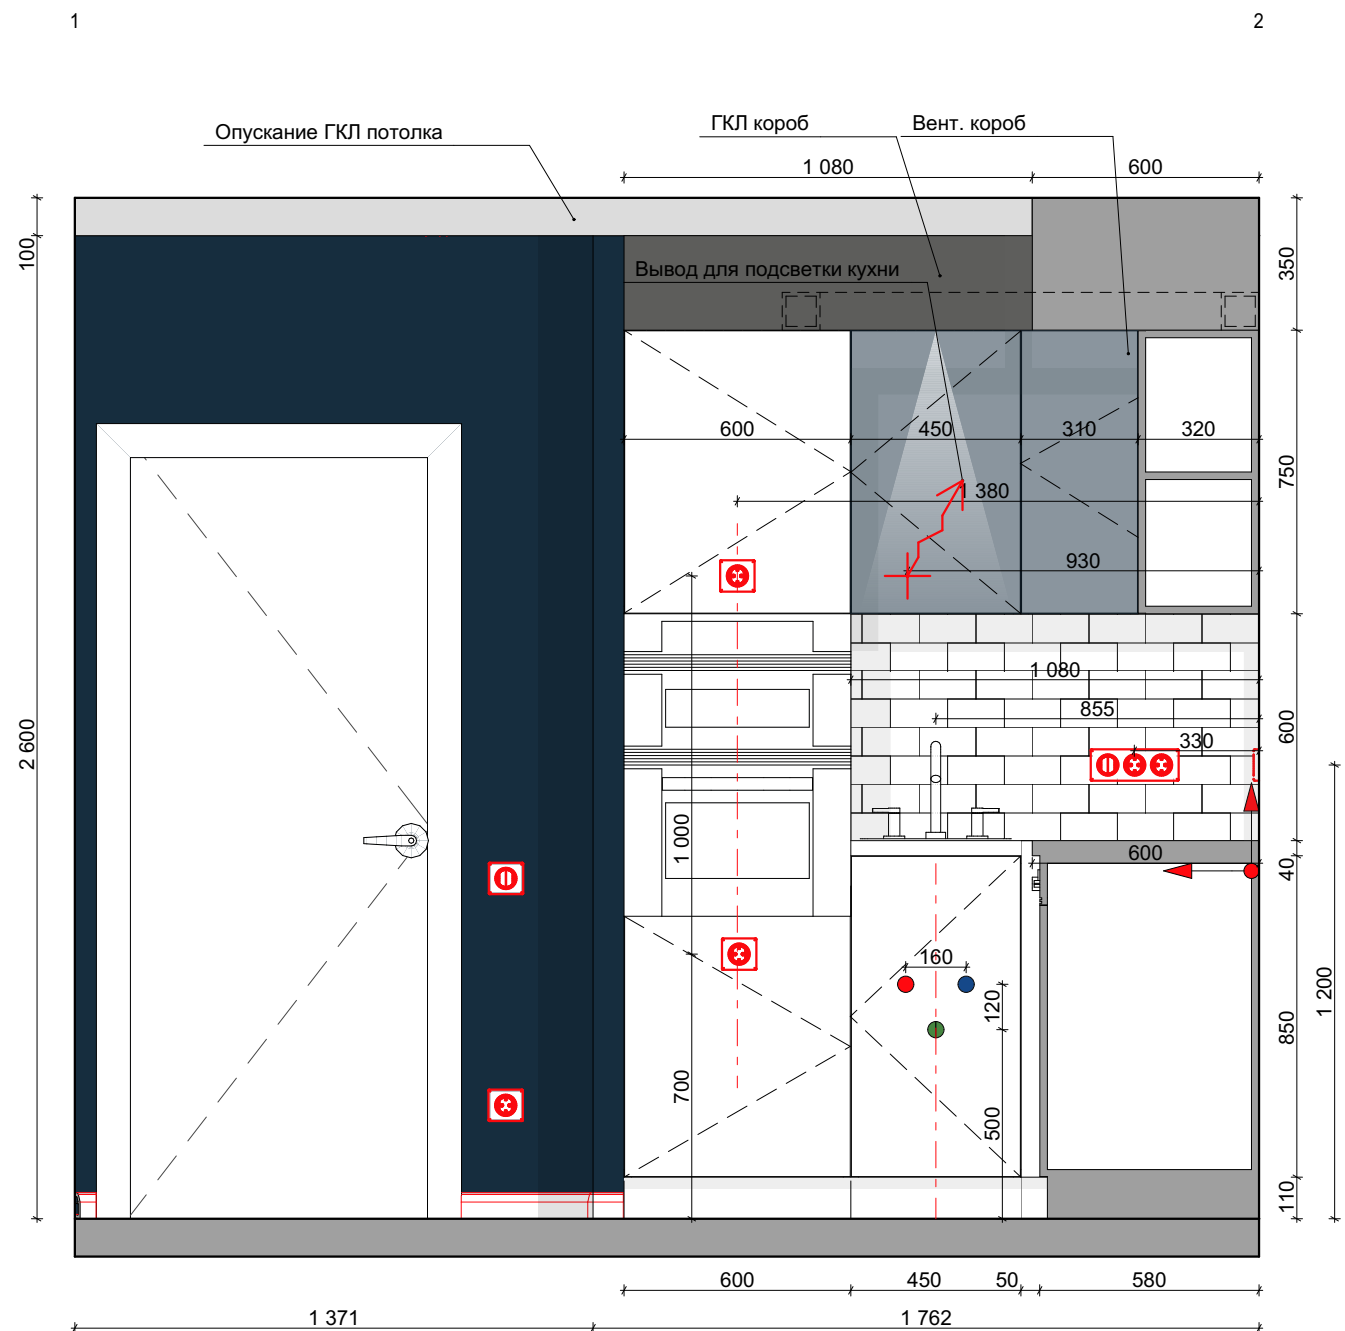


Условные обозначения

- Вывод горячей воды
- Вывод холодной воды
- Вывод канализации (Ø50-32мм)

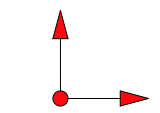

Точка и направление раскладки плитки

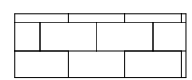


CAS BISELADO NEW SINGLE BLANCO 7,5X15
2,2м2


Примечание: все размеры уточнять по месту. Изменения размеров согласовывать с разработчиками или руководителями проекта. Чертеж является собственностью компании "Квадрим" и не может быть использован, скопирован или передан третьим лицам без разрешения компании "Квадрим".

 КВАДРИМ ООО «Квадрим» www.kvadrin.ru	Наименование проекта	Согласовано				Наименование чертежа			
	ЖК Город, Дмитровское шоссе, 107Ак3, 10 этаж	Заказчик		Масштаб	1:20	Развертки по стенам. Кухня	Дизайнер	Вопилина А. К.	
		Дата	02.09.2019	Лист	15		Проверил	Шутка В. Ю.	
		Подпись		Листов	17		Принято отделом производства		


Continental Ванна чугунная 170х70, без п/ск покрытия

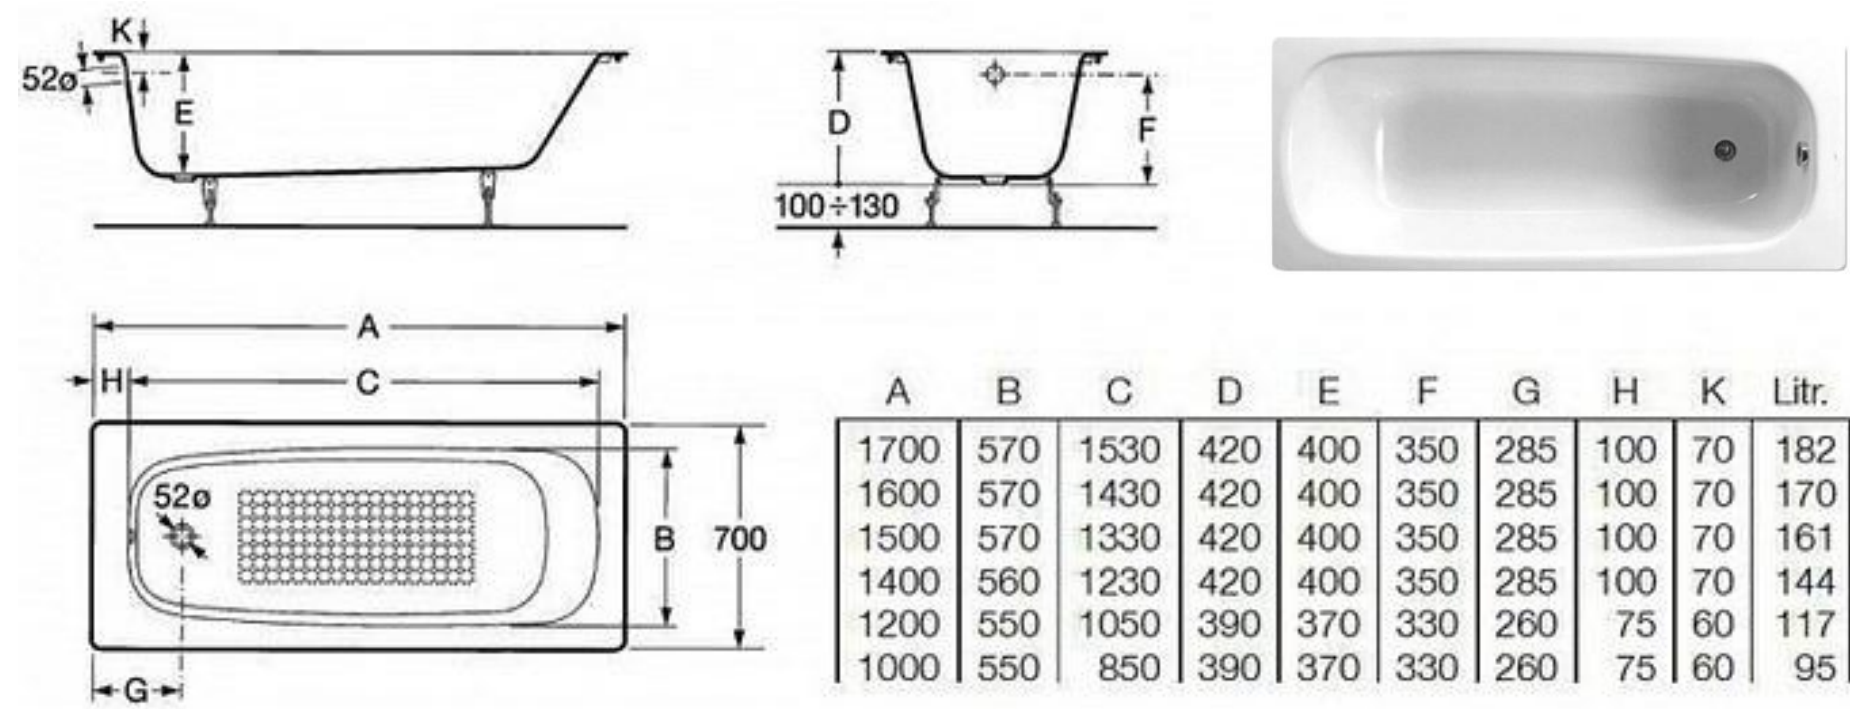

Комплект Geberit Duofix 458.124.21.1 UP100 для подвесного унитаза, H112, с клавишей Delta 21 (хром глянец)

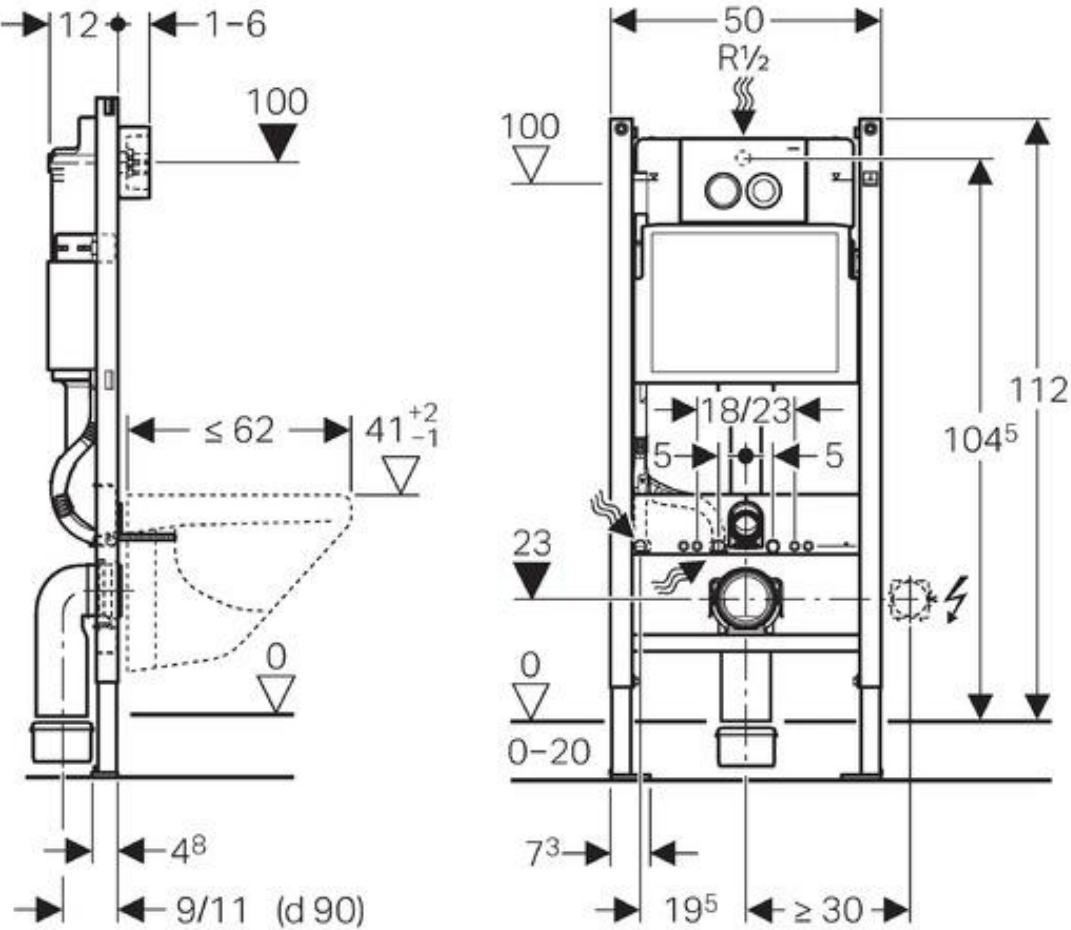

Унитаз подвесной Rosa Gap 346477000

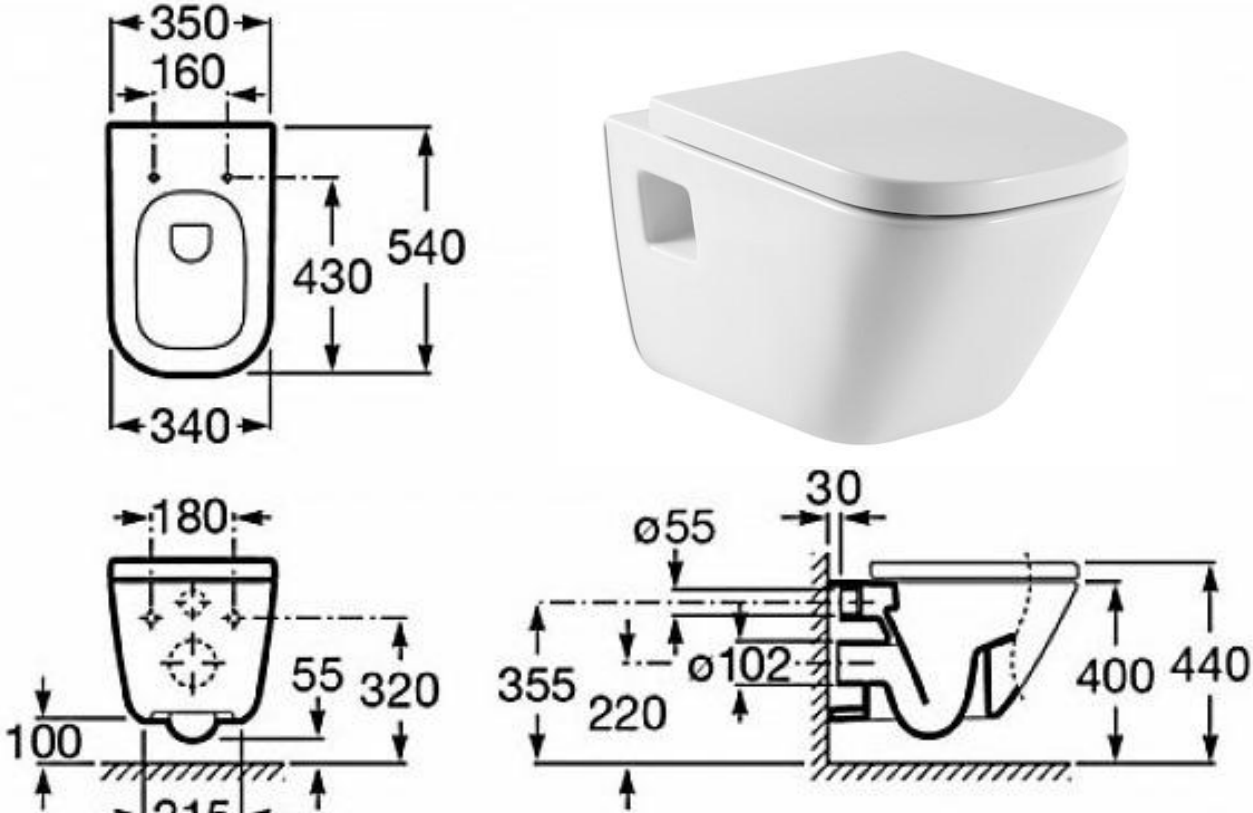

Примечание: все размеры уточнять по месту. Изменения размеров согласовывать с разработчиками или руководителями проекта. Чертеж является собственностью компании "Квадрим" и не может быть использован, скопирован или передан третьим лицам без разрешения компании "Квадрим".