



Дизайн-проект
интерьера квартиры

Адрес: г.Москва, Международная улица, вл15


Дизайнер: Вopiлина А. К.

1 ВЕДОМОСТЬ ЧЕРТЕЖЕЙ ПЛАНЫ	
№ ЛИСТА	НАЗВАНИЕ ЧЕРТЕЖА
1	Обмерный план
2	Планировочное решение
3	План монтажа
4	План напольных покрытий
5	План отделки стен
6	План отделки потолка
7	План электрики. Освещения
8	План электрики. Выключатели
9	План электрики. Розетки
10	Узлы используемые в проекте

2 ВЕДОМОСТЬ ЧЕРТЕЖЕЙ РАЗВЕРТКИ	
№ ЛИСТА	НАЗВАНИЕ ЧЕРТЕЖА
11	Развертки по стенам. Кухня\СУ
12	Развертки по стенам. Ванная
13	Техническая документация сантехники

Примечание: все размеры уточнять по месту. Изменения размеров согласовывать с разработчиками или руководителями проекта.
Чертеж является собственностью компании "Квадрим" и не может быть использован, скопирован или передан третьим лицам без разрешения компании "Квадрим".

 КВАДРИМ ООО «Квадрим» www.kvadrim.ru	Наименование проекта	Согласовано				Наименование чертежа			
	г.Москва, Международная улица, вл15	Заказчик				Ведомость чертежей	Дизайнер	Вопилина А. К.	
		Дата	02.09.2019	Лист			Проверил	Шутка В.Ю.	
		Подпись		Листов	13		Принято отделом производства		

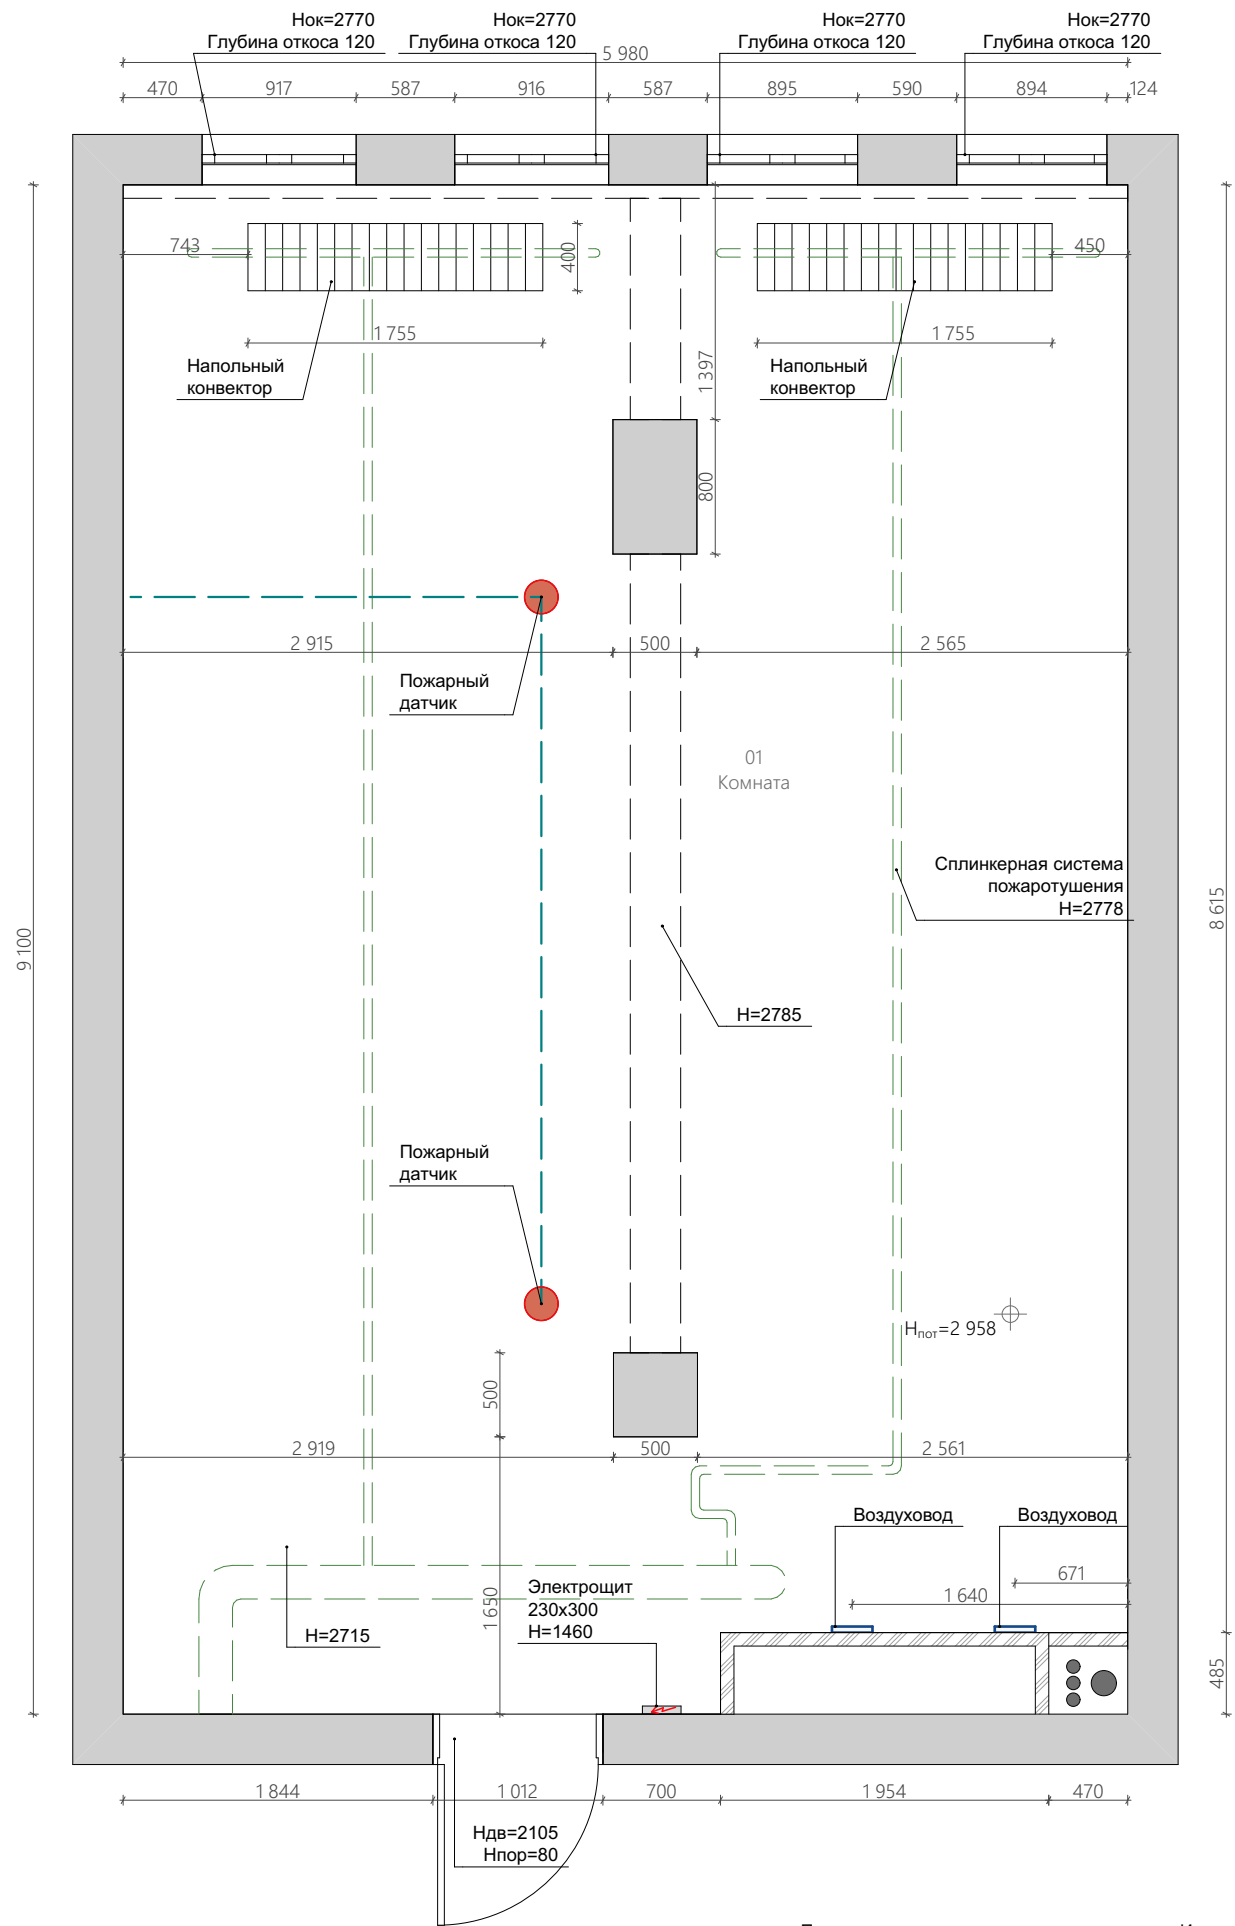

Примечание: все размеры уточнять по месту. Изменения размеров согласовывать с разработчиками или руководителями проекта.
Чертеж является собственностью компании "Квадрим" и не может быть использован, скопирован или передан третьим лицам без разрешения компании "Квадрим".

ПРИМЕЧАНИЕ И УСЛОВНЫЕ ОБОЗНАЧЕНИЯ

- Пеноблок 75 мм
- Пазогребневый блок
- Электрощиток
- Н_{пот}=2 735 Отметка высоты потолка
- 01 Номер
Прихожая Название помещения

Обмеры производились в помещении без декоративной отделки всех поверхностей.

За нулевую отметку принята отметка чернового пола.


Здание монолитно-блочное.


Год постройки 2018.

Лифты присутствуют.

ЭКСПЛИКАЦИЯ ПОМЕЩЕНИЙ

01	Комната	52,59
		52,59 м²

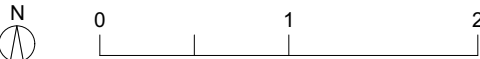

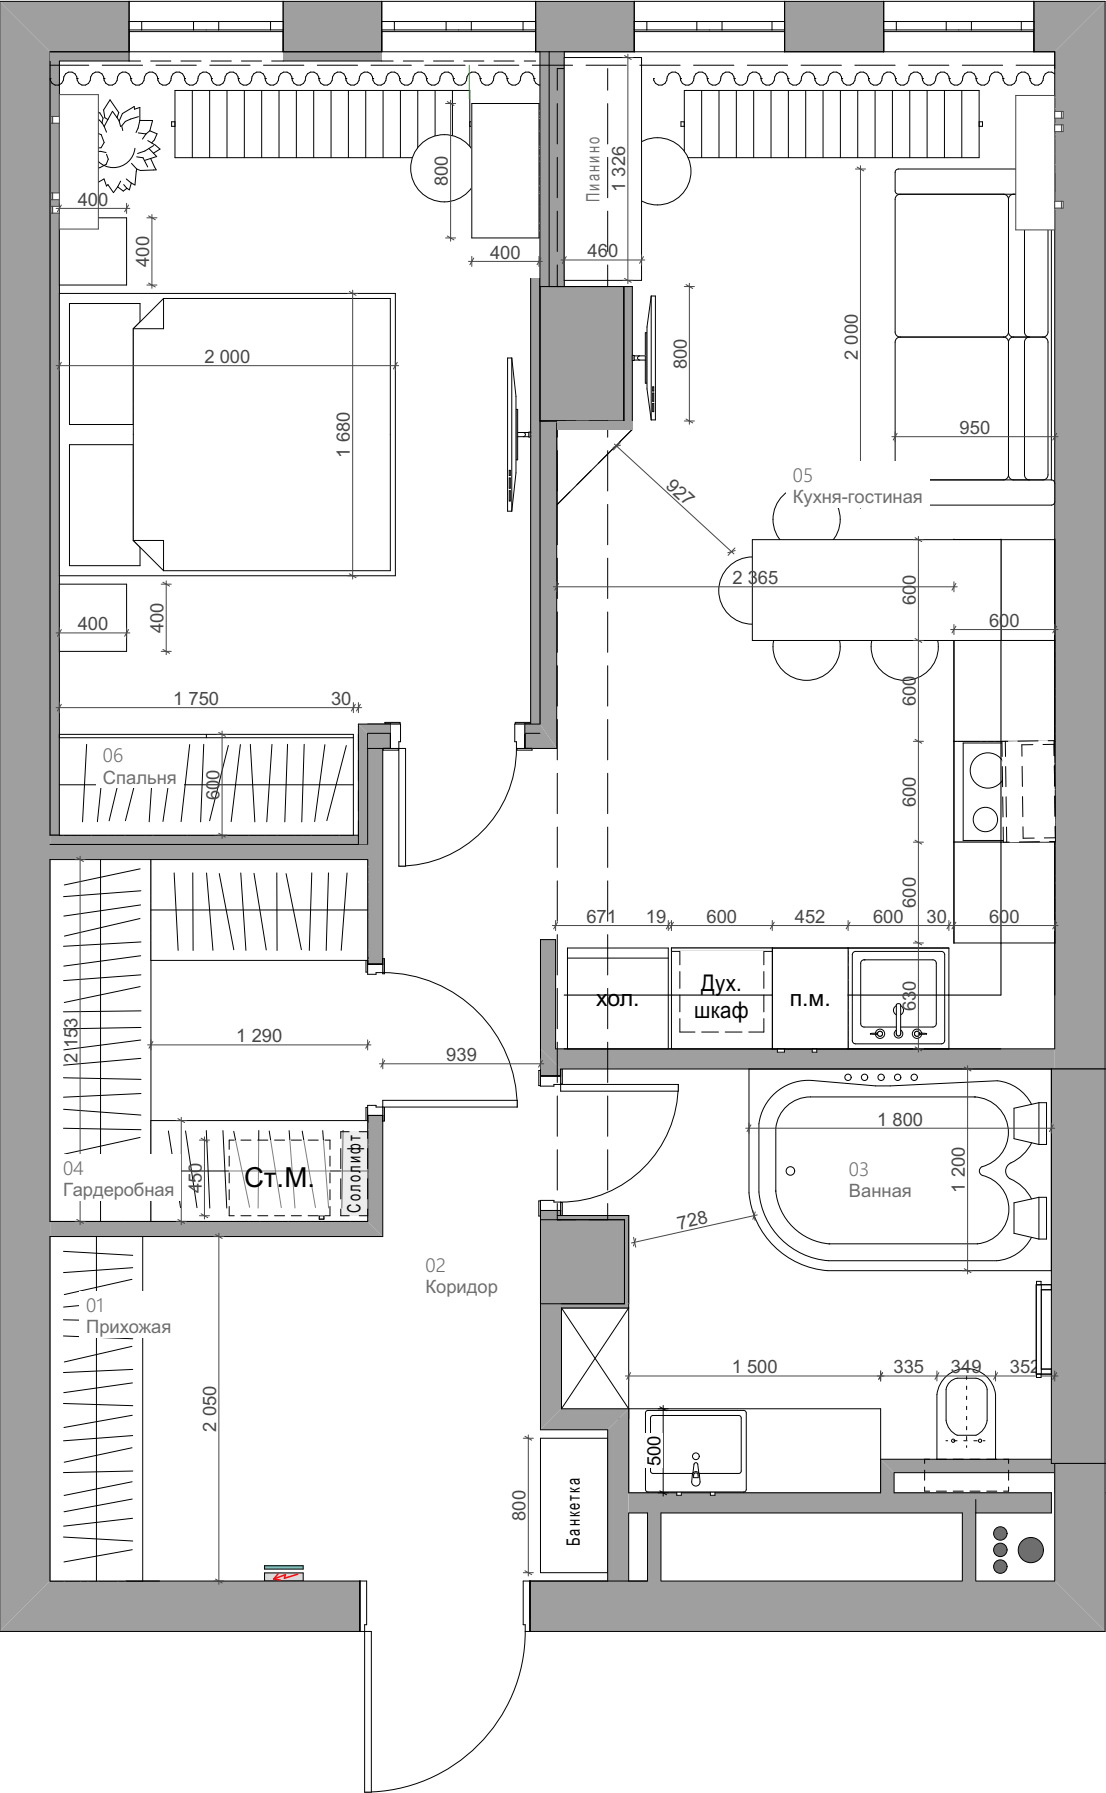

Примечание: все размеры уточнять по месту. Изменения размеров согласовывать с разработчиками или руководителями проекта.
Чертеж является собственностью компании "Квадрим" и не может быть использован, скопирован или передан третьим лицам без разрешения компании "Квадрим".

ПРИМЕЧАНИЕ И УСЛОВНЫЕ ОБОЗНАЧЕНИЯ

- Стены и перегородки
- 01

Прихожая

Номер

Название помещения

Все размеры указаны без учета выравнивания, штукатурки и отделки стен помещений.

Чертежи разработаны по черновым размерам помещения. Учесть корректировку после проведения работ по выравниванию стен и чистовой отделки.


При покупке мебели и заказа встроенной мебели произвести замер после чистовой отделки помещений. Замер производится производителем мебели.


Сантехническое оборудование устанавливается в соответствии с тех. картами подключения воды.


Для монтажа слива конденсата от сплит системы в канализацию предусмотреть установку плоского сифона.

ЭКСПЛИКАЦИЯ ПОМЕЩЕНИЙ

01	Прихожая	6,34
02	Коридор	2,72
03	Ванная	6,75
04	Гардеробная	4,07
05	Кухня-гостиная	17,15
06	Спальня	12,39
		49,42 м²

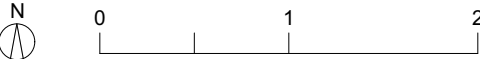

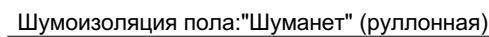


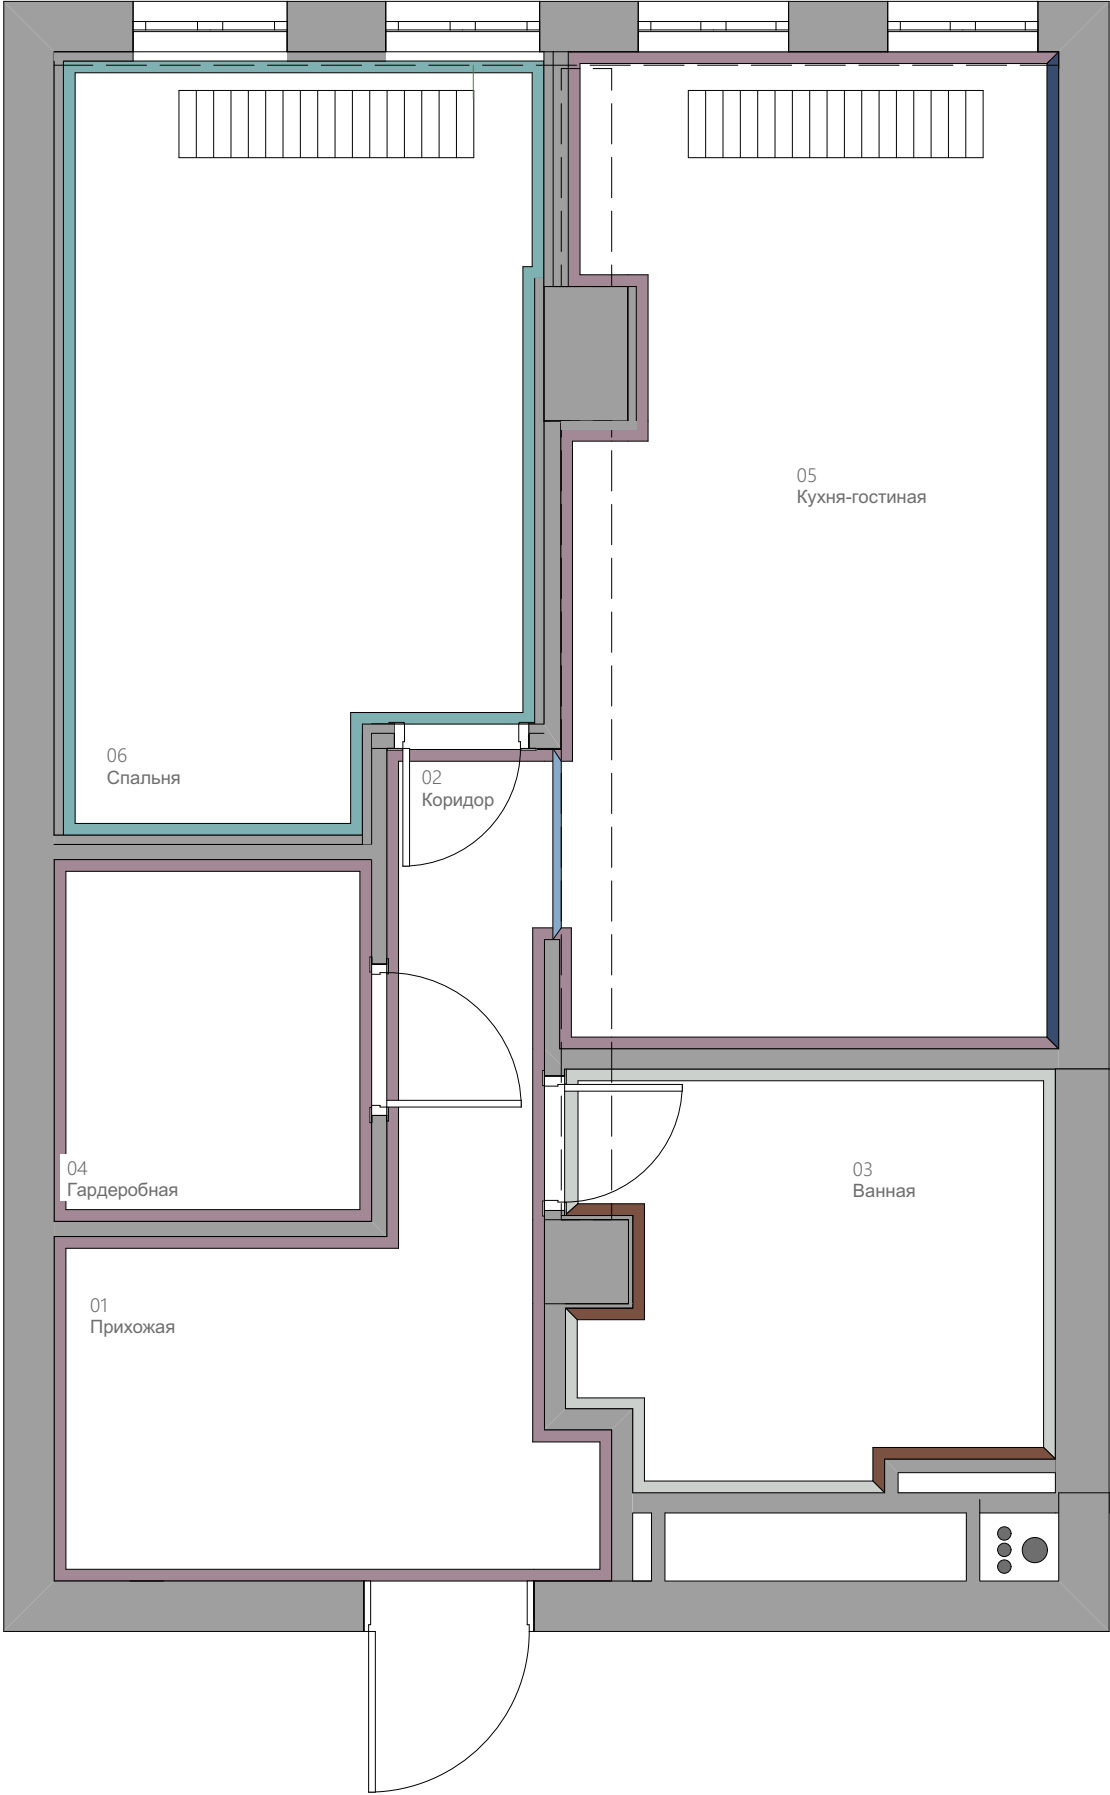

ПРИМЕЧАНИЕ И УСЛОВНЫЕ ОБОЗНАЧЕНИЯ	
	Покраска San Marco 060Y, 101,3м2
	Покраска San Marco 036 Y 42,2м2
	Покраска San Marco 172 Y 19,8м2
	Плитка вразбежку Kerama Marazzi Плитка Граньяно белый 7,4х15
	Керамогранит ESTIMA / BRIGANTINA BG 01 15х60
	Покраска балки, цвет белый, некопированный


ВСЕ РАЗМЕРЫ ДАНЫ ОТ УРОВНЯ ЧИСТОГО ПОЛА.
ВСЕ ПЛОЩАДИ ПОКРЫТИЙ ДАНЫ БЕЗ УЧЕТА ЗАПАСА. ПОКРАСКА ДАНА В 1 СЛОЙ.

ЭКСПЛИКАЦИЯ ПОМЕЩЕНИЙ		
01	Прихожая	6,34
02	Коридор	2,72
03	Ванная	6,75
04	Гардеробная	4,07
05	Кухня-гостиная	17,15
06	Спальня	12,39
		49,42 м²

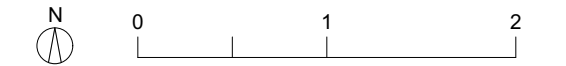

Примечание: все размеры уточнять по месту. Изменения размеров согласовывать с разработчиками или руководителями проекта.
Чертеж является собственностью компании "Квадрим" и не может быть использован, скопирован или передан третьим лицам без разрешения компании "Квадрим".

 КВАДРИМ ООО «Квадрим» www.kvadrin.ru	Наименование проекта	Согласовано				Наименование чертежа			
	г.Москва, Международная улица, вл15	Заказчик		Масштаб	1:45	План отделки стен	Дизайнер	Вопилина А. К.	
		Дата	02.09.2019	Лист	5		Проверил	Шутка В.Ю.	
		Подпись		Листов	13		Принято отделом производства		

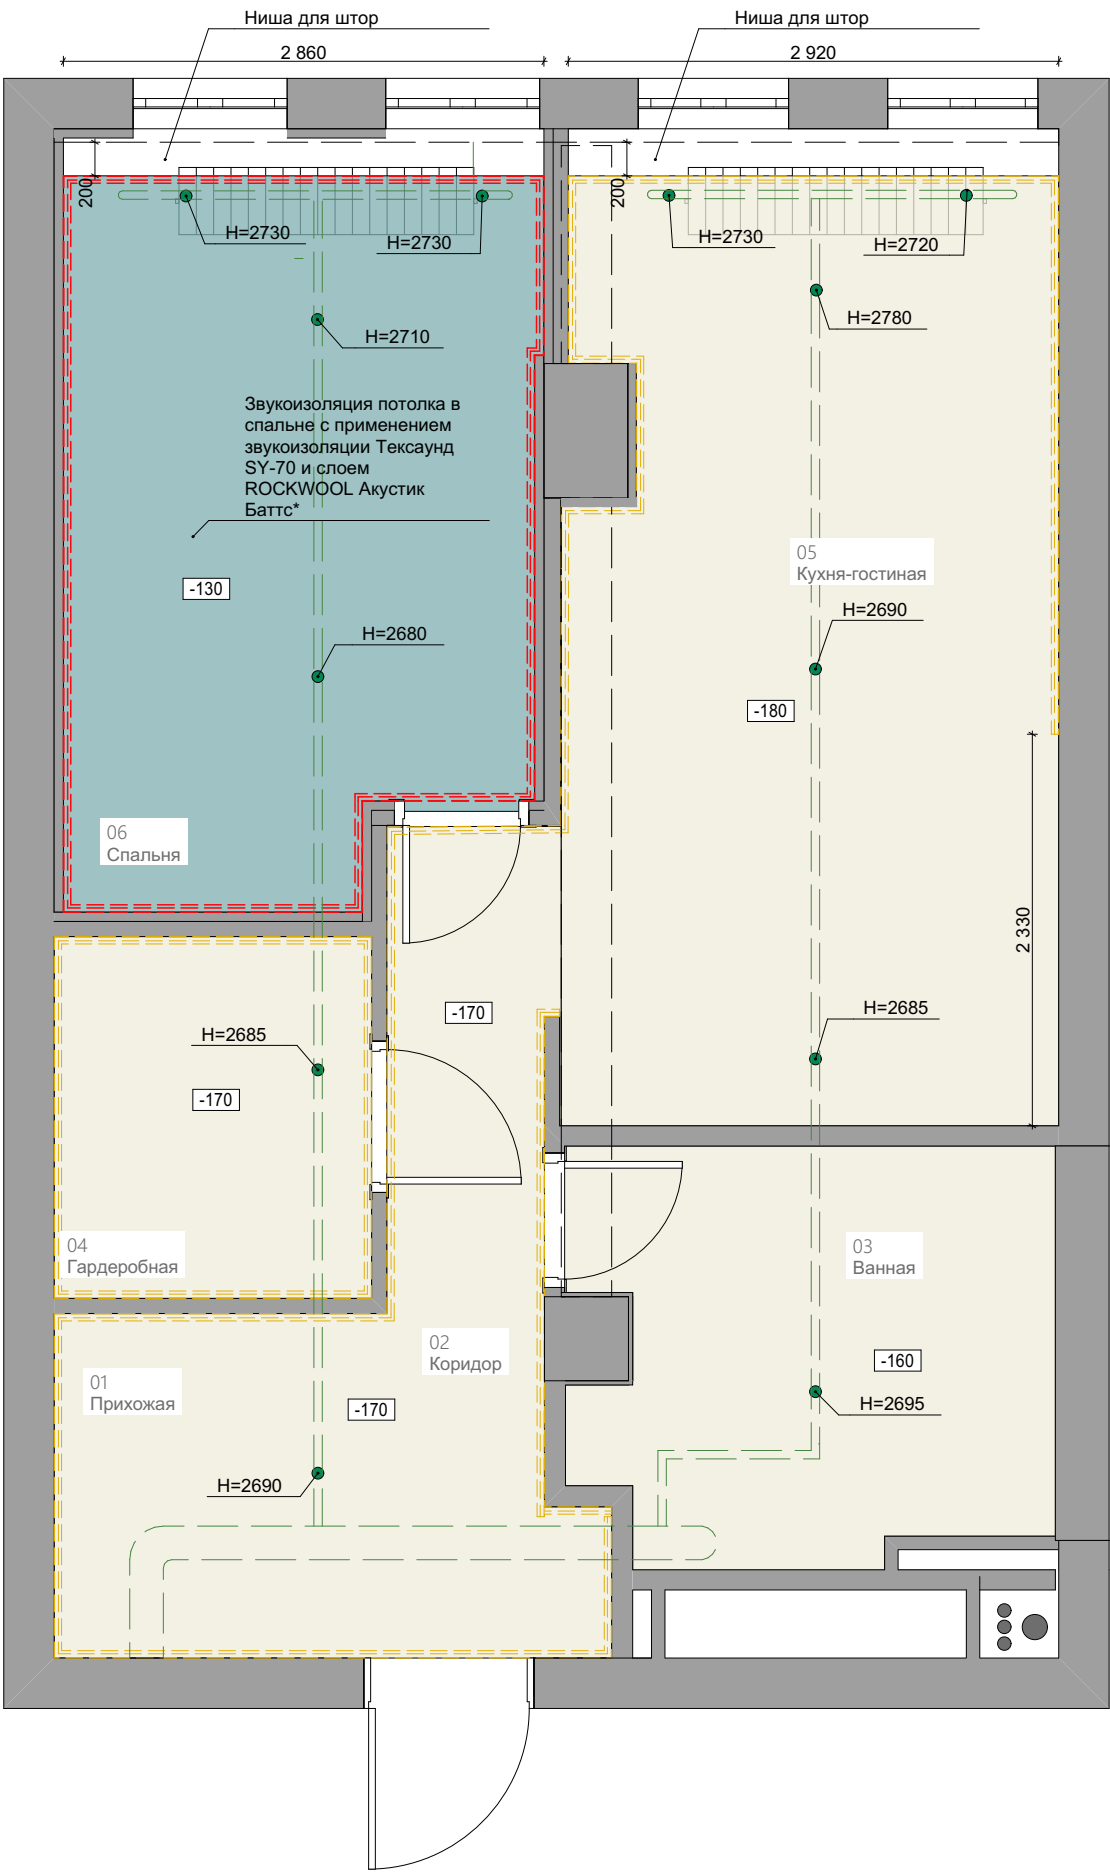

Примечание: все размеры уточнять по месту. Изменения размеров согласовывать с разработчиками или руководителями проекта.
Чертеж является собственностью компании "Квадрим" и не может быть использован, скопирован или передан третьим лицам без разрешения компании "Квадрим".

ПРИМЕЧАНИЕ И УСЛОВНЫЕ ОБОЗНАЧЕНИЯ

- Подвесной потолок из ГКЛ под покраску белый
- Натяжной белый матовый потолок. Опускание -100мм
- + 3 000 Высота потолка от чистого пола
- 01
Прихожая
Номер
Название помещения
- Карниз Orac decor CX109
цвет белый
40м2
- Карниз Orac decor CX127
цвет белый
15,4м2
- Спринклер. Отметка высоты на плане
указана от черного пола

На плане потолков за отм. 0,000 принять низ плиты перекрытия.

Чертежи разработаны по черновым размерам помещения.

Учесть корректировку размеров после проведения работ по выравниванию стен.

Все размеры по стенам даны без учета выравнивания и штукатурки стен.

Уточнить все отметки с учетом ревизии, существующей стяжки пола и определения нулевой отметки.

Все габаритные размеры проверять по месту, данные размеры - руководство к действию.

Под натяжным потолком следует предусмотреть закладные для последующего монтажа источников основного света.

Карниз во всех помещениях покрашен в цвет потолка.

Отметкой чистого пола является финишное покрытие.

Дверные и оконные откосы штукатурятся.


ВСЕ РАЗМЕРЫ ДАНЫ ОТ УРОВНЯ ЧИСТОГО ПОЛА.

ВЕДОМОСТЬ ОТДЕЛКИ ПОТОЛКОВ


Наименование	Площадь
ГКЛ	11,74
Натяжной белый матовый потолок	36,33
	48,07 м²

ЭКСПЛИКАЦИЯ ПОМЕЩЕНИЙ

01	Прихожая	6,34
02	Коридор	2,72
03	Ванная	6,75
04	Гардеробная	4,07
05	Кухня-гостиная	17,15
06	Спальня	12,39
		49,42 м²

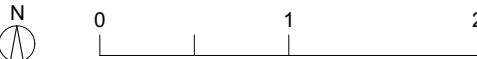


Карниз Orac decor CX127

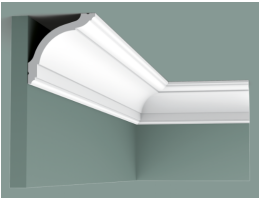

Карниз Orac decor CX109



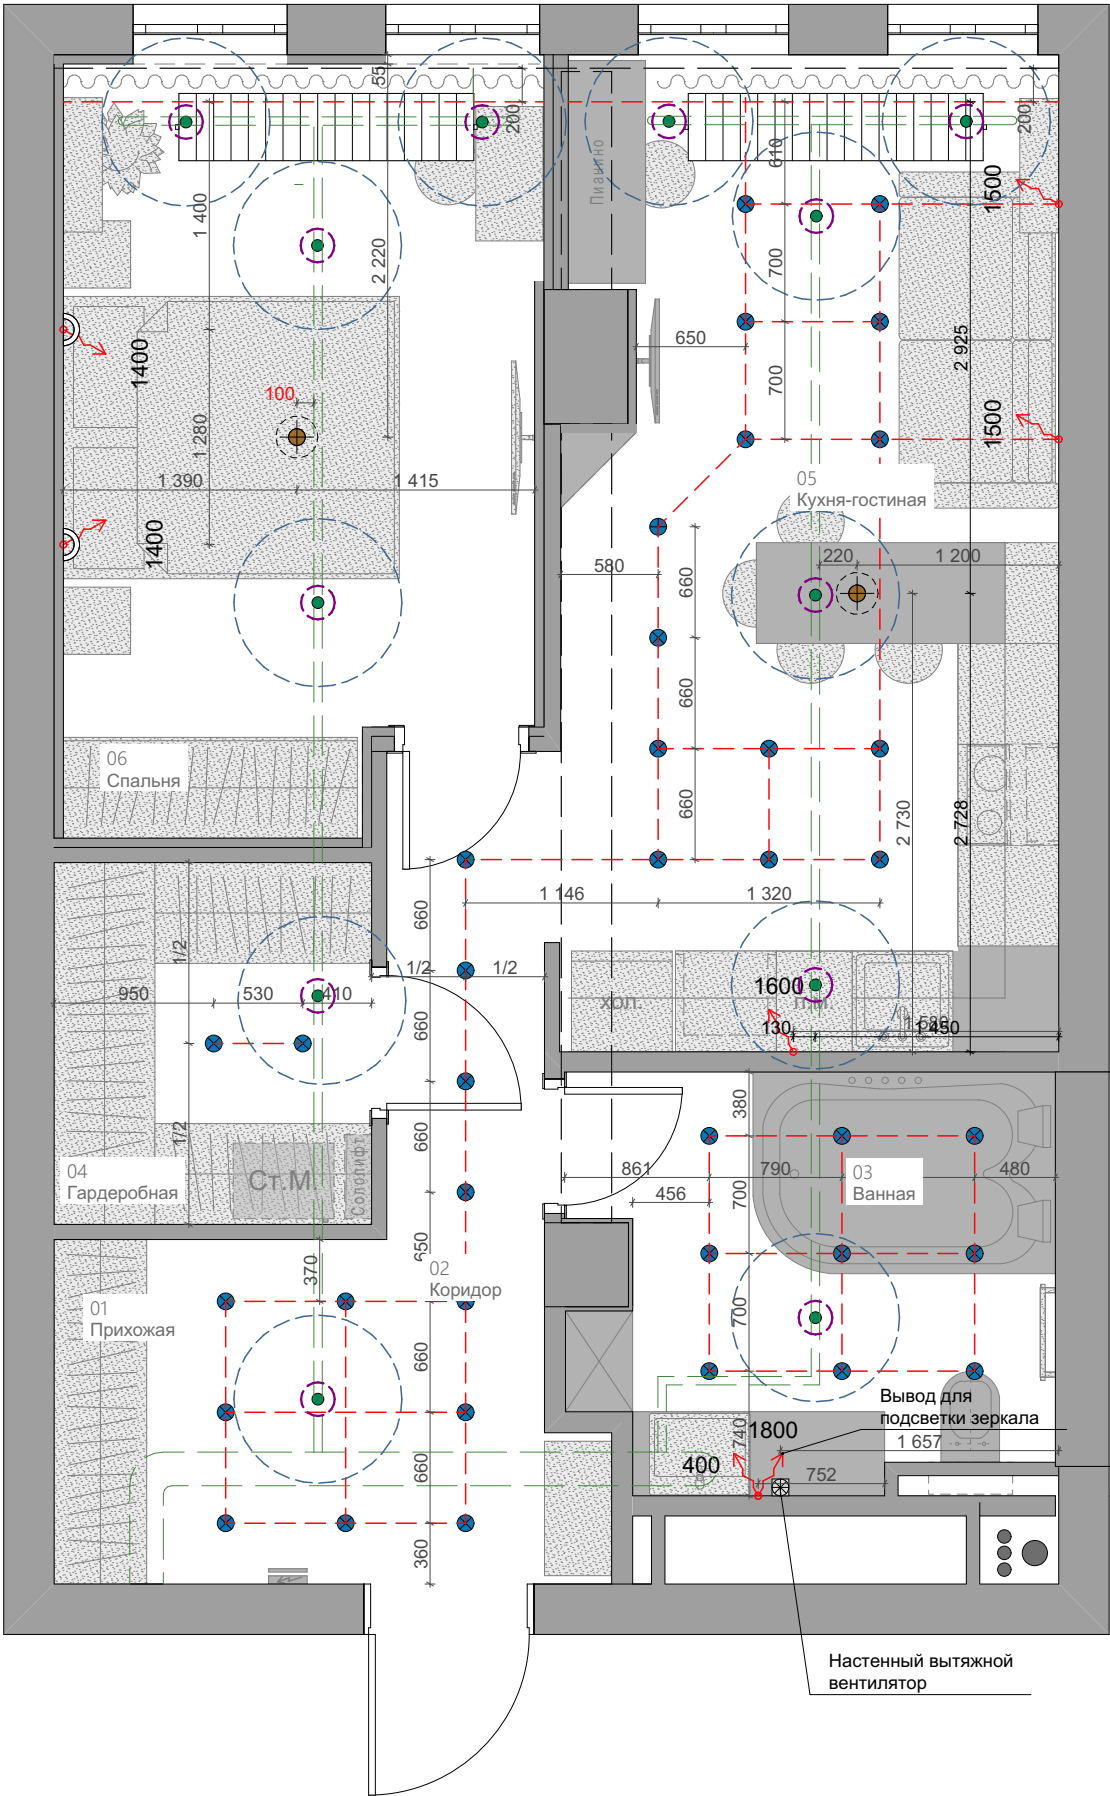

Примечание: все размеры уточнять по месту. Изменения размеров согласовывать с разработчиками или руководителями проекта.
Чертеж является собственностью компании "Квадрим" и не может быть использован, скопирован или передан третьим лицам без разрешения компании "Квадрим".

ПРИМЕЧАНИЕ И УСЛОВНЫЕ ОБОЗНАЧЕНИЯ

- Подвесной светильник / Люстра
- Встроенный точечный светильник
- Спринклер
- Радиус от спринклера 10см
- Радиус от спринклера 50см
- Бра
- Слаботочный щит
- Электрощиток
- 01
Прихожая
- Номер
Название помещения

Все размеры и расположение электрических приборов уточнить по месту и с учетом выбранных моделей оборудования. Если не указано иначе, размеры рассчитаны до центральной оси рамки.

Длина выводов должна быть не менее 500 мм.

За нулевую отметку взят уровень чистого пола.

В том случае, если рядом с условным обозначением нет выноски с указанием отметки от у.ч.п., то устанавливать розетки следует на высоте - 300 мм от у.ч.п., выключатели - 900 мм от у.ч.п.

Розетки и выключатели в ванной комнате следует предусмотреть влагозащитными.

Привязки выводов и розеток в месте установки кухни выполнить согласно техническим условиям, которые предоставляются поставщиком кухни.

Привязку и высоту уточнить после выбора оборудования.

Расположение настенных светильников см. развертки.

Проводку вести скрытым способом в гофрах.


Все освещение подбирается со светодиодными лампами.

ВСЕ РАЗМЕРЫ ДАНЫ С УЧЕТОМ ЧИСТОВОЙ ОТДЕЛКИ.


ЭКСПЛИКАЦИЯ ПОМЕЩЕНИЙ

01	Прихожая	6,34
02	Коридор	2,72
03	Ванная	6,75
04	Гардеробная	4,07
05	Кухня-гостиная	17,15
06	Спальня	12,39
		49,42 м²



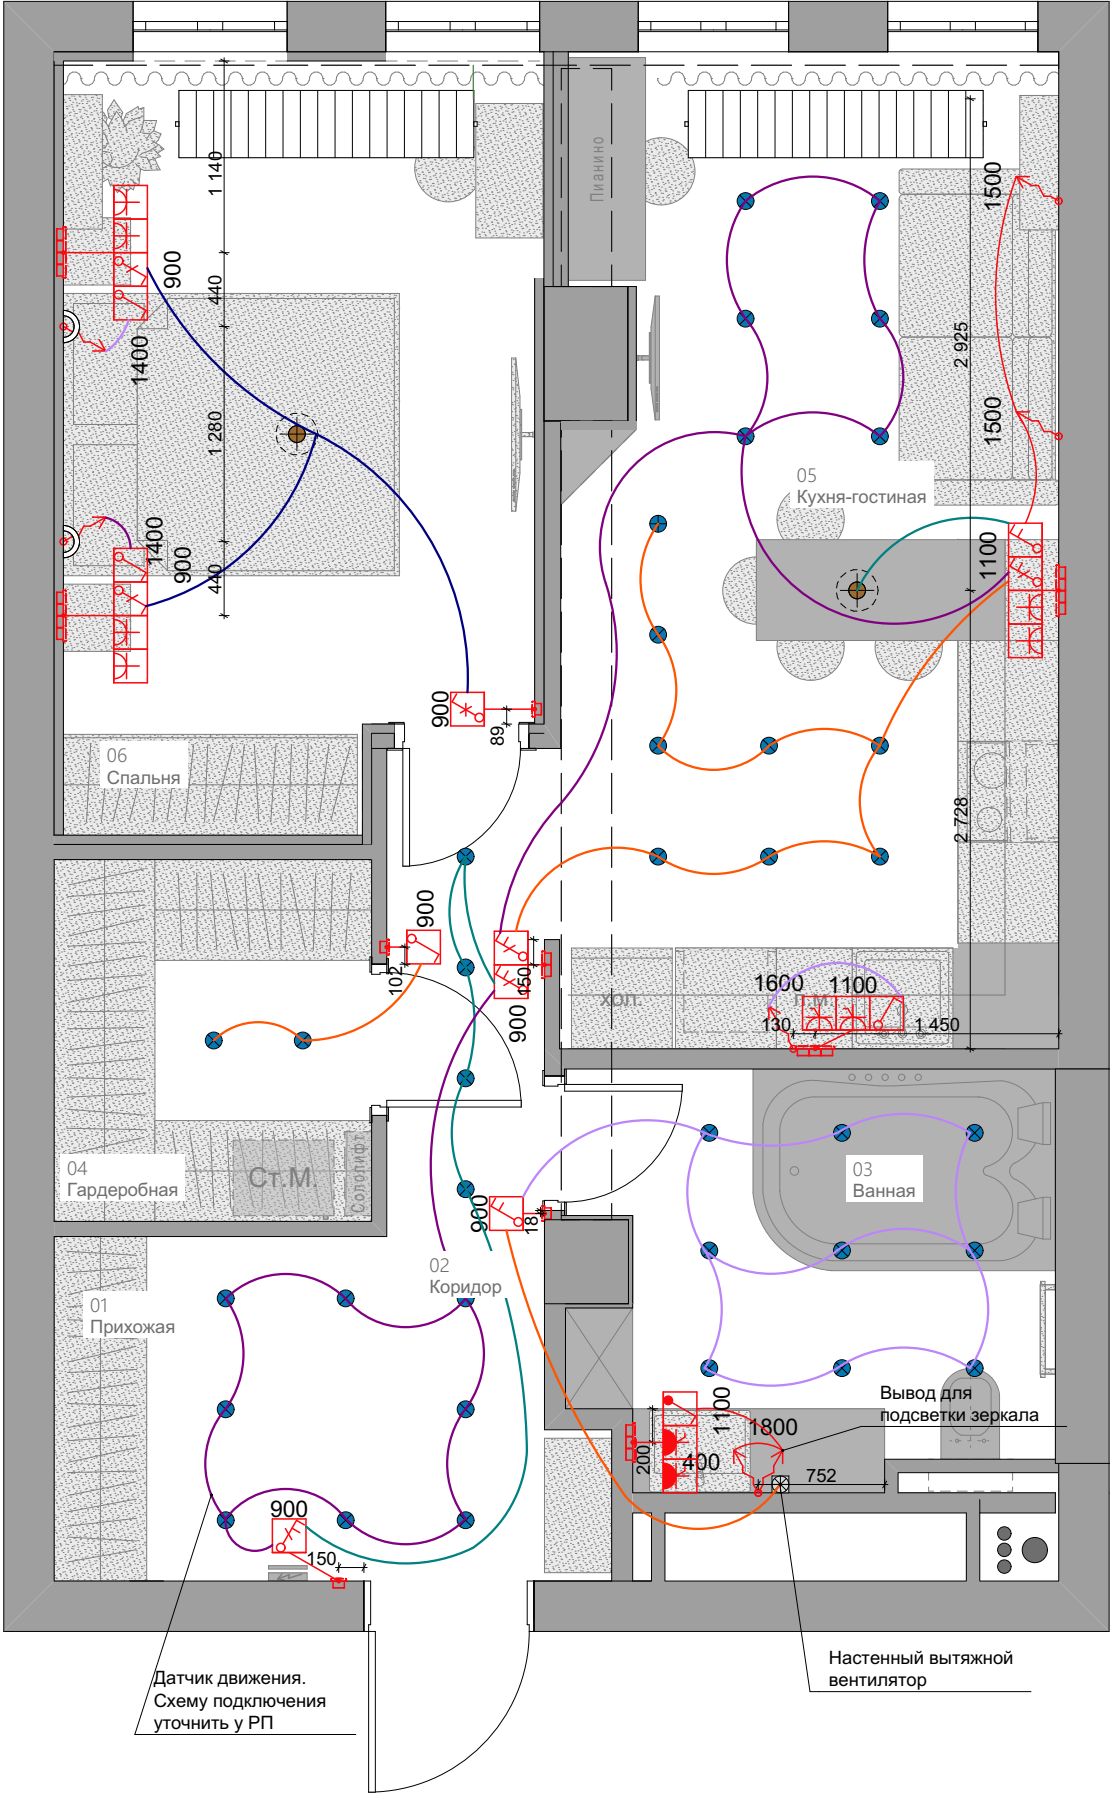

ПРИМЕЧАНИЕ И УСЛОВНЫЕ ОБОЗНАЧЕНИЯ

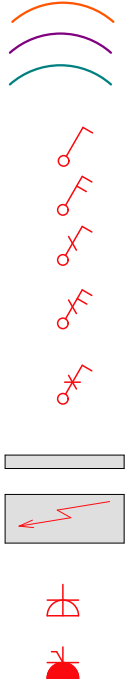

Соединение светильников одной группы

Выключатель одноклавишный

Выключатель двухклавишный

Выключатель проходной

Выключатель проходной двухклавишный

Выключатель перекрестный

Слаботочный щит

Электрощиток

Розетка однополюсная (IP20)


Розетка влагостойкая однополюсная с крышкой (IP44)

Электропроводку вести скрытым способом в гофра.

Все розетки и выключатель привязываются по центру блока.

ВСЕ РАЗМЕРЫ ДАНЫ С УЧЕТОМ ЧИСТОВОЙ ОТДЕЛКИ.




ЭКСПЛИКАЦИЯ ПОМЕЩЕНИЙ		
01	Прихожая	6,34
02	Коридор	2,72
03	Ванная	6,75
04	Гардеробная	4,07
05	Кухня-гостиная	17,15
06	Спальня	12,39
		49,42 м²

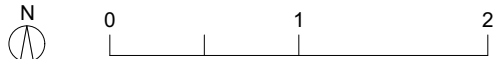


Примечание: все размеры уточнять по месту. Изменения размеров согласовывать с разработчиками или руководителями проекта. Чертеж является собственностью компании "Квадрим" и не может быть использован, скопирован или передан третьим лицам без разрешения компании "Квадрим".

Наименование проекта		Согласовано		Наименование чертежа				
г.Москва, Международная улица, вл15		Заказчик		Масштаб	1:45	План электрики. Выключатели		
		Дата	02.09.2019	Лист	8			
		Подпись		Листов	13			
						Дизайнер	Вопилина А. К.	
						Проверил	Шутка В.Ю.	
						Принято отделом производства		


Стыковка напольного плинтуса

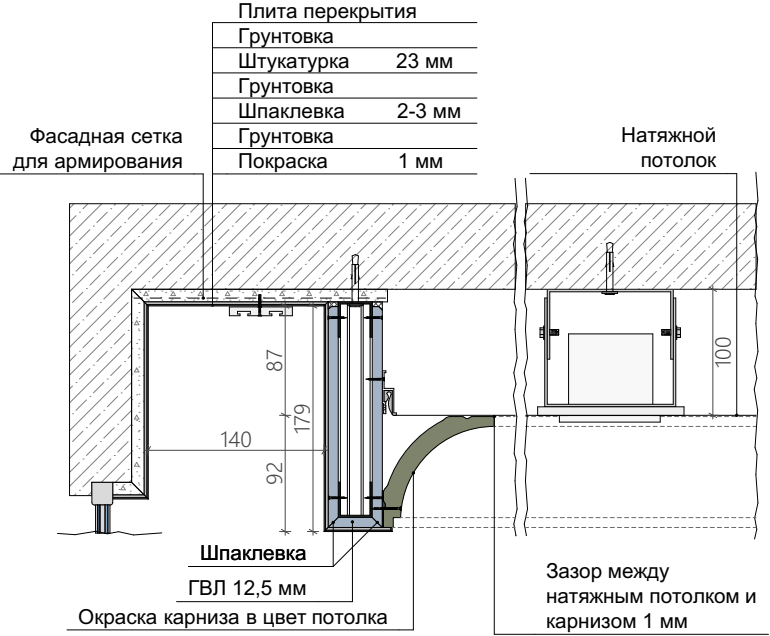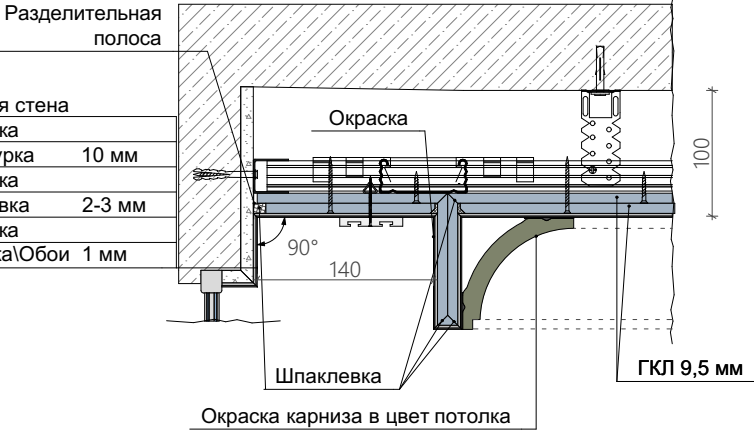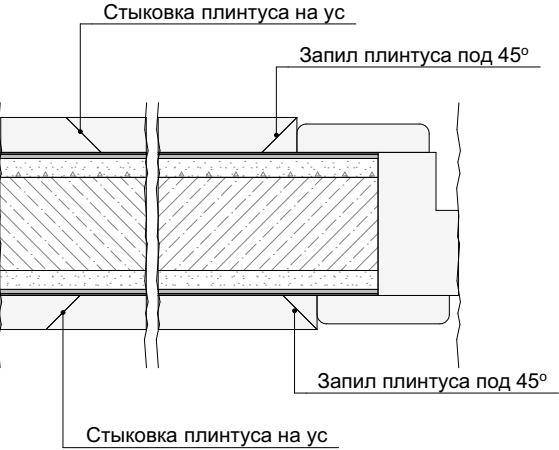




Заделка стыков ГКЛ с заводской кромкой

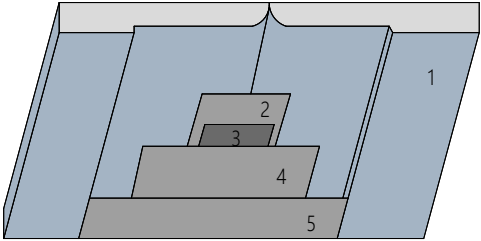


- 1- Гипсовая строительная плита
- 2- Основной слой шпаклевки
- 3 - Армирующая лента
- 4- Накрывочный слой шпаклевки
- 5 - Выравнивающий слой шпаклевки

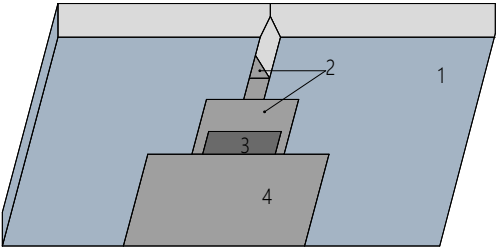

- 1- Гипсовая строительная плита
- 2- Основной и накрывочный слой шпаклевки
- 3 - Армирующая лента
- 4- Выравнивающий слой шпаклевки

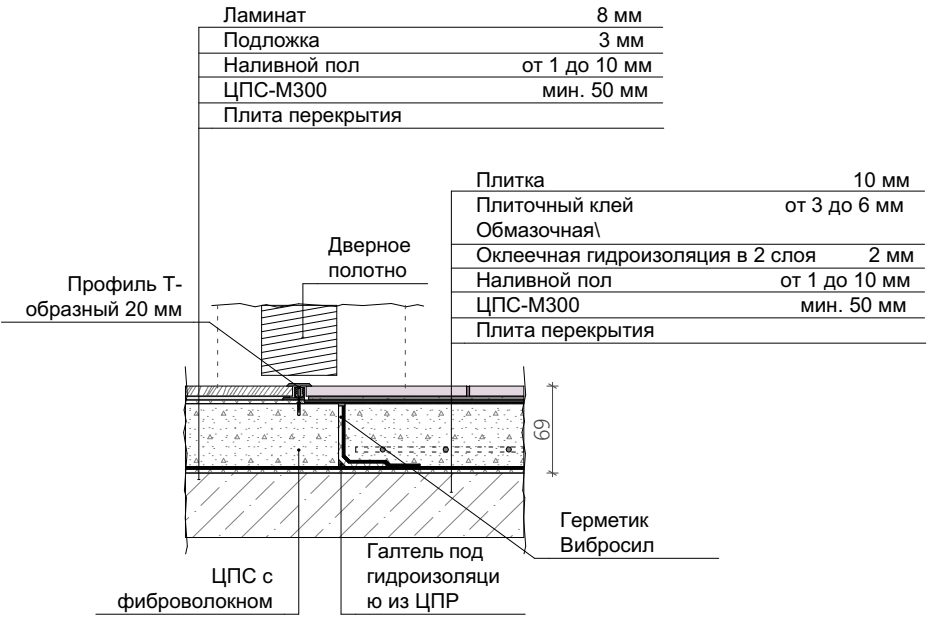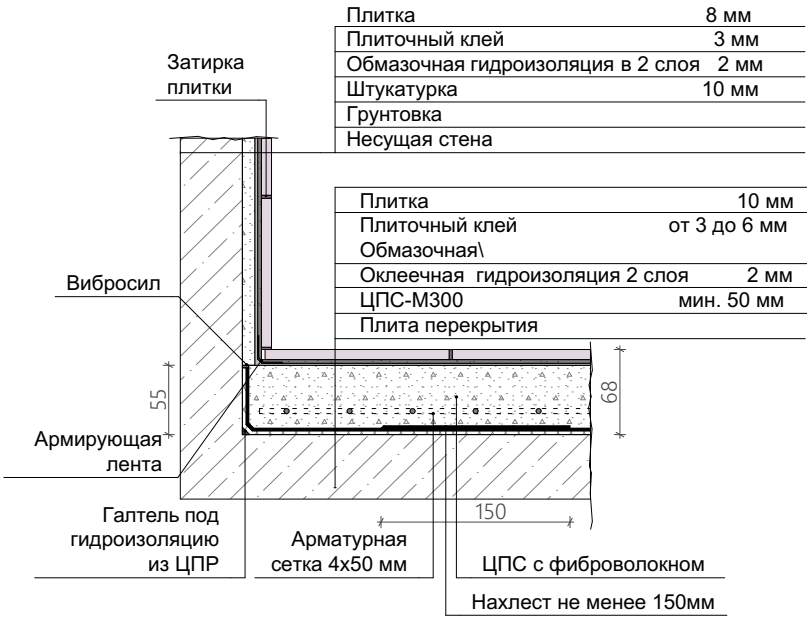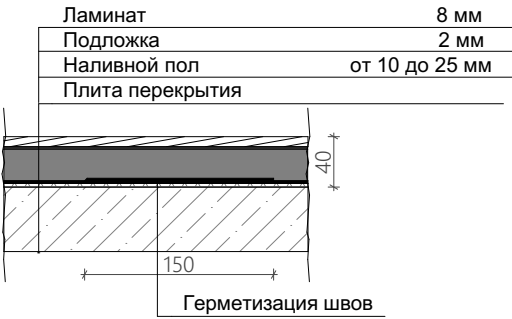

Примечание: все размеры уточнять по месту. Изменения размеров согласовывать с разработчиками или руководителями проекта. Чертеж является собственностью компании "Квадрим" и не может быть использован, скопирован или передан третьим лицам без разрешения компании "Квадрим".

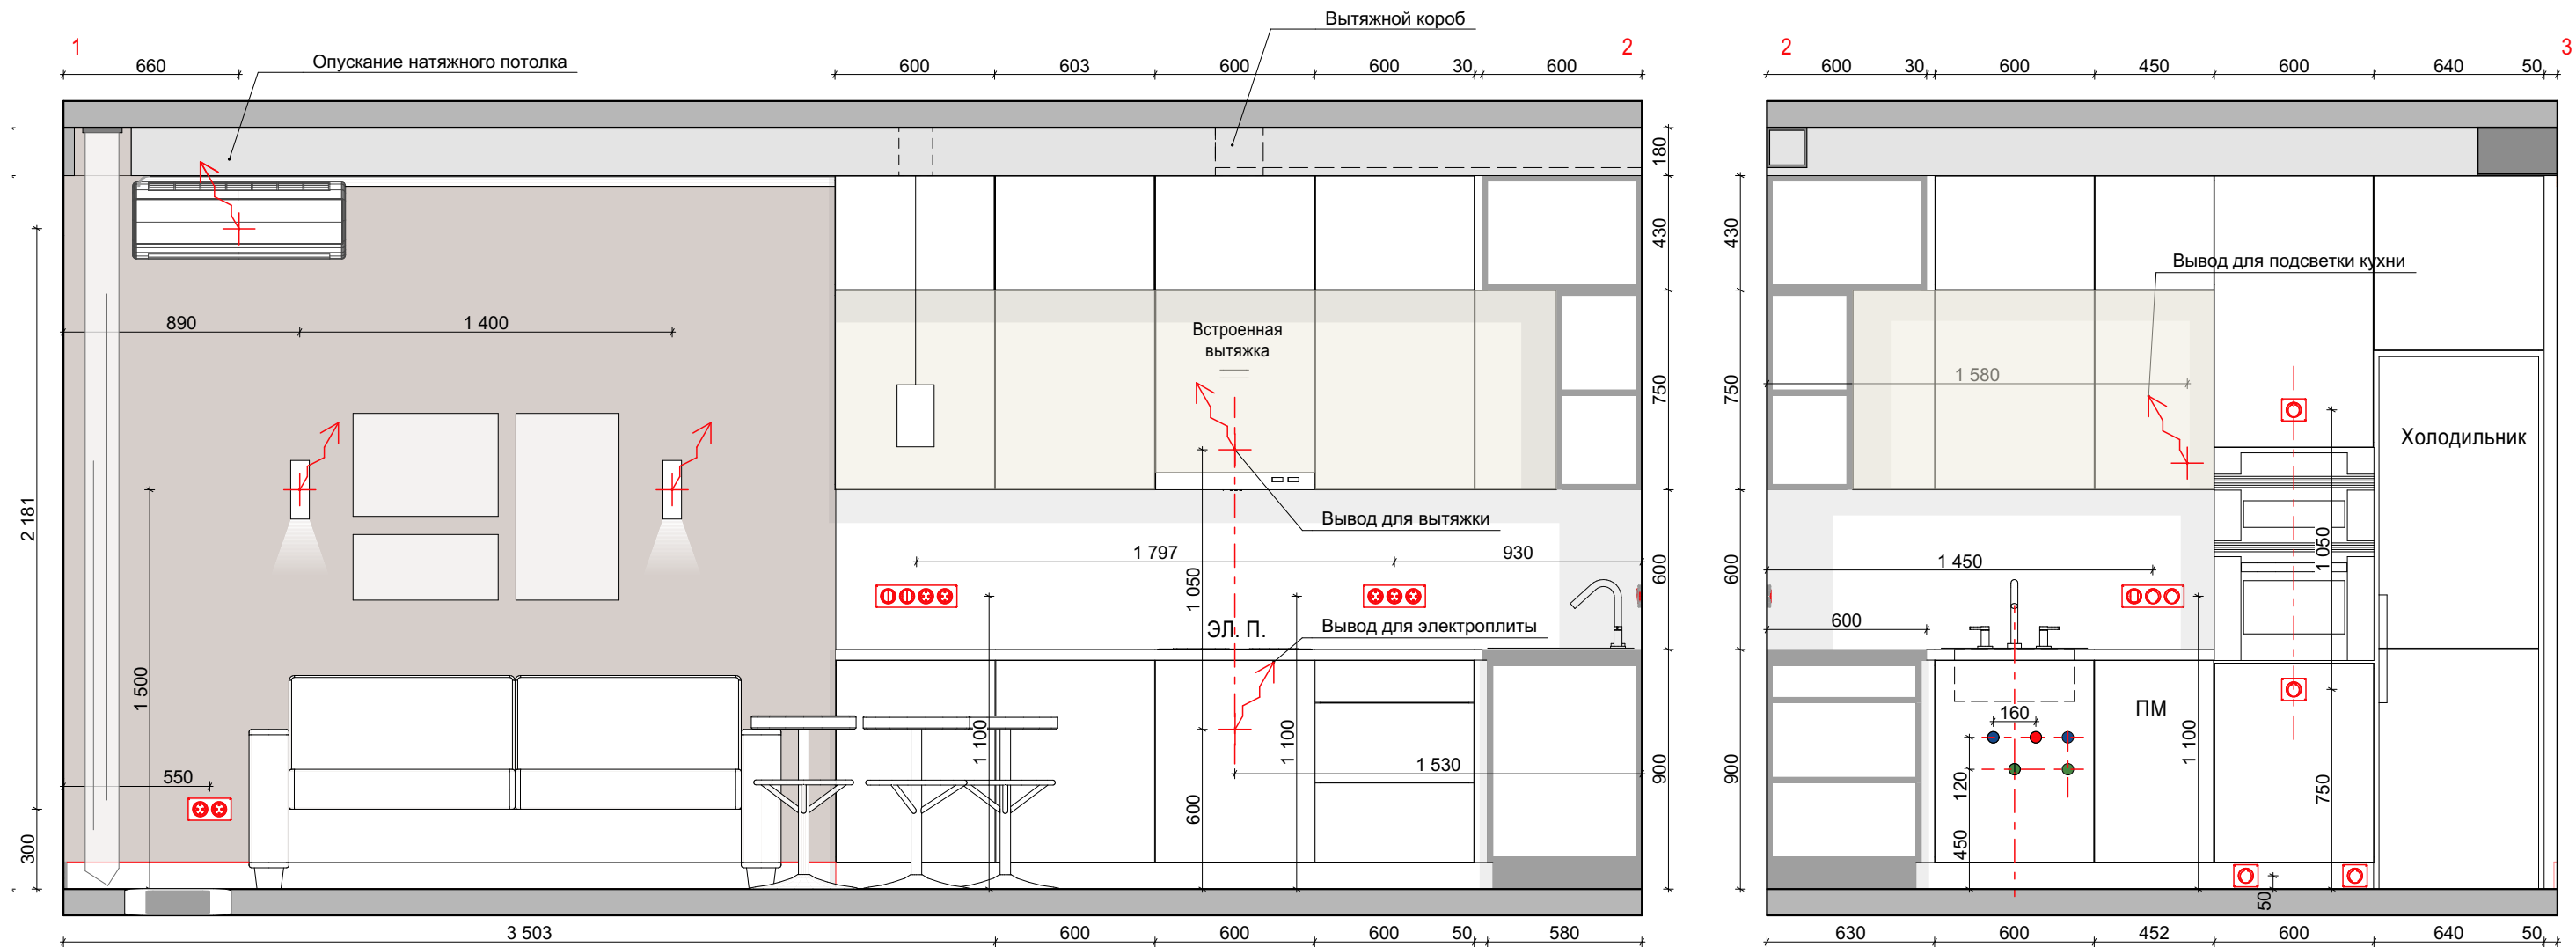

Условные обозначения



Декоративная плитка под кирпич Whuie Hills Кельн Брик 320-00
под покраску цвет Тикурила Opus II
9м2



Направление раскладки плитки




Вывод горячей воды






Вывод холодной воды



Вывод канализации
(Ø50-32мм)

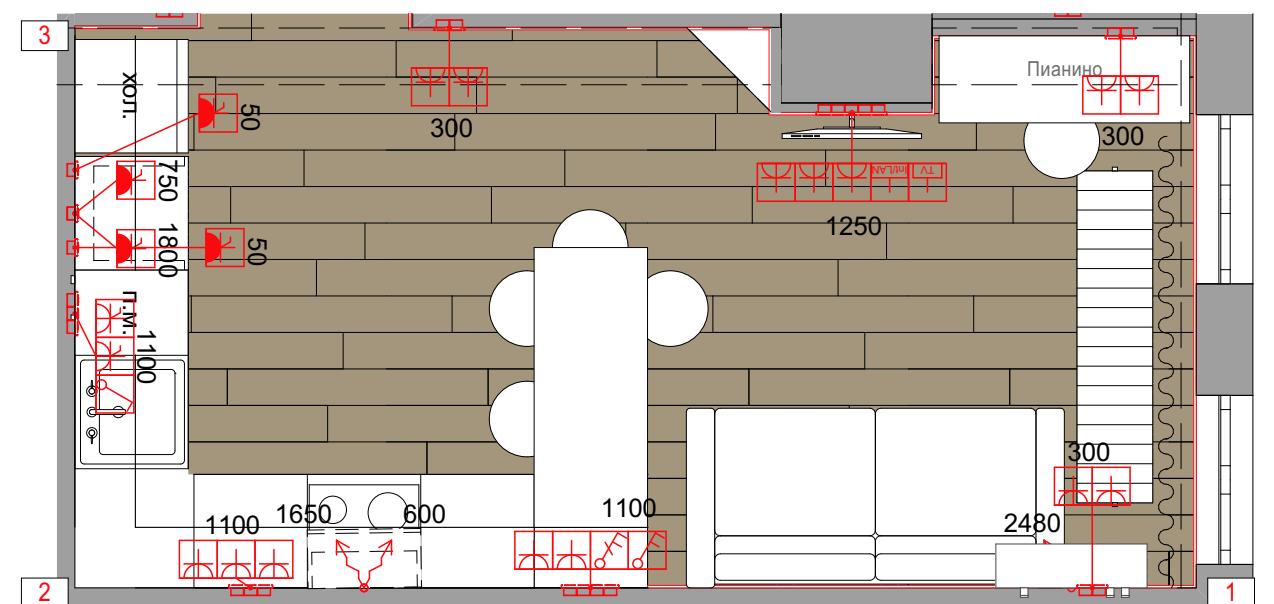


Примечание: все размеры уточнять по месту. Изменения размеров согласовывать с разработчиками или руководителями проекта.
Чертеж является собственностью компании "Квадрим" и не может быть использован, скопирован или передан третьим лицам без разрешения компании "Квадрим".

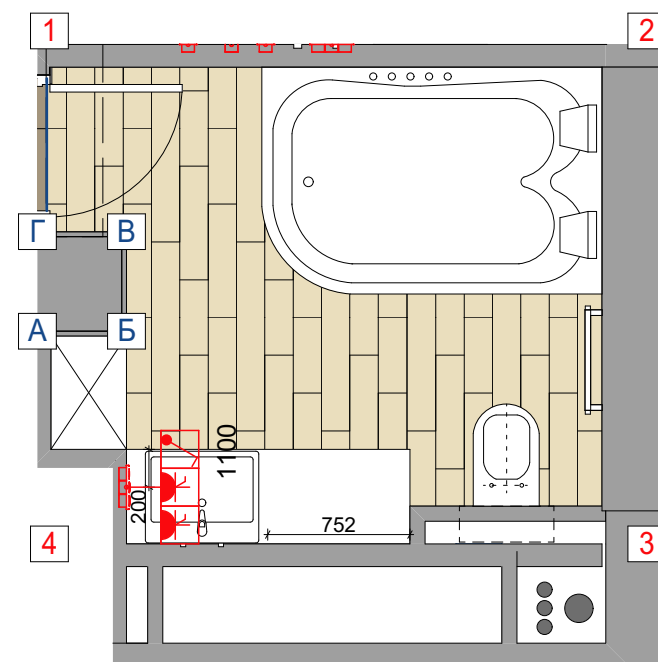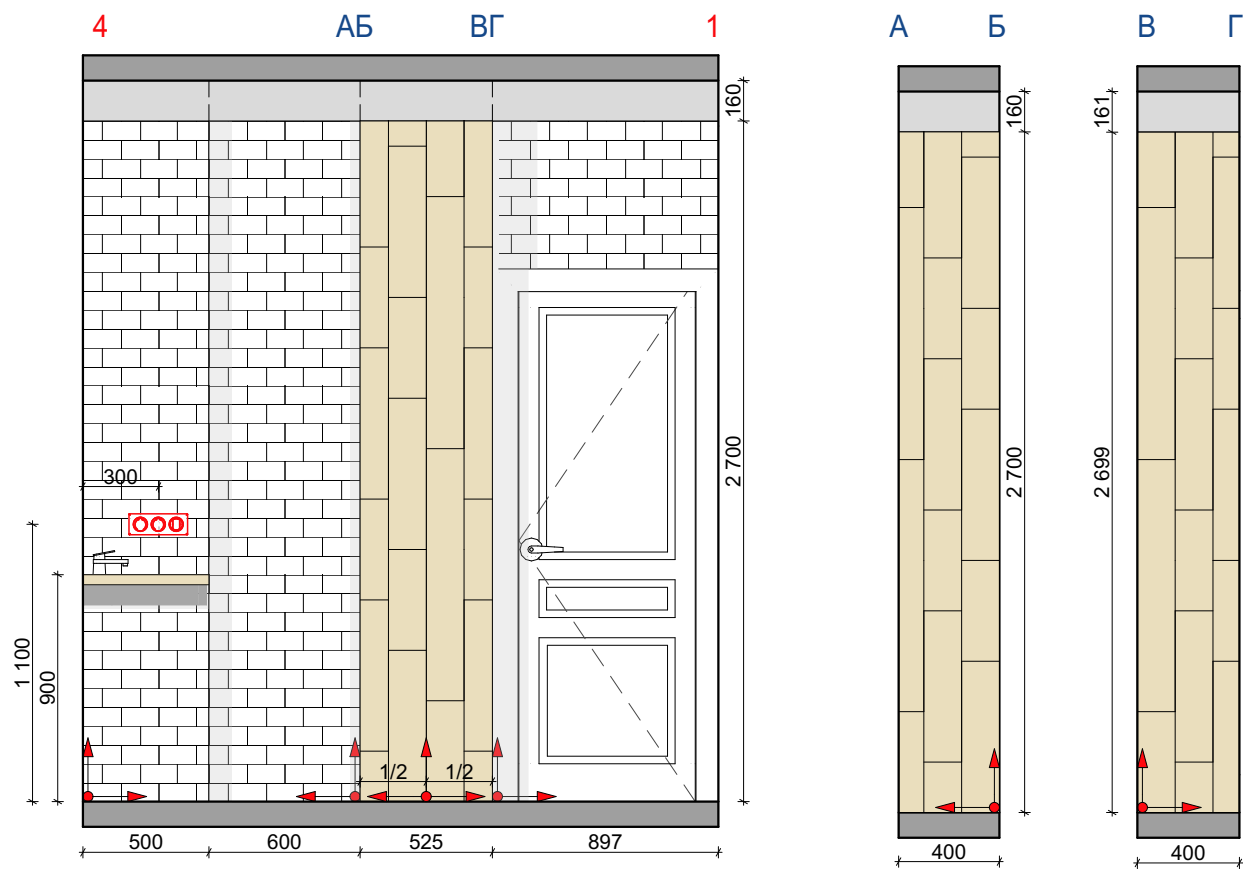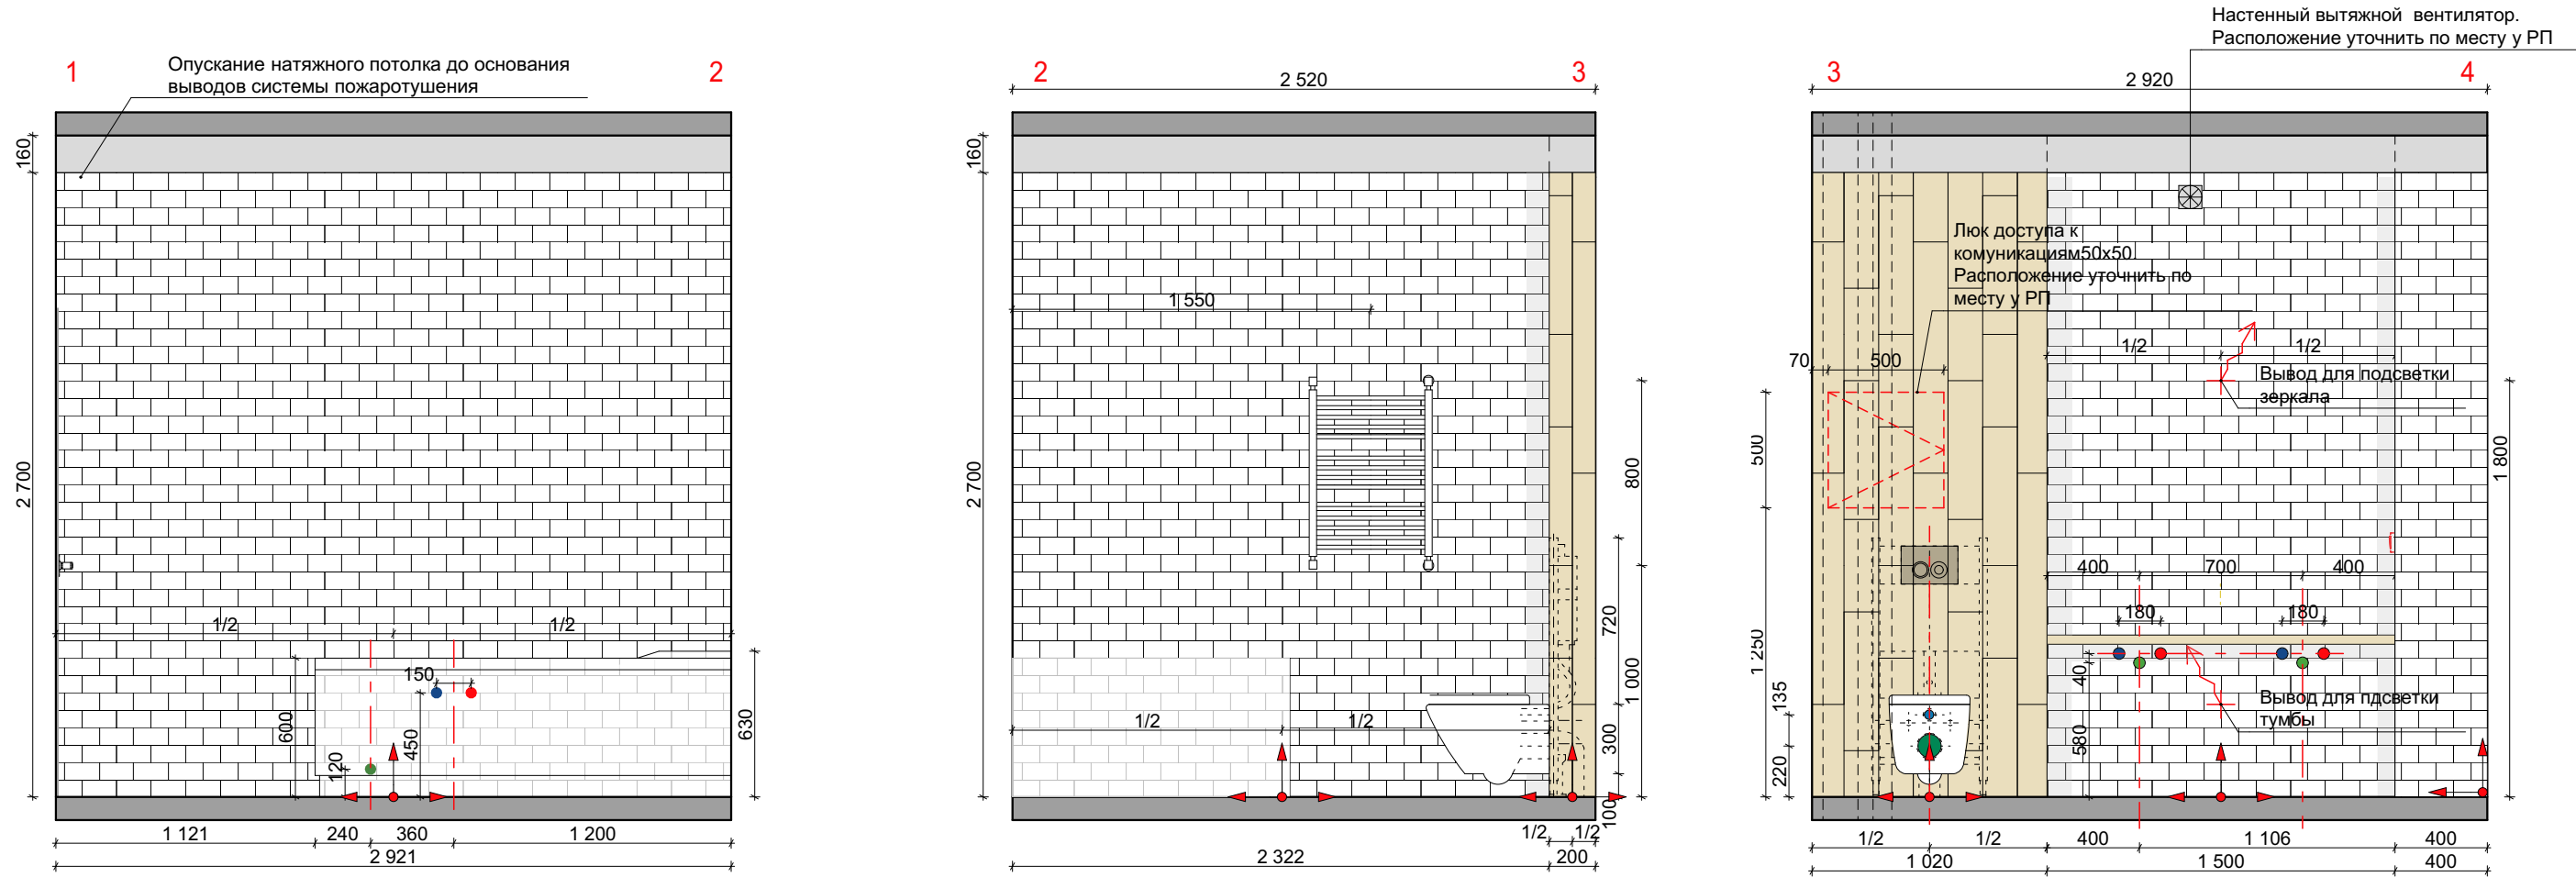


- Условные обозначения
- Kerama Marazzi Плитка Граньяно белый 7,4x15 26 м2
Затирка: Litochrome 1-6 Luxury C.00
 - Керамогранит ESTIMA / BRIGANTINA BG 01 15x60 8 м2
Затирка: Litochrome Luxury C.80
 - Вывод горячей воды
 - Вывод холодной воды
 - Вывод канализации (Ø50-32мм)
 - Вывод канализации для унитаза (Ø100мм)
 - Точка и направление раскладки отделки

Примечание: все размеры уточнять по месту. Изменения размеров согласовывать с разработчиками или руководителями проекта.
Чертеж является собственностью компании "Квадрим" и не может быть использован, скопирован или передан третьим лицам без разрешения компании "Квадрим".


Полотенцесушитель водяной Сунержа Богема 800х500 прямой

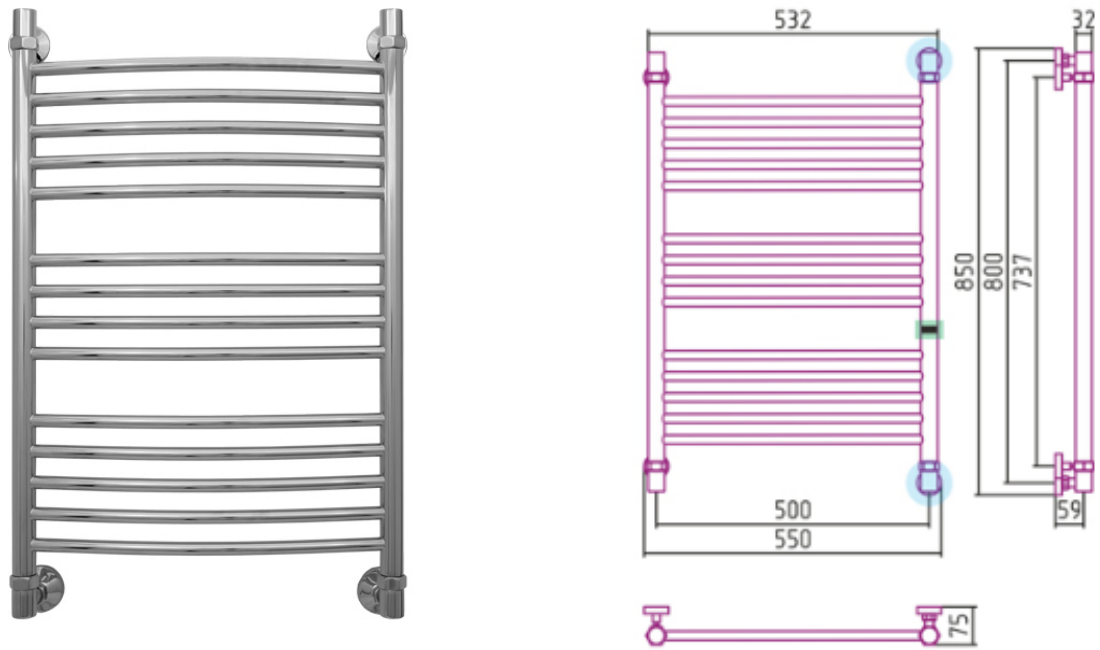


Акриловая ванна Royal Bath Norway 180 см, правая, с каркасом

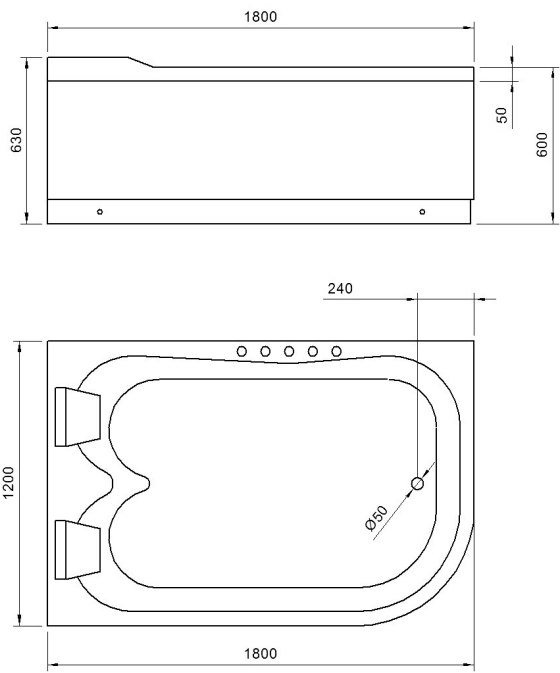

Комплект Geberit Duofix 458.124.21.1 UP100 для подвесного унитаза, H112, с клавишей Delta 21 (хром глянцевый)

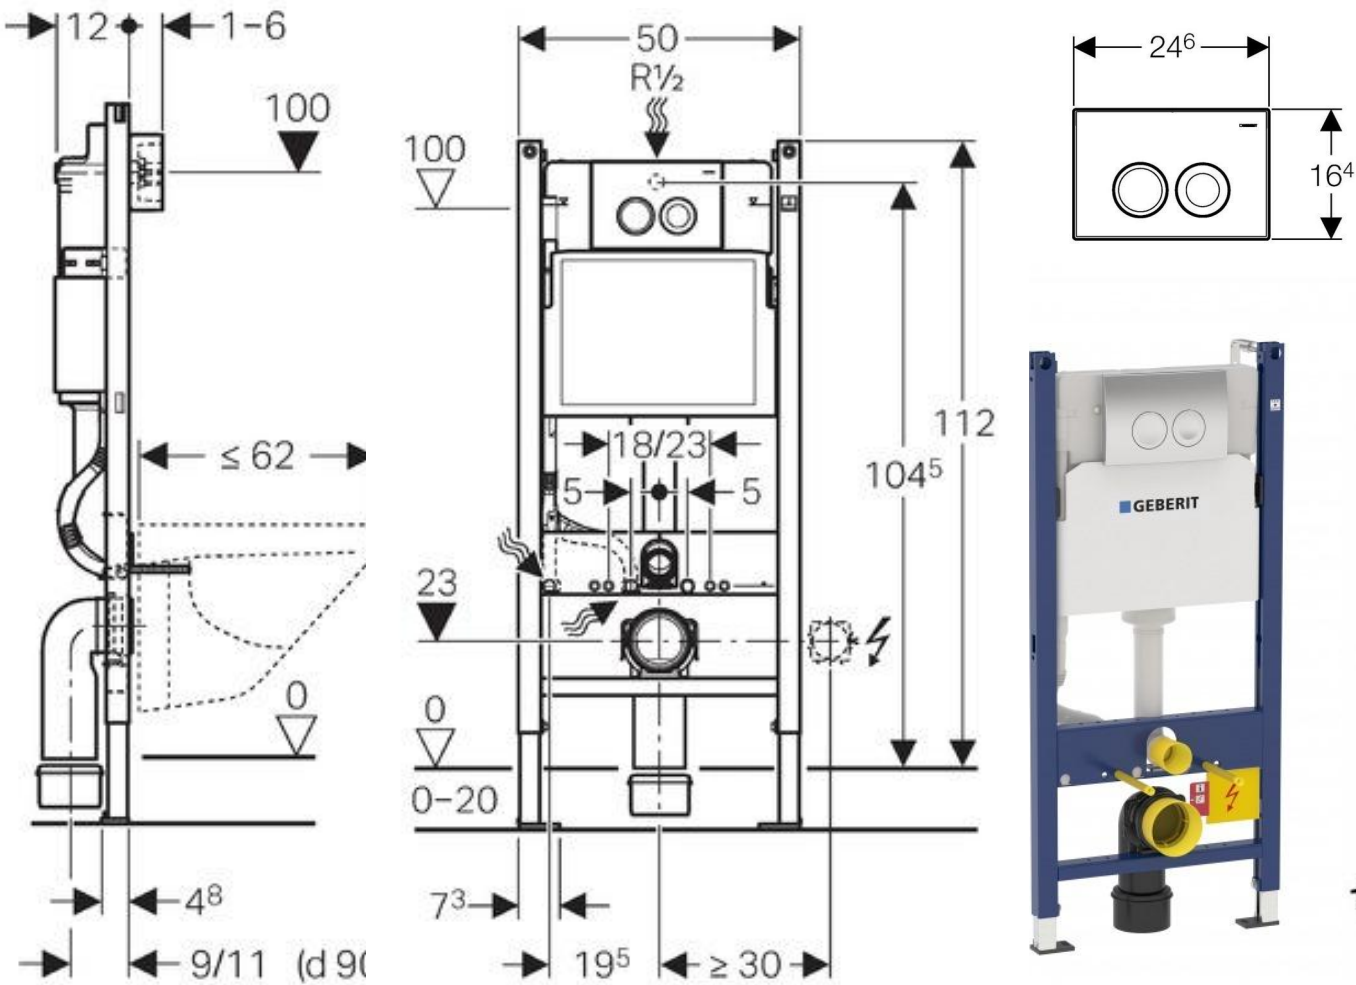

Унитаз подвесной Roca Gap 346477000

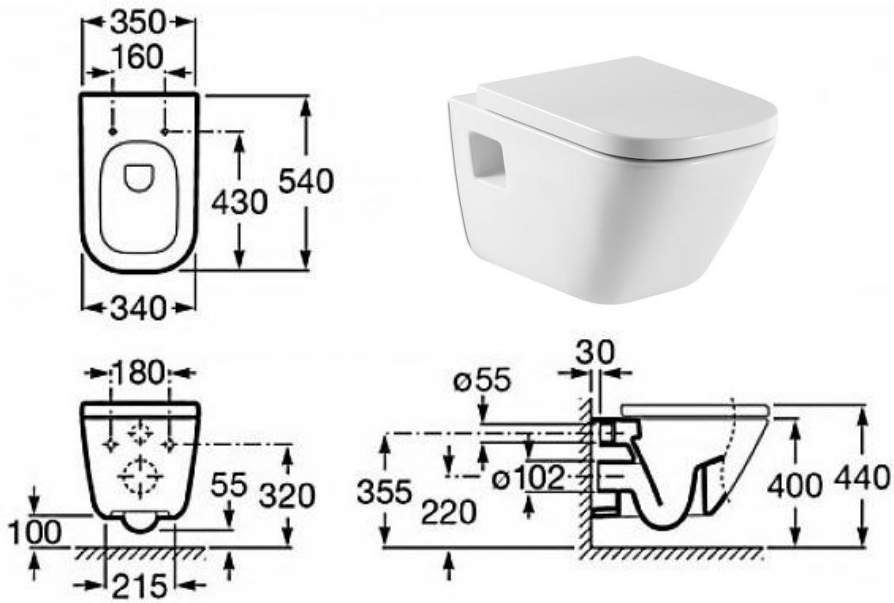

Примечание: все размеры уточнять по месту. Изменения размеров согласовывать с разработчиками или руководителями проекта. Чертеж является собственностью компании "Квадрим" и не может быть использован, скопирован или передан третьим лицам без разрешения компании "Квадрим".

 КВАДРИМ ООО «Квадрим» www.kvadrin.ru	Наименование проекта	Согласовано				Наименование чертежа		
	г.Москва, Международная улица, вл15	Заказчик				Техническая документация сантехники	Дизайнер	Вопилина А. К.
		Дата	02.09.2019	Лист	13		Проверил	Шутка В.Ю.
		Подпись		Листов	13		Принято отделом производства	