КВАДРИМ

Дизайн-проект
интерьера квартиры

Адрес: г. Москва, ул. Берзарина, д. 28а
ЖК "Родной город"

Руководитель проекта: Сысоев Д. А.
Дизайнер: Вопилина А. К.

ООО «Квадрим» +7 499 110-31-75 info@kvadrim.ru

1 ВЕДОМОСТЬ ЧЕРТЕЖЕЙ ПЛАНЫ	
№ ЛИСТА	НАЗВАНИЕ ЧЕРТЕЖА
1	Обмерный план
2	Планировочное решение
3	План демонтажа
4	План монтажа
5	План напольных покрытий
6	План отделки стен
7	План отделки потолка
8	План электрики. Освещения
9	План электрики. Выключатели
10	План электрики. Розетки
11	План электрики. Теплые полы
12	Узлы используемые в проекте
13	Ведомость электрики

2 ВЕДОМОСТЬ ЧЕРТЕЖЕЙ РАЗВЕРТКИ	
№ ЛИСТА	НАЗВАНИЕ ЧЕРТЕЖА
14	План Кухни\СУ
15	Развертки по стенам. Кухня
16	Развертки по стенам. Ванная
17	Техническая документация сантехники

Примечание: все размеры уточнять по месту. Изменения размеров согласовывать с разработчиками или руководителями проекта.
Чертеж является собственностью компании "Квадрим" и не может быть использован, скопирован или передан третьим лицам без разрешения компании "Квадрим".

КВАДРИМ
ООО «Квадрим» www.kvadrim.ru

Наименование проекта	Согласовано			Наименование чертежа	Рук. проекта	Сысоев Д. А.	
г. Москва, ул. Берзарина, д. 28а ЖК "Родной город"	Заказчик			Ведомость чертежей			
	Дата	02.09.2019	Лист		Дизайнер	Вопилина А. К.	
	Подпись		Листов	17	Проверил	Шутка В. Ю.	

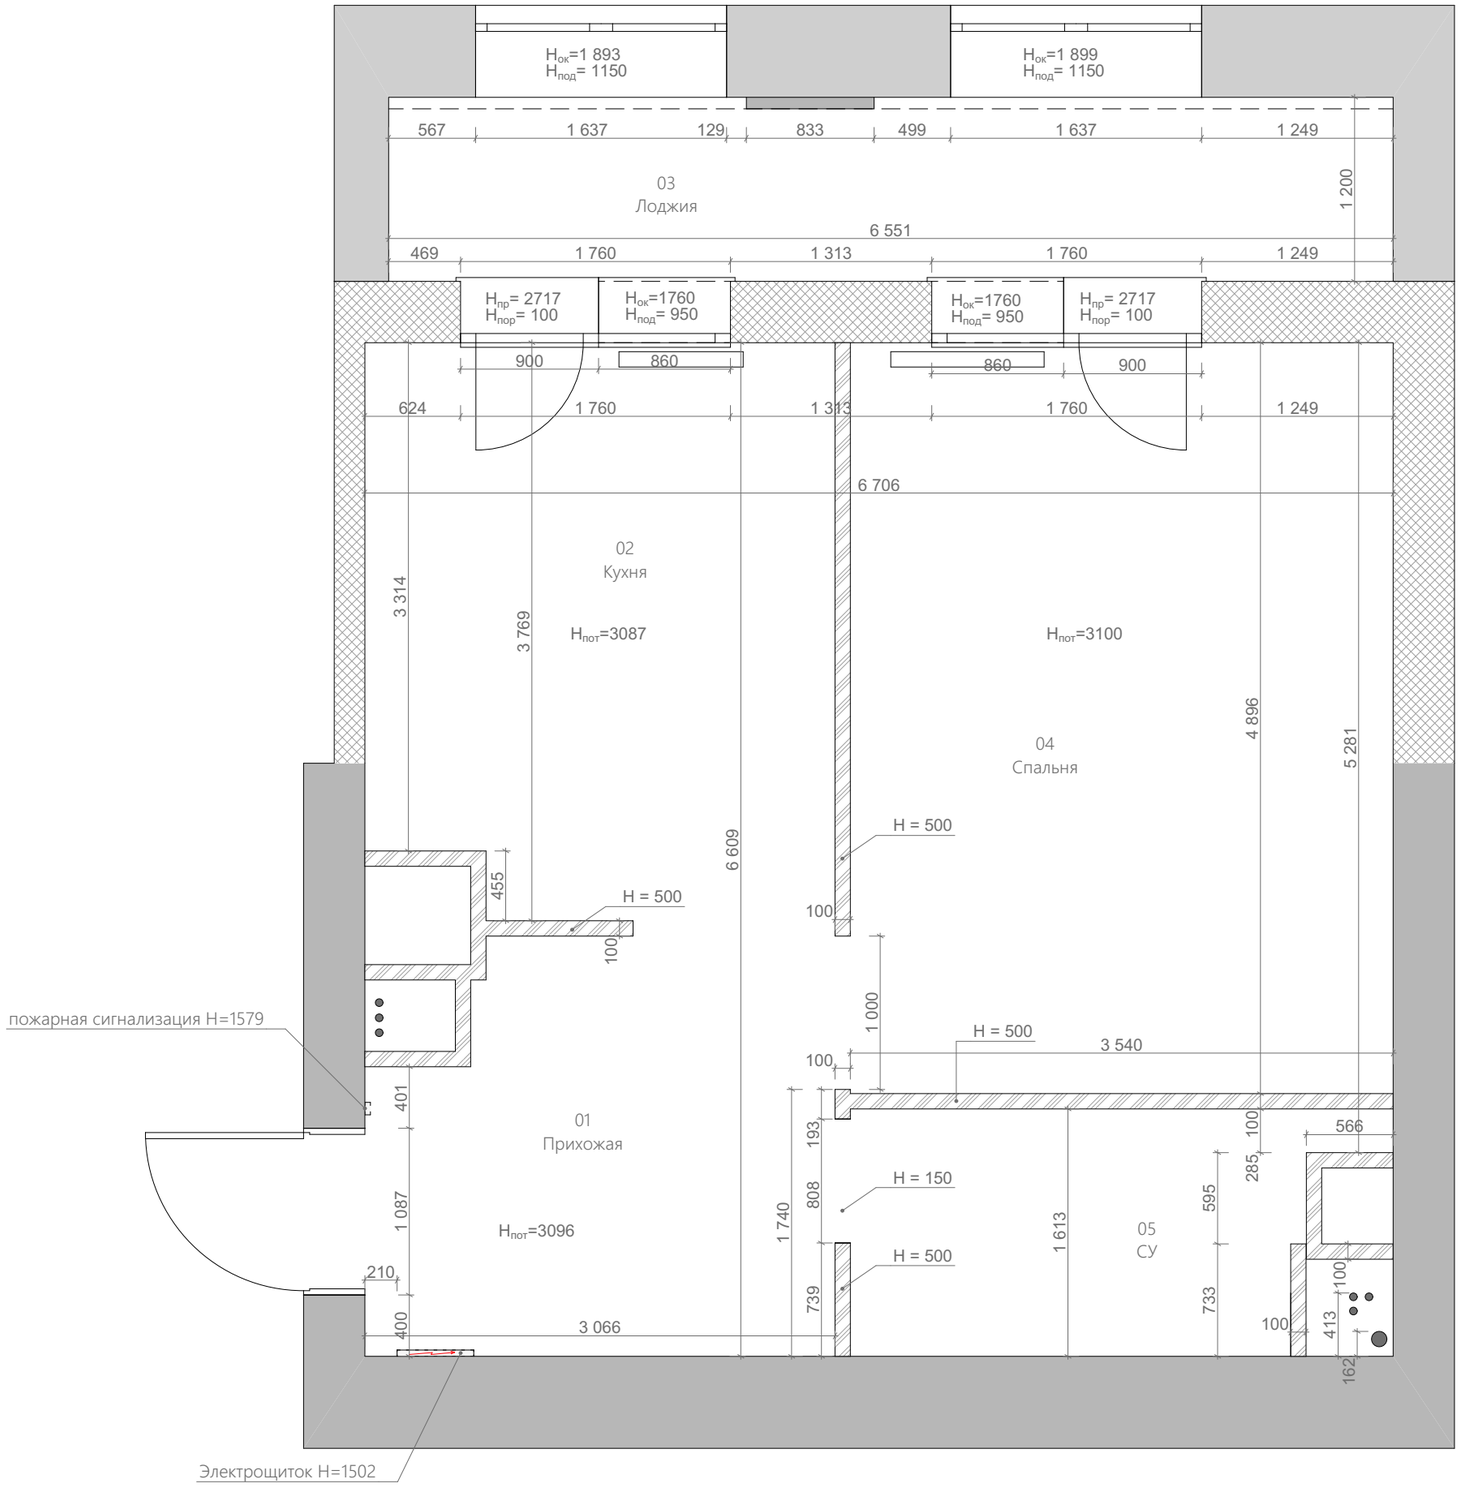

ПРИМЕЧАНИЕ И УСЛОВНЫЕ ОБОЗНАЧЕНИЯ

- Стены и перегородки
- Ж/Б стены
- Пеноблок
- Пазогребневые блоки
- Электрощиток
- $Н_{пот}$=2 735 — Отметка высоты потолка
- 01 Прихожая — Номер, Название помещения

Обмеры производились в помещении с черновой отделкой

Размеры помещения даны с учетом толщин существующих финишных покрытий.

Здание монолитно-блочное.

Год постройки 2017.

Лифты присутствуют

ЭКСПЛИКАЦИЯ ПОМЕЩЕНИЙ

01	Прихожая	7,78
02	Кухня	11,18
03	Лоджия	7,86
04	Спальня	17,88
05	СУ	4,88
		49,58 м²

N

0 1 2

Примечание: все размеры уточнять по месту. Изменения размеров согласовывать с разработчиками или руководителями проекта.
Чертеж является собственностью компании "Квадрим" и не может быть использован, скопирован или передан третьим лицам без разрешения компании "Квадрим".

КВАДРИМ
ООО «Квадрим» www.kvadrim.ru

Наименование проекта	Согласовано				Наименование чертежа	Рук. проекта	Сысоев Д. А.	
г. Москва, ул. Берзарина, д. 28а ЖК "Родной город"	Заказчик		Масштаб	1:40	Обмерный план			
	Дата	02.09.2019	Лист	1		Дизайнер	Вопилина А. К.	
	Подпись		Листов	17		Проверил	Шутка В. Ю.	

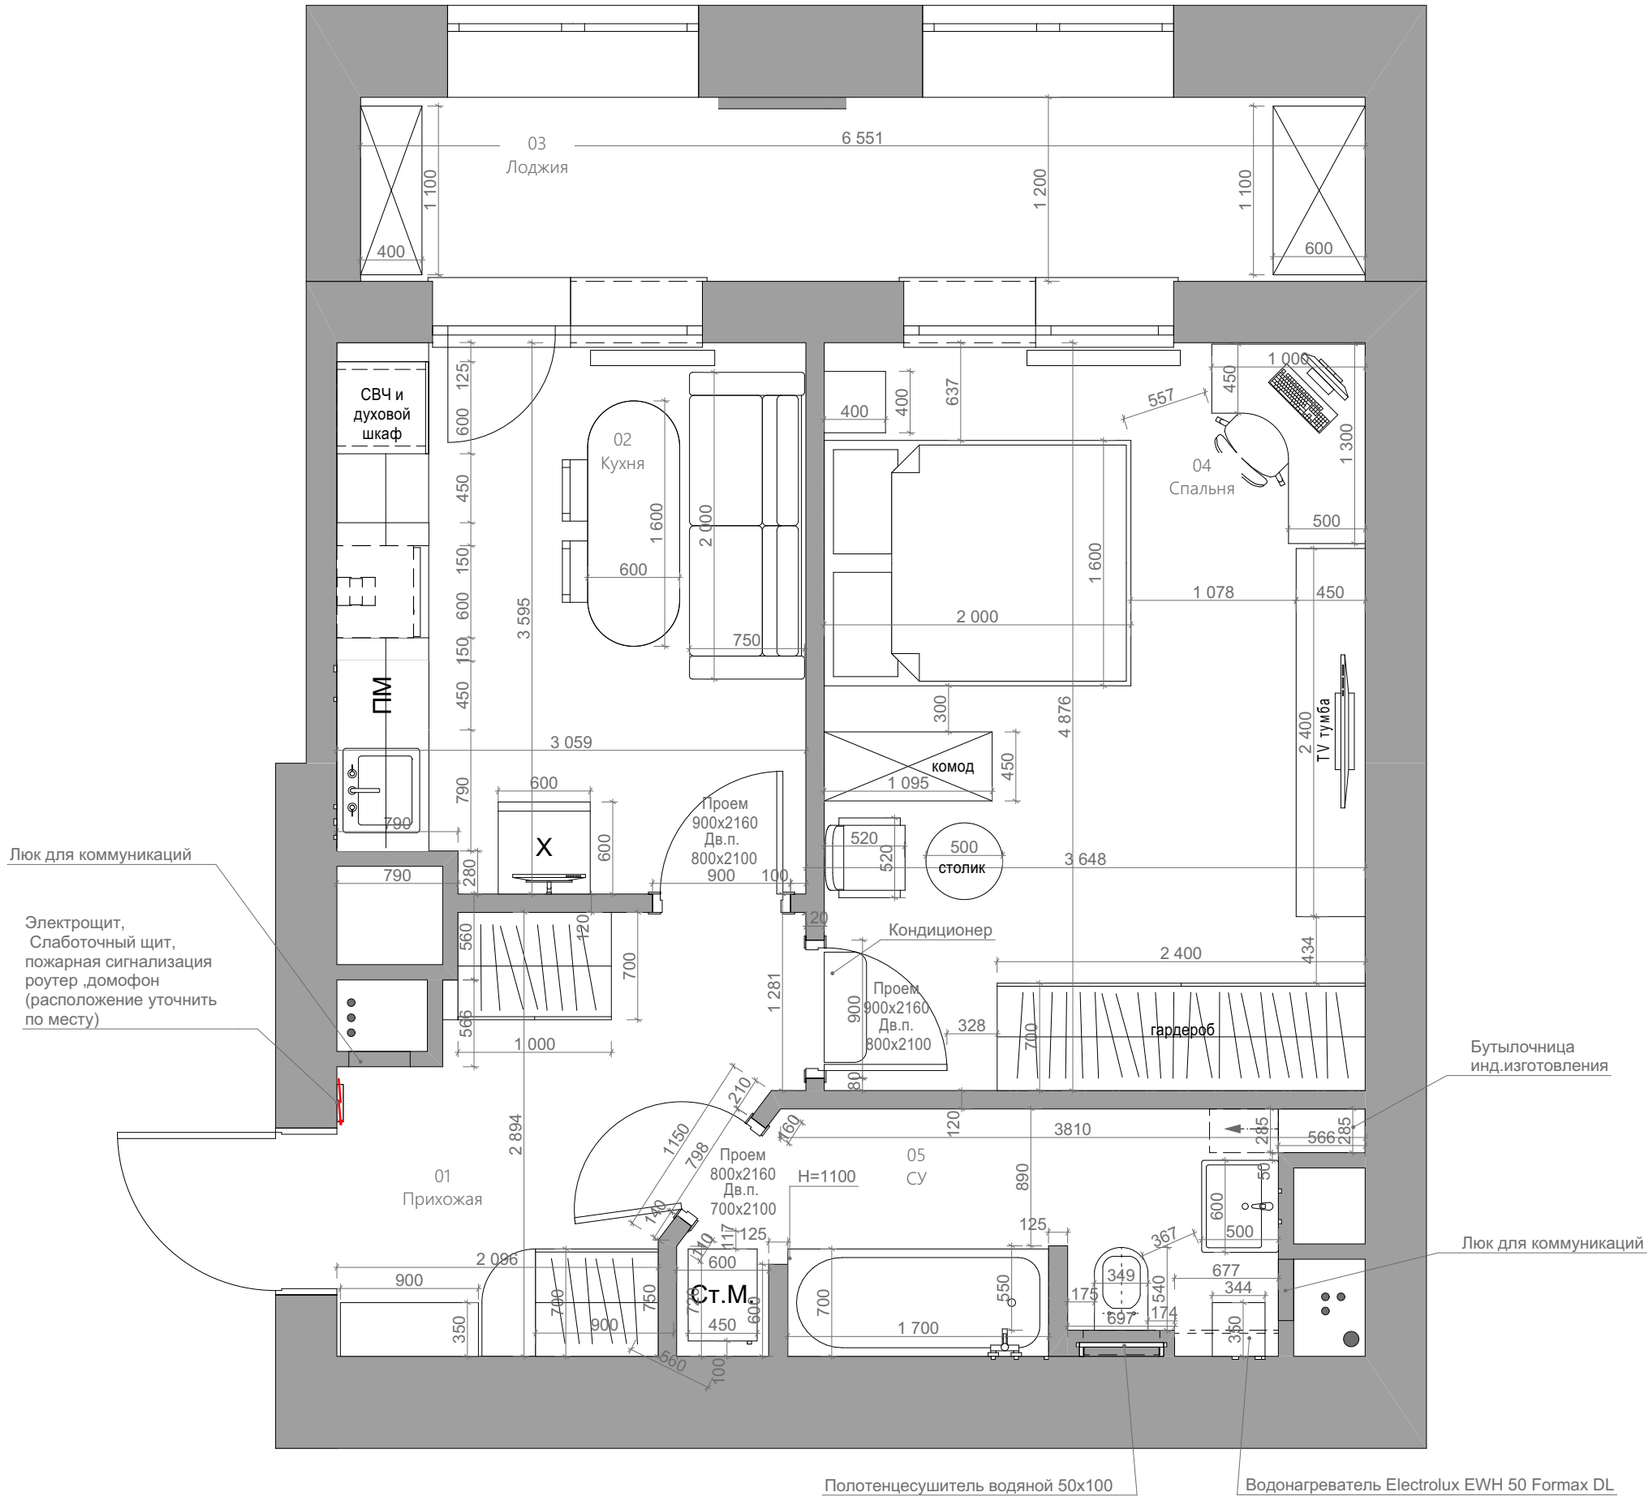

Примечание: все размеры уточнять по месту. Изменения размеров согласовывать с разработчиками или руководителями проекта.
Чертеж является собственностью компании "Квадрим" и не может быть использован, скопирован или передан третьим лицам без разрешения компании "Квадрим".

ПРИМЕЧАНИЕ И УСЛОВНЫЕ ОБОЗНАЧЕНИЯ

Стены и перегородки

01 Прихожая — Номер, Название помещения

Все размеры указаны без учета выравнивания, штукатурки и отделки стен помещений.

Чертежи разработаны по черновым размерам помещения. Учесть корректировку после проведения работ по выравниванию стен и чистовой отделки.

При покупке мебели и заказа встроенной мебели произвести замер после чистовой отделки помещений. Замер производится производителем мебели.

Сантехническое оборудование устанавливается в соответствии с тех. картами подключения воды.

Для монтажа слива конденсата от сплит системы в канализацию предусмотреть установку плоского сифона.

ЭКСПЛИКАЦИЯ ПОМЕЩЕНИЙ

01	Прихожая	6,76
02	Кухня	10,77
03	Лоджия	7,80
04	Спальня	17,24
05	СУ	5,90
		48,47 м²

N

0 1 2

КВАДРИМ
ООО «Квадрим» www.kvadrim.ru

Наименование проекта	Согласовано			Наименование чертежа	Рук. проекта: Сысоев Д. А.
г. Москва, ул. Берзарина, д. 28а ЖК "Родной город"	Заказчик		Масштаб 1:40	Планировочное решение	Дизайнер: Вопилина А. К.
	Дата 02.09.2019		Лист 2		Проверил: Шутка В. Ю.
	Подпись		Листов 17		

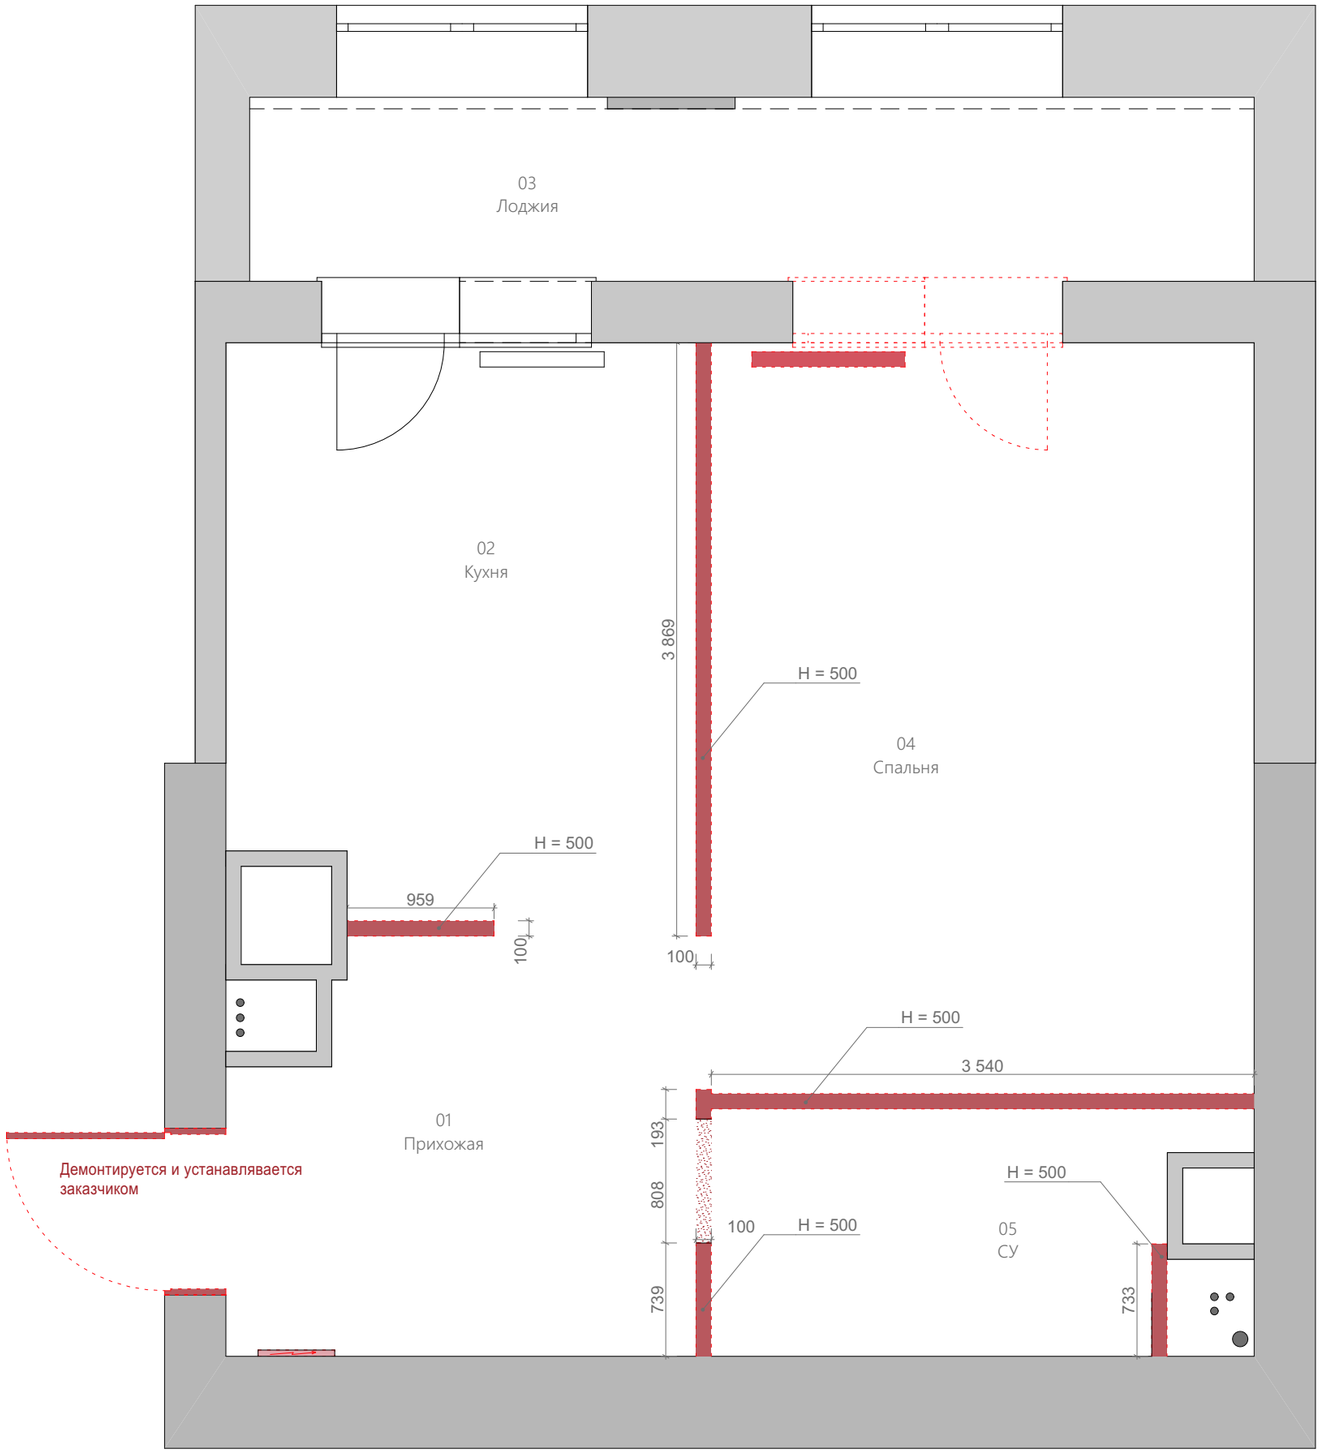

ПРИМЕЧАНИЕ И УСЛОВНЫЕ ОБОЗНАЧЕНИЯ

Стены и перегородки

Демонтируемые перегородки

01
Прихожая
Номер
Название помещения

Демонтаж электрощитка

Демонтаж входной двери и оконного заполнения с последующей заменой.

Демонтаж радиаторов отопления с последующей заменой.

Демонтаж электрического щитка и счетчика с Последующей заменой на новые.

Возможность демонтажа стен согласовать со специалистами.

После демонтажа произвести дополнительные обмеры помещения и передать уточненные данные дизайнерам для корректировки чертежей.

Все демонтажные работы проводить только по СОГЛАСОВАНИЮ С ЗАКАЗЧИКОМ И СООТВЕТСТВУЮЩИМИ ИНСТАНЦИЯМИ.

ЭКСПЛИКАЦИЯ ПОМЕЩЕНИЙ

01	Прихожая	7,78
02	Кухня	11,18
03	Лоджия	7,86
04	Спальня	17,88
05	СУ	4,88
		49,58 м²

N 0 1 2

Примечание: все размеры уточнять по месту. Изменения размеров согласовывать с разработчиками или руководителями проекта.
Чертеж является собственностью компании "Квадрим" и не может быть использован, скопирован или передан третьим лицам без разрешения компании "Квадрим".

КВАДРИМ
ООО «Квадрим» www.kvadrim.ru

Наименование проекта	Согласовано				Наименование чертежа	Рук. проекта	Сысоев Д. А.	
г. Москва, ул. Берзарина, д. 28а ЖК "Родной город"	Заказчик		Масштаб	1:40	План демонтажа			
	Дата	02.09.2019	Лист	3		Дизайнер	Вопилина А. К.	
	Подпись		Листов	17		Проверил	Шутка В. Ю.	

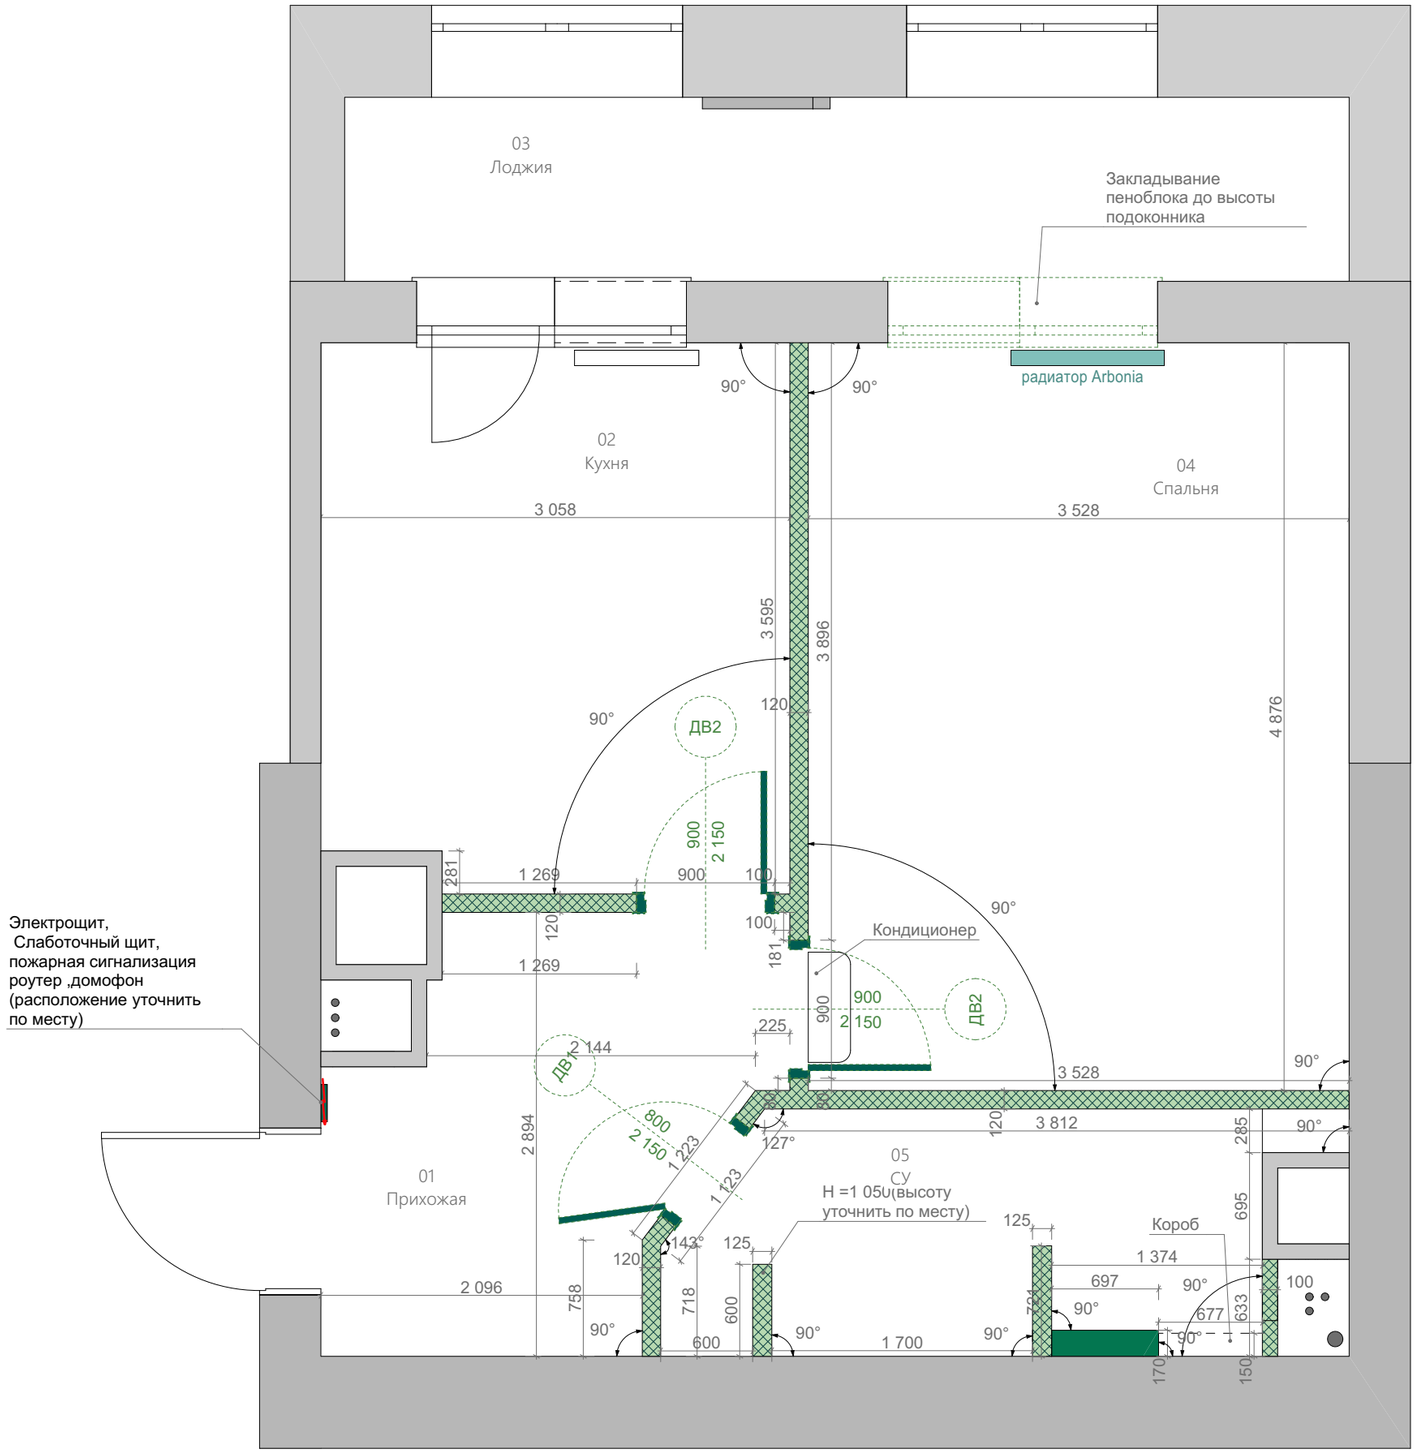

ПРИМЕЧАНИЕ И УСЛОВНЫЕ ОБОЗНАЧЕНИЯ

- Пеноблок 100 мм
- ГВЛ
- Кондиционер
- 01 Прихожая — Номер, Название помещения
- Монтаж радиатора отопления. Кол-во секций и размеры уточнить по дополнительному тех. расчету от производителя
- ДВ1, B=945, H=2 035 — Высота и ширина дверных и оконных проемов от уровня чистого пола
- Монтаж электрощитка

Все размеры стен даны без учета выравнивания и чистовой отделки.

В кухне, санузле и прихожей стены выровнять, отмеченные углы вывести под 90º.

Размеры по стенам могут меняться после чистовой отделки.

Чертежи разработаны до демонтажа стен. Учесть корректировку после проведения работ по возведению перегородок и выравниванию стен.

В санузле и зоне расположения стиральной машины выполнить гидроизоляцию пола. Гидроизоляцию завести на стены на высоту не менее 200 мм.

Расположение лючка для доступа к коллекторам ГВС и ХВС уточнить по месту.

Расстояние для устройства дверных наличников мин. 90 мм по сторонам от проема.

В квартире производится замена входной двери, радиаторов отопления, электрического щитка, окна в спальне.

Отметкой чистого пола является финишное покрытие.

Перед заказом и монтажом дверей и окон необходимо произвести уточняющие замеры.

Оконный и входной дверной проем штукатурятся.

МОНТАЖ ПЕРЕГОРОДОК ИЗ ПЕНОБЛОКОВ ПРОИЗВОДИТЬ СОГЛАСНО ТЕХНОЛОГИИ МОНТАЖА ПЕНОБЛОЧНОЙ КЛАДКИ.

ЭКСПЛИКАЦИЯ ПОМЕЩЕНИЙ

01	Прихожая	6,76
02	Кухня	10,77
03	Лоджия	7,80
04	Спальня	17,24
05	СУ	5,90
		48,47 м²

N 0 1 2

Примечание: все размеры уточнять по месту. Изменения размеров согласовывать с разработчиками или руководителями проекта.
Чертеж является собственностью компании "Квадрим" и не может быть использован, скопирован или передан третьим лицам без разрешения компании "Квадрим".

КВАДРИМ
ООО «Квадрим» www.kvadrim.ru

Наименование проекта	Согласовано				Наименование чертежа	Рук. проекта	Сысоев Д. А.	
г. Москва, ул. Берзарина, д. 28а ЖК "Родной город"	Заказчик		Масштаб	1:40	План монтажа			
	Дата	02.09.2019	Лист	4		Дизайнер	Вопилина А. К.	
	Подпись		Листов	17		Проверил	Шутка В. Ю.	

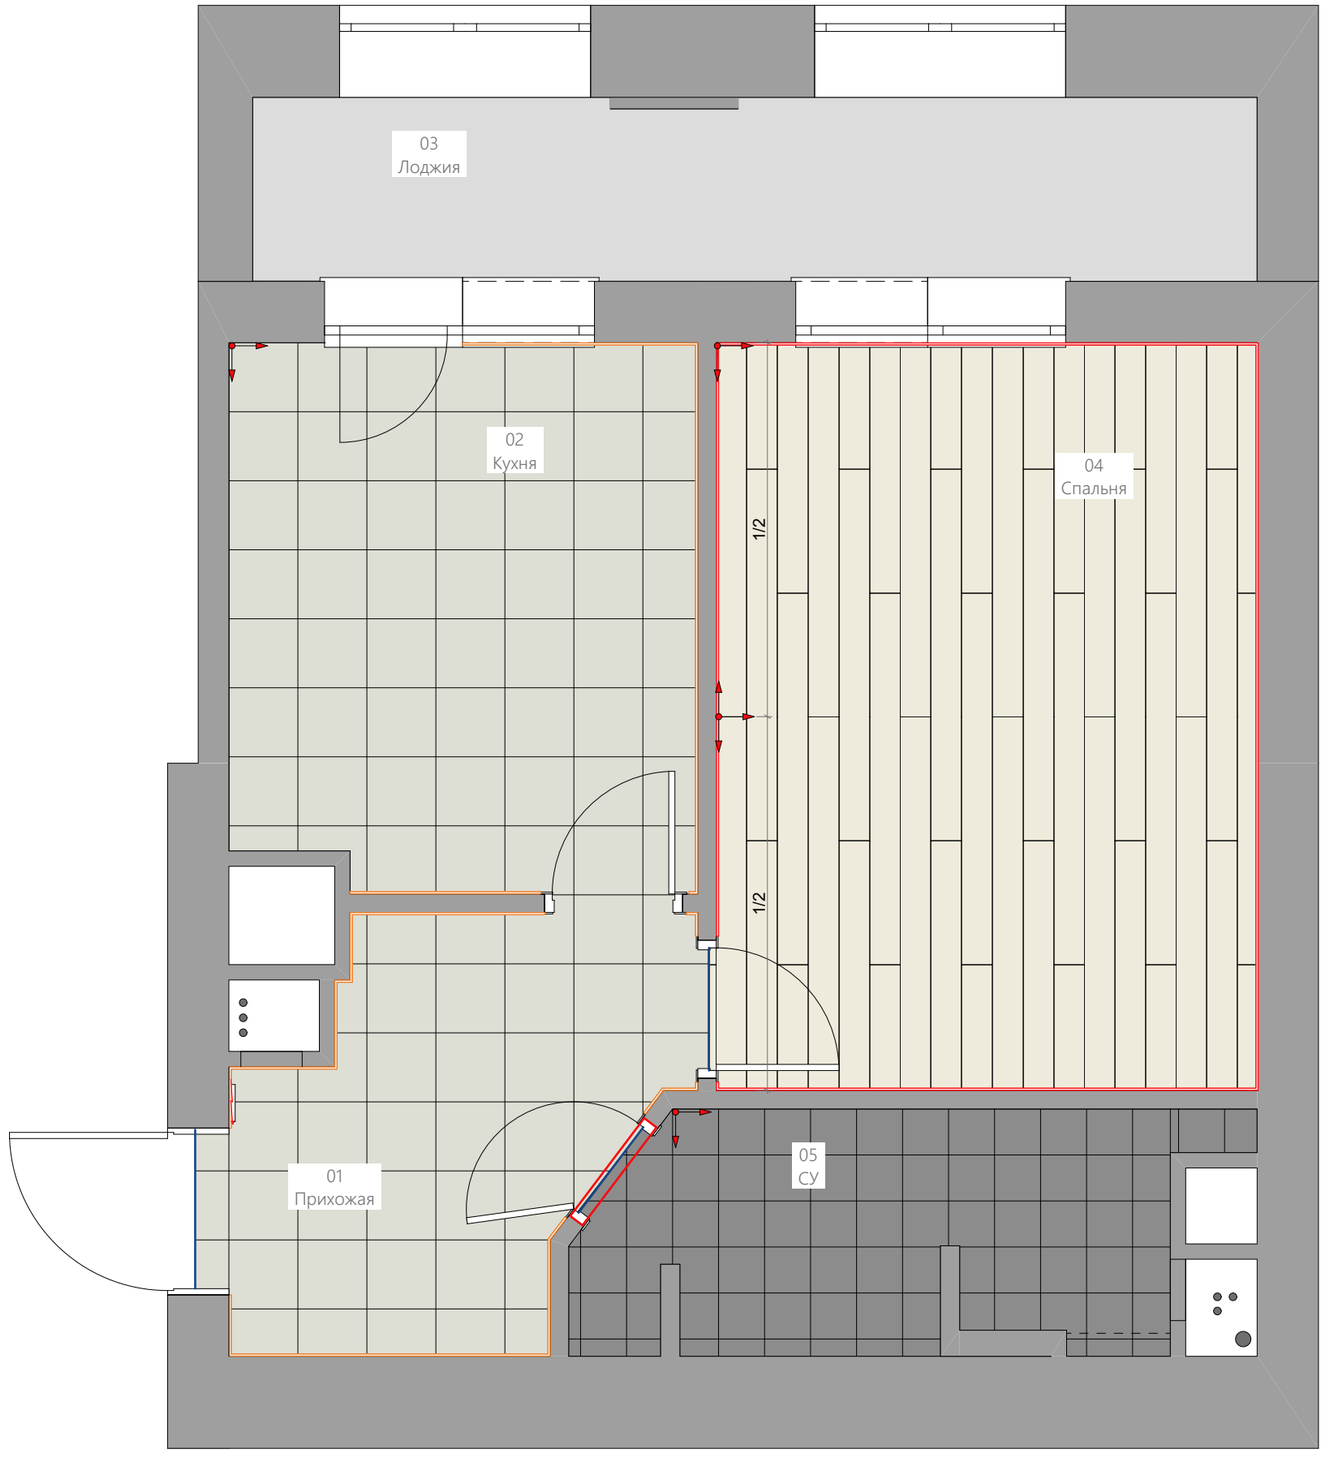

ПРИМЕЧАНИЕ И УСЛОВНЫЕ ОБОЗНАЧЕНИЯ

- Керамогранит Geotiles Novecento Perla 45x45 Код: 380798
- Паркетная доска Дуб Верона Черс Двухполосная
- КЕРАМОГРАНИТ САТИН ЧЕРНЫЙ 30Х30 Артикул: TU904800N
- Tikkurila Betolux Akva A, код товара: 1038, светло-серая
- Гидропорог
- Плинтус в цвет стен 16 м.пог.
- Плинтус под плитку в цвет стен 14 м.пог.
- Точка и направление раскладки отделки
- 01 Прихожая — Номер, Название помещения
- Т-образный профиль 20 мм 1,7 м.пог.

Стыки между керамогранитом и ламинатом выполнить под полотном двери.

Стяжка заливается по помещением с демпферной лентой в дверном проеме.

Чертежи разработаны по черновым размерам помещения. Учесть корректировку размеров после проведения работ по выравниванию стен.

Все размеры по стенам даны без учета выравнивания и штукатурки стен.

Перед началом работ организовать гидроизоляцию мокрых зон.

Размещение наполных покрытий в один уровень по всей квартире, без опусков.

Узел стыковки материалов осуществляется с помощью Т-образного профиля.

Уточнить количество плинтуса после монтажа встроенной мебели.

Перед началом укладки покрытия выложить отделку насухо для корректировки точки укладки и подрезки.

Уровнем чистого пола является финишное покрытие.

Все площади напольных покрытий даны без учета запаса на подрезку.

ВЕДОМОСТЬ ОТДЕЛКИ НАПОЛЬНОГО ПОКРЫТИЯ

Наименование	Кол-во
Tikkurila Betolux Akva A, код товара: 1038, светло-серая	7,80
Дуб Верона Черс Двухполосная	17,21
КЕРАМОГРАНИТ САТИН ЧЕРНЫЙ 30Х30	5,97
Плитка Geotiles Novecento Perla 45x45 Код: 380798	18,00
	48,97 м²

ЭКСПЛИКАЦИЯ ПОМЕЩЕНИЙ

01	Прихожая	6,76
02	Кухня	10,77
03	Лоджия	7,80
04	Спальня	17,24
05	СУ	5,90
		48,47 м²

N

0 1 2

Примечание: все размеры уточнять по месту. Изменения размеров согласовывать с разработчиками или руководителями проекта.
Чертеж является собственностью компании "Квадрим" и не может быть использован, скопирован или передан третьим лицам без разрешения компании "Квадрим".

КВАДРИМ
ООО «Квадрим» www.kvadrim.ru

Наименование проекта	Согласовано				Наименование чертежа	Рук. проекта	Сысоев Д. А.	
г. Москва, ул. Берзарина, д. 28а ЖК "Родной город"	Заказчик		Масштаб	1:40	План напольных покрытий			
	Дата	02.09.2019	Лист	5		Дизайнер	Вопилина А. К.	
	Подпись		Листов	17		Проверил	Шутка В. Ю.	

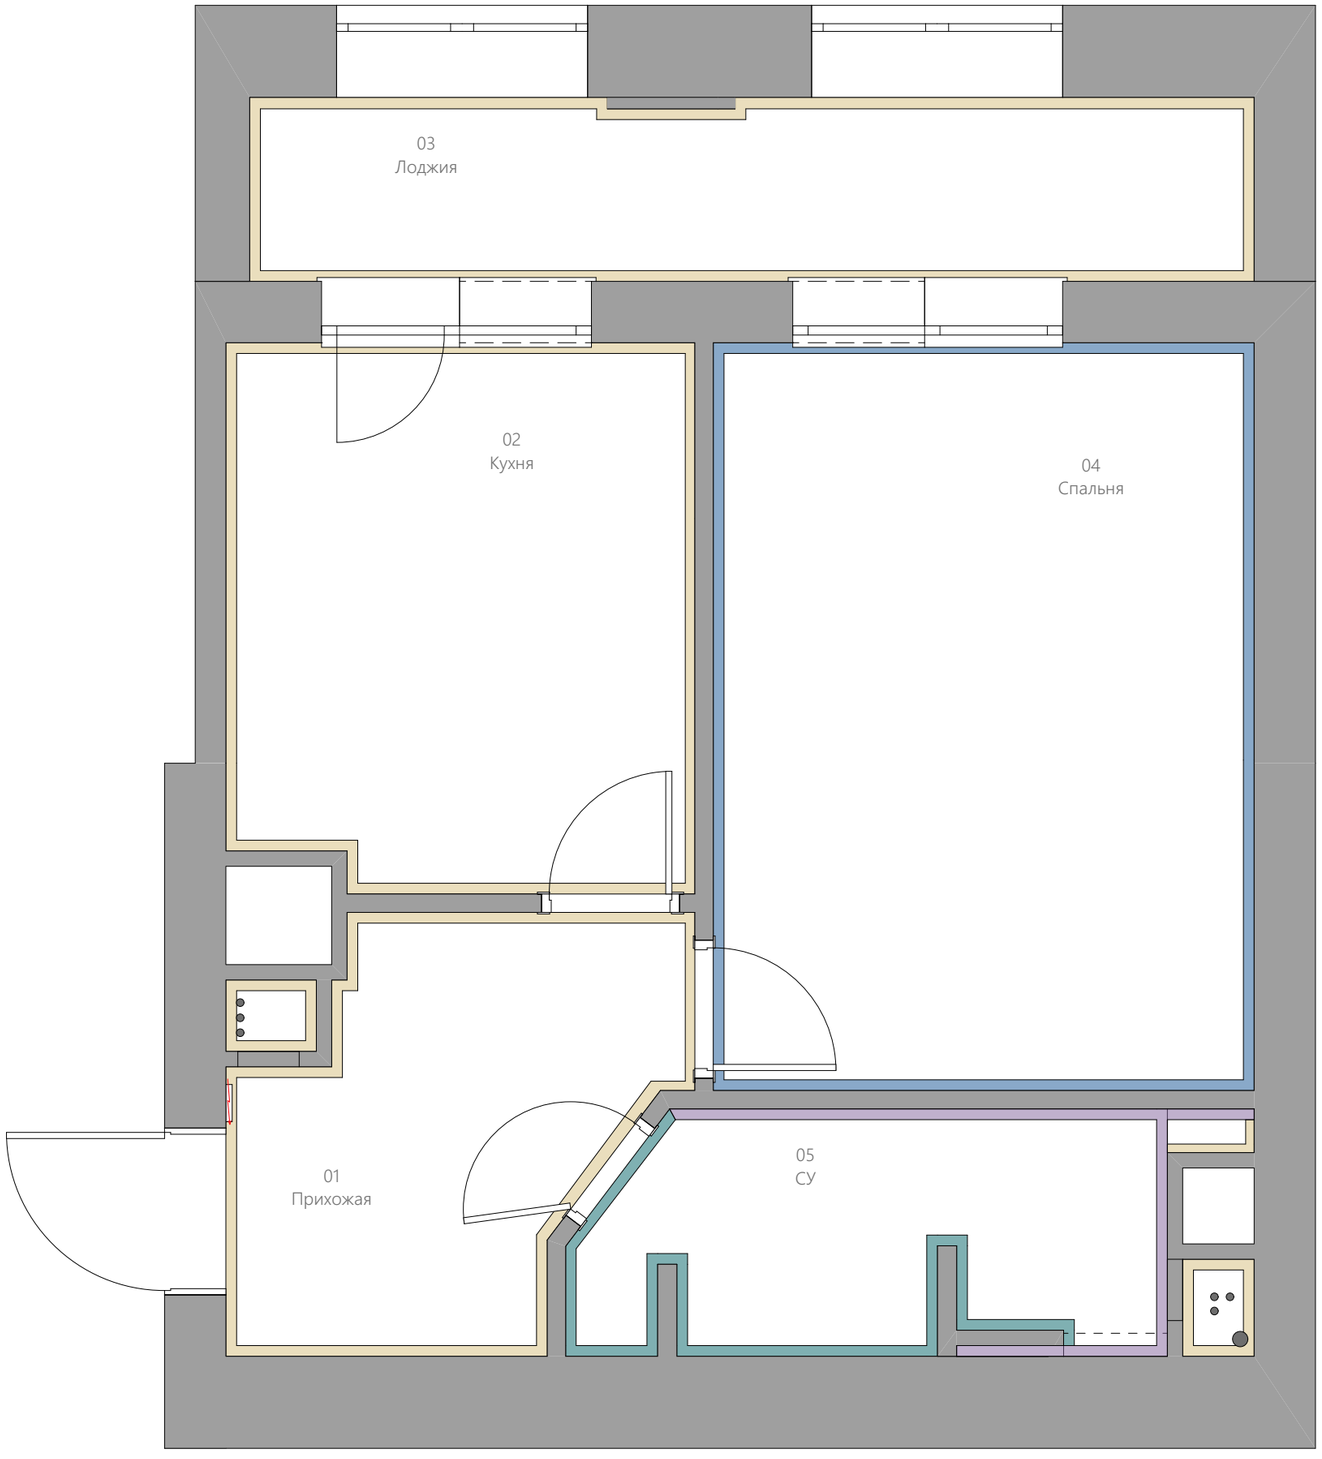

ПРИМЕЧАНИЕ И УСЛОВНЫЕ ОБОЗНАЧЕНИЯ

- Покраска Тиккурила цвет 2 (Opus II G 431) 47,2м2
- Плитка настенная Kerama Marazzi Авеллино 15х15 белая, код: 376227
- Плитка настенная Kerama Marazzi Авеллино 15х15 серая, код: 376972
- Покраска Тиккурила цвет 1 белый неколированный БАЛКОН 35м2
- Покраска Тиккурила цвет 1 белый неколированный КУХНЯ 35м2
- Покраска Тиккурила цвет 1 белый неколированный ПРИХОЖАЯ 28м2
- Покраска Тиккурила цвет 1 белый неколированный СТОЯКИ +НИША 18м2

ВСЕ РАЗМЕРЫ ДАНЫ ОТ УРОВНЯ ЧИСТОГО ПОЛА.

ВСЕ ПЛОЩАДИ ПОКРЫТИЙ ДАНЫ БЕЗ УЧЕТА ЗАПАСА. ПОКРАСКА ДАНА В 1 СЛОЙ.

ЭКСПЛИКАЦИЯ ПОМЕЩЕНИЙ

01	Прихожая	6,76
02	Кухня	10,77
03	Лоджия	7,80
04	Спальня	17,24
05	СУ	5,90
		48,47 м²

N 0 1 2

Примечание: все размеры уточнять по месту. Изменения размеров согласовывать с разработчиками или руководителями проекта.
Чертеж является собственностью компании "Квадрим" и не может быть использован, скопирован или передан третьим лицам без разрешения компании "Квадрим".

КВАДРИМ
ООО «Квадрим» www.kvadrim.ru

Наименование проекта	Согласовано				Наименование чертежа	Рук. проекта	Сысоев Д. А.	
г. Москва, ул. Берзарина, д. 28а ЖК "Родной город"	Заказчик		Масштаб	1:40	План отделки стен			
	Дата	02.09.2019	Лист	6		Дизайнер	Вопилина А. К.	
	Подпись		Листов	17		Проверил	Шутка В. Ю.	

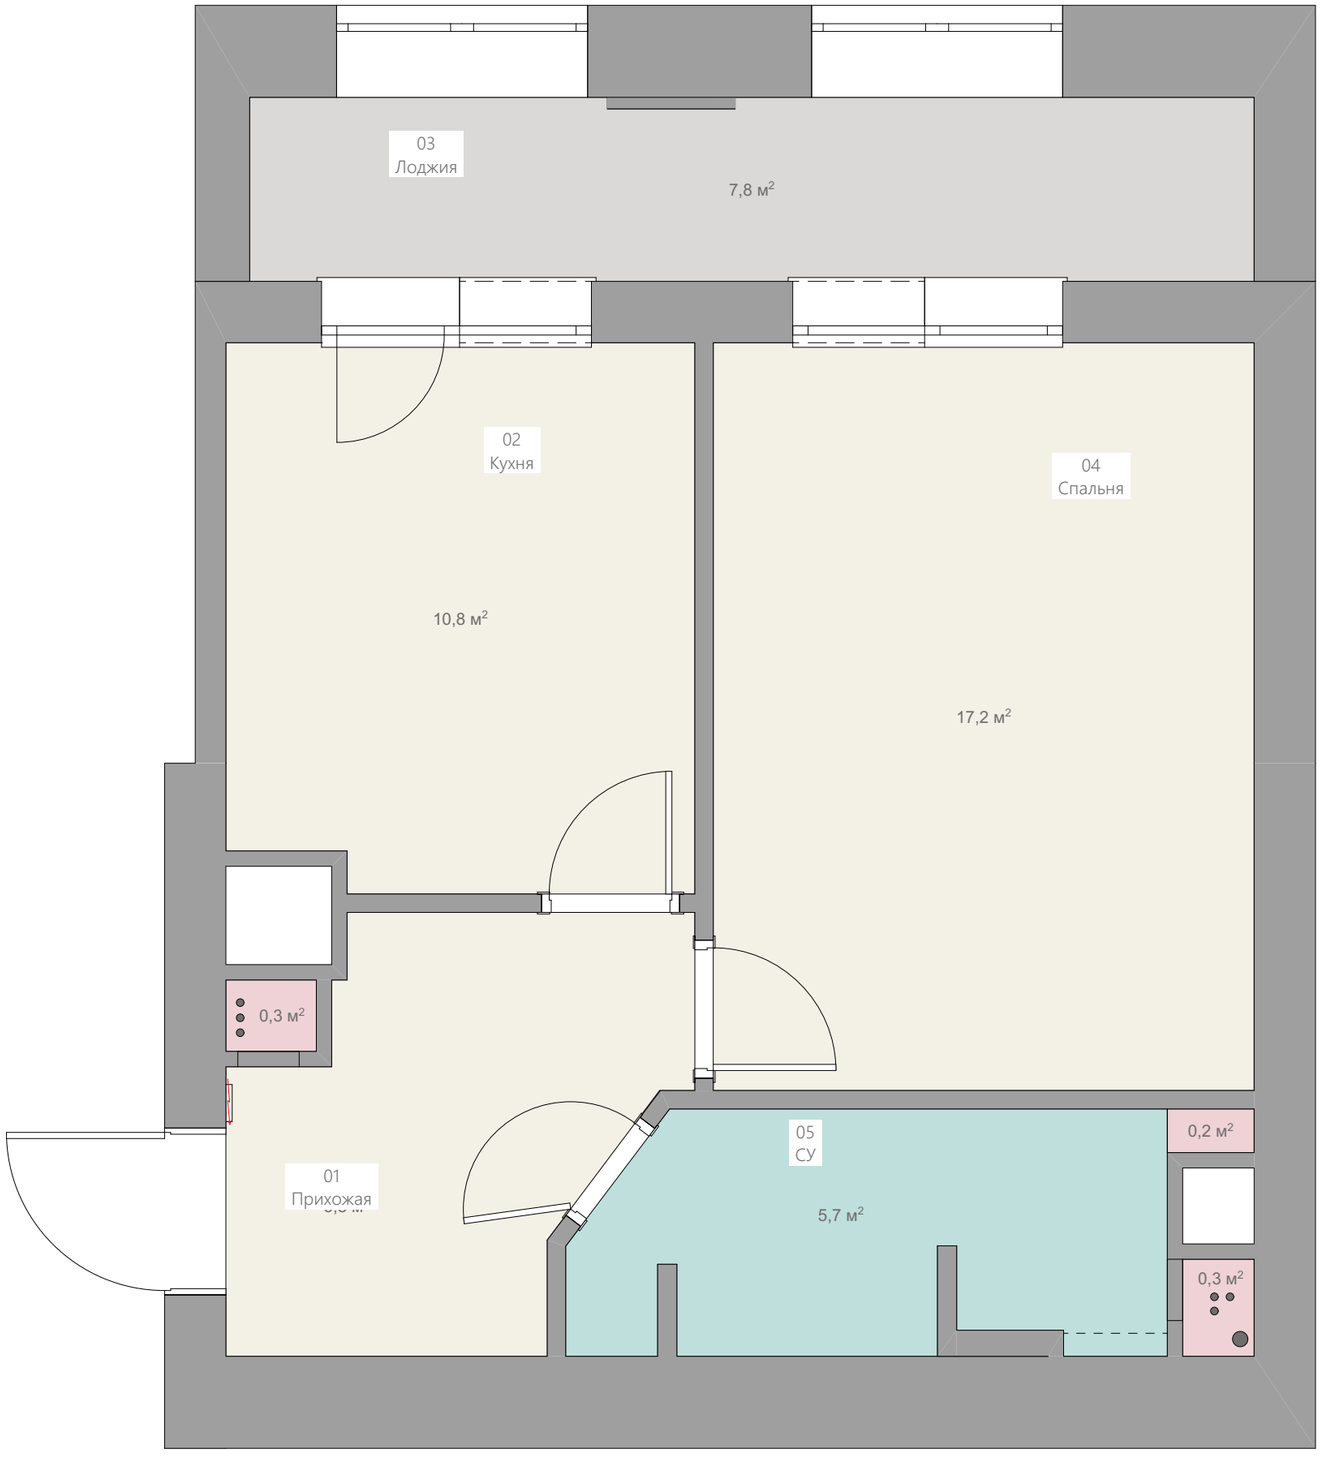

ПРИМЕЧАНИЕ И УСЛОВНЫЕ ОБОЗНАЧЕНИЯ

- Влагостойкий ГКЛ, цвет белый
- Под покраску, влагостойкий, цвет белый
- Под покраску, цвет белый
- Потолок под штукатурку и покраску, цвет белый.

01 Прихожая — Номер, Название помещения

На плане потолков за отм. 0,000 принять низ плиты перекрытия.

Чертежи разработаны по черновым размерам помещения.

Учесть корректировку размеров после проведения работ по выравниванию стен.

Все размеры по стенам даны без учета выравнивания и штукатурки стен.

Уточнить все отметки с учетом ревизии, существующей стяжки пола и определения нулевой отметки.

Все габаритные размеры проверять по месту, данные размеры - руководство к действию.

Отметкой чистого пола является финишное покрытие.

Дверные и оконные откосы штукатурятся.

ВСЕ РАЗМЕРЫ ДАНЫ ОТ УРОВНЯЯ ЧИСТОГО ПОЛА.

ВЕДОМОСТЬ ОТДЕЛКИ ПОТОЛКОВ

Наименование	Площадь
Влагостойий ГКЛ, цвет белый	5,74
Под покраску, влагостойкий, цвет белый	0,8
Под покраску, цвет белый	7,80
Потолок под штукатурку и покраску	34,77
	49,03 м²

ЭКСПЛИКАЦИЯ ПОМЕЩЕНИЙ

01	Прихожая	6,76
02	Кухня	10,77
03	Лоджия	7,80
04	Спальня	17,24
05	СУ	5,90
		48,47 м²

N 0 1 2

Примечание: все размеры уточнять по месту. Изменения размеров согласовывать с разработчиками или руководителями проекта.
Чертеж является собственностью компании "Квадрим" и не может быть использован, скопирован или передан третьим лицам без разрешения компании "Квадрим".

КВАДРИМ
ООО «Квадрим» www.kvadrim.ru

Наименование проекта	Согласовано				Наименование чертежа	Рук. проекта	Сысоев Д. А.	
г. Москва, ул. Берзарина, д. 28а ЖК "Родной город"	Заказчик		Масштаб	1:40	План отделки потолка			
	Дата	02.09.2019	Лист	7		Дизайнер	Вопилина А. К.	
	Подпись		Листов	17		Проверил	Шутка В. Ю.	

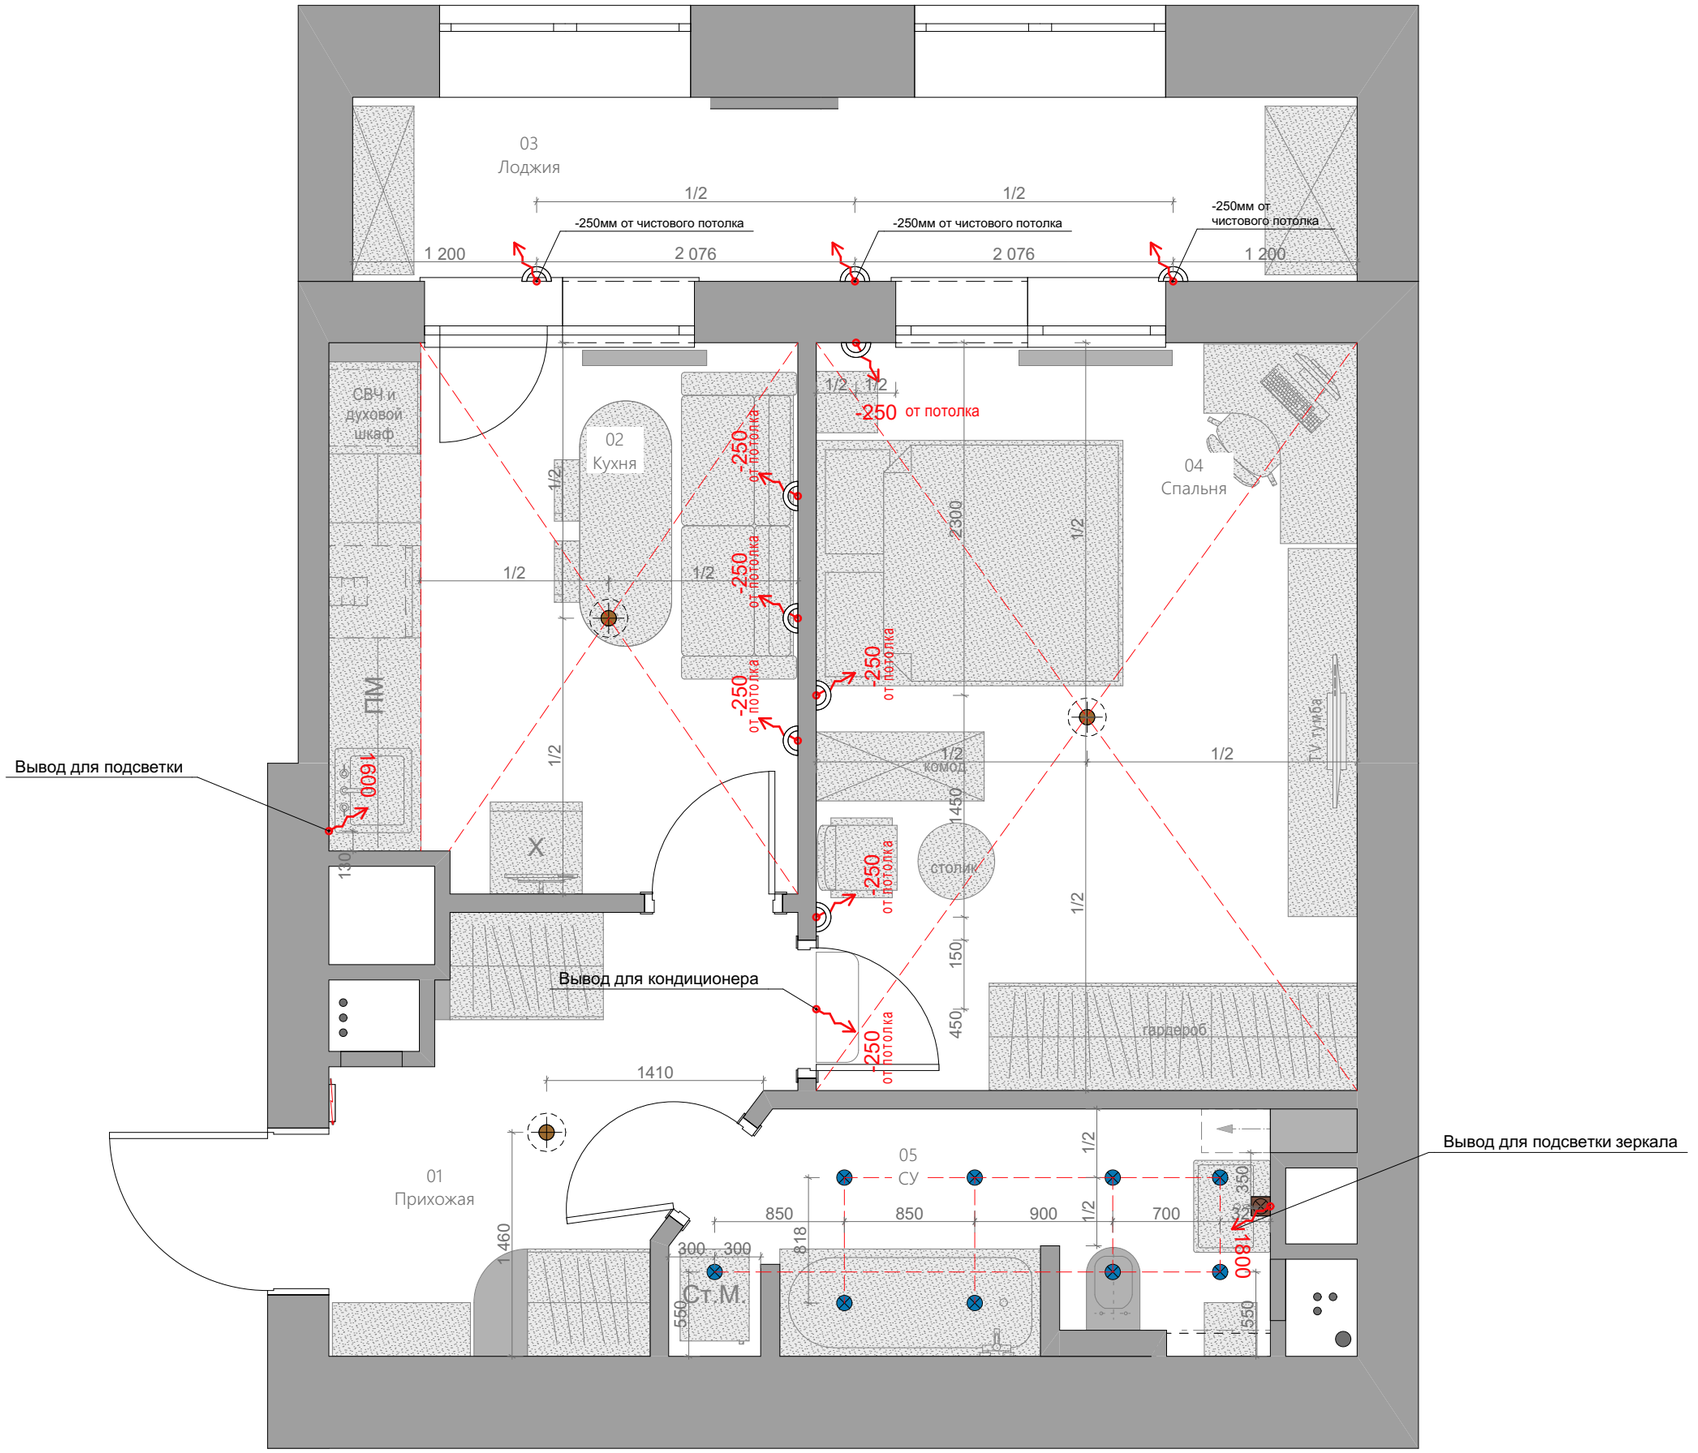

Примечание: все размеры уточнять по месту. Изменения размеров согласовывать с разработчиками или руководителями проекта.
Чертеж является собственностью компании "Квадрим" и не может быть использован, скопирован или передан третьим лицам без разрешения компании "Квадрим".

ПРИМЕЧАНИЕ И УСЛОВНЫЕ ОБОЗНАЧЕНИЯ

- Подвесной светильник / Люстра
- Встроенный точечный светильник
- Бра
- 01 Прихожая — Номер, Название помещения
- Электрощиток
- Вытяжной вентилятор

Все размеры и расположение электрических приборов уточнить по месту и с учетом выбранных моделей оборудования. Если не указано иначе, размеры рассчитаны до центральной оси рамки.

Длина выводов должна быть не менее 500 мм.

За нулевую отметку взят уровень чистого пола.

В том случае, если рядом с условным обозначением нет выноски с указанием отметки от у.ч.п., то устанавливать розетки следует на высоте - 300 мм от у.ч.п., выключатели - 900 мм от у.ч.п.

Розетки и выключатели в ванной комнате следует предусмотреть влагозащитными.

Привязки выводов и розеток в месте установки кухни выполнить согласно техническим условиям, которые предоставляются поставщиком кухни.

Привязку и высоту уточнить после выбора оборудования.

Расположение настенных светильников см. развертки.

Проводку вести скрытым способом в гофрах.

Все освещение подбирается со светодиодными лампами.

ВСЕ РАЗМЕРЫ ДАНЫ С УЧЕТОМ ЧИСТОВОЙ ОТДЕЛКИ.

ЭКСПЛИКАЦИЯ ПОМЕЩЕНИЙ

01	Прихожая	6,76
02	Кухня	10,77
03	Лоджия	7,80
04	Спальня	17,24
05	СУ	5,90
		48,47 м²

N 0 1 2

КВАДРИМ
ООО «Квадрим» www.kvadrim.ru

Наименование проекта	Согласовано				Наименование чертежа	Рук. проекта	Сысоев Д. А.	
г. Москва, ул. Берзарина, д. 28а ЖК "Родной город"	Заказчик		Масштаб	1:40	План электрики. Освещения			
	Дата	02.09.2019	Лист	8		Дизайнер	Вопилина А. К.	
	Подпись		Листов	17		Проверил	Шутка В. Ю.	

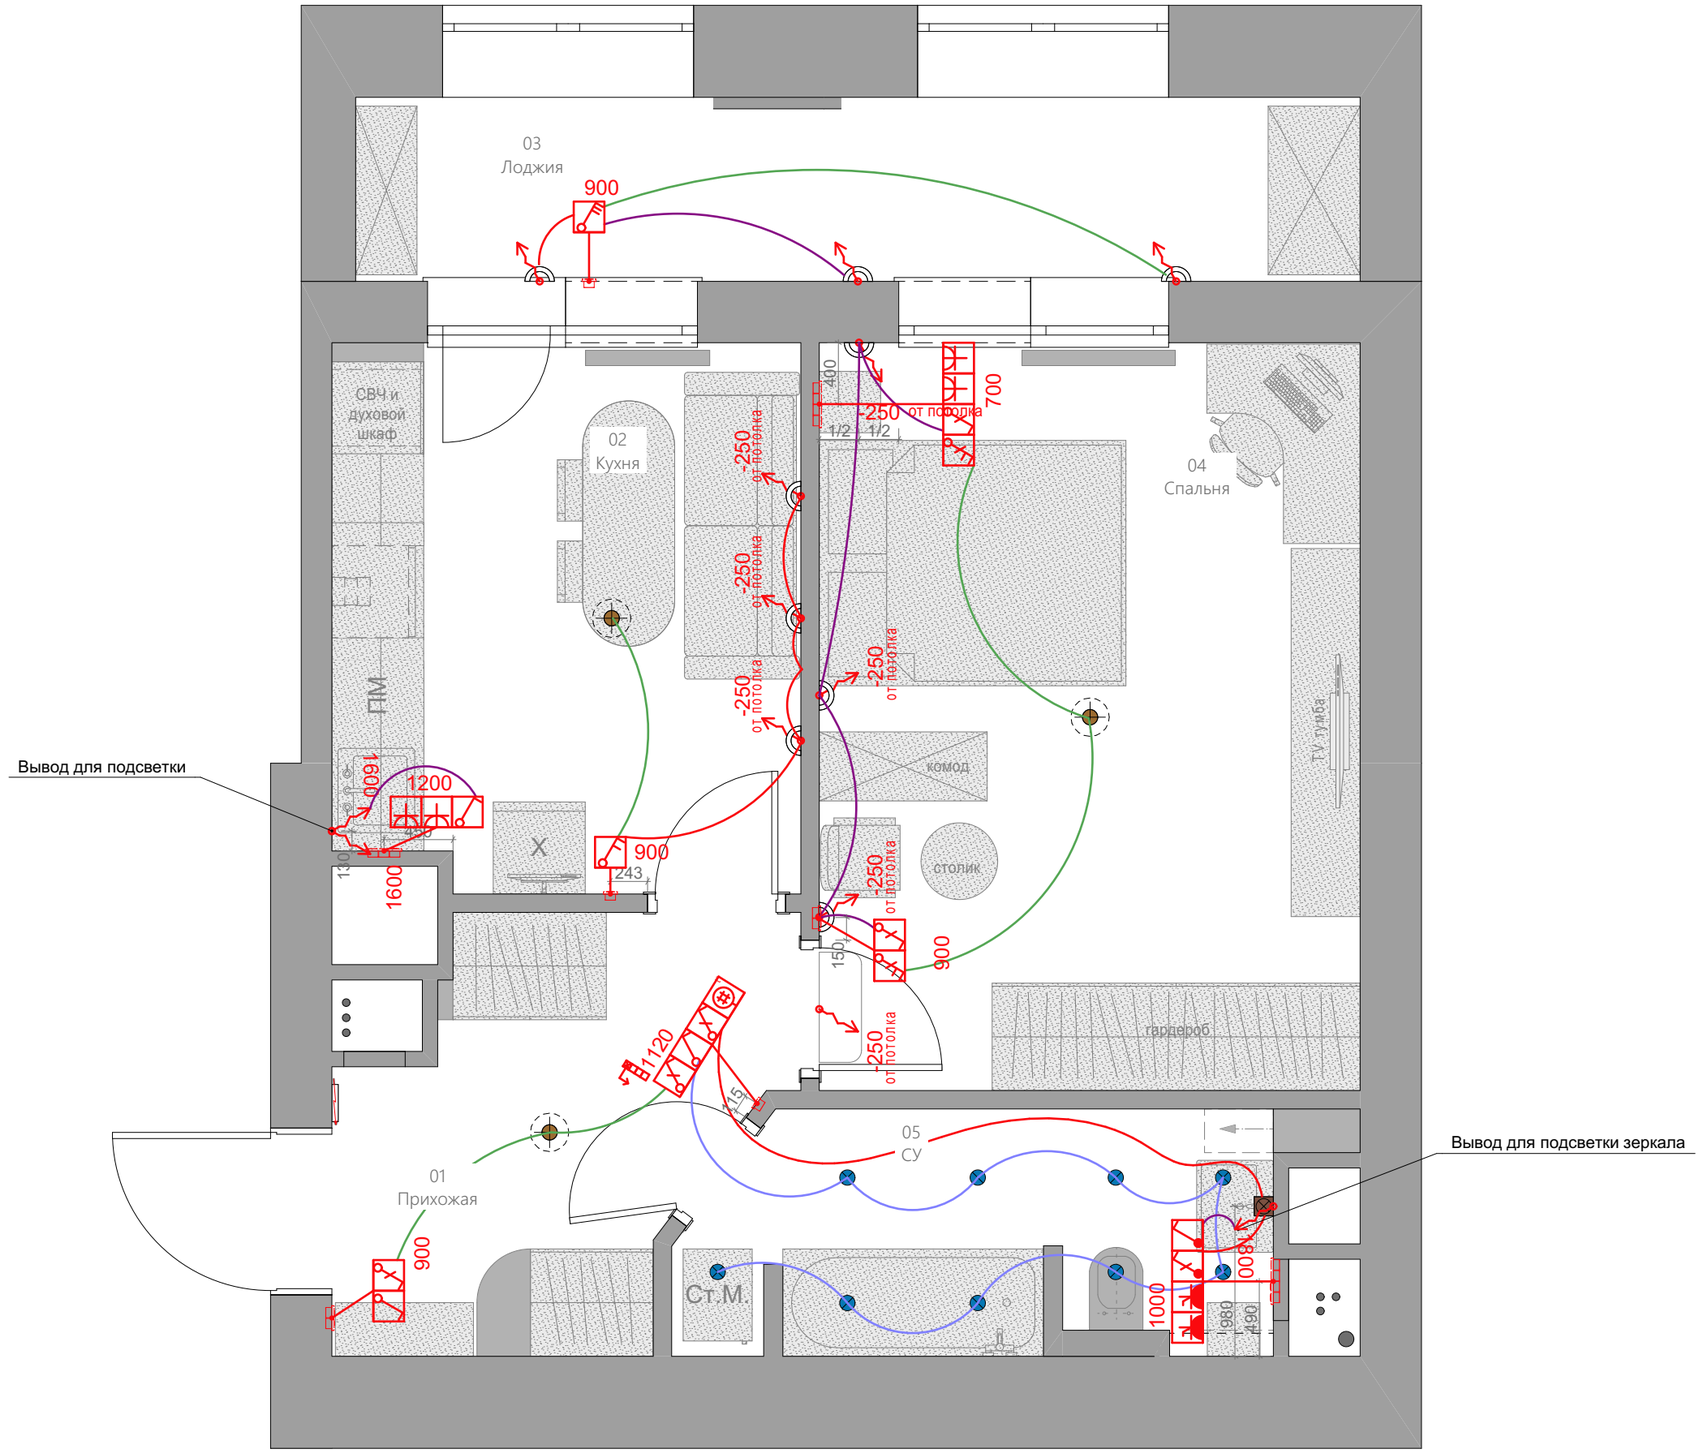

ПРИМЕЧАНИЕ И УСЛОВНЫЕ ОБОЗНАЧЕНИЯ

- Электрощиток
- Соединение светильников одной группы
- Выключатель одноклавишный
- Выключатель двухклавишный
- Выключатель трехклавишный
- Выключатель одноклавишный проходной
- Выключатель двухклавишный проходной
- Регулятор теплого пола

Электропроводку вести скрытым способом в гофрах.

Все розетки и выключатель привязываются по центру блока.

ВСЕ РАЗМЕРЫ ДАНЫ С УЧЕТОМ ЧИСТОВОЙ ОТДЕЛКИ.

ЭКСПЛИКАЦИЯ ПОМЕЩЕНИЙ

01	Прихожая	6,76
02	Кухня	10,77
03	Лоджия	7,80
04	Спальня	17,24
05	СУ	5,90
		48,47 м²

N 0 1 2

Примечание: все размеры уточнять по месту. Изменения размеров согласовывать с разработчиками или руководителями проекта.
Чертеж является собственностью компании "Квадрим" и не может быть использован, скопирован или передан третьим лицам без разрешения компании "Квадрим".

КВАДРИМ
ООО «Квадрим» www.kvadrim.ru

Наименование проекта	Согласовано				Наименование чертежа	Рук. проекта	Сысоев Д. А.	
г. Москва, ул. Берзарина, д. 28а ЖК "Родной город"	Заказчик		Масштаб	1:40	План электрики. Выключатели			
	Дата	02.09.2019	Лист	9		Дизайнер	Вопилина А. К.	
	Подпись		Листов	17		Проверил	Шутка В. Ю.	

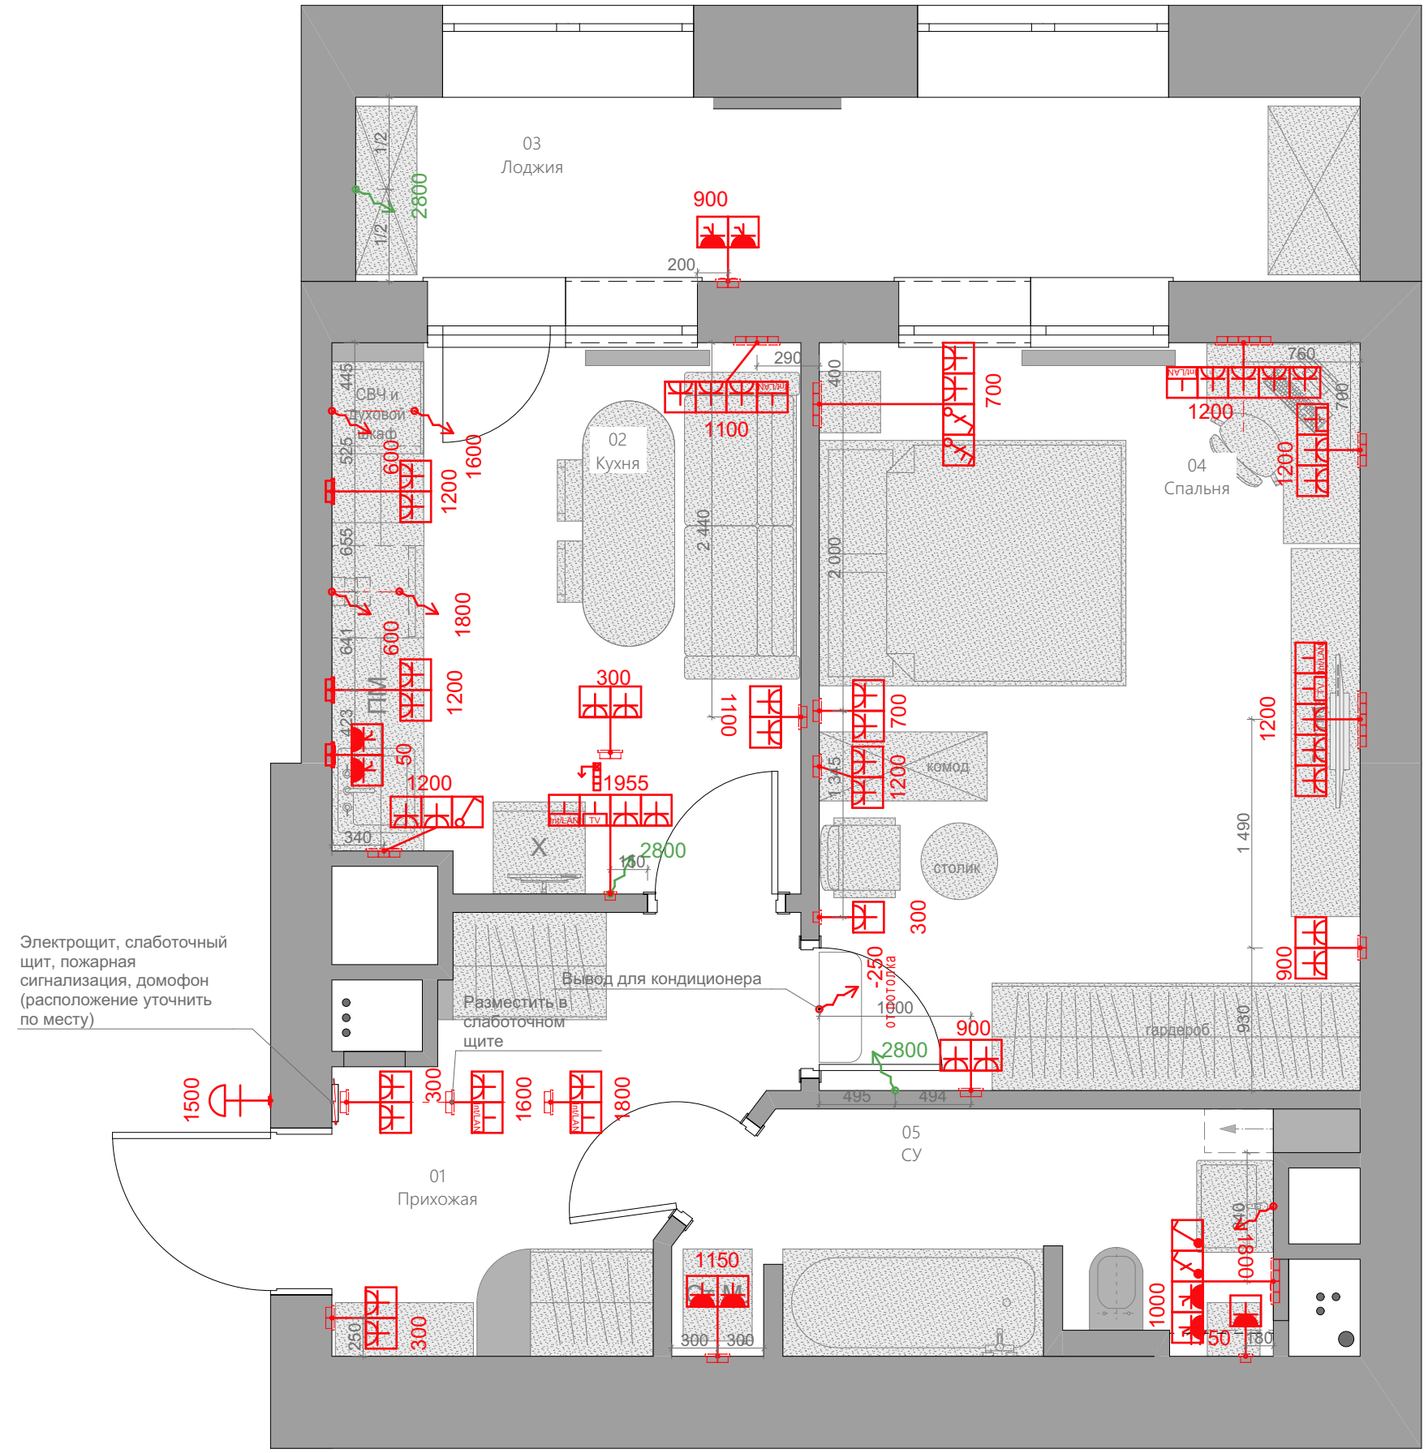

ПРИМЕЧАНИЕ И УСЛОВНЫЕ ОБОЗНАЧЕНИЯ

- Электрощиток
- Розетка однопостовая (IP20)
- Розетка влагостойкая однопостовая с крышкой (IP44)
- Розетка под ТВ
- Розетка телефонная (два выхода)
- Интернет розетка
- Выключатель одноклавишный
- Выключатель одноклавишный проходной
- Выключатель двухклавишный проходной
- Электровывод
- Электровывод для датчиков движения (витая пара)

Детализированный проект выполняется отдельно.

Проводку вести скрытым способом в гофрах.

Все розетки и выключатель привязываются по центру блока.

ВСЕ РАЗМЕРЫ ДАНЫ С УЧЕТОМ ЧИСТОВОЙ ОТДЕЛКИ.

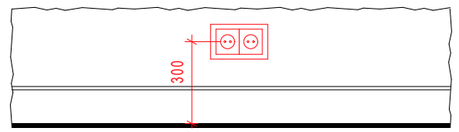

Розетки выполнить на высоте 300 мм от чистого пола по центру блока (за исключением высот указанных отдельно)

ЭКСПЛИКАЦИЯ ПОМЕЩЕНИЙ

01	Прихожая	6,76
02	Кухня	10,77
03	Лоджия	7,80
04	Спальня	17,24
05	СУ	5,90
		48,47 м²

N 0 1 2

Примечание: все размеры уточнять по месту. Изменения размеров согласовывать с разработчиками или руководителями проекта.
Чертеж является собственностью компании "Квадрим" и не может быть использован, скопирован или передан третьим лицам без разрешения компании "Квадрим".

КВАДРИМ
ООО «Квадрим» www.kvadrim.ru

Наименование проекта	Согласовано				Наименование чертежа	Рук. проекта	Сысоев Д. А.	
г. Москва, ул. Берзарина, д. 28а ЖК "Родной город"	Заказчик		Масштаб	1:40	План электрики. Розетки			
	Дата	02.09.2019	Лист	10		Дизайнер	Вопилина А. К.	
	Подпись		Листов	17		Проверил	Шутка В. Ю.	

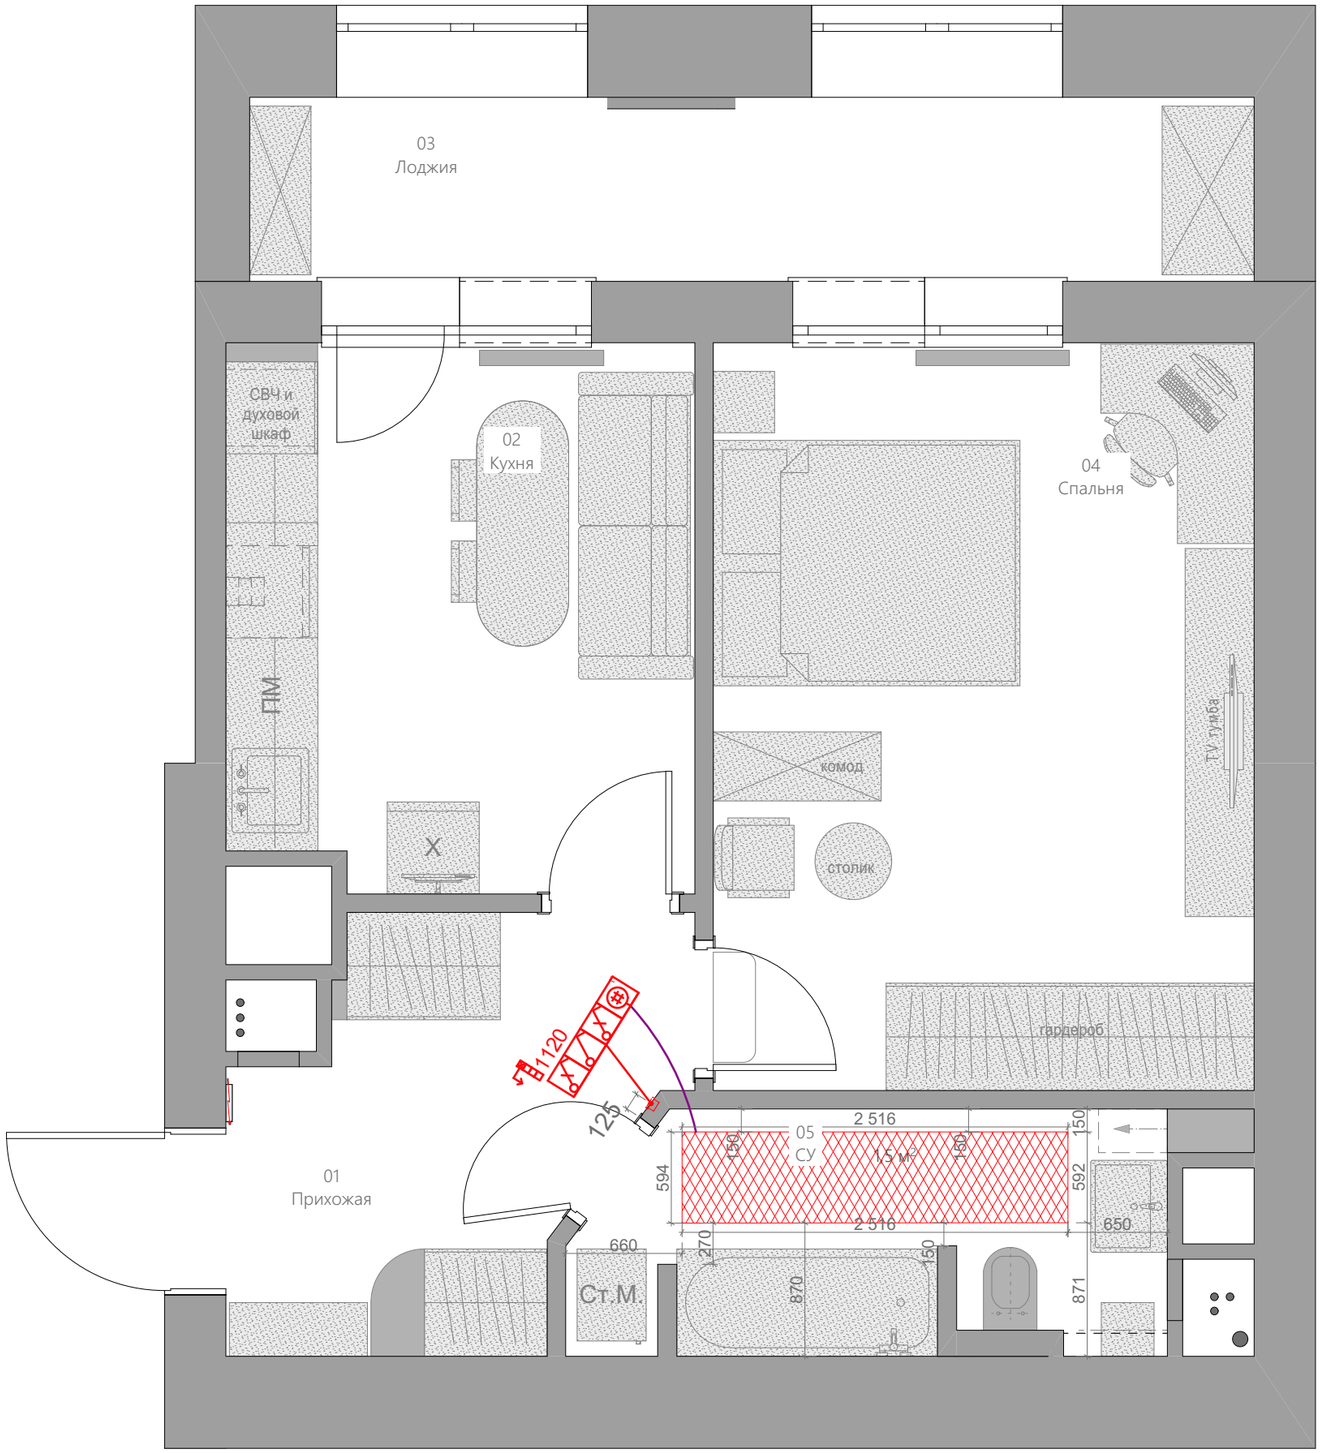

ПРИМЕЧАНИЕ И УСЛОВНЫЕ ОБОЗНАЧЕНИЯ

- Электрощиток
- Регулятор теплого пола
- Подключение теплых полов
- Теплый пол электрический 1,5м2

Детализированный проект выполняется отдельно.

Теплый пол разложен с учетом отступа
от стен и мебели 150 мм.

Проводку вести скрытым способом в гофрах.

ВСЕ РАЗМЕРЫ ДАНЫ С УЧЕТОМ ЧИСТОВОЙ ОТДЕЛКИ.

ЭКСПЛИКАЦИЯ ПОМЕЩЕНИЙ

01	Прихожая	6,76
02	Кухня	10,77
03	Лоджия	7,80
04	Спальня	17,24
05	СУ	5,90
		48,47 м²

N 0 1 2

Примечание: все размеры уточнять по месту. Изменения размеров согласовывать с разработчиками или руководителями проекта.
Чертеж является собственностью компании "Квадрим" и не может быть использован, скопирован или передан третьим лицам без разрешения компании "Квадрим".

КВАДРИМ
ООО «Квадрим» www.kvadrim.ru

Наименование проекта	Согласовано				Наименование чертежа	Рук. проекта	Сысоев Д. А.	
г. Москва, ул. Берзарина, д. 28а ЖК "Родной город"	Заказчик		Масштаб	1:40	План электрики. Теплые полы			
	Дата	02.09.2019	Лист	11		Дизайнер	Вопилина А. К.	
	Подпись		Листов	17		Проверил	Шутка В. Ю.	

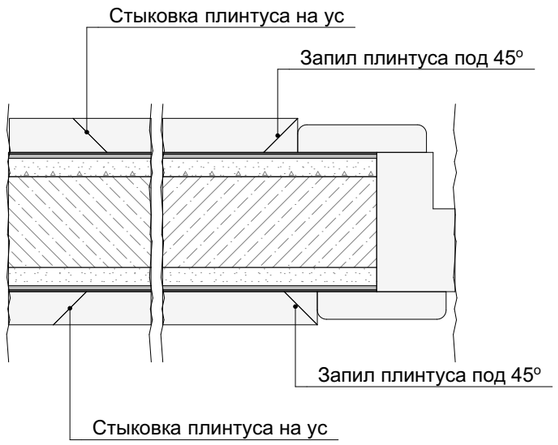

Заделка стыков ГКЛ с заводской кромкой

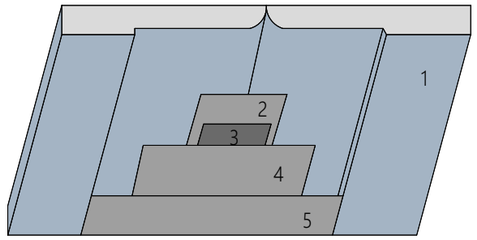

1- Гипсовая строительная плита
2- Основной слой шпаклевки
3 - Армирующая лента
4- Накрывочный слой шпаклевки
5 - Выравнивающий слой шпаклевки

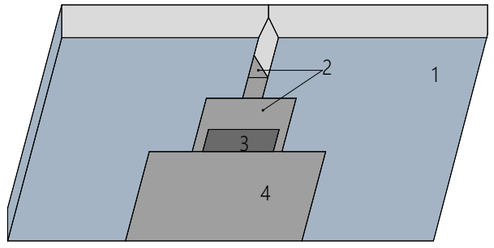

1- Гипсовая строительная плита
2- Основной и накрывочный слой шпаклевки
3 - Армирующая лента
4- Выравнивающий слой шпаклевки

Плита перекрытия	
Грунтовка	
Штукатурка	23 мм
Фасадая сетка в теле штукатурки	
Грунтовка	
Шпаклевка	2-3 мм
Грунтовка	
Покраска	1 мм

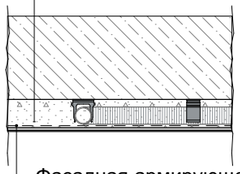

Фасадная армирующая сетка

Стыковка пола под полотном двери

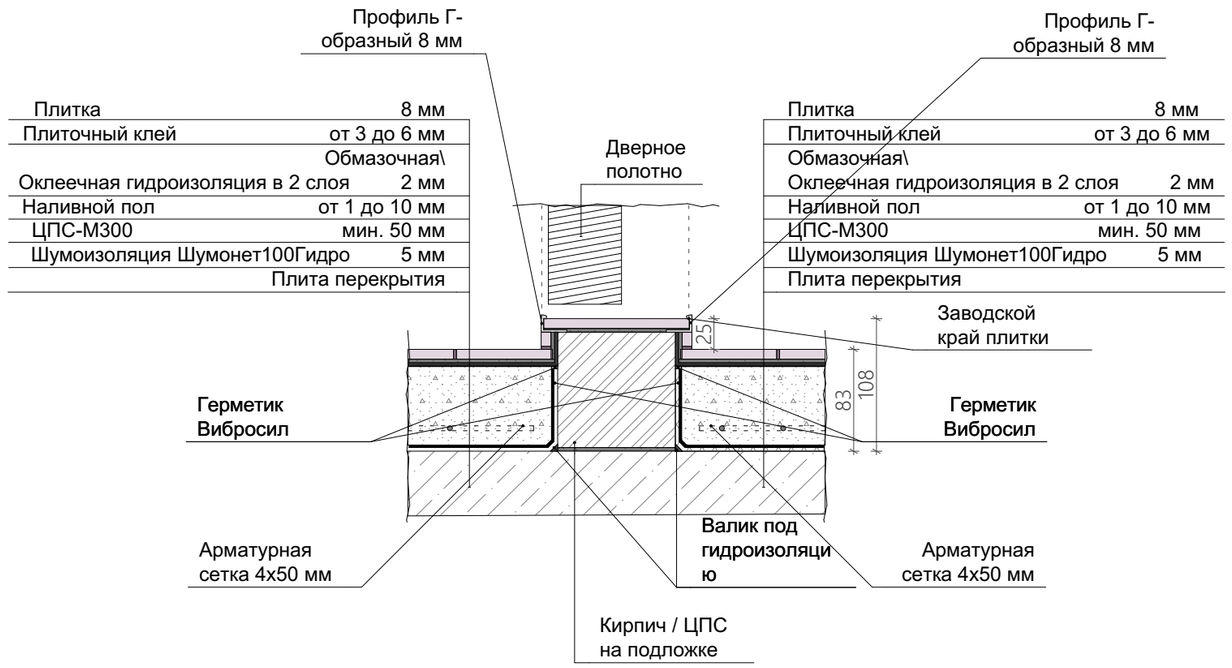

Т - образный профиль 20 мм

Паркетная доска	15 мм	Керамогранит	8 мм
Подложка	3 мм	Клей	2 мм
Наливной пол	2 мм	Стяжка	60 мм
Стяжка	50 мм	Керамзит	100 мм
Керамзит	100 мм		

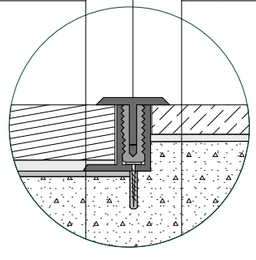

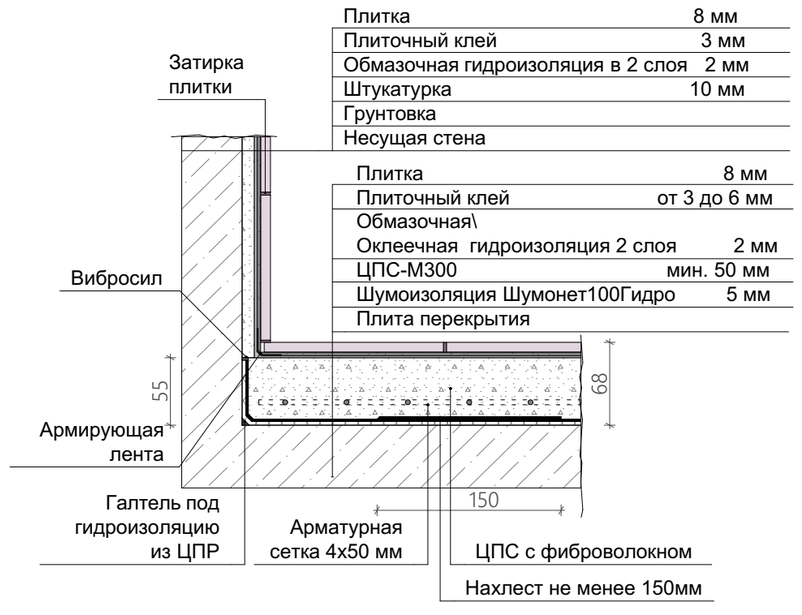

Примечание: все размеры уточнять по месту. Изменения размеров согласовывать с разработчиками или руководителями проекта.
Чертеж является собственностью компании "Квадрим" и не может быть использован, скопирован или передан третьим лицам без разрешения компании "Квадрим".

КВАДРИМ
ООО «Квадрим» www.kvadrim.ru

Наименование проекта	Согласовано			Наименование чертежа	Рук. проекта	Сысоев Д. А.	
г. Москва, ул. Берзарина, д. 28а ЖК "Родной город"	Заказчик			Узлы используемые в проекте			
	Дата	02.09.2019	Лист 12		Дизайнер	Вопилина А. К.	
	Подпись		Листов 17		Проверил	Шутка В. Ю.	

КАТАЛОГ ЭЛЕКТРОБЛОКОВ, 1 этаж

№ зоны	Высота монтажа мм.	*Прим.	Наполнение рамки	Кол-во механизмов	Класс защиты	Механизмы				
						вставка 1	вставка 2	вставка 3	вставка 4	вставка 5
01, Прихожая										
	300	*Прим.		2	IP 20	Розетка с заземлением	Розетка с заземлением	-	-	-
	900	*Прим.		2	IP 20	Выключатель одноклавишный проходной	Выключатель одноклавишный	-	-	-
	1 120	*Прим.		4	IP 20	Выключатель одноклавишный проходной	Выключатель одноклавишный	Выключатель одноклавишный проходной	Терморегулятор теплого пола	-
	1 600	*Прим.		2	IP 20	Розетка с заземлением	Розетка интернет и локальной сети	-	-	-
	1 800	*Прим.		2	IP 20	Розетка с заземлением	Розетка интернет и локальной сети	-	-	-
				14						
02, Кухня										
	50	*Прим.		2	IP 44	Розетка с крышкой	Розетка с крышкой	-	-	-
	300	*Прим.		2	IP 20	Розетка с заземлением	Розетка с заземлением	-	-	-
	900	*Прим.		1	IP 20	Выключатель двухклавишный	-	-	-	-
	1 100	*Прим.		2	IP 20	Розетка с заземлением	Розетка с заземлением	-	-	-
	1 100	*Прим.		4	IP 20	Розетка интернет и локальной сети	Розетка с заземлением	Розетка с заземлением	Розетка с заземлением	-
	1 200	*Прим.		2	IP 20	Розетка с заземлением	Розетка с заземлением	-	-	-
	1 200	*Прим.		3	IP 20	Выключатель одноклавишный	Розетка с заземлением	Розетка с заземлением	-	-
	1 955	*Прим.		4	IP 20	Розетка интернет и локальной сети	Розетка TV простая	Розетка с заземлением	Розетка с заземлением	-
				22						
03, Лоджия										
	900	*Прим.		1	IP 20	Выключатель трехклавишный	-	-	-	-
	900	*Прим.		2	IP 44	Розетка с крышкой	Розетка с крышкой	-	-	-
				3						
04, Спальня										
	300	*Прим.		1	IP 20	Розетка с заземлением	-	-	-	-
	700	*Прим.		2	IP 20	Розетка с заземлением	Розетка с заземлением	-	-	-
	700	*Прим.		4	IP 20	Розетка с заземлением	Розетка с заземлением	Выключатель одноклавишный проходной	Выключатель двухклавишный проходной	-
	900	*Прим.		2	IP 20	Розетка с заземлением	Розетка с заземлением	-	-	-
	900	*Прим.		2	IP 20	Выключатель двухклавишный проходной	Выключатель одноклавишный проходной	-	-	-
	1 200	*Прим.		2	IP 20	Розетка с заземлением	Розетка с заземлением	-	-	-
	1 200	*Прим.		3	IP 20	Розетка с заземлением	Розетка с заземлением	Розетка телефонная	-	-
	1 200	*Прим.		5	IP 20	Розетка интернет и локальной сети	Розетка TV простая	Розетка с заземлением	Розетка с заземлением	Розетка с заземлением
	1 200	*Прим.		5	IP 20	Розетка интернет и локальной сети	Розетка с заземлением	Розетка с заземлением	Розетка с заземлением	Розетка с заземлением
				28						
05, СУ										
	1 000	*Прим.		4	IP 44	Розетка с крышкой	Розетка с крышкой	Выключатель одноклавишный проходной	Выключатель одноклавишный	-
	1 150	*Прим.		2	IP 44	Розетка с заземлением	Розетка с заземлением	-	-	-
	1 750	*Прим.		1	IP 44	Розетка с заземлением	-	-	-	-
				7						
				74						

ПРИМЕЧАНИЕ И УСЛОВНЫЕ ОБОЗНАЧЕНИЯ

Детализированный проект выполняется отдельно.

Регуляторы расположен на высоте
900 мм от чистового пола.

Теплый пол разложен с учетом отступа
от стен и мебели 150 мм.

Проводку вести скрытым способом в гофрах.

ВСЕ РАЗМЕРЫ ДАНЫ С УЧЕТОМ ЧИСТОВОЙ ОТДЕЛКИ.

СПЕЦИФИКАЦИЯ РАМОК

Рамка	Кол-во
Рамка вертикальная x4	2
Рамка горизонтальная x1	4
Рамка горизонтальная x2	17
Рамка горизонтальная x3	2
Рамка горизонтальная x4	3
Рамка горизонтальная x5	2
	30

ЭКСПЛИКАЦИЯ ПОМЕЩЕНИЙ

01	Прихожая	6,76
02	Кухня	10,77
03	Лоджия	7,80
04	Спальня	17,24
05	СУ	5,90
		48,47 м²

N 0 1 2

Примечание: все размеры уточнять по месту. Изменения размеров согласовывать с разработчиками или руководителями проекта.
Чертеж является собственностью компании "Квадрим" и не может быть использован, скопирован или передан третьим лицам без разрешения компании "Квадрим".

КВАДРИМ
ООО «Квадрим» www.kvadrim.ru

Наименование проекта	Согласовано				Наименование чертежа	Рук. проекта	Сысоев Д. А.	
г. Москва, ул. Берзарина, д. 28а ЖК "Родной город"	Заказчик				Ведомость электрики			
	Дата	02.09.2019	Лист	13		Дизайнер	Вопилина А. К.	
	Подпись		Листов	17		Проверил	Шутка В. Ю.	

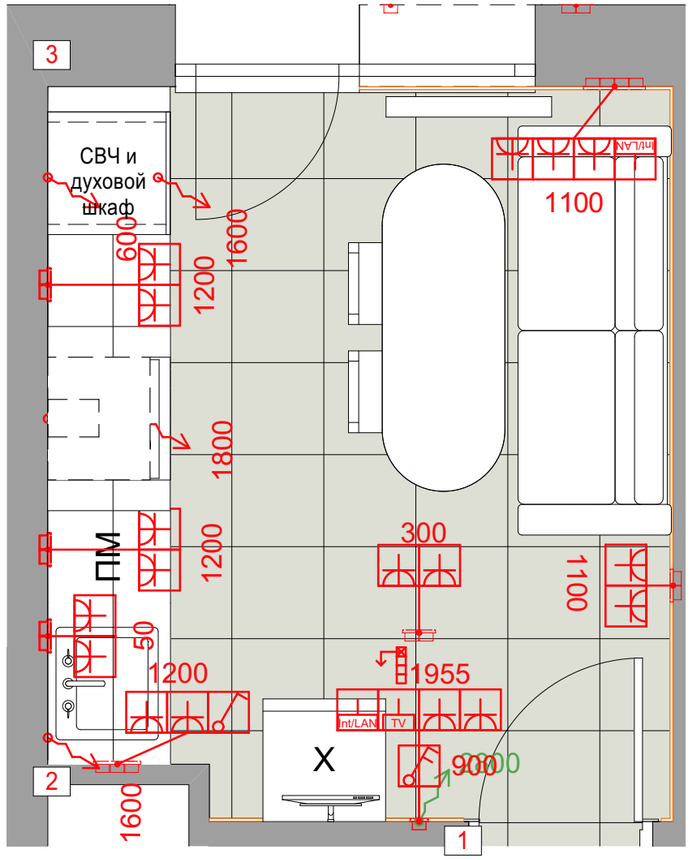

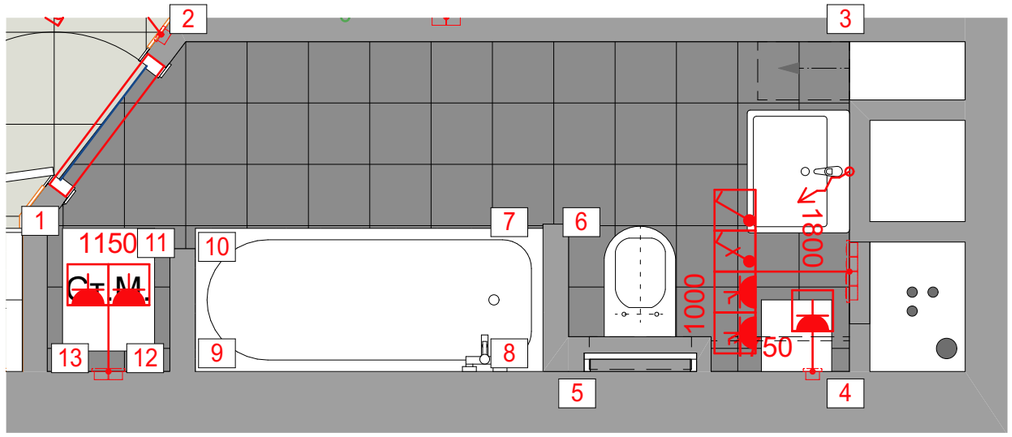

ПРИМЕЧАНИЕ И УСЛОВНЫЕ ОБОЗНАЧЕНИЯ

- Плитка Geotiles Novecento Perla 45x45 Код: 380798
- КЕРАМОГРАНИТ САТИН ЧЕРНЫЙ 30Х30 Артикул: TU904800N
- Выключатель одноклавишный
- Выключатель двухклавишный
- Выключатель трехклавишный
- Выключатель двухклавишный проходной
- Регулятор теплого пола
- Розетка однопостовая (IP20)
- Розетка влагостойкая однопостовая с крышкой (IP44)
- Розетка влагостойкая двухпостовая (IP20)
- Розетка под ТВ

Отделочные материалы посчитаны без учета запаса и подрезки. Все размеры уточнить по месту.
Все размеры по стенам даны без учета выравнивания и штукатурки стен.
Все размеры согласовывать по месту.
Уточнить места размещения системы защиты протечек на все мокрые зоны по месту по желанию заказчика.
Монтаж электротехнического оборудования производиться в соответствии с данными технических карт.
Монтаж сантехнически производиться в соответствии с данными технических карт.
Выключатели и розетки в ванной следует предусмотреть влагозащищенными.
Длина электровыводов должна быть не менее 500 мм.
Отметкой чистого пола является финишное покрытие.

Шумоизолировать стояк канализации в техническом коробе
Установить магистральные фильтры грубой и механической отчистки воды.
На распределительном коллекторе указать бирками наименование точки подключения.
Площади покрытий, длина плинтуса и карниза даны без учета запаса.
ВСЕ ВЫВОДЫ К САНТЕХНИКЕ И ПРИБОРАМ УТОЧНЯЮТСЯ СОГЛАСНО ТЕХНИЧЕСКИМ КАРТАМ ПРОИЗВОДИТЕЛЕЙ
ВСЕ РАЗМЕРЫ ДАНЫ ОТ ЧИСТОГО ПОЛА

Примечание: все размеры уточнять по месту. Изменения размеров согласовывать с разработчиками или руководителями проекта.

Чертеж является собственностью компании "Квадрим" и не может быть использован, скопирован или передан третьим лицам без разрешения компании "Квадрим".

N 0 1 2

КВАДРИМ
ООО «Квадрим» www.kvadrim.ru

Наименование проекта	Согласовано			Наименование чертежа	Рук. проекта	Сысоев Д. А.	
г. Москва, ул. Берзарина, д. 28а ЖК "Родной город"	Заказчик		Масштаб 1:30	План Кухни\СУ			
	Дата 02.09.2019		Лист 14		Дизайнер	Вопилина А. К.	
	Подпись		Листов 17		Проверил	Шутка В. Ю.	

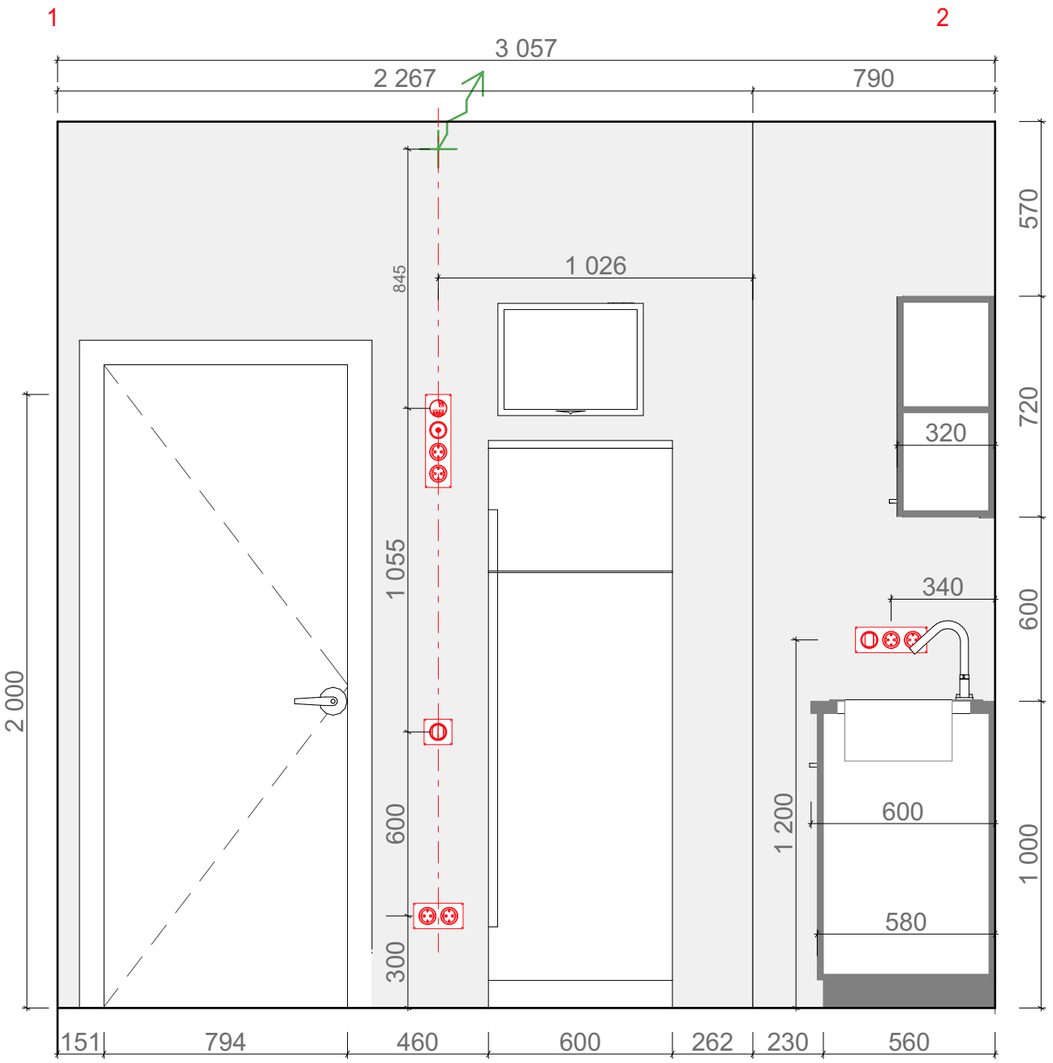

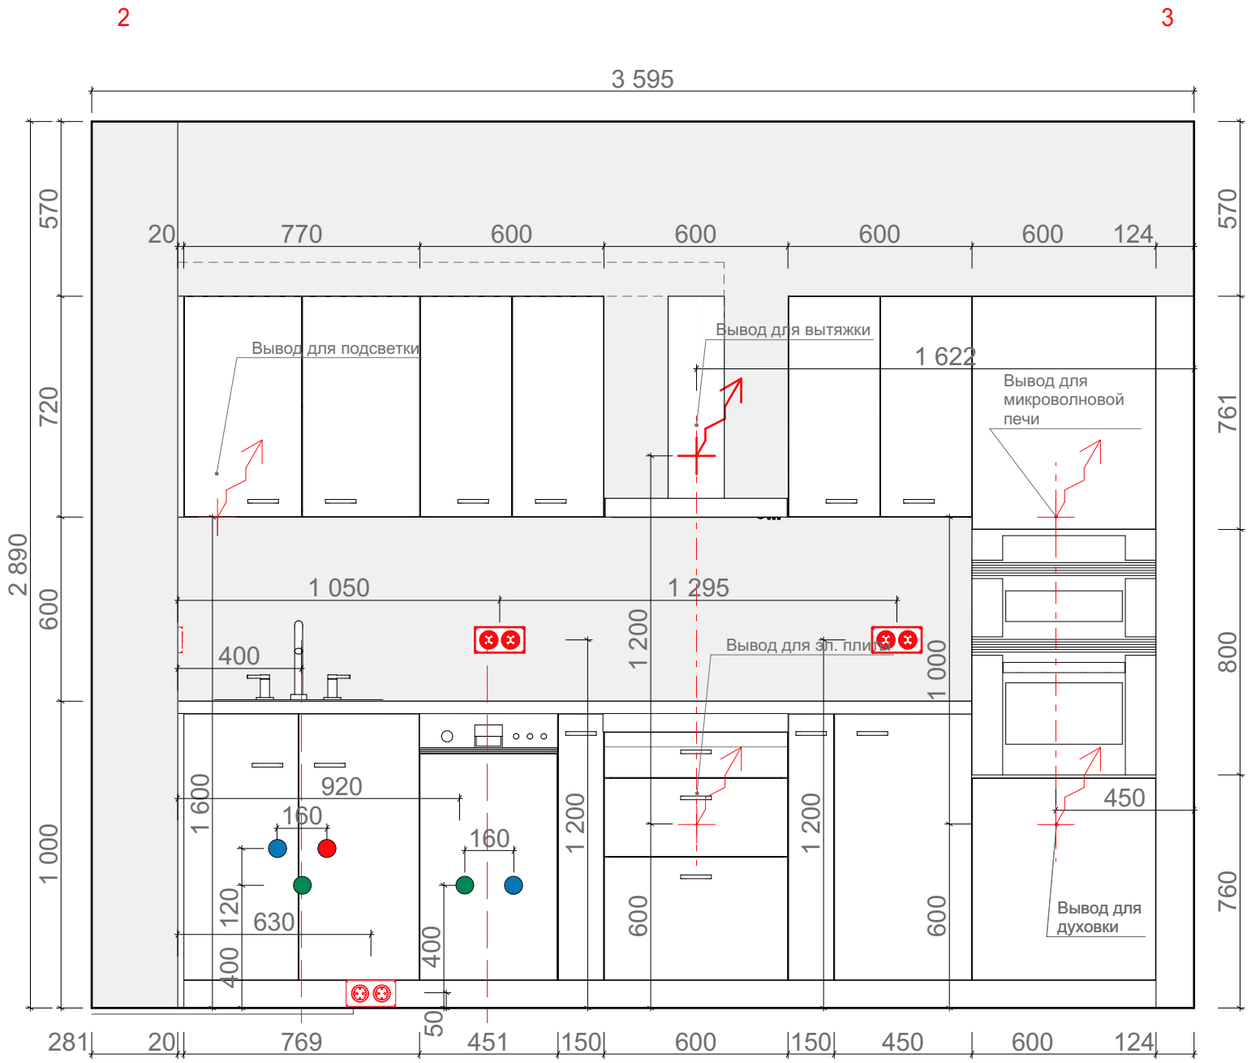

Примечание: все размеры уточнять по месту. Изменения размеров согласовывать с разработчиками или руководителями проекта.
Чертеж является собственностью компании "Квадрим" и не может быть использован, скопирован или передан третьим лицам без разрешения компании "Квадрим".

КВАДРИМ
ООО «Квадрим» www.kvadrim.ru

Наименование проекта	Согласовано			Наименование чертежа	Рук. проекта	Сысоев Д. А.	
г. Москва, ул. Берзарина, д. 28а ЖК "Родной город"	Заказчик		Масштаб 1:20	Развертки по стенам. Кухня			
	Дата 02.09.2019		Лист 15		Дизайнер	Вопилина А. К.	
	Подпись		Листов 17		Проверил	Шутка В. Ю.	

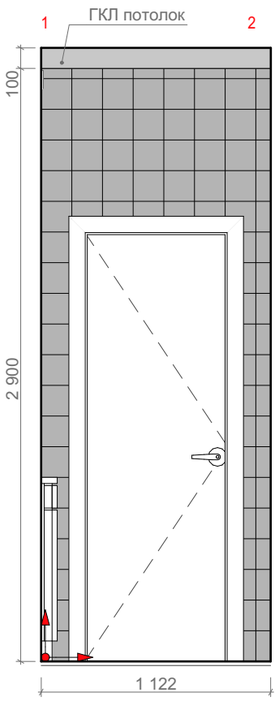

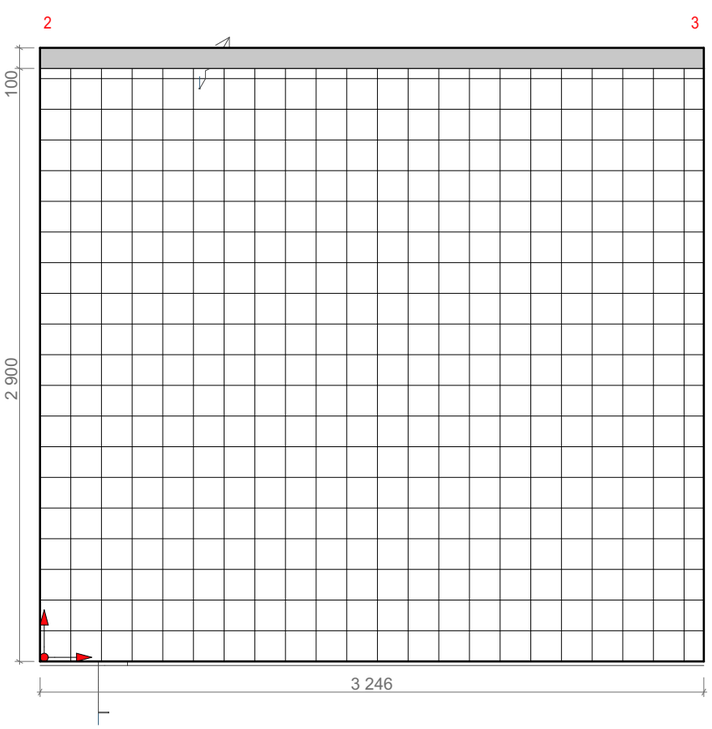

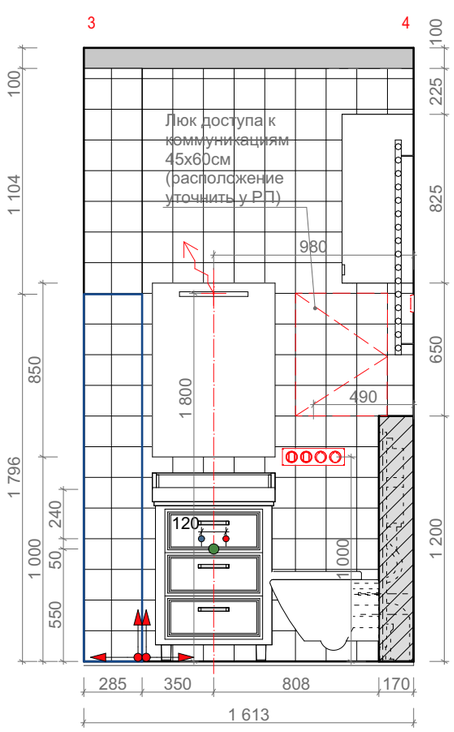

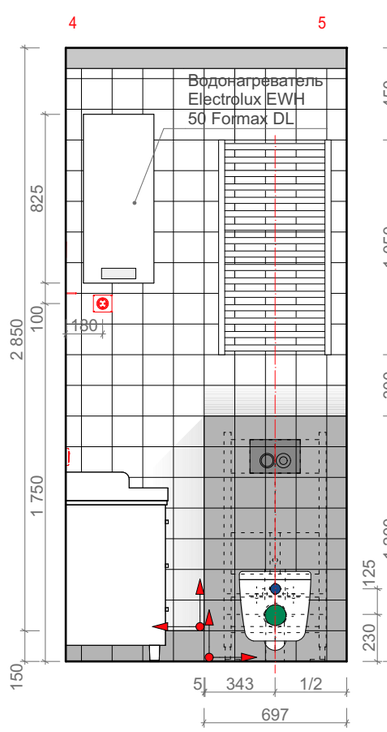

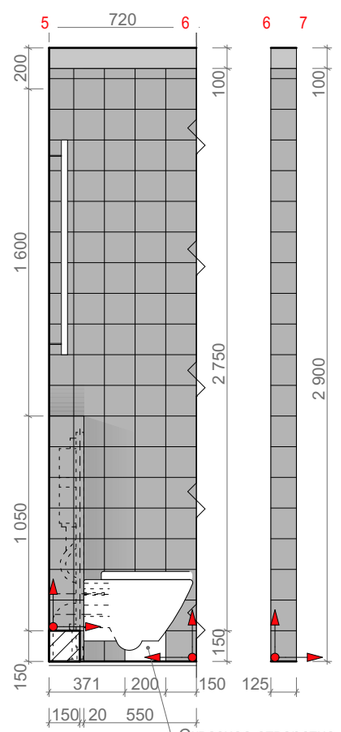

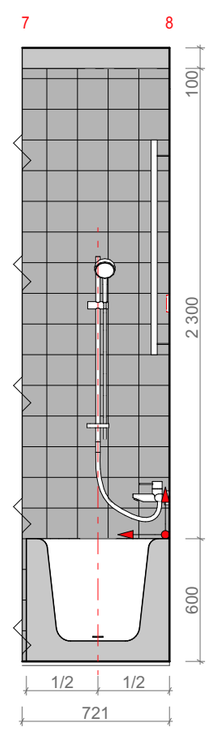

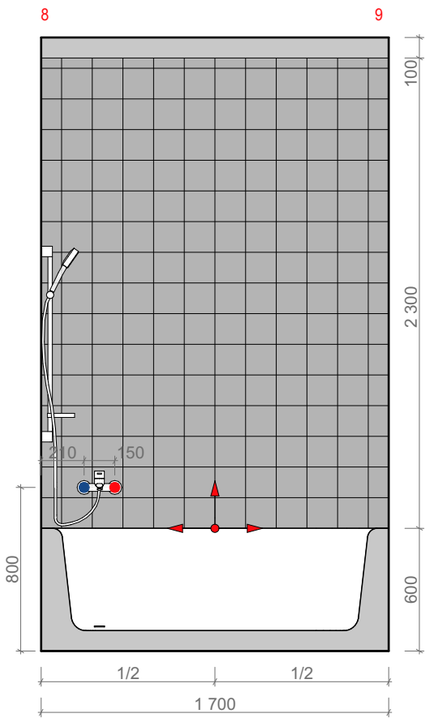

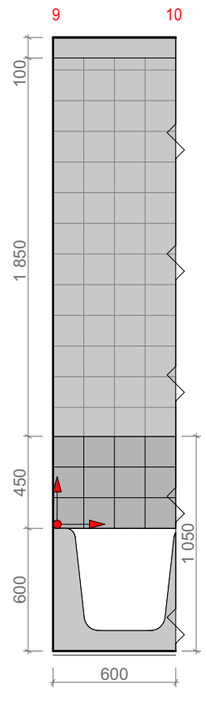

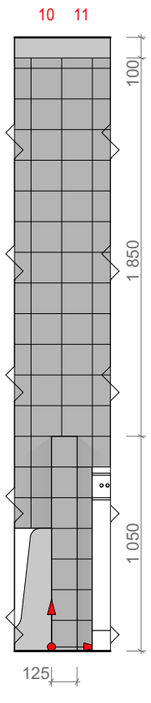

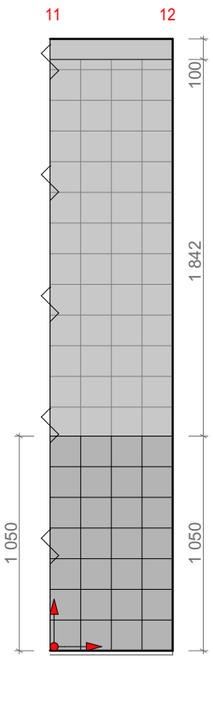

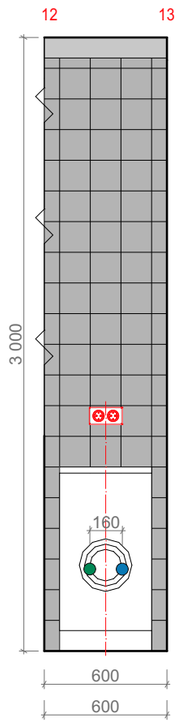

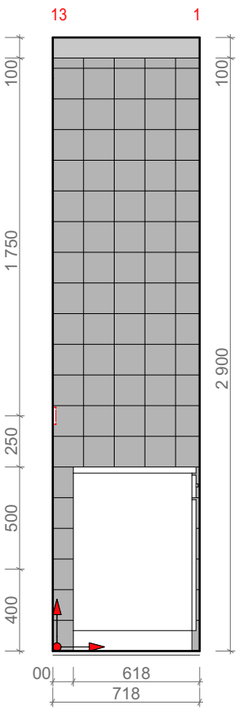

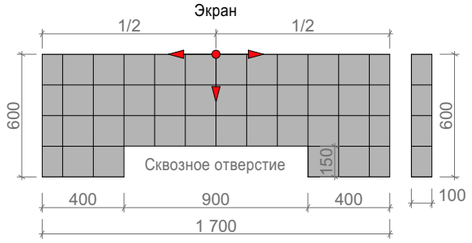

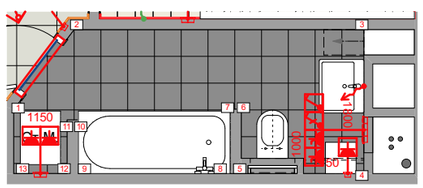

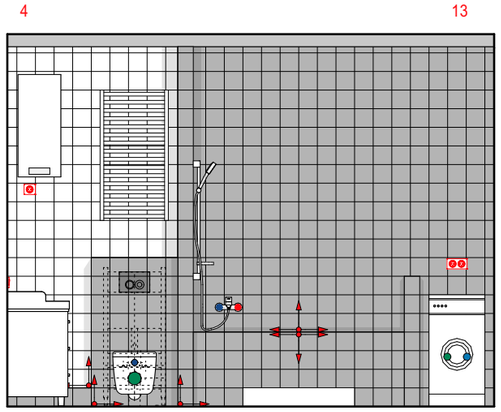

Условные обозначения

- Плитка настенная Kerama Marazzi Авеллино 15х15 белая Код: 376227 м2 без учета обрезки и запаса
- Плитка настенная Kerama Marazzi Авеллино 15х15 серая Код: 376972 м2 без учета обрезки и запаса
- КЕРАМОГРАНИТ САТИН ЧЕРНЫЙ 30Х30 Артикул: TU904800N
- Направление раскладки плитки
- Вывод горячей воды
- Вывод холодной воды
- Вывод канализации стиральной машины
- Вывод канализации для унитаза (Ø100мм)

Примечание: все размеры уточнять по месту. Изменения размеров согласовывать с разработчиками или руководителями проекта.

Чертеж является собственностью компании "Квадрим" и не может быть использован, скопирован или передан третьим лицам без разрешения компании "Квадрим".

КВАДРИМ
ООО «Квадрим» www.kvadrim.ru

Наименование проекта	Согласовано				Наименование чертежа	Рук. проекта	Сысоев Д. А.	
г. Москва, ул. Берзарина, д. 28а ЖК "Родной город"	Заказчик		Масштаб	1:30	Развертки по стенам. Ванная			
	Дата	02.09.2019	Лист	16		Дизайнер	Вопилина А. К.	
	Подпись		Листов	17		Проверил	Шутка В. Ю.	

Continental Ванна чугунная 170x70, с п/ск покрытием Артикул: 21291100R

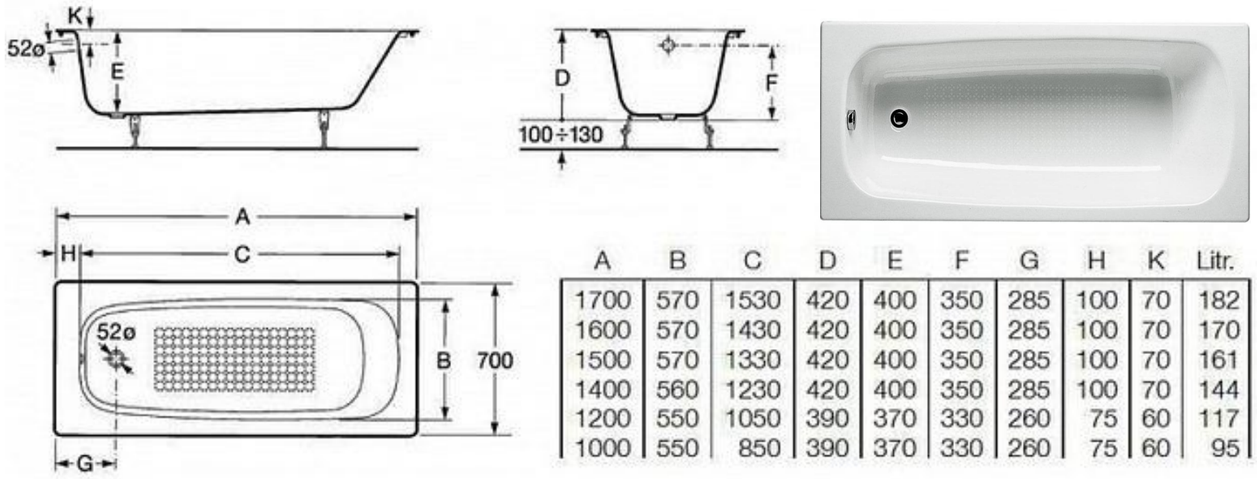

A	B	C	D	E	F	G	H	K	Litr.
1700	570	1530	420	400	350	285	100	70	182
1600	570	1430	420	400	350	285	100	70	170
1500	570	1330	420	400	350	285	100	70	161
1400	560	1230	420	400	350	285	100	70	144
1200	550	1050	390	370	330	260	75	60	117
1000	550	850	390	370	330	260	75	60	95

Полотенцесушитель водяной Сунержа Флюид+ 100x50

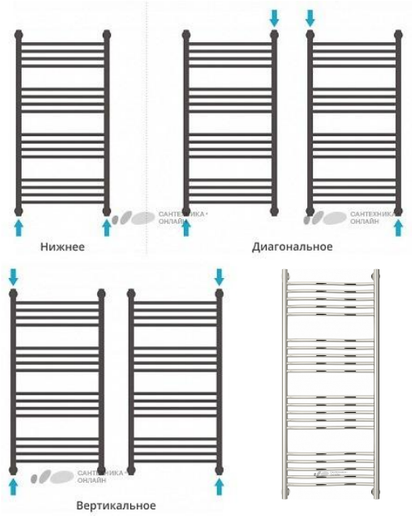

Водонагреватель накопительный Electrolux EWH 50 Formax DL

Зеркало Акватон Йорк 60 арт.1A173702YO010 с подсветкой

Тумба с раковиной Kerama Marazzi Pompei 60 белая, с 3 ящиками

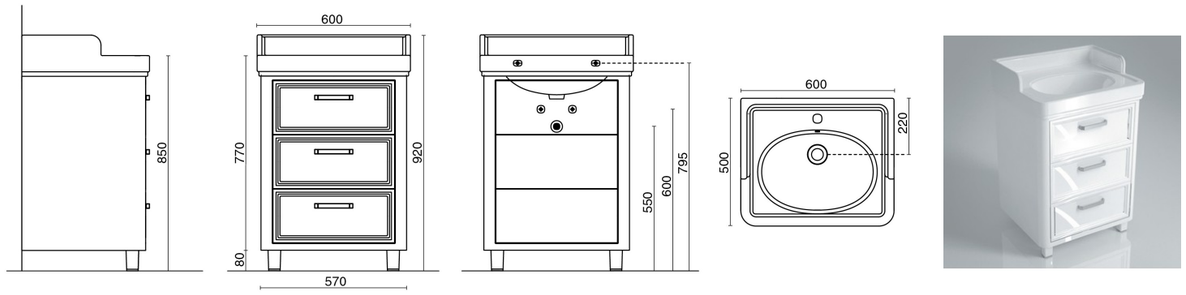

Смеситель Hansgrohe Logis арт. 71400000 для ванны с душем

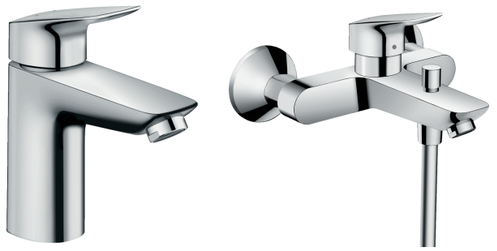

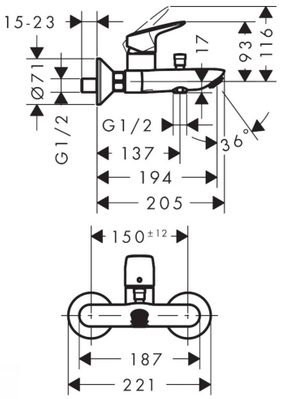

Смеситель для раковины 100, однорычажный, со сливным гарнитуром арт. 71100000

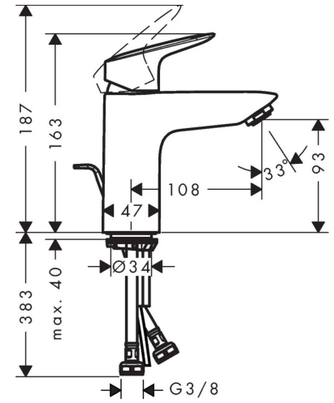

Комплект Geberit Duofix 458.124.21.1 UP100 для подвесного унитаза, H112, с клавишей Delta 21 (хром глянец)

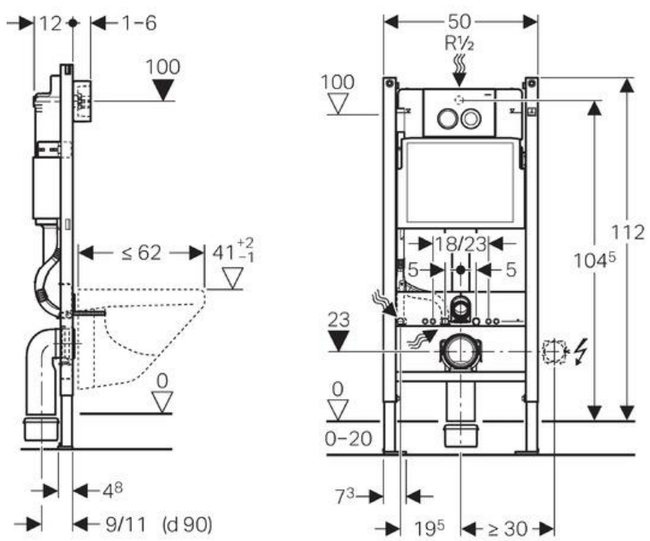

Унитаз подвесной Roca Gap 346477000

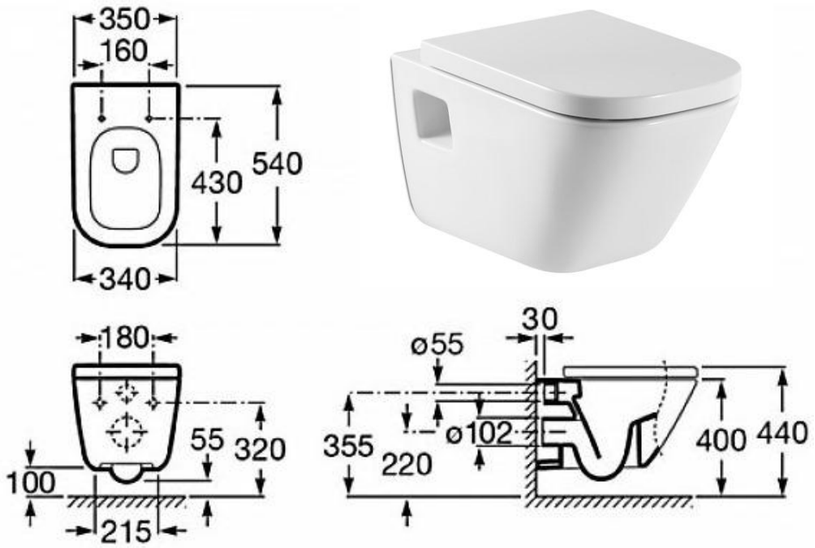

Душевой набор Vario со штангой 90 см и мыльницей арт. 27771000 Unica C

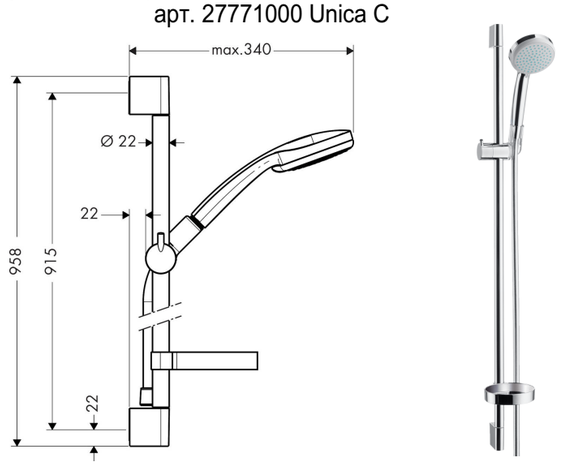

Примечание: все размеры уточнять по месту. Изменения размеров согласовывать с разработчиками или руководителями проекта.
Чертеж является собственностью компании "Квадрим" и не может быть использован, скопирован или передан третьим лицам без разрешения компании "Квадрим".

КВАДРИМ
ООО «Квадрим» www.kvadrim.ru

Наименование проекта	Согласовано				Наименование чертежа	Рук. проекта	Сысоев Д. А.	
г. Москва, ул. Берзарина, д. 28а ЖК "Родной город"	Заказчик				Техническая документация сантехники			
	Дата	02.09.2019	Лист	17		Дизайнер	Вопилина А. К.	
	Подпись		Листов	17		Проверил	Шутка В. Ю.	