



Дизайн-проект
интерьера квартиры

Адрес: ЖК Ривер Парк, ул. Корабельная, 17к3


Дизайнер: Вопилина А. К.

1 ВЕДОМОСТЬ ЧЕРТЕЖЕЙ ПЛАНЫ	
№ ЛИСТА	НАЗВАНИЕ ЧЕРТЕЖА
1	Обмерный план
2	Планировочное решение
3	План демонтажа
4	План монтажа
5	План напольных покрытий
6	План отделки стен
7	План отделки потолка
8	План электрики. Освещения
9	План электрики. Выключатели
10	План электрики. Розетки
11	План электрики. Теплые полы
12	Спецификация электро вставок

2 ВЕДОМОСТЬ ЧЕРТЕЖЕЙ РАЗВЕРТКИ	
№ ЛИСТА	НАЗВАНИЕ ЧЕРТЕЖА
13	Развертка стены с электрощитком
14	Развертки по стенам. Кухня\СУ
15	Развертка по стенам ванная
16	Развертка по стенам. ТВ зона
17	Техническая документация сантехники

Примечание: все размеры уточнять по месту. Изменения размеров согласовывать с разработчиками или руководителями проекта.
Чертеж является собственностью компании "Квадрим" и не может быть использован, скопирован или передан третьим лицам без разрешения компании "Квадрим".

 КВАДРИМ ООО «Квадрим» www.kvadrим.ru	Наименование проекта	Согласовано				Наименование чертежа				
	ЖК Ривер Парк, ул. Корабельная, 17к3	Заказчик	#Полное Имя Заказчика				Ведомость чертежей	Дизайнер	Вопилина А. К.	
		Дата	02.09.2019		Лист			Проверил	Шутка В. Ю.	
		Подпись		Листов	16	Принято отделом производства				

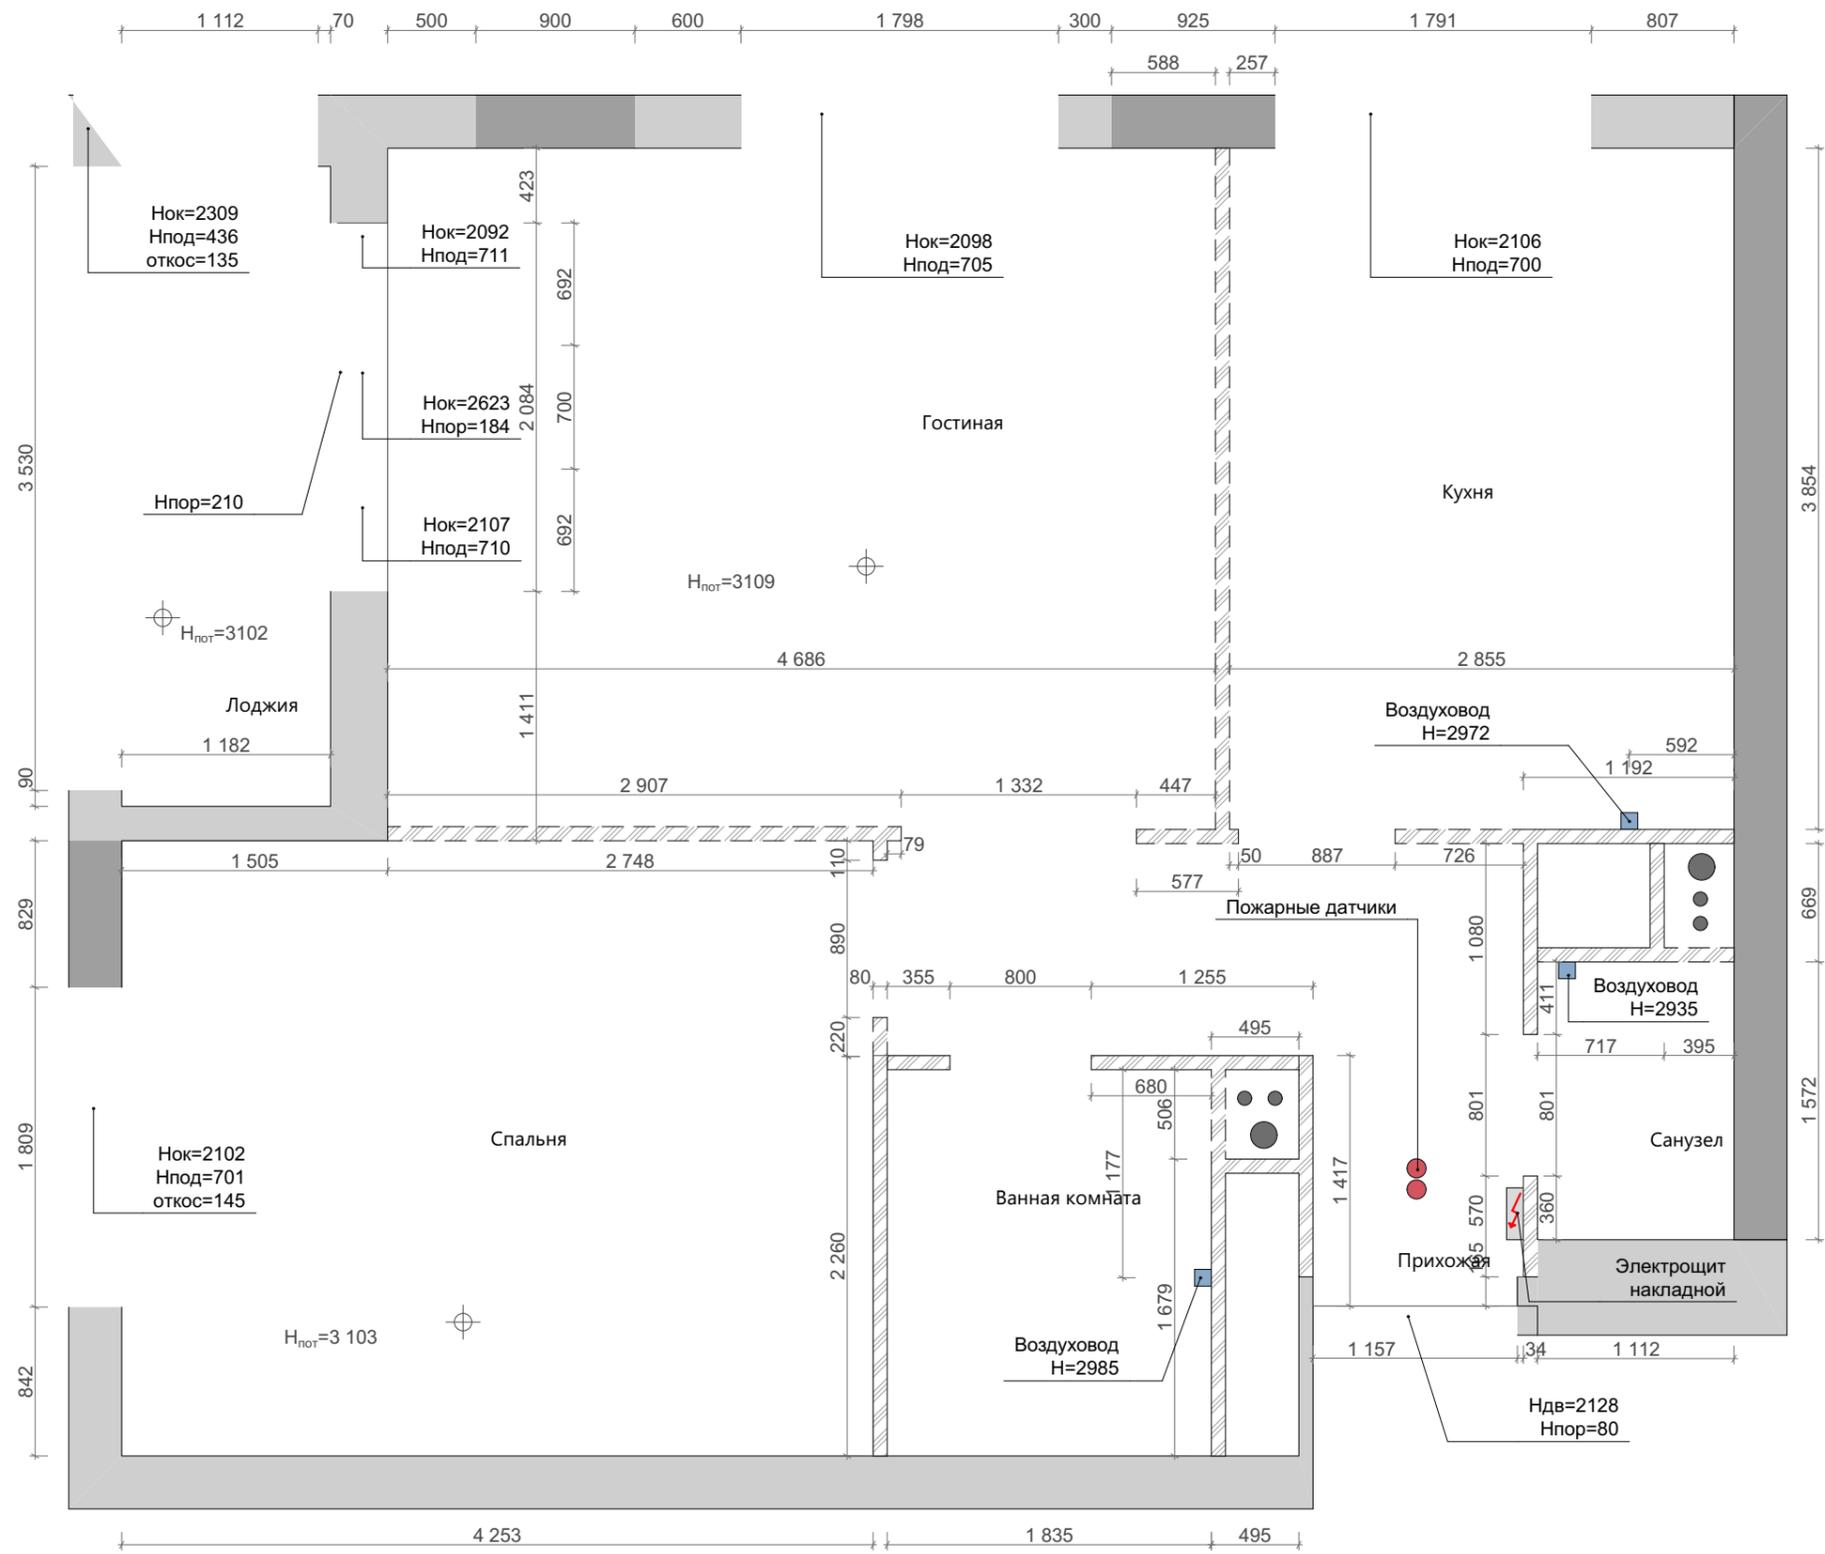

ПРИМЕЧАНИЕ И УСЛОВНЫЕ ОБОЗНАЧЕНИЯ

- Стены и перегородки (Пеноблок)
- Ж/Б стены
- Пазогребневый блок
- Электрощиток
- Н_{пот}=2 735 Отметка высоты потолка
- 01 Прихожая Номер Названия помещения
- Пазогребневый блок в один уровень


Обмеры производились в помещении без отделки.
 За нулевую отметку принята отметка черного пола.
 Здание монолитно-блочное.
 Год постройки 2018.
 Лифты присутствуют.

ЭКСПЛИКАЦИЯ ПОМЕЩЕНИЙ

01	Прихожая	5,81
02	Санузел	1,75
03	Кухня	11,00
04	Гостиная	17,99
05	Спальня	14,80
06	Ванная комната	4,01
07	Лоджия	4,28
		59,64 м²




Примечание: все размеры уточнять по месту. Изменения размеров согласовывать с разработчиками или руководителями проекта.
 Чертеж является собственностью компании "Квадрим" и не может быть использован, скопирован или передан третьим лицам без разрешения компании "Квадрим".

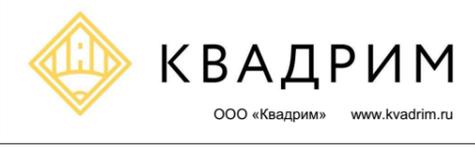

Наименование проекта		Согласовано		Наименование чертежа	
ЖК Ривер Парк, ул. Корабельная, 17к3		Заказчик	#Полное Имя Заказчика	Масштаб	1:35
		Дата	02.09.2019	Лист	1
		Подпись		Листов	16
		Обмерный план		Дизайнер	Вопилина А. К.
				Проверил	Шутка В. Ю.
				Принято отделом производства	

ПРИМЕЧАНИЕ И УСЛОВНЫЕ ОБОЗНАЧЕНИЯ

- Стены и перегородки
- 01 Прихожая Номер Название помещения

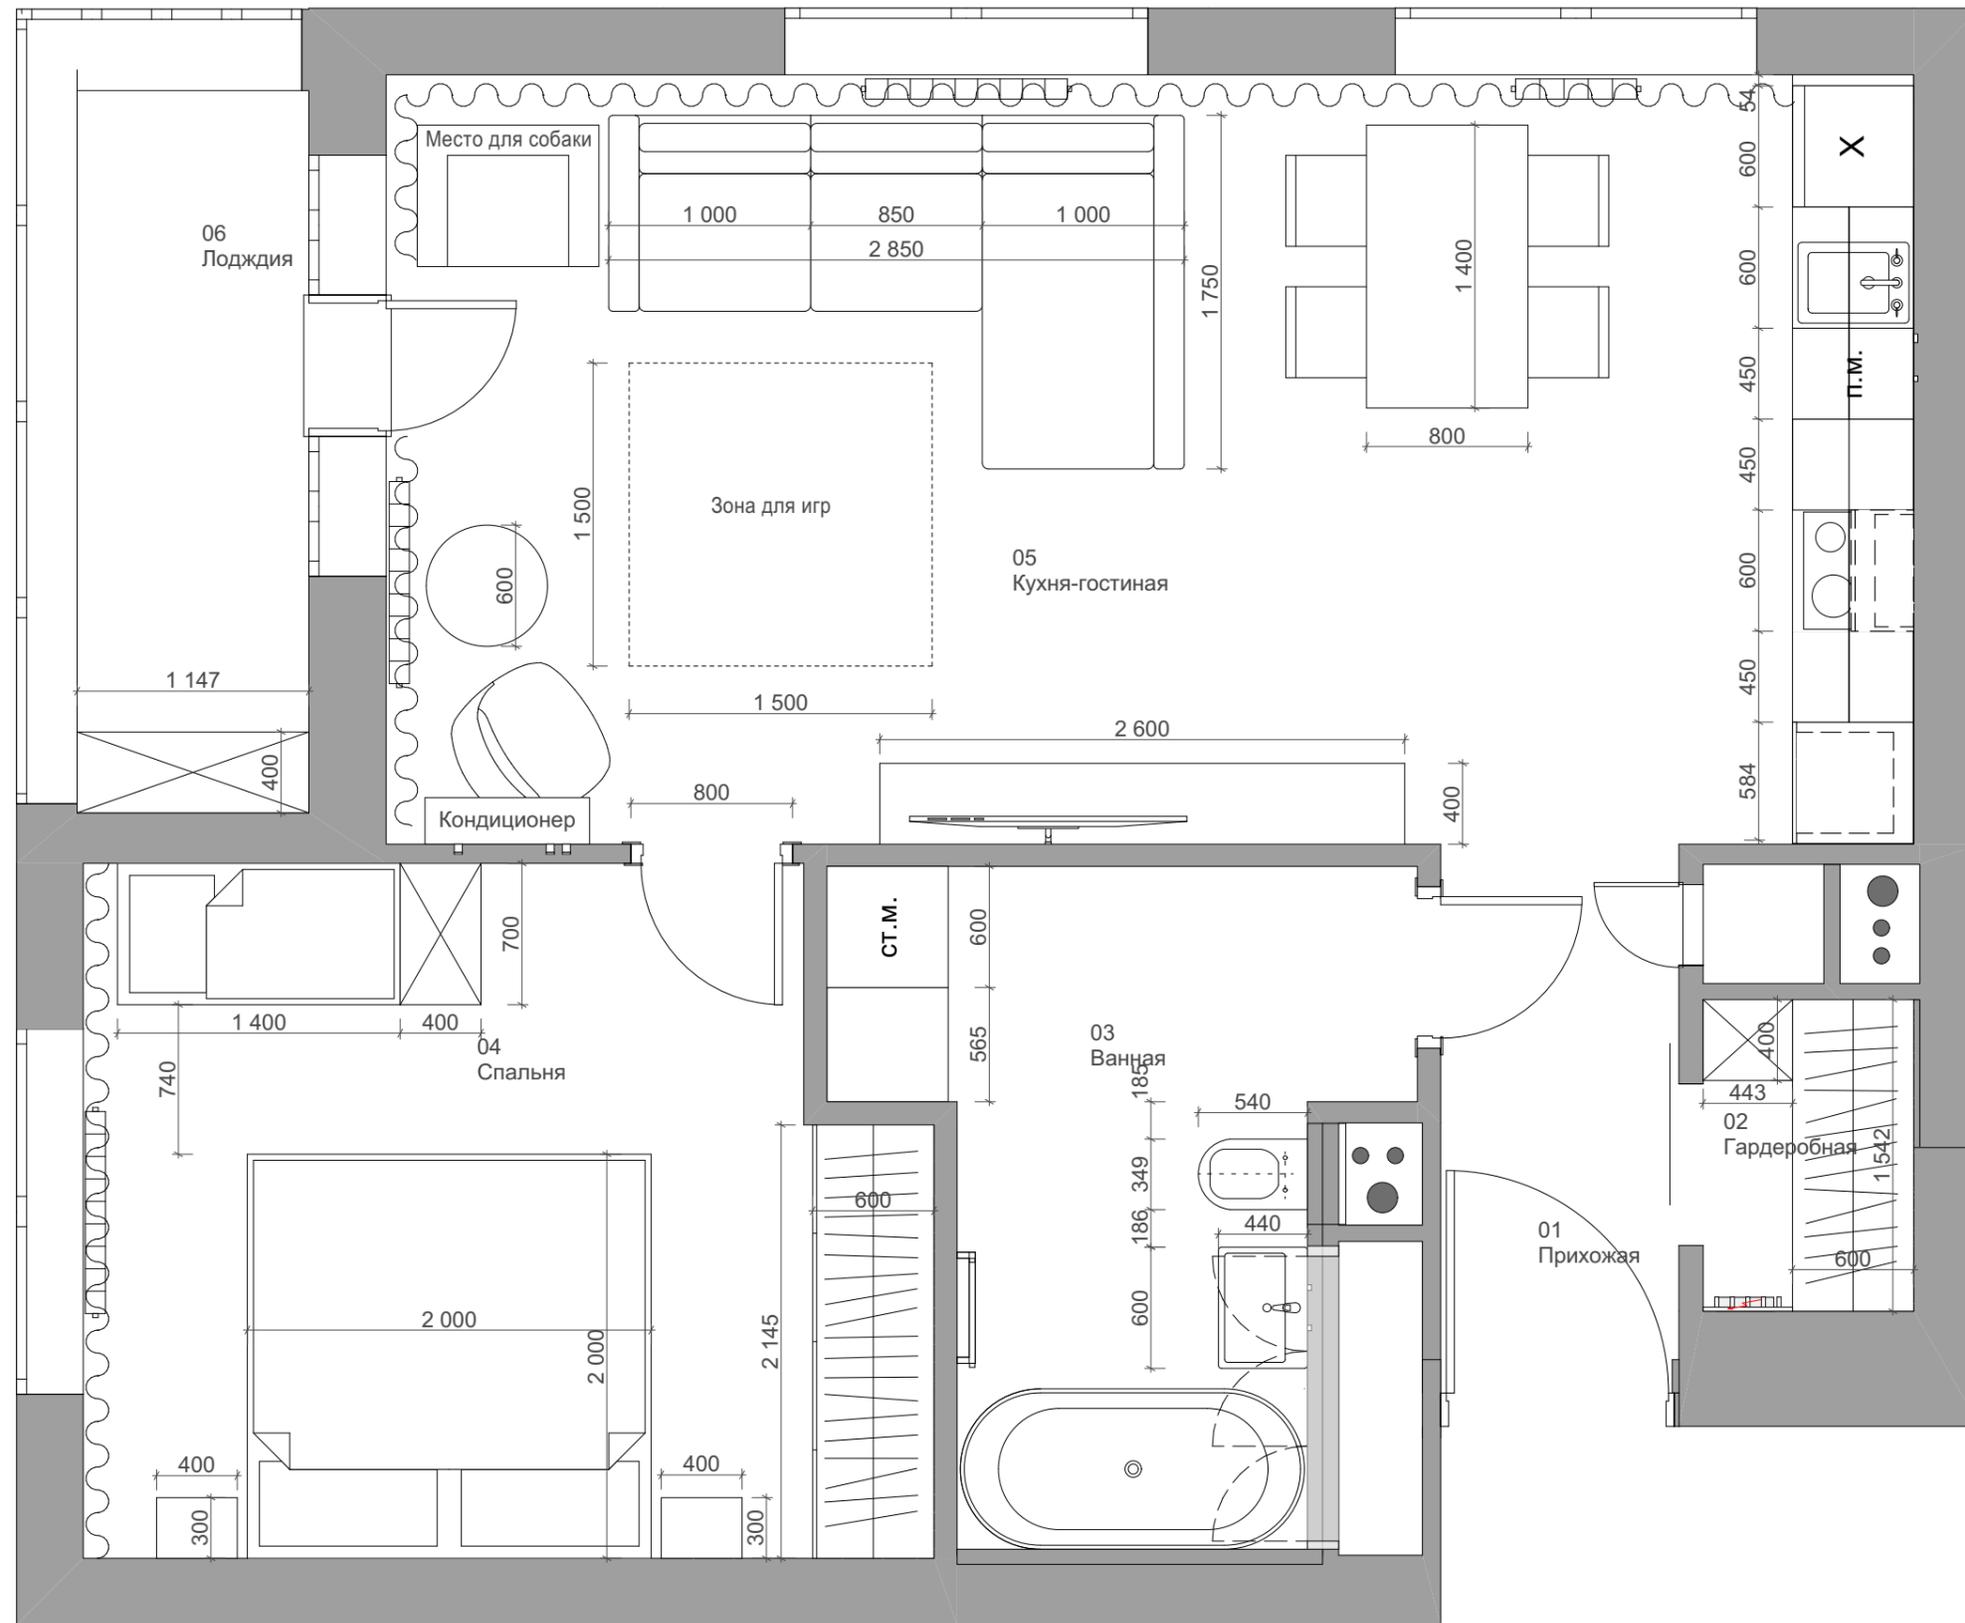

Все размеры указаны с учетом выравнивания, штукатурки и отделки стен помещений.

Чертежи разработаны по черновым размерам помещения. Учесть корректировку после проведения работ по выравниванию стен и чистовой отделки.

При покупке мебели и заказа встроенной мебели произвести замер после чистовой отделки помещений. Замер производится производителем мебели.

Сантехническое оборудование устанавливается в соответствии с тех. картами подключения воды.

Для монтажа слива конденсата от сплит системы в канализацию предусмотреть установку плоского сифона.

ЭКСПЛИКАЦИЯ ПОМЕЩЕНИЙ

01	Прихожая	3,03
02	Гардеробная	1,61
03	Ванная	7,27
04	Спальня	13,66
05	Кухня-гостиная	28,78
06	Лоджия	4,10
		58,45 м ²



Примечание: все размеры уточнять по месту. Изменения размеров согласовывать с разработчиками или руководителями проекта. Чертеж является собственностью компании "Квадрим" и не может быть использован, скопирован или передан третьим лицам без разрешения компании "Квадрим".




Наименование проекта
ЖК Ривер Парк, ул. Корабельная, 17к3


Согласовано			
Заказчик	#Полное Имя Заказчика	Масштаб	1:35
Дата	02.09.2019	Лист	2
Подпись		Листов	16

Наименование чертежа
Планировочное решение

Дизайнер	Вополина А. К.
Проверил	Шутка В. Ю.
Принято отделом производства	

ПРИМЕЧАНИЕ И УСЛОВНЫЕ ОБОЗНАЧЕНИЯ

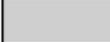-  Стены и перегородки
-  Демонтируемые перегородки
- 01 Номер
Прихожая Название помещения
-  Демонтаж электрощитка

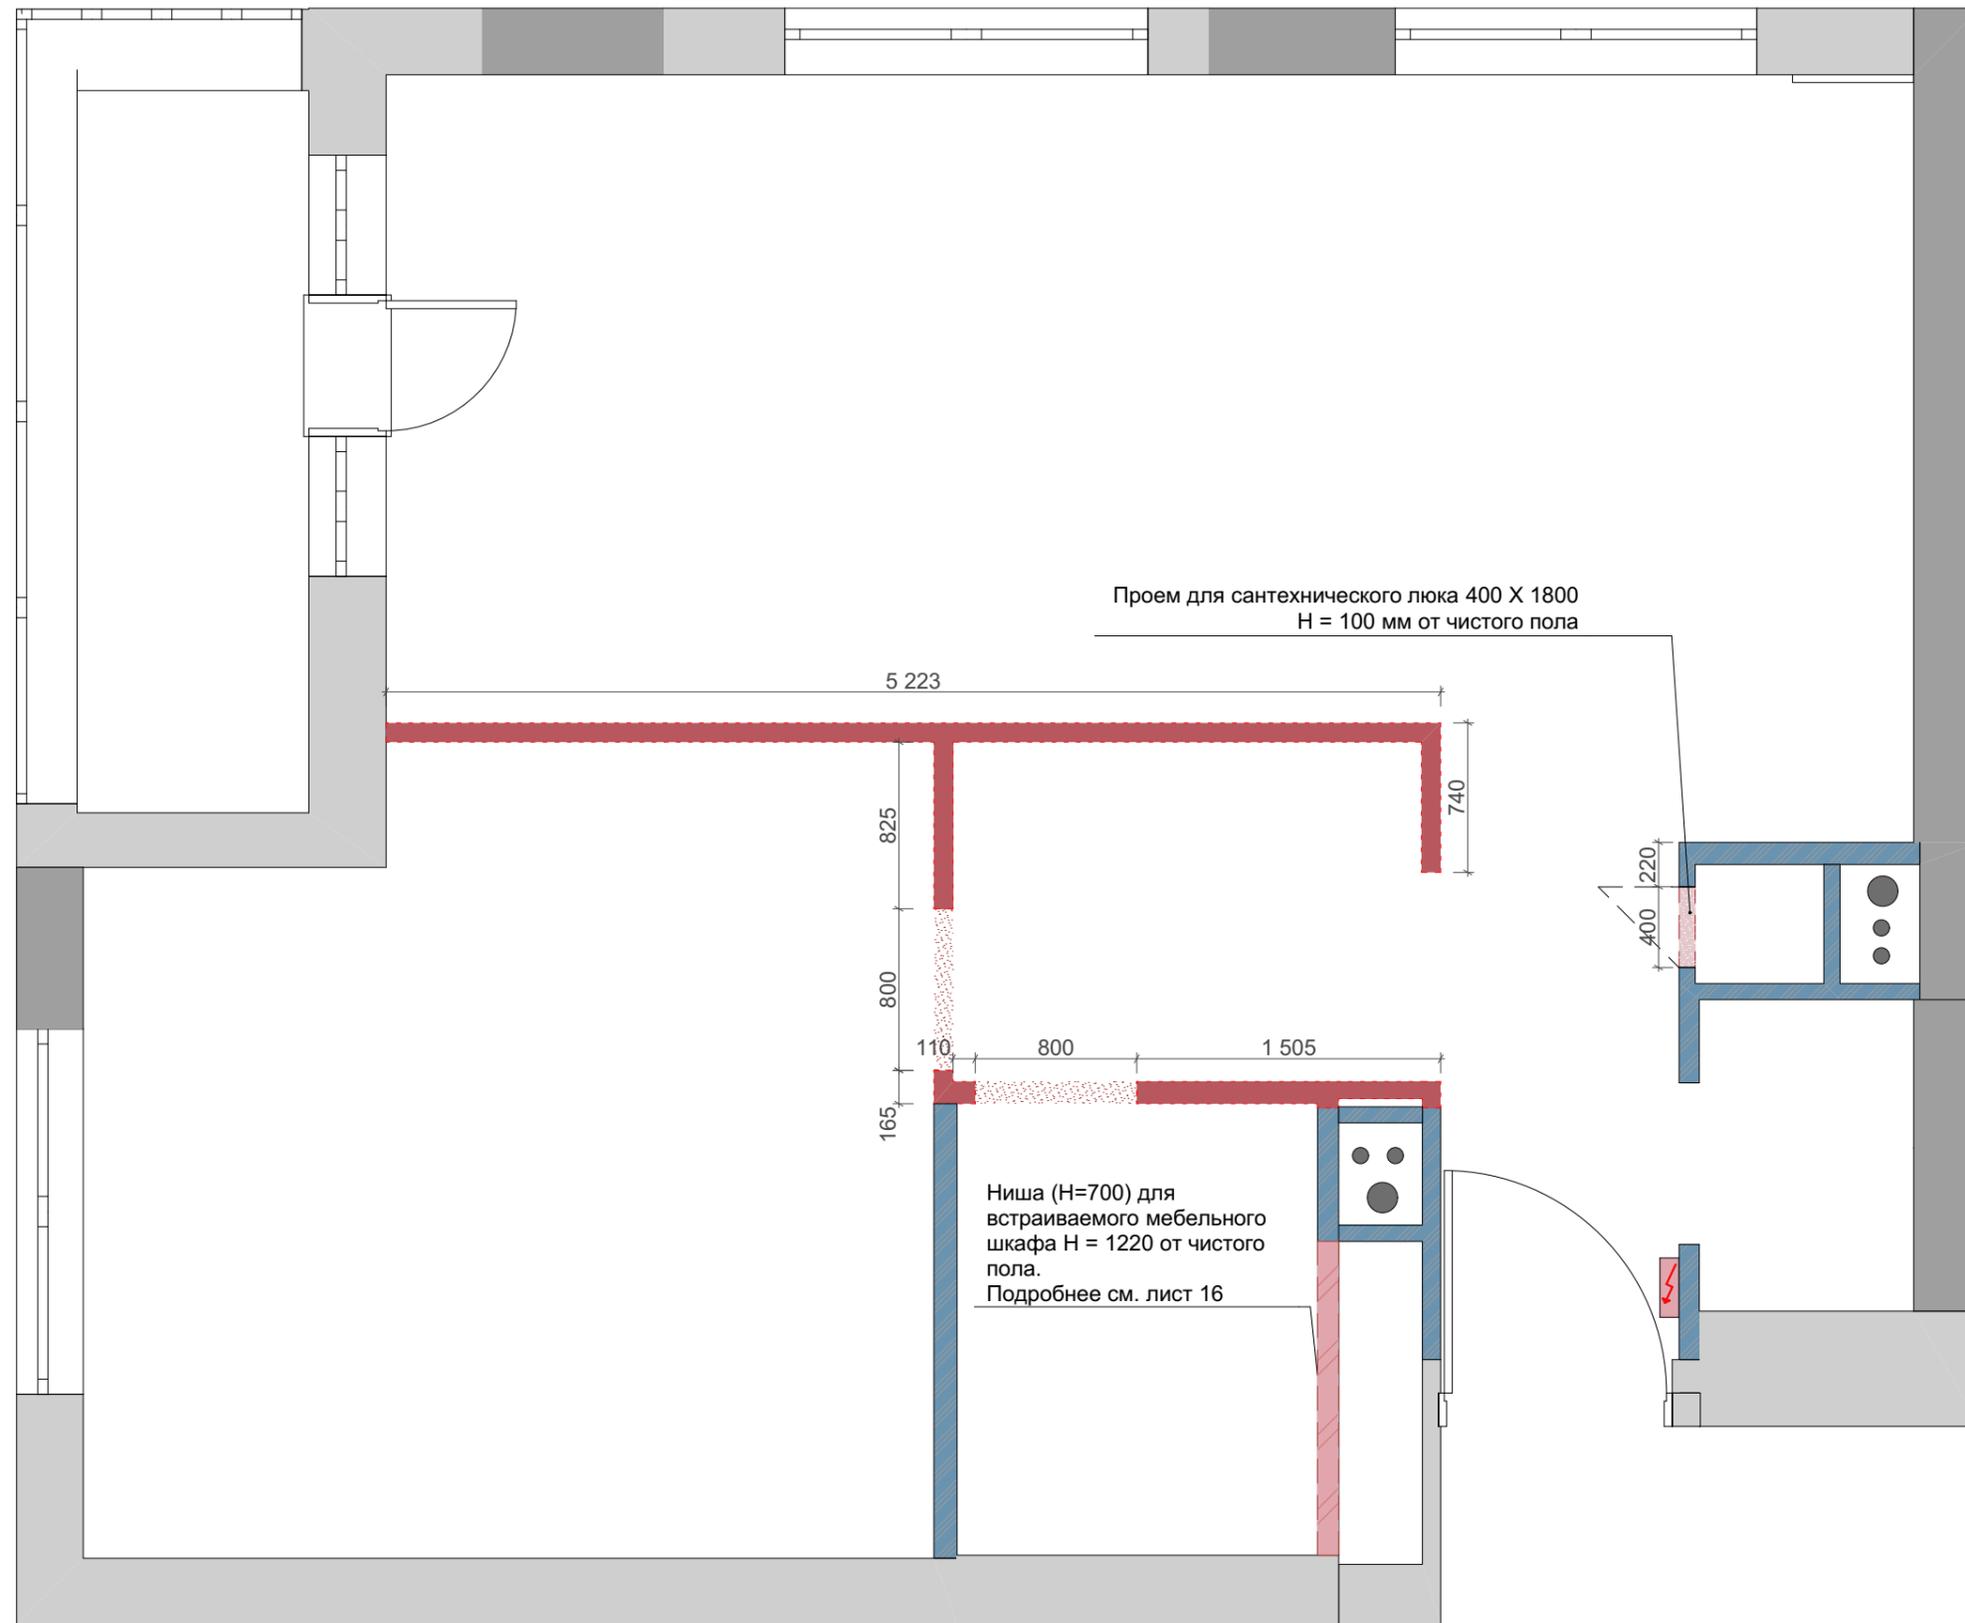

Демонтаж электрического щитка и счетчика с Последующей заменой на новые.

Возможность демонтажа стен согласовать со специалистами.


Все демонтажные работы проводить только по СОГЛАСОВАНИЮ С ЗАКАЗЧИКОМ И СООТВЕТСТВУЮЩИМИ ИНСТАНЦИЯМИ.

ЭКСПЛИКАЦИЯ ПОМЕЩЕНИЙ

01	Прихожая	5,81
02	Санузел	1,75
03	Кухня	11,00
04	Гостиная	17,99
05	Спальня	14,80
06	Ванная комната	4,01
07	Лоджия	4,28
		59,64 м ²




Примечание: все размеры уточнять по месту. Изменения размеров согласовывать с разработчиками или руководителями проекта. Чертеж является собственностью компании "Квадрим" и не может быть использован, скопирован или передан третьим лицам без разрешения компании "Квадрим".

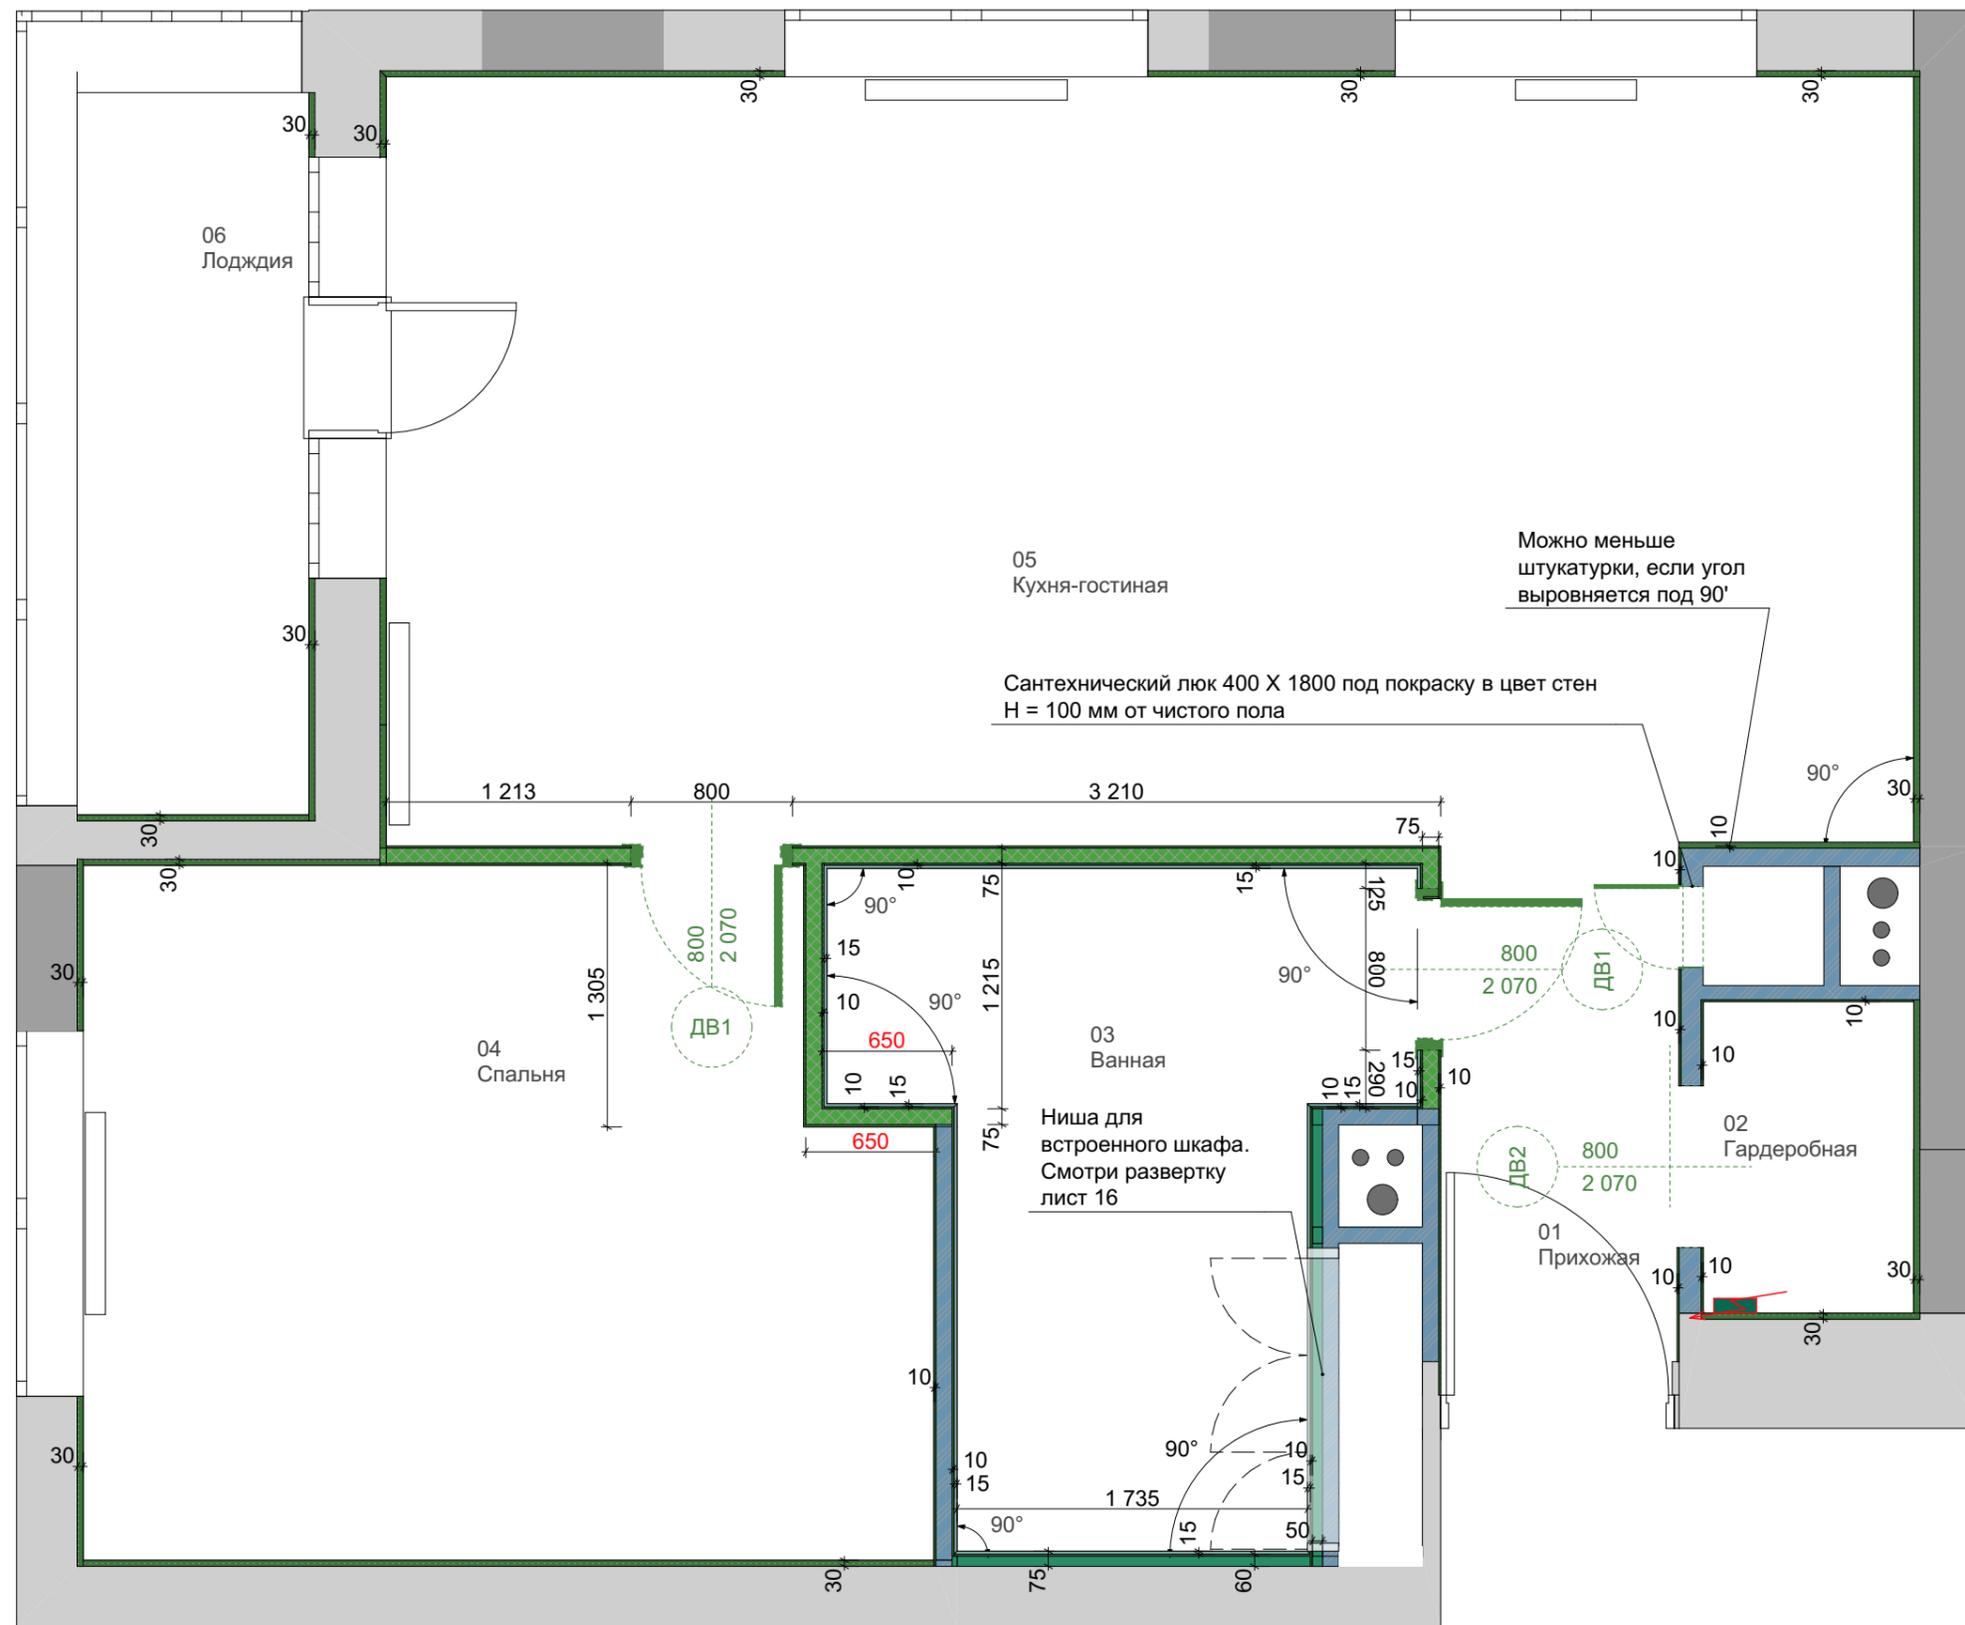

ПРИМЕЧАНИЕ И УСЛОВНЫЕ ОБОЗНАЧЕНИЯ

- Выравнивание стены штукатуркой
- Пеноблок 75 мм
- ГВЛ
- Плиточный клей, плитка
- Существующий пазогребневый блок
- 01
Прихожая
Номер
Название помещения
- $B=945$
 $H=2\ 035$
Высота и ширина дверных и оконных проемов от уровня чистого пола
- Монтаж электротика

Заделка стыков ГКЛ с заводской кромкой

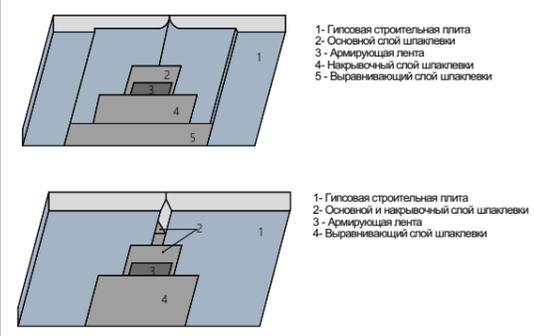

В кухне, санузле и прихожей стены выравнивать, отмеченные углы вывести под 90°.

Размеры по стенам могут меняться после чистовой отделки.

В санузле и зоне расположения стиральной машины выполнить гидроизоляцию пола. Гидроизоляцию завести на стены на высоту не менее 200 мм.

Расположение лючка для доступа к коллекторам ГВС и ХВС уточнить по месту.

Расстояние для устройства дверных наличников мин. 90 мм по сторонам от проема.

Отметкой чистого пола является финишное покрытие.


Перед заказом и монтажом дверей и окон необходимо произвести уточняющие замеры.

Оконный и входной дверной проем штукатурятся.

МОНТАЖ ПЕРЕГОРОДОК ИЗ ПЕНОБЛОКОВ ПРОИЗВОДИТЬ СОГЛАСНО ТЕХНОЛОГИИ МОНТАЖА ПЕНОБЛОЧНОЙ КЛАДКИ.

ЭКСПЛИКАЦИЯ ПОМЕЩЕНИЙ

01	Прихожая	3,03
02	Гардеробная	1,61
03	Ванная	7,27
04	Спальня	13,66
05	Кухня-гостиная	28,78
06	Лоджия	4,10
		58,45 м²

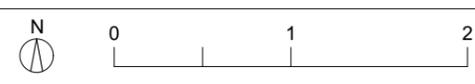


Примечание: все размеры уточнять по месту. Изменения размеров согласовывать с разработчиками или руководителями проекта. Чертеж является собственностью компании "Квадрим" и не может быть использован, скопирован или передан третьим лицам без разрешения компании "Квадрим".





Наименование проекта		Согласовано		Наименование чертежа	
ЖК Ривер Парк, ул. Корабельная, 17к3		Заказчик	#Полное Имя Заказчика	Масштаб	1:35
		Дата	02.09.2019	Лист	4
		Подпись		Листов	16
				План монтажа	
Дизайнер	Вопилина А. К.				
Проверил	Шутка В. Ю.				
Принято отделом производства					



ПРИМЕЧАНИЕ И УСЛОВНЫЕ ОБОЗНАЧЕНИЯ

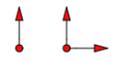-  Минеральная плитка Mineral Plus Eiche Antik (дуб Antik) 59м²
-  Плинтус 37 м. пог под покраску, белый
-  Точка и направление раскладки отделки
-  Т-образный профиль 20 мм 4 м. пог
-  Гидропор. Опуск 1,5 см

NMC FL1 Плинтус напольный

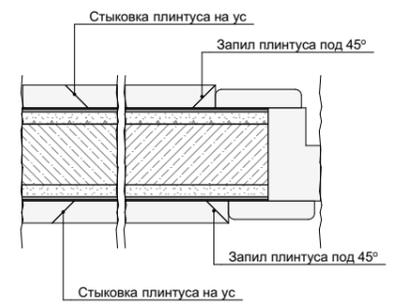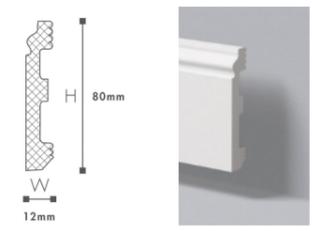

Стяжка заливается по помещению с демферной лентой в дверном проеме.

Чертежи разработаны по черновым размерам помещения. Учесть корректировку размеров после проведения работ по выравниванию стен.

Все размеры по стенам даны без учета выравнивания и штукатурки стен.

Перед началом работ организовать гидроизоляцию мокрых зон.

Узел стыковки материалов осуществляется с помощью Т-образного профиля.

Уточнить количество плинтуса после монтажа встроенной мебели.

Перед началом укладки покрытия выложить отделку насухо для корректировки точки укладки и подрезки.

Уровнем чистого пола является финишное покрытие.

Все площади напольных покрытий даны без учета запаса на подрезку.

ЭКСПЛИКАЦИЯ ПОМЕЩЕНИЙ

01	Прихожая	3,03
02	Гардеробная	1,61
03	Ванная	7,27
04	Спальня	13,66
05	Кухня-гостиная	28,78
06	Лоджия	4,10
		58,45 м ²




Примечание: все размеры уточнять по месту. Изменения размеров согласовывать с разработчиками или руководителями проекта. Чертеж является собственностью компании "Квадрим" и не может быть использован, скопирован или передан третьим лицам без разрешения компании "Квадрим".



Наименование проекта		Согласовано		Наименование чертежа	
ЖК Ривер Парк, ул. Корабельная, 17к3		Заказчик	#Полное Имя Заказчика	Масштаб	1:35
		Дата	02.09.2019	Лист	5
		Подпись		Листов	16
				План напольных покрытий	
Дизайнер	Вопилина А. К.				
Проверил	Шутка В. Ю.				
Принято отделом производства					

ПРИМЕЧАНИЕ И УСЛОВНЫЕ ОБОЗНАЧЕНИЯ

- Покраска San Marco150 Y
136,1 м²
- Керамическая плитка для стен
ATLAS CONCORDE 3D WALL
DESIGN
- Dune Sand Matt 40x80см
Затирка: Litochrome 1-6 Luxury C.00
8 м²
- ITALON URBAN POLAR
шлифованный
610015000123 Матовая
600x600x10мм

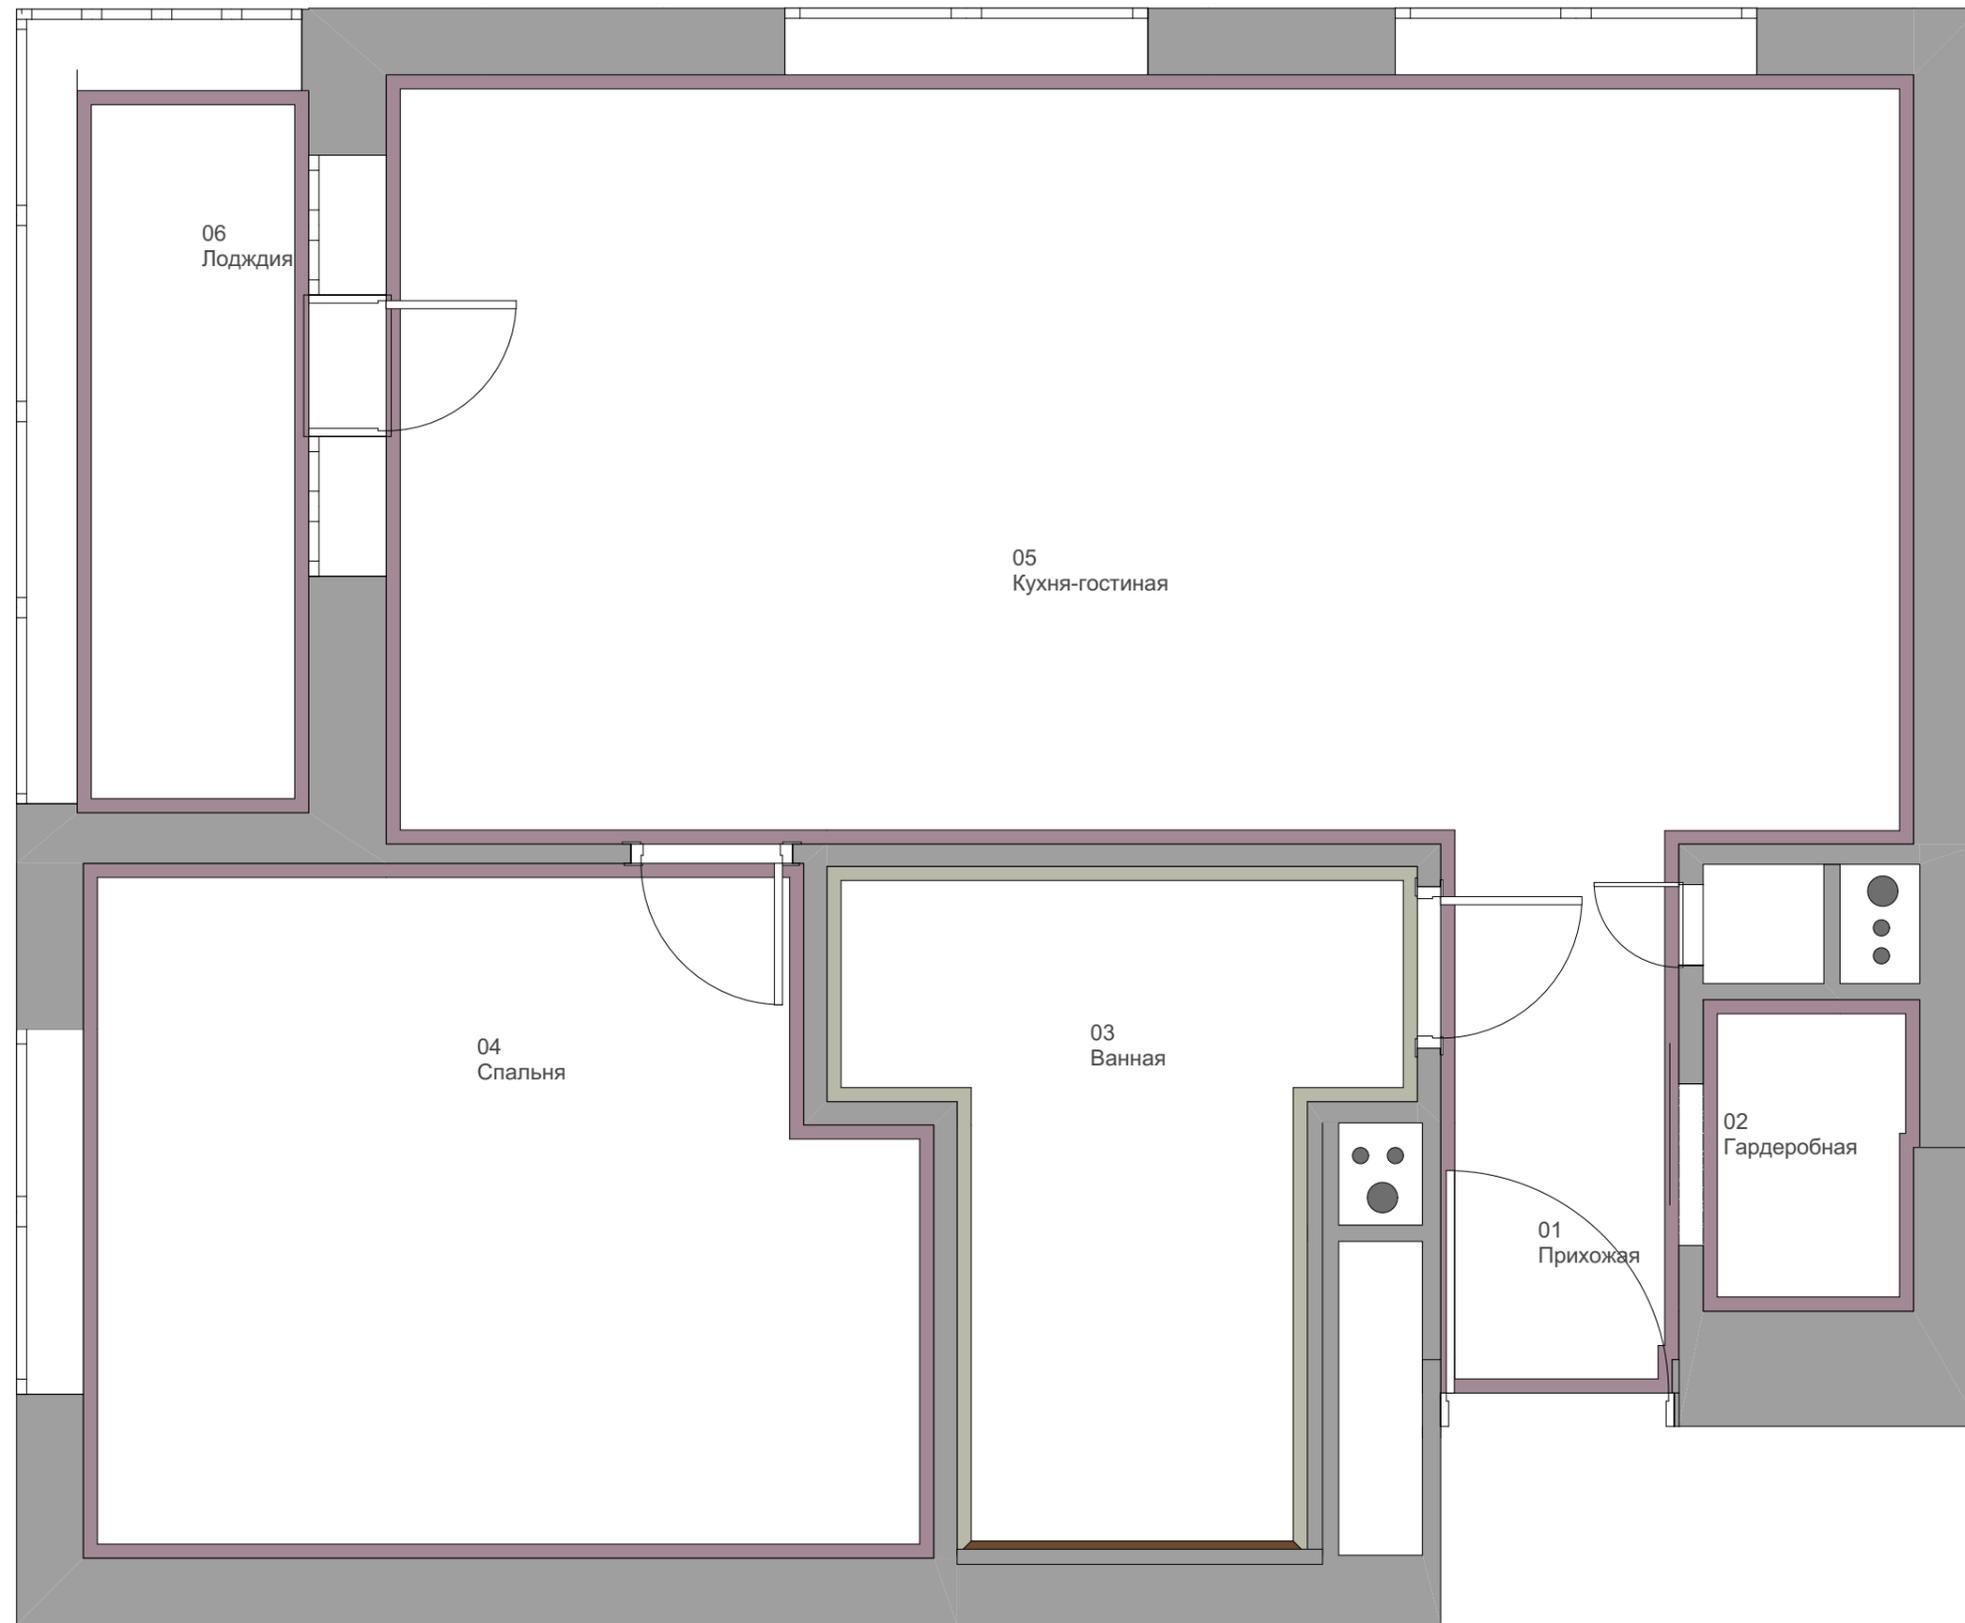

ВСЕ РАЗМЕРЫ ДАНЫ ОТ УРОВНЯ ЧИСТОГО ПОЛА.

ВСЕ ПЛОЩАДИ ПОКРЫТИЙ ДАНЫ БЕЗ УЧЕТА ЗАПАСА. ПОКРАСКА ДАНА В 1 СЛОЙ.

ЭКСПЛИКАЦИЯ ПОМЕЩЕНИЙ

01	Прихожая	3,03
02	Гардеробная	1,61
03	Ванная	7,27
04	Спальня	13,66
05	Кухня-гостиная	28,78
06	Лоджия	4,10
		58,45 м ²



Примечание: все размеры уточнять по месту. Изменения размеров согласовывать с разработчиками или руководителями проекта. Чертеж является собственностью компании "Квадрим" и не может быть использован, скопирован или передан третьим лицам без разрешения компании "Квадрим".




Наименование проекта
ЖК Ривер Парк, ул. Корабельная, 17к3

Согласовано			
Заказчик	#Полное Имя Заказчика	Масштаб	1:35
Дата	02.09.2019	Лист	6
Подпись		Листов	16


Наименование чертежа
План отделки стен

Дизайнер	Вопилина А. К.
Проверил	Шутка В. Ю.
Принято отделом производства	

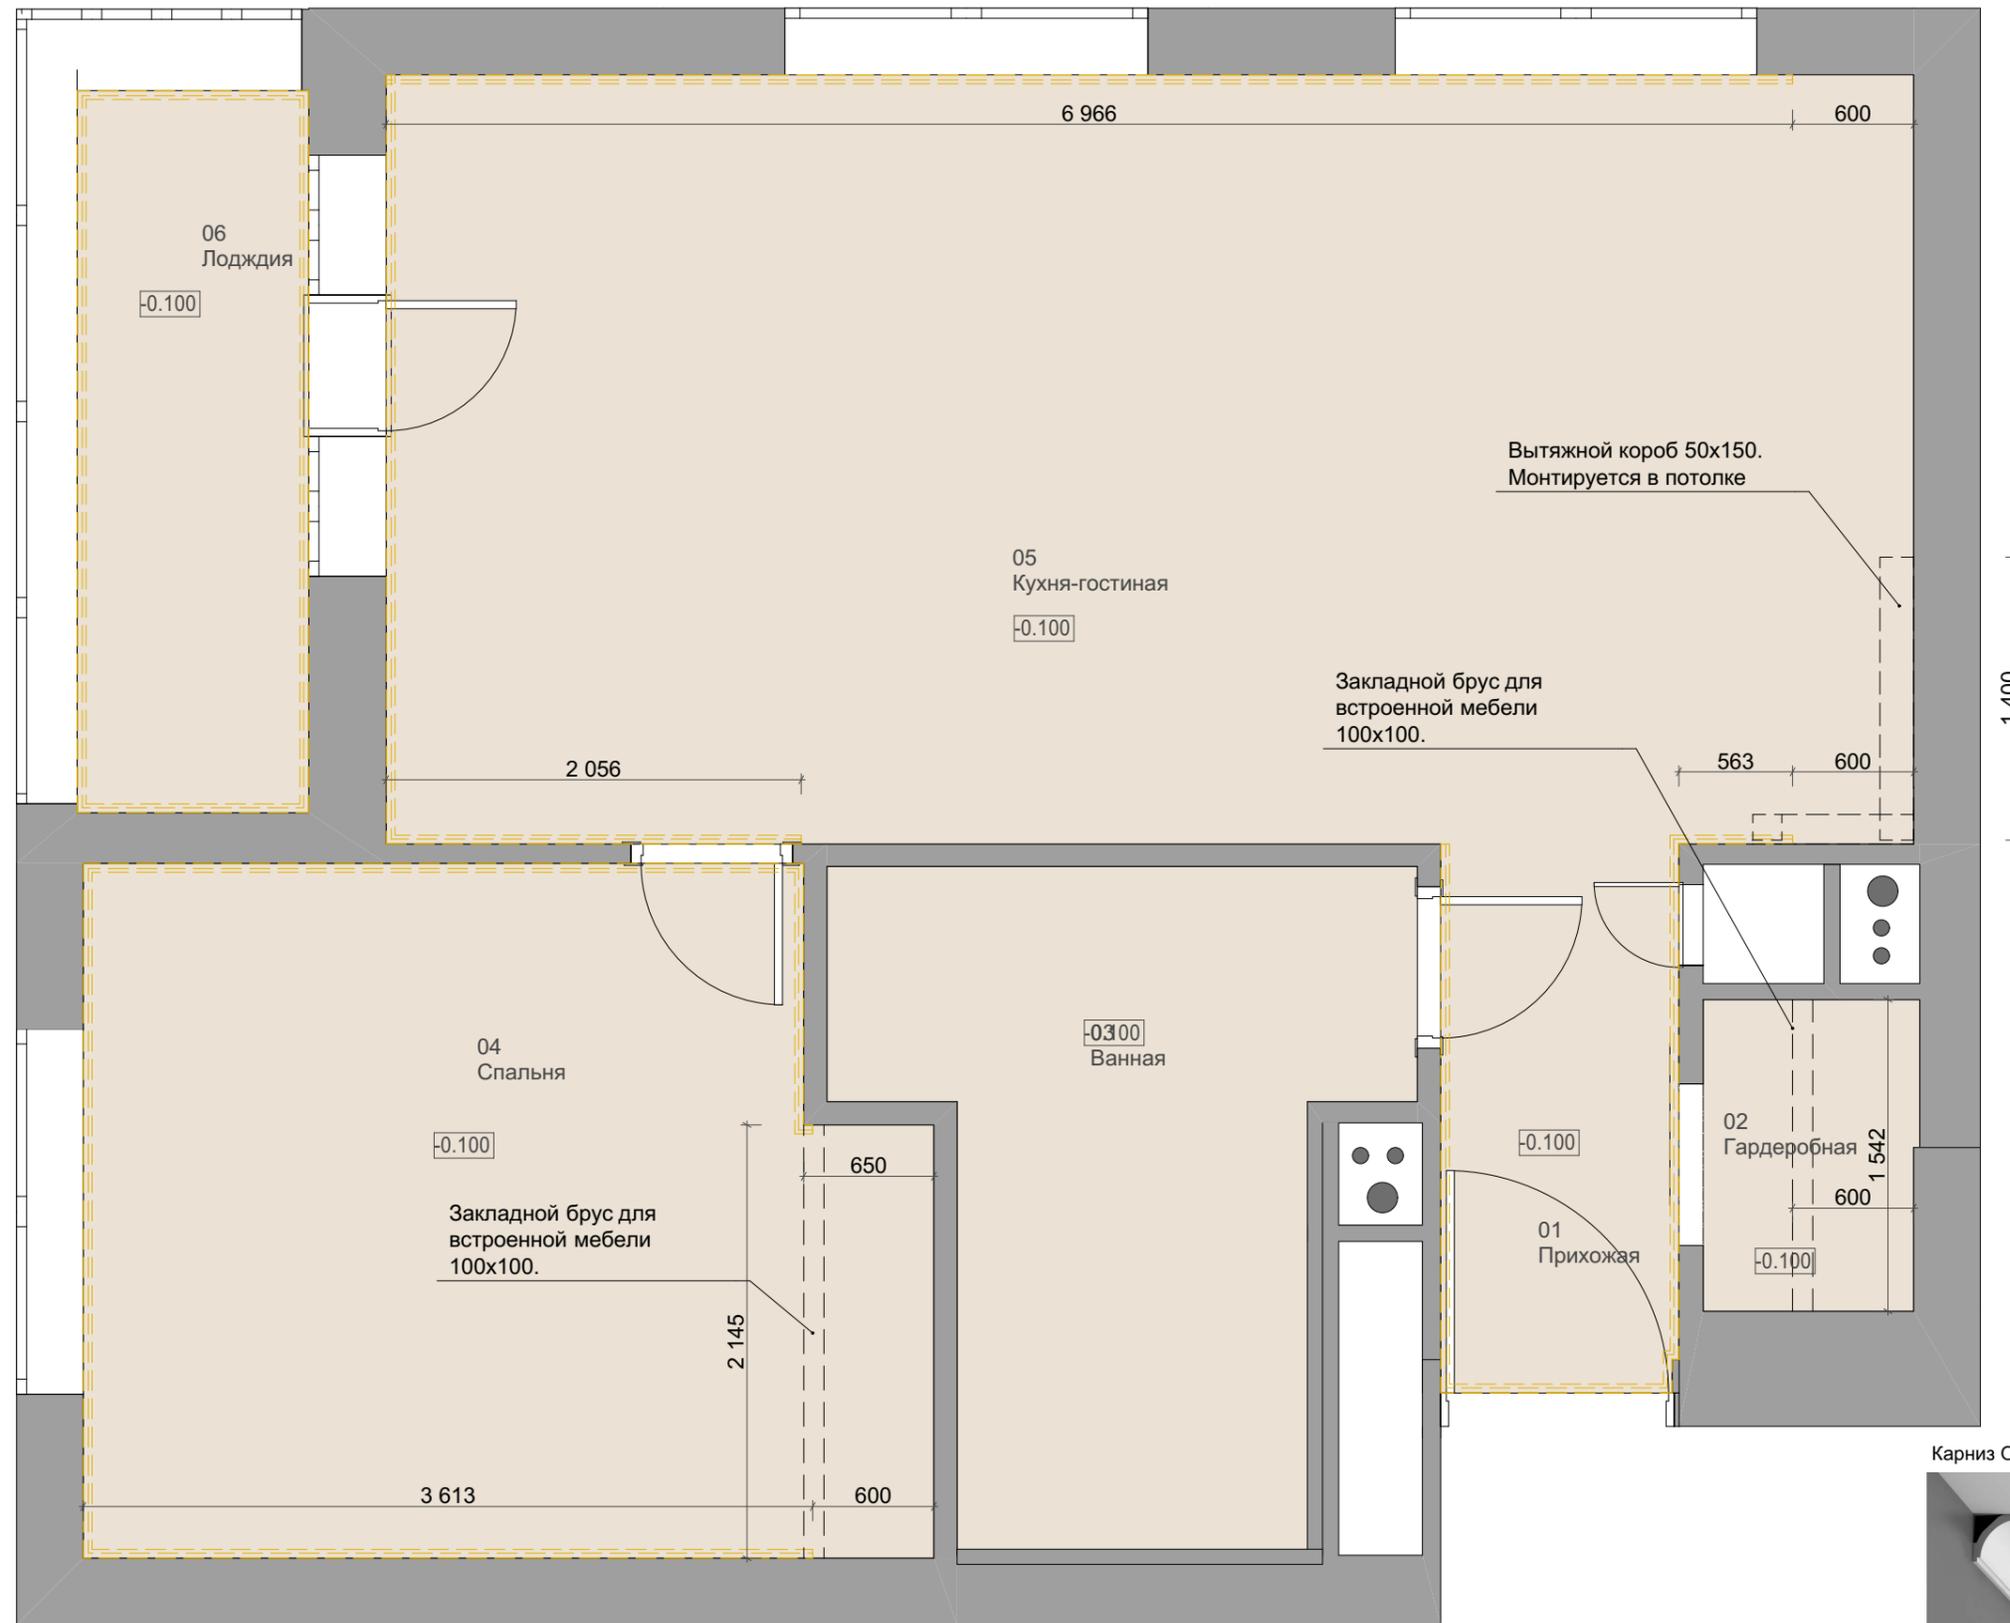

ПРИМЕЧАНИЕ И УСЛОВНЫЕ ОБОЗНАЧЕНИЯ

- Натяжной белый матовый потолок. Опускание -100 мм
- Карниз Orac Decor CX109 200x4,4x4,4 см цвет белый 41м. пог.
- 0.100 Опуск потолка
- 01 Номер
Прихожая Название помещения

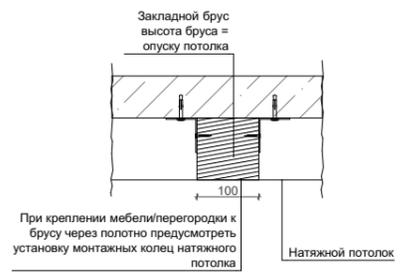

На плане потолков за отм. 0,000 принять низ плиты перекрытия.

Чертежи разработаны по черновым размерам помещения.

Учесть корректировку размеров после проведения работ по выравниванию стен.

Все размеры по стенам даны без учета выравнивания и штукатурки стен.

Уточнить все отметки с учетом ревизии, существующей стяжки пола и определения нулевой отметки.

Все габаритные размеры проверять по месту, данные размеры - руководство к действию.

Под натяжным потолком следует предусмотреть закладные для последующего монтажа источников основного света.

Карниз во всех помещениях покрашен в цвет потолка.

Отметкой чистого пола является финишное покрытие.

Дверные и оконные откосы штукатурятся.

ВСЕ РАЗМЕРЫ ДАНЫ ОТ УРОВНЯ ЧИСТОГО ПОЛА.

ВЕДОМОСТЬ ОТДЕЛКИ ПОТОЛКОВ

Наименование	Площадь
Натяжной матовый потолок, белый	58,70
	58,70 м ²

ЭКСПЛИКАЦИЯ ПОМЕЩЕНИЙ

01 Прихожая	3,03
02 Гардеробная	1,61
03 Ванная	7,27
04 спальня	13,66
05 Кухня-гостиная	28,78
06 Лоджия	4,10
	58,45 м ²


Карниз Orac decor CX109



Примечание: все размеры уточнять по месту. Изменения размеров согласовывать с разработчиками или руководителями проекта. Чертеж является собственностью компании "Квадрим" и не может быть использован, скопирован или передан третьим лицам без разрешения компании "Квадрим".

Наименование проекта		Согласовано		Наименование чертежа	
ЖК Ривер Парк, ул. Корабельная, 17к3		Заказчик	#Полное Имя Заказчика	Масштаб	1:35
		Дата	02.09.2019	Лист	7
		Подпись		Листов	16

Дизайнер	Вопилина А. К.
Проверил	Шутка В. Ю.
Принято отделом производства	

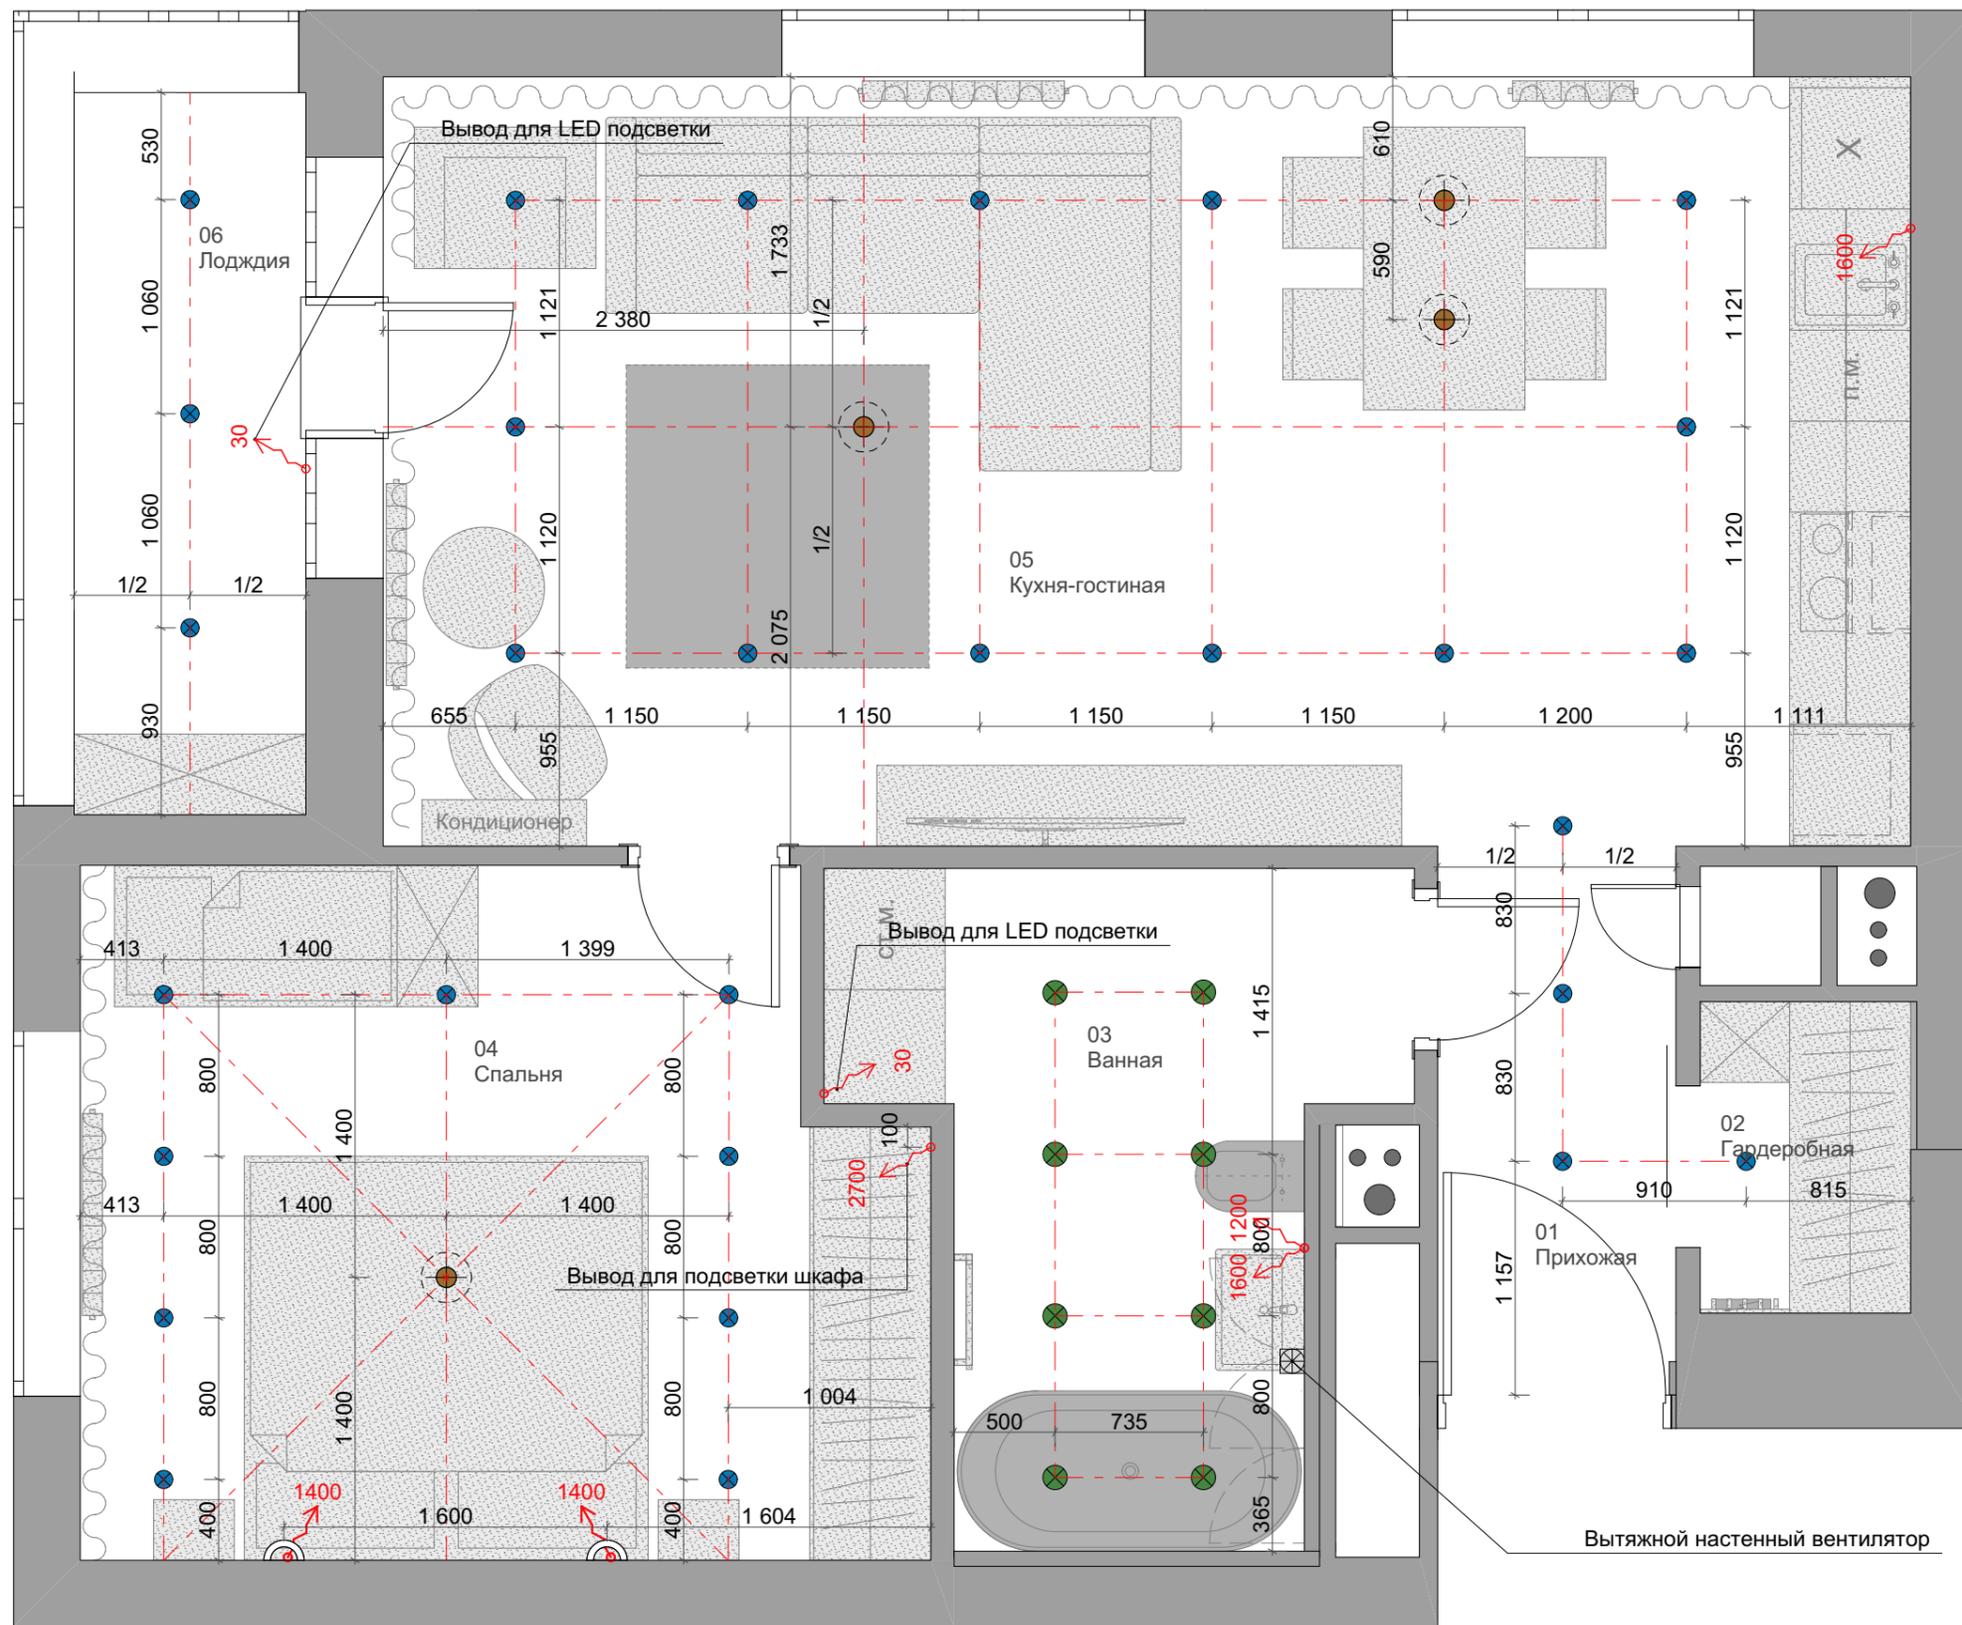

ПРИМЕЧАНИЕ И УСЛОВНЫЕ ОБОЗНАЧЕНИЯ

-  Подвесной светильник / Люстра
-  Встроенный точечный светильник
-  Бра
-  Вытяжной вентилятор
-  Размеры потолочного освещения
-  01
Прихожая
Номер
Название помещения
-  Электрощиток



Все размеры и расположение электрических приборов уточнить по месту и с учетом выбранных моделей оборудования. Если не указано иначе, размеры рассчитаны до центральной оси рамки.

Длина выводов должна быть не менее 500 мм.

За нулевую отметку взят уровень чистого пола.

В том случае, если рядом с условным обозначением нет выноски с указанием отметки от у.ч.п., то устанавливать розетки следует на высоте - 300 мм от у.ч.п., выключатели - 900 мм от у.ч.п.

Розетки и выключатели в ванной комнате следует предусмотреть влагозащитными.

Привязки выводов и розеток в месте установки кухни выполнить согласно техническим условиям, которые предоставляются поставщиком кухни.

Привязку и высоту уточнить после выбора оборудования.

Расположение настенных светильников см. развертки.

Проводку вести скрытым способом в гофра.

Все освещение подбирается со светодиодными лампами.

ВСЕ РАЗМЕРЫ ДАНЫ С УЧЕТОМ ЧИСТОВОЙ ОТДЕЛКИ.

ЭКСПЛИКАЦИЯ ПОМЕЩЕНИЙ

01	Прихожая	3,03
02	Гардеробная	1,61
03	Ванная	7,27
04	Спальня	13,66
05	Кухня-гостиная	28,78
06	Лоджия	4,10
		58,45 м²



Примечание: все размеры уточнять по месту. Изменения размеров согласовывать с разработчиками или руководителями проекта. Чертеж является собственностью компании "Квадрим" и не может быть использован, скопирован или передан третьим лицам без разрешения компании "Квадрим".



Наименование проекта
ЖК Ривер Парк, ул. Корабельная, 17к3


Согласовано		Наименование чертежа	
Заказчик	#Полное Имя Заказчика	Масштаб	1:35
Дата	02.09.2019	Лист	8
Подпись		Листов	16

План электрики. Освещения

Дизайнер	Вопилина А. К.
Проверил	Шутка В. Ю.
Принято отделом производства	


ПРИМЕЧАНИЕ И УСЛОВНЫЕ ОБОЗНАЧЕНИЯ

-  Электрощиток
-  Соединение светильников одной группы
-  Выключатель одноклавишный
-  Выключатель двухклавишный
-  Выключатель проходной
-  Выключатель двухклавишный проходной
-  Розетка однополюсная (IP20)

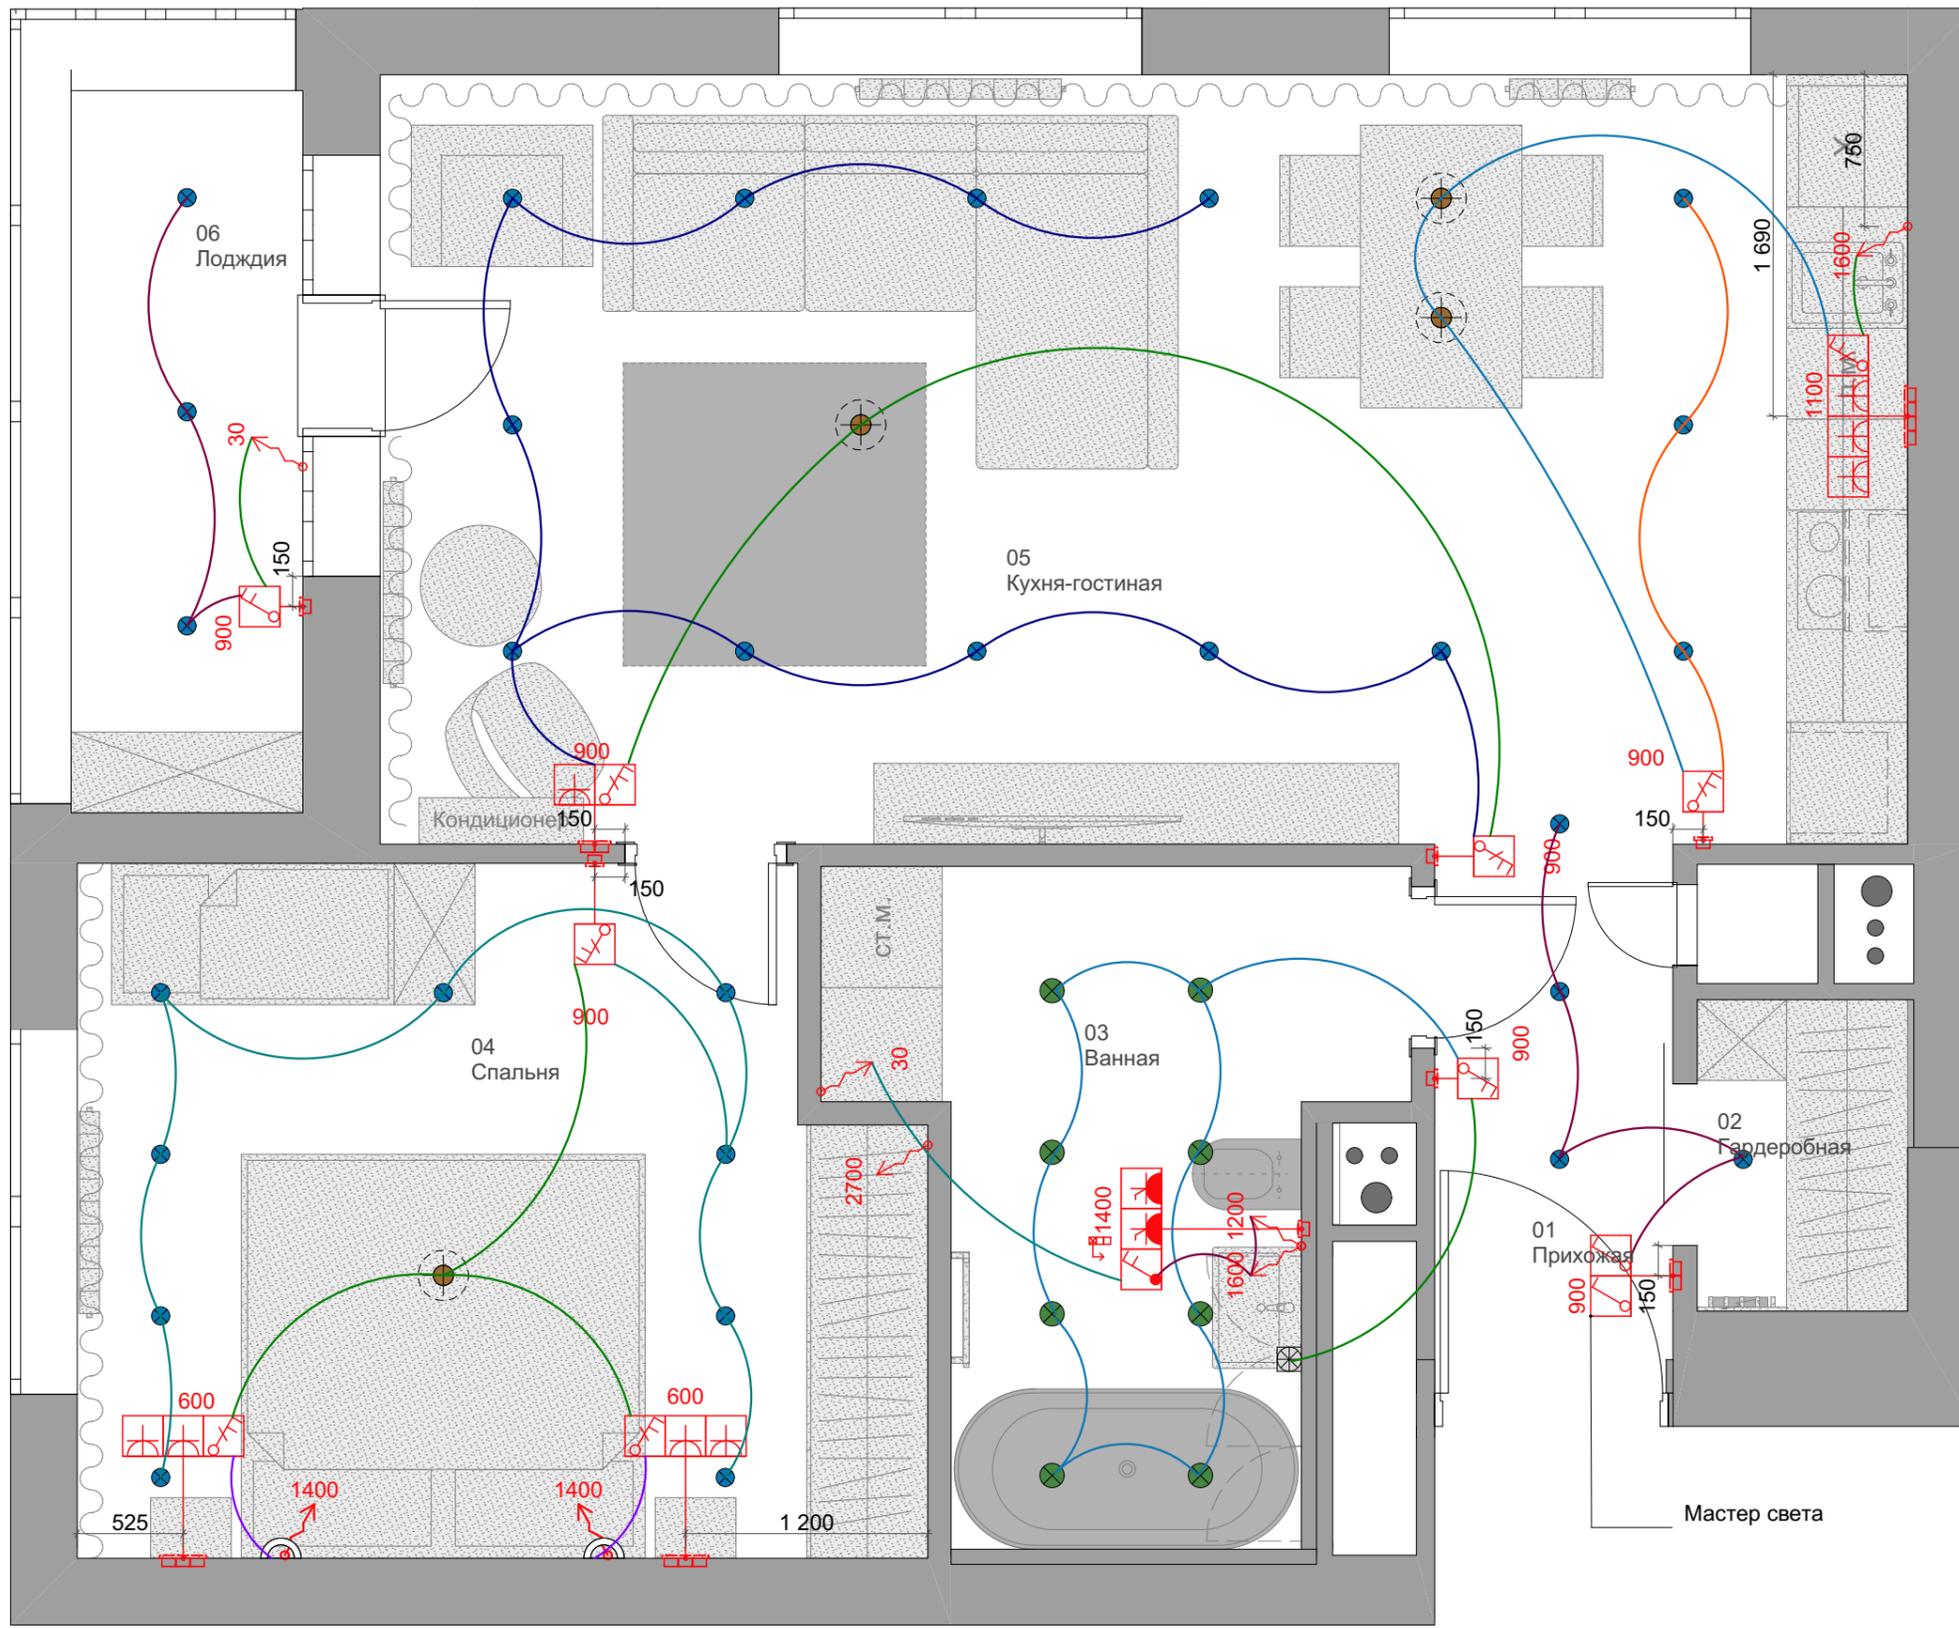

Электропроводку вести скрытым способом в гофрах.
 Все розетки и выключатель привязываются по центру блока.
 ВСЕ РАЗМЕРЫ ДАНЫ С УЧЕТОМ ЧИСТОВОЙ ОТДЕЛКИ.

ЭКСПЛИКАЦИЯ ПОМЕЩЕНИЙ	
01 Прихожая	3,03
02 Гардеробная	1,61
03 Ванная	7,27
04 Спальня	13,66
05 Кухня-гостиная	28,78
06 Лоджия	4,10
	58,45 м ²

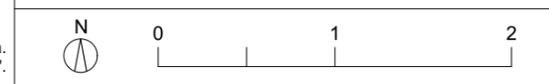


Примечание: все размеры уточнять по месту. Изменения размеров согласовывать с разработчиками или руководителями проекта.
 Чертеж является собственностью компании "Квадрим" и не может быть использован, скопирован или передан третьим лицам без разрешения компании "Квадрим".



Наименование проекта		Согласовано		Наименование чертежа	
ЖК Ривер Парк, ул. Корабельная, 17к3		Заказчик	#Полное Имя Заказчика	Масштаб	1:35
		Дата	02.09.2019	Лист	9
		Подпись		Листов	16
				План электрики. Выключатели	
Дизайнер	Вопилина А. К.				
Проверил	Шутка В. Ю.				
Принято отделом производства					

Расположение уточнить по месту

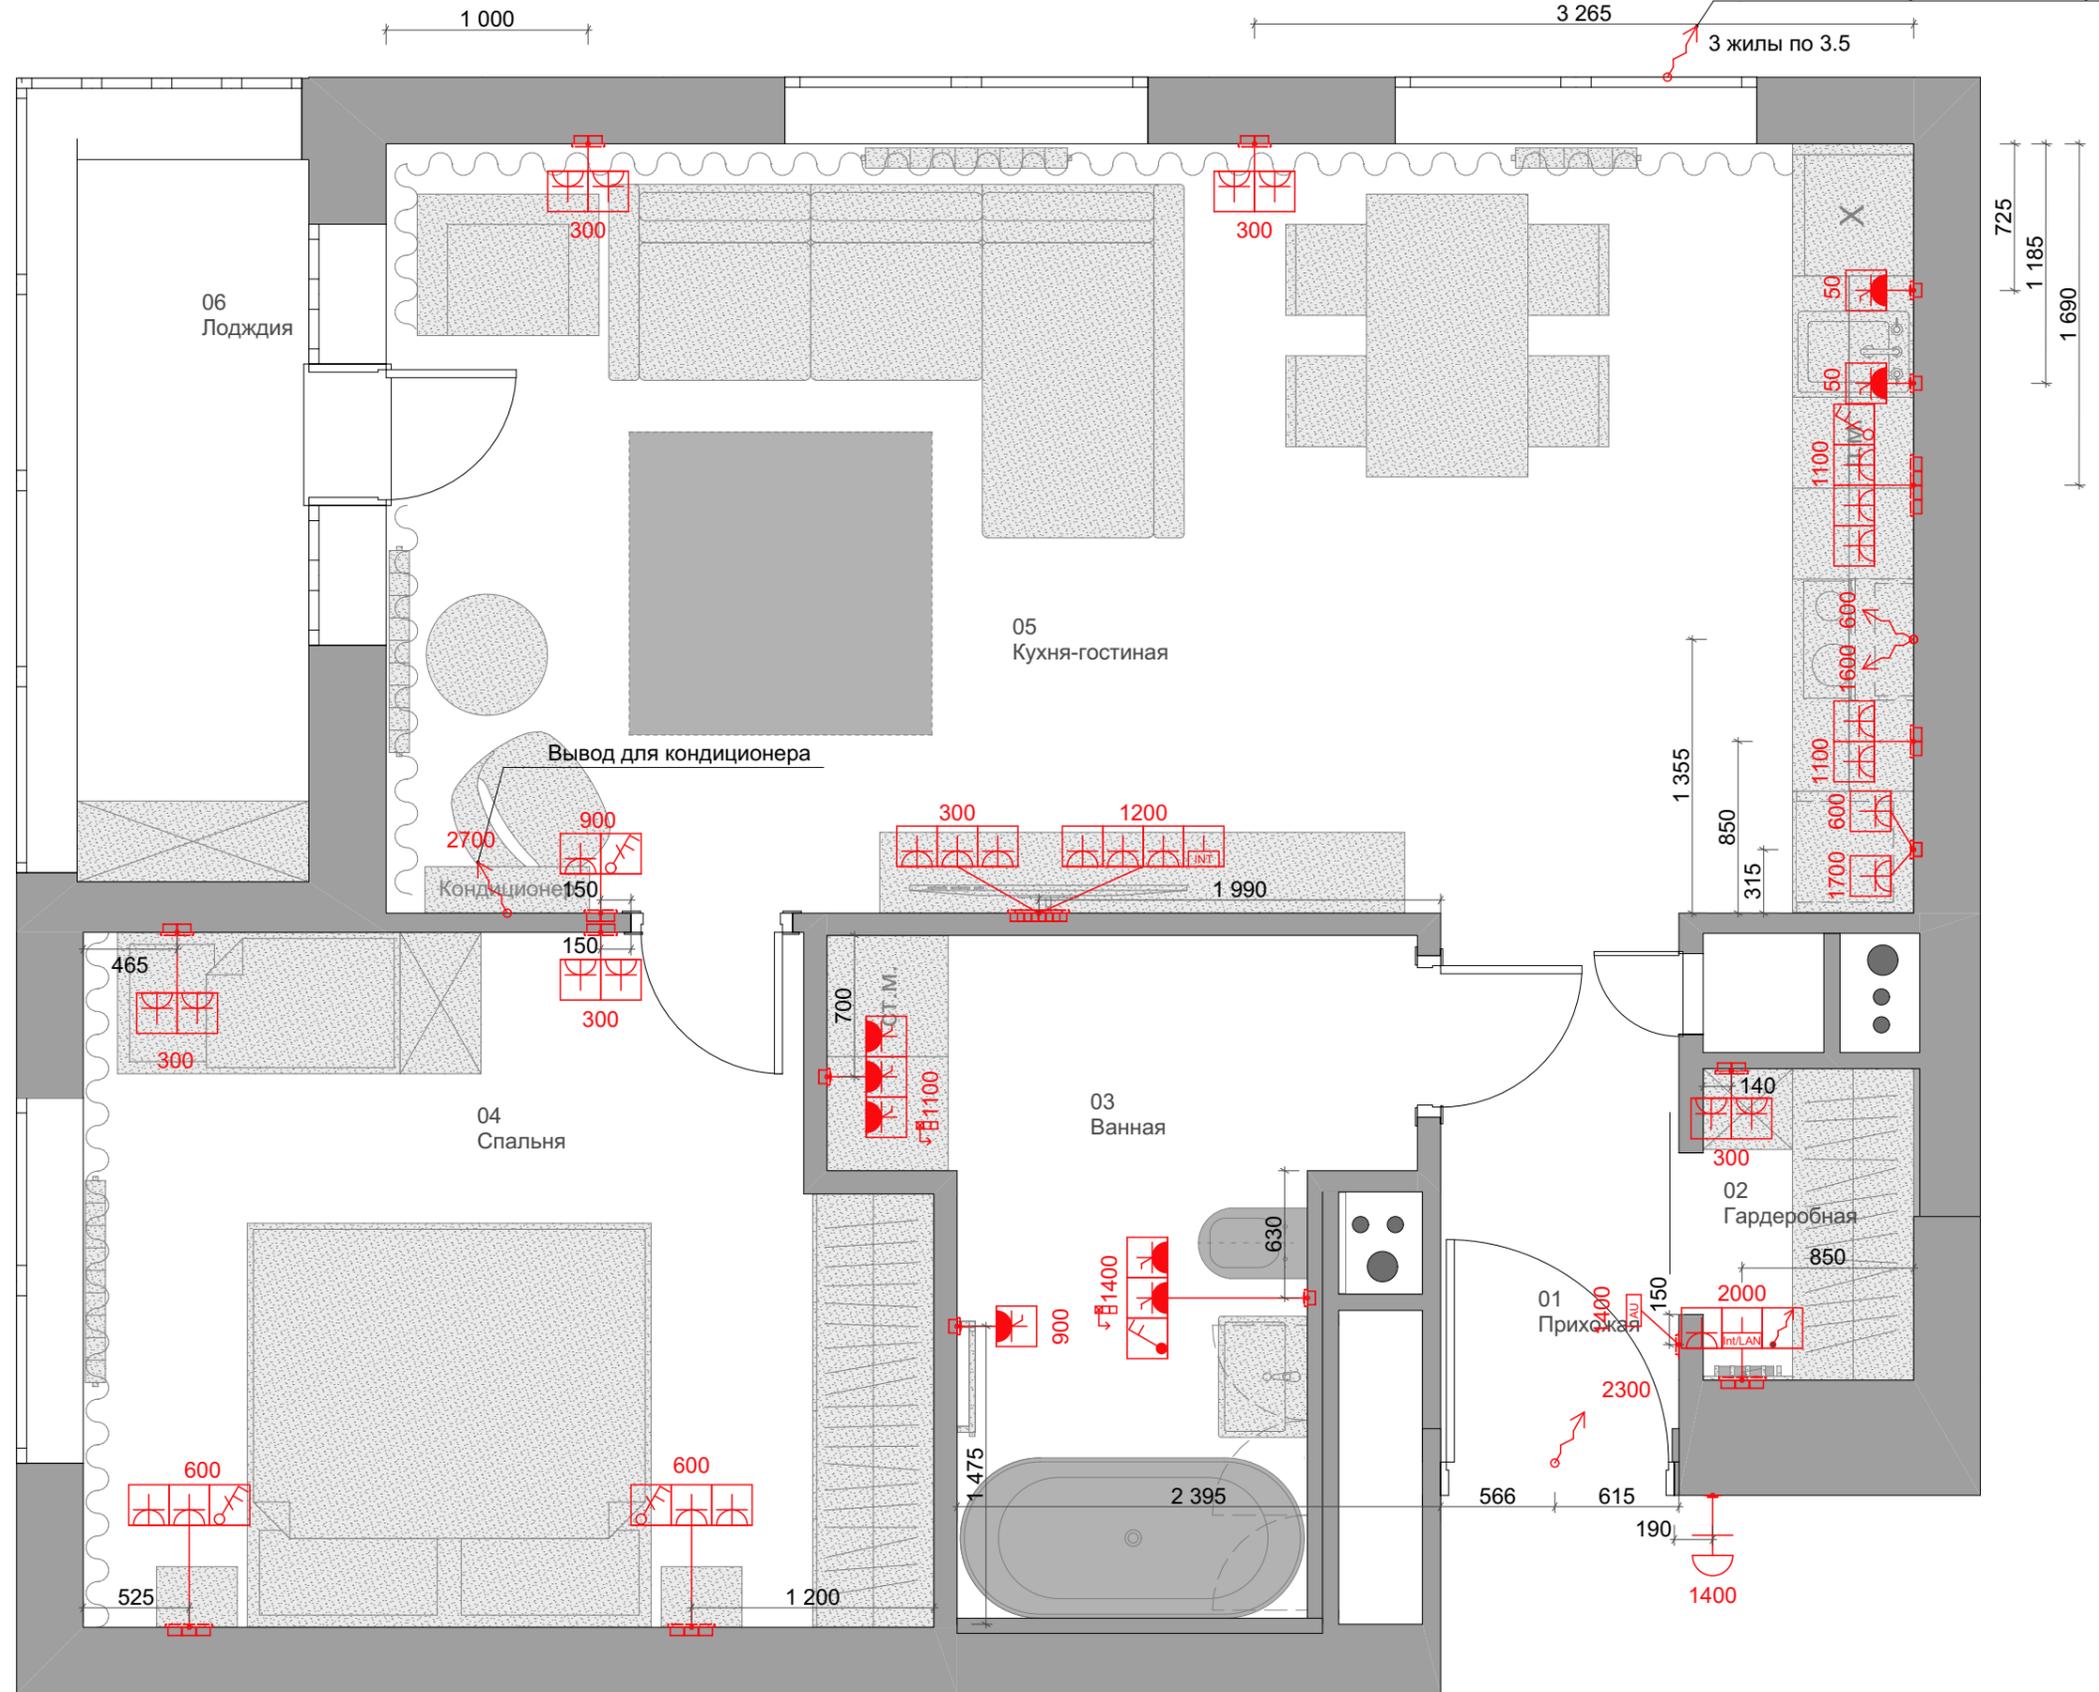

ПРИМЕЧАНИЕ И УСЛОВНЫЕ ОБОЗНАЧЕНИЯ

-  Электрощиток
-  Розетка однополюсная (IP20)
-  Розетка влагостойкая однополюсная с крышкой (IP44)
-  Розетка влагостойкая двухполюсная (IP20)
-  Розетка под ТВ
-  Электропровод
-  Аудиодомофон
-  Звонок

Детализированный проект выполняется отдельно.
 Проводку вести скрытым способом в гофрах.
 Все розетки и выключатель привязываются по центру блока.
ВСЕ РАЗМЕРЫ ДАНЫ С УЧЕТОМ ЧИСТОВОЙ ОТДЕЛКИ.



Розетки выполнить на высоте 300 мм от чистого пола по центру блока (за исключением высот указанных отдельно)

ЭКСПЛИКАЦИЯ ПОМЕЩЕНИЙ	
01 Прихожая	3,03
02 Гардеробная	1,61
03 Ванная	7,27
04 Спальня	13,66
05 Кухня-гостиная	28,78
06 Лоджия	4,10
58,45 м²	



Примечание: все размеры уточнять по месту. Изменения размеров согласовывать с разработчиками или руководителями проекта. Чертеж является собственностью компании "Квадрим" и не может быть использован, скопирован или передан третьим лицам без разрешения компании "Квадрим".




КВАДРИМ
 ООО «Квадрим» www.kvadrим.ru

Наименование проекта		Согласовано		Наименование чертежа	
ЖК Ривер Парк, ул. Корабельная, 17к3		Заказчик	#Полное Имя Заказчика	Масштаб	1:35
		Дата	02.09.2019	Лист	10
		Подпись		Листов	16
		План электрики. Розетки			
Дизайнер	Вопилина А. К.				
Проверил	Шутка В. Ю.				
Принято отделом производства					

ПРИМЕЧАНИЕ И УСЛОВНЫЕ ОБОЗНАЧЕНИЯ

-  Электрощиток
-  Регулятор теплого пола
-  Подключение теплых полов
-  Теплый пол электрический

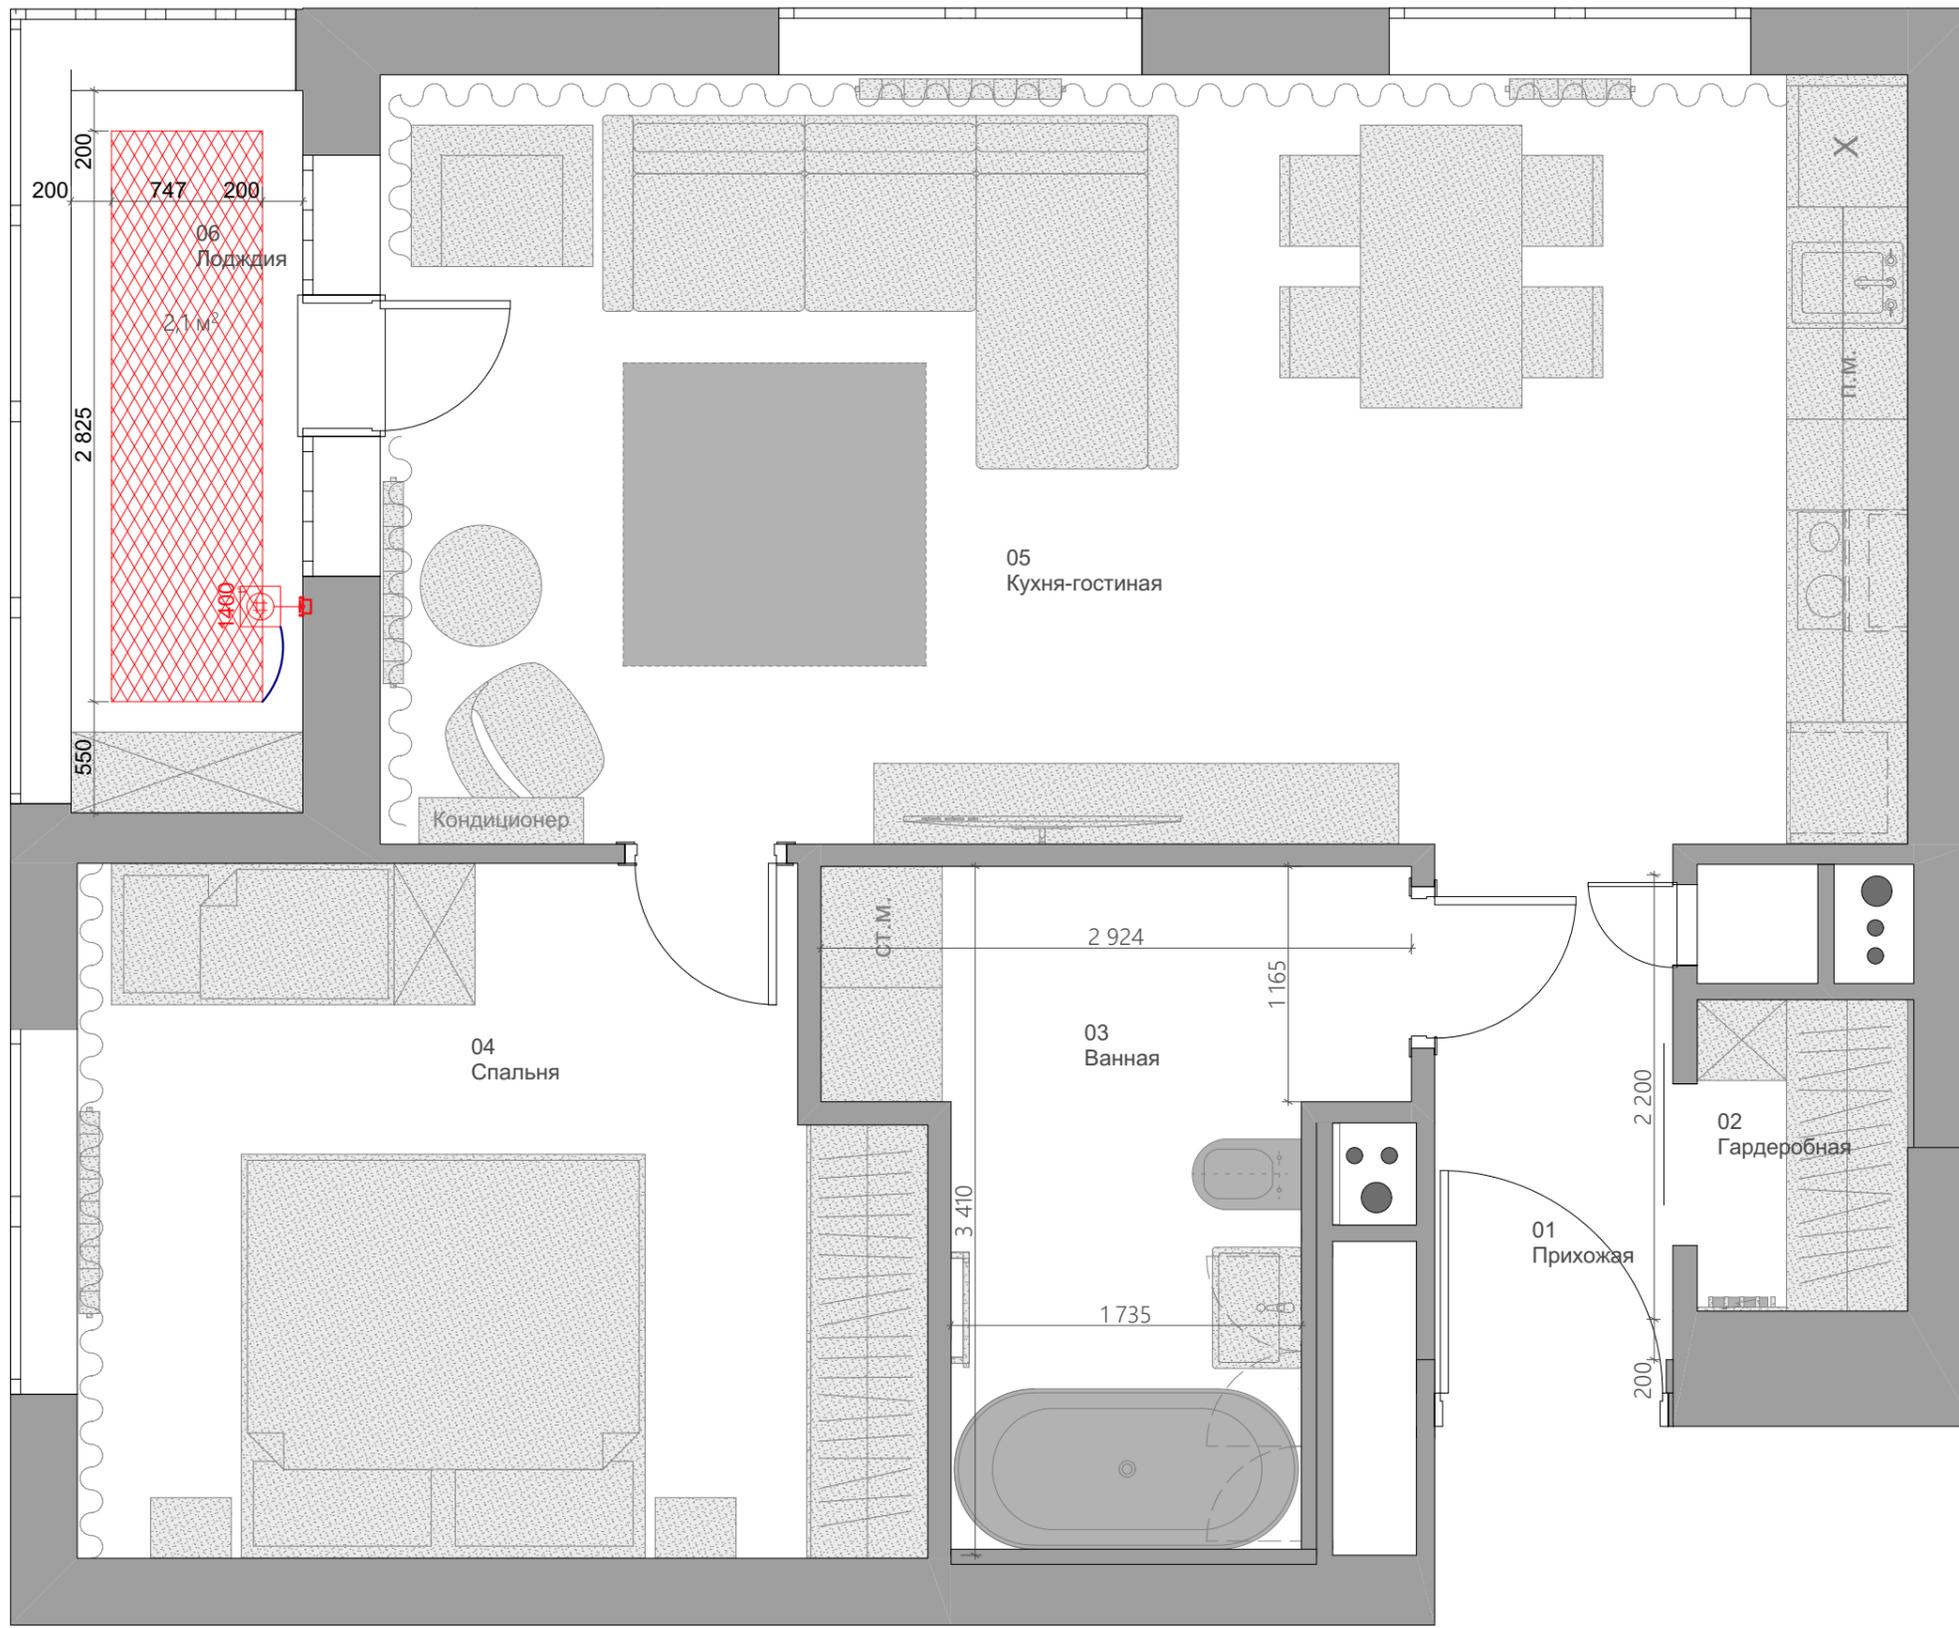

Детализированный проект выполняется отдельно.

Регуляторы теплого пола расположены на высоте 1400 мм от чистового пола.

Теплый пол разложен с учетом отступа от стен и мебели 150 мм.

Проводку вести скрытым способом в гофра.

ВСЕ РАЗМЕРЫ ДАНЫ С УЧЕТОМ ЧИСТОВОЙ ОТДЕЛКИ.

ЭКСПЛИКАЦИЯ ПОМЕЩЕНИЙ	
01 Прихожая	3,03
02 Гардеробная	1,61
03 Ванная	7,27
04 Спальня	13,66
05 Кухня-гостиная	28,78
06 Лоджия	4,10
	58,45 м²



Примечание: все размеры уточнять по месту. Изменения размеров согласовывать с разработчиками или руководителями проекта. Чертеж является собственностью компании "Квадрим" и не может быть использован, скопирован или передан третьим лицам без разрешения компании "Квадрим".



Наименование проекта		Согласовано		Наименование чертежа	
ЖК Ривер Парк, ул. Корабельная, 17к3		Заказчик	#Полное Имя Заказчика	Масштаб	1:35
		Дата	02.09.2019	Лист	11
		Подпись		Листов	16
		План электрики. Теплые полы			
Дизайнер	Вопилина А. К.				
Проверил	Шутка В. Ю.				
Принято отделом производства					


Закупочная ведомость электромонтажных изделий

№ п/п	Наименование	Количество
	Вывод провода IP 20 Legrand Etika Белый	1 шт.
	Выключатель двухклавишный проходной IP 20 Legrand Etika Белый	7 шт.
	Выключатель двухклавишный IP 20 Legrand Etika Белый	2 шт.
	Выключатель двухклавишный IP 44 Legrand Etika Белый	1 шт.
	Выключатель одноклавишный IP 20 Legrand Etika Белый	2 шт.
	Розетка интернет и локальной сети IP 20 Legrand Etika Белый	1 шт.
	Розетка с заземлением IP 20 Legrand Etika Белый	29 шт.
	Розетка с крышкой IP 44 Legrand Etika Белый	8 шт.
	Розетка сети интернет IP 20 Legrand Etika Белый	1 шт.
	Терморегулятор теплого пола IP 20 Legrand Etika Белый	1 шт.
	Рамка вертикальная x1 Legrand Etika Белый	1 шт.
	Рамка вертикальная x3 Legrand Etika Белый	2 шт.
	Рамка горизонтальная x1 Legrand Etika Белый	10 шт.
	Рамка горизонтальная x2 Legrand Etika Белый	8 шт.
	Рамка горизонтальная x3 Legrand Etika Белый	4 шт.
	Рамка горизонтальная x4 Legrand Etika Белый	2 шт.
	Подрозетник	53 шт.


Примечание: все размеры уточнять по месту. Изменения размеров согласовывать с разработчиками или руководителями проекта.
Чертеж является собственностью компании "Квадрим" и не может быть использован, скопирован или передан третьим лицам без разрешения компании "Квадрим".

 КВАДРИМ <small>ООО «Квадрим» www.kvadrим.ru</small>	Наименование проекта	Согласовано				Наименование чертежа				
	ЖК Ривер Парк, ул. Корабельная, 17к3	Заказчик	#Полное Имя Заказчика	Масштаб	1:50	Спецификация электро вставок	Дизайнер	Вопилина А. К.		
		Дата	02.09.2019	Лист	12		Проверил	Шутка В. Ю.		
		Подпись		Листов	16		Принято отделом производства			




Опускание натяжного потолка

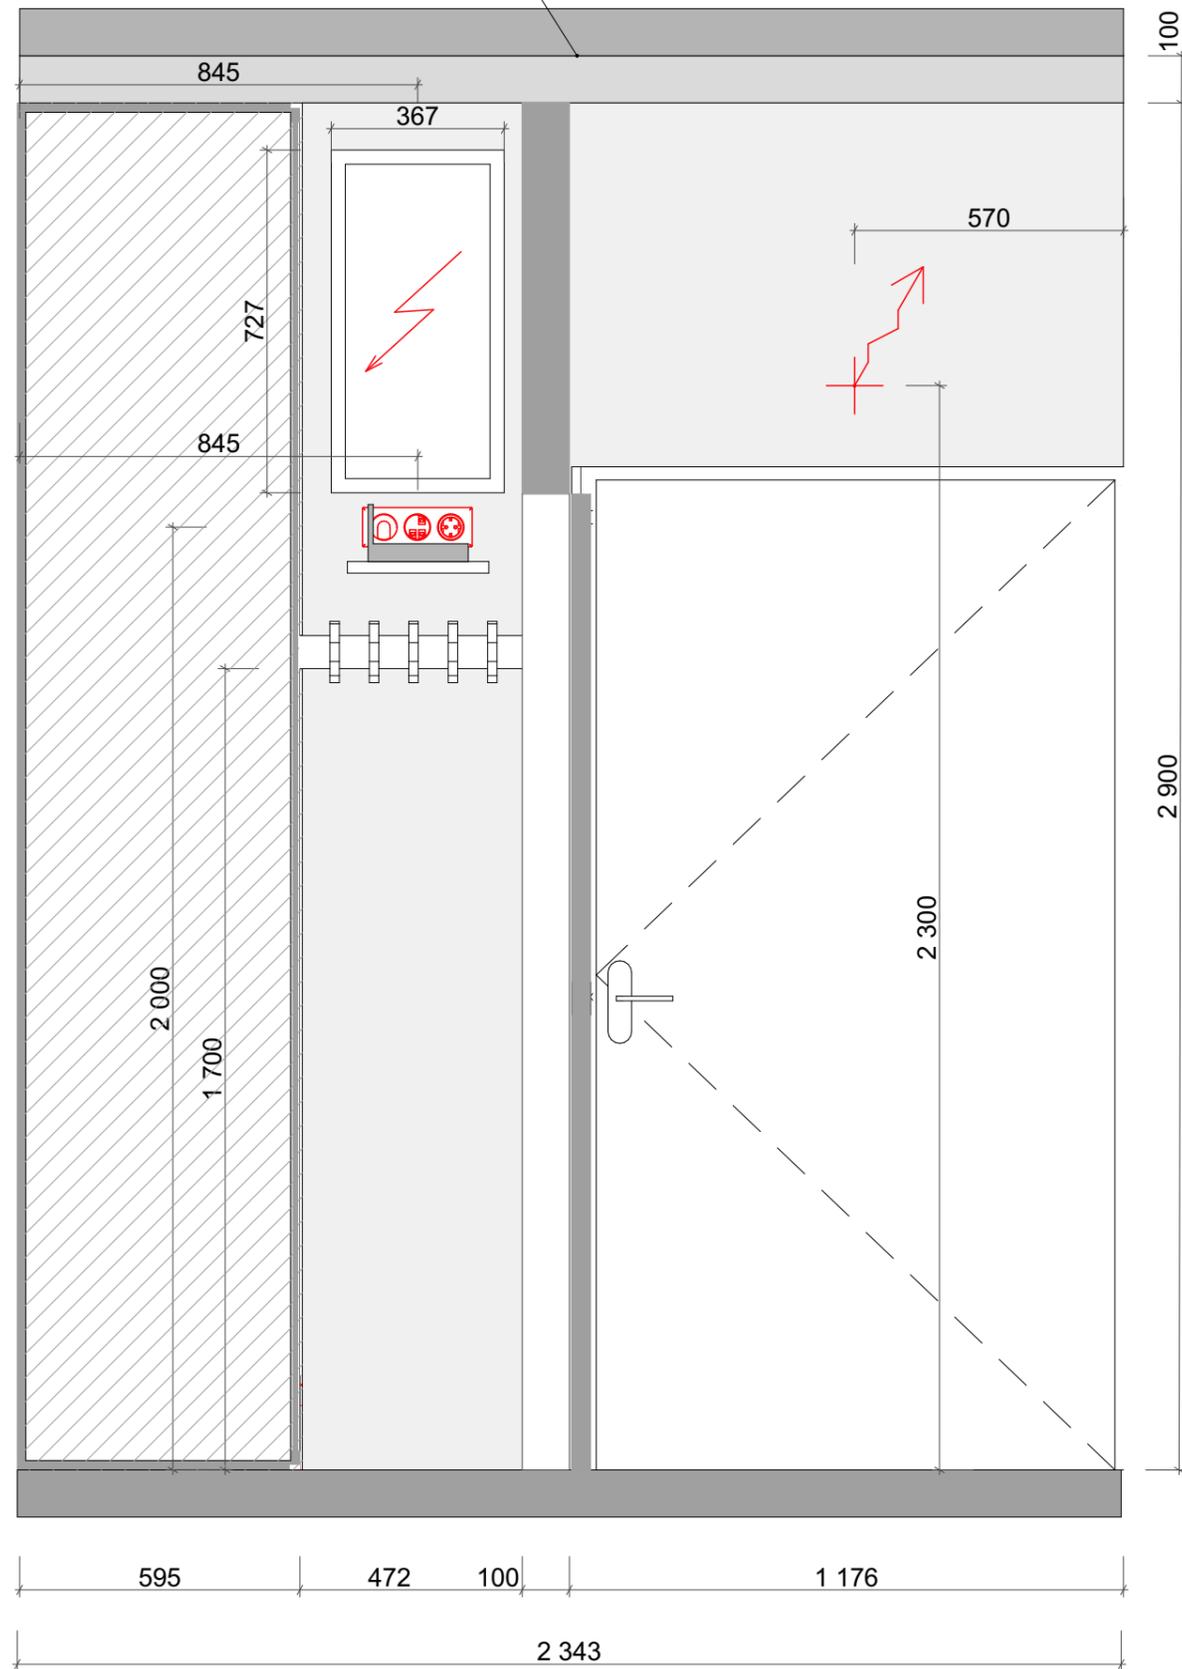

Шкаф распределительный АBB UK540Е на 48 модулей (в нишу)

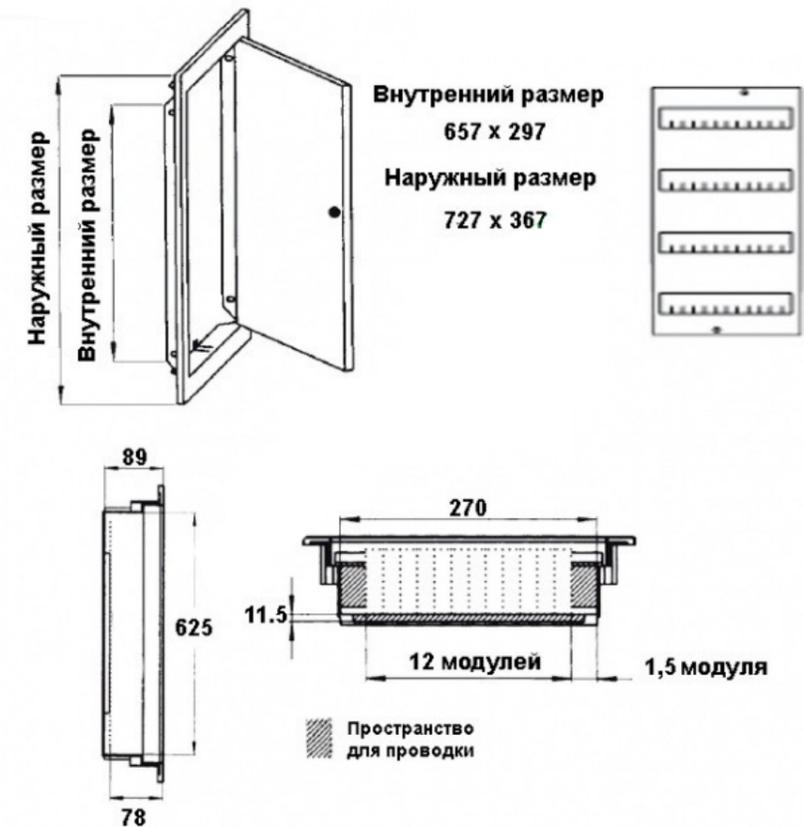




Примечание: все размеры уточнять по месту. Изменения размеров согласовывать с разработчиками или руководителями проекта. Чертеж является собственностью компании "Квадрим" и не может быть использован, скопирован или передан третьим лицам без разрешения компании "Квадрим".

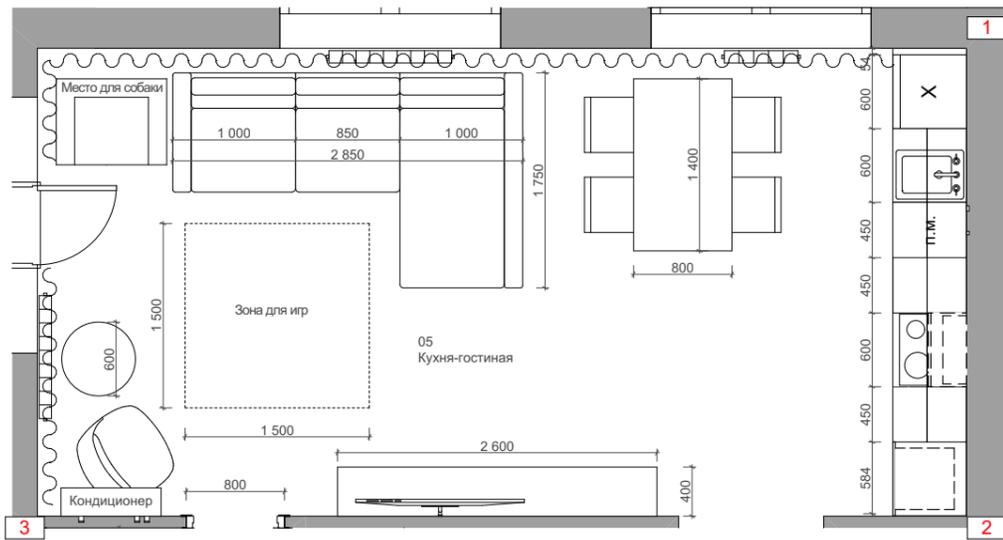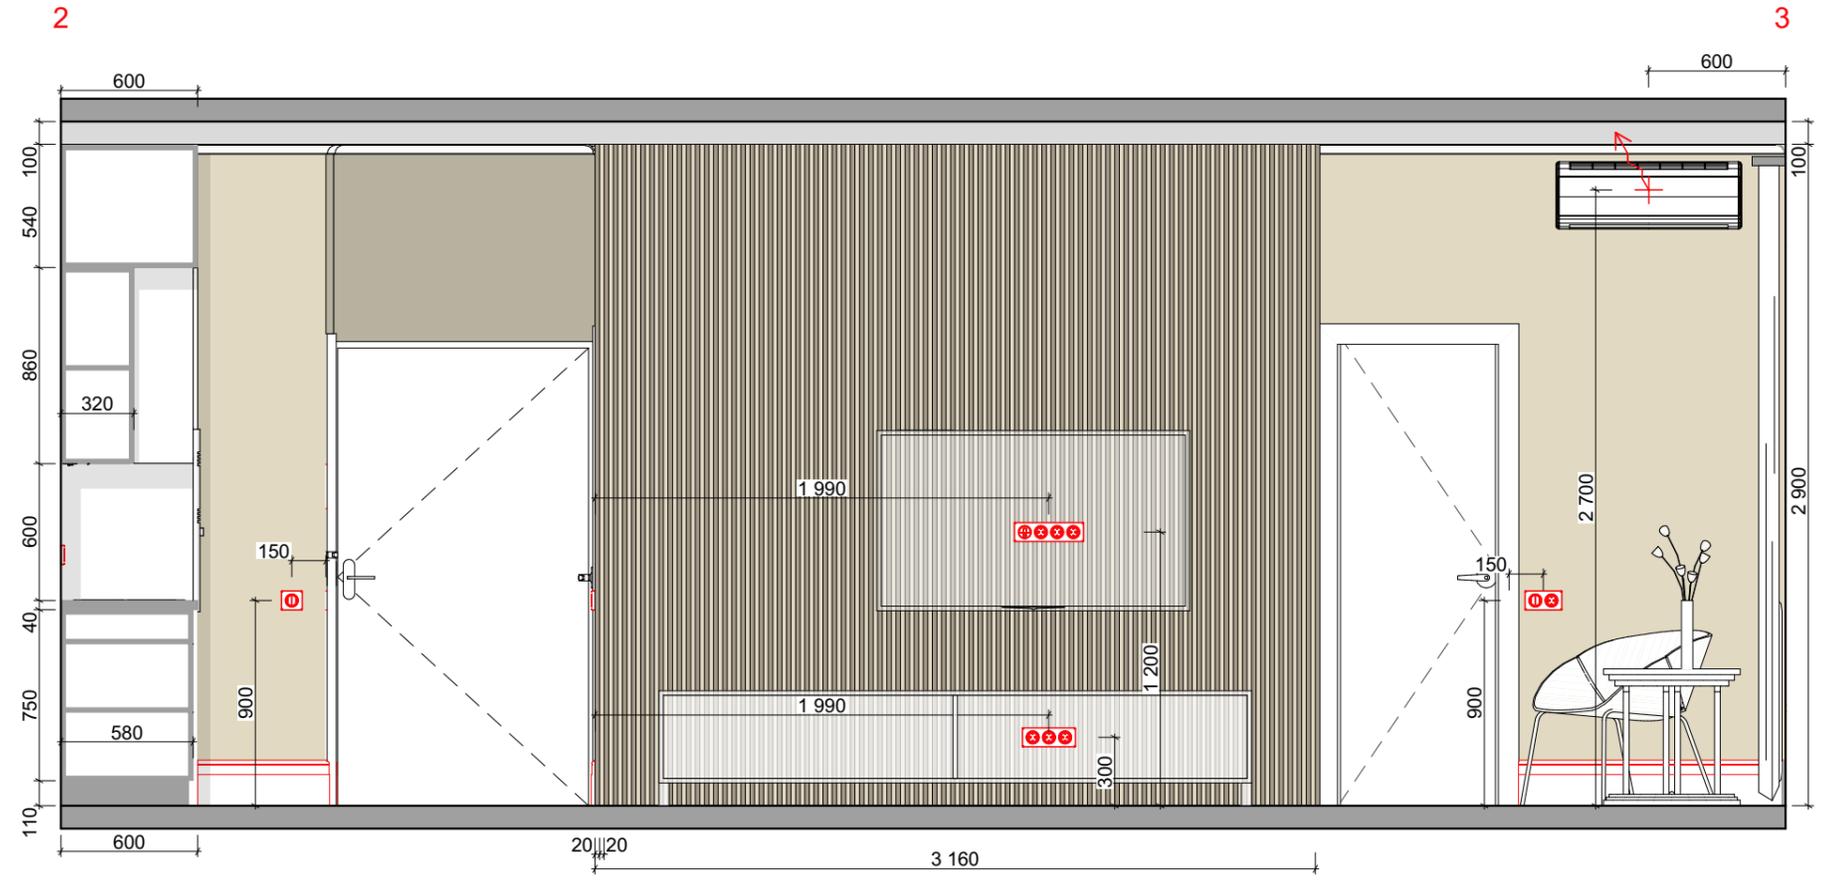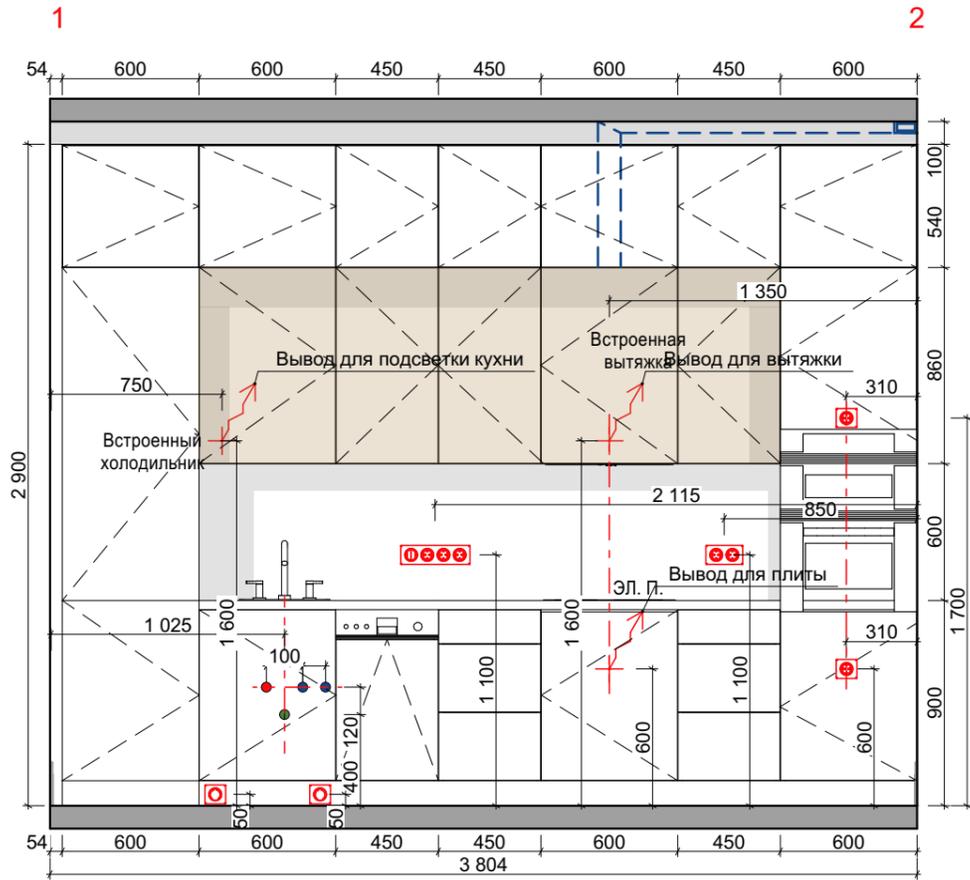

Условные обозначения:

- Вывод горячей воды
- Вывод холодной воды
- Вывод канализации (Ø50-32мм)
- ↑
→ Точка и направление раскладки плитки

Примечание: все размеры уточнять по месту. Изменения размеров согласовывать с разработчиками или руководителями проекта. Чертеж является собственностью компании "Квадрим" и не может быть использован, скопирован или передан третьим лицам без разрешения компании "Квадрим".

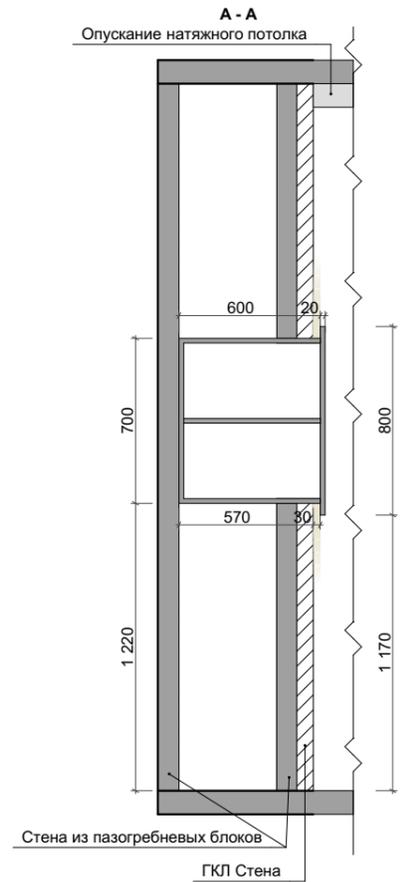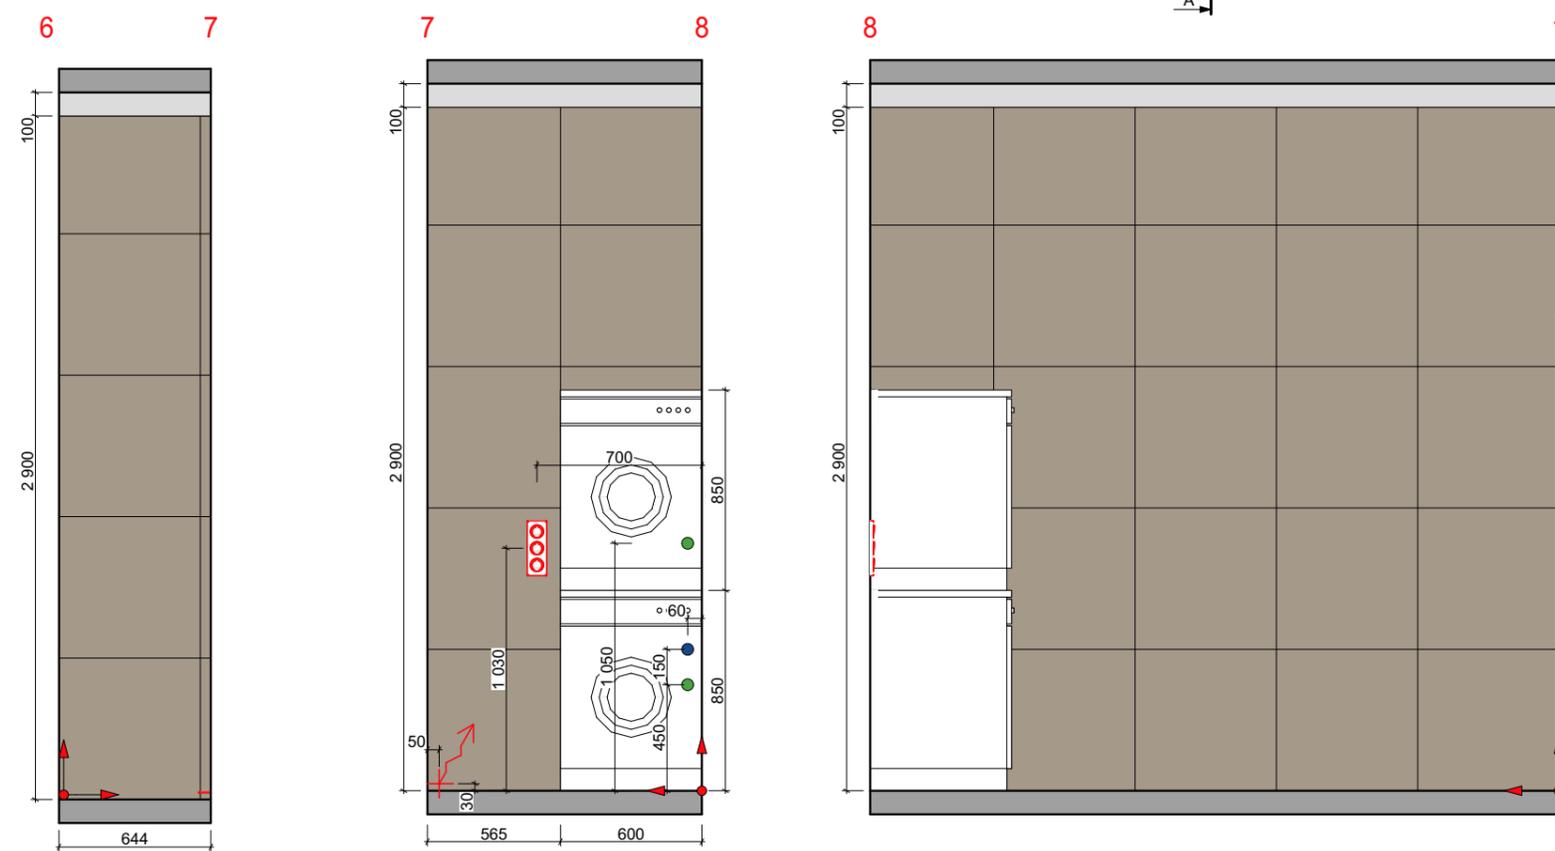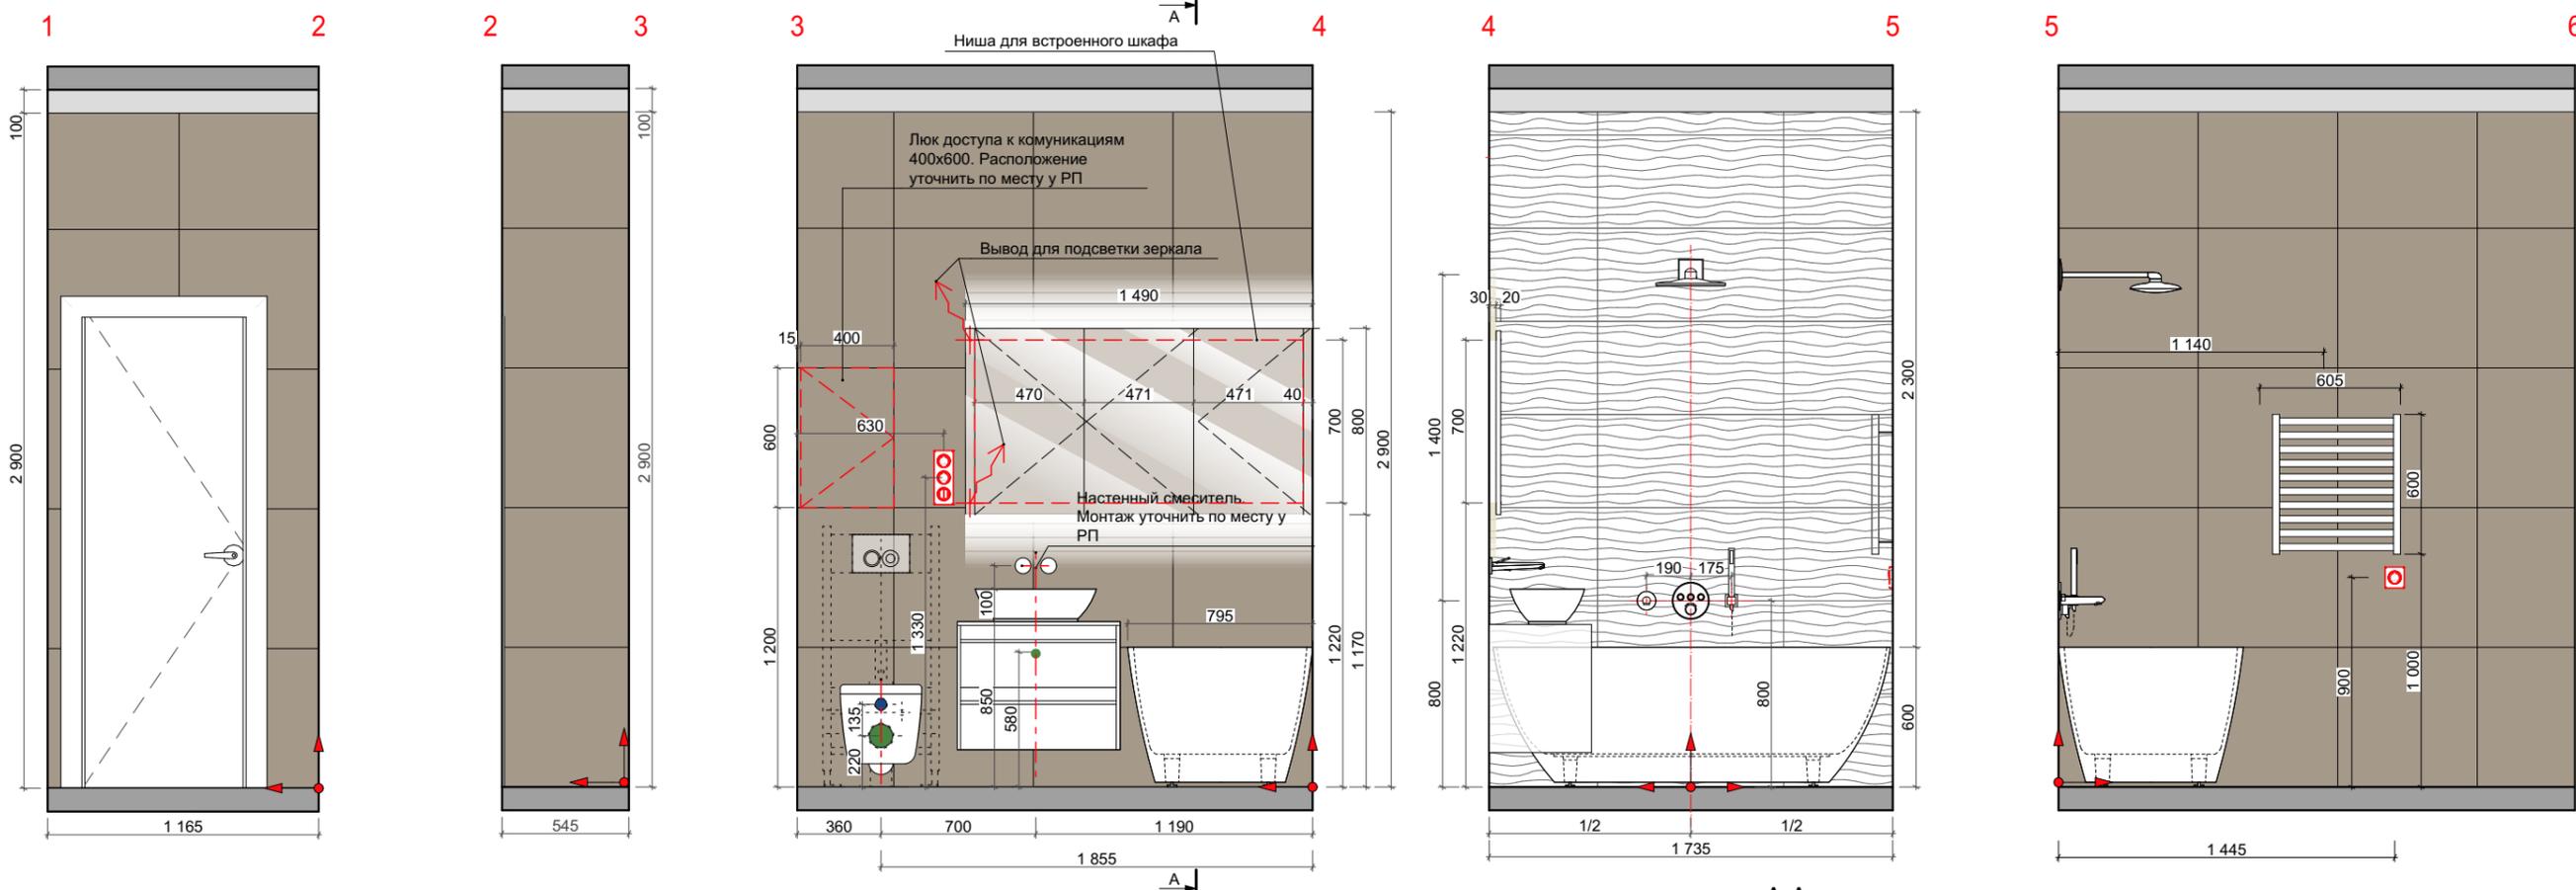

Условные обозначения:

Керамическая плитка для стен
ATLAS CONCORDE 3D WALL DESIGN
Dune Sand Matt 40x80см
Затирка: Litochrome 1-6 Luxury C.00
8 м²

ITALON URBAN POLAR шлифованный
610015000123 Матовая 600x600X10мм
Затирка: Litochrome 1-6 Luxury C.50
31м²



Примечание: все размеры уточнять по месту. Изменения размеров согласовывать с разработчиками или руководителями проекта. Чертеж является собственностью компании "Квадрим" и не может быть использован, скопирован или передан третьим лицам без разрешения компании "Квадрим".



Наименование проекта
Обмерочный план 1:30
ЖК Ривер Парк, ул. Корабельная, 17к3


Согласовано

Заказчик	#Полное Имя Заказчика	Масштаб	1:50
Дата	02.09.2019	Лист	15
Подпись		Листов	16


Наименование чертежа
Развертка по стенам ванная

Дизайнер	Вополина А. К.
Проверил	Шутка В. Ю.
Принято отделом производства	


Ванна из искусственного камня Aquastone Бали 170x80
Заказчик закупает сам.

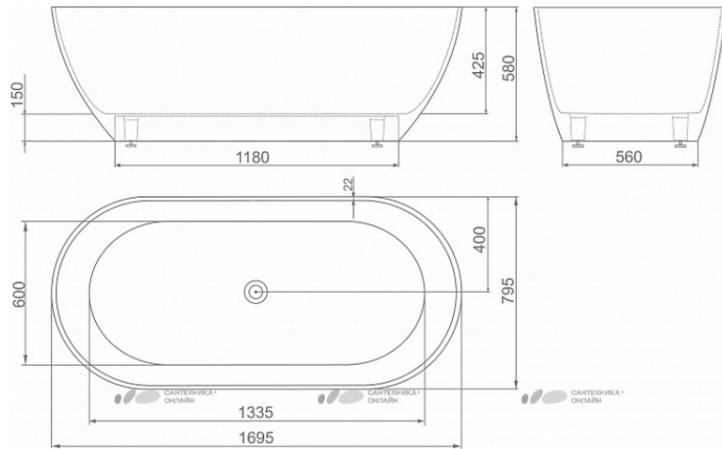


Верхний душ Grohe Rainshower SmartControl 360 Mono 26450000

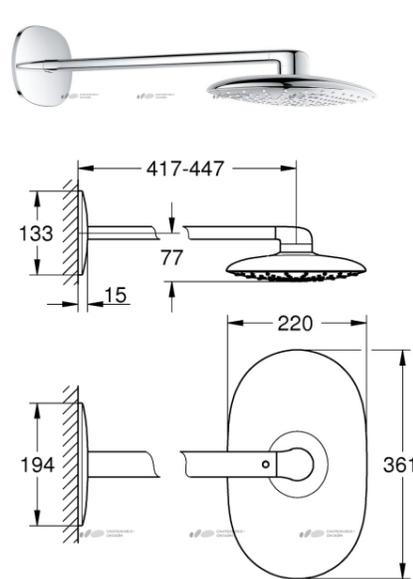

Скрытая часть Grohe Smartbox 35600000

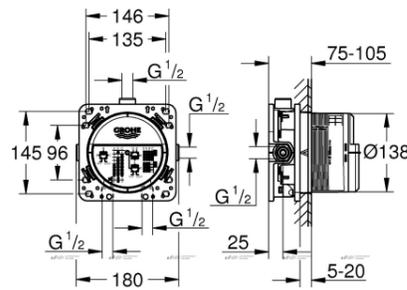


Излив Grohe Eurodisc Cosmopolitan 13278002 для ванны

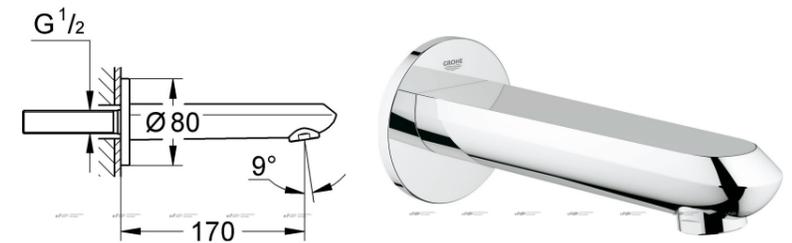


Смеситель Grohe Eurodisc joy 19969000 для раковины




Скрытая часть Grohe Rainshower SmartControl 26264001

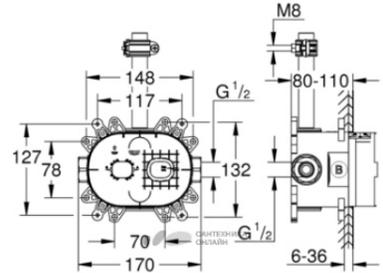


Душевая лейка Grohe Euphoria Cube Stick 27698000

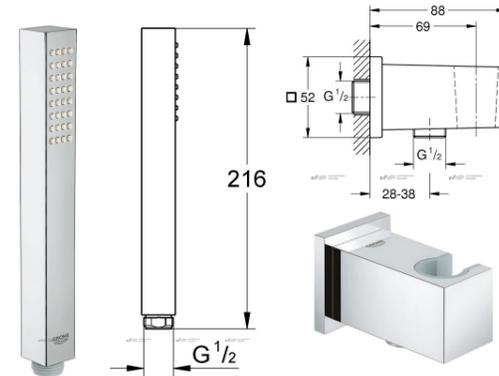

Термостат Grohe Grotherm SmartControl 29121000 для ванны с душем

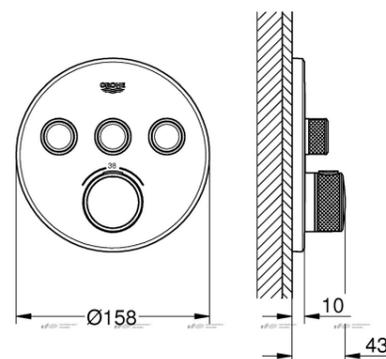


Скрытая часть Grohe 23429000

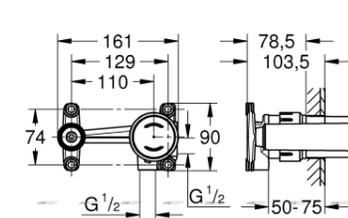


Раковина Mira MR-5232



Комплект Geberit Duofix 458.124.21.1 UP100 для подвесного унитаза, H112, с клавишей Delta 21 (хром глянец)

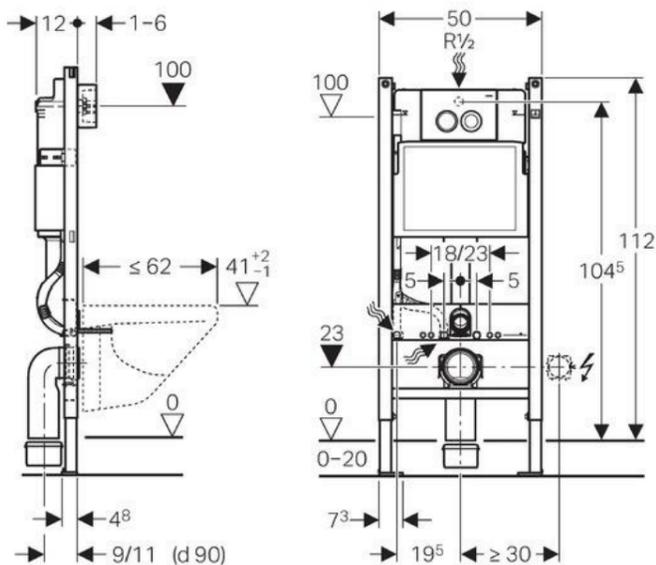


Унитаз подвесной Rosa Gap 346477000

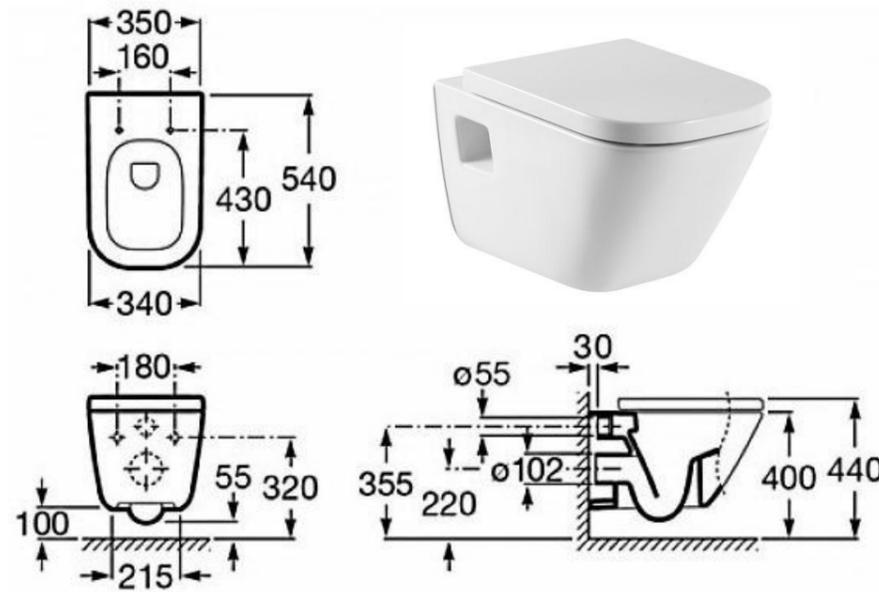

Электрический полотенцесушитель Сунержа Богема 60*50 см прямой арт.00-0505-6050



Перемычка «Прямая»

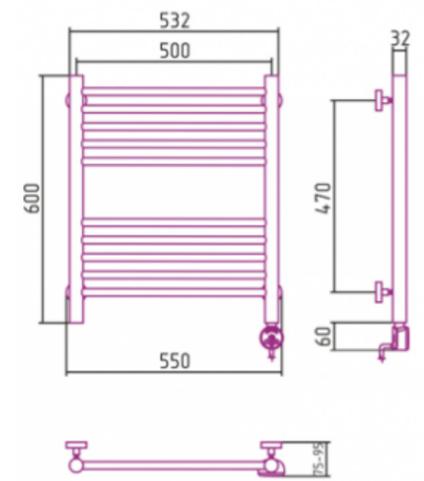

Примечание: все размеры уточнять по месту. Изменения размеров согласовывать с разработчиками или руководителями проекта. Чертеж является собственностью компании "Квадрим" и не может быть использован, скопирован или передан третьим лицам без разрешения компании "Квадрим".