



КВАДРИМ

Дизайн-проект
интерьера квартиры

Адрес: г.Москва, ул. Донецкая, вл. 30, к.1


Дизайнер: Вopiлина А. К.

1 ВЕДОМОСТЬ ЧЕРТЕЖЕЙ ПЛАНЫ	
№ ЛИСТА	НАЗВАНИЕ ЧЕРТЕЖА
1	Обмерный план
2	Планировочное решение
3	План демонтажа
4	План монтажа
5	План напольных покрытий
6	План отделки стен
7	План отделки потолка
8	План электрики. Освещение
9	План электрики. Выключатели
10	План электрики. Розетки
11	Узлы используемые в проекте

2 ВЕДОМОСТЬ ЧЕРТЕЖЕЙ РАЗВЕРТКИ	
№ ЛИСТА	НАЗВАНИЕ ЧЕРТЕЖА
12	Развертки по стенам. Кухня\СУ
13	Развертки по стенам. Ванная
14	Развертки по стенам. Коридор
15	Техническая документация сантехники

Примечание: все размеры уточнять по месту. Изменения размеров согласовывать с разработчиками или руководителями проекта.
Чертеж является собственностью компании "Квадрим" и не может быть использован, скопирован или передан третьим лицам без разрешения компании "Квадрим".

 КВАДРИМ ООО «Квадрим» www.kvadrим.ru	Наименование проекта	Согласовано				Наименование чертежа			
	г.Москва, ул. Донецкая, вл. 30, к.1	Заказчик				Ведомость чертежей	Дизайнер	Вопилина А. К.	
		Дата	02.09.2019	Лист			Проверил	Шутка В. Ю.	
		Подпись		Листов	15		Принято отделом производства		

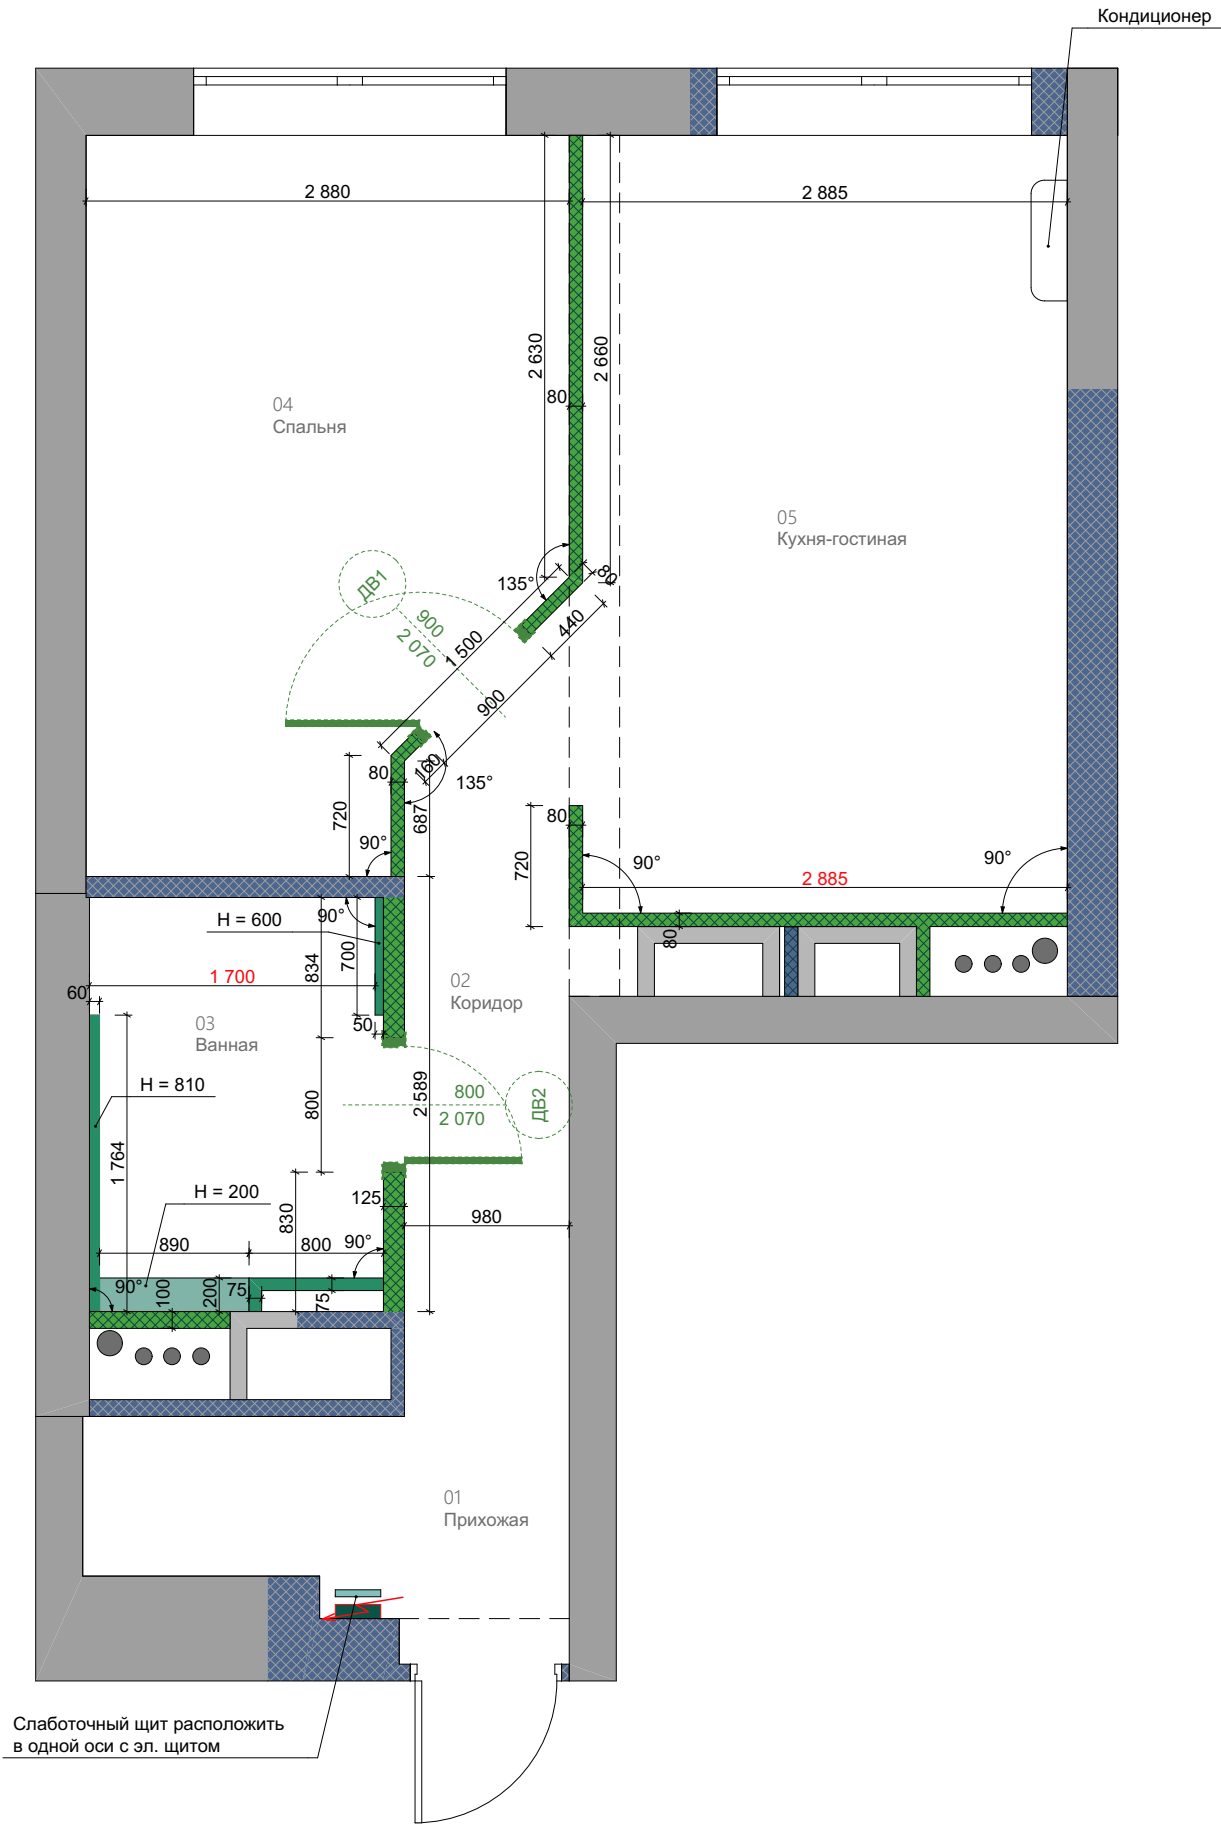

ПРИМЕЧАНИЕ И УСЛОВНЫЕ ОБОЗНАЧЕНИЯ

-
- Пеноблок 75 мм (80-90 с штукатуркой и покраской; 125 со шпаклевкой, плиткой и плиточным клеем)

Высота и ширина дверных и оконных проемов от уровня чистого пола

ВСЕ РАЗМЕРЫ ДАНЫ С УЧЕТОМ ЧИСТОВЫХ МАТЕРИАЛОВ И ШТУКАТУРКИ СТЕН 10 ММ

Все размеры стен даны без учета выравнивания и чистовой отделки.

В кухне, санузле и прихожей стены выровнять, отмеченные углы вывести под 90°.

Размеры по стенам могут меняться после чистовой отделки.

Чертежи разработаны до демонтажа стен. Учесть корректировку после проведения работ по возведению перегородок и выравниванию стен.

В санузле и зоне расположения стиральной машины выполнить гидроизоляцию пола. Гидроизоляцию завести на стены на высоту не менее 200 мм.

Расположение лючка для доступа к коллекторам ГВС и ХВС уточнить по месту.

Расстояние для устройства дверных наличников мин. 90 мм по сторонам от проема.

В квартире производится замена электрического щитка.

Отметкой чистого пола является финишное покрытие.


Перед заказом и монтажом дверей и окон необходимо произвести уточняющие замеры.

Оконный и входной дверной проем штукатурятся.


МОНТАЖ ПЕРЕГОРОДОК ИЗ ПЕНОБЛОКОВ ПРОИЗВОДИТЬ СОГЛАСНО ТЕХНОЛОГИИ МОНТАЖА ПЕНОБЛОЧНОЙ КЛАДКИ.

ЭКСПЛИКАЦИЯ ПОМЕЩЕНИЙ

01	Прихожая	3,40
02	Коридор	4,57
03	Ванная	4,15
04	Спальня	11,36
05	Кухня-гостиная	13,35
		36,83 м²

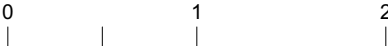

Примечание: все размеры уточнять по месту. Изменения размеров согласовывать с разработчиками или руководителями проекта. Чертеж является собственностью компании "Квадрим" и не может быть использован, скопирован или передан третьим лицам без разрешения компании "Квадрим".

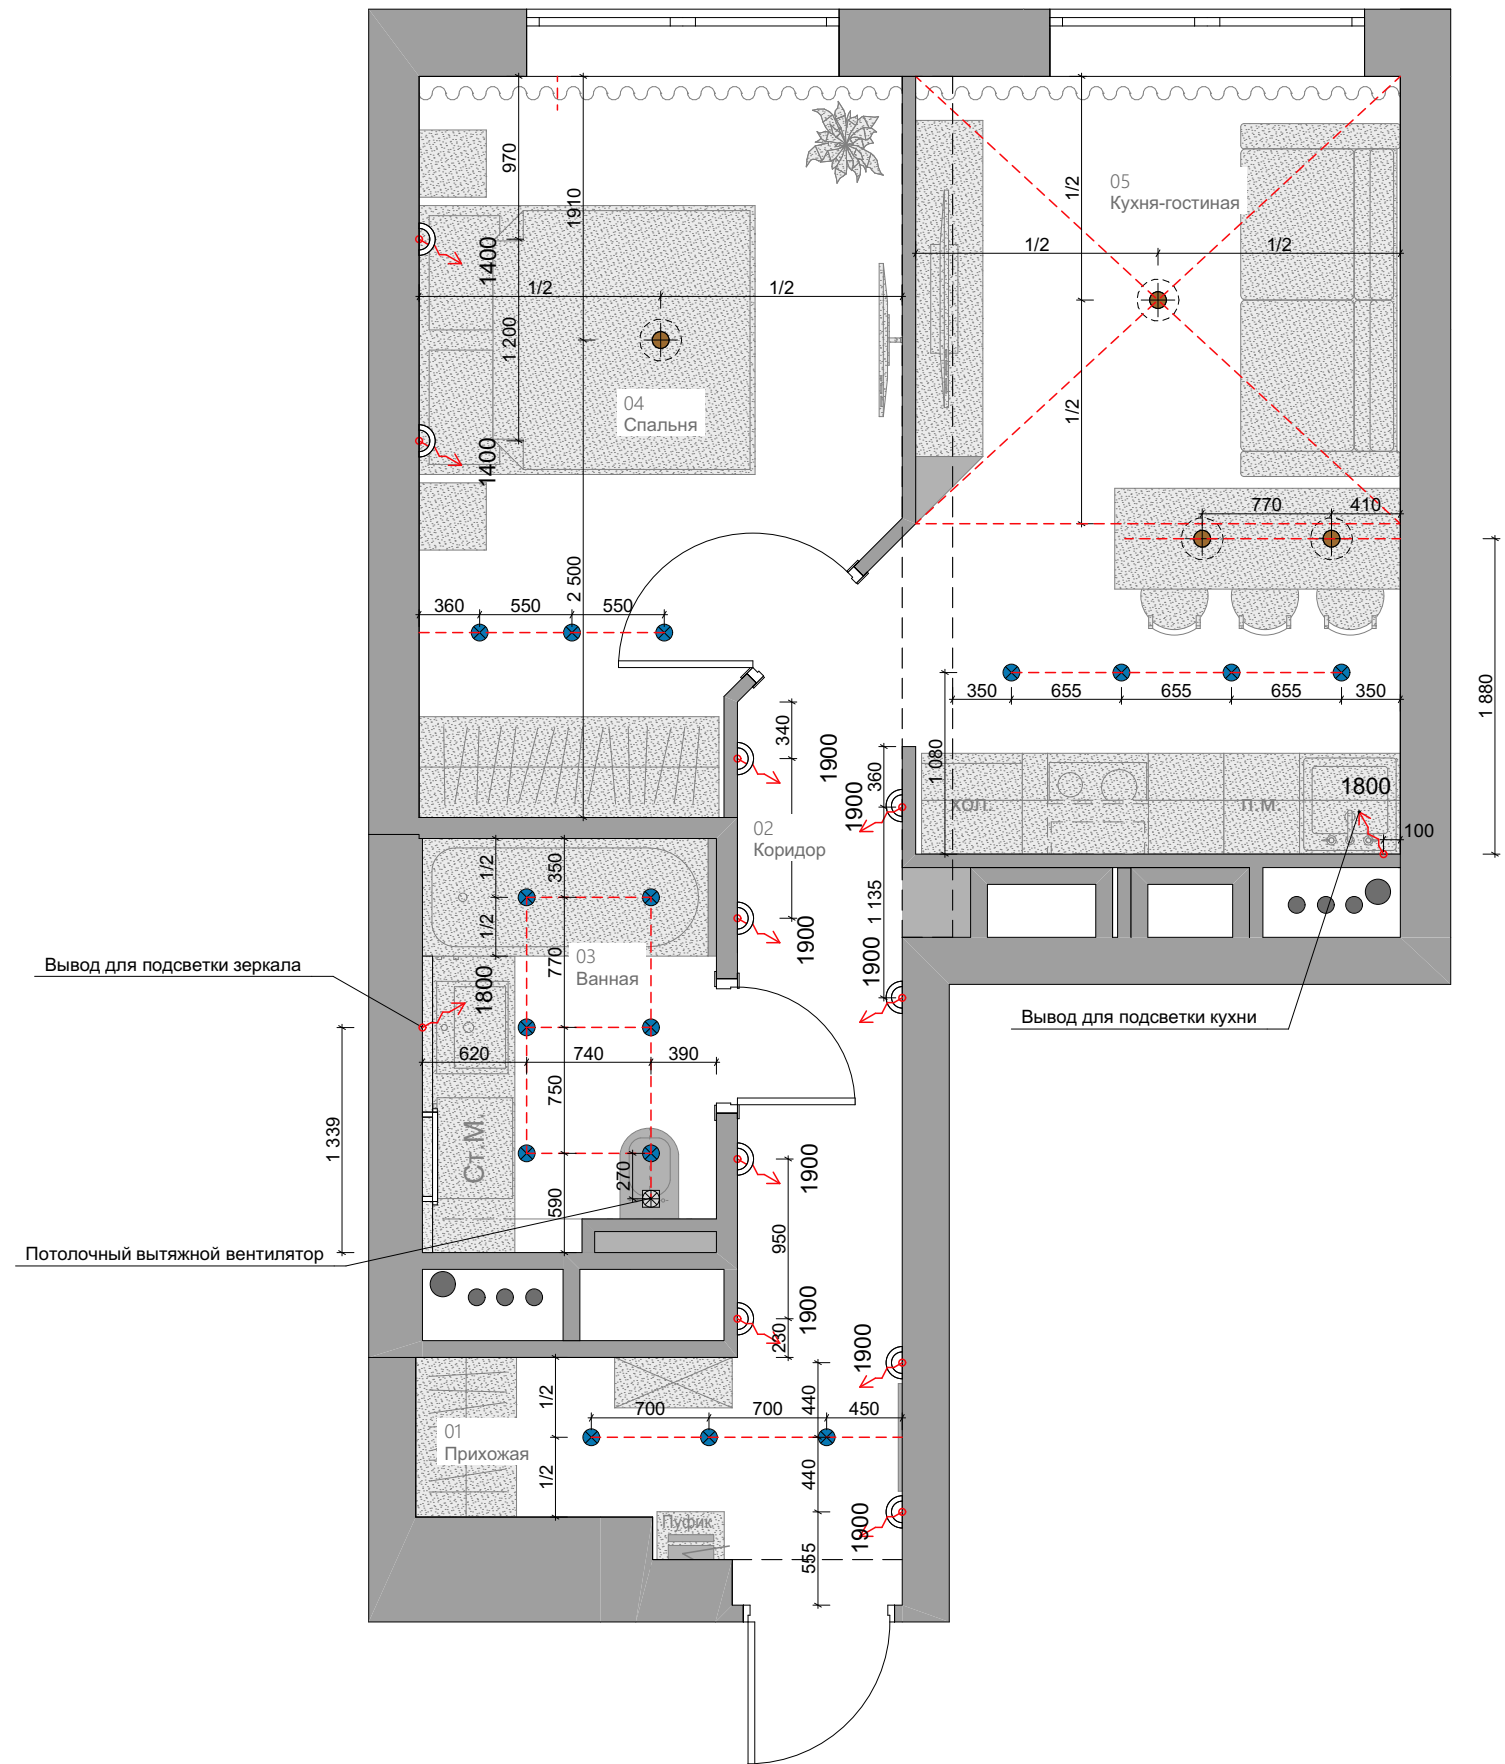

Примечание: все размеры уточнять по месту. Изменения размеров согласовывать с разработчиками или руководителями проекта.
Чертеж является собственностью компании "Квадрим" и не может быть использован, скопирован или передан третьим лицам без разрешения компании "Квадрим".

ПРИМЕЧАНИЕ И УСЛОВНЫЕ ОБОЗНАЧЕНИЯ

-  Подвесной светильник / Люстра
-  Встроенный точечный светильник
-  Бра
-  01
Прихожая
Номер
Название помещения
-  Слаботочный щит
-  Электрощиток

Все размеры и расположение электрических приборов уточнить по месту и с учетом выбранных моделей оборудования. Если не указано иначе, размеры рассчитаны до центральной оси рамки.

Длина выводов должна быть не менее 500 мм.

За нулевую отметку взят уровень чистого пола.

В том случае, если рядом с условным обозначением нет выноски с указанием отметки от у.ч.п., то устанавливать розетки следует на высоте - 300 мм от у.ч.п., выключатели - 900 мм от у.ч.п.

Розетки и выключатели в ванной комнате следует предусмотреть влагозащитными.

Привязки выводов и розеток в месте установки кухни выполнить согласно техническим условиям, которые предоставляются поставщиком кухни.

Привязку и высоту уточнить после выбора оборудования.

Расположение настенных светильников см. развертки.


Проводку вести скрытым способом в гофрах.


Все освещение подбирается со светодиодными лампами.

ВСЕ РАЗМЕРЫ ДАНЫ С УЧЕТОМ ЧИСТОВОЙ ОТДЕЛКИ.

ЭКСПЛИКАЦИЯ ПОМЕЩЕНИЙ

01	Прихожая	3,40
02	Коридор	4,57
03	Ванная	4,15
04	Спальня	11,36
05	Кухня-гостиная	13,35
		36,83 м²

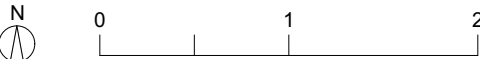

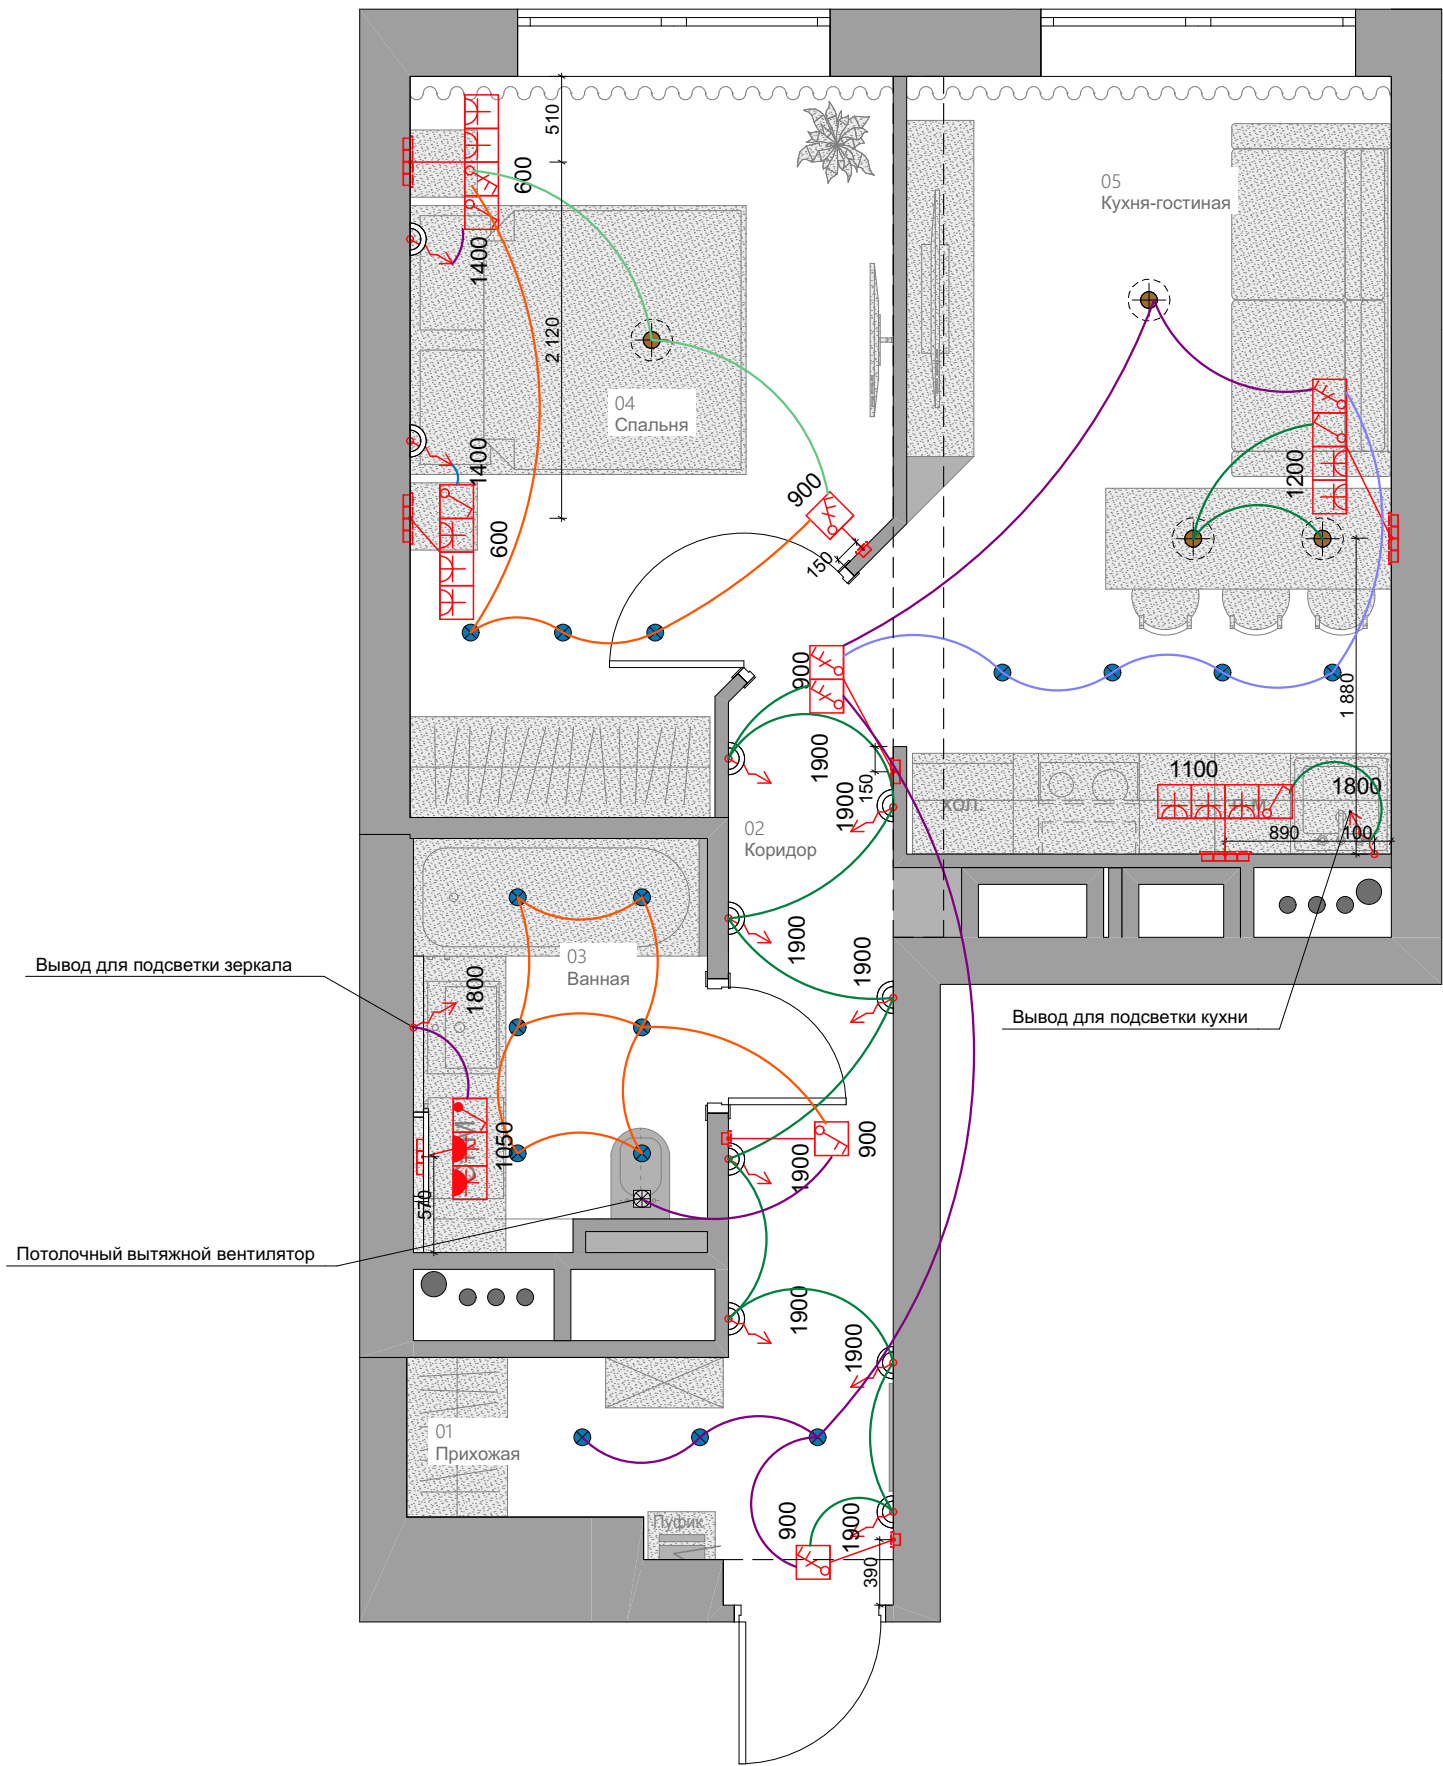

ПРИМЕЧАНИЕ И УСЛОВНЫЕ ОБОЗНАЧЕНИЯ




Соединение светильников одной группы



Выключатель одноклавишный
Выключатель двухклавишный
Выключатель проходной
Выключатель проходной



Слаботочный щит

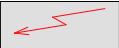


Электрощиток

Электропроводку вести скрытым способом в гофрах.

Все розетки и выключатель привязываются по центру блока.

ВСЕ РАЗМЕРЫ ДАНЫ С УЧЕТОМ ЧИСТОВОЙ ОТДЕЛКИ.



ЭКСПЛИКАЦИЯ ПОМЕЩЕНИЙ		
01	Прихожая	3,40
02	Коридор	4,57
03	Ванная	4,15
04	Спальня	11,36
05	Кухня-гостиная	13,35
		36,83 м²

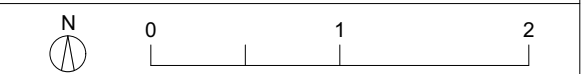


Примечание: все размеры уточнять по месту. Изменения размеров согласовывать с разработчиками или руководителями проекта.
Чертеж является собственностью компании "Квадрим" и не может быть использован, скопирован или передан третьим лицам без разрешения компании "Квадрим".

 КВАДРИМ ООО «Квадрим» www.kvadrin.ru	Наименование проекта		Согласовано				Наименование чертежа				
	г.Москва, ул. Донецкая, вл. 30, к.1		Заказчик		Масштаб	1:45	План электрики. Выключатели	Дизайнер	Вопилина А. К.		
			Дата	02.09.2019	Лист	9		Проверил	Шутка В. Ю.		
			Подпись		Листов	15		Принято отделом производства			

Стыковка напольного плинтуса

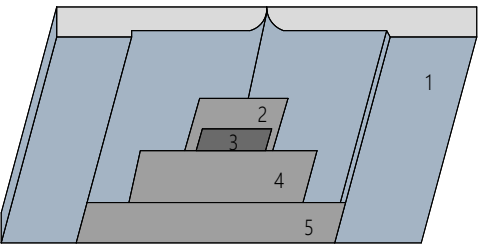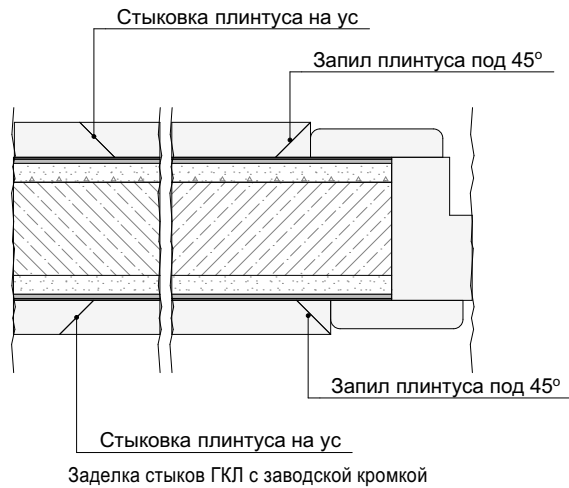


- 1- Гипсовая строительная плита
- 2- Основной слой шпаклевки
- 3 - Армирующая лента
- 4- Накрывочный слой шпаклевки
- 5- Выравнивающий слой шпаклевки

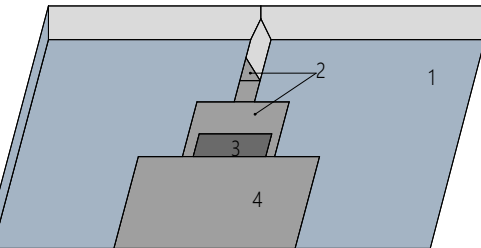


- 1- Гипсовая строительная плита
- 2- Основной и накрывочный слой шпаклевки
- 3 - Армирующая лента
- 4- Выравнивающий слой шпаклевки

Ламинат	12 мм
Подложка	3 мм
Наливной пол	от 1 до 10 мм
ЦПС-М300	мин. 50 мм
Плита перекрытия	

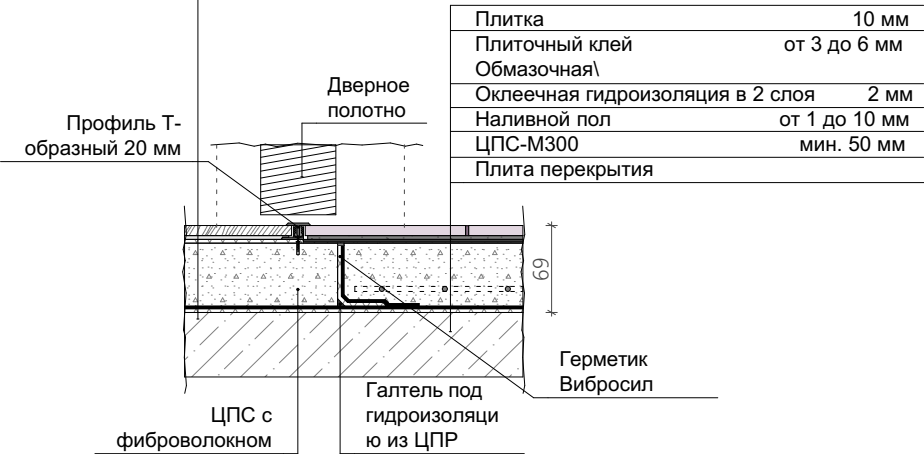


Плитка	10 мм
Плиточный клей	от 3 до 6 мм
Обмазочная\	
Оклеенная гидроизоляция в 2 слоя	2 мм
Наливной пол	от 1 до 10 мм
ЦПС-М300	мин. 50 мм
Плита перекрытия	

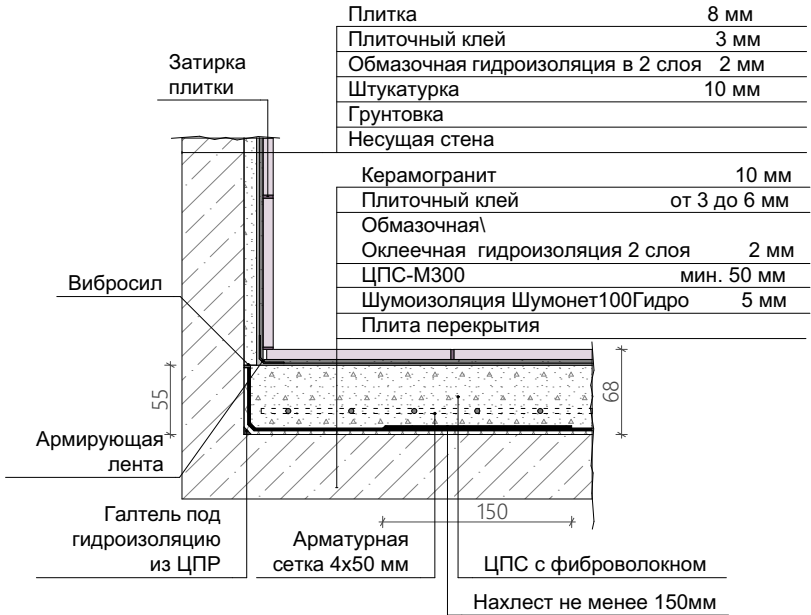


Плитка	8 мм
Плиточный клей	3 мм
Обмазочная гидроизоляция в 2 слоя	2 мм
Штукатурка	10 мм
Грунтовка	
Несущая стена	

Керамогранит	10 мм
Плиточный клей	от 3 до 6 мм
Обмазочная\	
Оклеенная гидроизоляция 2 слоя	2 мм
ЦПС-М300	мин. 50 мм
Шумоизоляция Шумонет100Гидро	5 мм
Плита перекрытия	

Кирпич	6-8 мм
Клей	3-5 мм
Грунтовка	
Штукатурка	10 мм
Грунтовка	
Несущая стена	

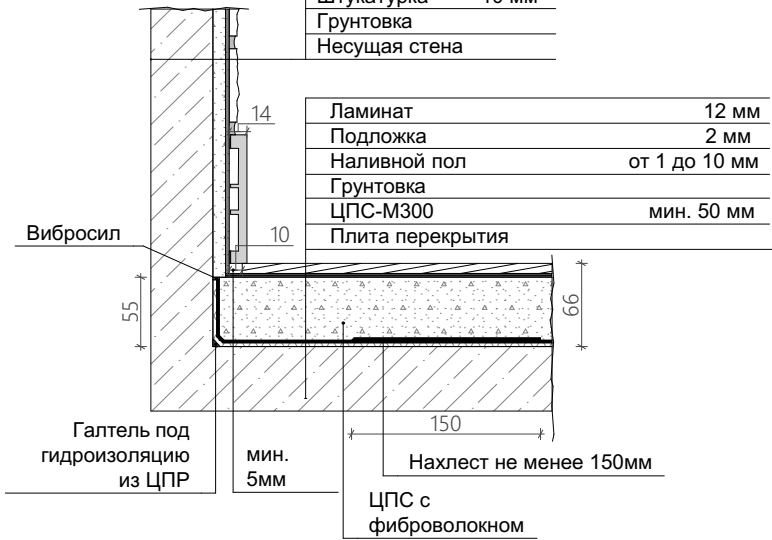


Ламинат	12 мм
Подложка	2 мм
Наливной пол	от 1 до 10 мм
Грунтовка	
ЦПС-М300	мин. 50 мм
Плита перекрытия	

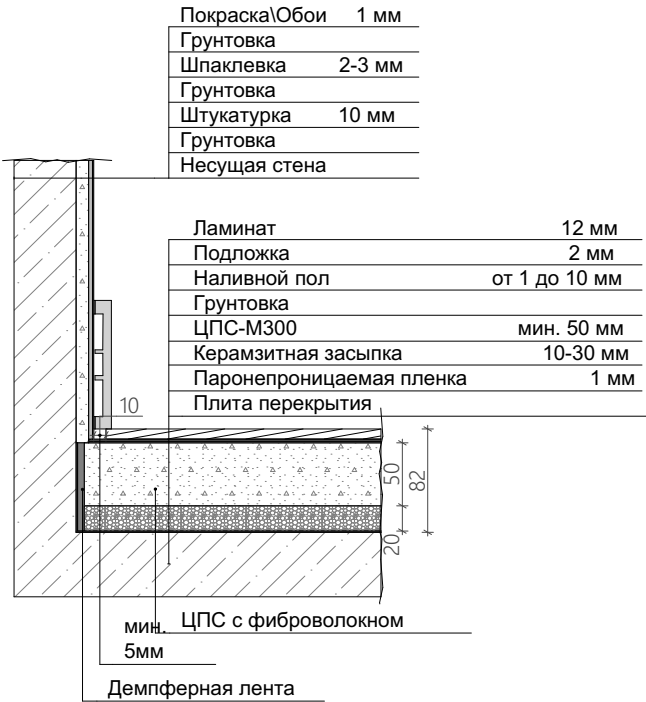

Покраска\Обои	1 мм
Грунтовка	
Шпаклевка	2-3 мм
Грунтовка	
Штукатурка	10 мм
Грунтовка	
Несущая стена	


Ламинат	12 мм
Подложка	2 мм
Наливной пол	от 1 до 10 мм
Грунтовка	
ЦПС-М300	мин. 50 мм
Керамзитная засыпка	10-30 мм
Паронепроницаемая пленка	1 мм
Плита перекрытия	

Примечание: все размеры уточнять по месту. Изменения размеров согласовывать с разработчиками или руководителями проекта. Чертеж является собственностью компании "Квадрим" и не может быть использован, скопирован или передан третьим лицам без разрешения компании "Квадрим".


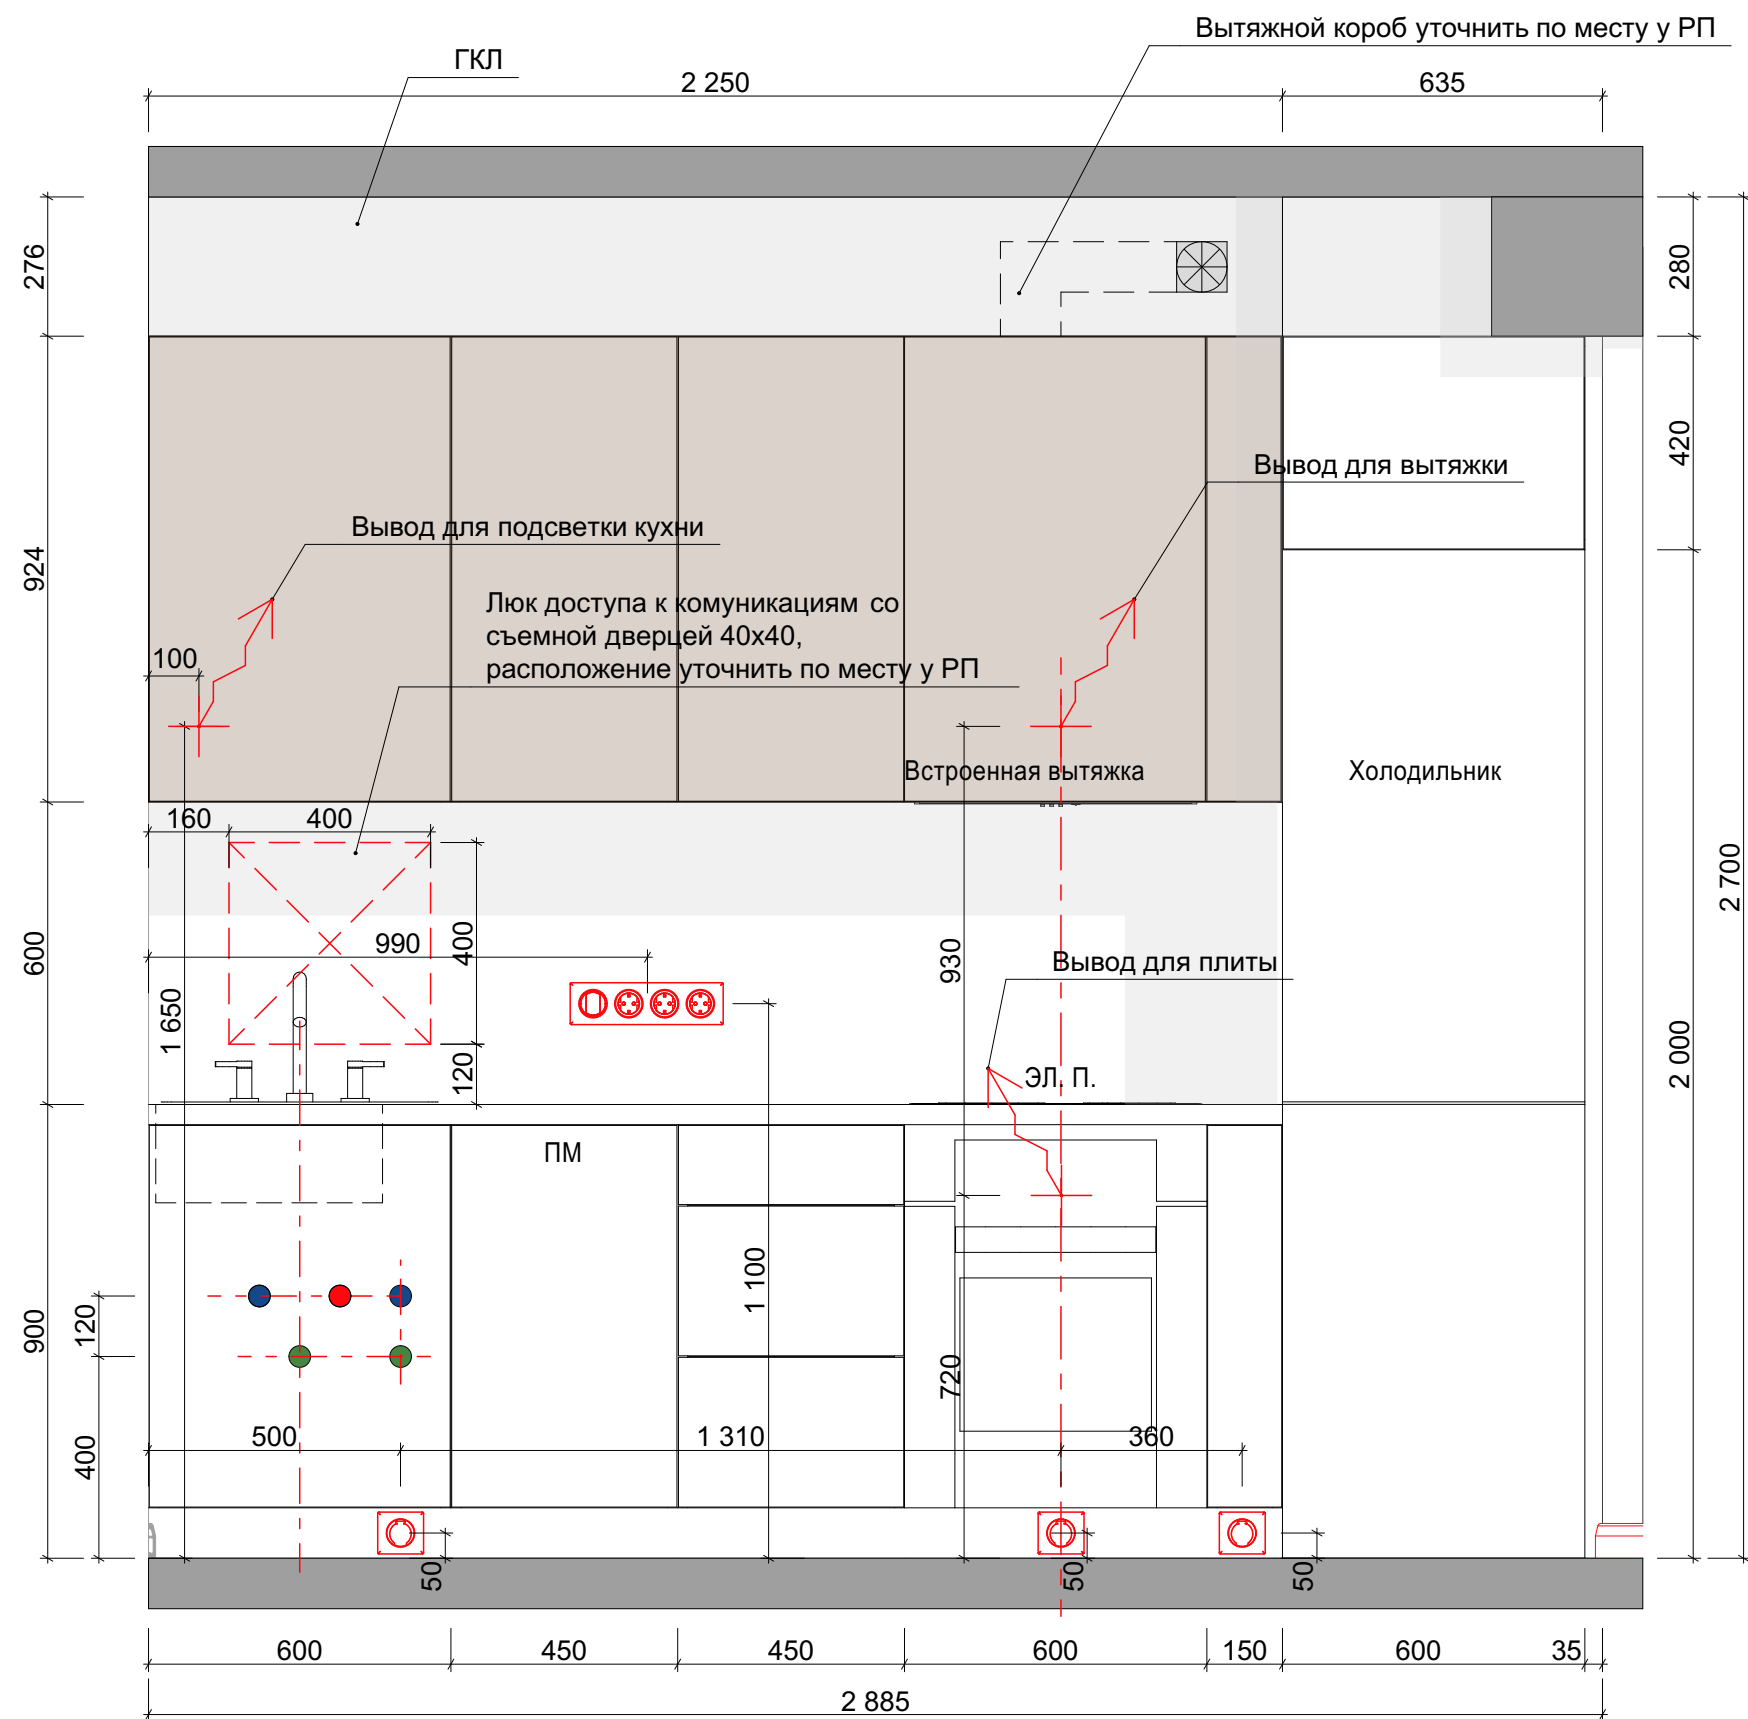


Условные обозначения

- Направление раскладки плитки
- Вывод горячей воды
- Вывод холодной воды
- Вывод канализации (Ø50-32мм)

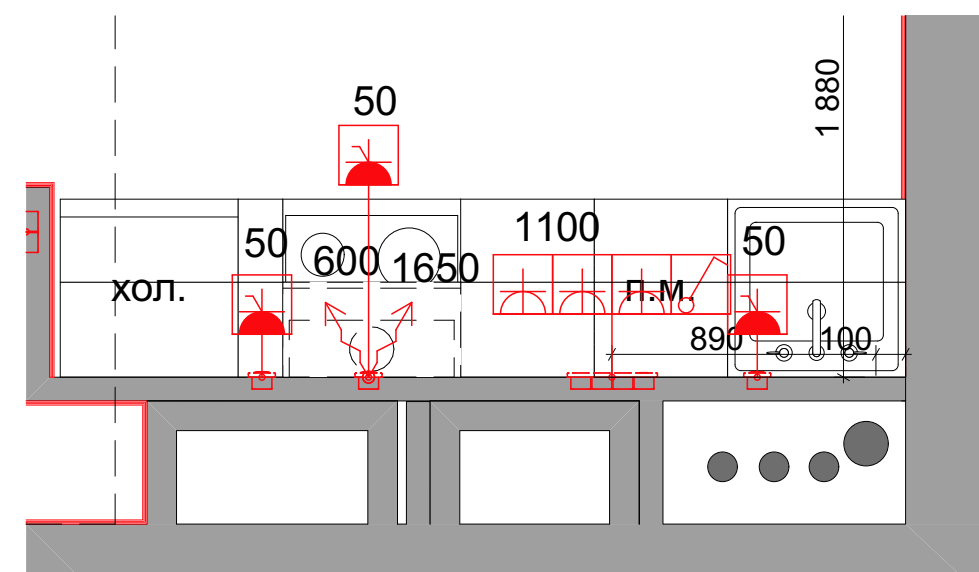

Примечание: все размеры уточнять по месту. Изменения размеров согласовывать с разработчиками или руководителями проекта.
Чертеж является собственностью компании "Квадрим" и не может быть использован, скопирован или передан третьим лицам без разрешения компании "Квадрим".

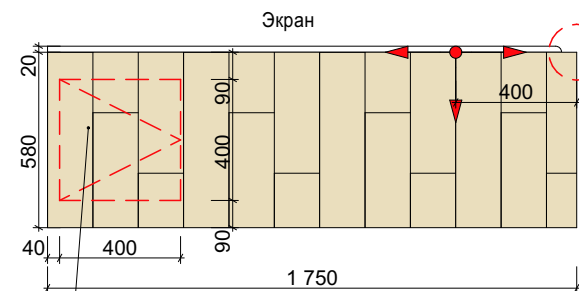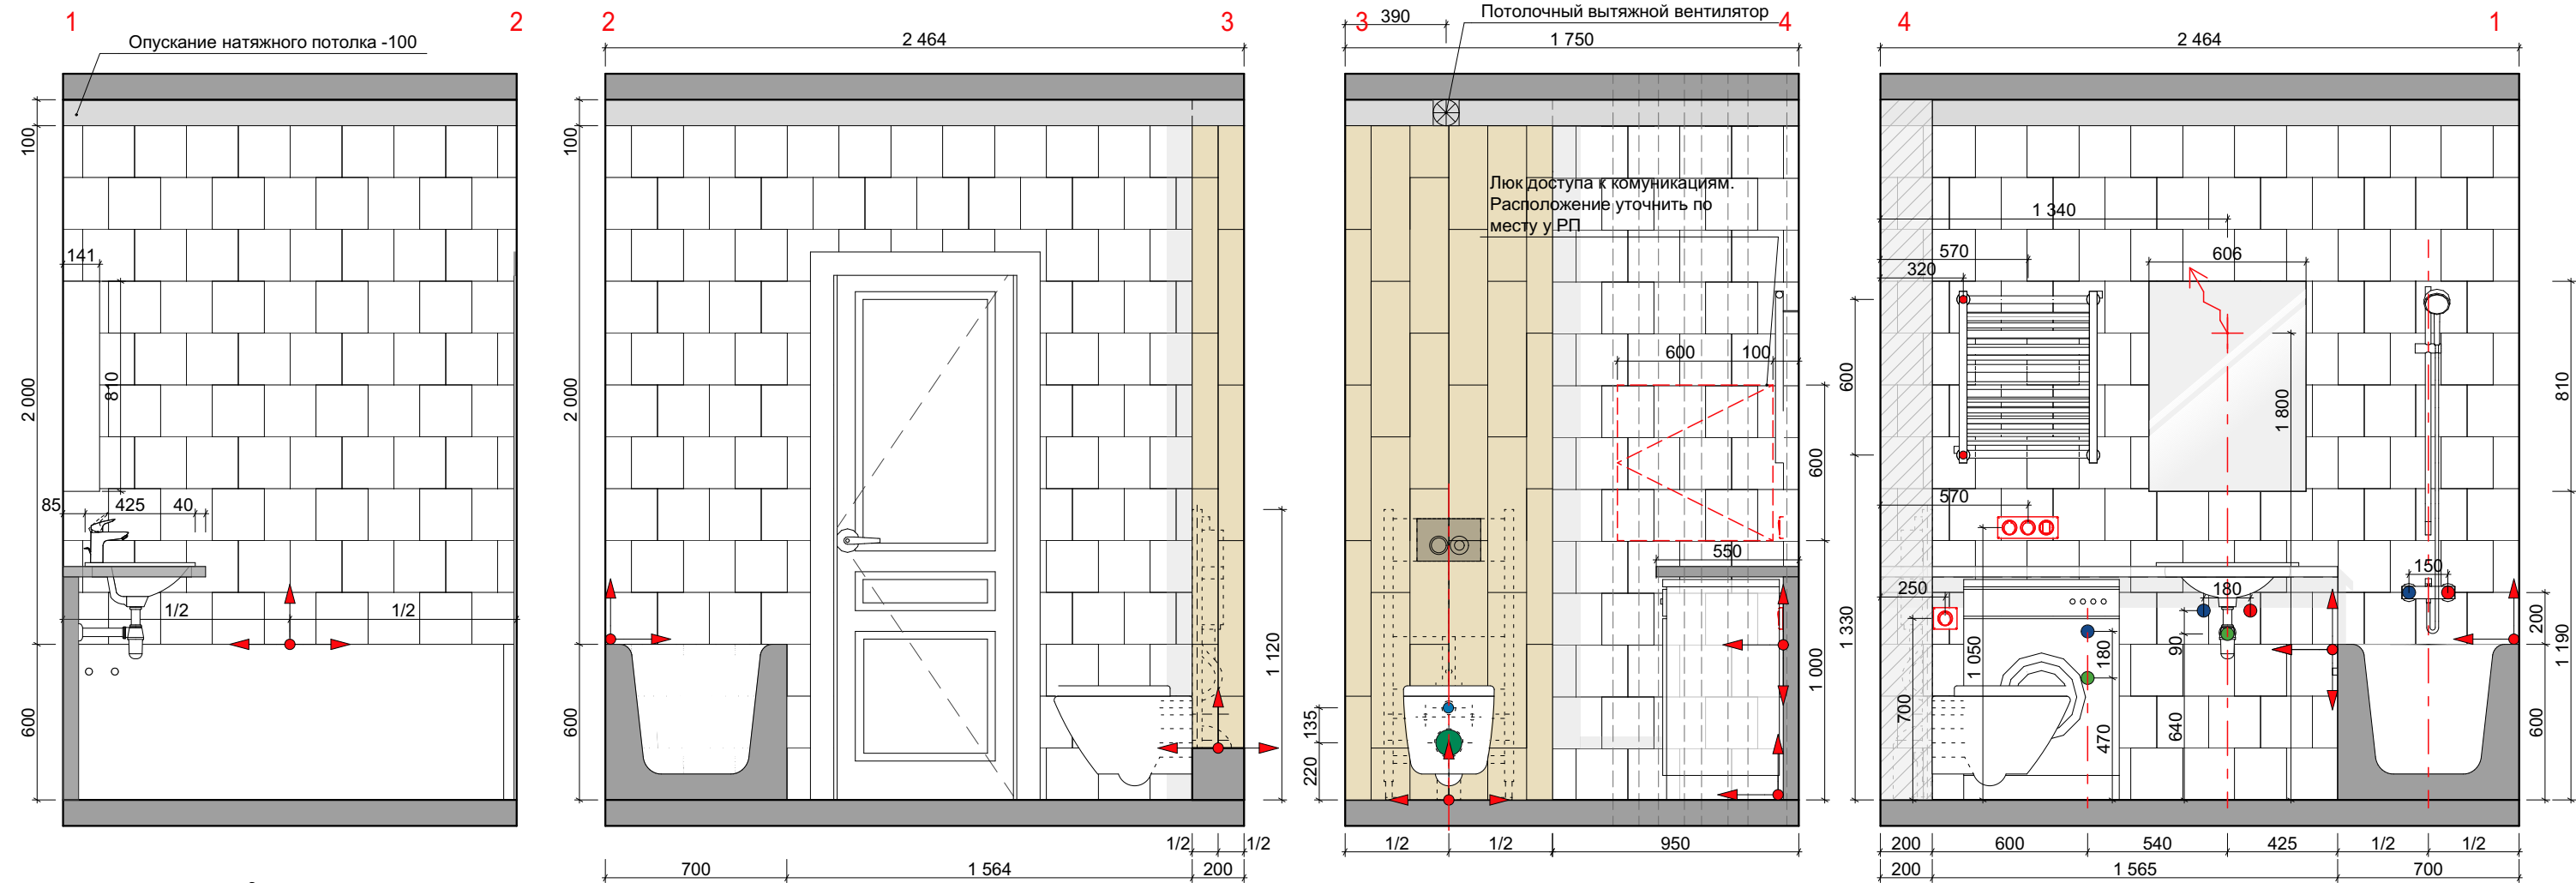

Пример примыкания плитки к ванне

Люк доступа тк коммуникациям.
Расположение уточнить по месту у РП

Отделочные материалы посчитаны без учета запаса и подрезки. Все размеры уточнить по месту.

Все размеры по стенам даны без учета выравнивания и штукатурки стен.

Все размеры согласовывать по месту.

Уточнить места размещения системы защиты протечек на все мокрые зоны по месту по желанию заказчика.

Монтаж электротехнического оборудования производится в соответствии с данными технических карт.

Монтаж сантехнически производится в соответствии с данными технических карт.

Выключатели и розетки в ванной следует предусмотреть влагозащищенными.

Длина электровыводов должна быть не менее 500 мм.

Отметкой чистого пола является финишное покрытие.


Шумоизолировать стояк канализации в техническом коробе.

На распределительном коллекторе указать бирками наименование точки подключения.


Площади покрытий, длина плинтуса и карниза даны без учета запаса.

ВСЕ ВЫВОДЫ К САНТЕХНИКЕ И ПРИБОРАМ УТОЧНЯЮТСЯ СОГЛАСНО ТЕХНИЧЕСКИМ КАРТАМ ПРОИЗВОДИТЕЛЕЙ

ВСЕ РАЗМЕРЫ ДАНЫ ОТ ЧИСТОГО ПОЛА

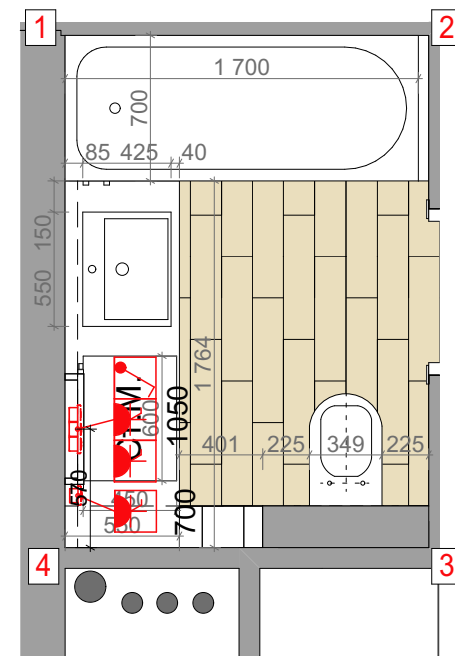

Условные обозначения

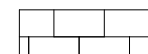

Kerama Marazzi 5009 Калейдоскоп
белый 20x20
19 м2
Затирка: Litochrome 1-6 Luxury C.00



Керамогранит ESTIMA / BRIGANTINA
BG 01 15x60
4 м2
Затирка: Litochrome Luxury C.80



Вывод горячей воды



Вывод холодной выды



Вывод канализации (Ø50-32mm)






Вывод канализации для унитаза (Ø100mm)



Точка и направление раскладки отделки


Примечание: все размеры уточнять по месту. Изменения размеров согласовывать с разработчиками или руководителями проекта.
Чертеж является собственностью компании "Квадрим" и не может быть использован, скопирован или передан третьим лицам без разрешения компании "Квадрим".

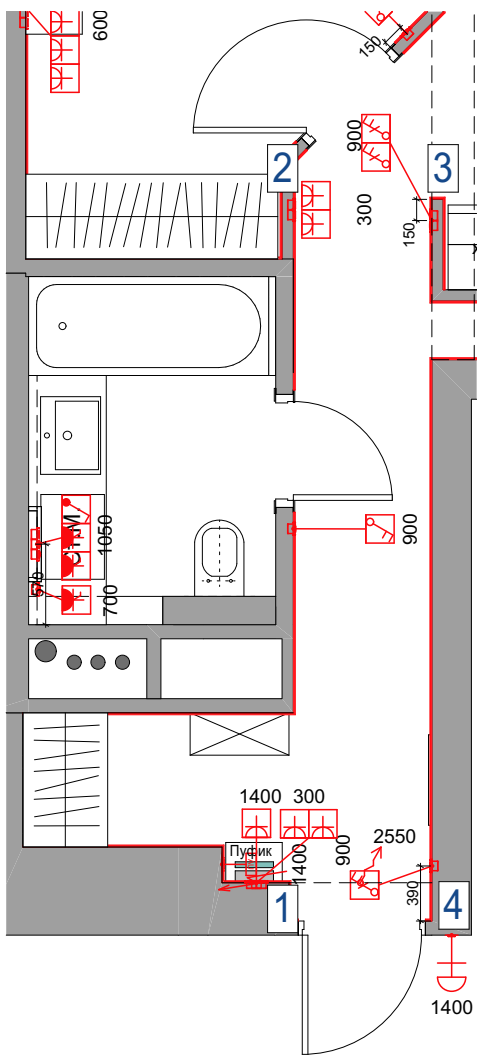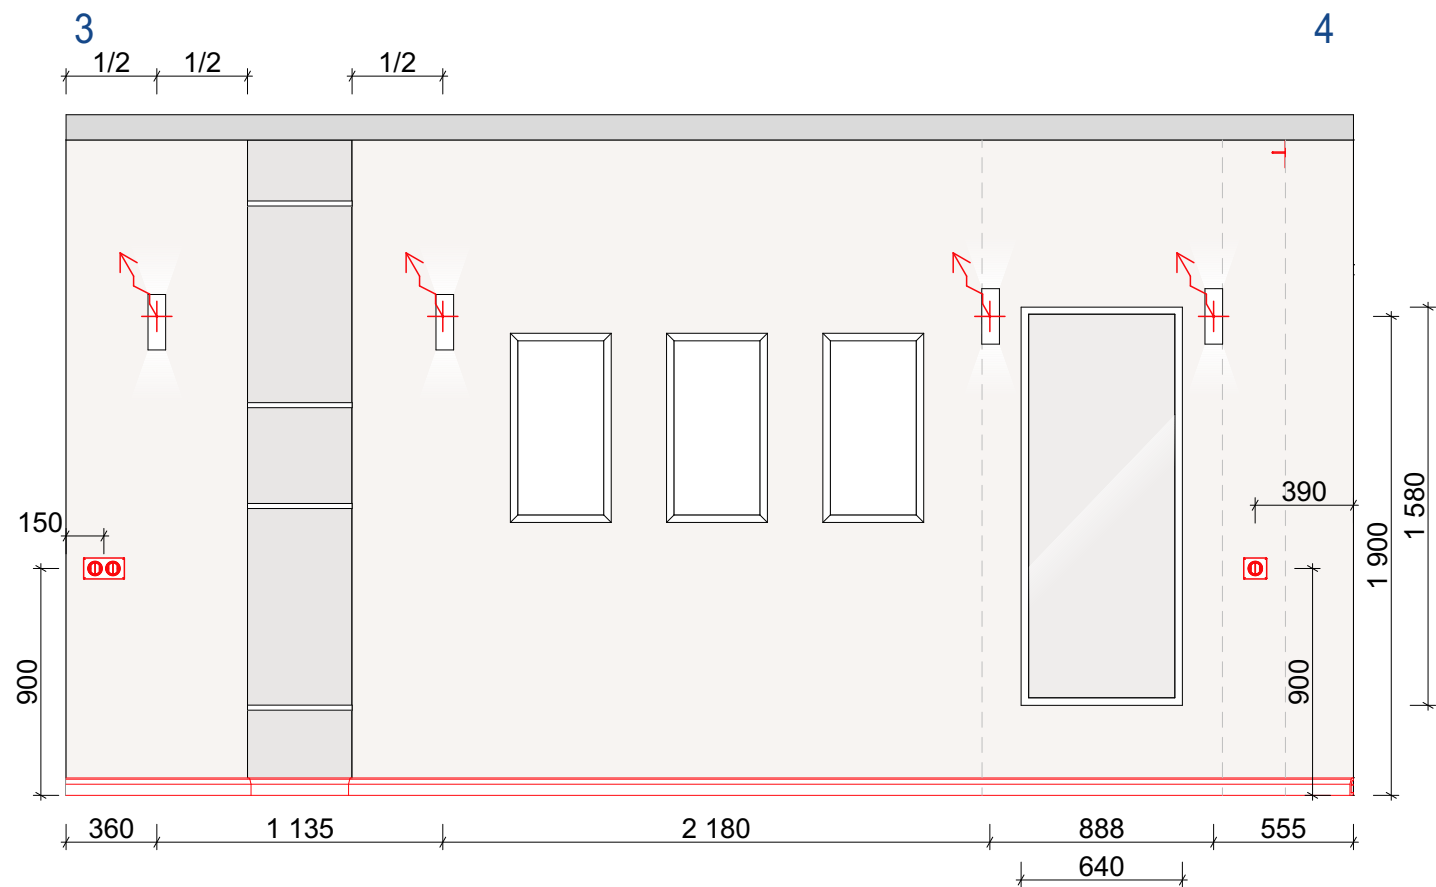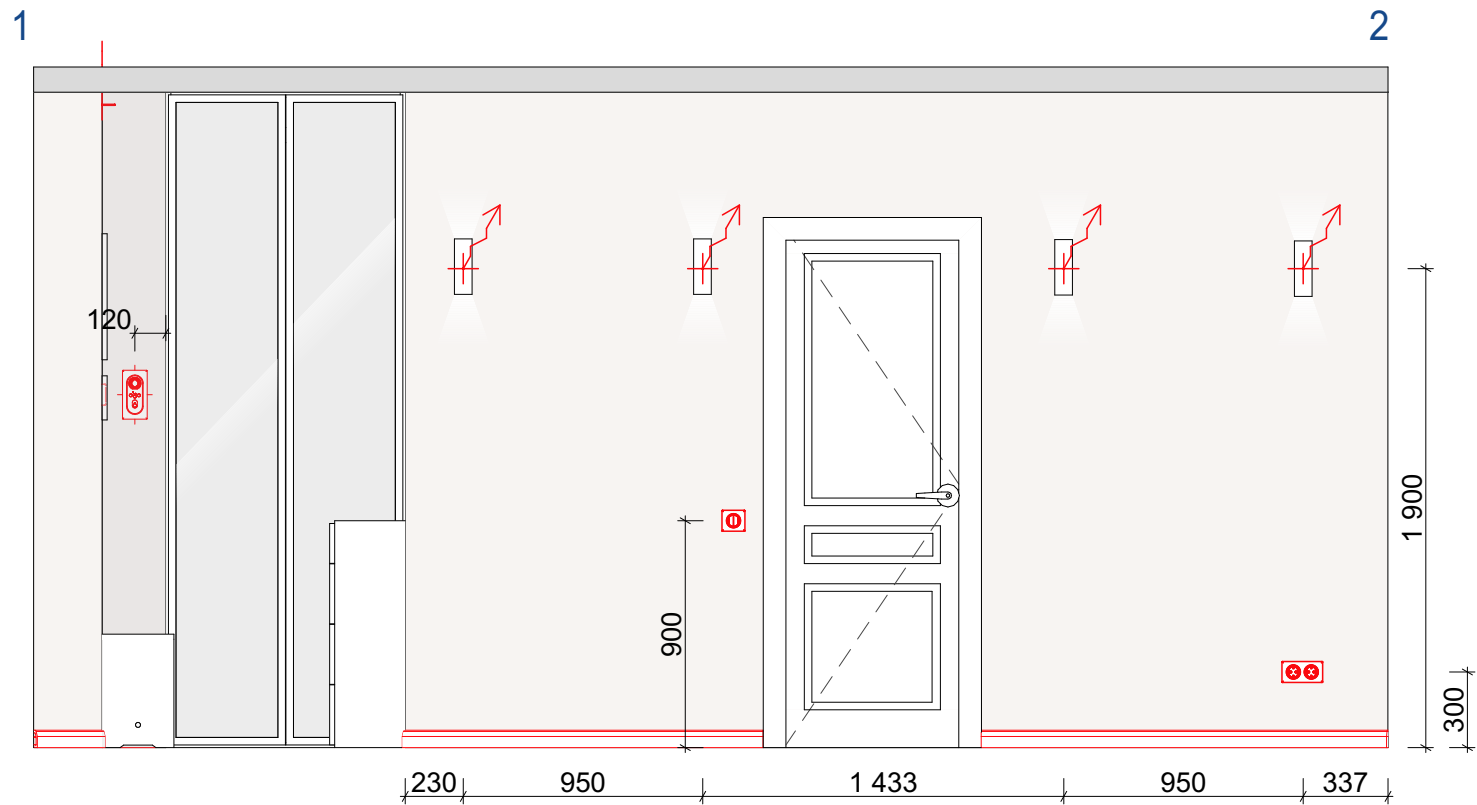

Примечание: все размеры уточнять по месту. Изменения размеров согласовывать с разработчиками или руководителями проекта.
Чертеж является собственностью компании "Квадрим" и не может быть использован, скопирован или передан третьим лицам без разрешения компании "Квадрим".

 ООО «Квадрим» www.kvadrим.ru	Наименование проекта	Согласовано				Наименование чертежа			
	г.Москва, ул. Донецкая, вл. 30, к.1	Заказчик		Масштаб	1:20	Развертки по стенам. Коридор	Дизайнер	Вопилина А. К.	
		Дата	02.09.2019	Лист	14		Проверил	Шутка В. Ю.	
		Подпись		Листов	15		Принято отделом производства		


Чугунная ванна Roca Malibu 233360000 170x70

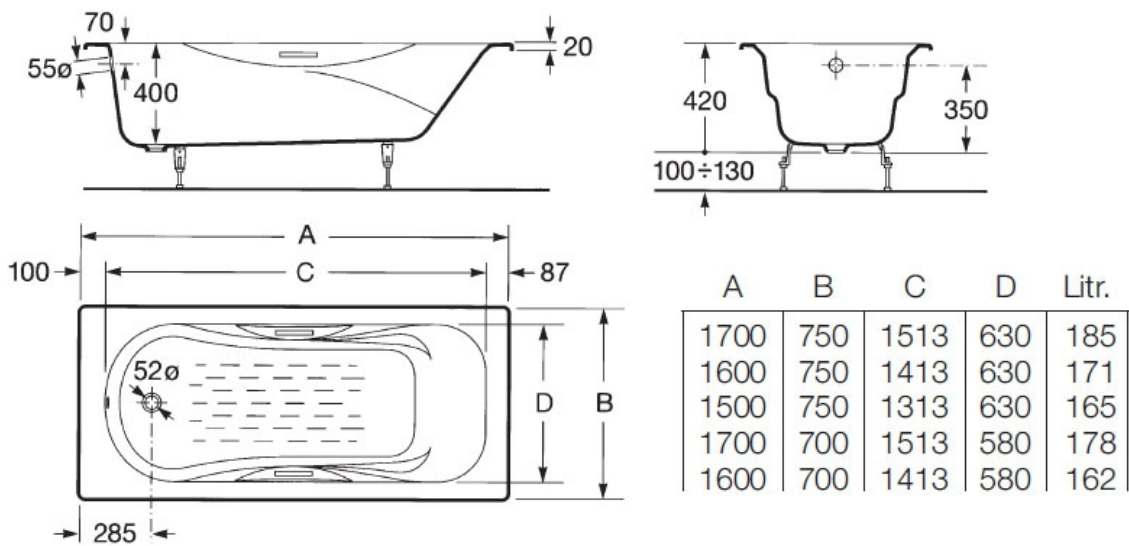


Зеркало-шкаф 60 см Roca Victoria Nord арт. ZRU9000029 L, белый




Logis Смеситель для ванны, однорычажный, ВМ, Арт. 71400000

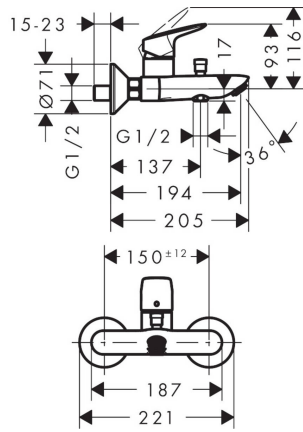

Croma 100 Душевой набор Vario со штангой 90 см и мыльницей, Арт. 27771000

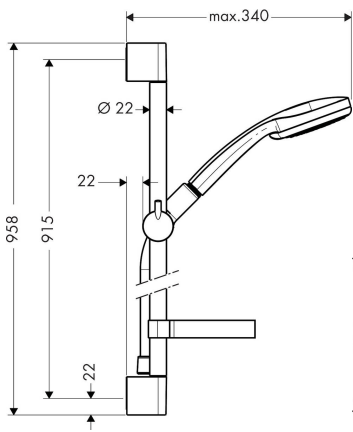


Logis Смеситель для раковины 100, однорычажный, Арт. 71100000



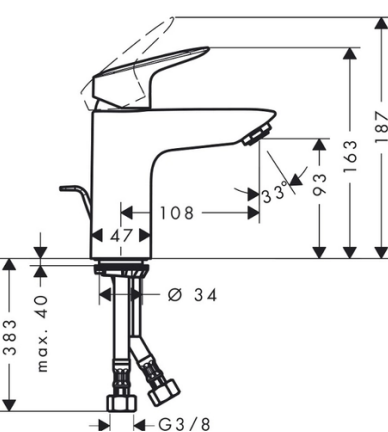


Полотенцесушитель Сунержа Богема+ 600x500


Перемычка «Прямая»

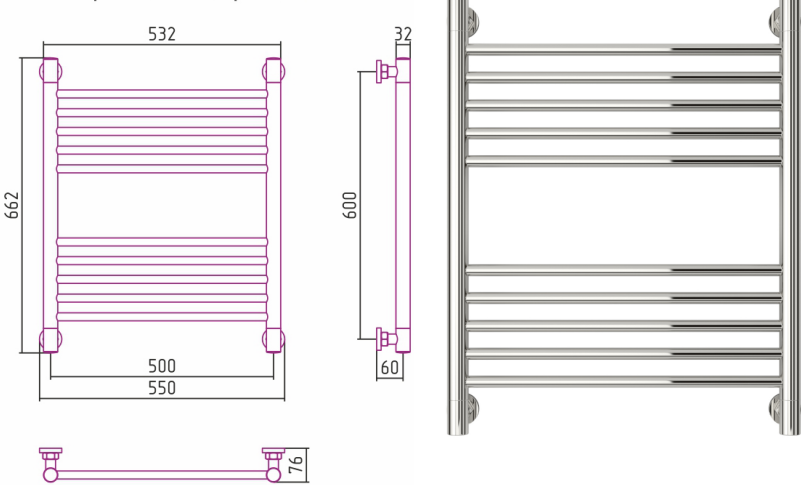


Комплект Geberit Duofix 458.124.21.1 UP100 для подвесного унитаза, H112, с клавишей Delta 21 (хром глянец)

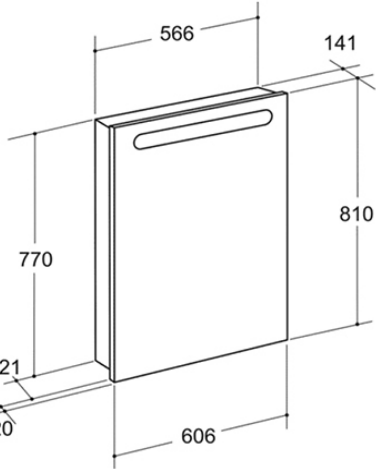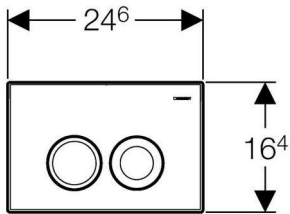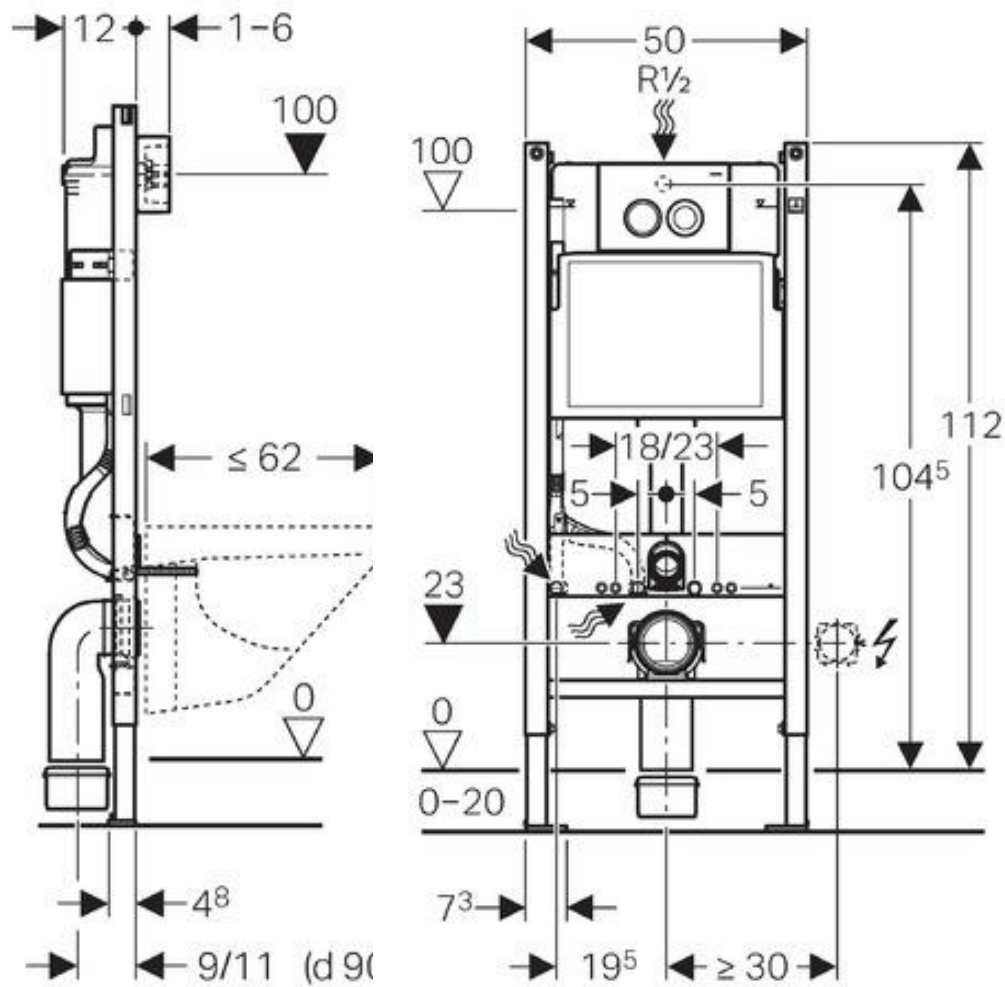

Унитаз подвесной Roca Gap 346477000

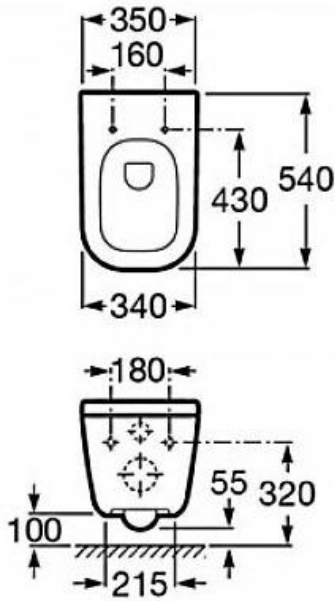

Раковина Roca Diverta 32711600Y 55 см

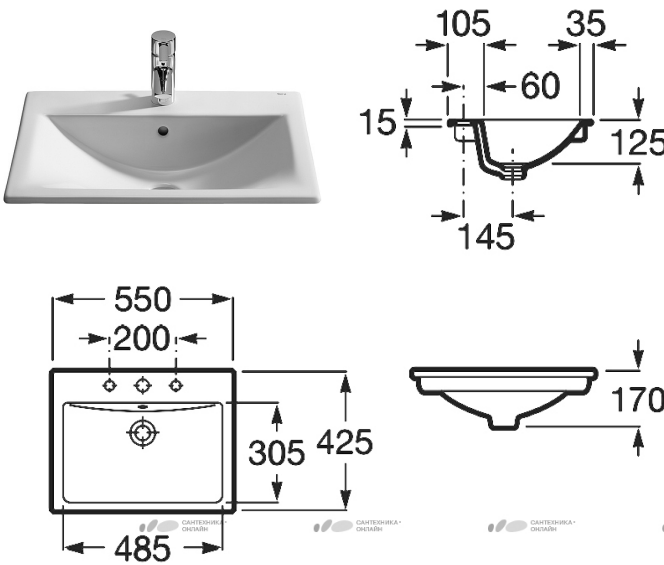

Примечание: все размеры уточнять по месту. Изменения размеров согласовывать с разработчиками или руководителями проекта. Чертеж является собственностью компании "Квадрим" и не может быть использован, скопирован или передан третьим лицам без разрешения компании "Квадрим".