



Дизайн-проект
интерьера квартиры

Адрес: г.Москва, Ломоносовский проспект, дом 15


Руководитель проекта: Семёнов Д.Л.
Дизайнеры: Платнова А.А., Вопилина А.К.

1 ВЕДОМОСТЬ ЧЕРТЕЖЕЙ ПЛАНЫ	
№ ЛИСТА	НАЗВАНИЕ ЧЕРТЕЖА
1	Обмерный план
2	Планировочное решение
3	План демонтажа
4	План монтажа
5	План напольных покрытий
6	План отделки стен
7	План отделки потолка
8	План электрики. Освещения
9	План электрики. Выключатели
10	План электрики. Розетки
11	План электрики. Теплые полы
12	Узлы используемые в проекте

2 ВЕДОМОСТЬ ЧЕРТЕЖЕЙ РАЗВЕРТКИ	
№ ЛИСТА	НАЗВАНИЕ ЧЕРТЕЖА
13	План Кухни\СУ
14	Развертки по стенам. Кухня
15	Развертки по стенам. Ванная
16	Развертки по стенам. Санузел
17	Техническая документация сантехники
18	Техническая документация сантехники

Примечание: все размеры уточнять по месту. Изменения размеров согласовывать с разработчиками или руководителями проекта.
Чертеж является собственностью компании "Квадрим" и не может быть использован, скопирован или передан третьим лицам без разрешения компании "Квадрим".

 КВАДРИМ ООО «Квадрим» www.kvadrim.ru	Наименование проекта	Согласовано				Наименование чертежа	Рук. проекта	Семёнов Д. Л.	
	г. Москва, Ломоносовский проспект, д. 15	Заказчик	Яминский И.В.			Ведомость чертежей	Дизайнер	Платонова А.А.	
		Дата	02.09.2019	Лист			Дизайнер	Вопилина А. К.	
		Подпись		Листов			Проверил	Шутка В.Ю.	

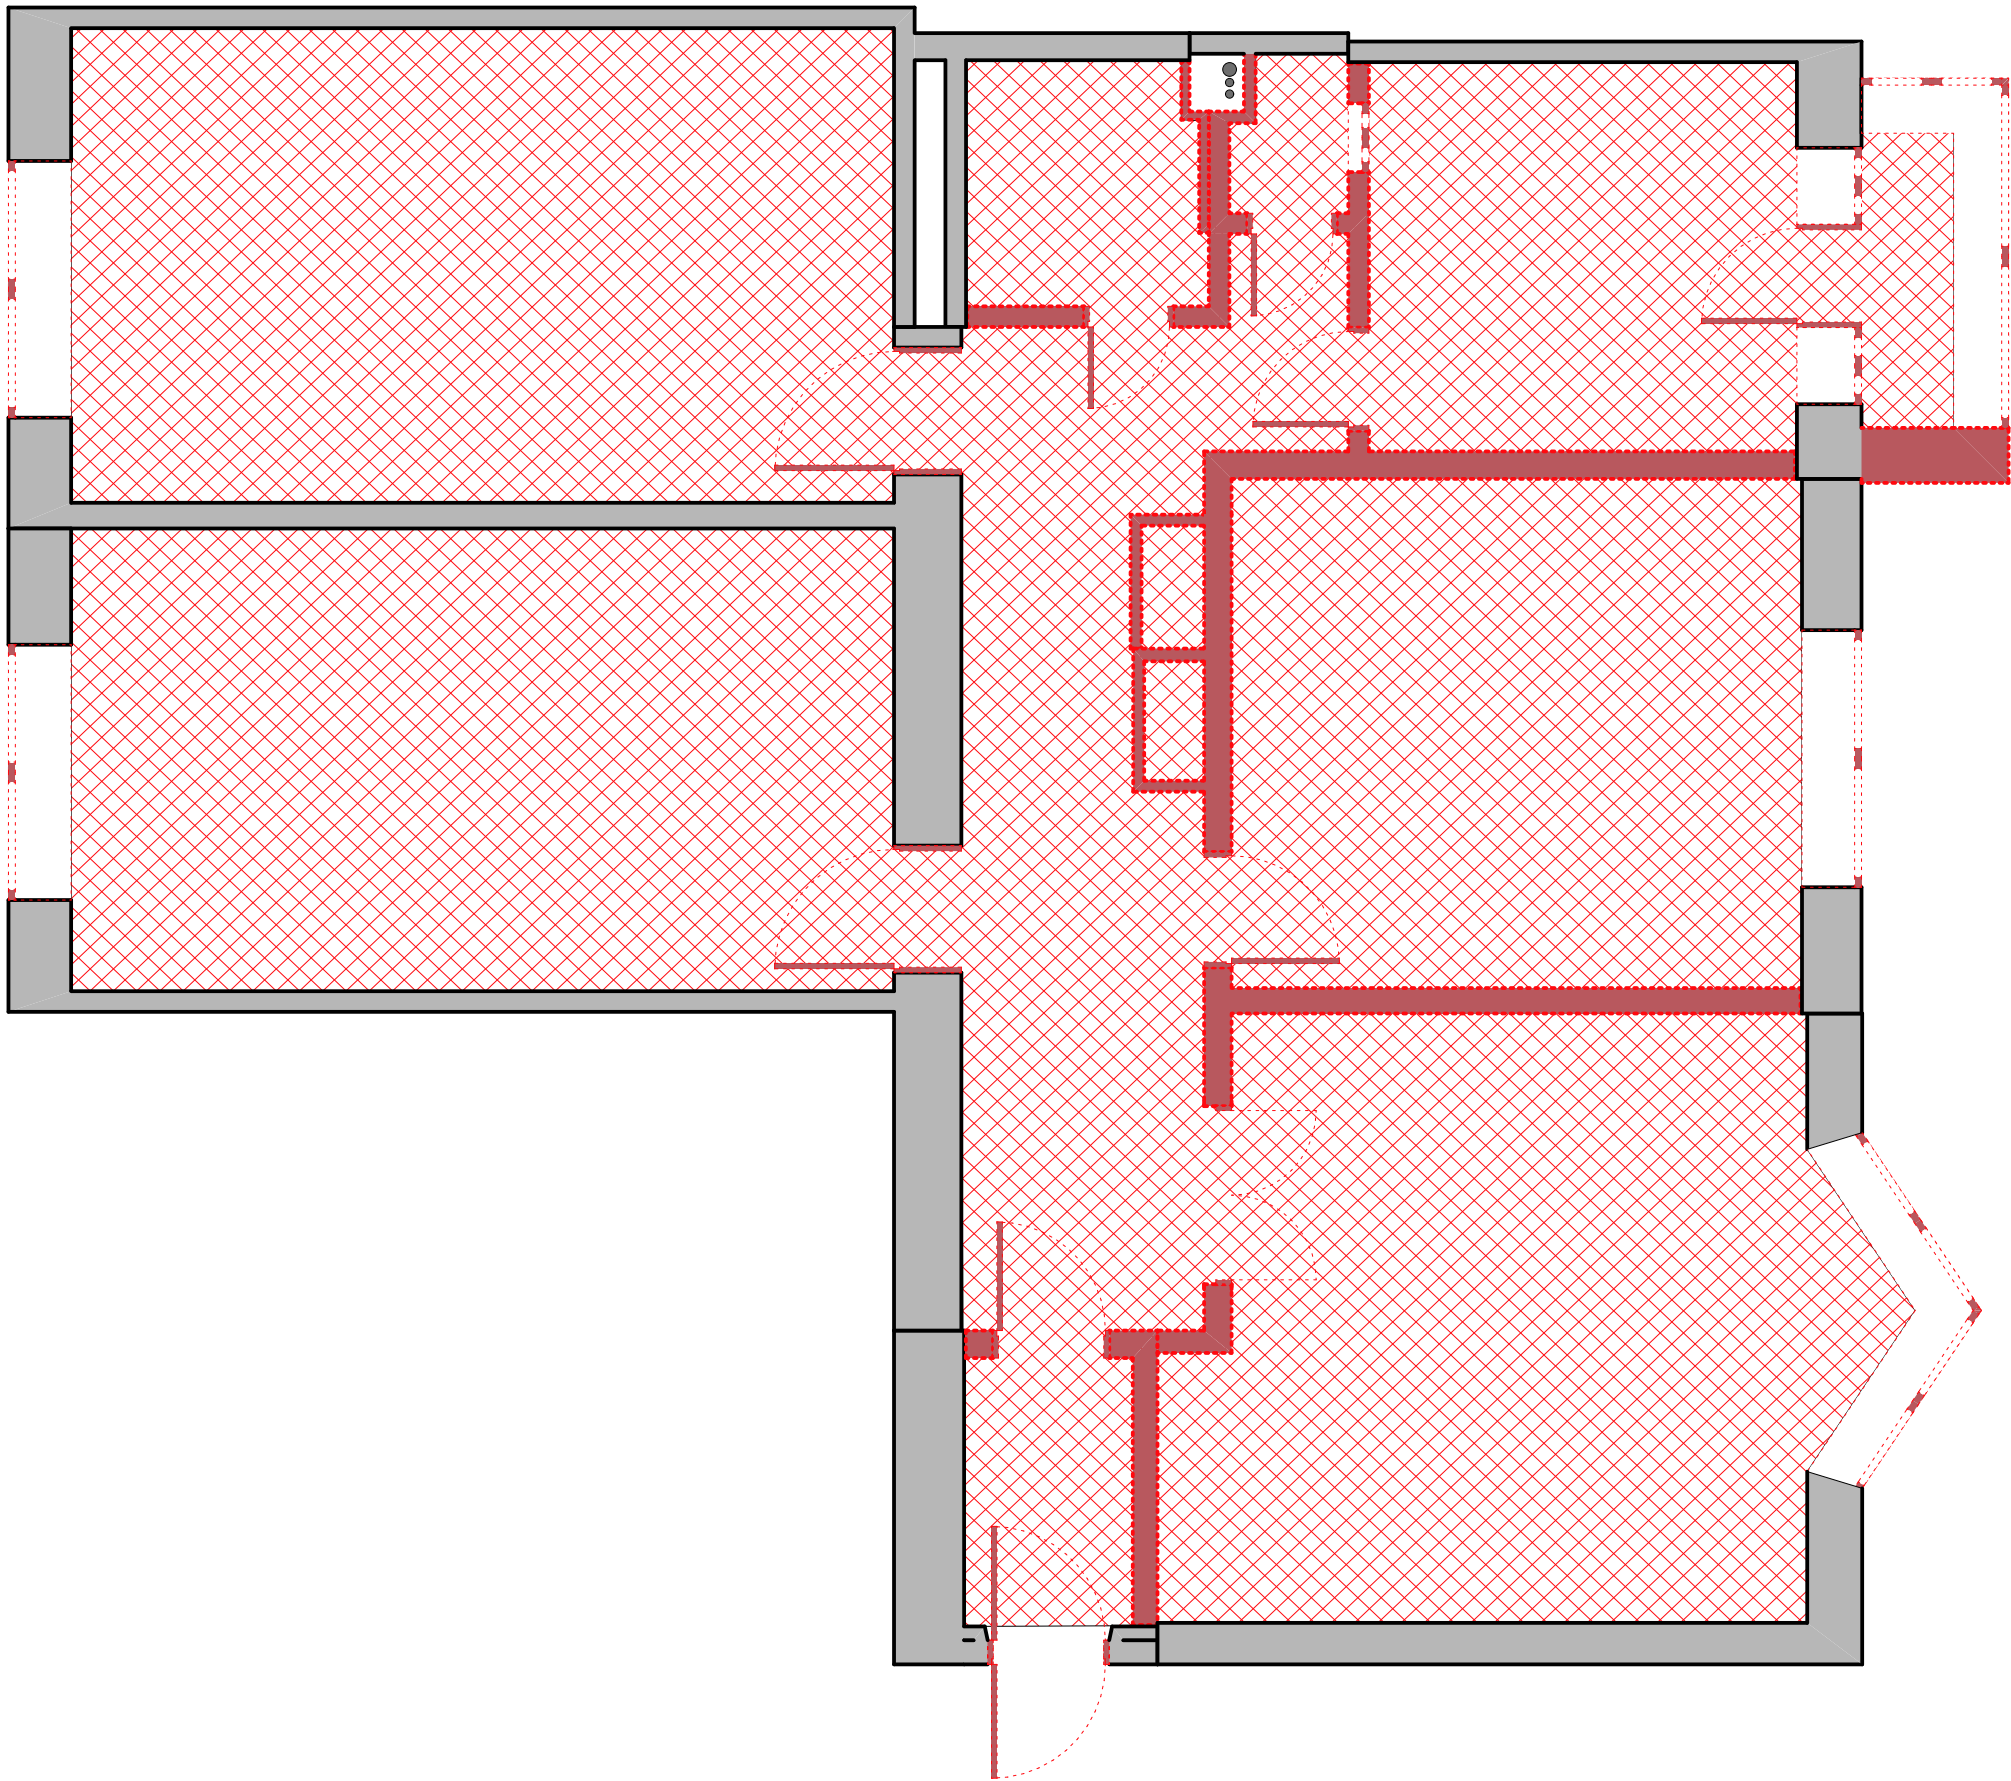

ПРИМЕЧАНИЕ И УСЛОВНЫЕ ОБОЗНАЧЕНИЯ	
	Стены и перегородки
	Демонтируемые перегородки
	Демонтаж напольного покрытия
01 Прихожая	Номер Название помещения
	Демонтаж электрощитка

Демонтаж входной двери и оконного заполнения с последующей заменой.

Демонтаж радиаторов отопления с последующей заменой.

Демонтаж электрического щитка и счетчика с Последующей заменой на новые.

Демонтаж ступенек на балкон с последующим Выравниванием уровня пола в помещениях.

Возможность демонтажа стен согласовать со специалистами.

Демонтировать финишное покрытие пола до плиты перекрытия.

Разобрать отделку потолка до плиты перекрытия произвести обмеры высот.

После демонтажа произвести дополнительные обмеры помещения и передать уточненные данные дизайнерам для корректировки чертежей.

Все демонтажные работы проводить только по СОГЛАСОВАНИЮ С ЗАКАЗЧИКОМ И СООТВЕТСТВУЮЩИМИ ИНСТАНЦИЯМИ.

ЭКСПЛИКАЦИЯ ПОМЕЩЕНИЙ		
01	Прихожая	2,49
02	Коридор	14,43
03	Ванная ком	3,02
04	С/У	0,91
05	Кухня	8,82
06	Балкон	1,44
07	Жилая комната 1	20,54
08	Жилая комната 2	15,37
09	Жилая комната 3	20,15
10	Жилая комната 4	20,67
		107,84 м²



Примечание: все размеры уточнять по месту. Изменения размеров согласовывать с разработчиками или руководителями проекта. Чертеж является собственностью компании "Квадрим" и не может быть использован, скопирован или передан третьим лицам без разрешения компании "Квадрим".

 КВАДРИМ ООО «Квадрим» www.kvadrin.ru	Наименование проекта	Согласовано				Наименование чертежа	Рук. проекта	Семёнов Д. Л.	
	г. Москва, Ломоносовский проспект, д. 15	Заказчик	Яминский И.В.	Масштаб	1:55	План демонтажа	Дизайнер	Платонова А.А.	
		Дата	02.09.2019	Лист	3		Дизайнер	Вопилина А. К.	
		Подпись		Листов			Проверил	Шутка В.Ю.	



- Комната 1. Толщина стены с дверным проемом 490 мм
- Комната 2. Толщина стены с дверным проемом 490 мм
- Ванная комната. Толщина стены с дверным проемом 120 мм
- Санузел. Толщина стены с дверным проемом 120 мм
- Кухня. Толщина стны с дверным проемом 200 мм
- Гостевая комната. Толщина стены с дверным проемом 100 мм
- Прихожая. Толщина стены с дверным проемом 100 мм

Примечание: все размеры уточнять по месту. Изменения размеров согласовывать с разработчиками или руководителями проекта.
Чертеж является собственностью компании "Квадрим" и не может быть использован, скопирован или передан третьим лицам без разрешения компании "Квадрим".

ПРИМЕЧАНИЕ И УСЛОВНЫЕ ОБОЗНАЧЕНИЯ	
	Пеноблок 75 мм (100 с штукатуркой, 120 с плиткой2 и плиточным клеем)
	ГВЛ
	Высота и ширина дверных и оконных проемов от уровня чистого пола
	Монтаж электрощитка
	Монтаж радиатора отопления. Кол-во секций и размеры уточнить по дополнительному тех. расчету от производителя
	Кондиционер
01 Прихожая	Номер Название помещения

ВСЕ РАЗМЕРЫ ДАНЫ С УЧЕТОМ ЧИСТОВЫХ МАТЕРИАЛОВ И ШТУКАТУРКИ СТЕН 10 мм

Все размеры стен даны без учета выравнивания и чистовой отделки.

В кухне, санузле и прихожей стены выровнять, отмеченные углы вывести под 90°.

Размеры по стенам могут меняться после чистовой отделки.

Чертежи разработаны до демонтажа стен. Учесть корректировку после проведения работ по возведению перегородок и выравниванию стен.

В санузле и зоне расположения стиральной машины выполнить гидроизоляцию пола. Гидроизоляцию завести на стены на высоту не менее 200 мм.

Расположение лючка для доступа к коллекторам ГВС и ХВС уточнить по месту.

Расстояние для устройства дверных наличников мин. 90 мм по сторонам от проема.

В квартире производится замена входной двери, радиаторов отопления, электрического щитка, окон.


Отметкой чистого пола является финишное покрытие.


Перед заказом и монтажом дверей и окон необходимо произвести уточняющие замеры.

Оконный и входной дверной проем штукатурятся.

МОНТАЖ ПЕРЕГОРОДОК ИЗ ПЕНОБЛОКОВ ПРОИЗВОДИТЬ СОГЛАСНО ТЕХНОЛОГИИ МОНТАЖА ПЕНОБЛОЧНОЙ КЛАДКИ.

ЭКСПЛИКАЦИЯ ПОМЕЩЕНИЙ		
01	Прихожая	11,29
03	Гостиная	31,20
04	Комната 1	20,18
05	Комната 2	20,70
06	Ванная комната	4,04
07	Санузел	1,23
08	Кухня	8,90
09	Гостевая комната	10,56
10	Балкон	1,44
		109,54 м²

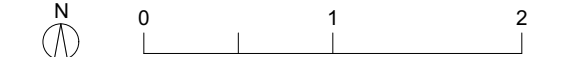


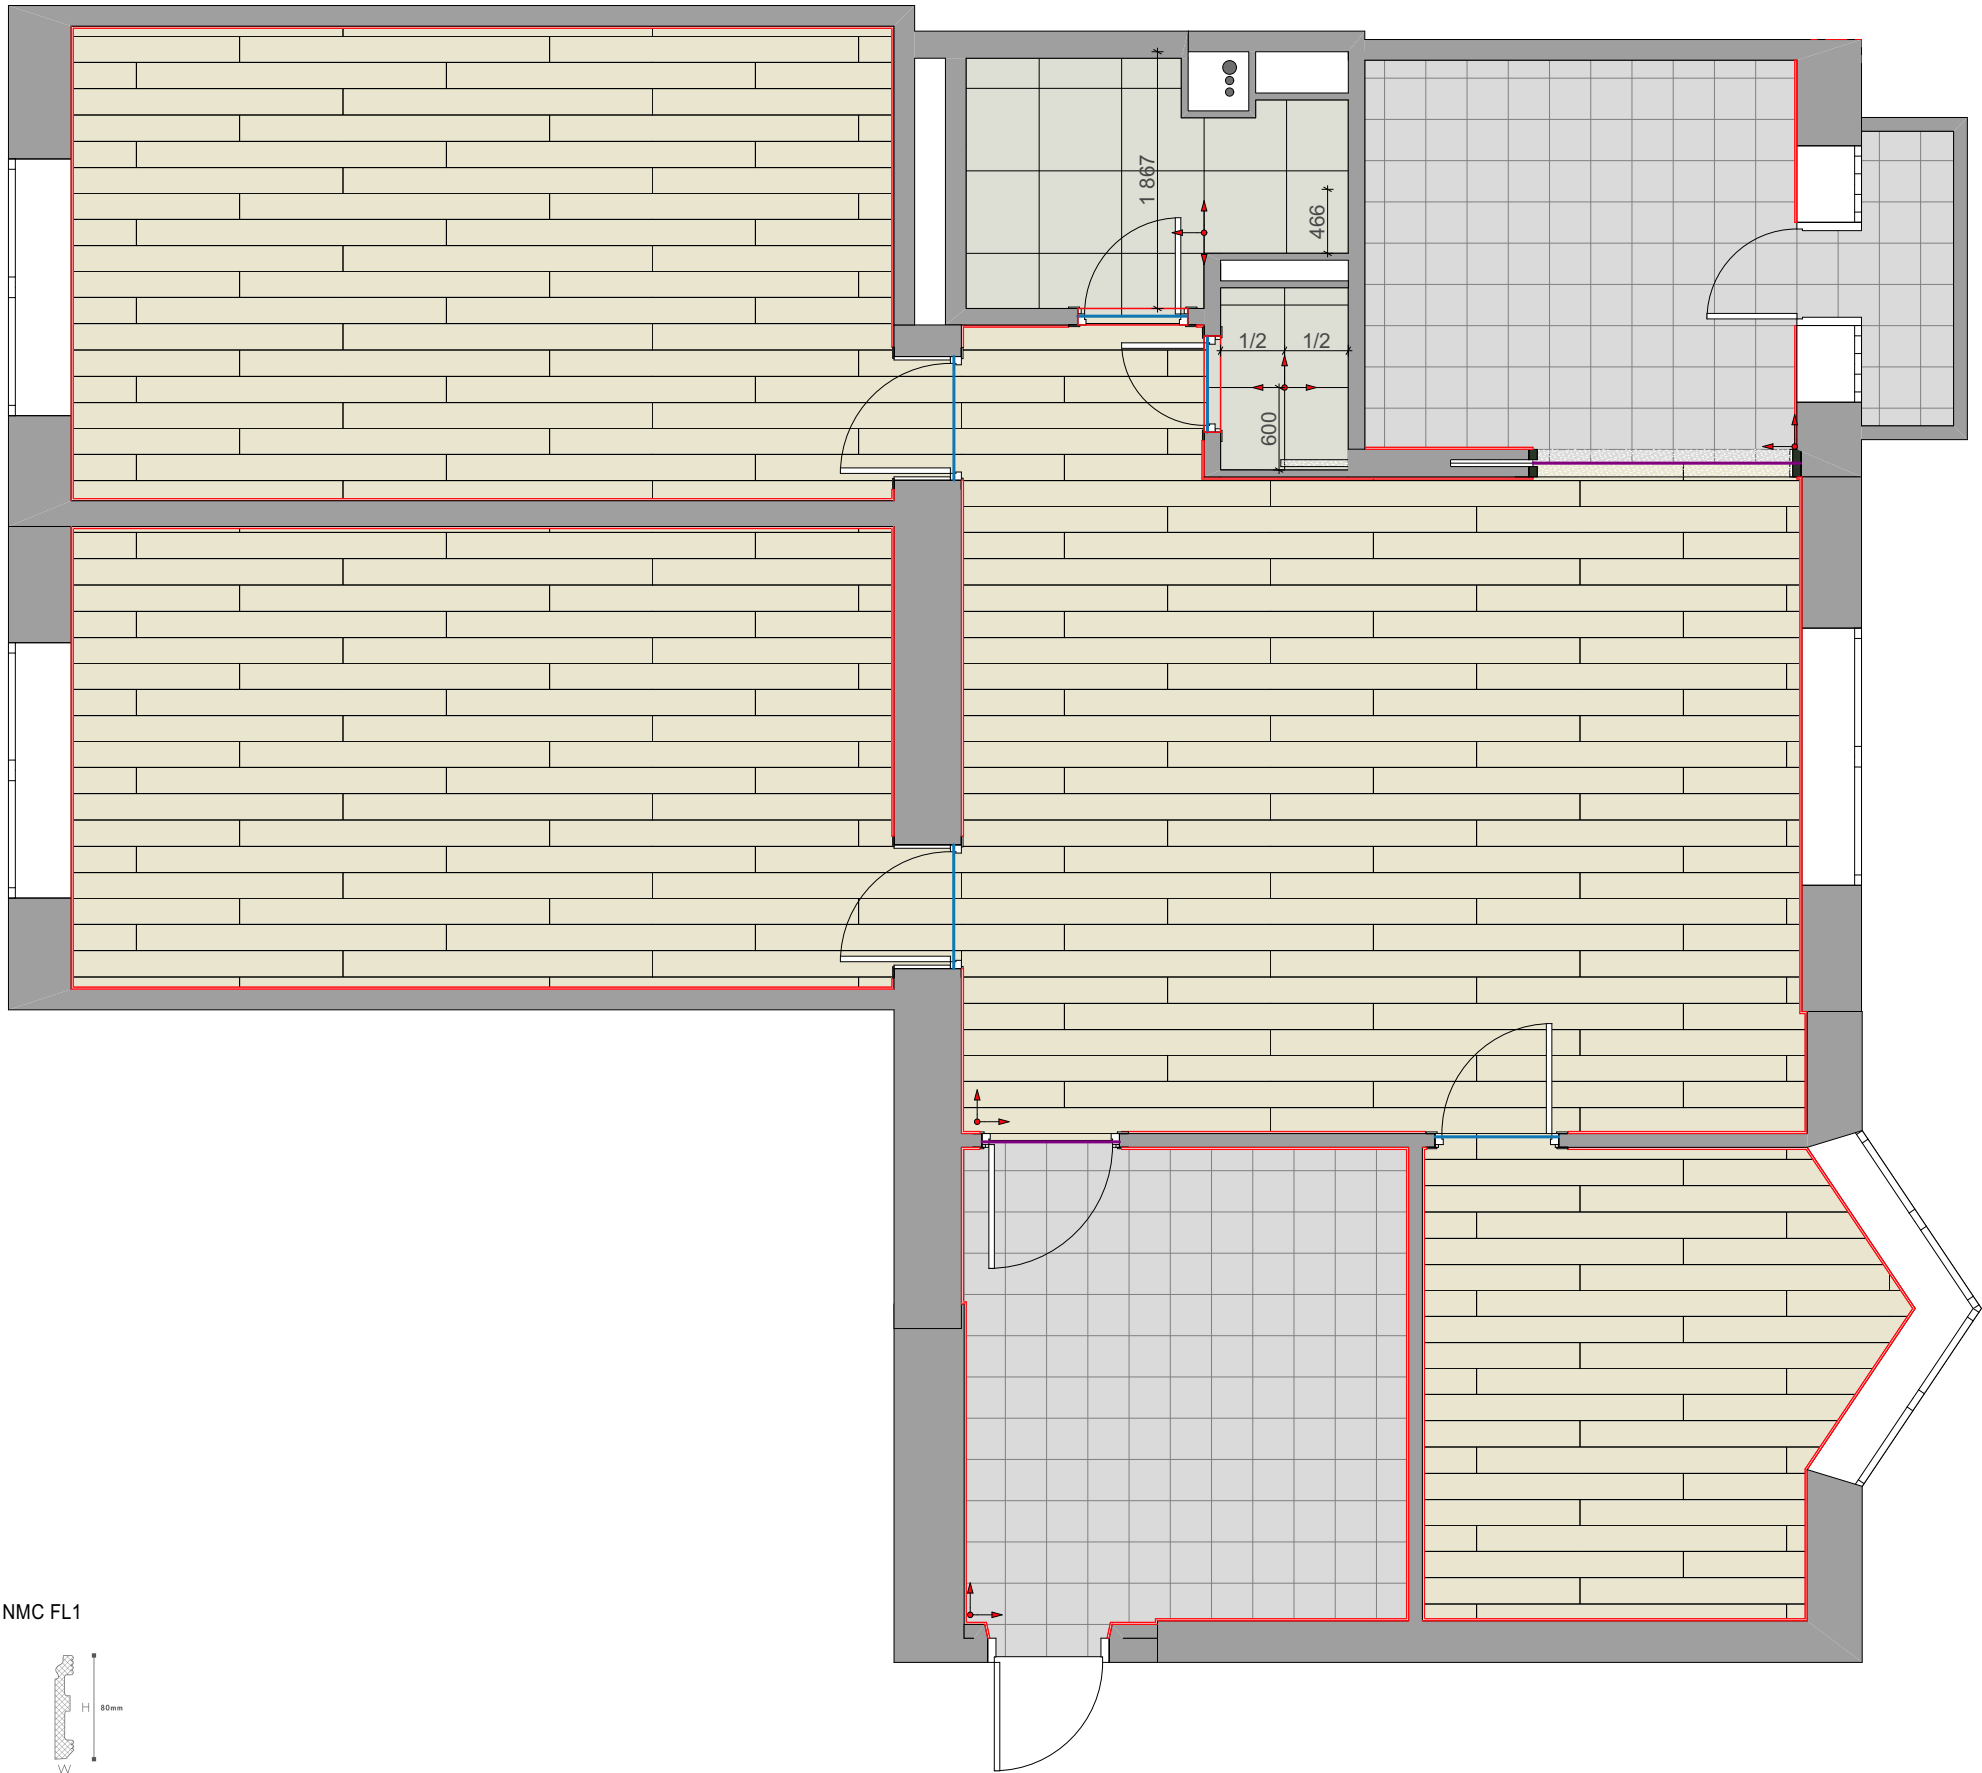

- ПРИМЕЧАНИЕ И УСЛОВНЫЕ ОБОЗНАЧЕНИЯ
- Паркетная доска Grabo Jive Дуб 2250x190x13,5
 - Kerama Marazzi Керамический гранит 30x30 Песчаник беж SG908700N
 - ITALON CHARME EXTRA LASA 60X60 Naturale
 - Т-образный профиль 20 мм 6,4 м.пог
 - Пробковый компенсатор 3м.пог.
 - Гидропорог
 - Плинтус NMC FL1 83м.пог.
 - Точка и направление раскладки отделки
 - 01 Прихожая
 - Номер Названия помещения
- Стыки между керамогранитом и ламинатом выполнить под полотном двери.
- Стяжка заливается по помещением с демпферной лентой в дверном проеме.
- Чертежи разработаны по черновым размерам помещения. Учесть корректировку размеров после проведения работ по выравниванию стен.
- Все размеры по стенам даны без учета выравнивания и штукатурки стен.
- Перед началом работ организовать гидроизоляцию мокрых зон.
- Размещение напольных покрытий в один уровень по всей квартире, без опусков.
- Узел стыковки материалов осуществляется с помощью Т-образного профиля.
- Уточнить количество плинтуса после монтажа встроенной мебели.
- Перед началом укладки покрытия выложить отделку насухо для корректировки точки укладки и подрезки.
- Уровнем чистого пола является финишное покрытие.
- Все площади напольных покрытий даны без учета запаса на подрезку.

ВЕДОМОСТЬ ОТДЕЛКИ НАПОЛЬНОГО ПОКРЫТИЯ		
Наименование	Кол-во	
ITALON CHARME EXTRA LASA 60X60	5,55	
Kerama Marazzi Керамический гранит 30x30 Песчаник беж SG908700N	22,32	
Паркетная доска Grabo Jive Дуб 2250x190x13,5	83,85	
	111,72 м²	

ЭКСПЛИКАЦИЯ ПОМЕЩЕНИЙ		
01 Прихожая	11,29	
03 Гостиная	31,20	
04 Комната 1	20,18	
05 Комната 2	20,70	
06 Ванная комната	4,04	
07 Санузел	1,23	
08 Кухня	8,90	
09 Гостевая комната	10,56	
10 Балкон	1,44	
	109,54 м²	

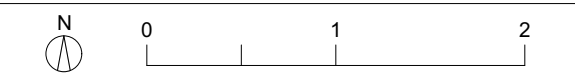


Примечание: все размеры уточнять по месту. Изменения размеров согласовывать с разработчиками или руководителями проекта. Чертеж является собственностью компании "Квадрим" и не может быть использован, скопирован или передан третьим лицам без разрешения компании "Квадрим".



ПРИМЕЧАНИЕ И УСЛОВНЫЕ ОБОЗНАЧЕНИЯ	
	Покраска San Marco 174Y (268м2)
	КЕРАМОГРАНИТ ИТАЛОН CHARME EXTRA 610015000355 LASA PAT. RET. 30X60
	КЕРАМОГРАНИТ ИТАЛОН CHARME EXTRA 610015000371 ATLANTIC LUX 60X120
	Керама Марацци 16032 Граньяно грань белый 28,5x8,5 см


ВСЕ РАЗМЕРЫ ДАНЫ ОТ УРОВНЯ ЧИСТОГО ПОЛА.
ВСЕ ПЛОЩАДИ ПОКРЫТИЙ ДАНЫ БЕЗ УЧЕТА ЗАПАСА. ПОКРАСКА ДАНА В 1 СЛОЙ.

ЭКСПЛИКАЦИЯ ПОМЕЩЕНИЙ		
01	Прихожая	11,29
03	Гостиная	31,20
04	Комната 1	20,18
05	Комната 2	20,70
06	Ванная комната	4,04
07	Санузел	1,23
08	Кухня	8,90
09	Гостевая комната	10,56
10	Балкон	1,44
		109,54 м²

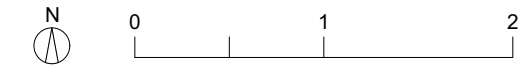

Примечание: все размеры уточнять по месту. Изменения размеров согласовывать с разработчиками или руководителями проекта.
Чертеж является собственностью компании "Квадрим" и не может быть использован, скопирован или передан третьим лицам без разрешения компании "Квадрим".

 КВАДРИМ ООО «Квадрим» www.kvadrin.ru	Наименование проекта	Согласовано				Наименование чертежа	Рук. проекта	Семёнов Д. Л.	
	г. Москва, Ломоносовский проспект, д. 15	Заказчик	Яминский И.В.	Масштаб	1:55	План отделки стен	Дизайнер	Платонова А.А.	
		Дата	02.09.2019	Лист	6		Дизайнер	Вопилина А. К.	
		Подпись		Листов			Проверил	Шутка В.Ю.	

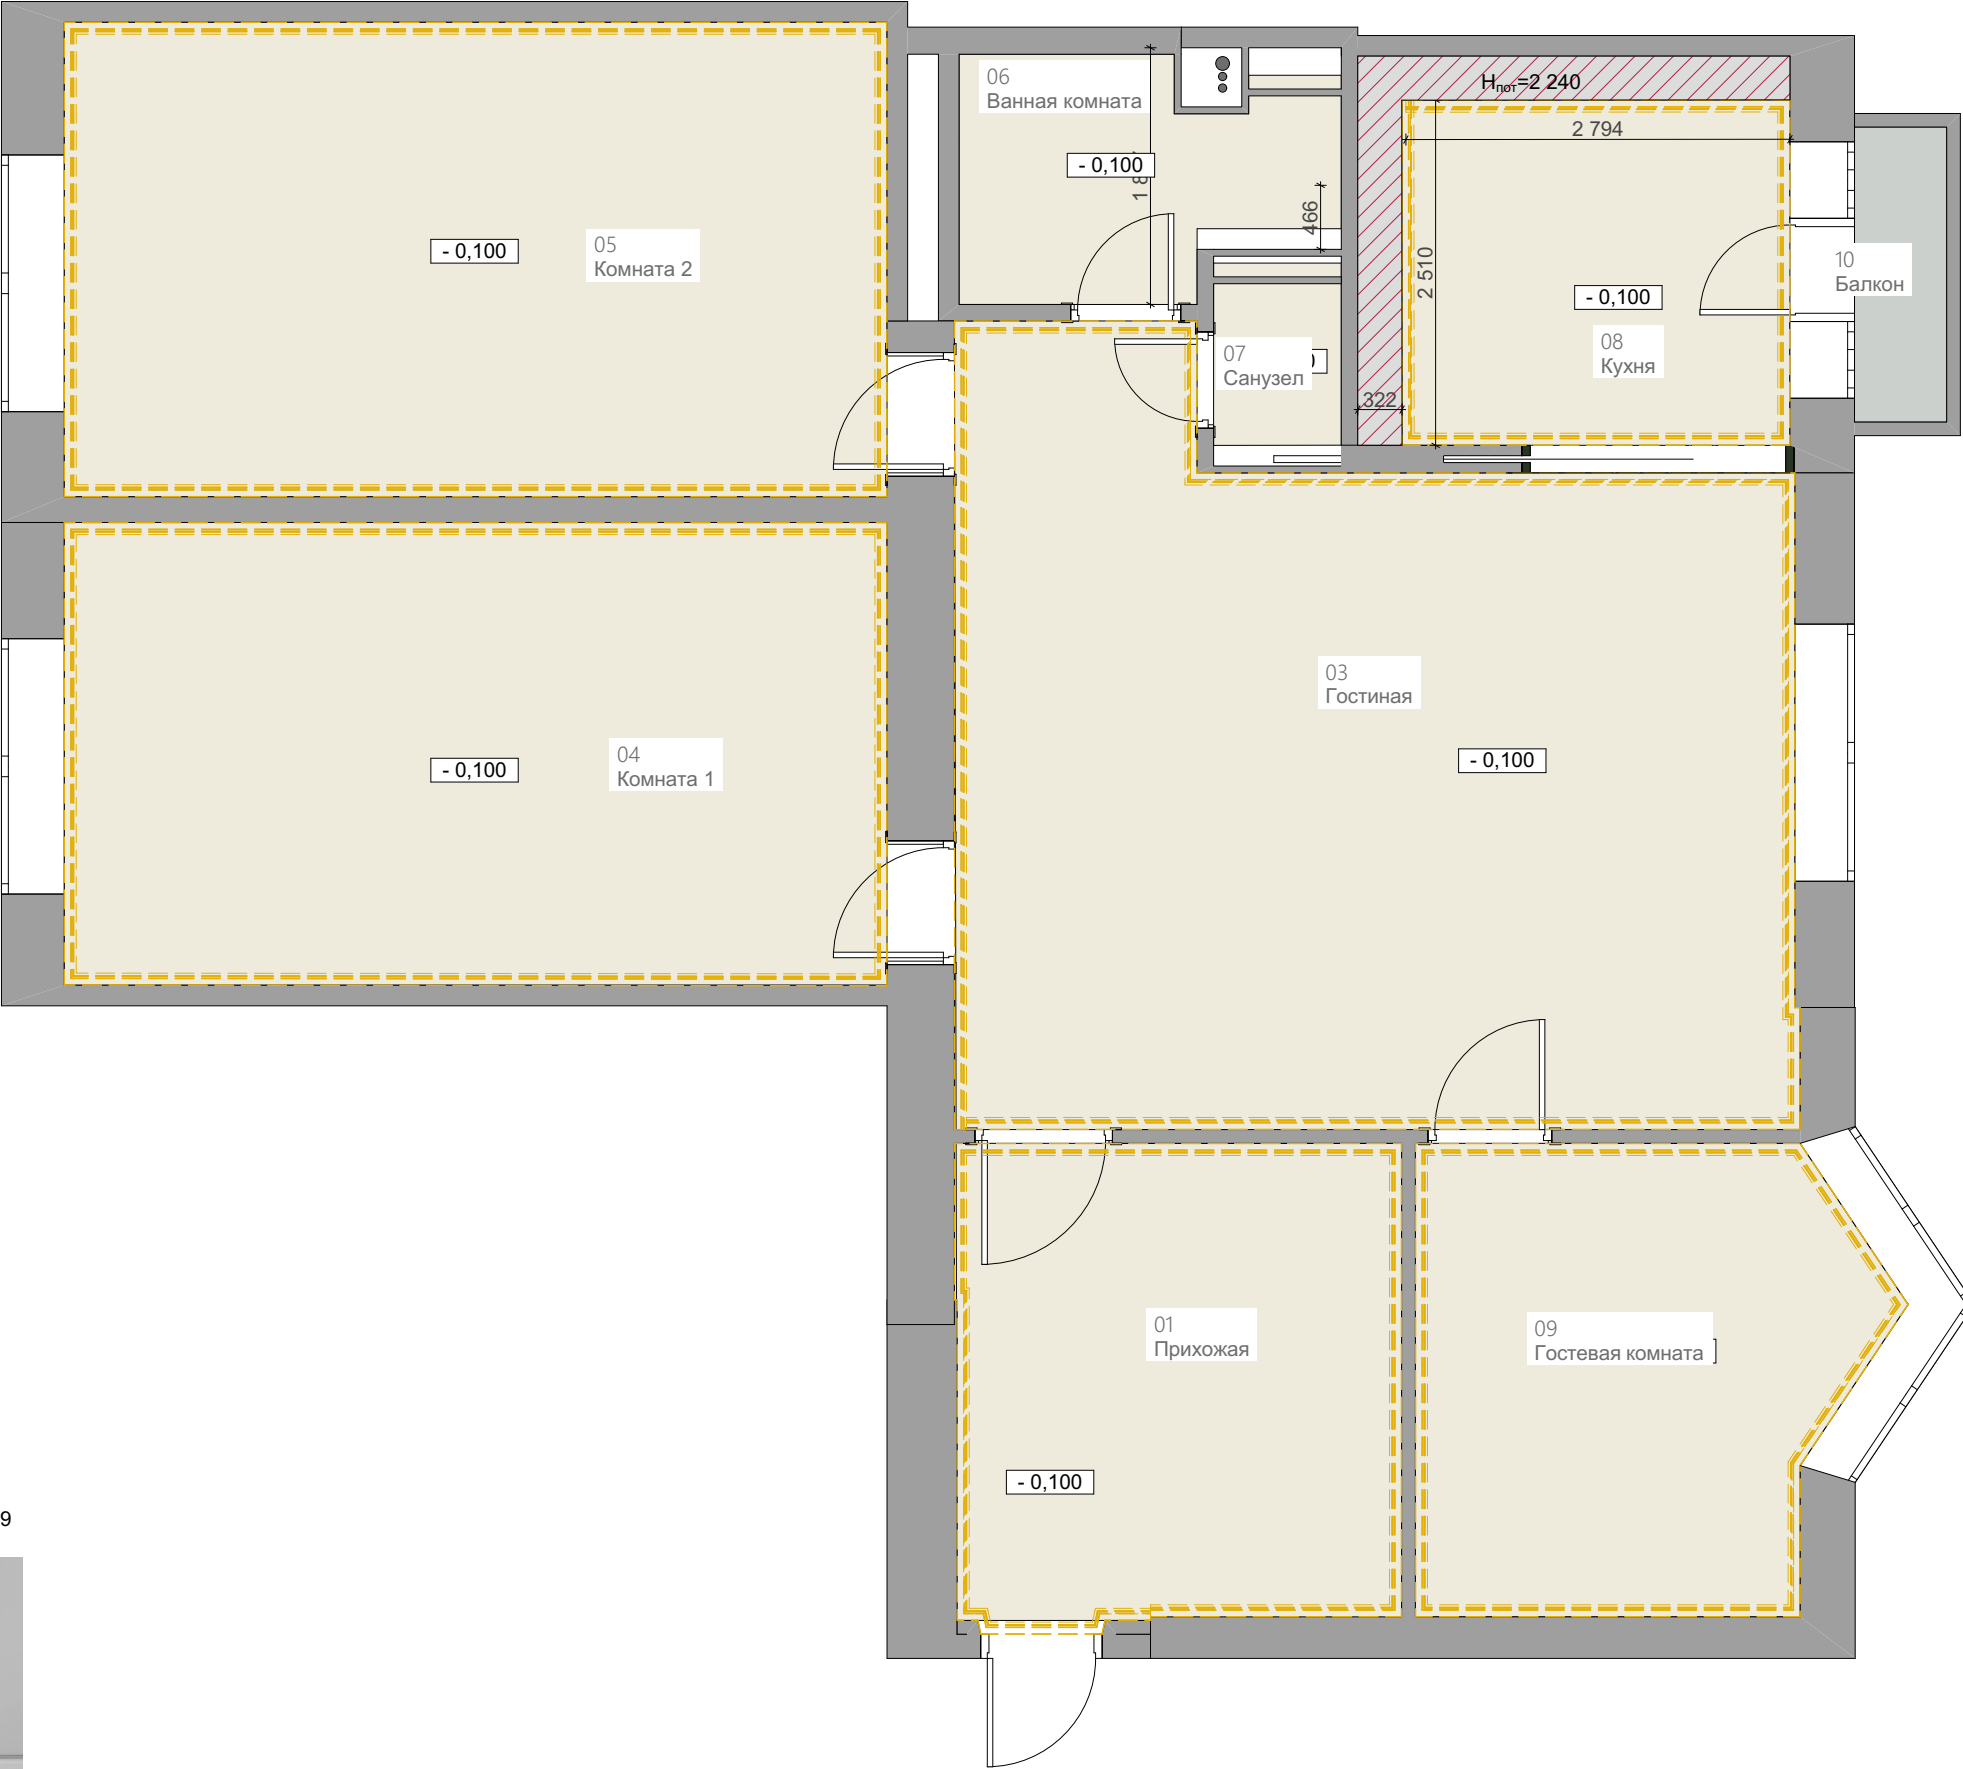

Карниз Orac decor CX109



ПРИМЕЧАНИЕ И УСЛОВНЫЕ ОБОЗНАЧЕНИЯ

Натяжной белый матовый потолок, опускание -100мм
h пот. = + 2 700 мм

Подвесной потолок из ГКЛ под покраску белый опускание 560 мм (4,7м2)
h пот. = + 2 480

Потолок под штукатурку и покраску

Карниз Orac decor CX109
2 000 x 44 x 44 мм

+ 3 000

Высота потолка от чистого пола

01
Прихожая

Номер
Название помещения

Длина карниза Orac Decor CX109

98,7 м.п.

На плане потолков за отм. 0,000 принять низ плиты перекрытия.

Чертежи разработаны по черновым размерам помещения.

Учесть корректировку размеров после проведения работ по выравниванию стен.

Все размеры по стенам даны без учета выравнивания и штукатурки стен.

Уточнить все отметки с учетом ревизии, существующей стяжки пола и определения нулевой отметки.

Все габаритные размеры проверять по месту, данные размеры - руководство к действию.

Под натяжным потолком следует предусмотреть закладные для последующего монтажа источников основного света.

Карниз во всех помещениях покрашен в цвет потолка.

Отметкой чистого пола является финишное покрытие.

Дверные и оконные откосы штукатурятся.


ВСЕ РАЗМЕРЫ ДАНЫ ОТ УРОВНЯ ЧИСТОГО ПОЛА.

ВЕДОМОСТЬ ОТДЕЛКИ ПОТОЛКОВ	
Наименование	Площадь
Натяжной белый матовый потолок	106,24
потолок из ГКЛ под покраску белый	1,81
Потолок под штукатурку и покраску	1,44
	109,49 м²

ЭКСПЛИКАЦИЯ ПОМЕЩЕНИЙ		
01	Прихожая	11,29
03	Гостиная	31,20
04	Комната 1	20,18
05	Комната 2	20,70
06	Ванная комната	4,04
07	Санузел	1,23
08	Кухня	8,90
09	Гостевая комната	10,56
10	Балкон	1,44
		109,54 м²

Примечание: все размеры уточнять по месту. Изменения размеров согласовывать с разработчиками или руководителями проекта.
Чертеж является собственностью компании "Квадрим" и не может быть использован, скопирован или передан третьим лицам без разрешения компании "Квадрим".

КВАДРИМ ООО «Квадрим» www.kvadrим.ru	Наименование проекта	Согласовано		Наименование чертежа		Рук. проекта	Семёнов Д. Л.	
	г. Москва, Ломоносовский проспект, д. 15	Заказчик	Яминский И.В.	Масштаб	1:55	План отделки потолка	Дизайнер	Платонова А.А.
		Дата	02.09.2019	Лист	7		Дизайнер	Вопилина А. К.
		Подпись		Листов			Проверил	Шутка В.Ю.

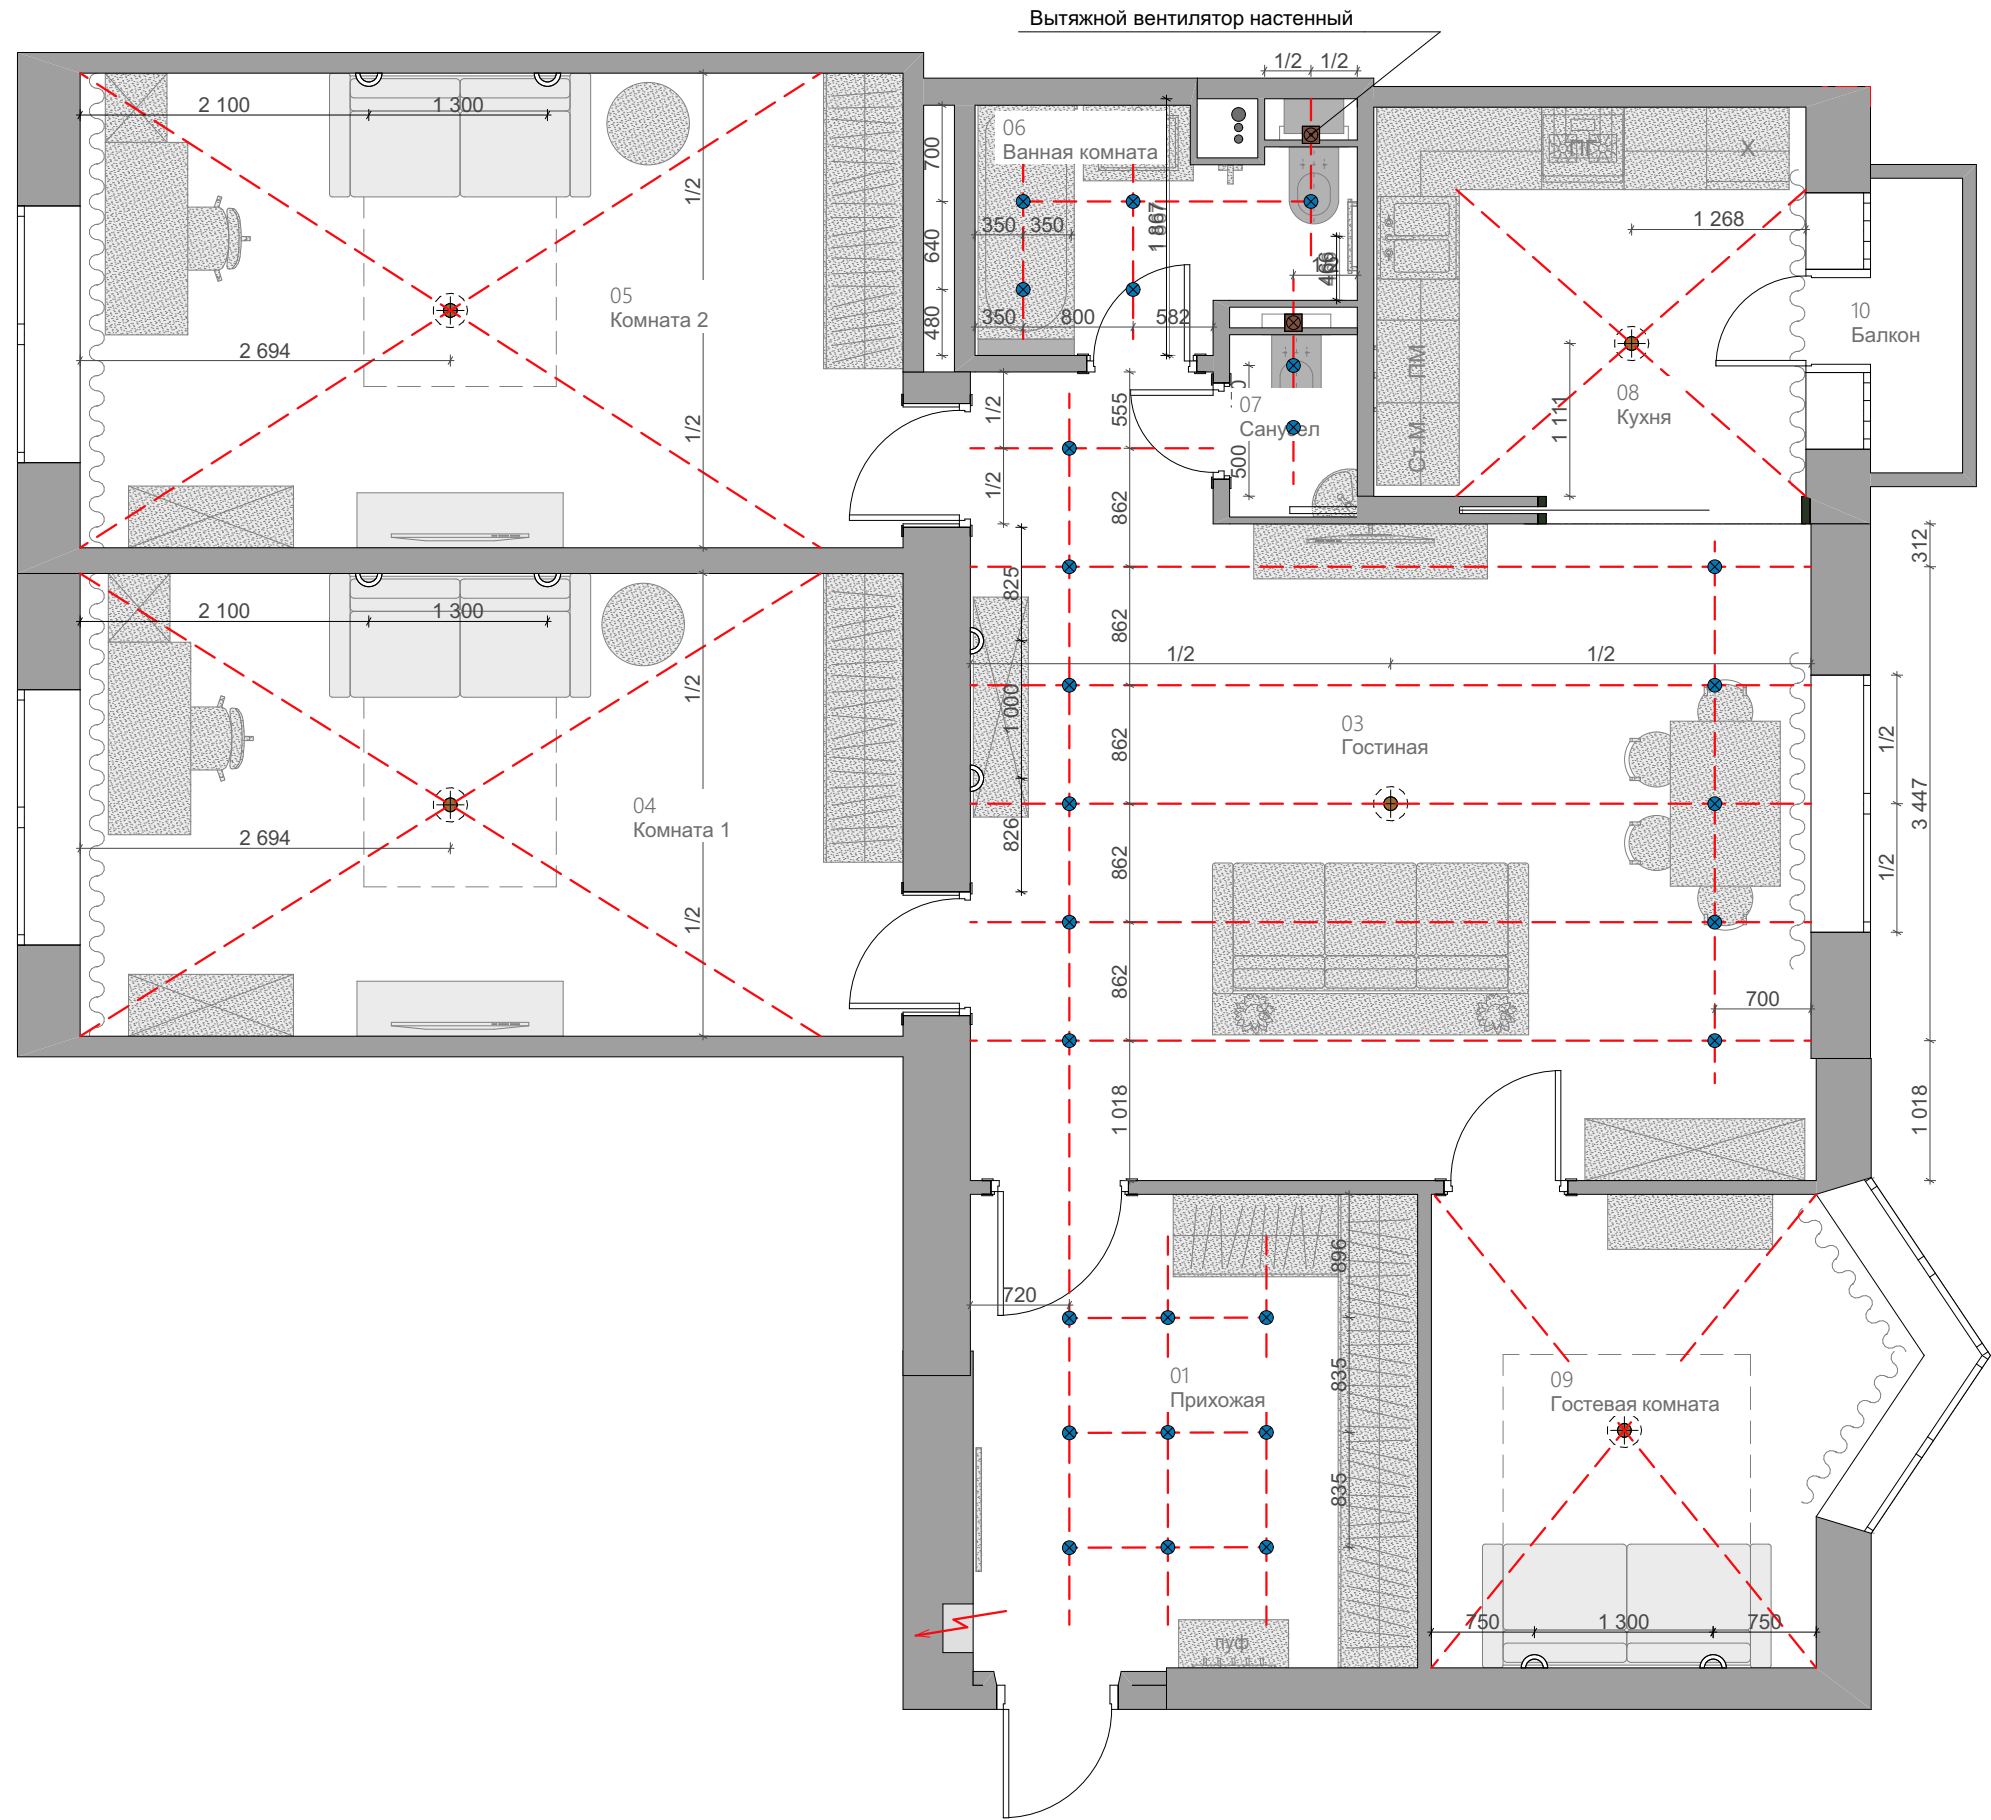

ПРИМЕЧАНИЕ И УСЛОВНЫЕ ОБОЗНАЧЕНИЯ	
	Подвесной светильник / Люстра
	Встроенный точечный светильник
	Бра
01 Прихожая	Номер Название помещения
	Электрощиток

Все размеры и расположение электрических приборов уточнить по месту и с учетом выбранных моделей оборудования. Если не указано иначе, размеры рассчитаны до центральной оси рамки.

Длина выводов должна быть не менее 500 мм.

За нулевую отметку взят уровень чистого пола.

В том случае, если рядом с условным обозначением нет выноски с указанием отметки от у.ч.п., то устанавливать розетки следует на высоте - 300 мм от у.ч.п., выключатели - 900 мм от у.ч.п.

Розетки и выключатели в ванной комнате следует предусмотреть влагозащитными.

Привязки выводов и розеток в месте установки кухни выполнить согласно техническим условиям, которые предоставляются поставщиком кухни.

Привязку и высоту уточнить после выбора оборудования.


Расположение настенных светильников см. развертки.

Проводку вести скрытым способом в гофрах.

Все освещение подбирается со светодиодными лампами.


ВСЕ РАЗМЕРЫ ДАНЫ С УЧЕТОМ ЧИСТОВОЙ ОТДЕЛКИ.

ЭКСПЛИКАЦИЯ ПОМЕЩЕНИЙ		
01	Прихожая	11,29
03	Гостиная	31,20
04	Комната 1	20,18
05	Комната 2	20,70
06	Ванная комната	4,04
07	Санузел	1,23
08	Кухня	8,90
09	Гостевая комната	10,56
10	Балкон	1,44
		109,54 м²

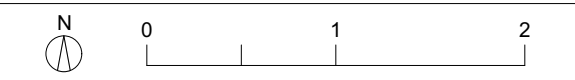

Примечание: все размеры уточнять по месту. Изменения размеров согласовывать с разработчиками или руководителями проекта. Чертеж является собственностью компании "Квадрим" и не может быть использован, скопирован или передан третьим лицам без разрешения компании "Квадрим".

	Наименование проекта		Согласовано		Наименование чертежа		Рук. проекта	Семёнов Д. Л.	
	г. Москва, Ломоносовский проспект, д. 15		Заказчик	Яминский И.В.	Масштаб	1:55	Дизайнер	Платонова А.А.	
			Дата	02.09.2019	Лист	8	Дизайнер	Вопилина А. К.	
			Подпись		Листов		Проверил	Шутка В.Ю.	
					План электрики. Освещения				

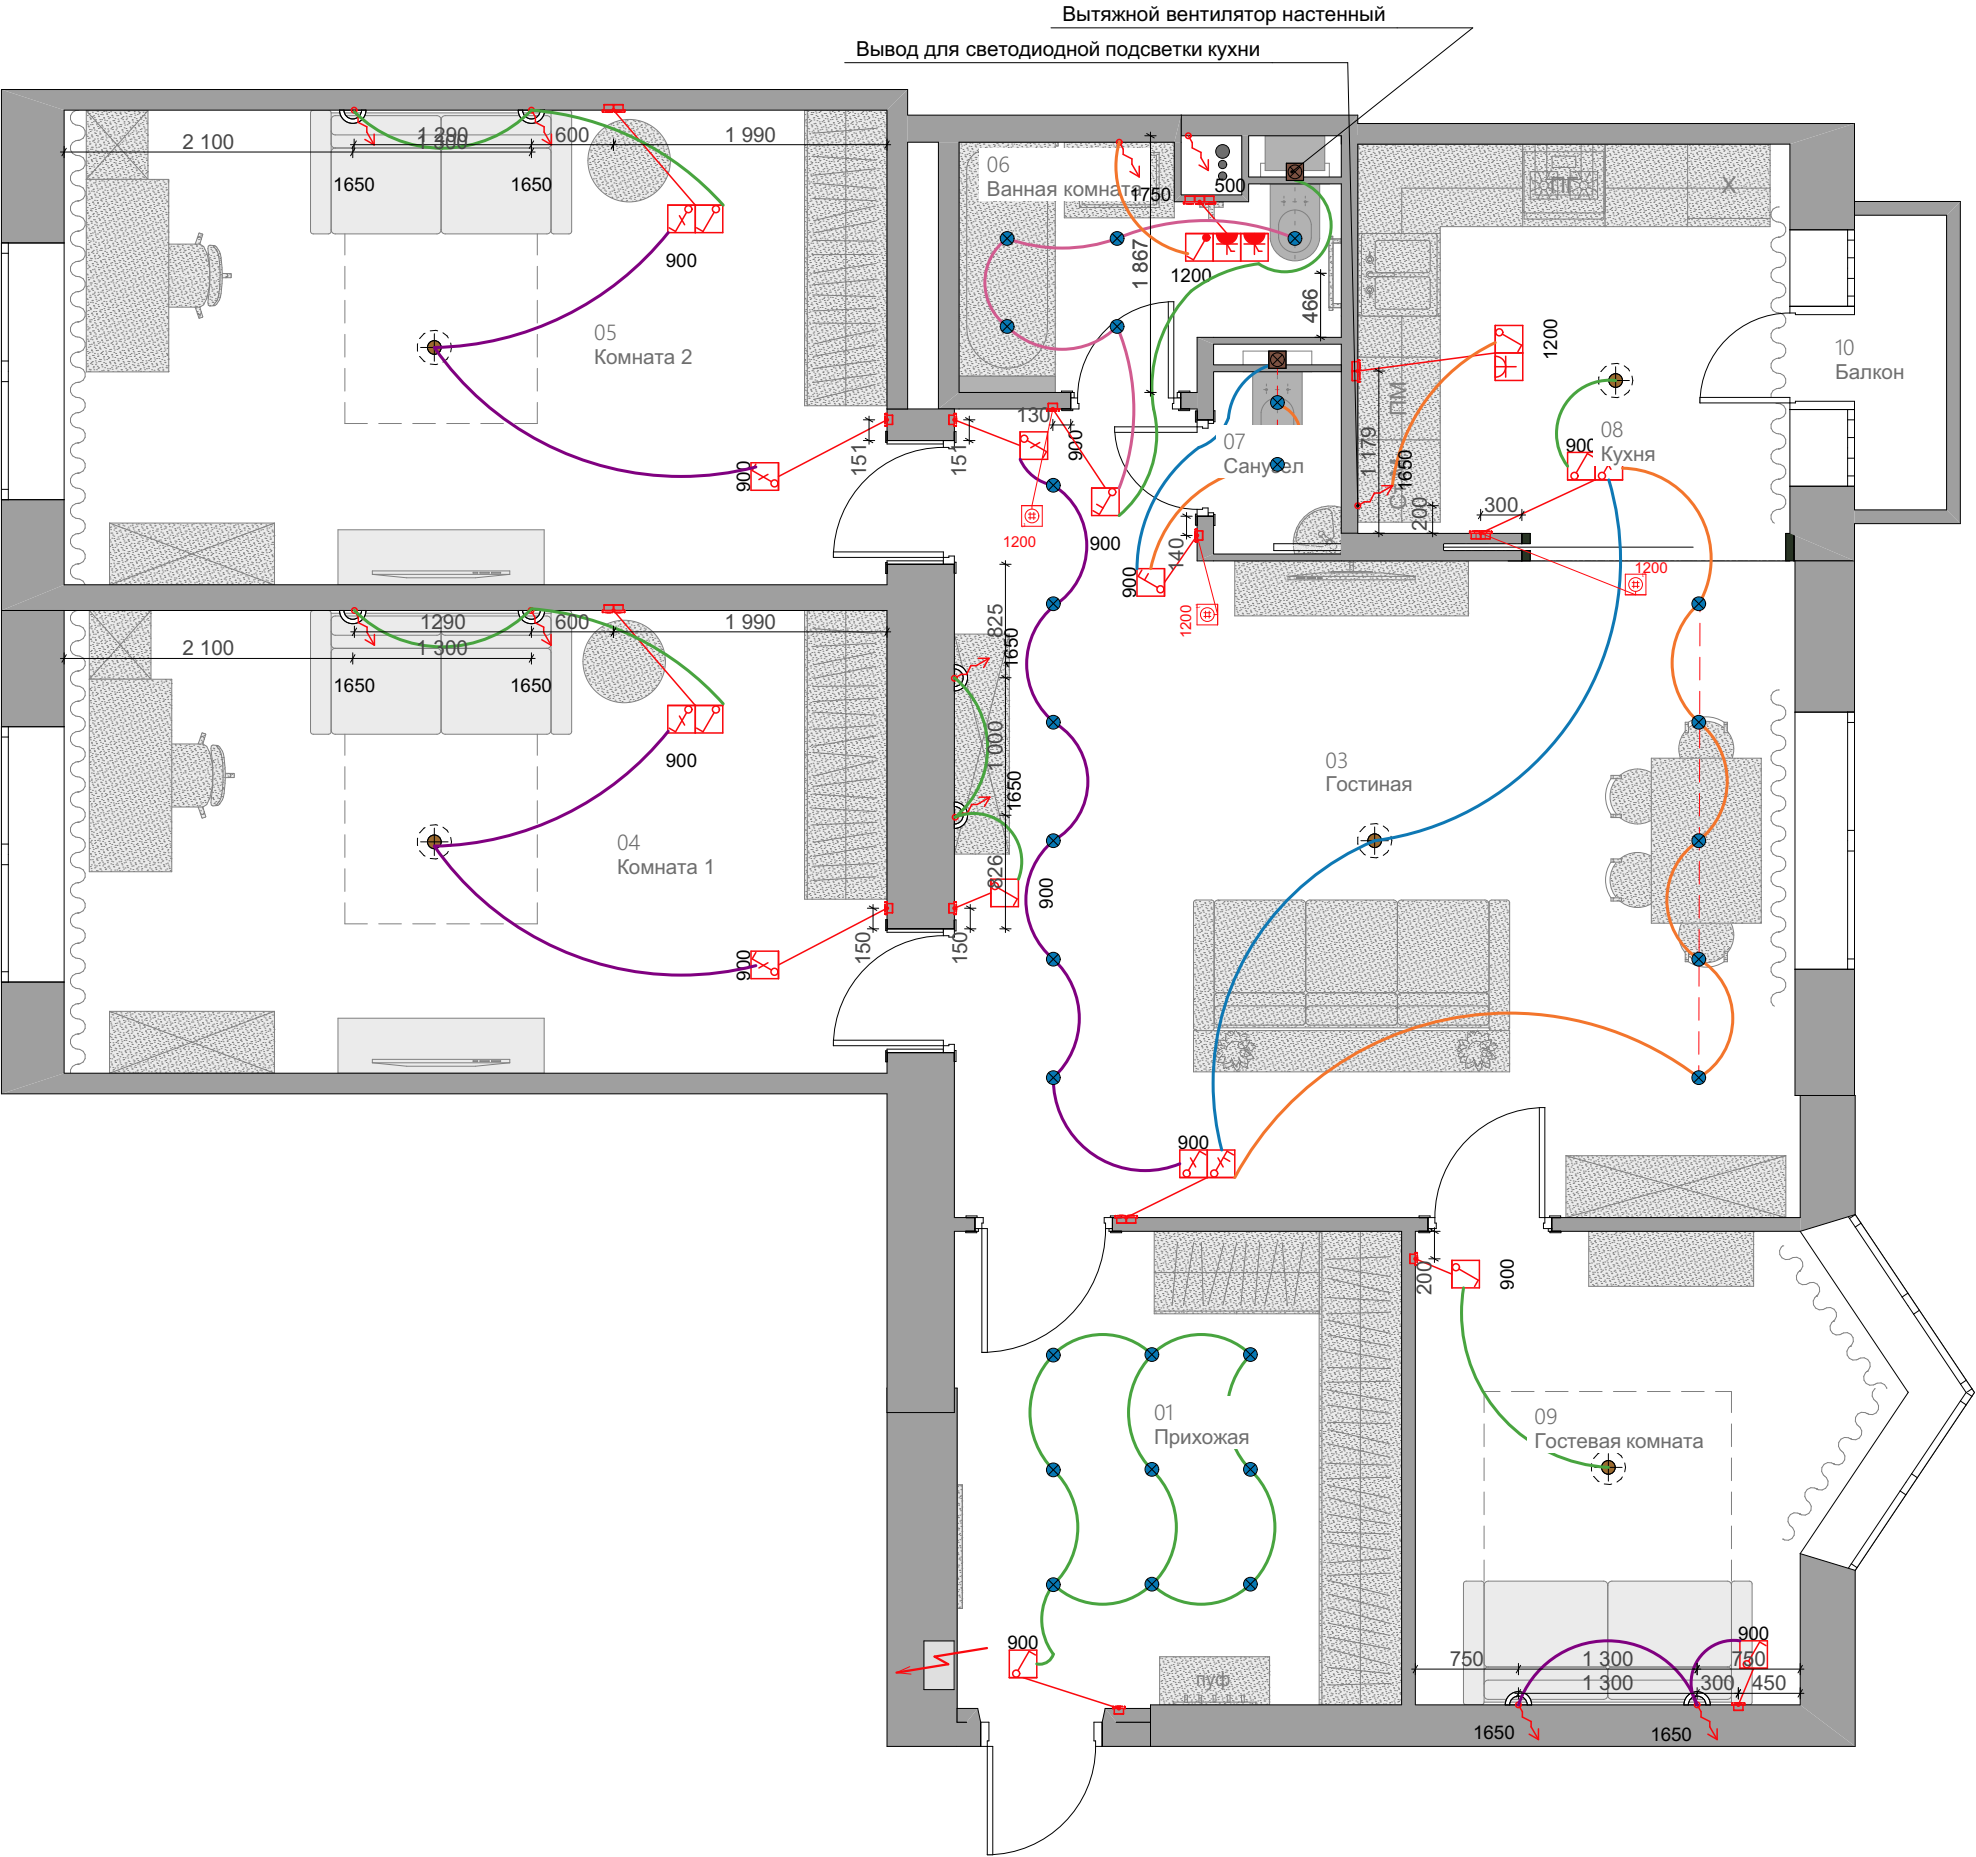

ПРИМЕЧАНИЕ И УСЛОВНЫЕ ОБОЗНАЧЕНИЯ

- Электрощиток
- Соединение светильников одной группы
- Выключатель одноклавишный
- Выключатель двухклавишный
- Выключатель проходной
- Выключатель проходной двухклавишный


Электропроводку вести скрытым способом в гофрах.

Все розетки и выключатель привязываются по центру блока.

ВСЕ РАЗМЕРЫ ДАНЫ С УЧЕТОМ ЧИСТОВОЙ ОТДЕЛКИ.

ЭКСПЛИКАЦИЯ ПОМЕЩЕНИЙ

01	Прихожая	11,29
03	Гостиная	31,20
04	Комната 1	20,18
05	Комната 2	20,70
06	Ванная комната	4,04
07	Санузел	1,23
08	Кухня	8,90
09	Гостевая комната	10,56
10	Балкон	1,44
		109,54 м²

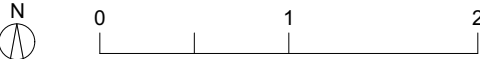

Примечание: все размеры уточнять по месту. Изменения размеров согласовывать с разработчиками или руководителями проекта. Чертеж является собственностью компании "Квадрим" и не может быть использован, скопирован или передан третьим лицам без разрешения компании "Квадрим".



ПРИМЕЧАНИЕ И УСЛОВНЫЕ ОБОЗНАЧЕНИЯ


- Электрощиток
- Розетка однополюсная (IP20)
- Розетка влагостойкая однополюсная с крышкой (IP44)
- Розетка влагостойкая двухполюсная (IP20)
- Розетка под ТВ
- Электровывод
- Аудиодомофон
- Звонок
- Розетка под телефон

Детализированный проект выполняется отдельно.

Проводку вести скрытым способом в гофра.

Все розетки и выключатель привязываются по центру блока.


ВСЕ РАЗМЕРЫ ДАНЫ С УЧЕТОМ ЧИСТОВОЙ ОТДЕЛКИ.

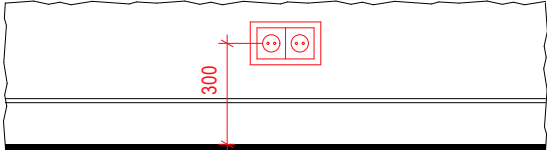


Розетки выполнить на высоте 300 мм от чистого пола по центру блока (за исключением высот указанных отдельно)

ЭКСПЛИКАЦИЯ ПОМЕЩЕНИЙ

01	Прихожая	11,29
03	Гостиная	31,20
04	Комната 1	20,18
05	Комната 2	20,70
06	Ванная комната	4,04
07	Санузел	1,23
08	Кухня	8,90
09	Гостевая комната	10,56
10	Балкон	1,44
		109,54 м²

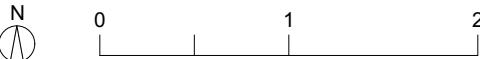

Примечание: все размеры уточнять по месту. Изменения размеров согласовывать с разработчиками или руководителями проекта.
Чертеж является собственностью компании "Квадрим" и не может быть использован, скопирован или передан третьим лицам без разрешения компании "Квадрим".

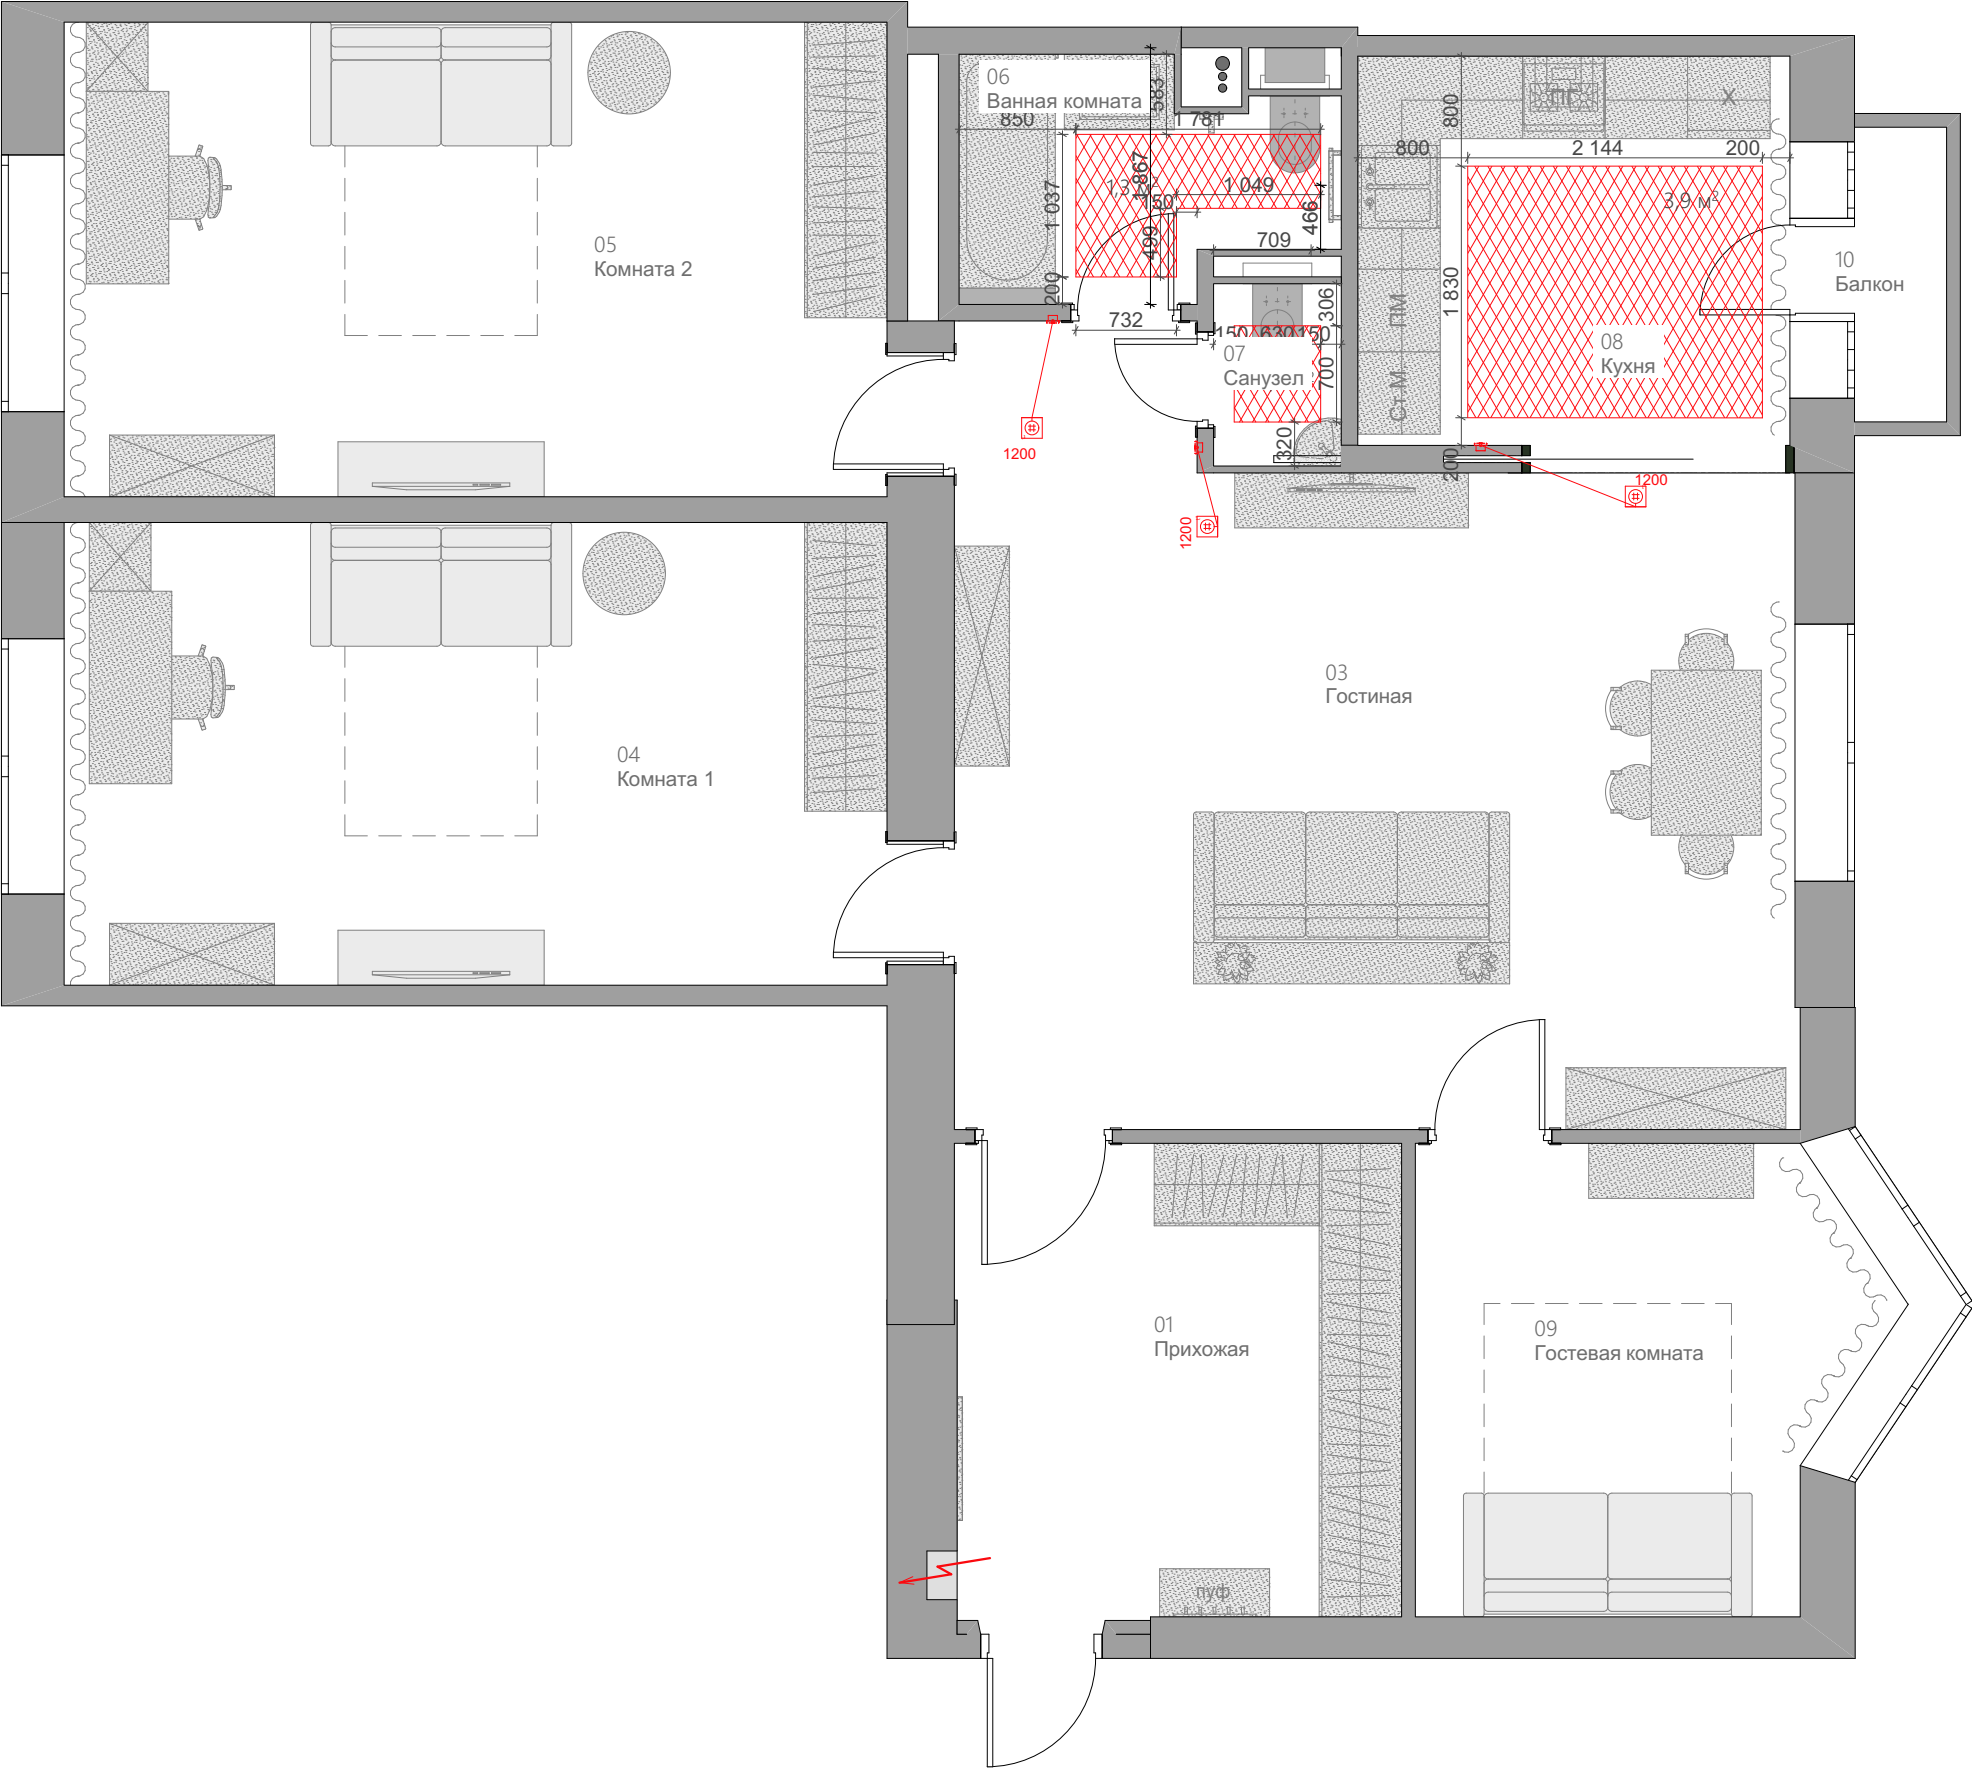

ПРИМЕЧАНИЕ И УСЛОВНЫЕ ОБОЗНАЧЕНИЯ

-
- Электрощиток
-
- Регулятор теплого пола
-
- Теплый пол электрический
монтируется в санузлах
5,6 м²

Детализированный проект выполняется отдельно.

Регуляторы расположен на высоте
900 мм от чистового пола.

Теплый пол разложен с учетом отступа
от стен и мебели 150 мм.

Проводку вести скрытым способом в гофрах.

ВСЕ РАЗМЕРЫ ДАНЫ С УЧЕТОМ ЧИСТОВОЙ
ОТДЕЛКИ.



ЭКСПЛИКАЦИЯ ПОМЕЩЕНИЙ

01	Прихожая	11,29
03	Гостиная	31,20
04	Комната 1	20,18
05	Комната 2	20,70
06	Ванная комната	4,04
07	Санузел	1,23
08	Кухня	8,90
09	Гостевая комната	10,56
10	Балкон	1,44
		109,54 м²




Примечание: все размеры уточнять по месту. Изменения размеров согласовывать с разработчиками или руководителями проекта.
Чертеж является собственностью компании "Квадрим" и не может быть использован, скопирован или передан третьим лицам без разрешения компании "Квадрим".

Стыковка напольного плинтуса

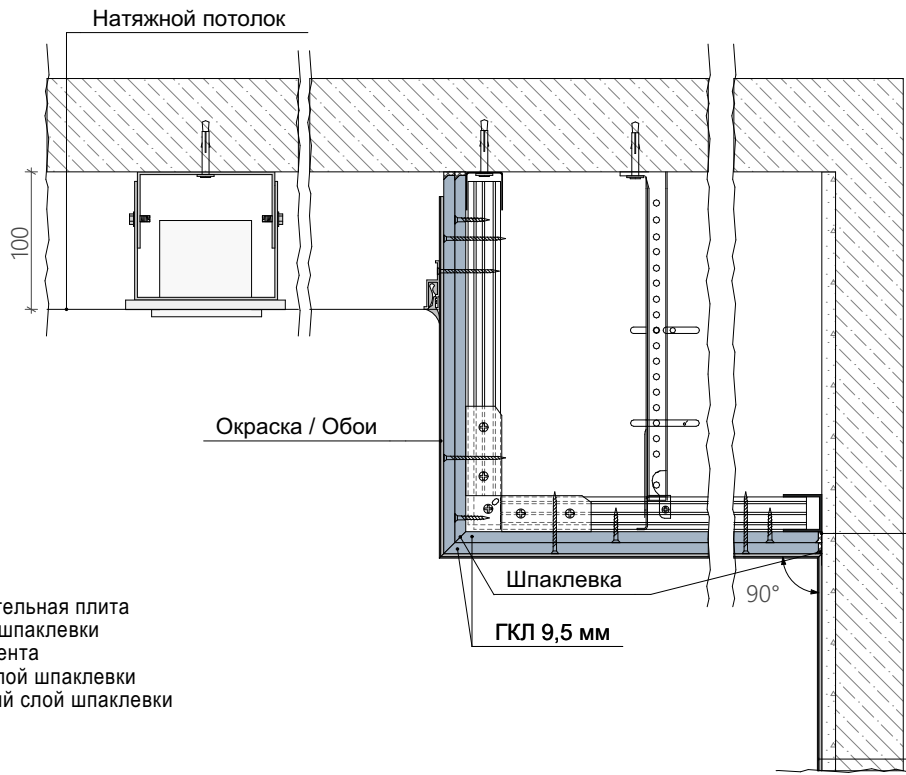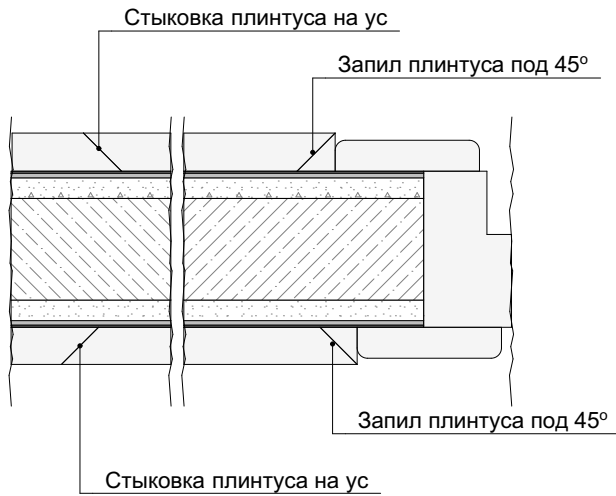


Разделительная полоса	
Покраска\Обои	1 мм
Грунтовка	
Шпаклевка	2-3 мм
Грунтовка	
Штукатурка	10 мм
Грунтовка	
Стена	

Заделка стыков ГКЛ с заводской кромкой

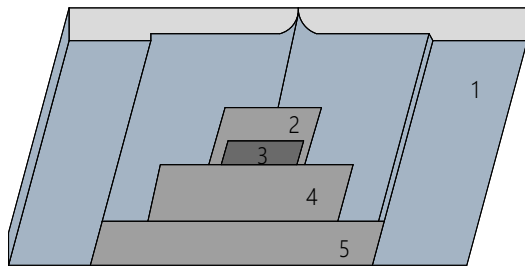


- 1- Гипсовая строительная плита
- 2- Основной слой шпаклевки
- 3 - Армирующая лента
- 4- Накрывочный слой шпаклевки
- 5 - Выравнивающий слой шпаклевки

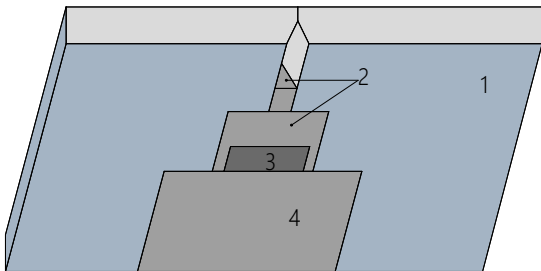

- 1- Гипсовая строительная плита
- 2- Основной и накрывочный слой шпаклевки
- 3 - Армирующая лента
- 4- Выравнивающий слой шпаклевки

Стыковка пола под полотном двери

Ламинат	10 мм
Подложка	3 мм
Наливной пол	от 1 до 10 мм
ЦПС-М300	мин. 50 мм
Шумоизоляция Шумонет100Гидро	5 мм
Плита перекрытия	

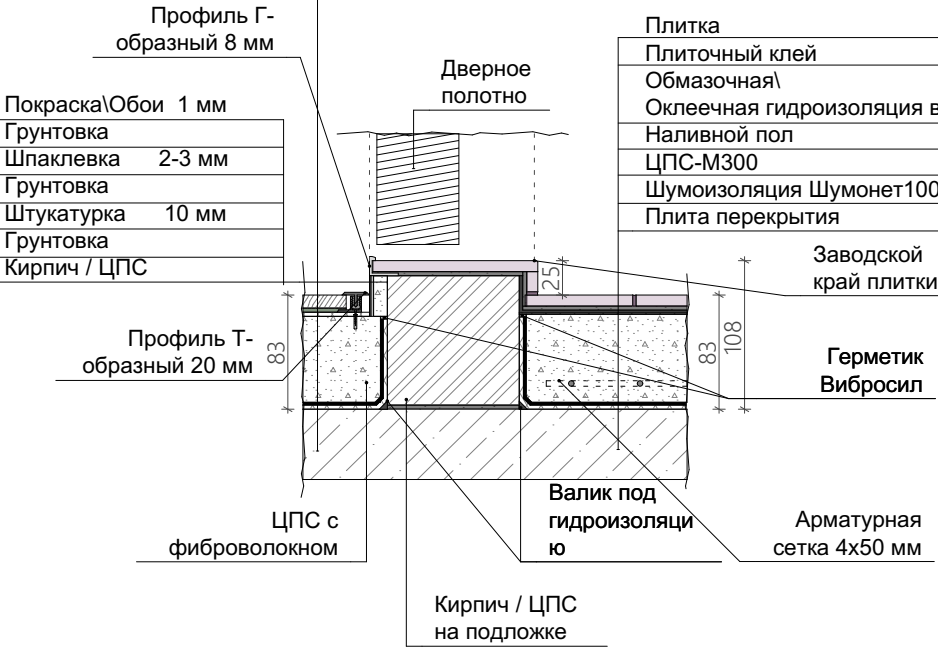


Стык ламината и керамогранита



Ламинат	8 мм	Керамогранит	8 мм
Подложка	3 мм	Клей	3 мм
Наливной пол	1-3 мм	Наливной пол	1 мм
Стяжка		Стяжка	
Плита перекрытия		Плита перекрытия	


Плитка	8 мм
Плиточный клей	3 мм
Обмазочная гидроизоляция в 2 слоя	2 мм
Штукатурка	10 мм
Грунтовка	
Несущая стена	

Плитка	8 мм
Плиточный клей	от 3 до 6 мм
Обмазочная\Оклеочная гидроизоляция 2 слоя	2 мм
ЦПС-М300	мин. 50 мм
Шумоизоляция Шумонет100Гидро	5 мм
Плита перекрытия	

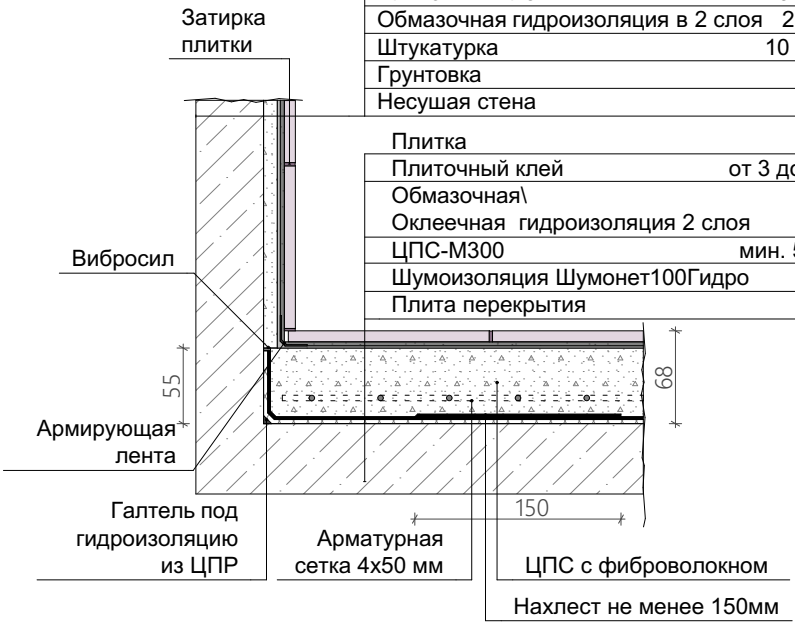


Покраска\Обои	1 мм
Грунтовка	
Шпаклевка	2-3 мм
Грунтовка	
Штукатурка	10 мм
Грунтовка	
Несущая стена	

Ламинат	8 мм
Подложка	2 мм
Наливной пол	от 1 до 10 мм
Грунтовка	
ЦПС-М300	мин. 50 мм
Шумоизоляция Шумонет100Гидро	5 мм
Плита перекрытия	

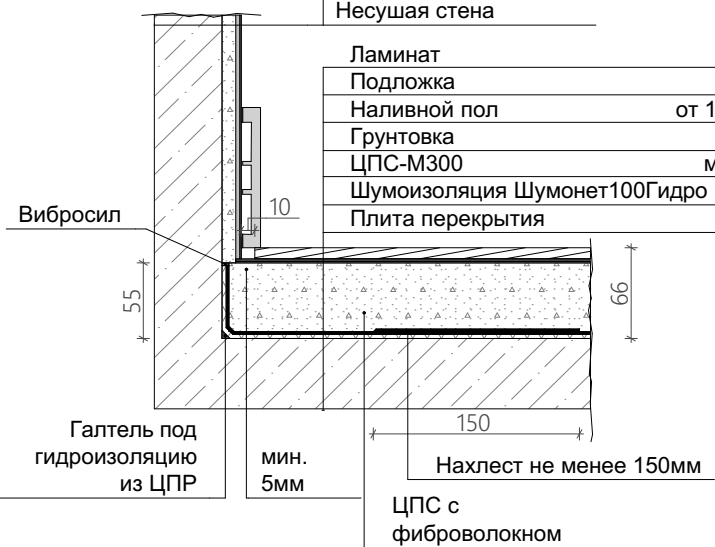

Примечание: все размеры уточнять по месту. Изменения размеров согласовывать с разработчиками или руководителями проекта. Чертеж является собственностью компании "КвадриМ" и не может быть использован, скопирован или передан третьим лицам без разрешения компании "КвадриМ".

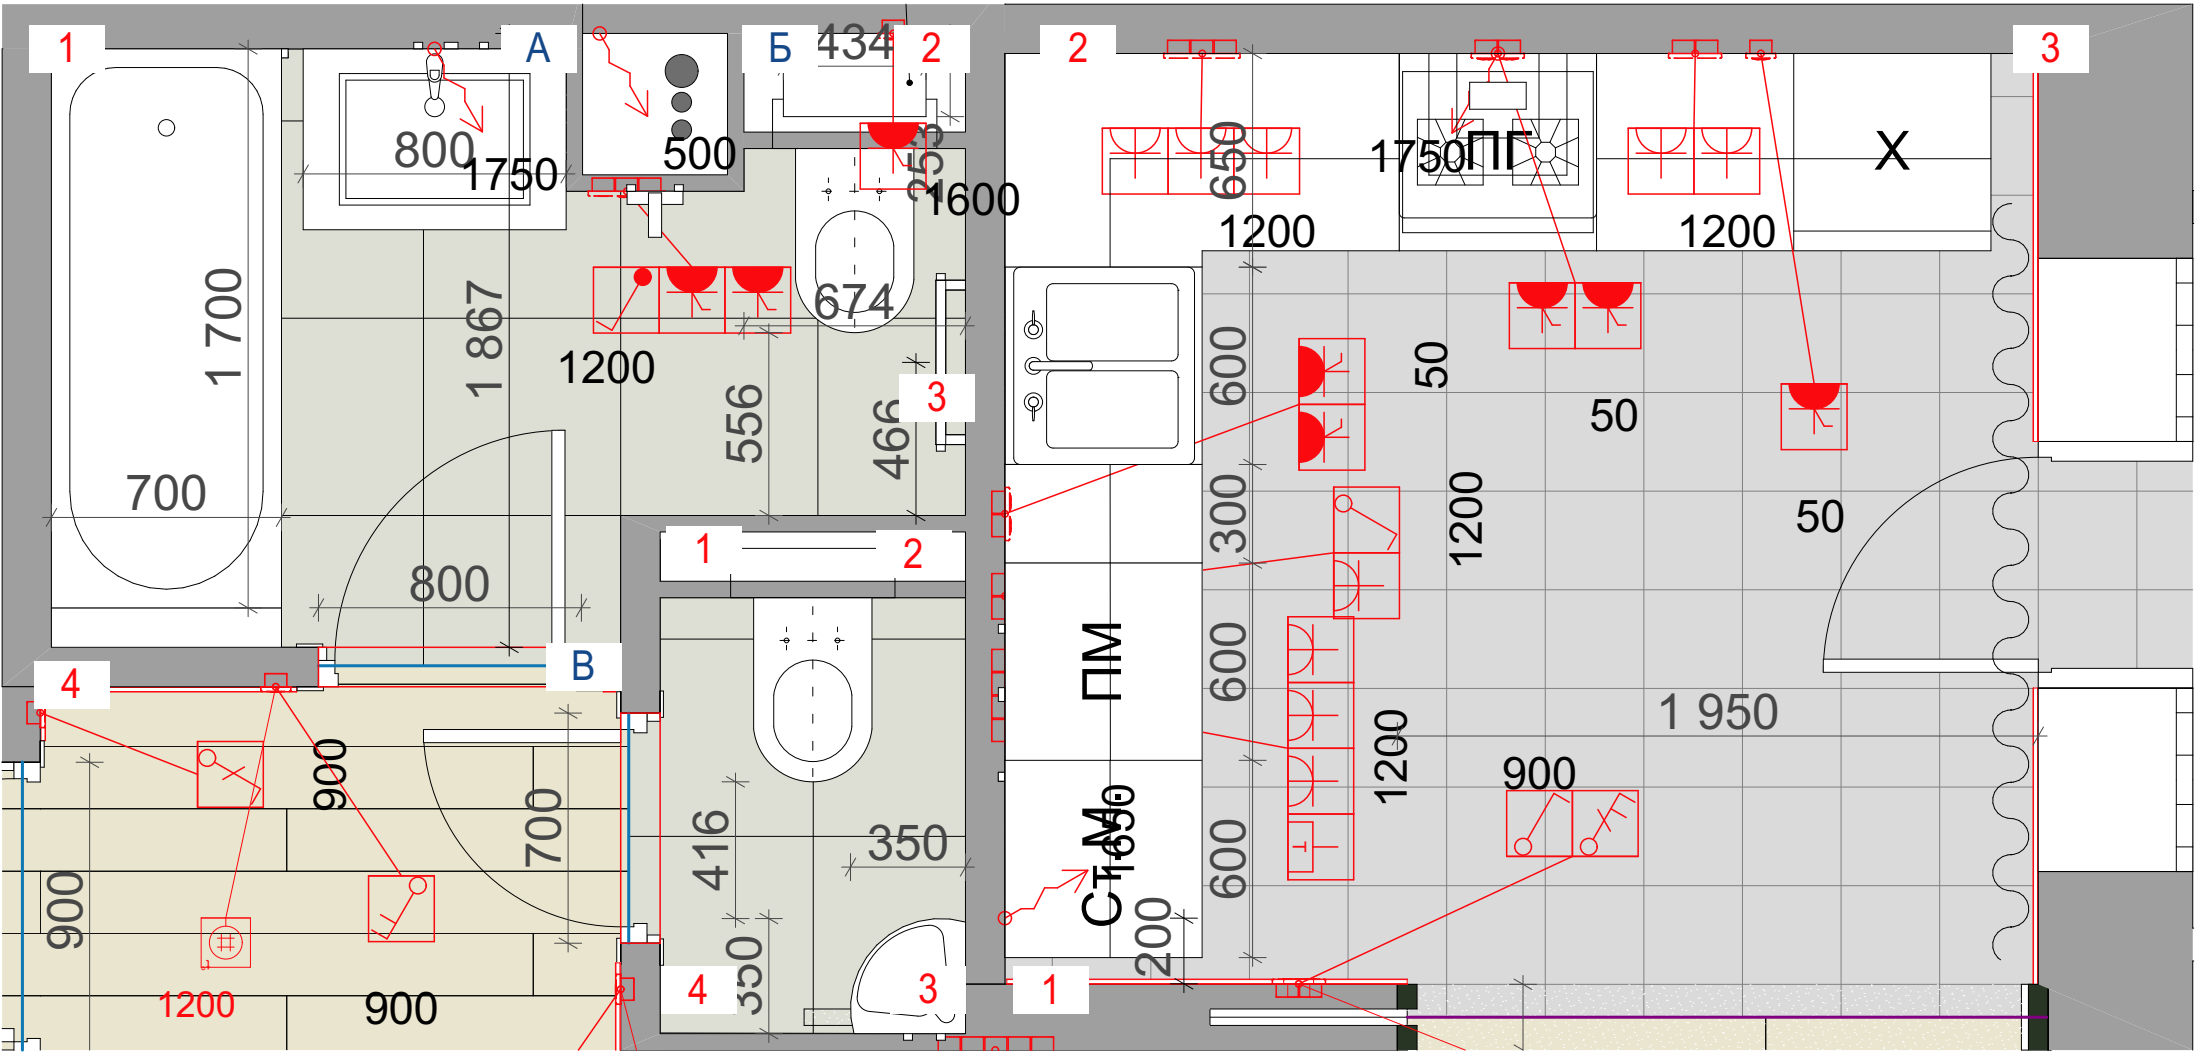

Кerama Marazzi Керамический гранит 30x30 Песчаник беж SG908700N

ITALON CHARME EXTRA LASA 60X60 Naturale

Выключатель одноклавишный

Выключатель двухклавишный

Выключатель проходной

Выключатель проходной двухклавишный

Регулятор теплого пола

Розетка однополюсная (IP20)

Розетка влагоустойчивая однополюсная с крышкой (IP44)

Розетка влагоустойчивая двухполюсная (IP20)

Розетка под ТВ

Электровывод

Розетка под телефон

1

A

Номер угла помещения на развертках стен

1 000

Размеры и привязки электрооборудования

Точка и направление раскладки отделки

Отделочные материалы посчитаны без учета запаса и подрезки. Все размеры уточнить по месту.

Все размеры по стенам даны без учета выравнивания и штукатурки стен.

Все размеры согласовывать по месту.

Уточнить места размещения системы защиты протечек на все мокрые зоны по месту по желанию заказчика.

Монтаж электротехнического оборудования производится в соответствии с данными технических карт.

Монтаж сантехнически производится в соответствии с данными технических карт.

Выключатели и розетки в ванной следует предусмотреть влагозащищенными.

Длина электровыводов должна быть не менее 500 мм.

Отметкой чистого пола является финишное покрытие.

Обеспечить доступ к водонагревателю.

Шумоизолировать стояк канализации в техническом коробе.

Установка системы контроля протечек воды.

Установить магистральные фильтры грубой и механической отчистки воды.

На распределительном коллекторе указать бирками наименование точки подключения.

Площади покрытий, длина плинтуса и карниза даны без учета запаса.

ВСЕ ВЫВОДЫ К САНТЕХНИКЕ И ПРИБОРАМ УТОЧНЯЮТСЯ СОГЛАСНО ТЕХНИЧЕСКИМ КАРТАМ ПРОИЗВОДИТЕЛЕЙ

ВСЕ РАЗМЕРЫ ДАНЫ ОТ ЧИСТОГО ПОЛА

Примечание: все размеры уточнять по месту. Изменения размеров согласовывать с разработчиками или руководителями проекта. Чертеж является собственностью компании "Квадрим" и не может быть использован, скопирован или передан третьим лицам без разрешения компании "Квадрим".

КВАДРИМ

ООО «Квадрим» www.kvadrим.ru

Наименование проекта



г. Москва, Ломоносовский проспект, д. 15

Согласовано			
Заказчик	Яминский И.В.	Масштаб	1:23
Дата	02.09.2019	Лист	13
Подпись		Листов	


Наименование чертежа

План Кухни\СУ


Рук. проекта	Семёнов Д. Л.	
Дизайнер	Платонова А.А.	
Дизайнер	Вопилина А. К.	
Проверил	Шутка В.Ю.	

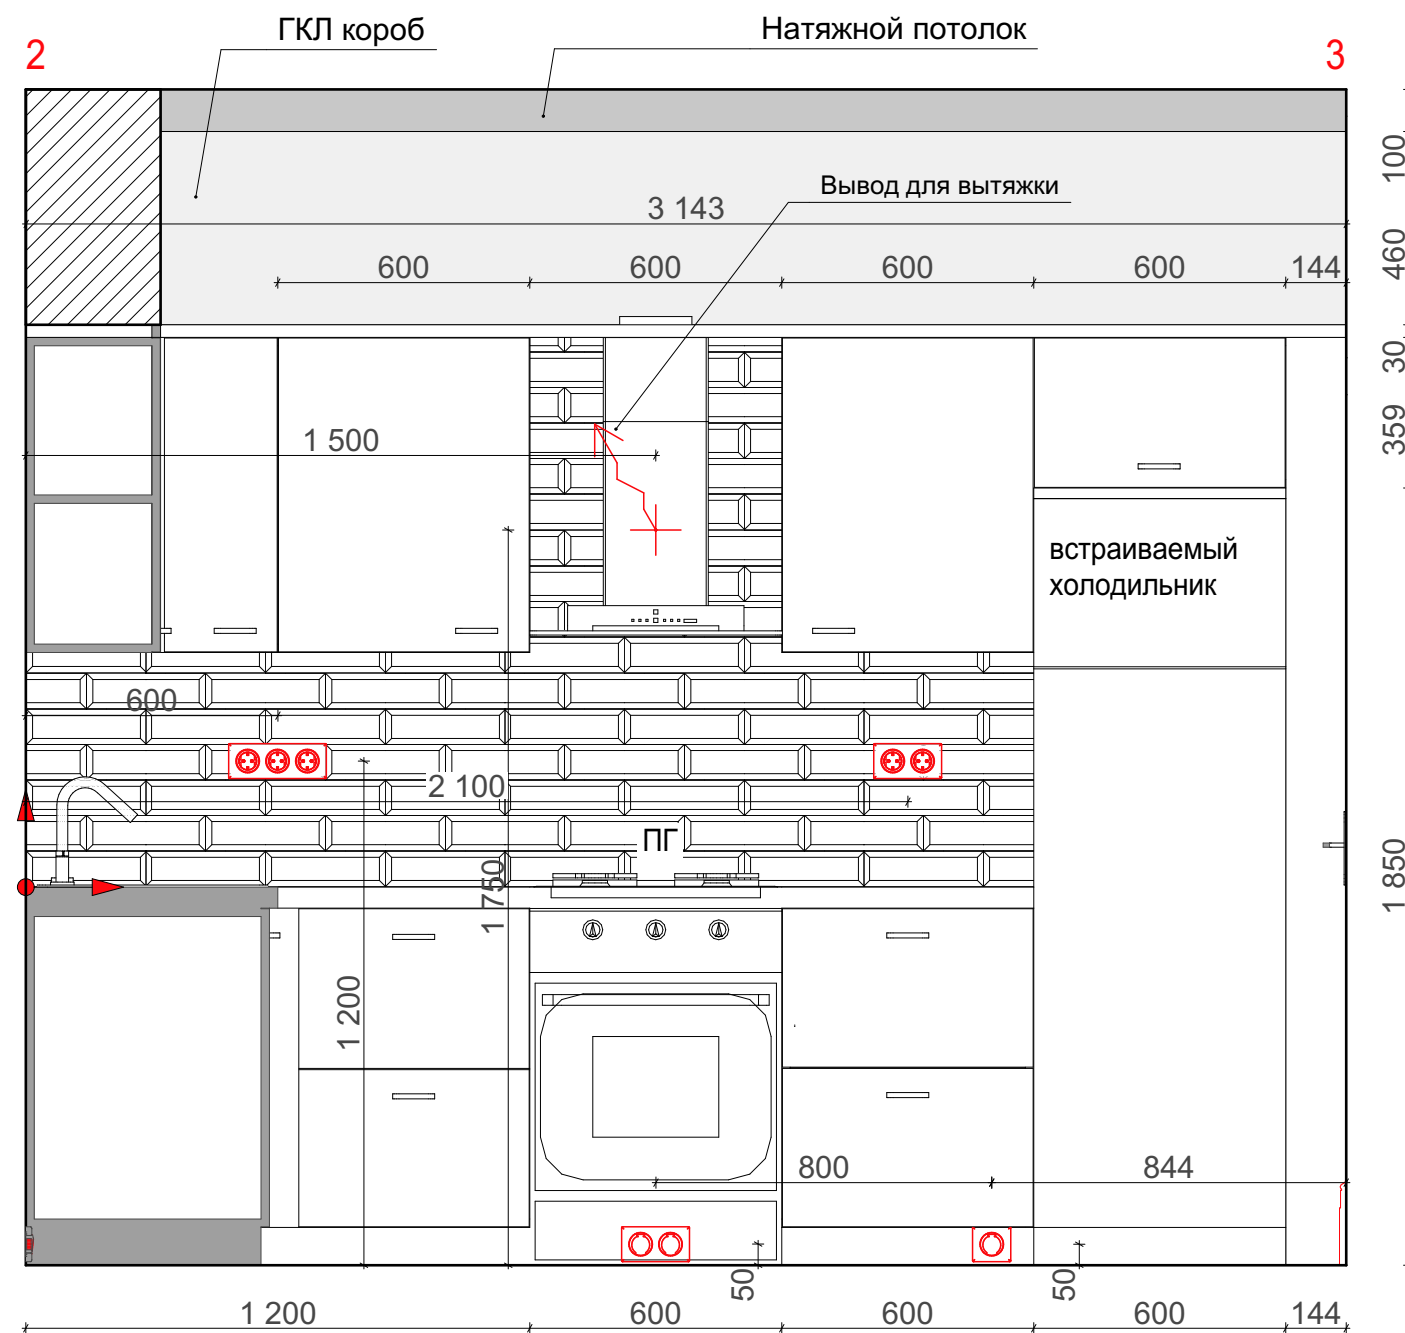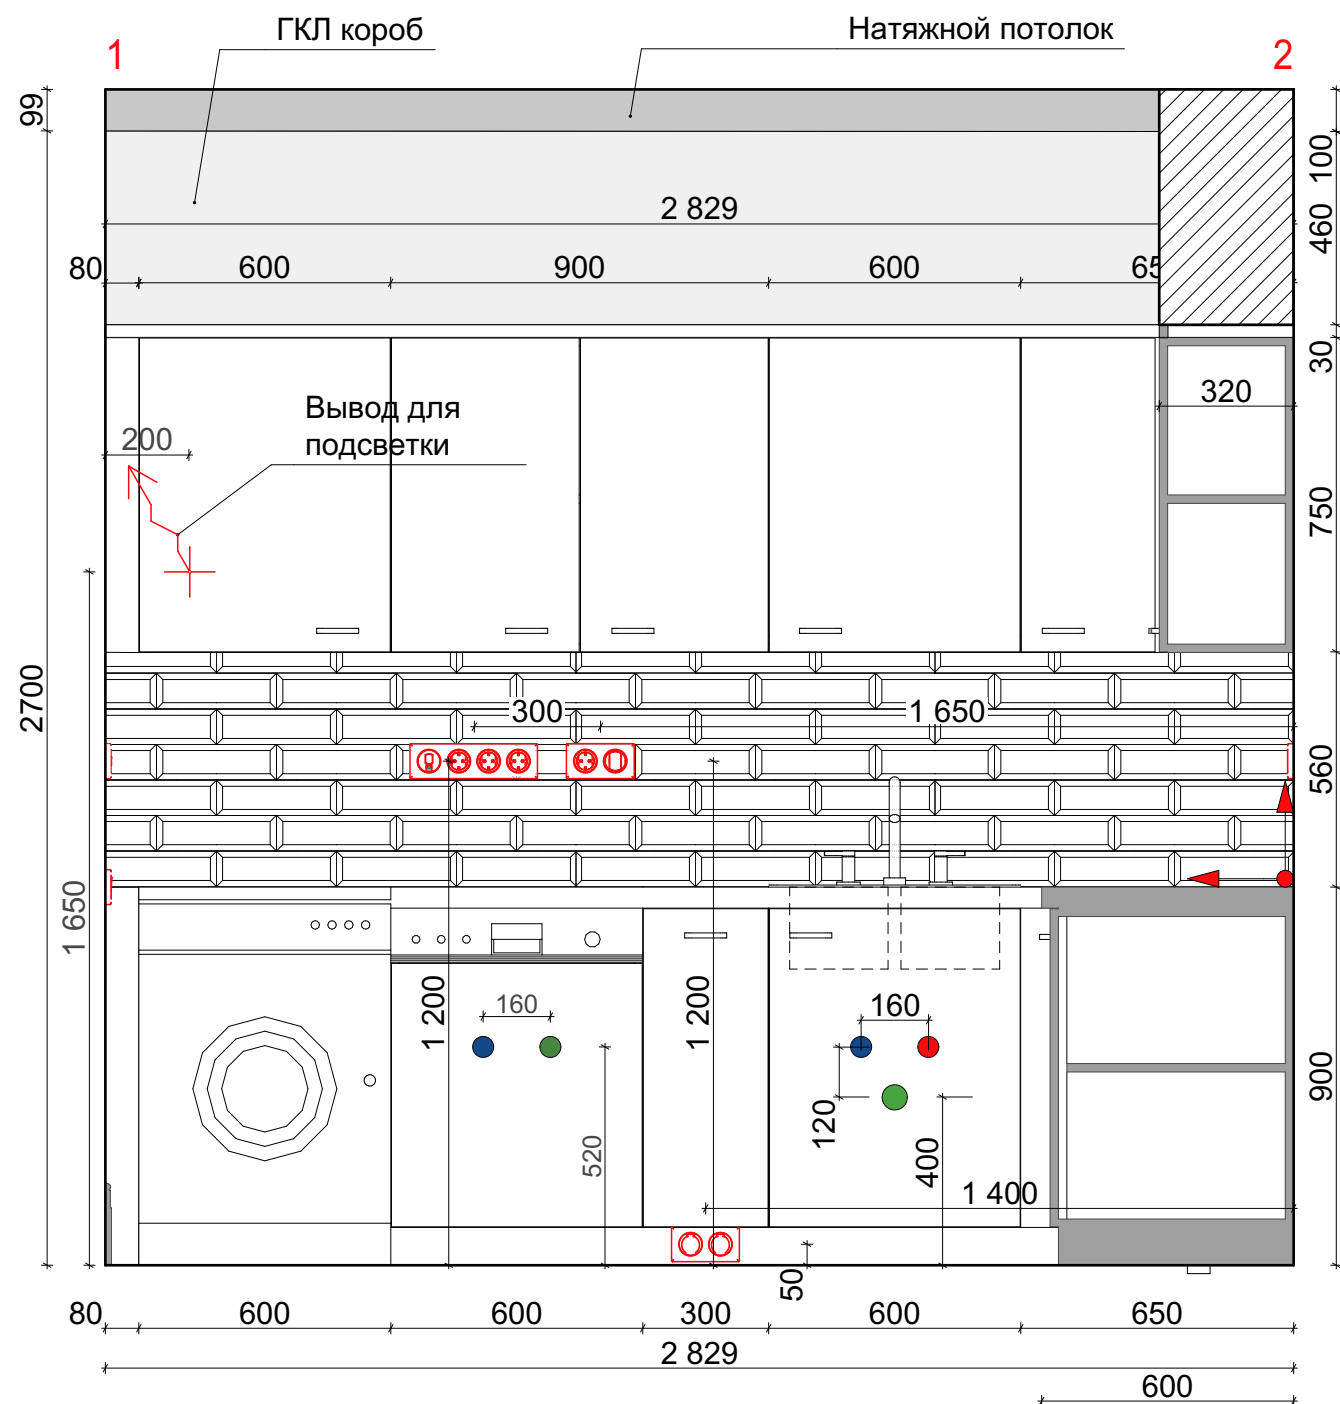

Условные обозначения:



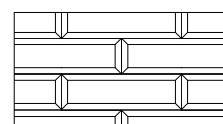


Керама Марацци 16032 Граньяно грань белый
28,5x8,5 см (3,6м2 без учета запаса и обрезки)
Затирка Litochrome Luxury C.00

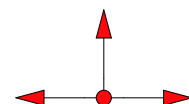

Направление раскладки плитки

Примечание: все размеры уточнять по месту. Изменения размеров согласовывать с разработчиками или руководителями проекта.
Чертеж является собственностью компании "Квадрим" и не может быть использован, скопирован или передан третьим лицам без разрешения компании "Квадрим".

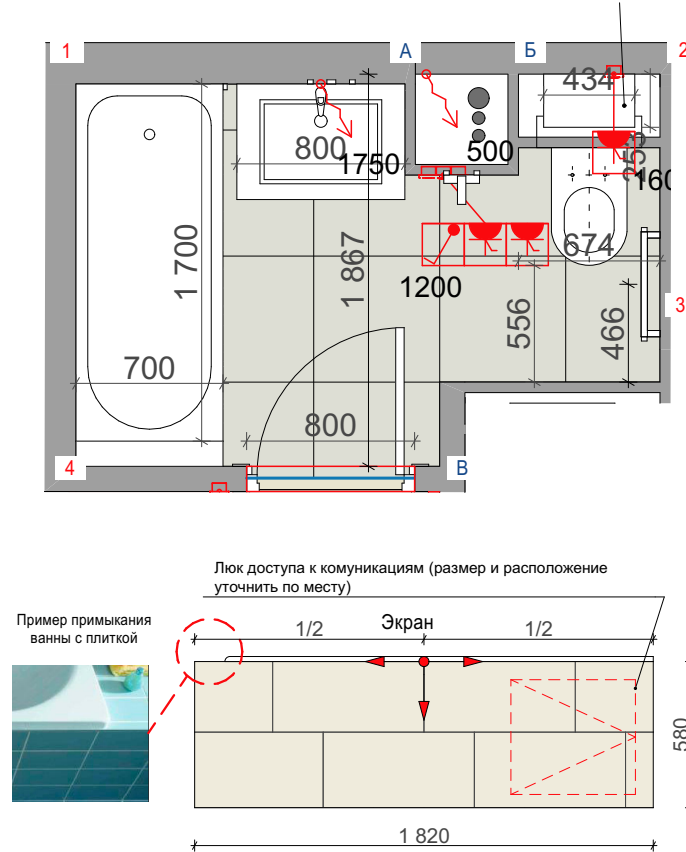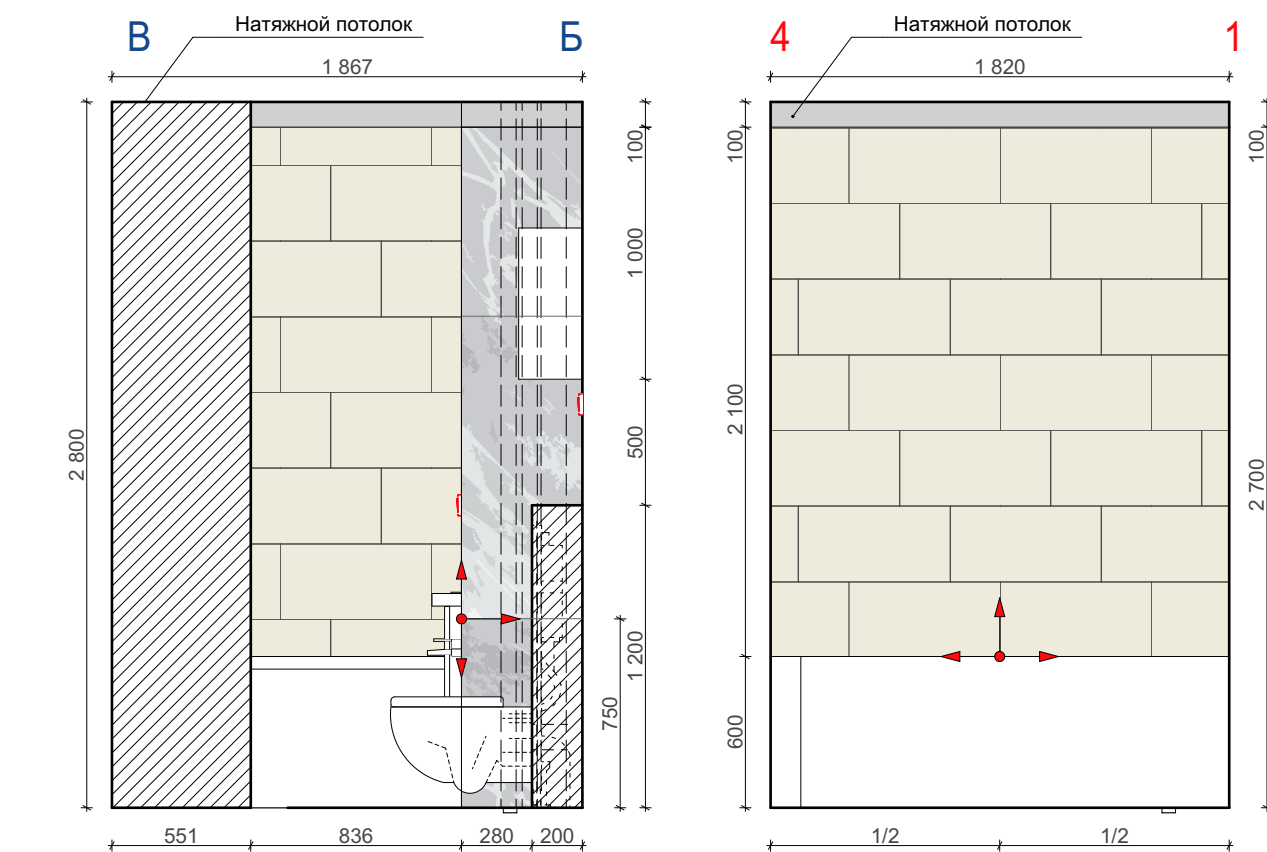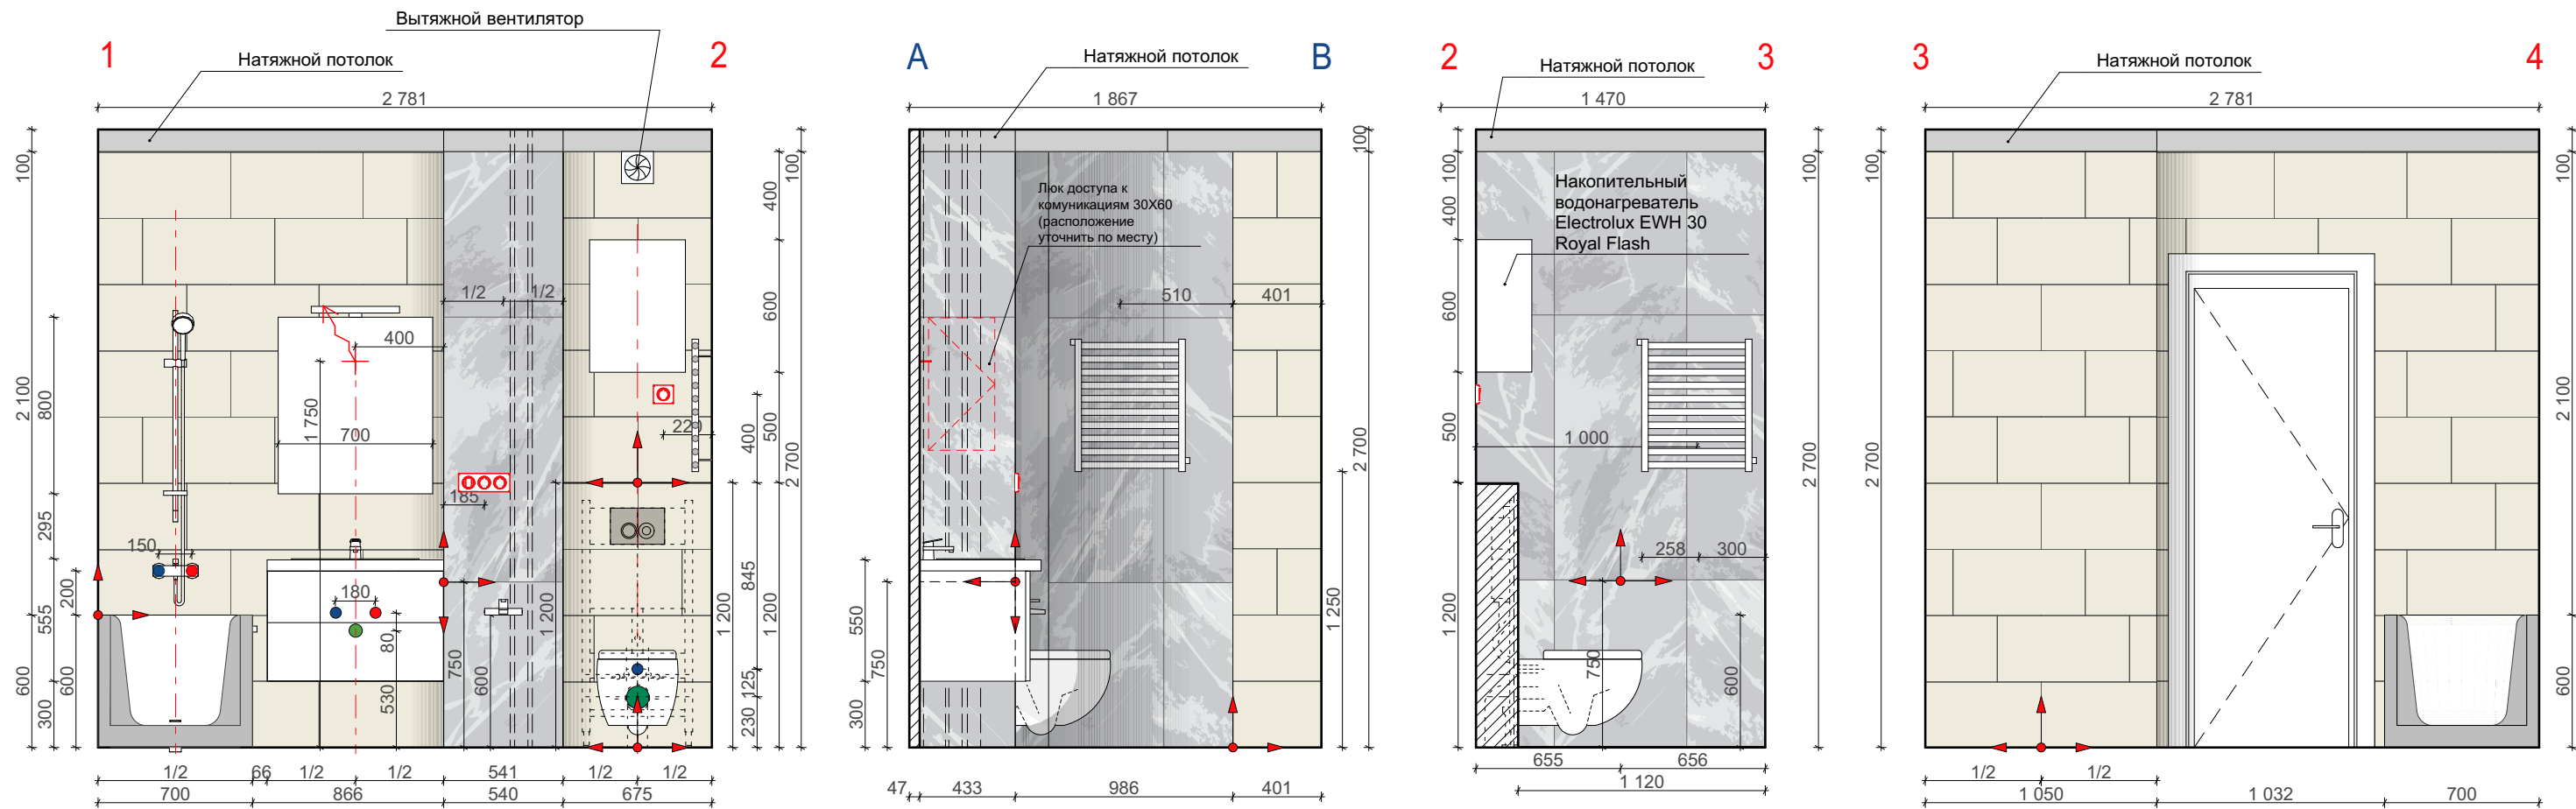


Условные обозначения:

Направление раскладки плитки


КЕРАМОГРАНИТ ИТАЛОН CHARME EXTRA 610015000371
ATLANTIC LUX 60X120
13м2
Затирка Litochrom 1-6 ЖЕМЧУЖНО-СЕРЫЙ С.30

КЕРАМОГРАНИТ ИТАЛОН CHARME EXTRA
610015000355 LASA PAT. RET. 30X60
Раскладка 1/3
22м2
Затирка Litochrom 1-6 БЕЛЫЙ С.00

Примечание: все размеры уточнять по месту. Изменения размеров согласовывать с разработчиками или руководителями проекта.
Чертеж является собственностью компании "Квадрим" и не может быть использован, скопирован или передан третьим лицам без разрешения компании "Квадрим".

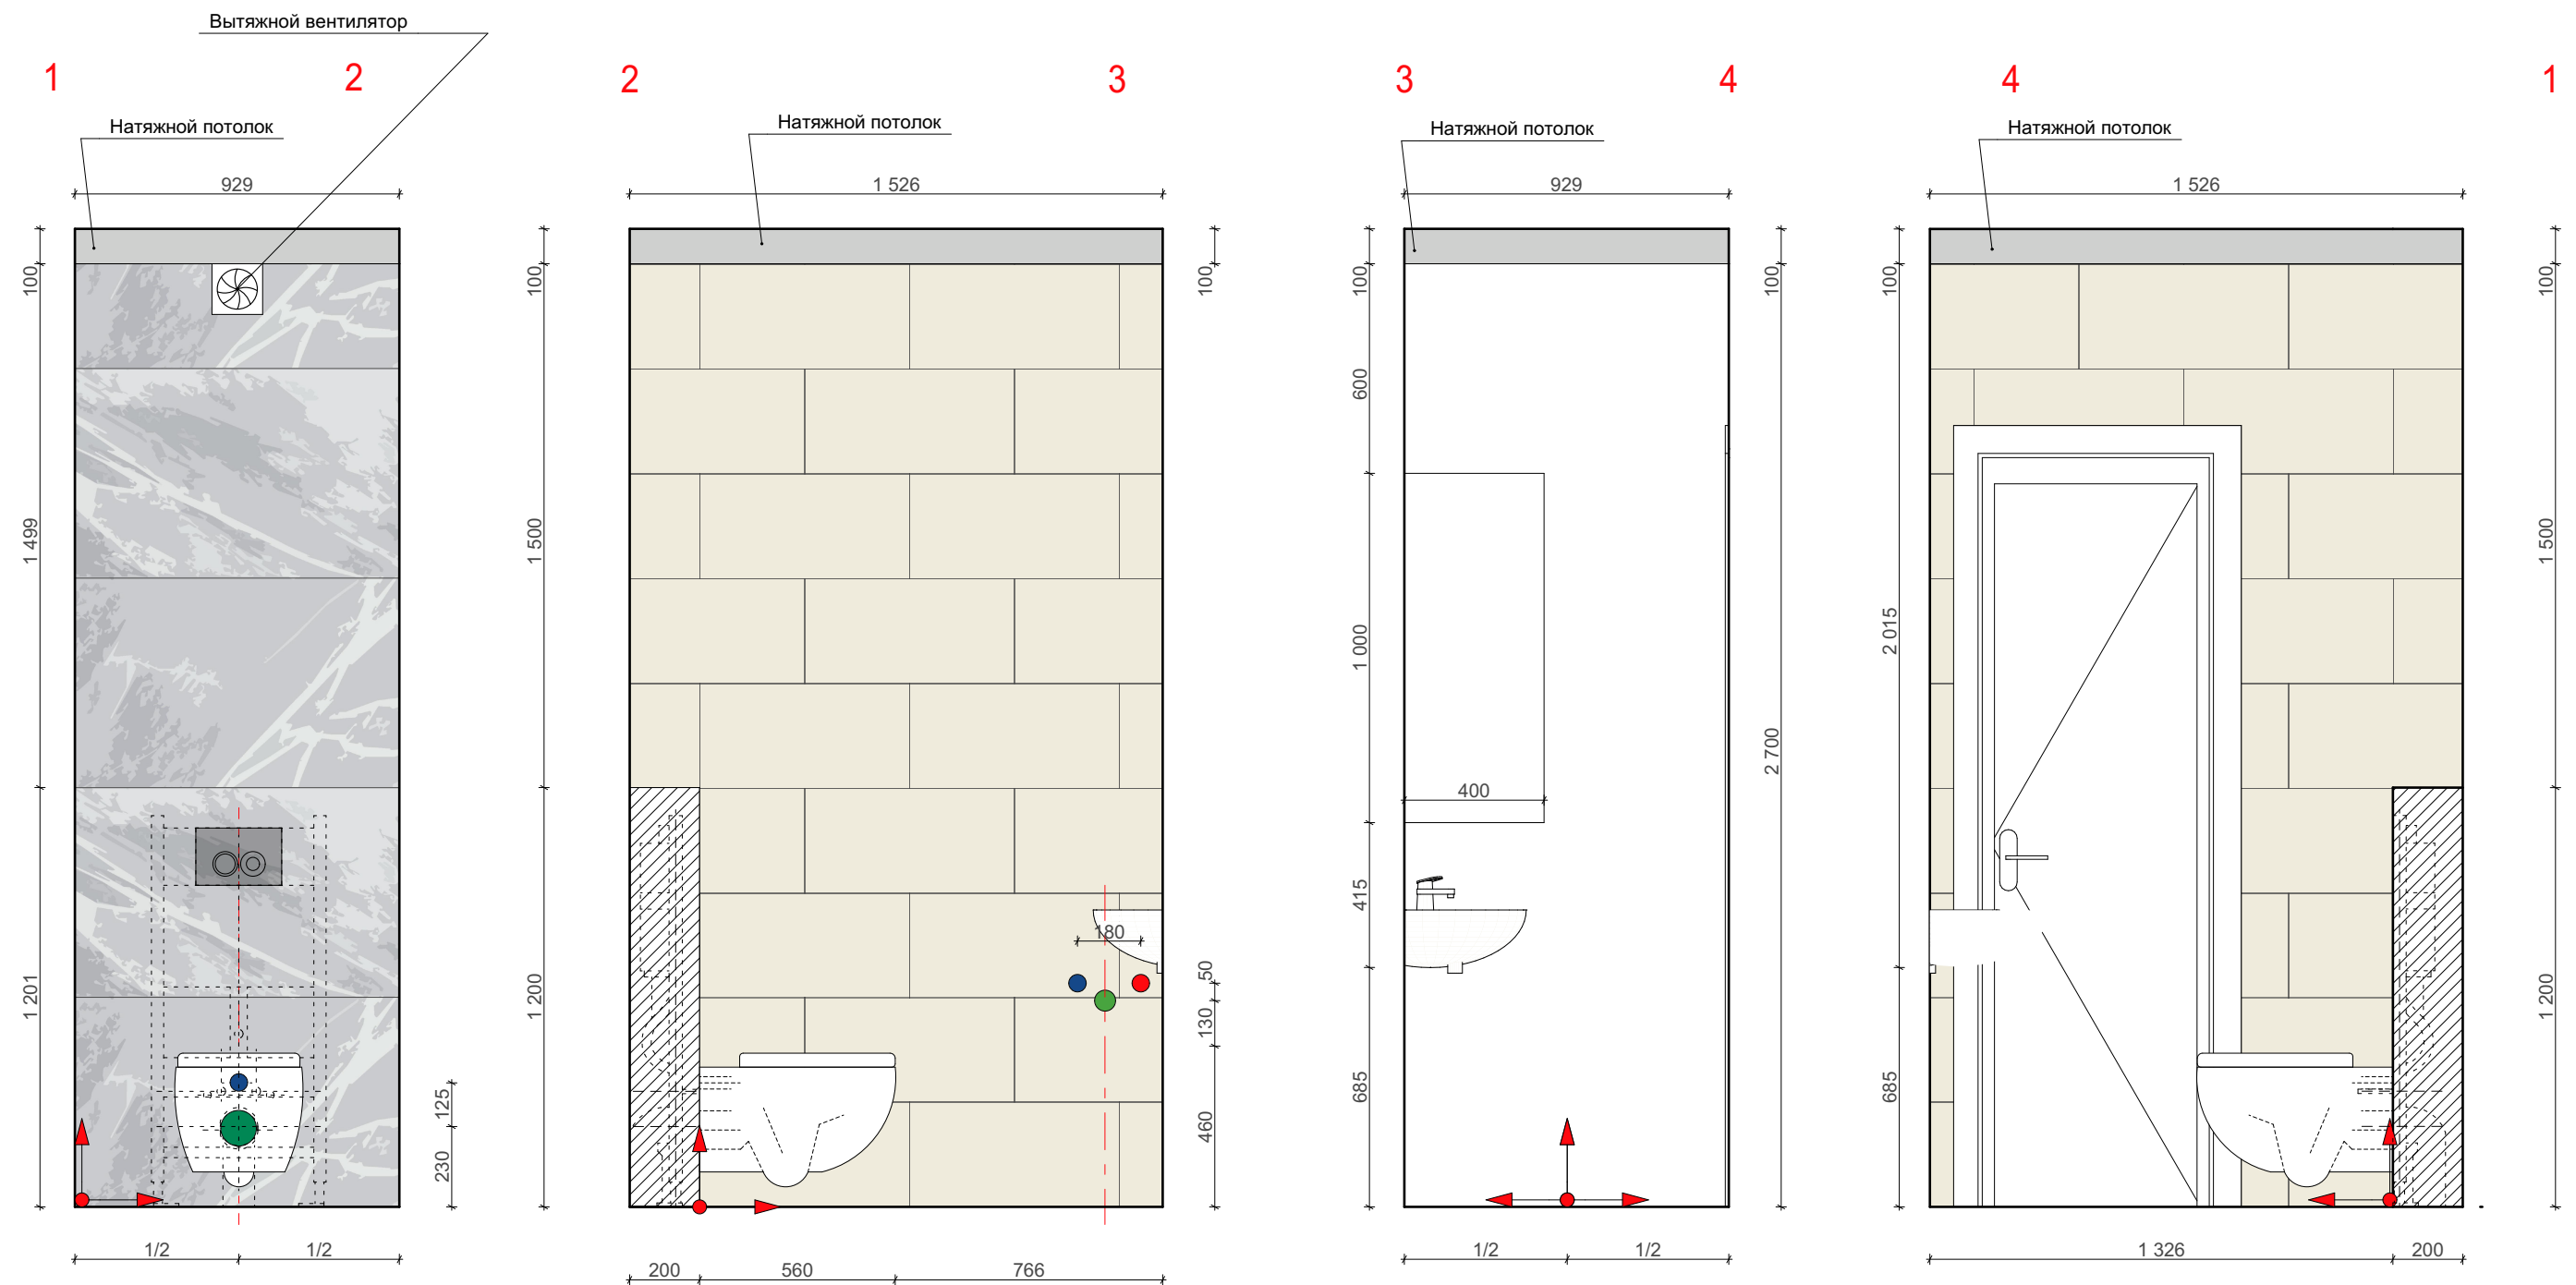


Условные обозначения:

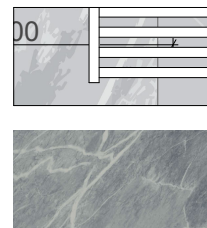

КЕРАМОГРАНИТ ИТАЛОН CHARME EXTRA 610015000371 ATLANTIC LUX
60X120
5м2
Затирка Litochrom 1-6 ЖЕМЧУЖНО-СЕРЫЙ С.30



КЕРАМОГРАНИТ ИТАЛОН CHARME EXTRA 610015000355 LASA PAT.
RET. 30X60, Раскладка 1/2
12 м2
Затирка Litochrom 1-6 БЕЛЫЙ С.00

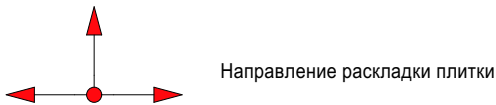


Направление раскладки плитки

Примечание: все размеры уточнять по месту. Изменения размеров согласовывать с разработчиками или руководителями проекта.
Чертеж является собственностью компании "Квадрим" и не может быть использован, скопирован или передан третьим лицам без разрешения компании "Квадрим".


 КВАДРИМ ООО «Квадрим» www.kvadrим.ru	Наименование проекта	Согласовано				Наименование чертежа	Рук. проекта	Семёнов Д. Л.	
	г. Москва, Ломоносовский проспект, д. 15	Заказчик	Яминский И.В.	Масштаб	1:20	Развертки по стенам. Санузел	Дизайнер	Платонова А.А.	
		Дата	02.09.2019	Лист	16		Дизайнер	Вопилина А. К.	
		Подпись		Листов			Проверил	Шутка В.Ю.	




Croma 100 Душевой набор Vario со штангой 90 см и мыльницей, Арт. 27771000

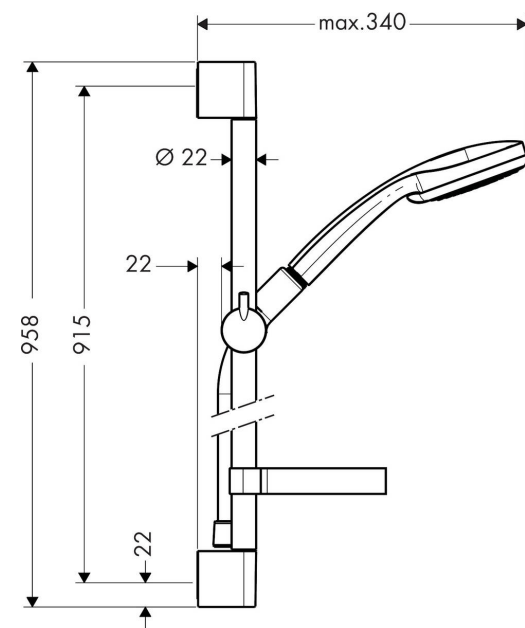


Logis Смеситель для раковины 100, однорычажный, Арт. 71100000

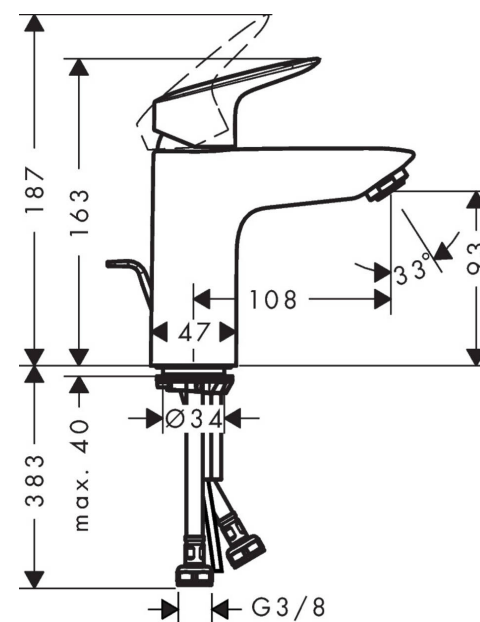






Logis Смеситель для ванны, однорычажный, ВМ, Арт. 71400000

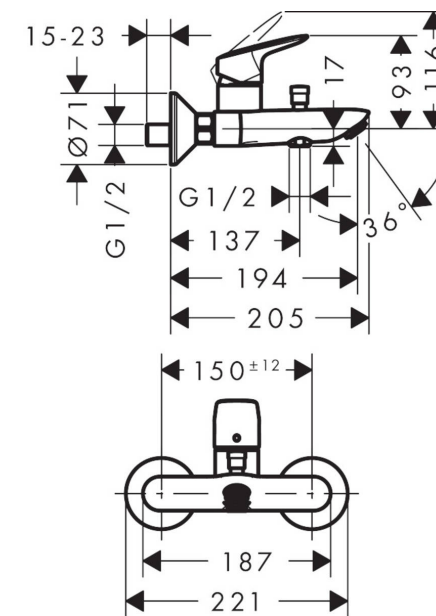

IFO Раковина "Frisk" RS020350000

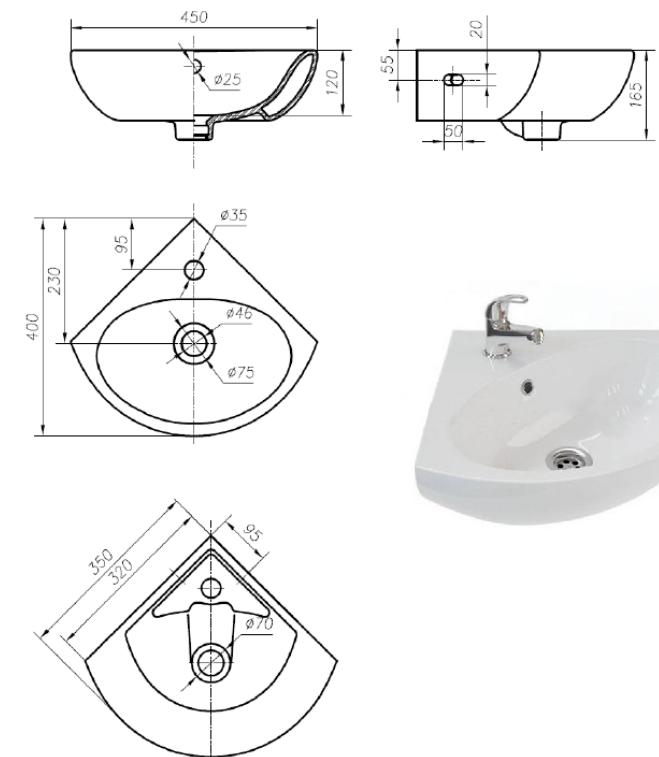


Унитаз подвесной Roca Meridian 346247000

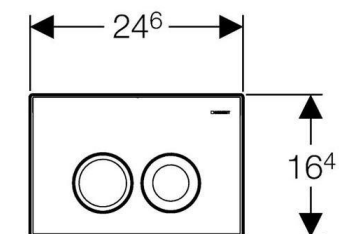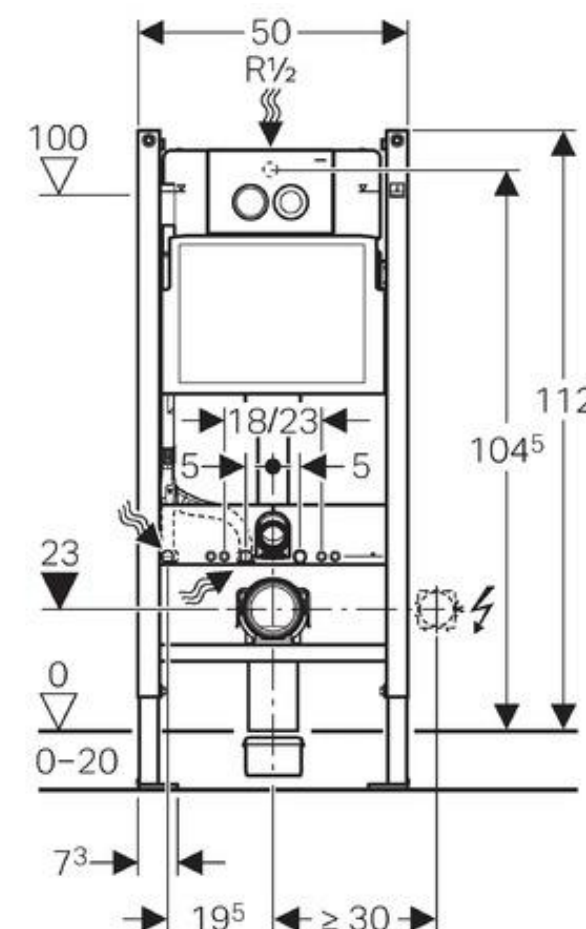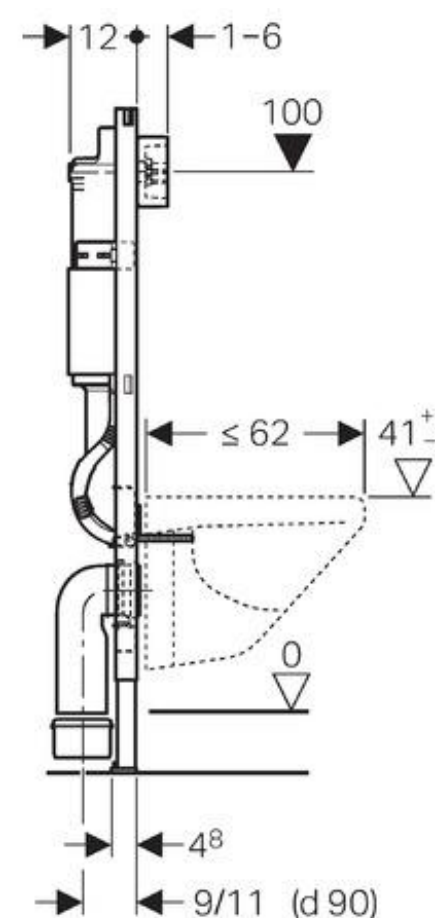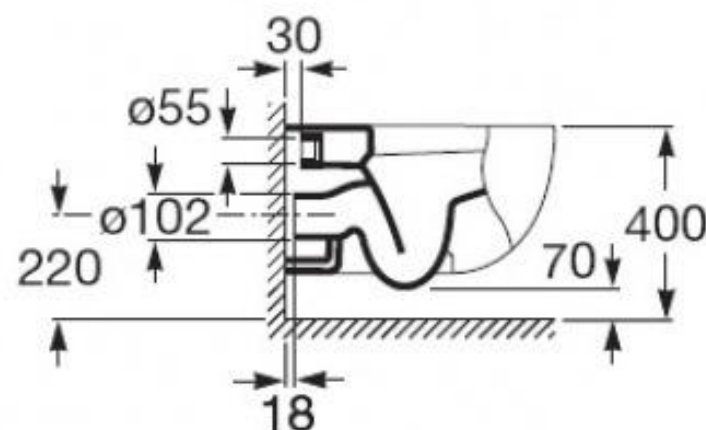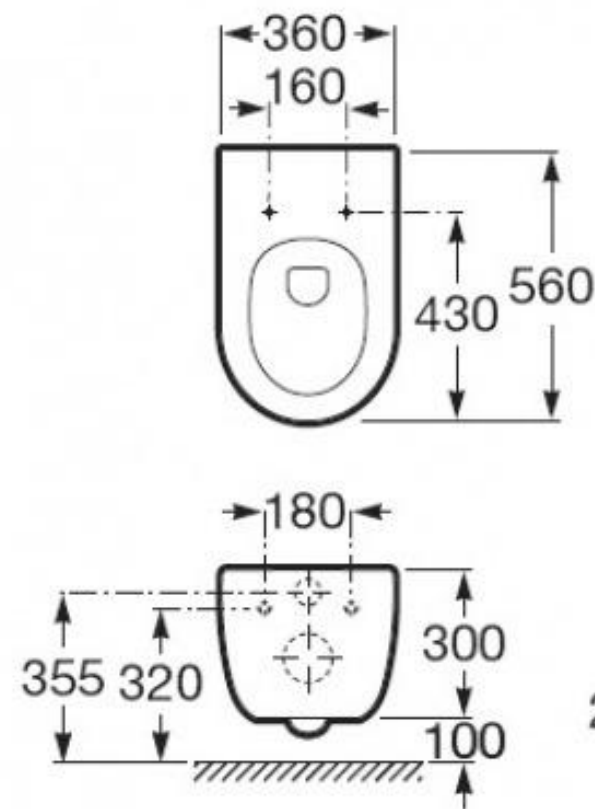


Примечание: все размеры уточнять по месту. Изменения размеров согласовывать с разработчиками или руководителями проекта. Чертеж является собственностью компании "Квадрим" и не может быть использован, скопирован или передан третьим лицам без разрешения компании "Квадрим".


Полотенцесушитель водяной Сунержа Богема 60*50 см прямой

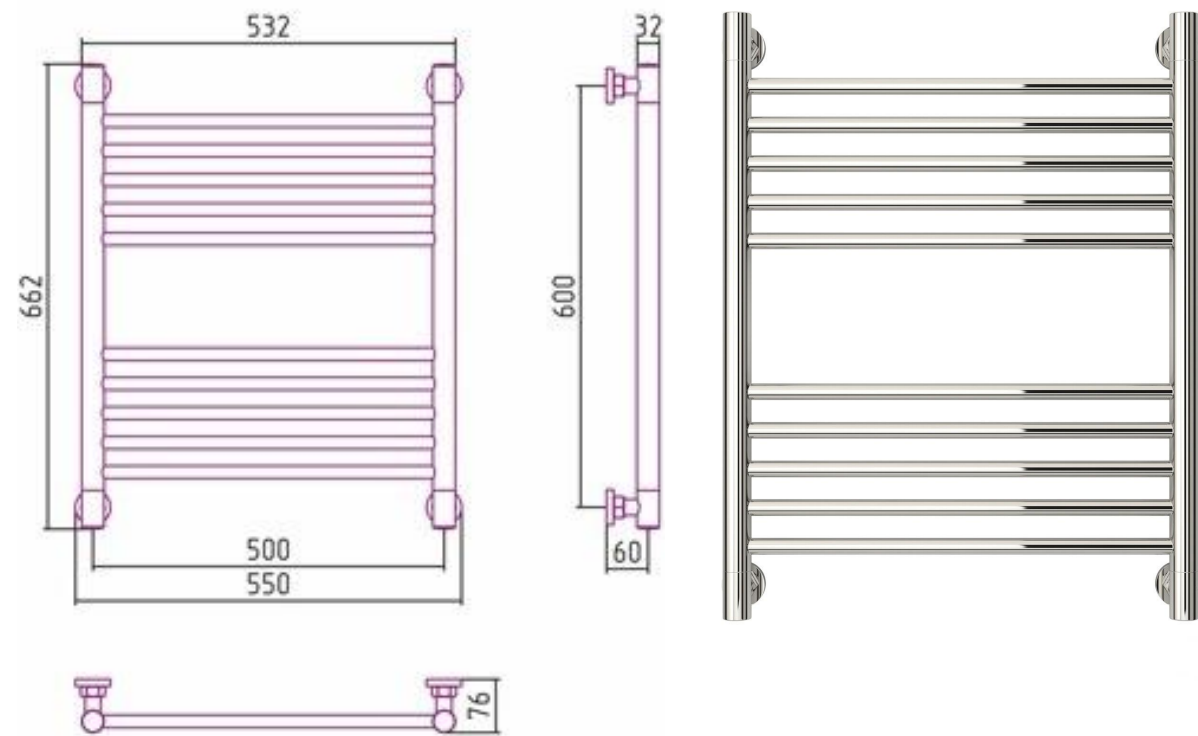

Раковина с тумбой Roca Victoria Nord Ice Edition 80 белая арт. (32799C000+ZRU9302731)

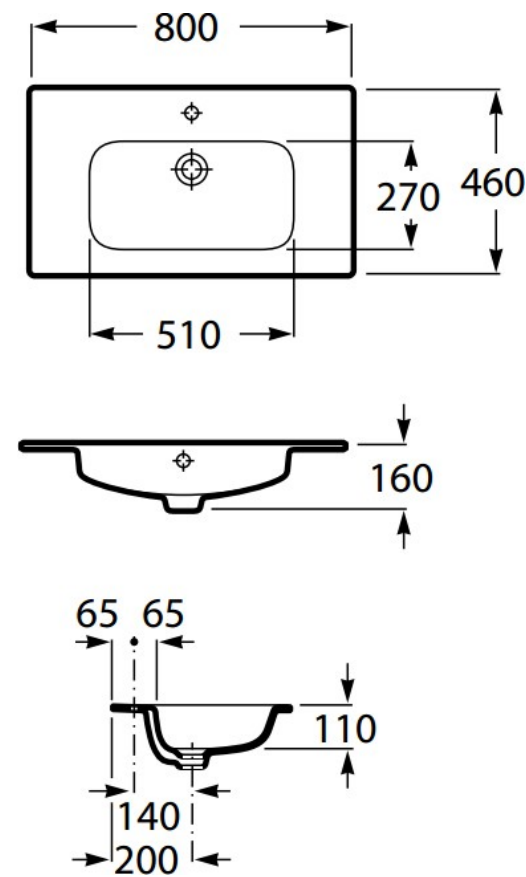

Чугунная ванна ROCA CONTINENTAL 170X70 см арт. 21290100R

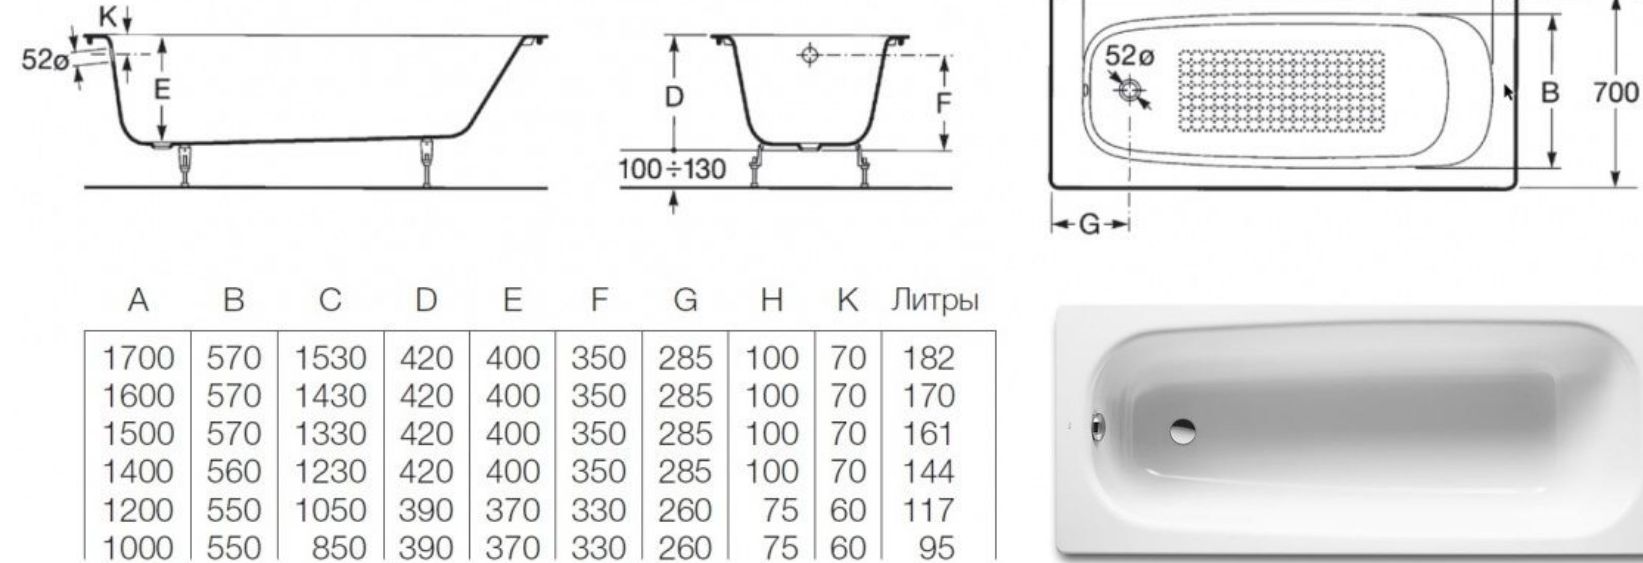


Зеркало Mixline Комфорт 40 прямоугольник



Производство: Mixline
Серия: Комфорт
Модель: Комфорт 40
Страна: Россия
Ширина 40 см
Глубина 1.8 см
Высота 100 см
Гарантия 1 год



Накопительный водонагреватель Electrolux EWH 30 Royal Flash

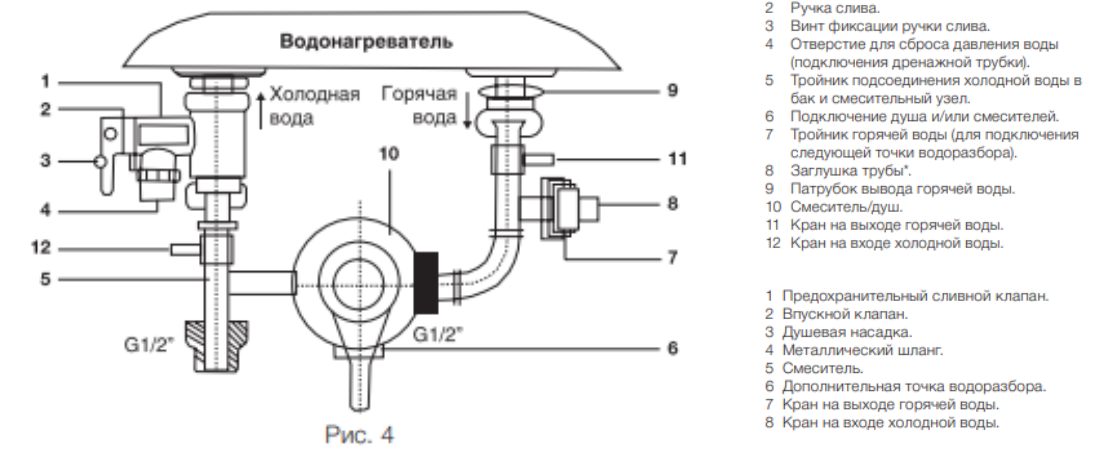

Зеркало Iddis Custo 70 белое

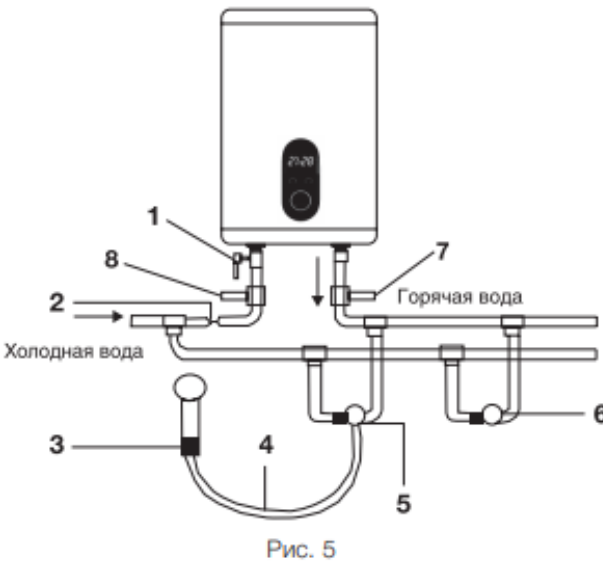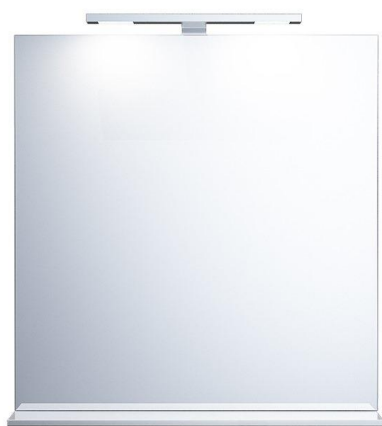

Примечание: все размеры уточнять по месту. Изменения размеров согласовывать с разработчиками или руководителями проекта. Чертеж является собственностью компании "Квадрим" и не может быть использован, скопирован или передан третьим лицам без разрешения компании "Квадрим".