



Дизайн-проект
интерьера квартиры

Адрес: г. Москва, ул. Нагорная, д. 22, к. 2

Дизайнер: Вopiлина А. К.


1 ВЕДОМОСТЬ ЧЕРТЕЖЕЙ ПЛАНЫ	
№ ЛИСТА	НАЗВАНИЕ ЧЕРТЕЖА
1	Обмерный план
2	Планировочное решение
3	План демонтажа
4	План монтажа
5	План напольных покрытий
6	План отделки стен
7	План отделки потолка
8	План электрики. Освещения
9	План электрики. Выключатели
10	План электрики. Розетки
11	Узлы используемые в проекте

2 ВЕДОМОСТЬ ЧЕРТЕЖЕЙ РАЗВЕРТКИ	
№ ЛИСТА	НАЗВАНИЕ ЧЕРТЕЖА
12	Развертки по стенам. Кухня\СУ
13	Развертка по стенам. Ванная
14	Развертка по стенам. Санузел
15	Техническая документация сантехники

Примечание: все размеры уточнять по месту. Изменения размеров согласовывать с разработчиками или руководителями проекта.
Чертеж является собственностью компании "Квадрим" и не может быть использован, скопирован или передан третьим лицам без разрешения компании "Квадрим".

 КВАДРИМ ООО «Квадрим» www.kvadrим.ru	Наименование проекта	Согласовано				Наименование чертежа			
	г. Москва, ул. Нагорная, д. 22, к. 2	Заказчик				Ведомость чертежей	Дизайнер	Вопилина А. К.	
		Дата	02.09.2019	Лист			Проверил	Шутка В. Ю.	
		Подпись		Листов	15		Принято отделом производства		

ПРИМЕЧАНИЕ И УСЛОВНЫЕ ОБОЗНАЧЕНИЯ

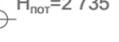-  Стены и перегородки
-  Электрощиток
-  Отметка высоты потолка
-  Номер
Прихожая
Название помещения

Обмеры производились в помещении с декоративной отделкой всех поверхностей.

За нулевую отметку принята отметка чистового пола.

Покрытие пола: Линолеум, ковер
Отделка стен: Обои, Плитка
Отделка дверных и оконных проемов: Штукатурка

Размеры помещения даны с учетом толщин существующих финишных покрытий.



Здание кирпичное
Год постройки 1957.
Лифты отсутствуют.

ЭКСПЛИКАЦИЯ ПОМЕЩЕНИЙ

01	Прихожая	2,67
02	Коридор	9,35
03	Ванная	3,98
04	СУ	1,06
05	Кухня	7,99
06	Комната 1	14,22
07	Комната 2	15,95
08	Комната 3	20,74
		75,96 м ²
Сантехнический короб		0,3м2




Примечание: все размеры уточнять по месту. Изменения размеров согласовывать с разработчиками или руководителями проекта.
Чертеж является собственностью компании "Квадрим" и не может быть использован, скопирован или передан третьим лицам без разрешения компании "Квадрим".

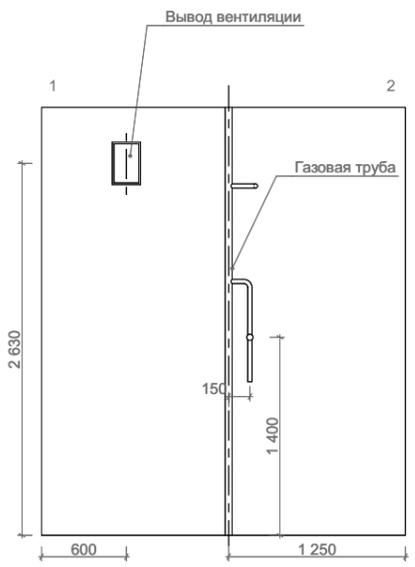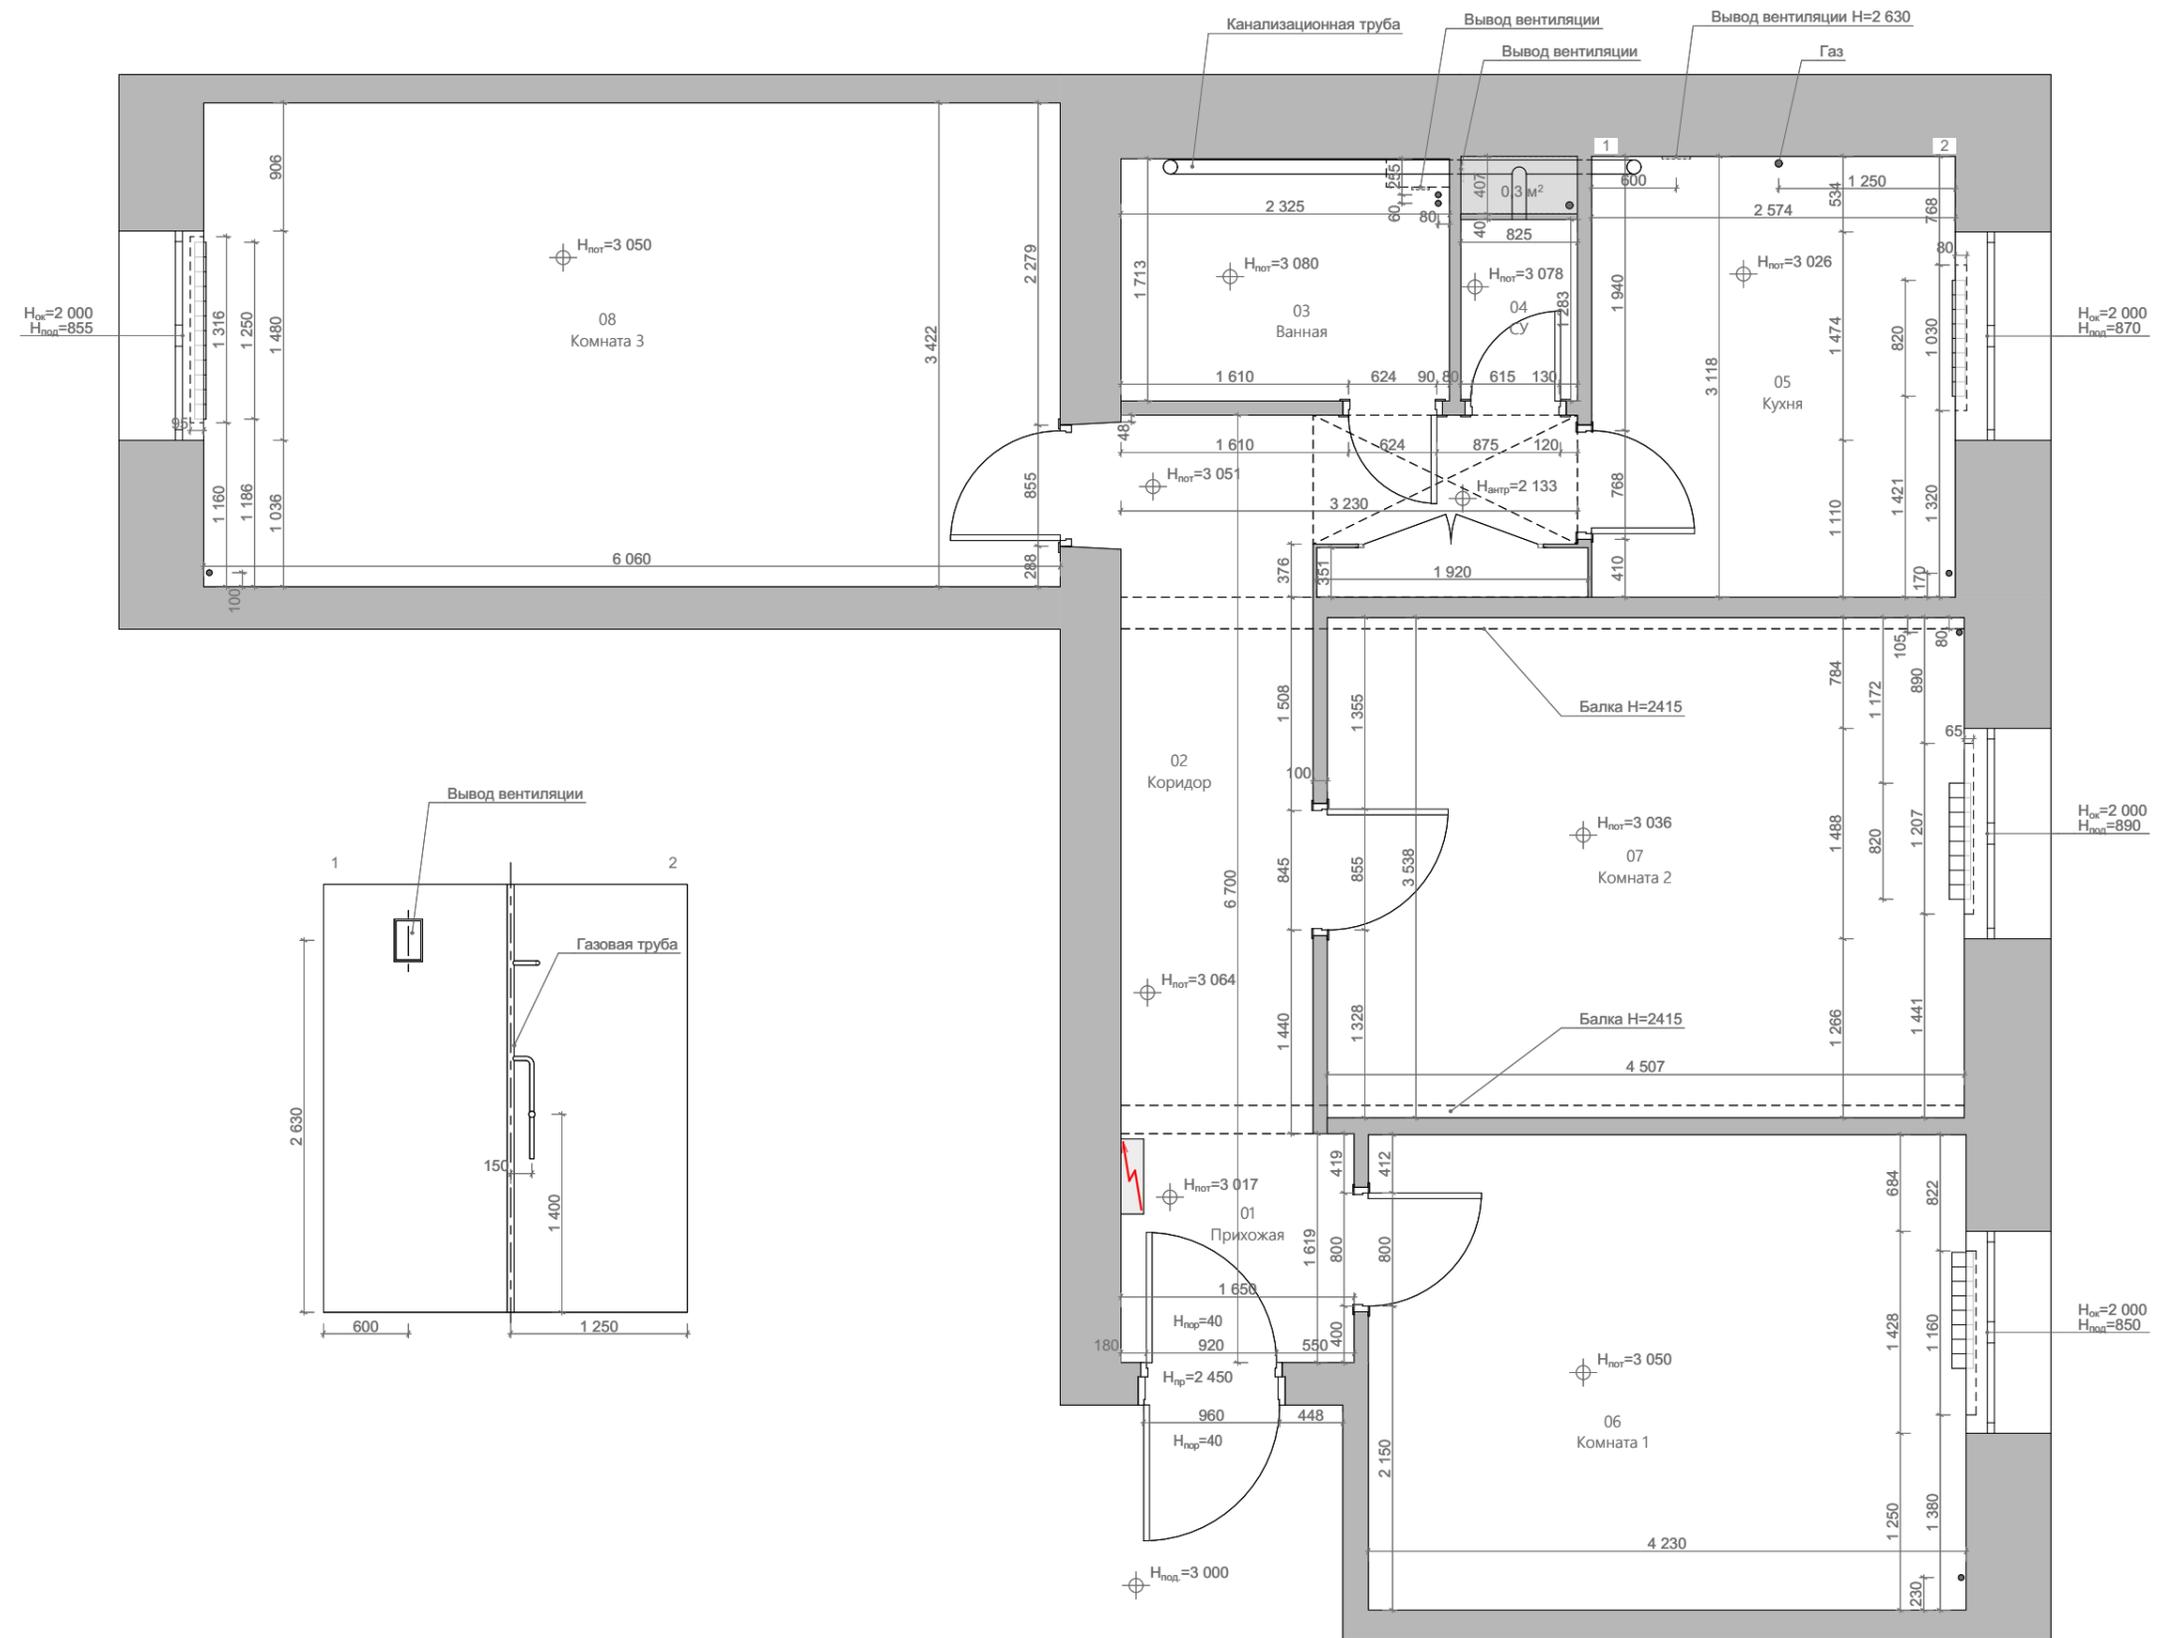

Наименование проекта		Согласовано		Наименование чертежа	
г. Москва, ул. Нагорная, д. 22, к. 2		Заказчик	Масштаб	Обмерный план	
		Дата	Лист		
		Подпись	Листов		
Дизайнер	Вопилина А. К.				
Проверил	Шутка В. Ю.				
Принято отделом производства					

ПРИМЕЧАНИЕ И УСЛОВНЫЕ ОБОЗНАЧЕНИЯ

- Стены и перегородки
- 01 Прихожая Номер
Название помещения

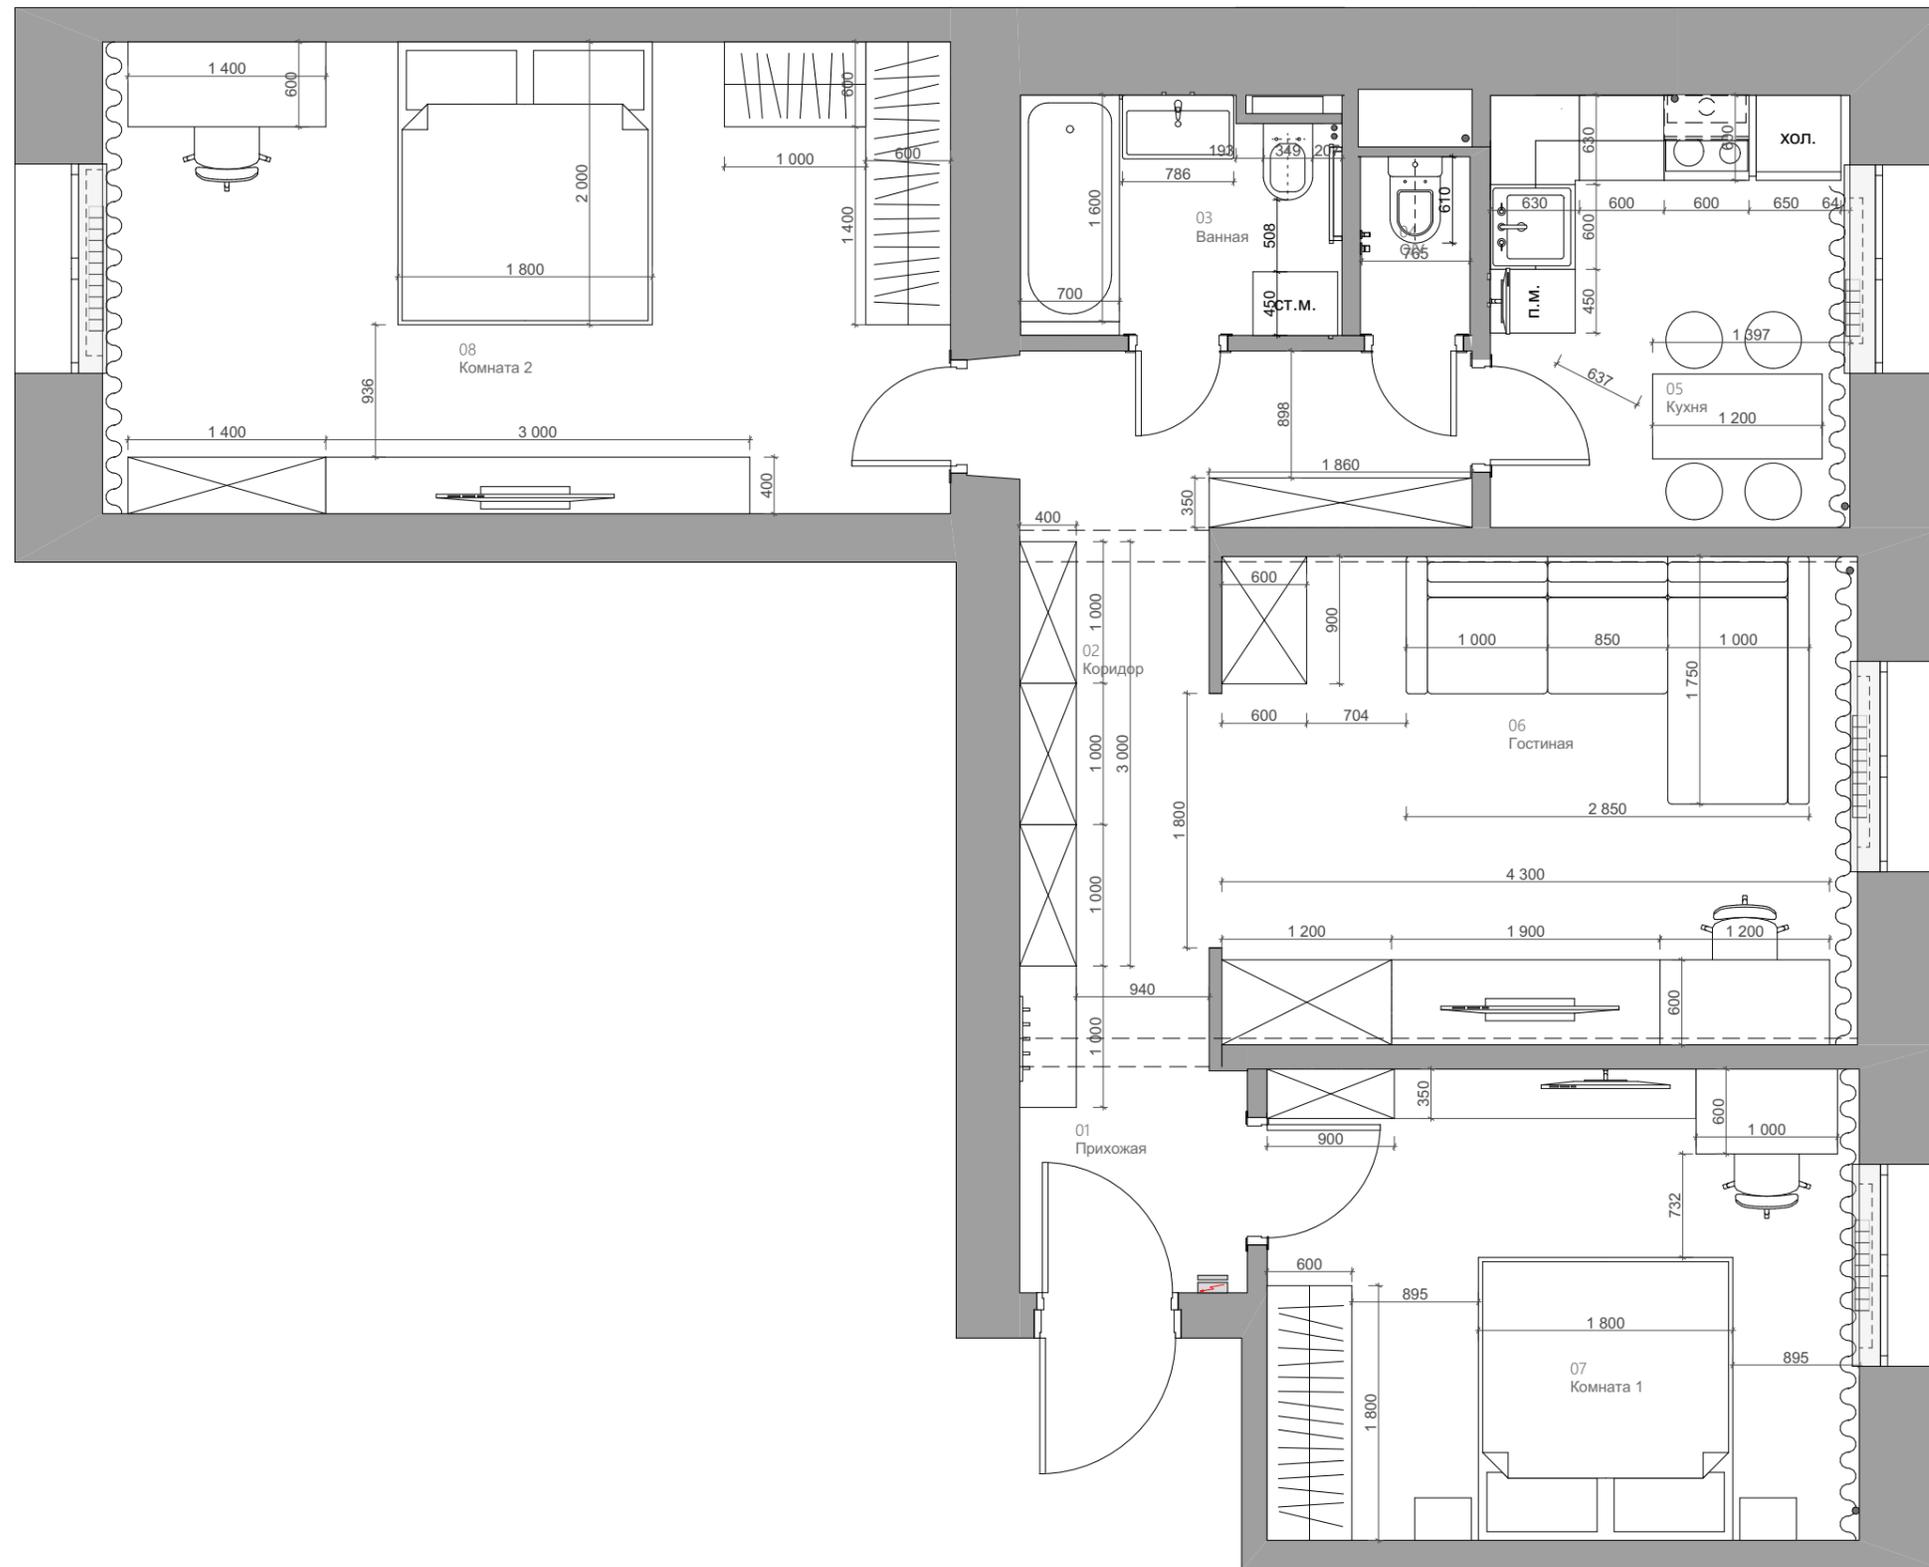

Все размеры указаны без учета выравнивания, штукатурки и отделки стен помещений.

Чертежи разработаны по черновым размерам помещения. Учесть корректировку после проведения работ по выравниванию стен и чистовой отделки.

При покупке мебели и заказа встроенной мебели произвести замер после чистовой отделки помещений. Замер производится производителем мебели.

Сантехническое оборудование устанавливается в соответствии с тех. картами подключения воды.

ЭКСПЛИКАЦИЯ ПОМЕЩЕНИЙ

01 Прихожая	2,53
02 Коридор	9,14
03 Ванная	3,71
04 С/У	0,98
05 Кухня	7,77
06 Гостиная	15,52
07 Комната 1	13,96
08 Комната 2	20,03
73,64 м²	



Примечание: все размеры уточнять по месту. Изменения размеров согласовывать с разработчиками или руководителями проекта. Чертеж является собственностью компании "Квадрим" и не может быть использован, скопирован или передан третьим лицам без разрешения компании "Квадрим".




Наименование проекта
г. Москва, ул. Нагорная, д. 22, к. 2

Согласовано			
Заказчик		Масштаб	1:50
Дата	02.09.2019	Лист	2
Подпись		Листов	15

Наименование чертежа
Планировочное решение

Дизайнер	Вополина А. К.
Проверил	Шутка В. Ю.
Принято отделом производства	

ПРИМЕЧАНИЕ И УСЛОВНЫЕ ОБОЗНАЧЕНИЯ

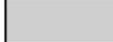-  Стены и перегородки
-  Демонтируемые перегородки
-  Демонтаж напольного покрытия до основания плиты перекрытия
- 01
Прихожая
- 01
Номер
Название помещения
-  Демонтаж электрощитка

Демонтаж отделки всех стен

Демонтаж радиаторов отопления с последующей заменой.

Демонтаж электрического щитка и счетчика с последующей заменой на новые.

Возможность демонтажа стен согласовать со специалистами.

Демонтировать финишное покрытие пола до плиты перекрытия.

Разобрать отделку потолка до плиты перекрытия произвести обмеры высот.

После демонтажа произвести дополнительные обмеры помещения и передать уточненные данные дизайнерам для корректировки чертежей.


Все демонтажные работы проводить только по СОГЛАСОВАНИЮ С ЗАКАЗЧИКОМ И СООТВЕТСТВУЮЩИМИ ИНСТАНЦИЯМИ.


ЭКСПЛИКАЦИЯ ПОМЕЩЕНИЙ

01	Прихожая	2,67
02	Коридор	9,35
03	Ванная	3,98
04	СУ	1,06
05	Кухня	7,99
06	Комната 1	14,22
07	Комната 2	15,95
08	Комната 3	20,74
		75,96 м ²
Сантехнический короб		0,3м2



Примечание: все размеры уточнять по месту. Изменения размеров согласовывать с разработчиками или руководителями проекта. Чертеж является собственностью компании "Квадрим" и не может быть использован, скопирован или передан третьим лицам без разрешения компании "Квадрим".

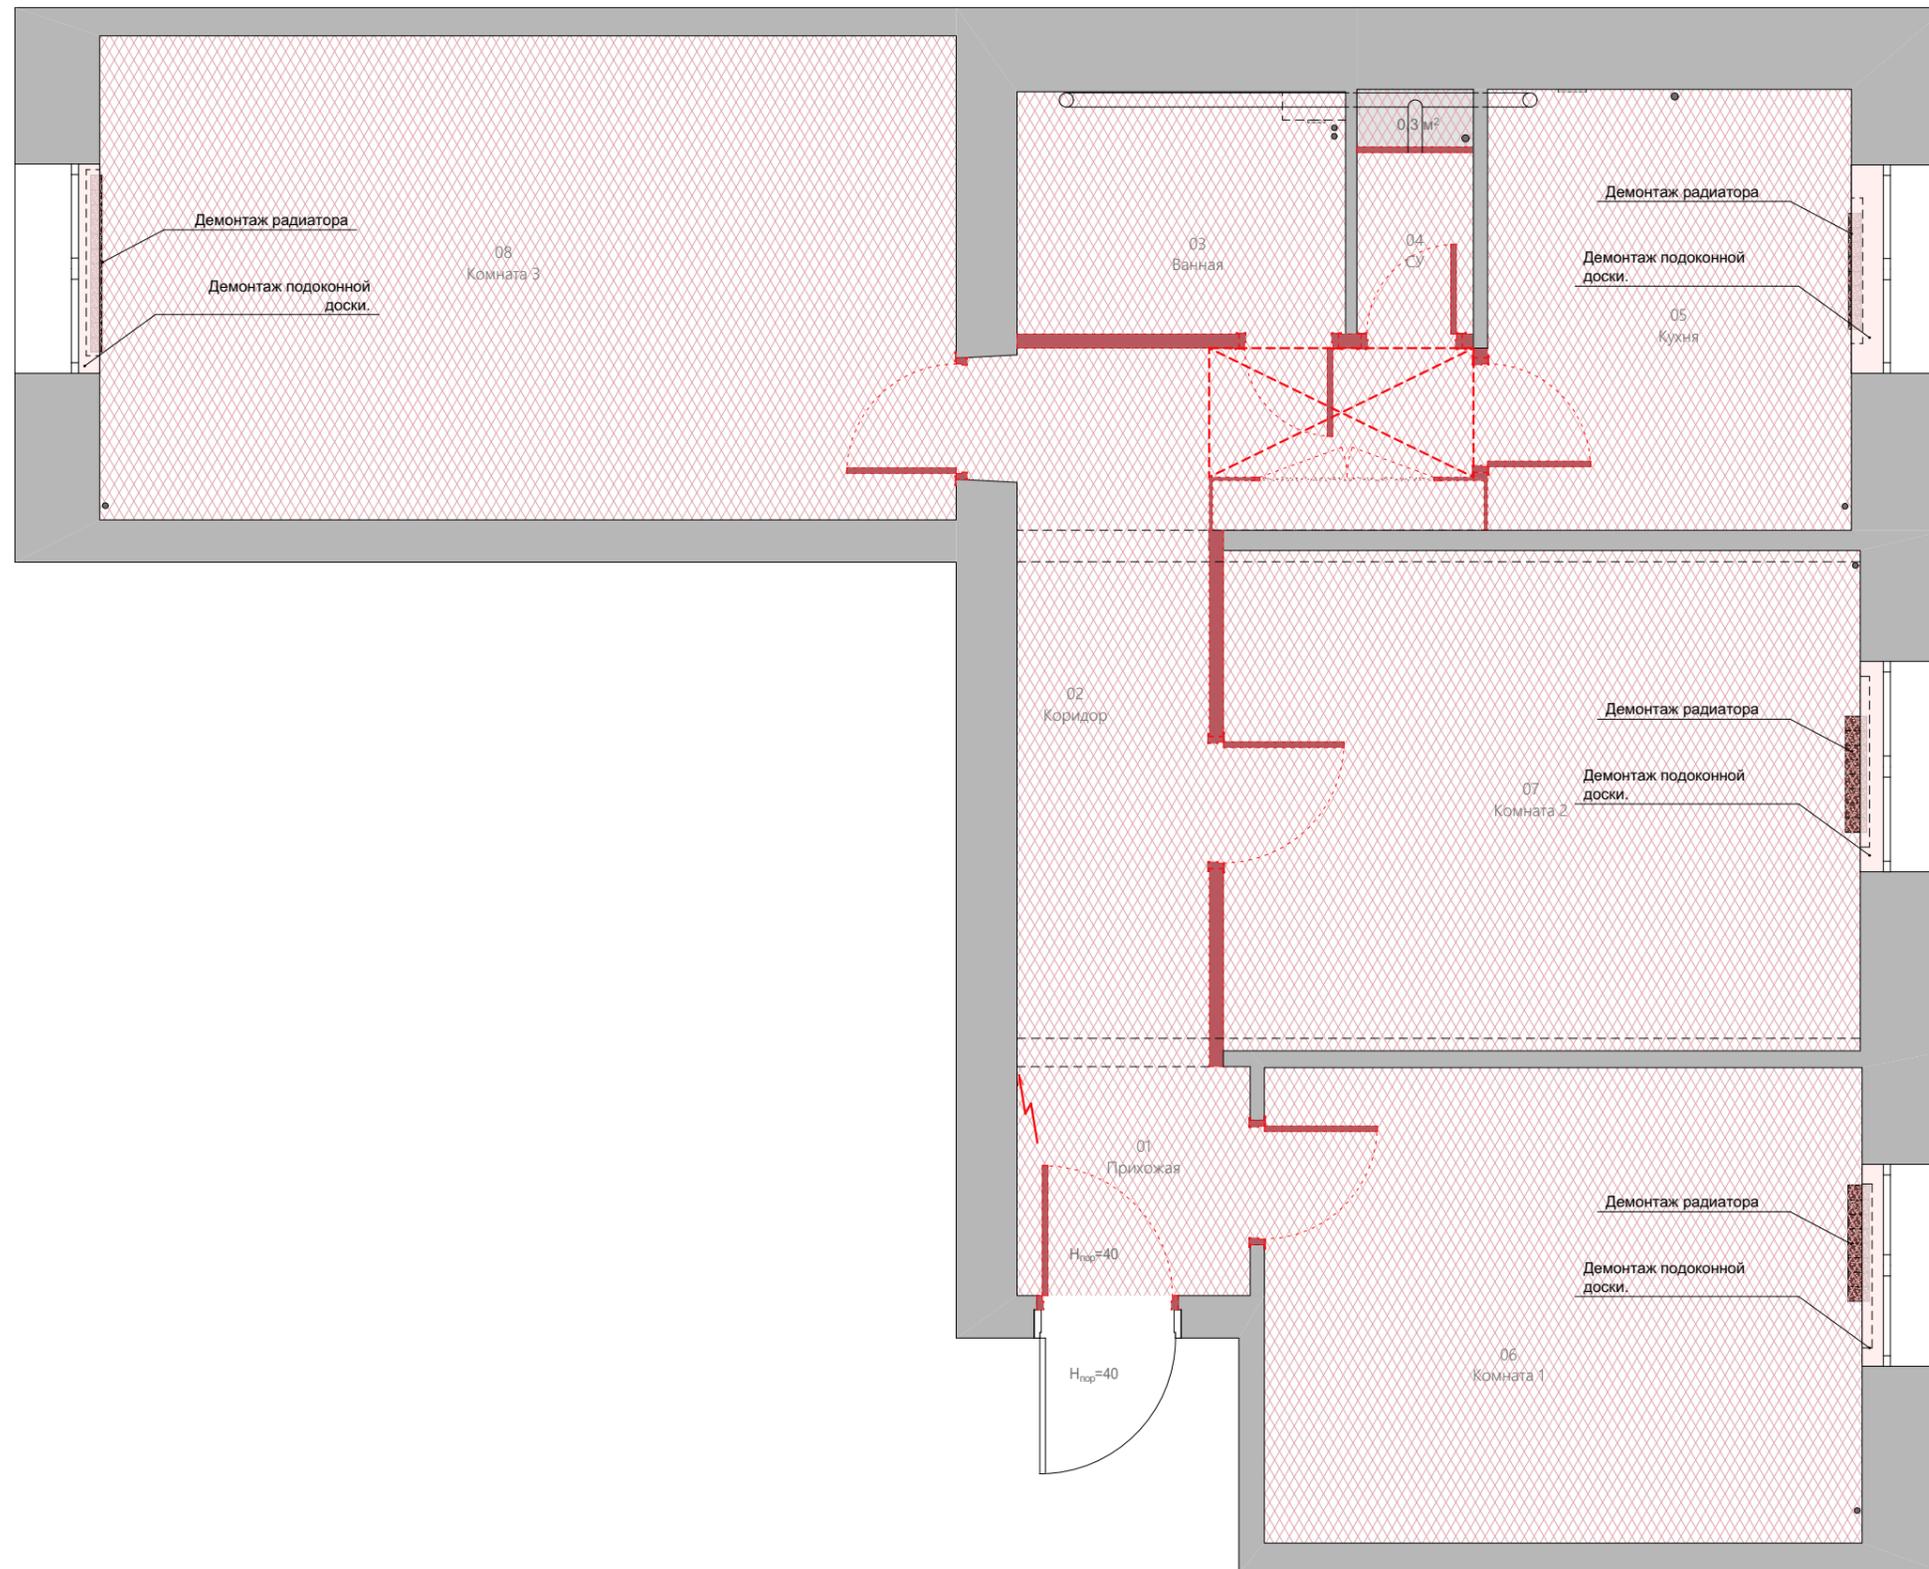

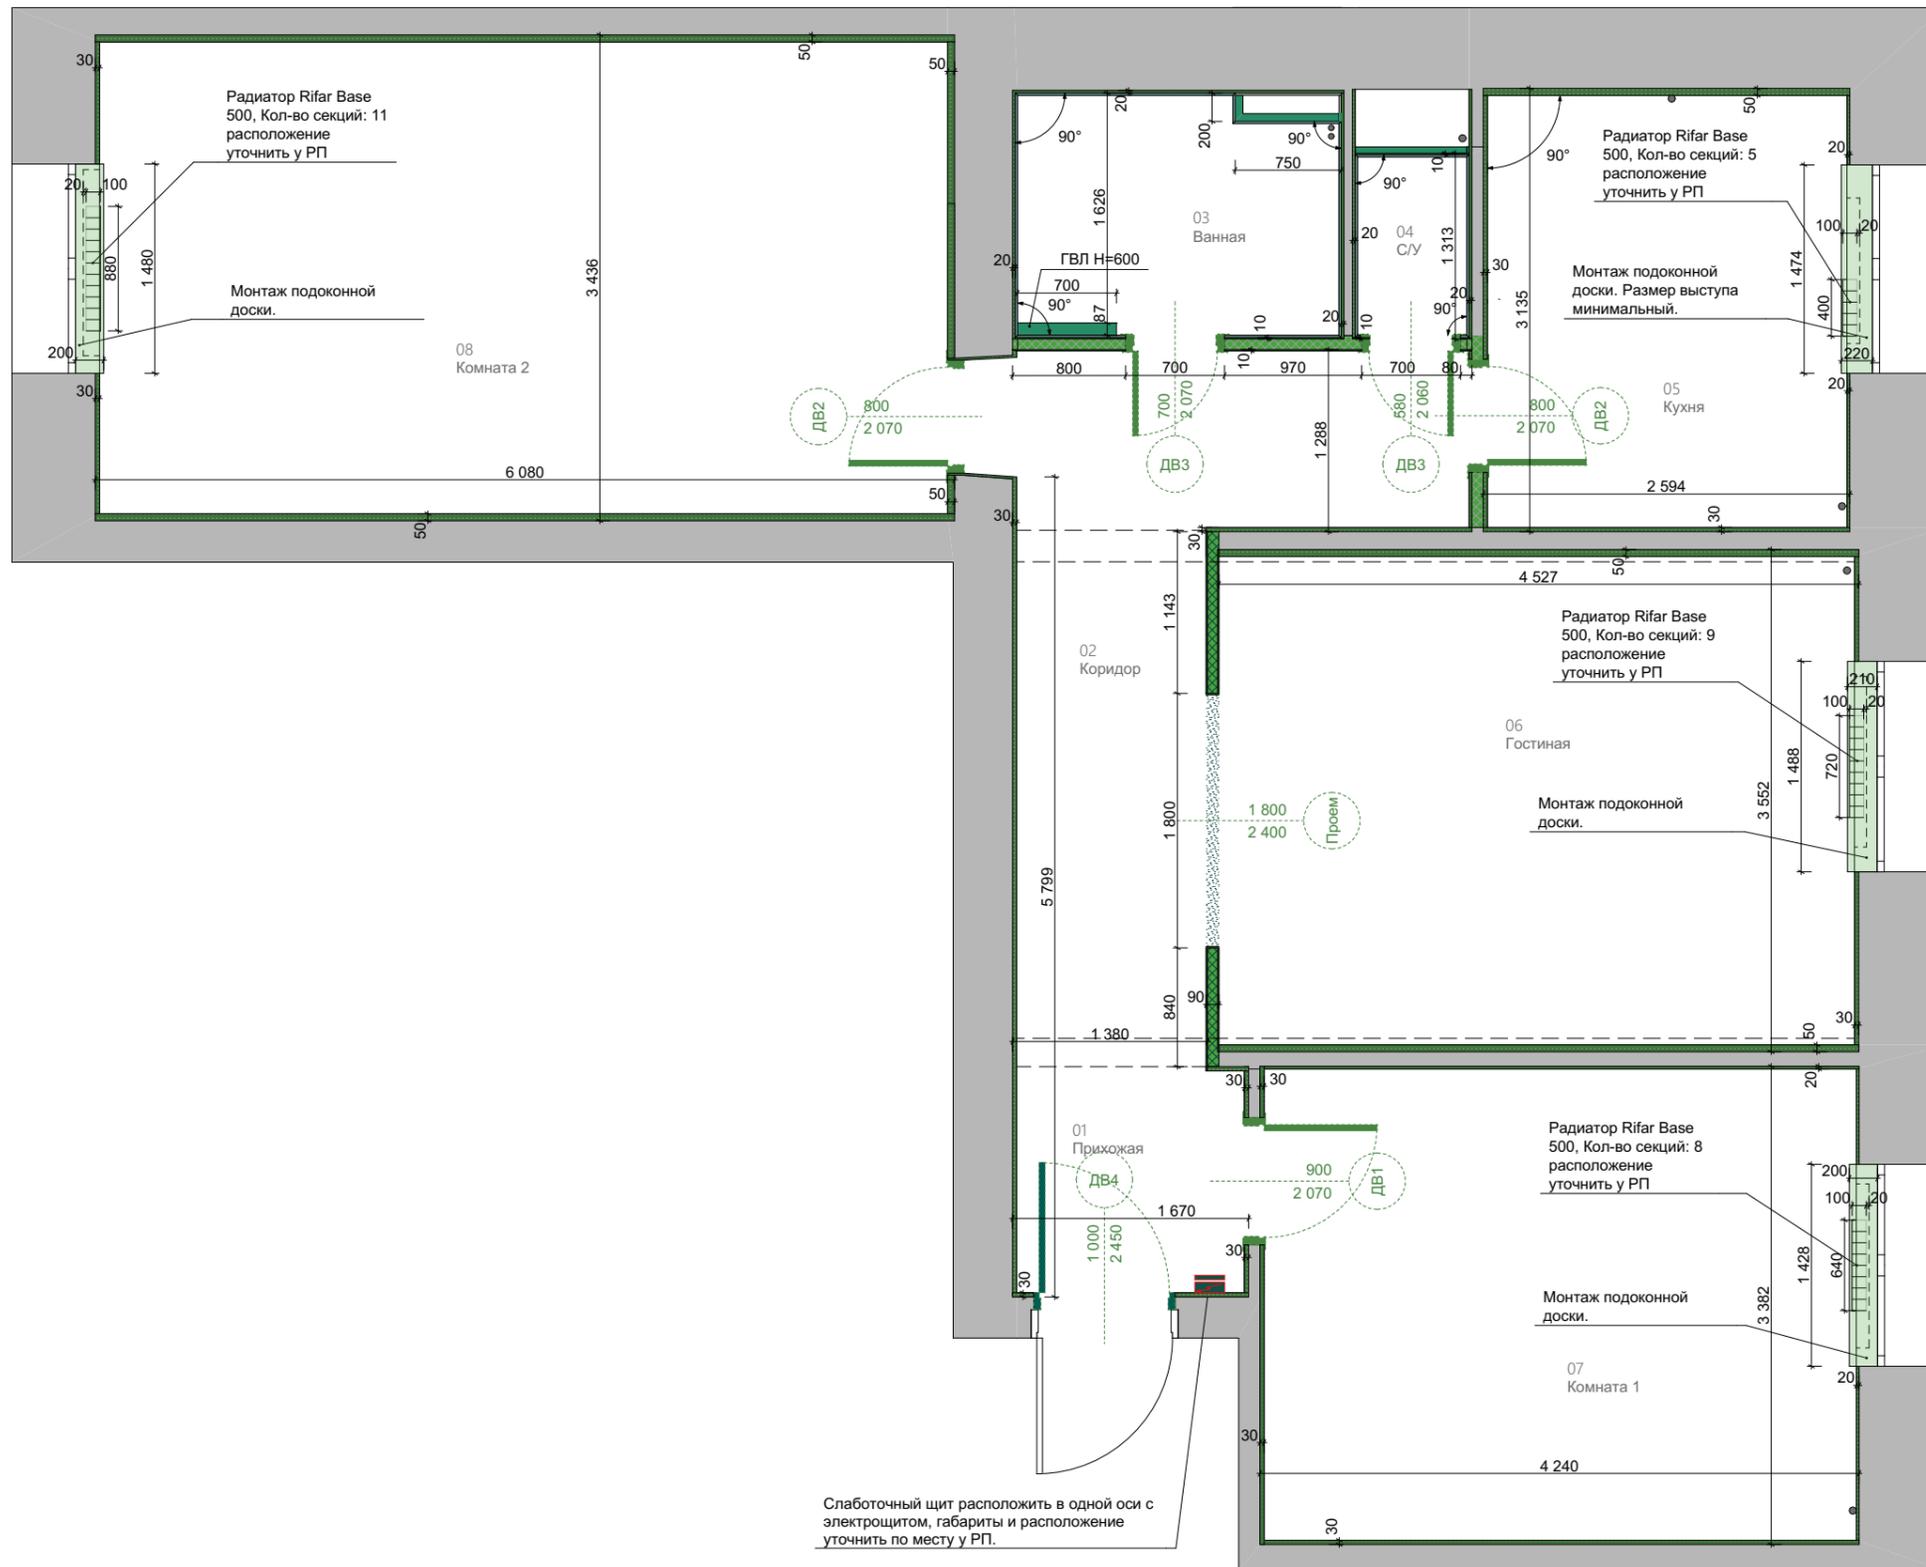

Слаботочный щит расположить в одной оси с электрощитом, габариты и расположение уточнить по месту у РП.

ПРИМЕЧАНИЕ И УСЛОВНЫЕ ОБОЗНАЧЕНИЯ

- Выравнивание стены штукатуркой
- Пеноблок 75 мм
- ГВЛ
- Плиточный клей, плитка
- Монтаж радиатора отопления. Кол-во секций и размеры уточнить по дополнительному тех. расчету от производителя
- 01
Прихожая Номер
Название помещения
- ДВ1
B=945
H=2 035 Высота и ширина дверных и оконных проемов от уровня чистого пола
- Монтаж слаботочного щита
- Монтаж электрощитка

В санузле и ванне пол заливается стяжкой. Во всех остальных помещениях монтируются деревянные лаги.

Все размеры стен даны без учета выравнивания и чистовой отделки.

В кухне, санузле и прихожей стены выровнять, отмеченные углы вывести под 90°.

Размеры по стенам могут меняться после чистовой отделки.

Чертежи разработаны до демонтажа стен. Учесть корректировку после проведения работ по возведению перегородок и выравниванию стен.

В санузле и зоне расположения стиральной машины выполнить гидроизоляцию пола. Гидроизоляцию завести на стены на высоту не менее 200 мм.

Расположение лючка для доступа к коллекторам ГВС и ХВС уточнить по месту.

В квартире производится замена радиаторов отопления, электрического щитка, подоконников.

Отметкой чистого пола является финишное покрытие.

Перед заказом и монтажом дверей и окон необходимо произвести уточняющие замеры.

Оконный и входной дверной проем штукатурятся.

МОНТАЖ ПЕРЕГОРОДОК ИЗ ПЕНОБЛОКОВ ПРОИЗВОДИТЬ СОГЛАСНО ТЕХНОЛОГИИ МОНТАЖА ПЕНОБЛОЧНОЙ КЛАДКИ.

ЭКСПЛИКАЦИЯ ПОМЕЩЕНИЙ

01	Прихожая	2,53
02	Коридор	9,14
03	Ванная	3,71
04	С/У	0,98
05	Кухня	7,77
06	Гостиная	15,52
07	Комната 1	13,96
08	Комната 2	20,03
		73,64 м²



Примечание: все размеры уточнять по месту. Изменения размеров согласовывать с разработчиками или руководителями проекта. Чертеж является собственностью компании "Квадрим" и не может быть использован, скопирован или передан третьим лицам без разрешения компании "Квадрим".




Наименование проекта
г. Москва, ул. Нагорная, д. 22, к. 2


Согласовано		Наименование чертежа	
Заказчик		Масштаб	1:50
Дата	02.09.2019	Лист	4
Подпись		Листов	15

План монтажа

Дизайнер	Вопилина А. К.
Проверил	Шутка В. Ю.
Принято отделом производства	

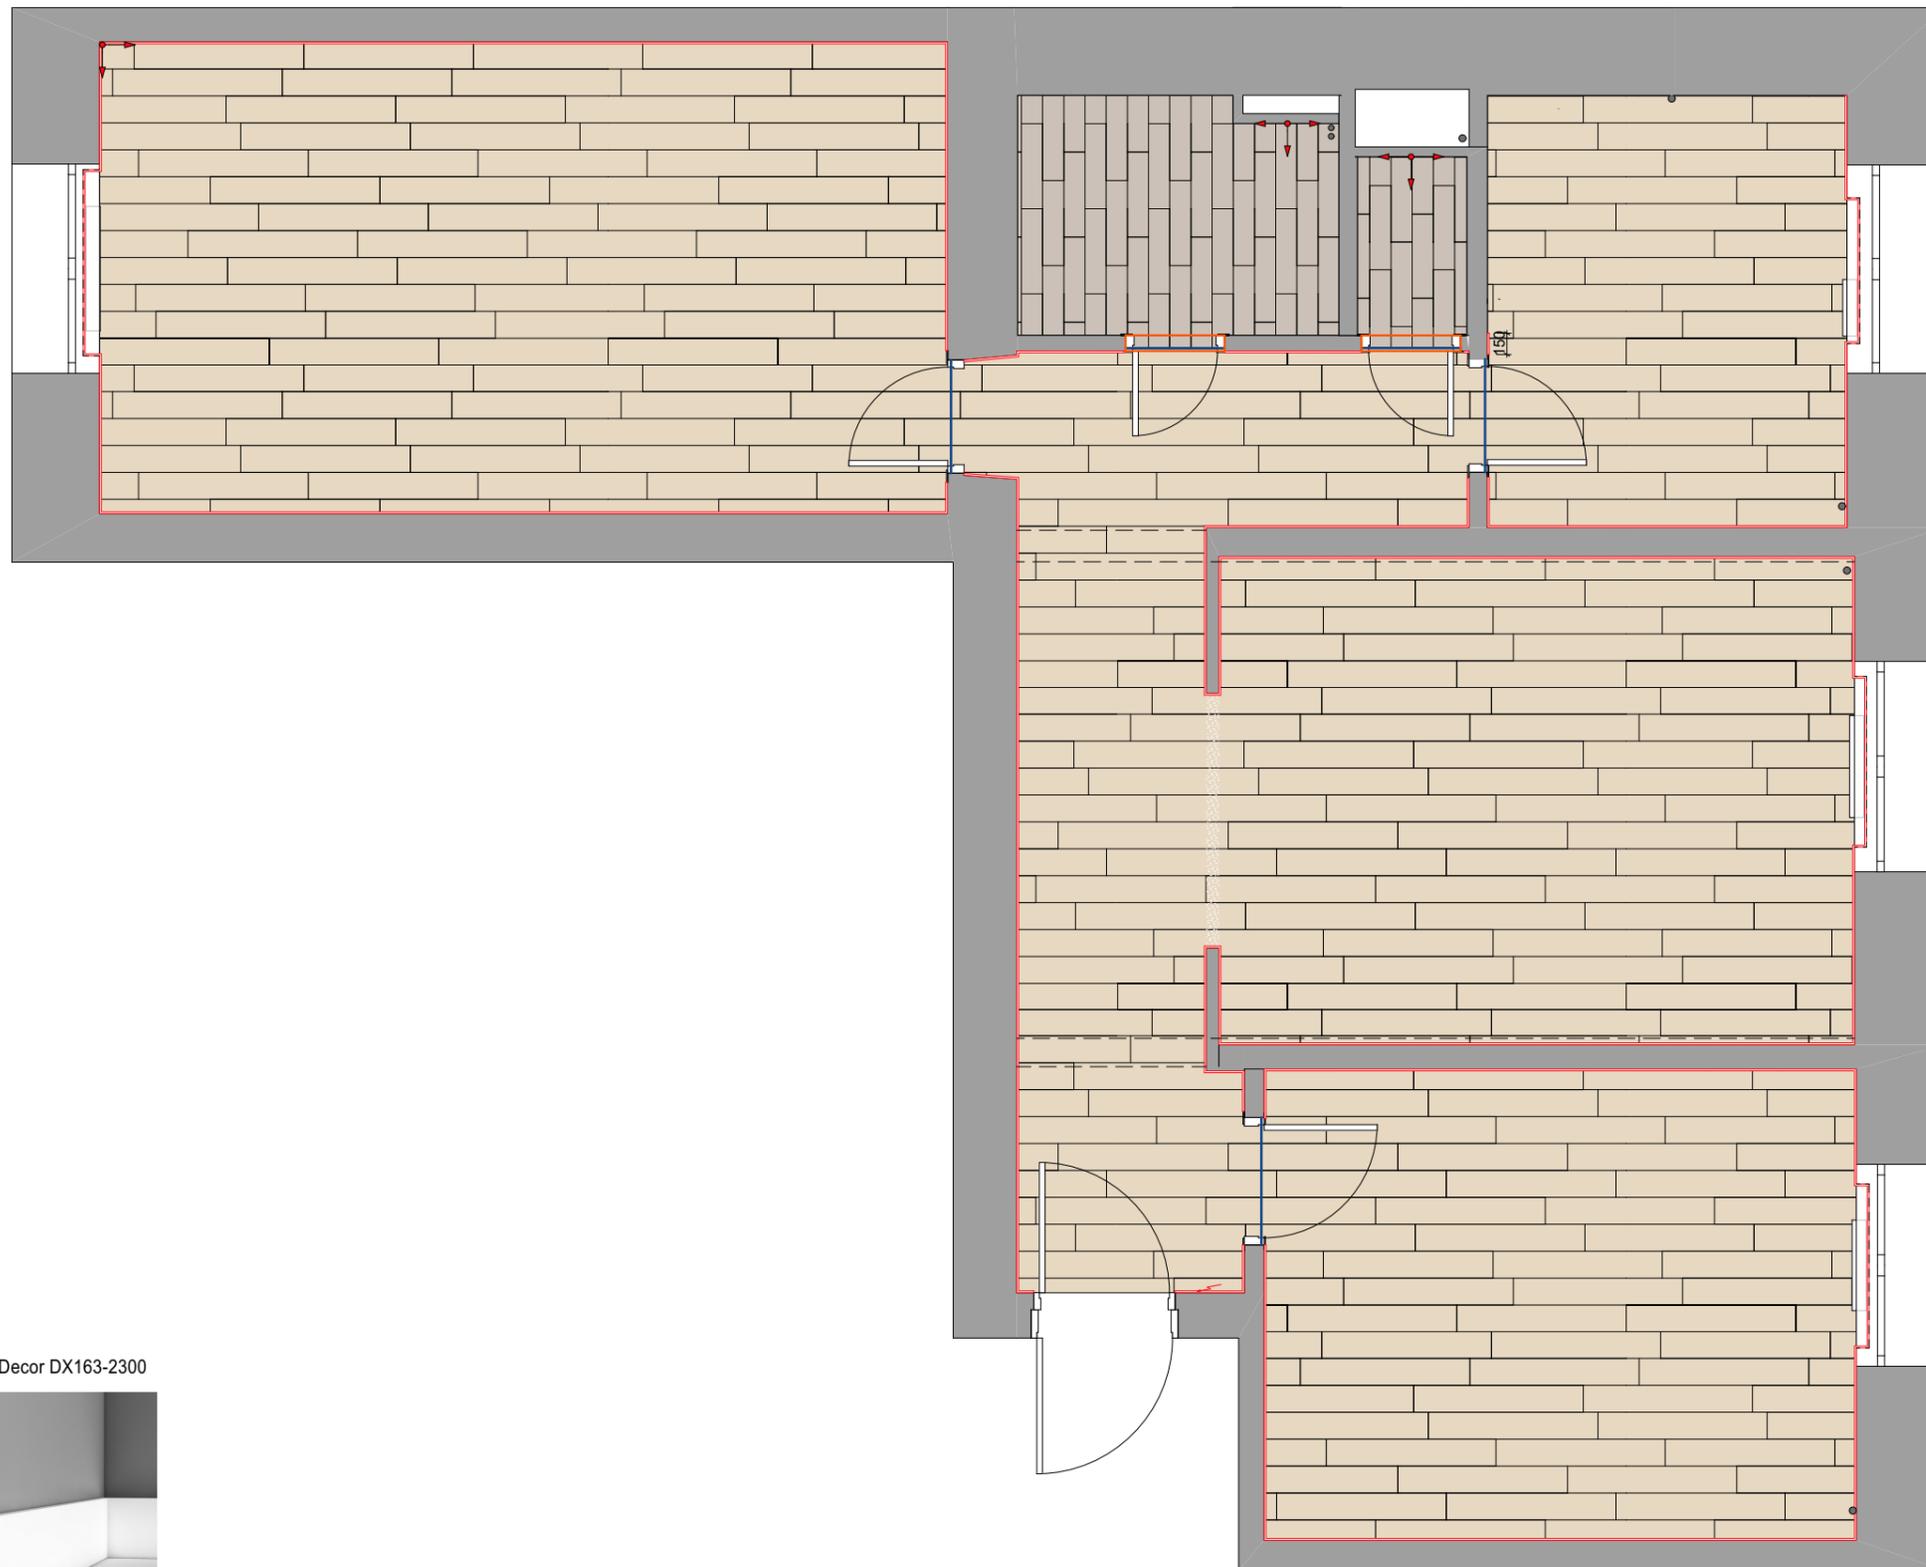

ПРИМЕЧАНИЕ И УСЛОВНЫЕ ОБОЗНАЧЕНИЯ

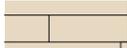-  Quick Step Classic (Rus) CLV 4094 Дуб светлый натуральный премиум
-  Керамогранит ESTIMA BRIGANTINA BG 03 непол. рект. размер: 15x60см
Затирка Litochrome 1-6 Luxury C.10
-  Плинтус 74 мп под покраску, цвет белый
-  Т-образный профиль 20 мм 5 м.пог
-  Гидропорог. Опуск 1,5-2см
-  Точка и направление раскладки отделки

Стыки между керамогранитом и ламинатом выполнить под полотном двери.

Стяжка заливается по помещению с демпферной лентой в дверном проеме.

Чертежи разработаны по черновым размерам помещения. Учесть корректировку размеров после проведения работ по выравниванию стен.

Все размеры по стенам даны без учета выравнивания и штукатурки стен.

Перед началом работ организовать гидроизоляцию мокрых зон.

Узел стыковки материалов осуществляется с помощью Т-образного профиля.

Уточнить количество плинтуса после монтажа встроенной мебели.

Перед началом укладки покрытия выложить отделку насухо для корректировки точки укладки и подрезки.

Уровнем чистого пола является финишное покрытие.

Все площади напольных покрытий даны без учета запаса на подрезку.

ВЕДОМОСТЬ ОТДЕЛКИ НАПОЛЬНОГО ПОКРЫТИЯ

Наименование	Кол-во
Quick Step Classic (Rus) CLV 4094 Дуб светлый натуральный премиум	69,77
Керамогранит ESTIMA BRIGANTINA BG 03 непол. рект. размер: 15x60см	4,82
	74,59 м ²

ЭКСПЛИКАЦИЯ ПОМЕЩЕНИЙ

01 Прихожая	2,53
02 Коридор	9,14
03 Ванная	3,71
04 С/У	0,98
05 Кухня	7,77
06 Гостиная	15,52
07 Комната 1	13,96
08 Комната 2	20,03
	73,64 м ²



Примечание: все размеры уточнять по месту. Изменения размеров согласовывать с разработчиками или руководителями проекта. Чертеж является собственностью компании "Квадрим" и не может быть использован, скопирован или передан третьим лицам без разрешения компании "Квадрим".

Orac Decor DX163-2300





ПРИМЕЧАНИЕ И УСЛОВНЫЕ ОБОЗНАЧЕНИЯ

- Покраска San Marco 060Y 190m2
- Керамогранит ESTIMA / BRIGANTINA BG 01 15x60
- Плитка Kerama Marazzi Гамма белый грань арт. 9001 матовая 285x85мм
- Плитка Kerama Marazzi Гамма фисташковый грань арт. 9005 матовая 285x85мм
- Плитка Kerama Marazzi Гамма фисташковый светлый грань арт. 9003 матовая 285x85мм

ВСЕ РАЗМЕРЫ ДАНЫ ОТ УРОВНЯ ЧИСТОГО ПОЛА.


ВСЕ ПЛОЩАДИ ПОКРЫТИЙ ДАНЫ БЕЗ УЧЕТА ЗАПАСА. ПОКРАСКА ДАНА В 1 СЛОЙ.

ЭКСПЛИКАЦИЯ ПОМЕЩЕНИЙ

01	Прихожая	2,53
02	Коридор	9,14
03	Ванная	3,71
04	С/У	0,98
05	Кухня	7,77
06	Гостиная	15,52
07	Комната 1	13,96
08	Комната 2	20,03
		73,64 м²



Примечание: все размеры уточнять по месту. Изменения размеров согласовывать с разработчиками или руководителями проекта. Чертеж является собственностью компании "Квадрим" и не может быть использован, скопирован или передан третьим лицам без разрешения компании "Квадрим".

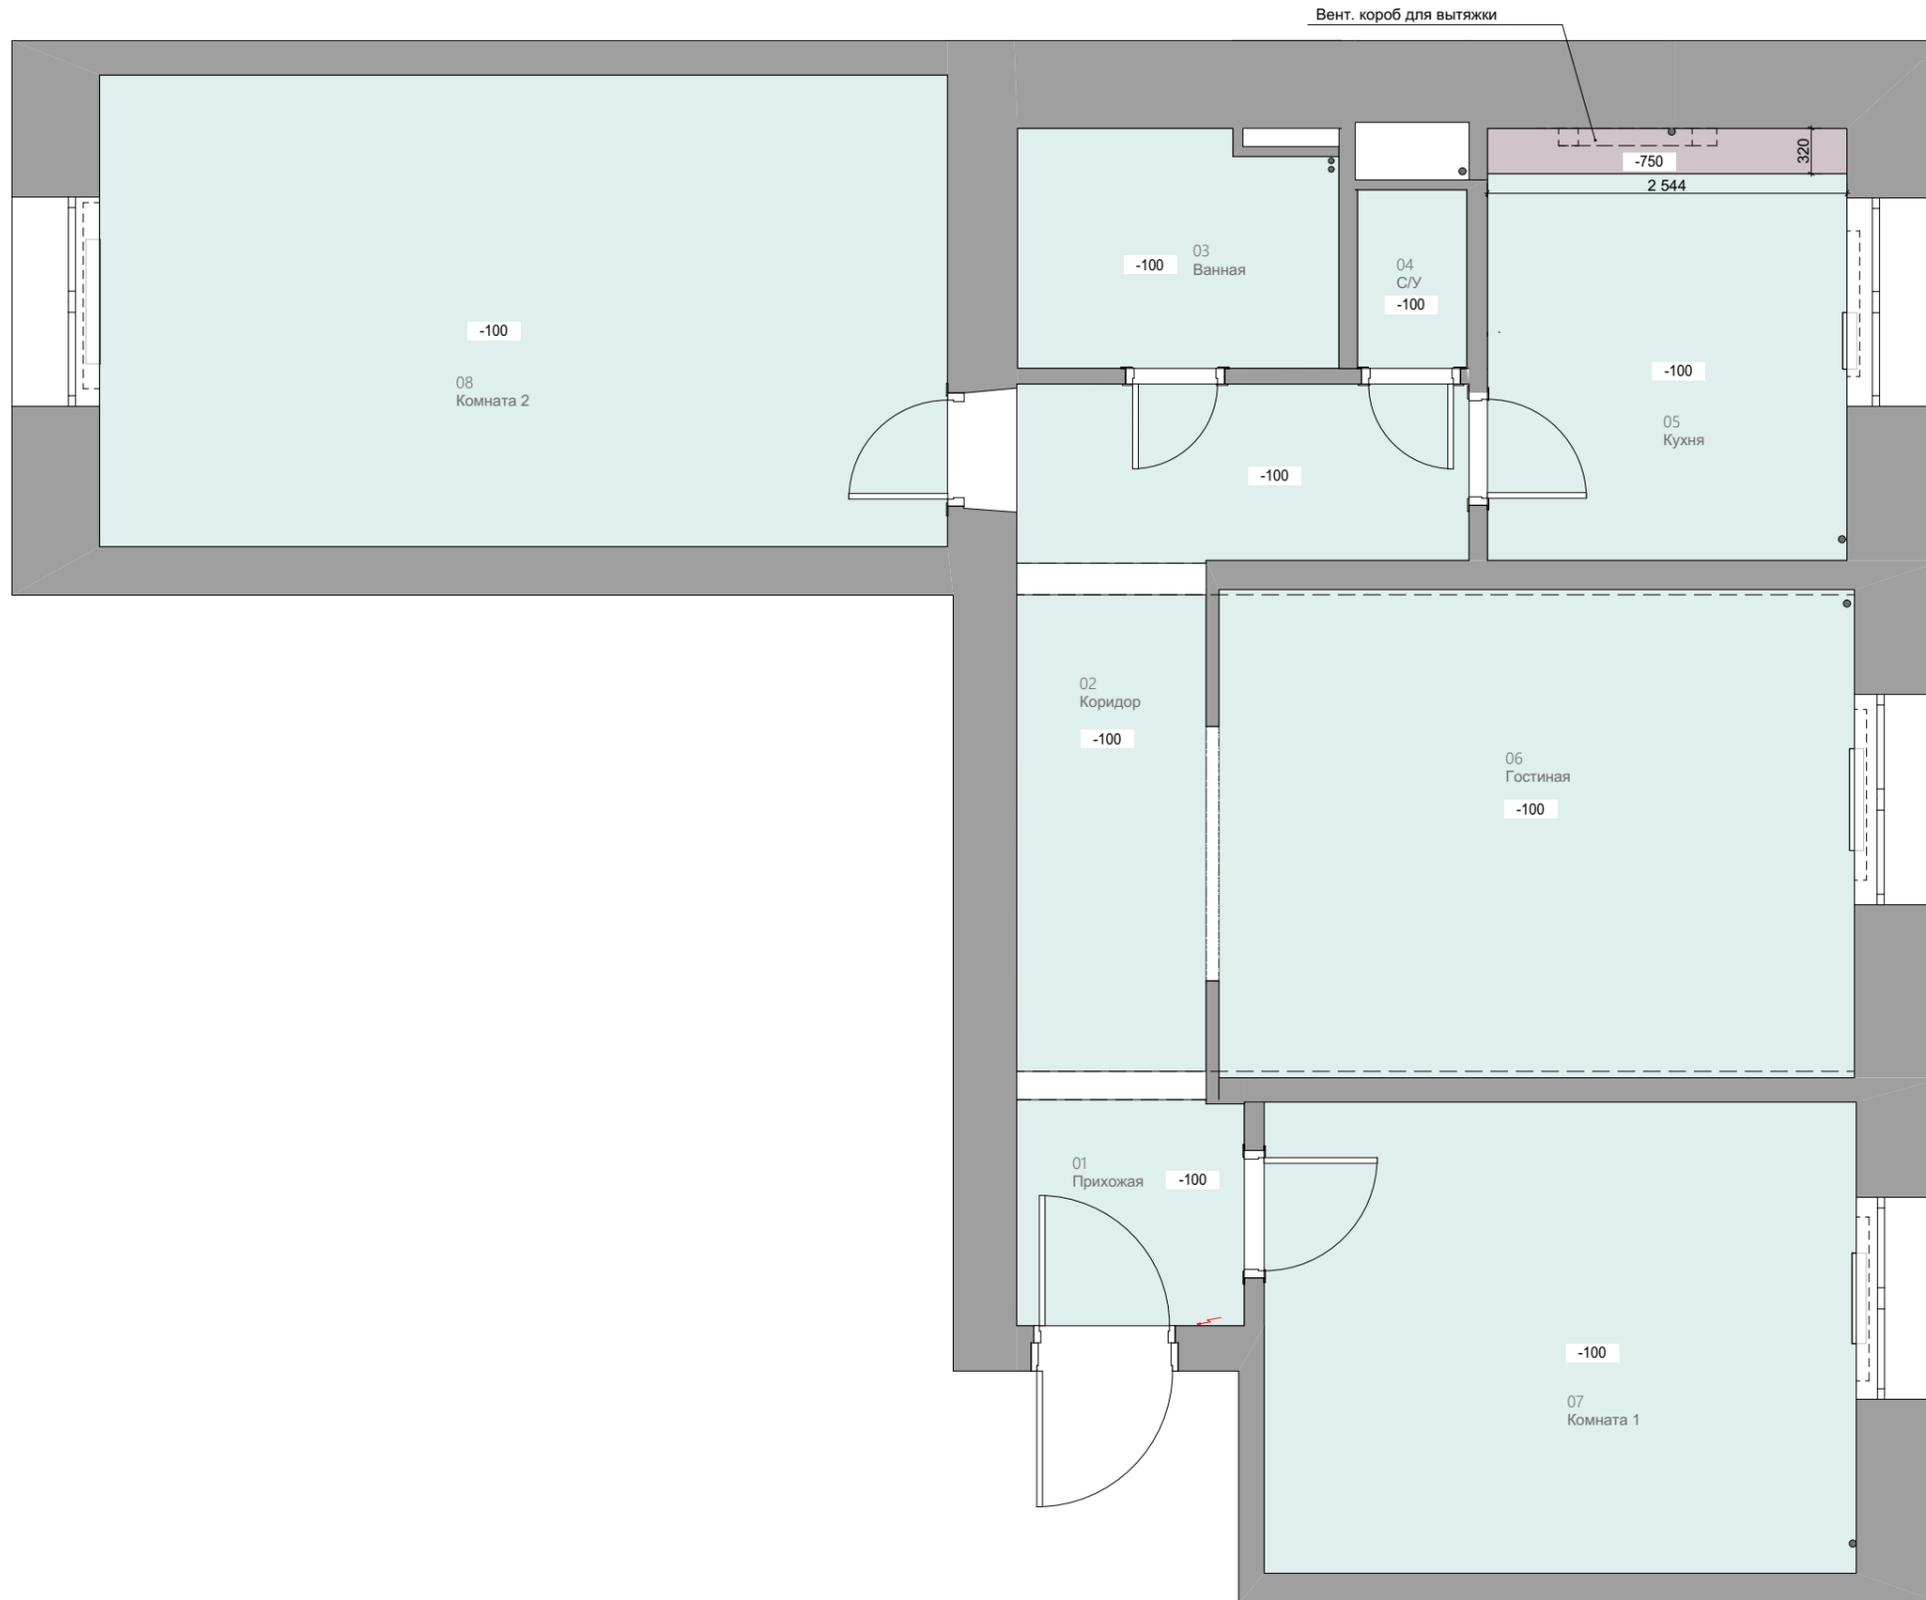

ПРИМЕЧАНИЕ И УСЛОВНЫЕ ОБОЗНАЧЕНИЯ

- Натяжной белый матовый потолок
- ГКЛ потолок над кухней. Цвет белый

На плане потолков за отм. 0,000 принять низ плиты перекрытия.

Чертежи разработаны по черновым размерам помещения.

Учесть корректировку размеров после проведения работ по выравниванию стен.

Все размеры по стенам даны без учета выравнивания и штукатурки стен.

Уточнить все отметки с учетом ревизии, существующей стяжки пола и определения нулевой отметки.

Все габаритные размеры проверять по месту, данные размеры - руководство к действию.

Под натяжным потолком следует предусмотреть закладные для последующего монтажа источников основного света.

Карниз во всех помещениях покрашен в цвет потолка.

Отметкой чистого пола является финишное покрытие.

Дверные и оконные откосы штукатурятся.


ВСЕ РАЗМЕРЫ ДАНЫ ОТ УРОВНЯ ЧИСТОГО ПОЛА.

ВЕДОМОСТЬ ОТДЕЛКИ ПОТОЛКОВ

Наименование	Площадь
ГКЛ	5,09
Натяжной белый матовый потолок	72,20
Натяжной потолок	8,84
Итого	86,13 м²

ЭКСПЛИКАЦИЯ ПОМЕЩЕНИЙ

01 Прихожая	2,53
02 Коридор	9,14
03 Ванная	3,71
04 С/У	0,98
05 Кухня	7,77
06 Гостиная	15,52
07 Комната 1	12,00
08 Комната 2	12,00

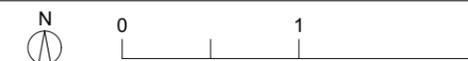

Примечание: все размеры уточнять по месту. Изменения размеров согласовывать с разработчиками или руководителями проекта. Чертеж является собственностью компании "Квадрим" и не может быть использован, скопирован или передан третьим лицам без разрешения компании "Квадрим".



Наименование проекта
г. Москва, ул. Нагорная, д. 22, к. 2

Согласовано			
Заказчик		Масштаб	1:50
Дата	02.09.2019	Лист	7
Подпись		Листов	15

Наименование чертежа
План отделки потолка

Дизайнер	Вопилина А. К.
Проверил	Шутка В. Ю.
Принято отделом производства	

ПРИМЕЧАНИЕ И УСЛОВНЫЕ ОБОЗНАЧЕНИЯ

-  Подвесной светильник / Люстра
-  Встроенный точечный светильник
-  Встроенный точечный светильник
- 01 Прихожая
Номер
Название помещения
-  Слаботочный щит
-  Электрощиток

Все размеры и расположение электрических приборов уточнить по месту и с учетом выбранных моделей оборудования. Если не указано иначе, размеры рассчитаны до центральной оси рамки.

Длина выводов должна быть не менее 500 мм.

За нулевую отметку взят уровень чистого пола.

В том случае, если рядом с условным обозначением нет выноски с указанием отметки от у.ч.п., то устанавливать розетки следует на высоте - 300 мм от у.ч.п., выключатели - 900 мм от у.ч.п.

Розетки и выключатели в ванной комнате следует предусмотреть влагозащитными.

Привязку выводов и розеток в месте установки кухни выполнить согласно техническим условиям, которые предоставляются поставщиком кухни.

Привязку и высоту уточнить после выбора оборудования.

Расположение настенных светильников см. развертки.


Проводку вести скрытым способом в гофра.

Все освещение подбирается со светодиодными лампами.

ВСЕ РАЗМЕРЫ ДАНЫ С УЧЕТОМ ЧИСТОВОЙ ОТДЕЛКИ.

ЭКСПЛИКАЦИЯ ПОМЕЩЕНИЙ



01	Прихожая	2,53
02	Коридор	9,14
03	Ванная	3,71
04	С/У	0,98
05	Кухня	7,77
06	Гостиная	15,52
07	Комната 1	13,96
08	Комната 2	20,03
		73,64 м ²

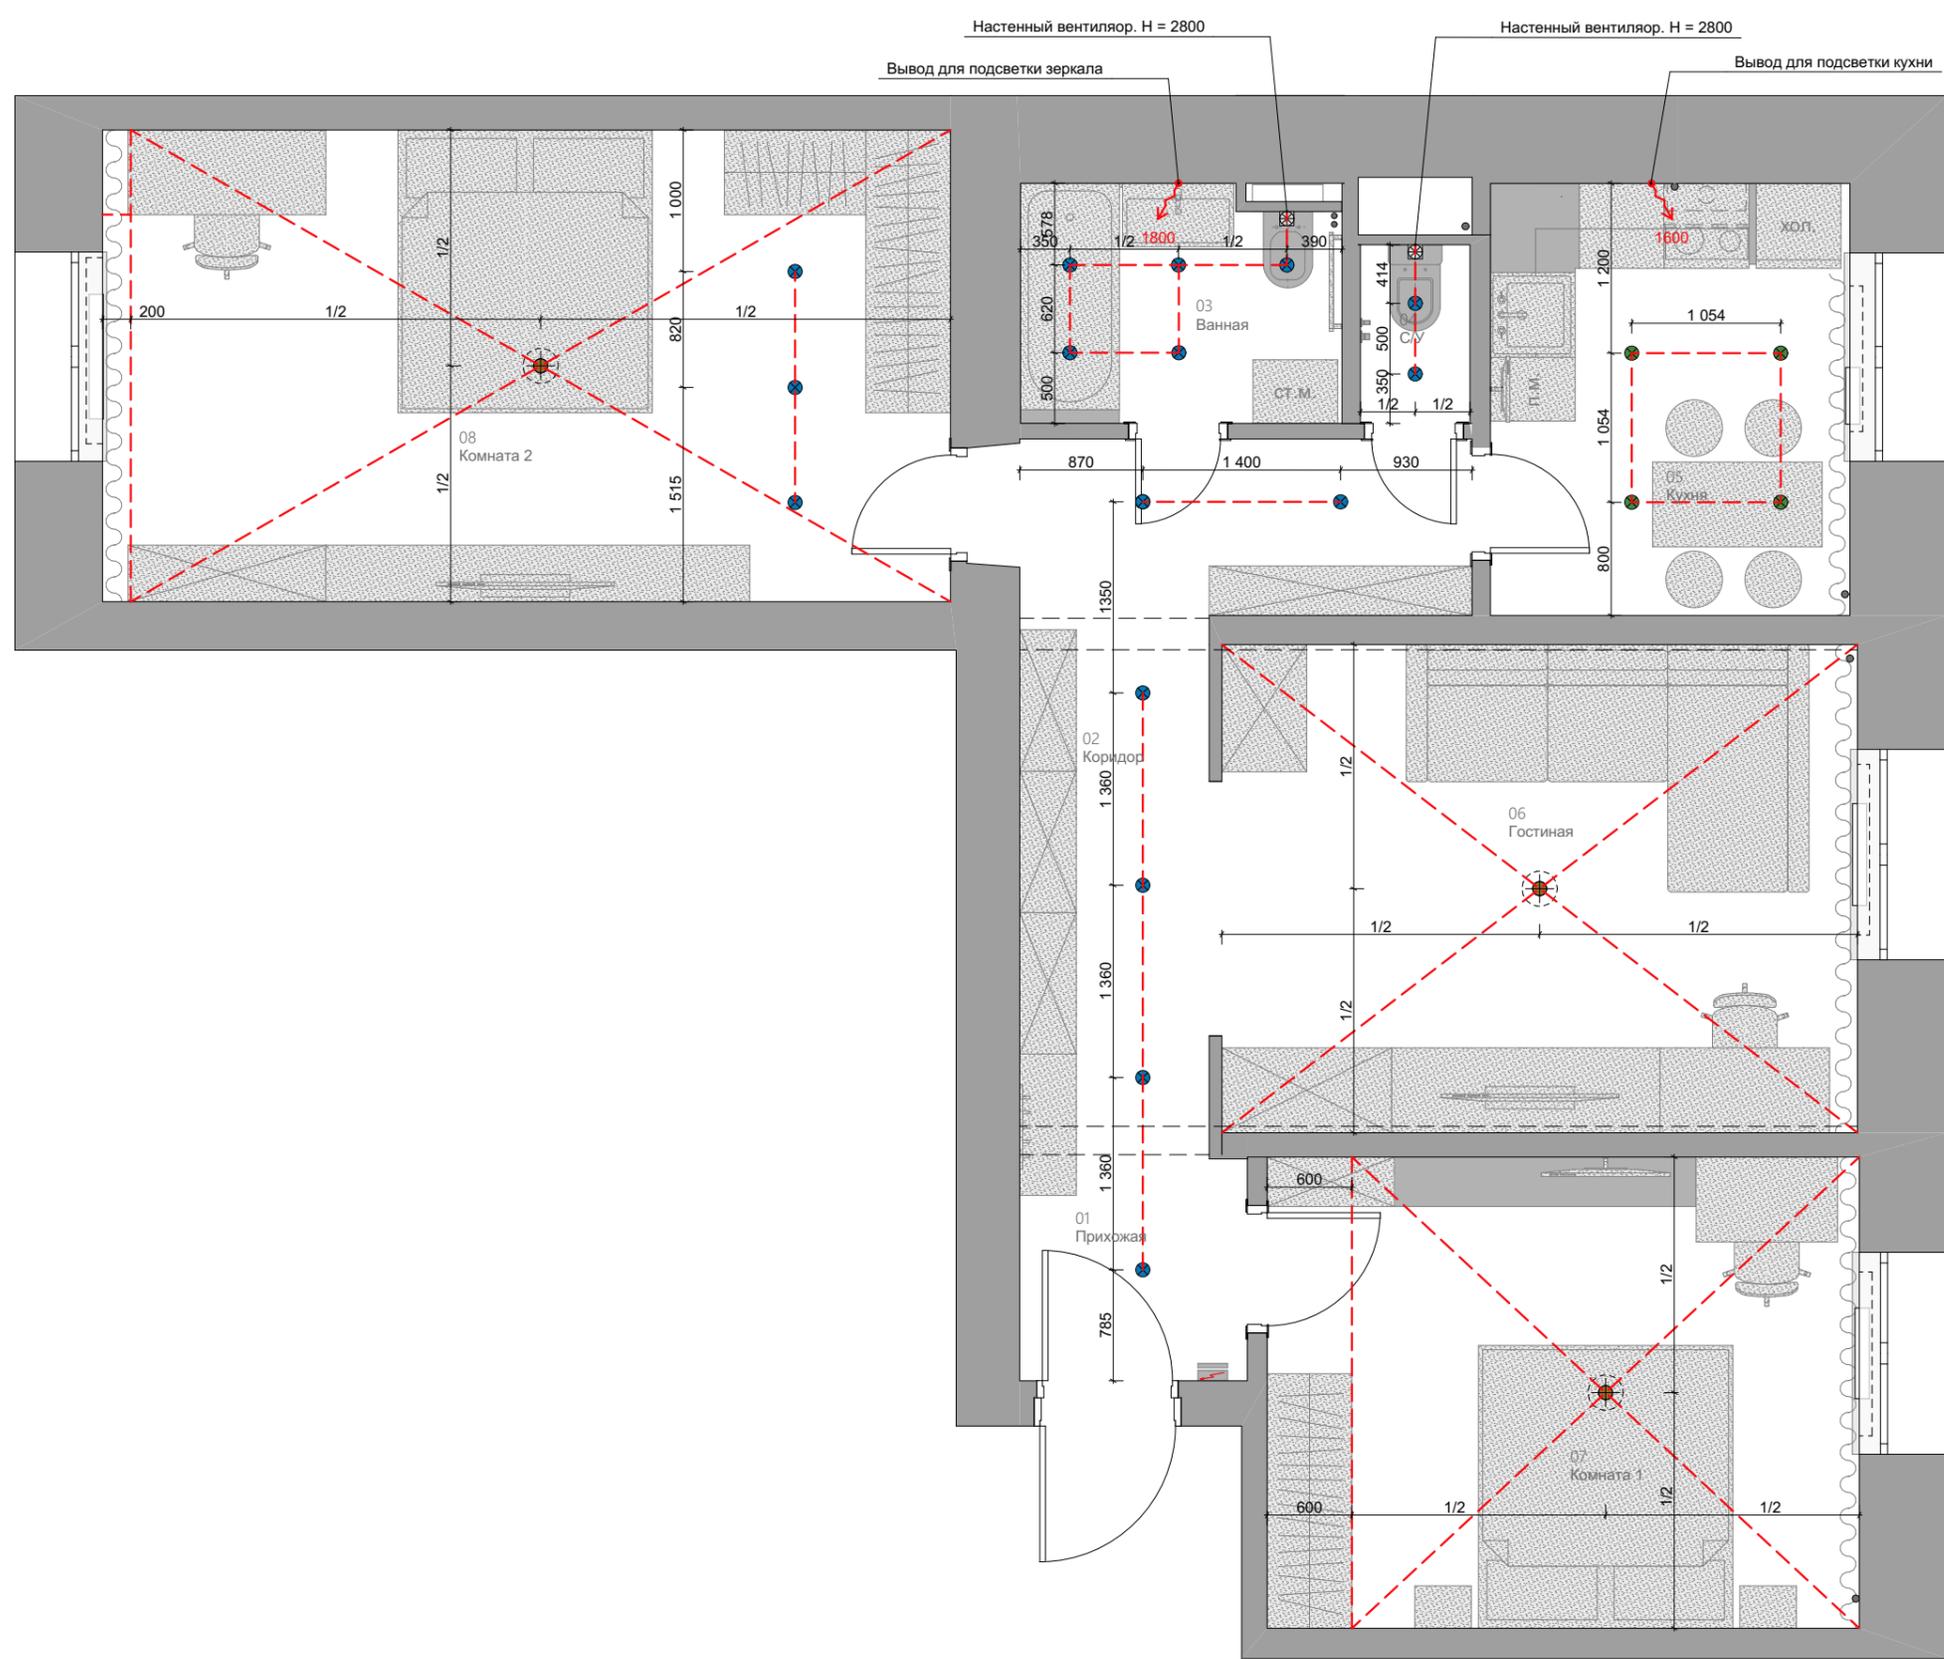

Примечание: все размеры уточнять по месту. Изменения размеров согласовывать с разработчиками или руководителями проекта. Чертеж является собственностью компании "Квадрим" и не может быть использован, скопирован или передан третьим лицам без разрешения компании "Квадрим".

 КВАДРИМ ООО «Квадрим» www.kvadrим.ru	Наименование проекта		Согласовано		Наименование чертежа				
	г. Москва, ул. Нагорная, д. 22, к. 2		Заказчик		Масштаб	1:50	План электрики. Освещения	Дизайнер	Вополина А. К.
	Дата	02.09.2019	Лист	8	Проверил	Шутка В. Ю.			
	Подпись		Листов	15	Принято отделом производства				

ПРИМЕЧАНИЕ И УСЛОВНЫЕ ОБОЗНАЧЕНИЯ

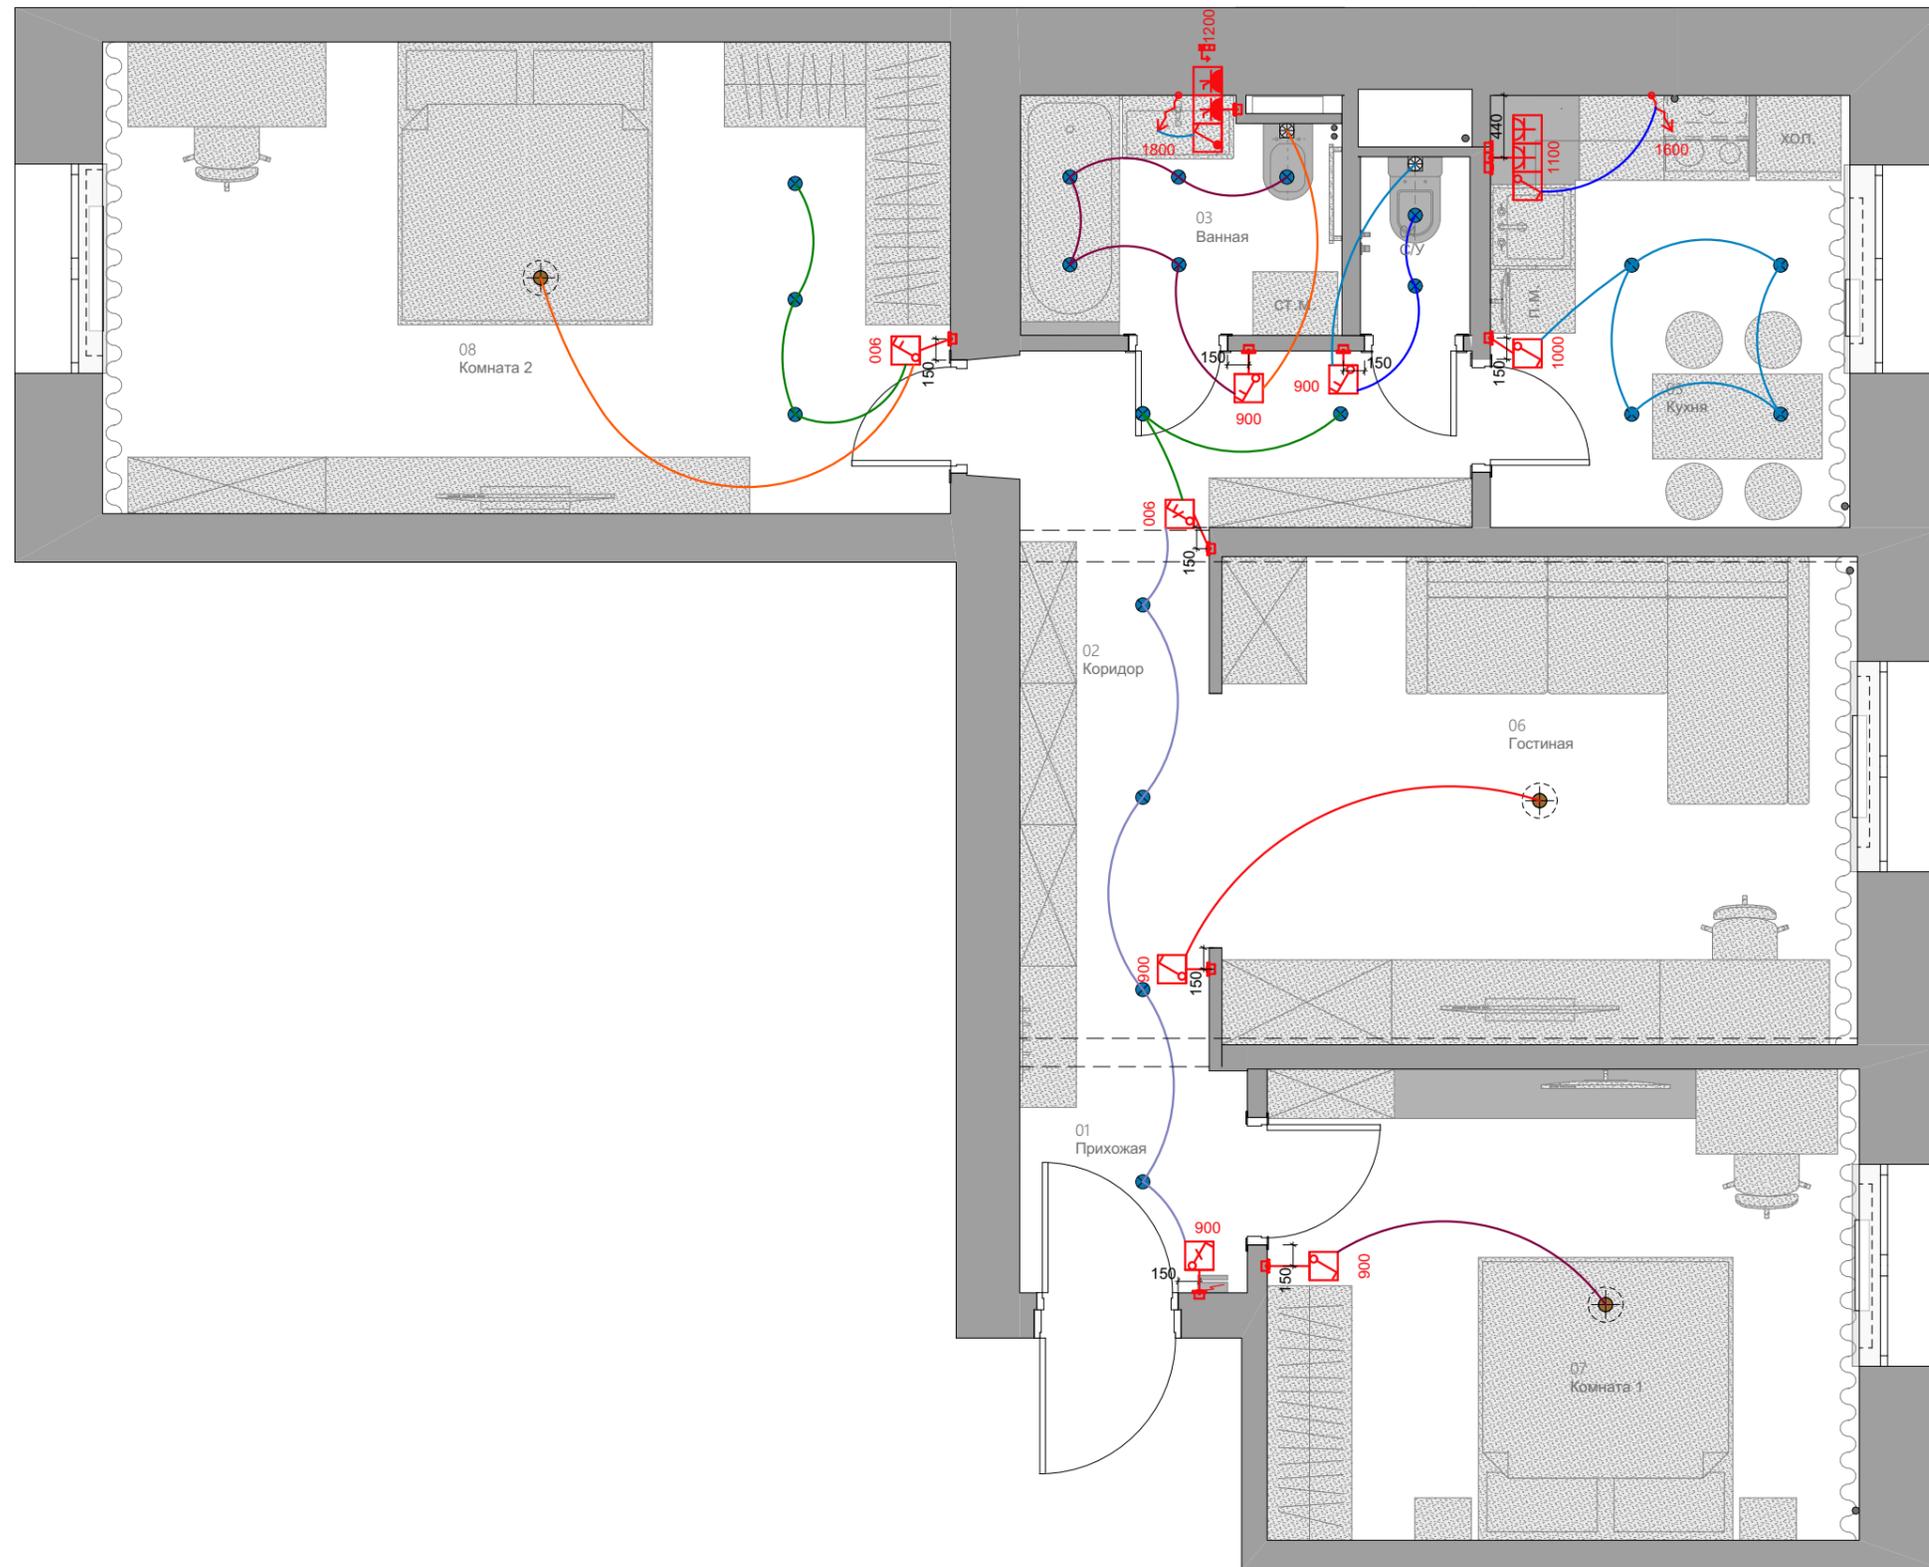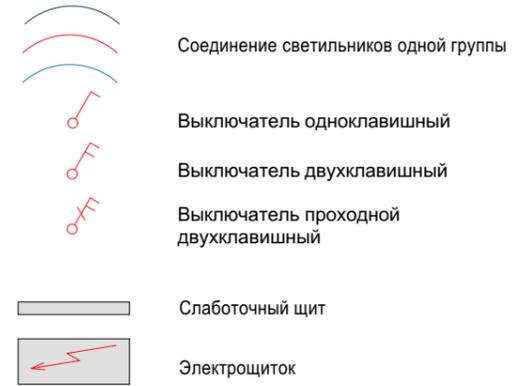

Электропроводку вести скрытым способом в гофрах.

Все розетки и выключатель привязываются по центру блока.

ВСЕ РАЗМЕРЫ ДАНЫ С УЧЕТОМ ЧИСТОВОЙ ОТДЕЛКИ.

ЭКСПЛИКАЦИЯ ПОМЕЩЕНИЙ

01	Прихожая	2,53
02	Коридор	9,14
03	Ванная	3,71
04	С/У	0,98
05	Кухня	7,77
06	Гостиная	15,52
07	Комната 1	13,96
08	Комната 2	20,03
		73,64 м²



Примечание: все размеры уточнять по месту. Изменения размеров согласовывать с разработчиками или руководителями проекта. Чертеж является собственностью компании "Квадрим" и не может быть использован, скопирован или передан третьим лицам без разрешения компании "Квадрим".



Наименование проекта
г. Москва, ул. Нагорная, д. 22, к. 2

Согласовано			
Заказчик		Масштаб	1:50
Дата	02.09.2019	Лист	9
Подпись		Листов	15

Наименование чертежа
План электрики. Выключатели

Дизайнер	Вопилина А. К.
Проверил	Шутка В. Ю.
Принято отделом производства	

ПРИМЕЧАНИЕ И УСЛОВНЫЕ ОБОЗНАЧЕНИЯ


-  Розетка однофазовая (IP20)
-  Розетка влагостойкая однофазовая с крышкой (IP44)
-  Розетка сети интернет
-  Розетка под ТВ
-  Электровывод
-  Аудиодомофон
-  Звонок
-  Слаботочный щит
-  Электрощиток

Детализированный проект выполняется отдельно.

Проводку вести скрытым способом в гофрах.

Все розетки и выключатель привязываются по центру блока.


ВСЕ РАЗМЕРЫ ДАНЫ С УЧЕТОМ ЧИСТОВОЙ ОТДЕЛКИ.

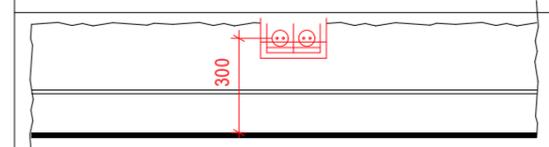

Розетки выполнять на высоте 300 мм от чистого пола по центру блока (за исключением высот указанных отдельно)

ЭКСПЛИКАЦИЯ ПОМЕЩЕНИЙ


01	Прихожая	2,53
02	Коридор	9,14
03	Ванная	3,71
04	С/У	0,98
05	Кухня	7,77
06	Гостиная	15,52
07	Комната 1	13,96
08	Комната 2	20,03
		73,64 м²

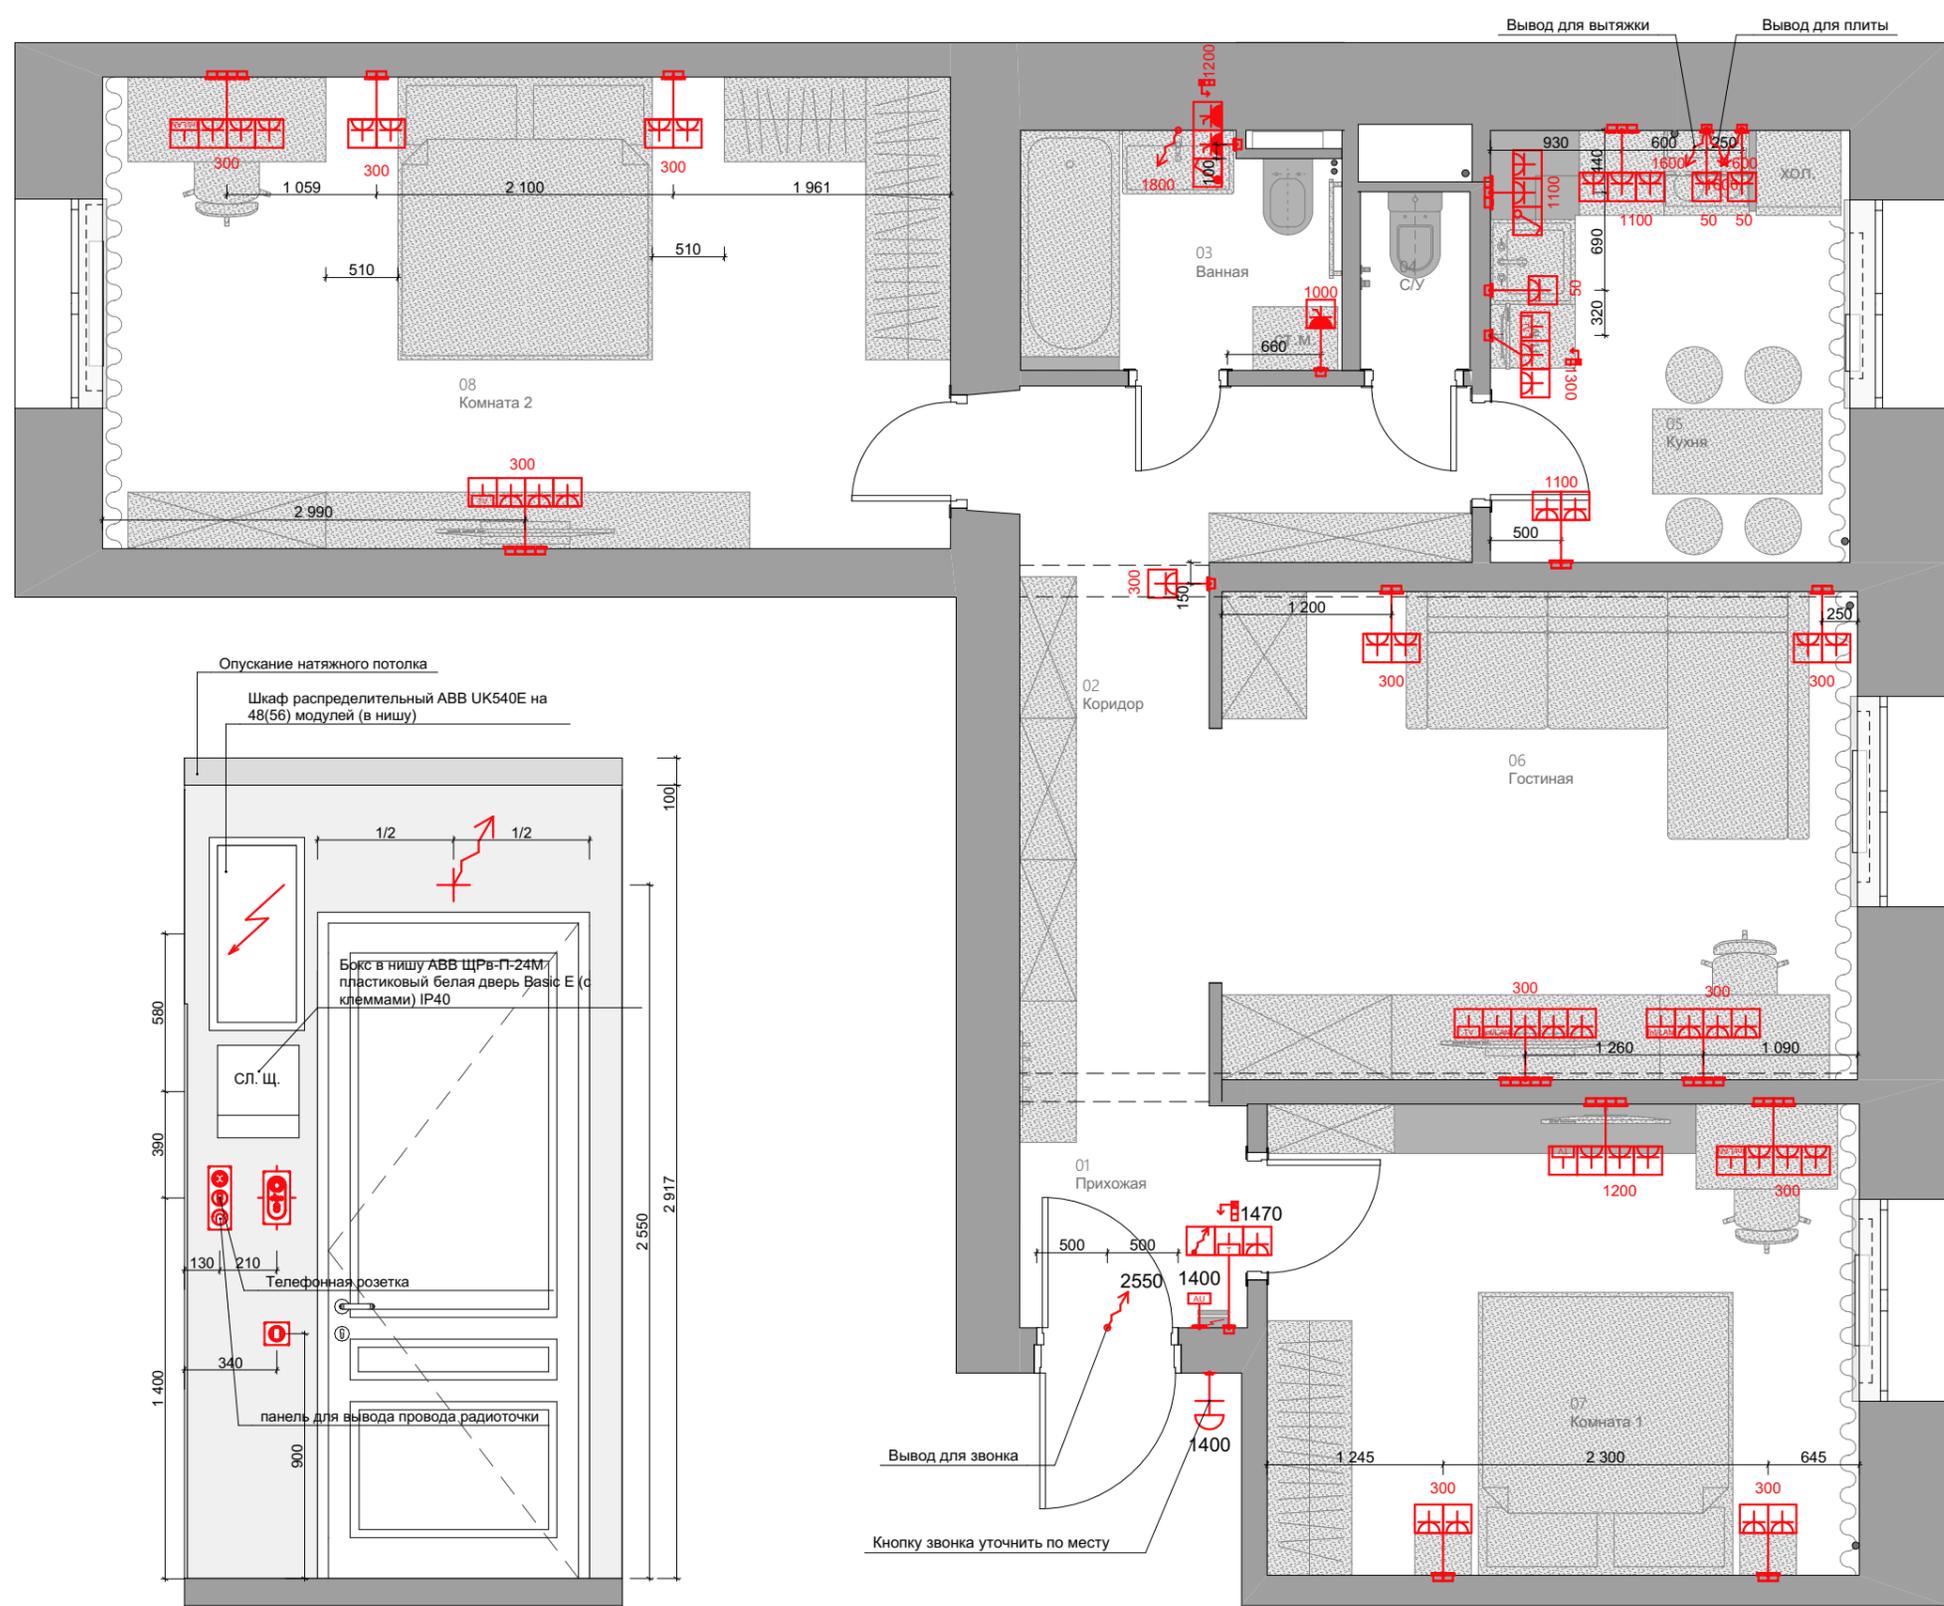


Примечание: все размеры уточнять по месту. Изменения размеров согласовывать с разработчиками или руководителями проекта. Чертеж является собственностью компании "Квадрим" и не может быть использован, скопирован или передан третьим лицам без разрешения компании "Квадрим".

 КВАДРИМ ООО «Квадрим» www.kvadrим.ru	Наименование проекта	Согласовано	Наименование чертежа	
	г. Москва, ул. Нагорная, д. 22, к. 2	Заказчик	Масштаб	Дизайнер
		Дата	Лист	Проверил
		Подпись	Листов	Принято отделом производства

- 1- Гипсовая строительная плита
- 2- Основной слой шпаклевки
- 3 - Армирующая лента
- 4- Накрывочный слой шпаклевки
- 5 - Выравнивающий слой шпаклевки

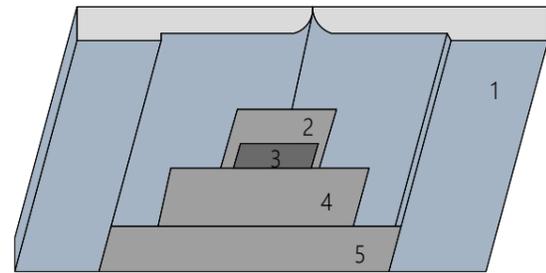


Заделка стыков ГКЛ с заводской кромкой

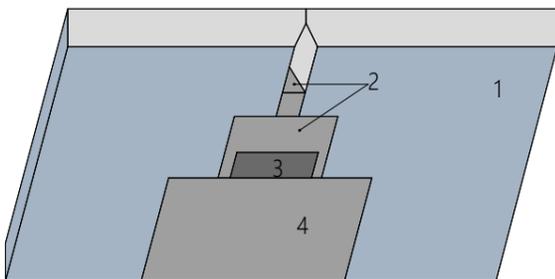


- 1- Гипсовая строительная плита
- 2- Основной и накрывочный слой шпаклевки
- 3 - Армирующая лента
- 4- Выравнивающий слой шпаклевки

Стыковка напольного плинтуса

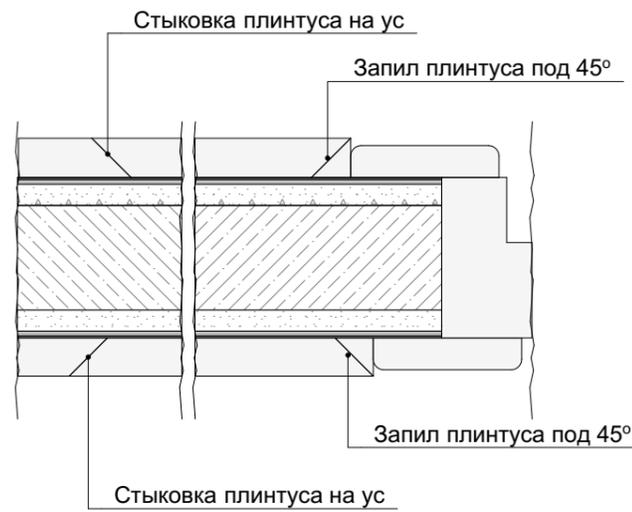

Натяжной потолок

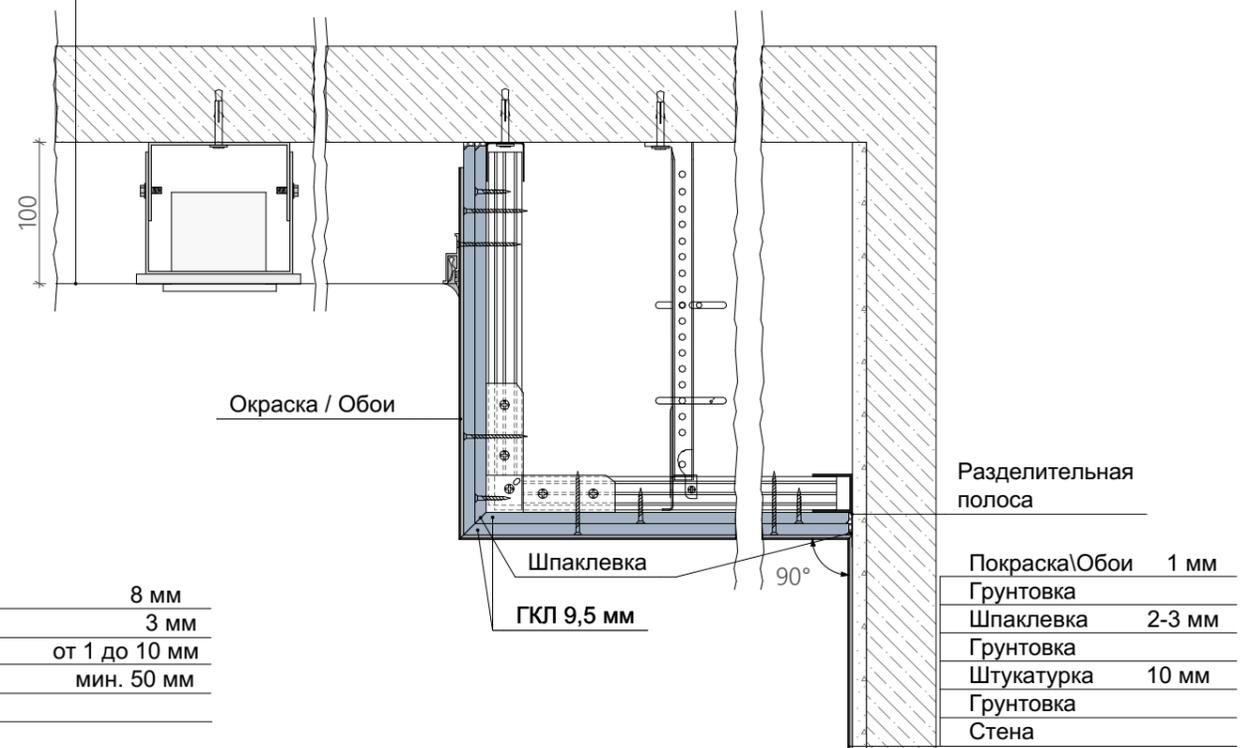

Разделительная полоса

Покраска\Обои	1 мм
Грунтовка	
Шпаклевка	2-3 мм
Грунтовка	
Штукатурка	10 мм
Грунтовка	
Стена	


Ламинат	8 мм
Подложка	3 мм
Наливной пол	от 1 до 10 мм
ЦПС-М300	мин. 50 мм
Плита перекрытия	

Плитка	10 мм
Плиточный клей	от 3 до 6 мм
Обмазочная	
Оклеенная гидроизоляция в 2 слоя	2 мм
Наливной пол	от 1 до 10 мм
ЦПС-М300	мин. 50 мм
Плита перекрытия	


Покраска\Обои	1 мм
Грунтовка	
Шпаклевка	2-3 мм
Грунтовка	
Штукатурка	10 мм
Грунтовка	
Несушая стена	

Плитка	8 мм
Плиточный клей	3 мм
Обмазочная гидроизоляция в 2 слоя	2 мм
Штукатурка	10 мм
Грунтовка	
Несушая стена	



Плитка	10 мм
Плиточный клей	от 3 до 6 мм
Обмазочная	
Оклеенная гидроизоляция 2 слоя	2 мм
ЦПС-М300	мин. 50 мм
Плита перекрытия	

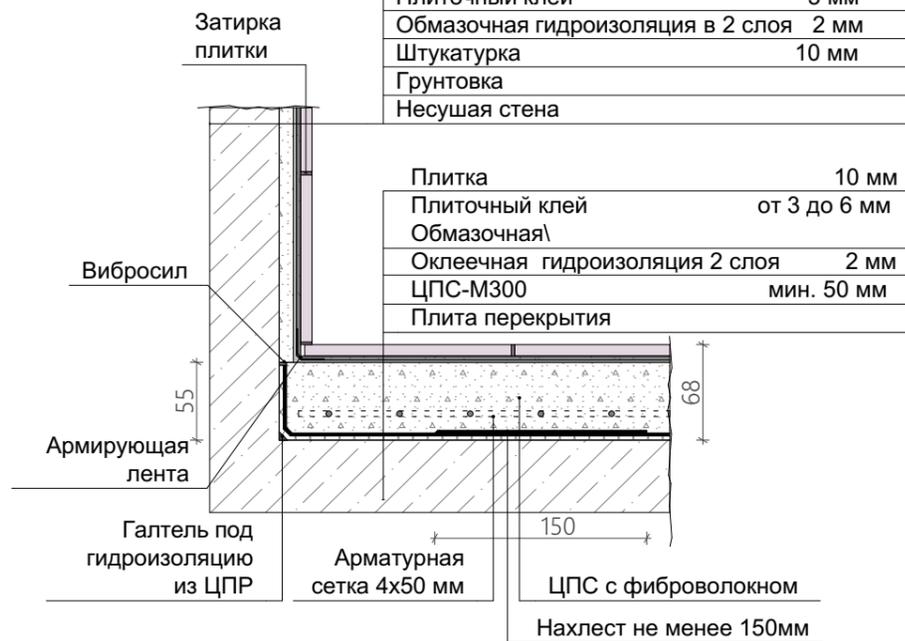

Профиль Т-образный 20 мм

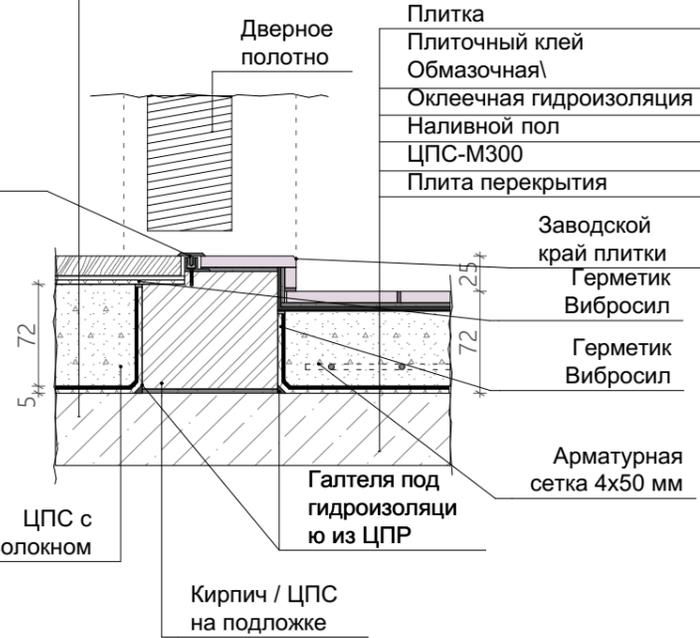


Примечание: все размеры уточнять по месту. Изменения размеров согласовывать с разработчиками или руководителями проекта. Чертеж является собственностью компании "Квадрим" и не может быть использован, скопирован или передан третьим лицам без разрешения компании "Квадрим".




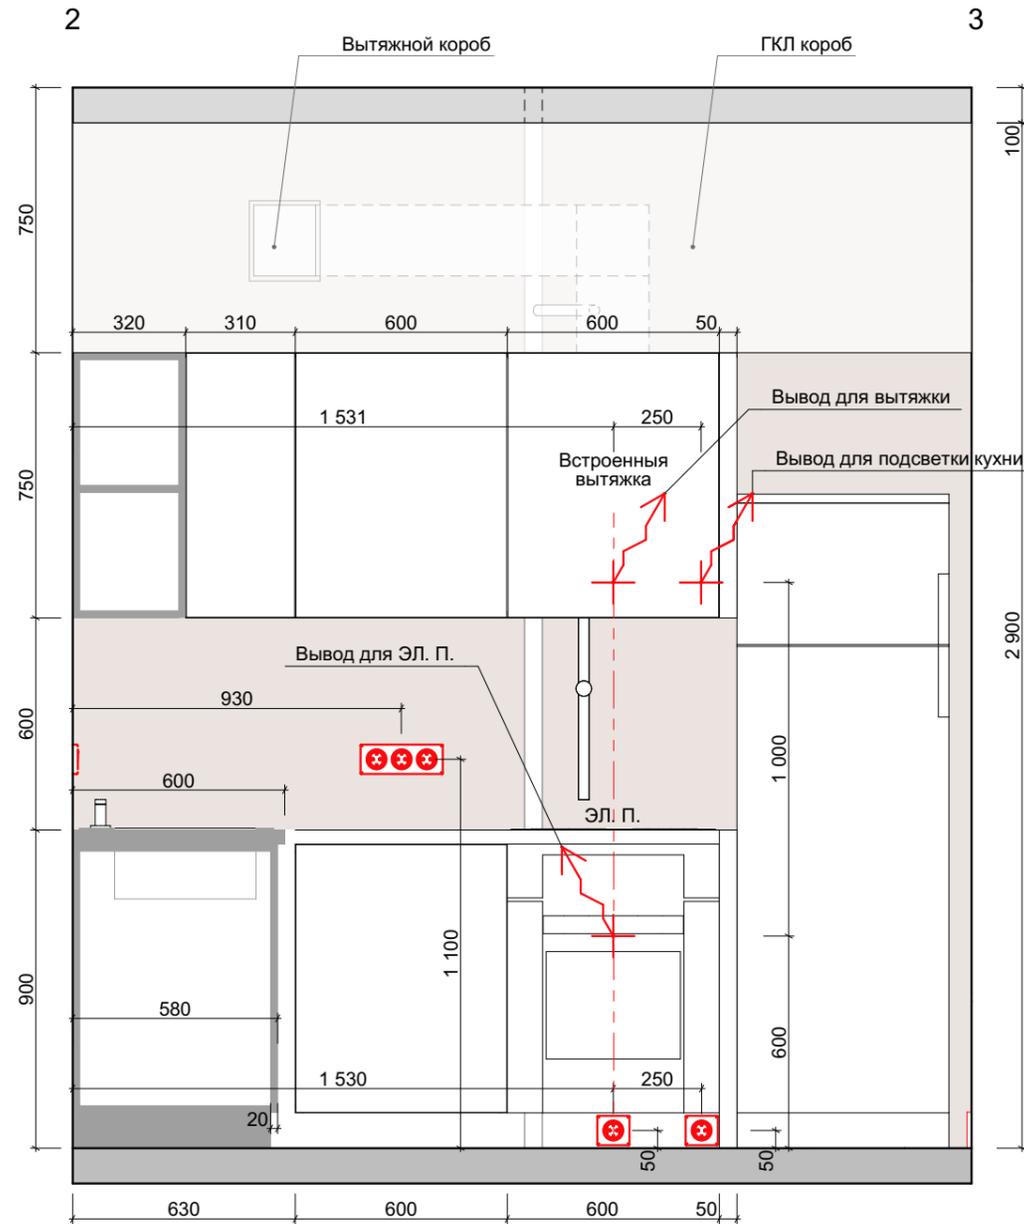
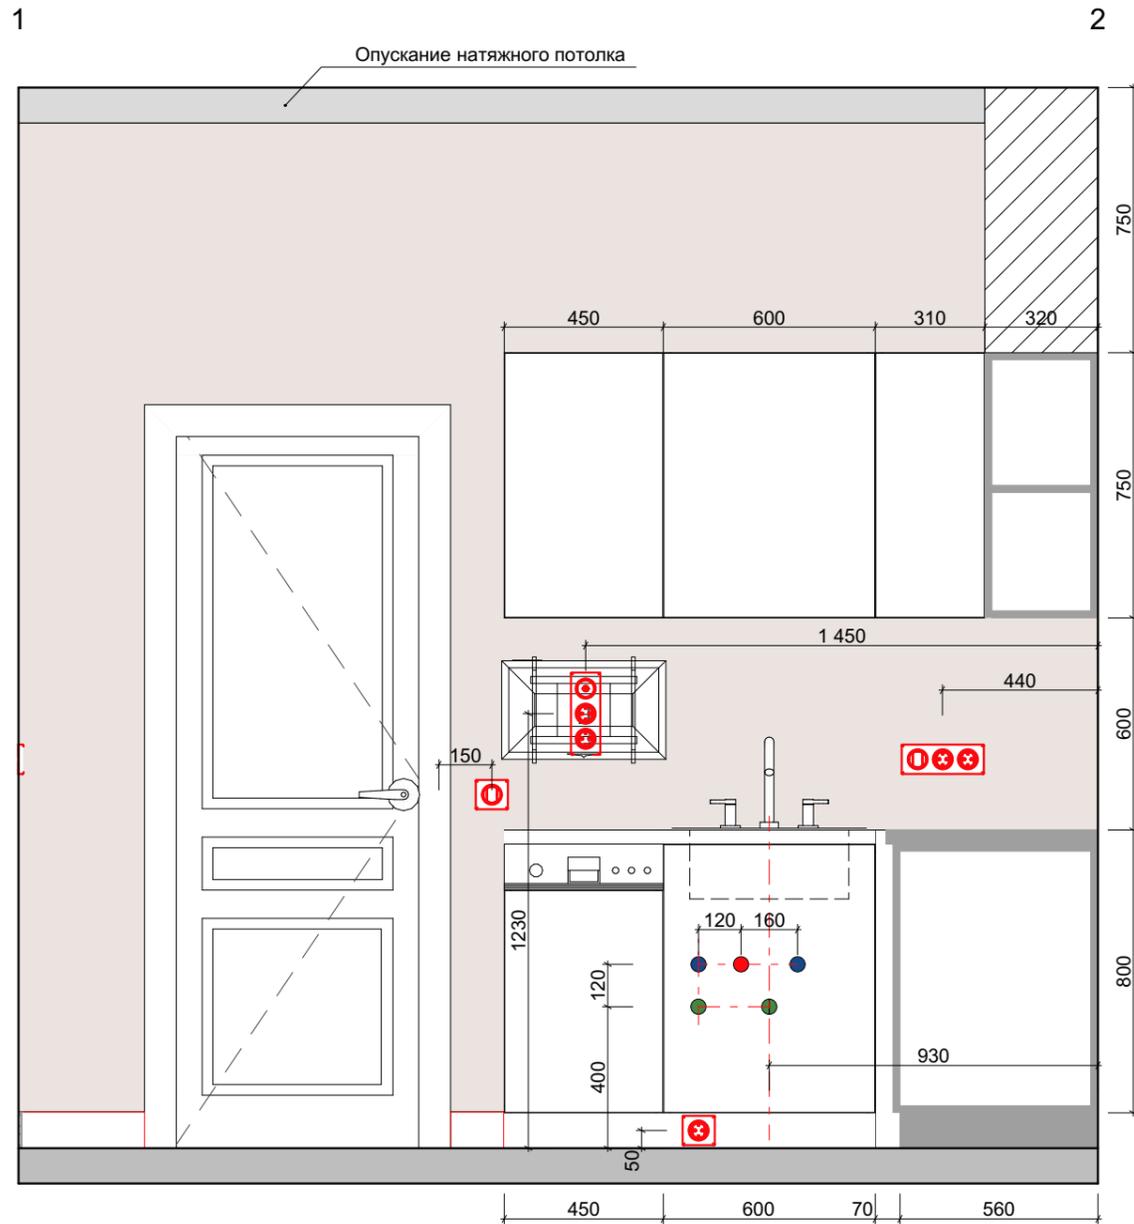


Условные обозначения


- Вывод горячей воды
- Вывод холодной воды
- Вывод канализации (Ø50-32мм)

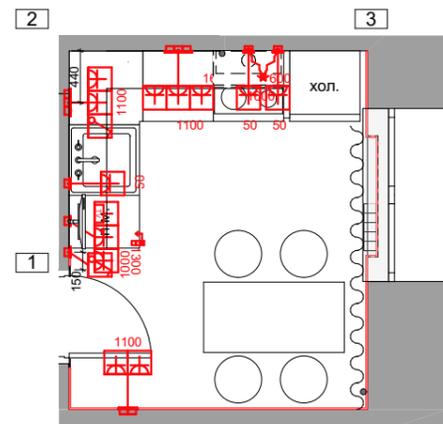

Примечание: все размеры уточнять по месту. Изменения размеров согласовывать с разработчиками или руководителями проекта. Чертеж является собственностью компании "Квадрим" и не может быть использован, скопирован или передан третьим лицам без разрешения компании "Квадрим".

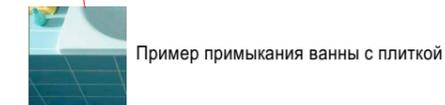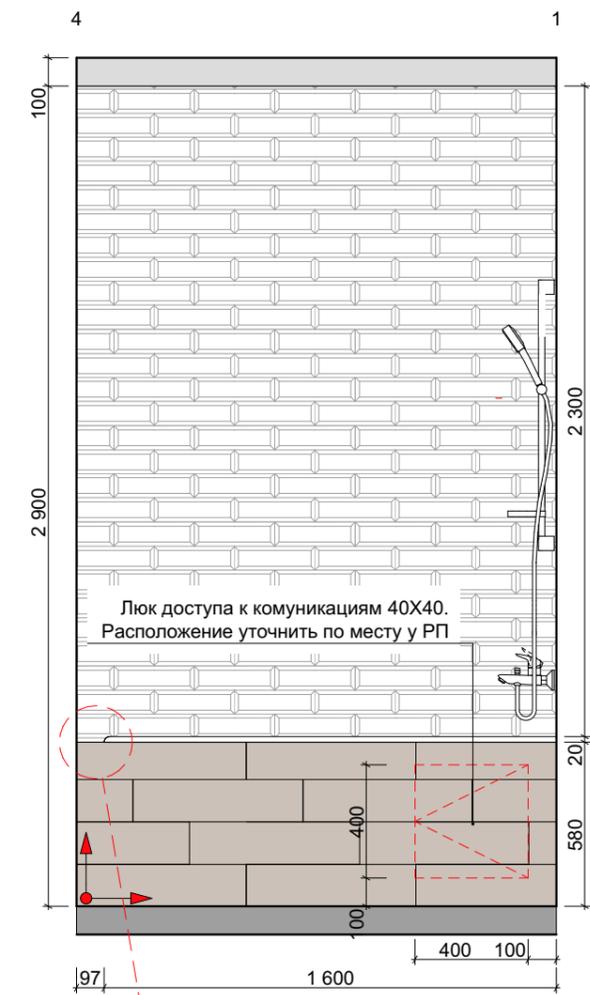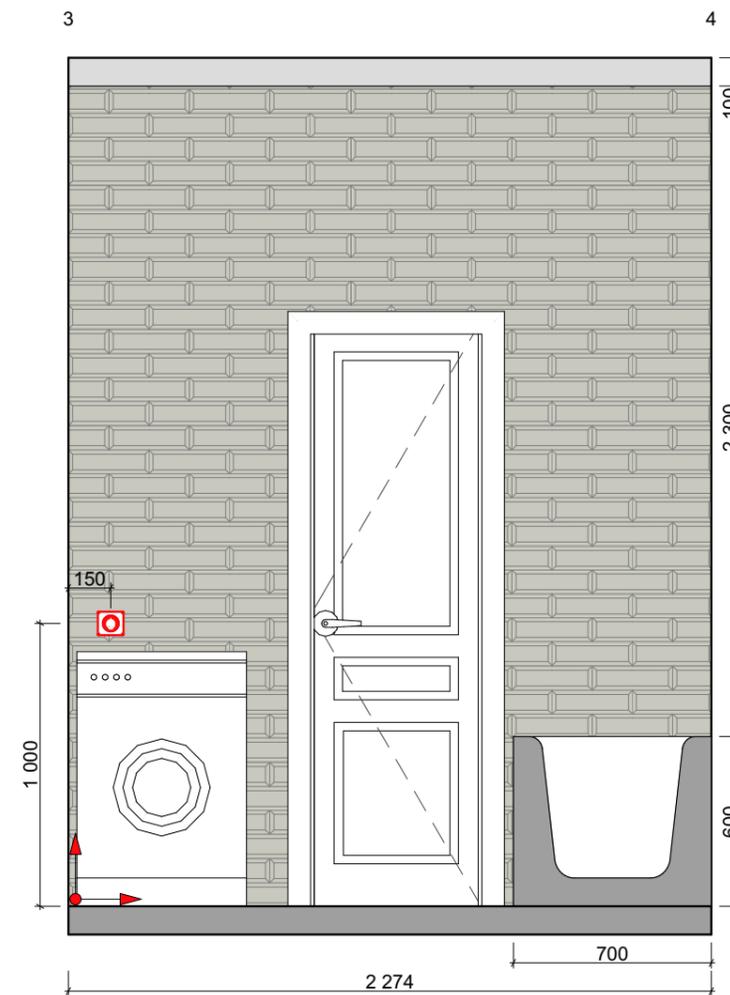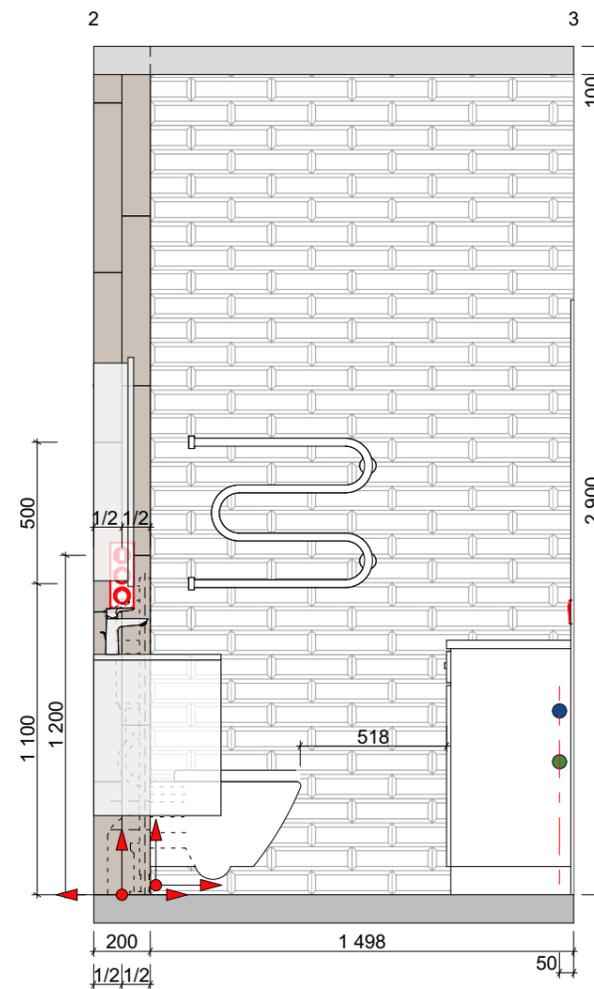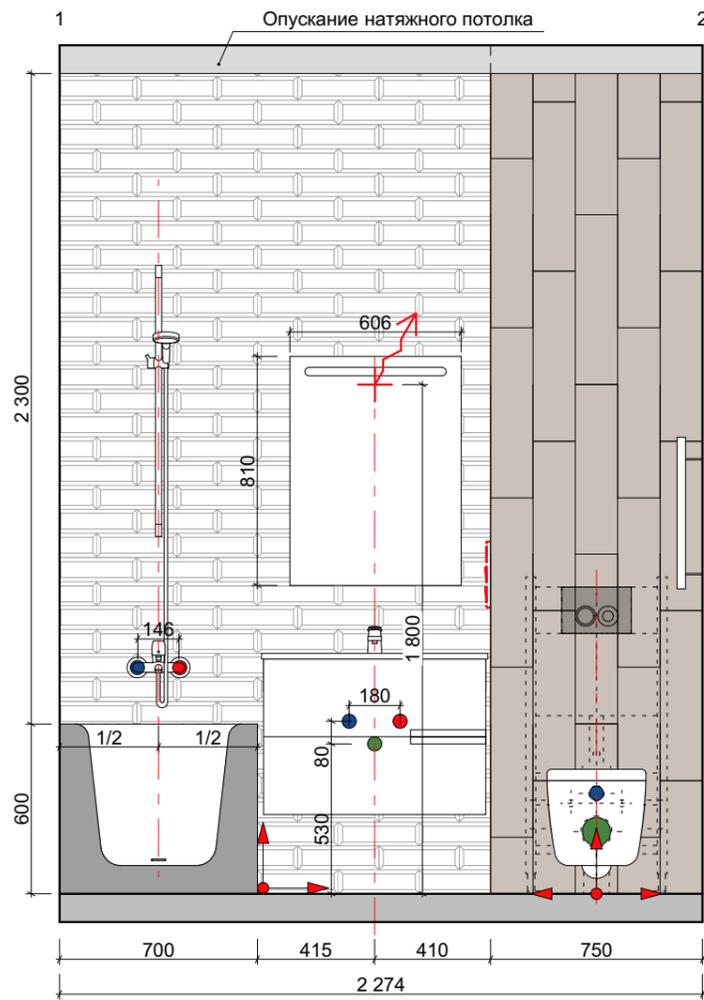


Условные обозначения

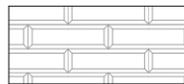-  Плитка Kerama Marazzi Гамма белый грань арт. 9001 матовая
285x85мм
13,5м2
Затирка Litochrome 1-6 Luxury C.00
-  Плитка Kerama Marazzi Гамма фисташковый грань арт. 9005 матовая
285x85мм
5,2 м2
Затирка Litochrome 1-6 Luxury C.30
-  Керамогранит ESTIMA BRIGANTINA BG 03 непол. рект. размер: 15x60см
4,2м2
Затирка Litochrome 1-6 Luxury C.10

-  Вывод горячей воды
-  Вывод холодной воды
-  Вывод канализации (Ø50-32мм)
-  Вывод канализации для унитаза (Ø100мм)
-  Точка и направление раскладки отделки

Все размеры согласовывать по месту.
 Монтаж электротехнического оборудования производится в соответствии с данными технических карт.
 Монтаж сантехнического производится в соответствии с данными технических карт.
Выключатели и розетки в ванной следует предусмотреть влагозащищенными.
 Длина электровыводов должна быть не менее 500 мм.
 Отметкой чистого пола является финишное покрытие.


Шумоизолировать стояк канализации в техническом коробе.
 На распределительном коллекторе указать бирками наименование точки подключения.
ВСЕ ВЫВОДЫ К САНТЕХНИКЕ И ПРИБОРАМ УТОЧНЯЮТСЯ СОГЛАСНО ТЕХНИЧЕСКИМ КАРТАМ ПРОИЗВОДИТЕЛЕЙ
ВСЕ РАЗМЕРЫ ДАНЫ ОТ ЧИСТОГО ПОЛА

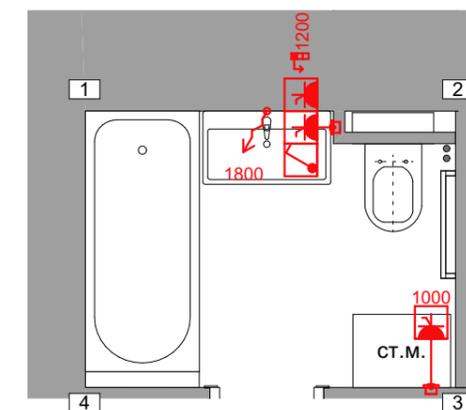

Примечание: все размеры уточнять по месту. Изменения размеров согласовывать с разработчиками или руководителями проекта.
 Чертеж является собственностью компании "Квадрим" и не может быть использован, скопирован или передан третьим лицам без разрешения компании "Квадрим".




Условные обозначения

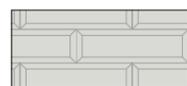

Плитка Kerama Marazzi Гамма фисташковый светлый
грань арт. 9003 матовая 285x85мм
9,2м²
Затирка Litochrome 1-6 Luxury C.20




Керамогранит ESTIMA BRIGANTINA BG 03 непол. рект. размер:
15x60см
2,5м²
Затирка Litochrome 1-6 Luxury C.10

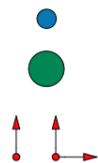

Вывод холодной воды

Вывод канализации для унитаза
(Ø100мм)

Точка и направление
раскладки отделки

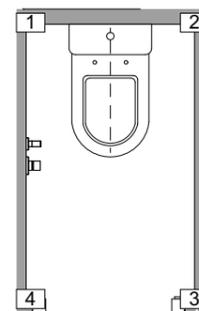

Все размеры согласовывать по месту.

Монтаж электротехнического оборудования производится в соответствии с данными технических карт.

Монтаж сантехнически производится в соответствии с данными технических карт.

Выключатели и розетки в ванной следует предусмотреть влагозащищенными.

Длина электровыводов должна быть не менее 500 мм.

Отметкой чистого пола является финишное покрытие.

Шумоизолировать стояк канализации в техническом коробе.

На распределительном коллекторе указать бирками наименование точки подключения.


ВСЕ ВЫВОДЫ К САНТЕХНИКЕ И ПРИБОРАМ УТОЧНЯЮТСЯ СОГЛАСНО ТЕХНИЧЕСКИМ КАРТАМ ПРОИЗВОДИТЕЛЕЙ

ВСЕ РАЗМЕРЫ ДАНЫ ОТ ЧИСТОГО ПОЛА


Примечание: все размеры уточнять по месту. Изменения размеров согласовывать с разработчиками или руководителями проекта.

Чертеж является собственностью компании "Квадрим" и не может быть использован, скопирован или передан третьим лицам без разрешения компании "Квадрим".


Continental Ванна чугунная 160x70, без п/ск покрытия

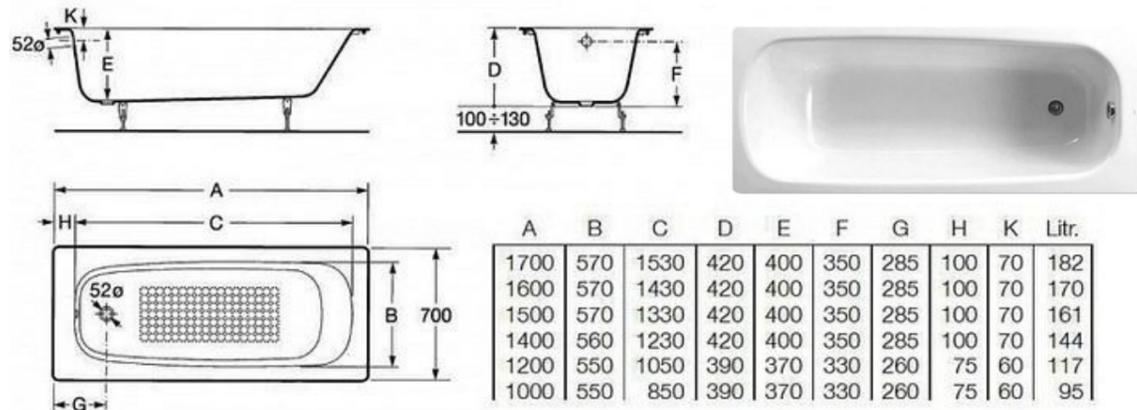


Talis E Смеситель для раковины 110, однорычажный, со сливным гарнитуром

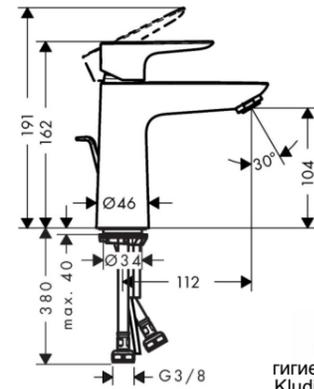


меситель для ванны с душем Hansgrohe Logis арт. 71400000

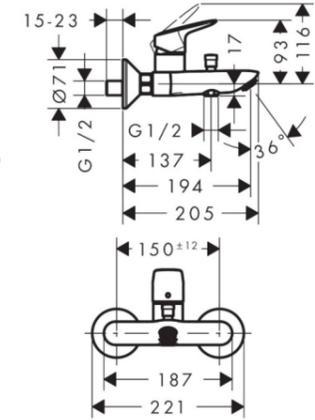

Смеситель с гигиеническим душем Kludi Bozz 389990576

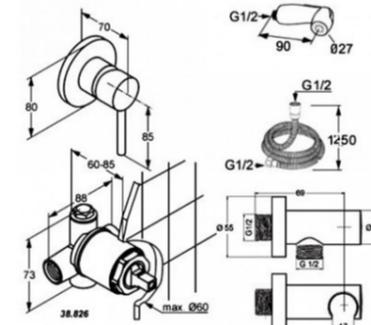


Душевой набор Hansgrohe Logis Vario со штангой 90 см и мыльницей арт. 27771000 Unica C

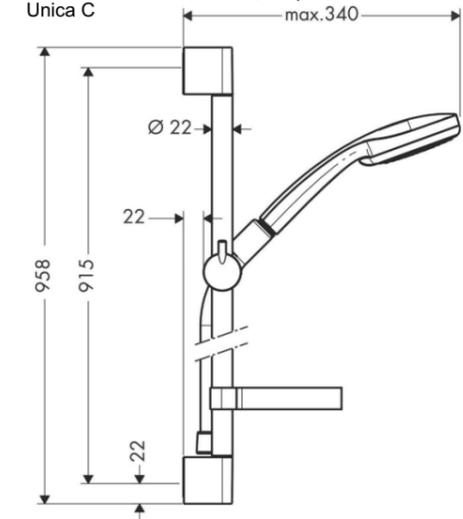

Тумба под раковину 80 см Roca Victoria Nord Ice Edition ZRU9302731, белая

Раковина 80 см Roca Victoria 32799C000

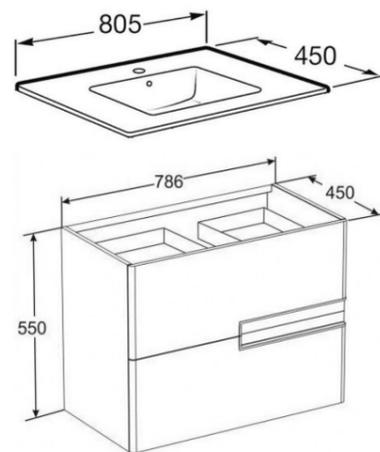




Сунержа М-образный 50x65 см арт.00-0007-5065




Зеркало-шкаф 60 см Roca Victoria Nord арт. ZRU9000029 L, белый




Комплект Geberit Duofix 458.124.21.1 UP100 для подвесного унитаза, H112, с клавишей Delta 21 (хром глянец)

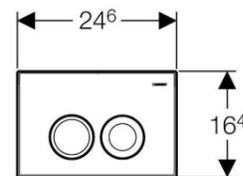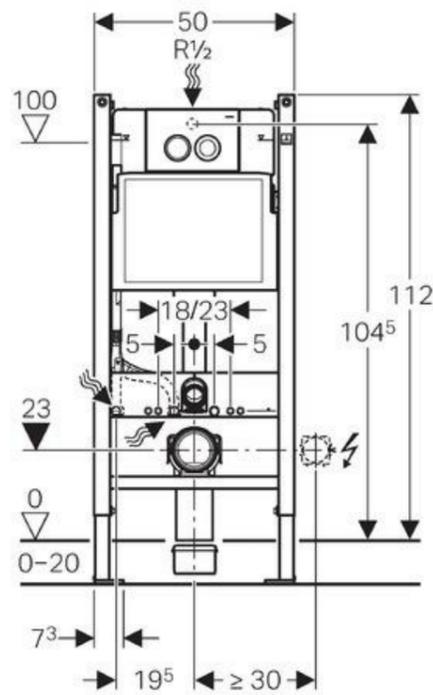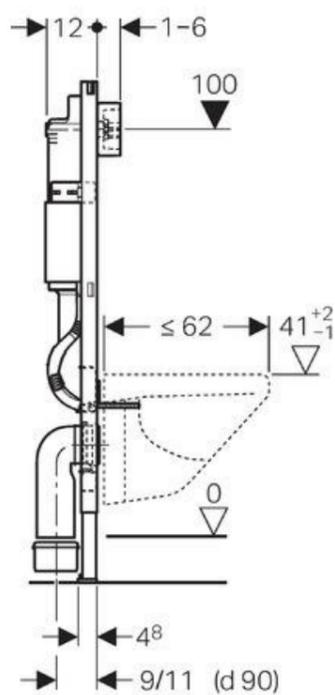

Унитаз подвесной Roca Meridian 346247000

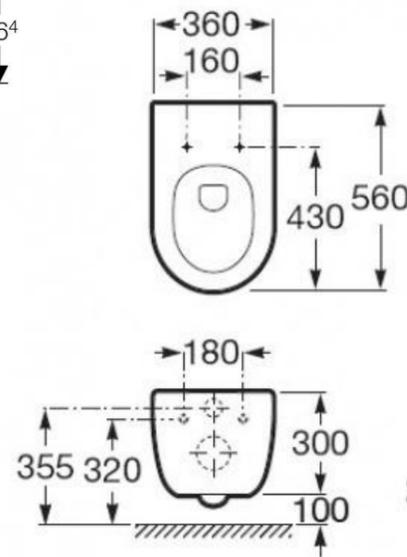

Унитаз-компакт Vitra Zentrum 9012B003-7203

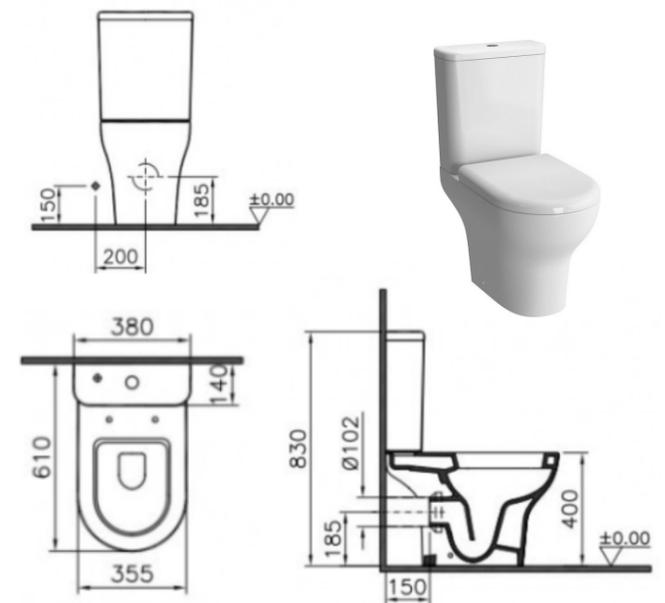

Примечание: все размеры уточнять по месту. Изменения размеров согласовывать с разработчиками или руководителями проекта. Чертеж является собственностью компании "Квадрим" и не может быть использован, скопирован или передан третьим лицам без разрешения компании "Квадрим".