



Дизайн-проект
интерьера квартиры

Адрес: г. Москва, ул. Поляны, д. 5, корп. 3


Дизайнер: Вopiлина А. К.

1 ВЕДОМОСТЬ ЧЕРТЕЖЕЙ ПЛАНЫ	
№ ЛИСТА	НАЗВАНИЕ ЧЕРТЕЖА
1	Обмерный план
2	Планировочное решение
3	План демонтажа
4	План монтажа
5	План напольных покрытий
6	План отделки стен
7	План отделки потолка
8	План электрики. Освещения
9	План электрики. Выключатели
10	План электрики. Розетки
11	План электрики. Теплые полы
12	Узлы используемые в проекте
13	Спецификация электроустановочных изделий

2 ВЕДОМОСТЬ ЧЕРТЕЖЕЙ РАЗВЕРТКИ	
№ ЛИСТА	НАЗВАНИЕ ЧЕРТЕЖА
14	Развертки по стенам. Щиток
15	Развертки по стенам. Кухня
16	Развертки по стенам. Ванная
17	Развертки по стенам. ТВ зона
18	Техническая документация сантехники
19	Техническая документация сантехники

Примечание: все размеры уточнять по месту. Изменения размеров согласовывать с разработчиками или руководителями проекта.
Чертеж является собственностью компании "Квадрим" и не может быть использован, скопирован или передан третьим лицам без разрешения компании "Квадрим".

 КВАДРИМ ООО «Квадрим» www.kvadrim.ru	Наименование проекта	Согласовано				Наименование чертежа			
	г. Москва, ул. Поляны, д. 5, корп. 3	Заказчик				Ведомость чертежей	Дизайнер	Вопилина А. К.	
		Дата	02.09.2019	Лист			Проверил	Шутка В. Ю.	
		Подпись		Листов	19		Принято отделом производства		

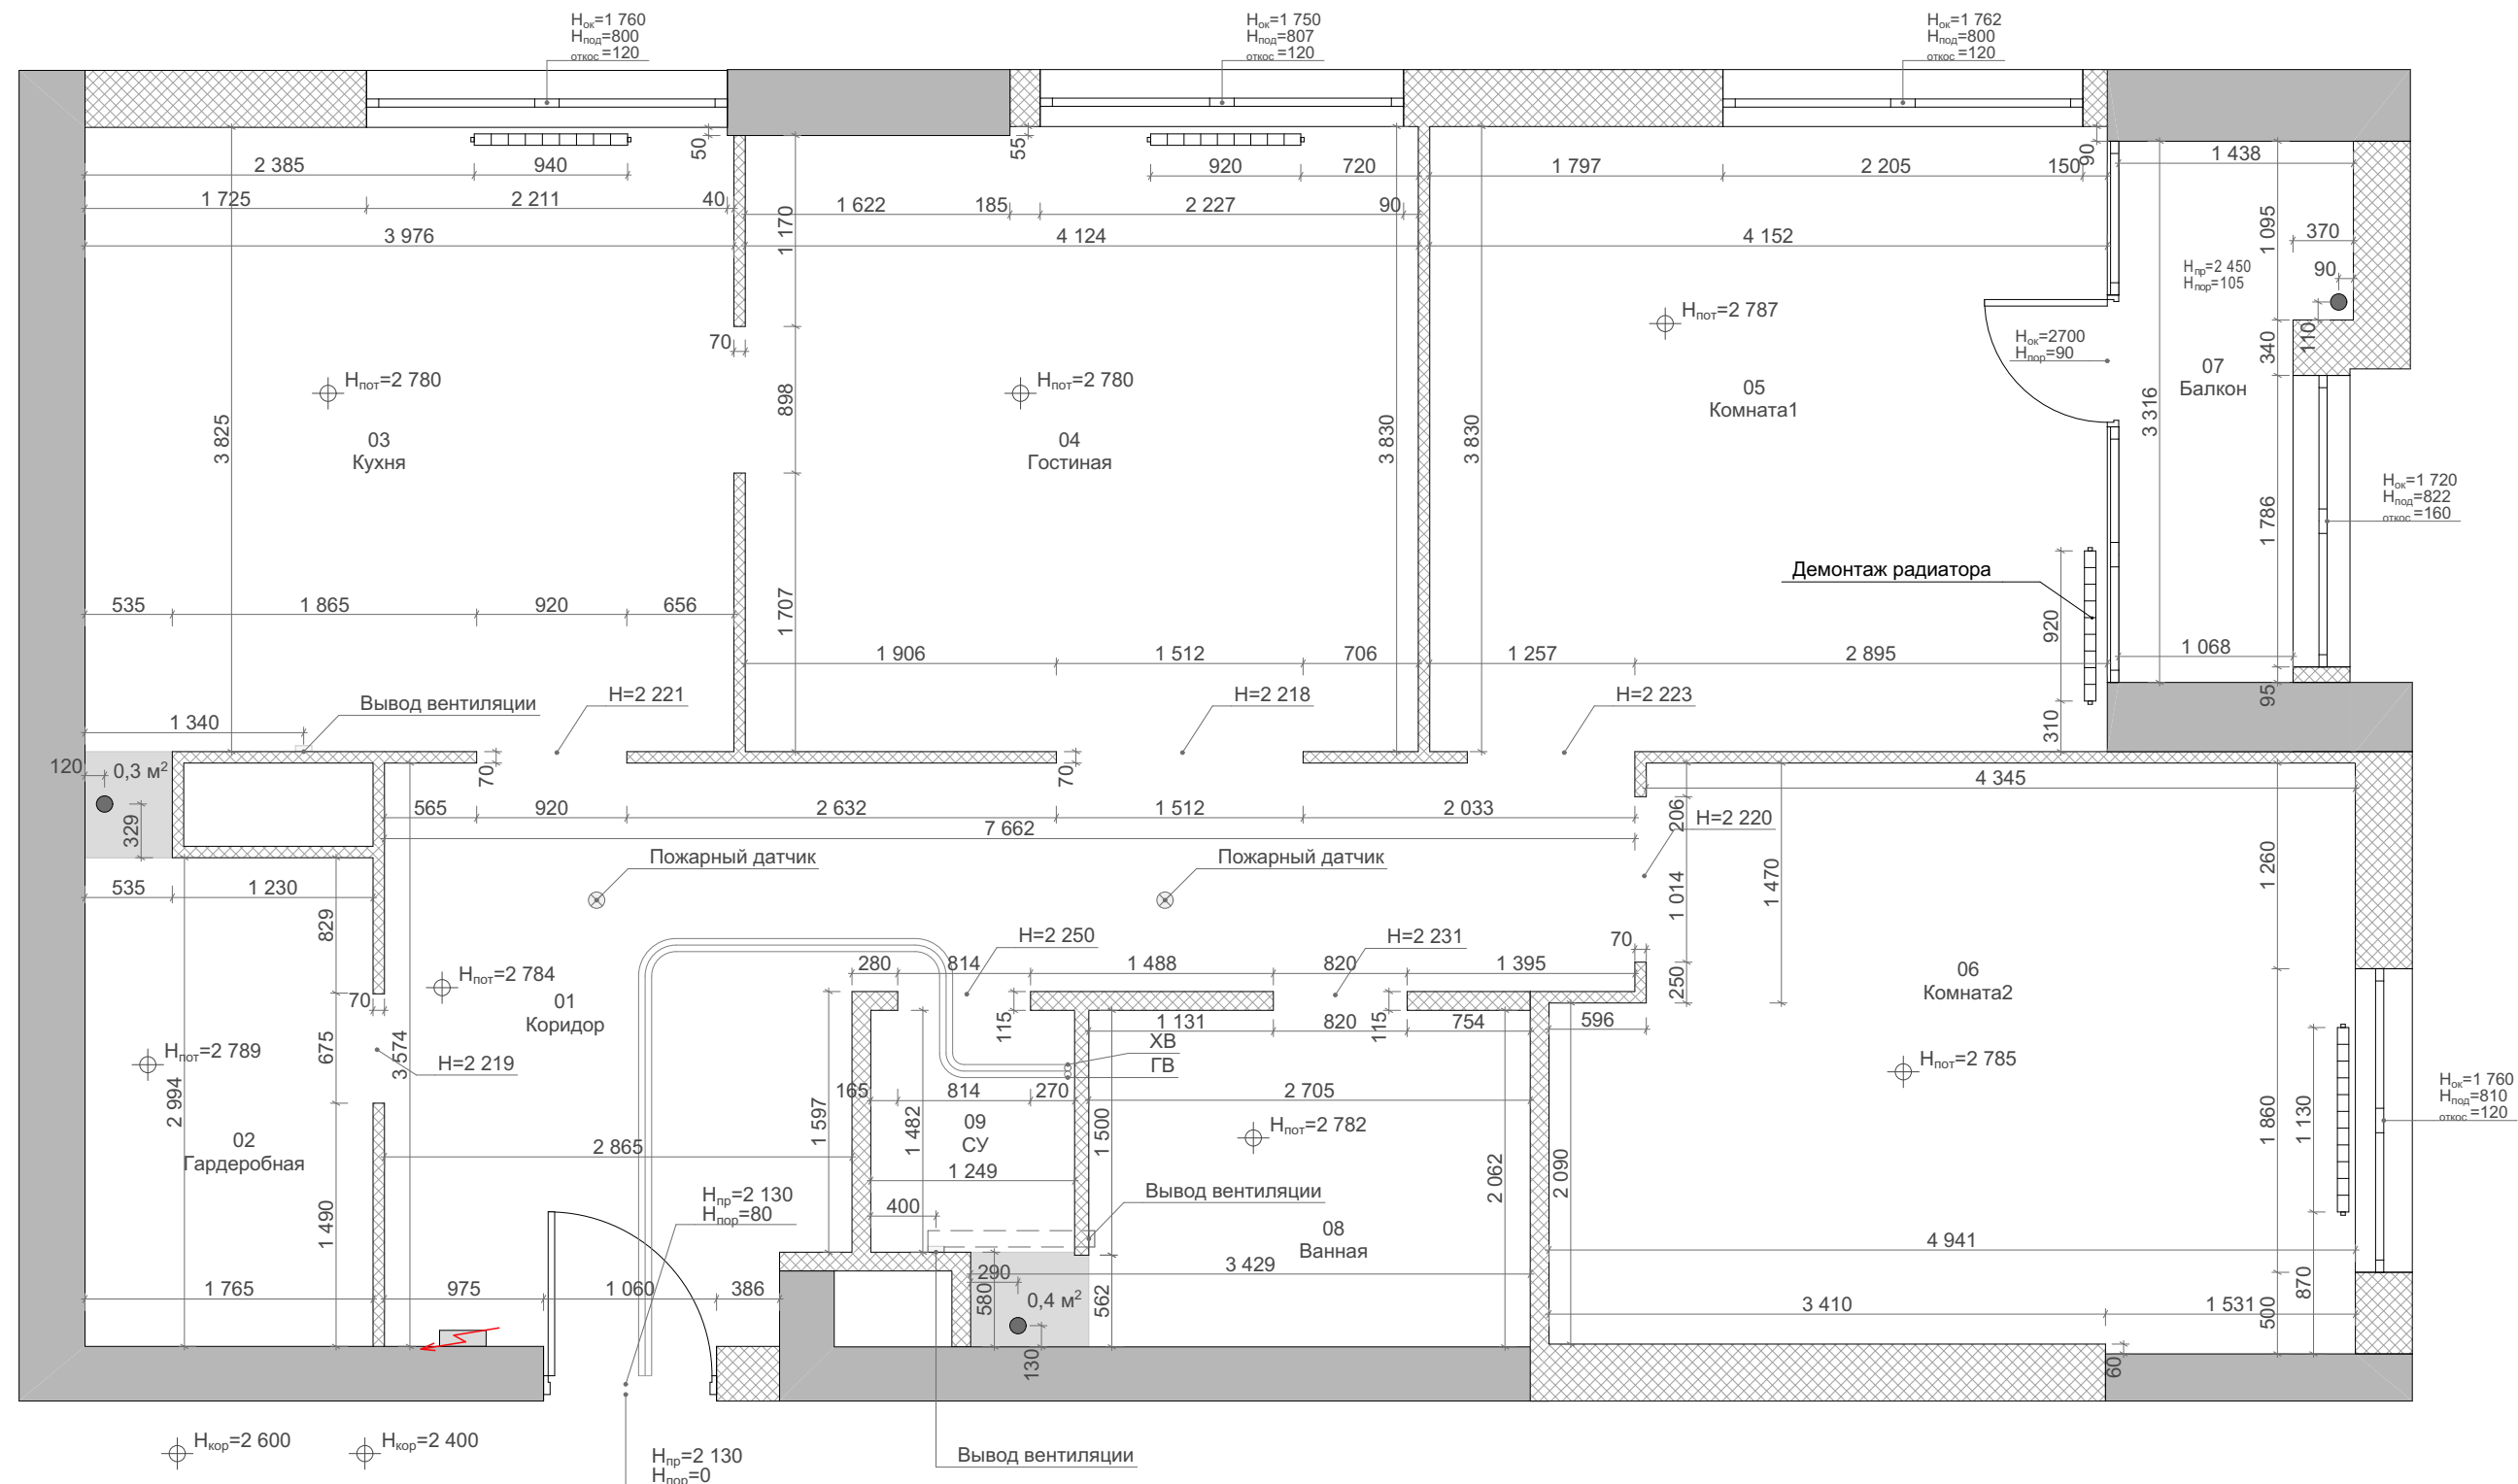

ПРИМЕЧАНИЕ И УСЛОВНЫЕ ОБОЗНАЧЕНИЯ

Ж/Б стены

Пеноблок

Электрощиток

Н_{пот}=2 785

Отметка высоты потолка

01

Прихожая

Номер
Название помещения

Обмеры производились в помещении без отделки.
За нулевую отметку принята отметка черного пола.

Здание монолитное

Год постройки 2019

Лифты есть.

ЭКСПЛИКАЦИЯ ПОМЕЩЕНИЙ

01	Коридор	16,70
02	Гардеробная	5,28
03	Кухня	15,21
04	Гостиная	15,71
05	Комната1	15,90
06	Комната2	16,81
07	Балкон	3,95
08	Ванная	5,58
09	СУ	1,85
		96,99 м²

Примечание: все размеры уточнять по месту. Изменения размеров согласовывать с разработчиками или руководителями проекта.
Чертеж является собственностью компании "Квадрим" и не может быть использован, скопирован или передан третьим лицам без разрешения компании "Квадрим".

Наименование проекта

Согласовано


Наименование чертежа

Заказчик		Масштаб	1:45
Дата	02.09.2019	Лист	1
Подпись		Листов	19

Обмерный план

Дизайнер Вопилина А. К.

Принято отделом производства

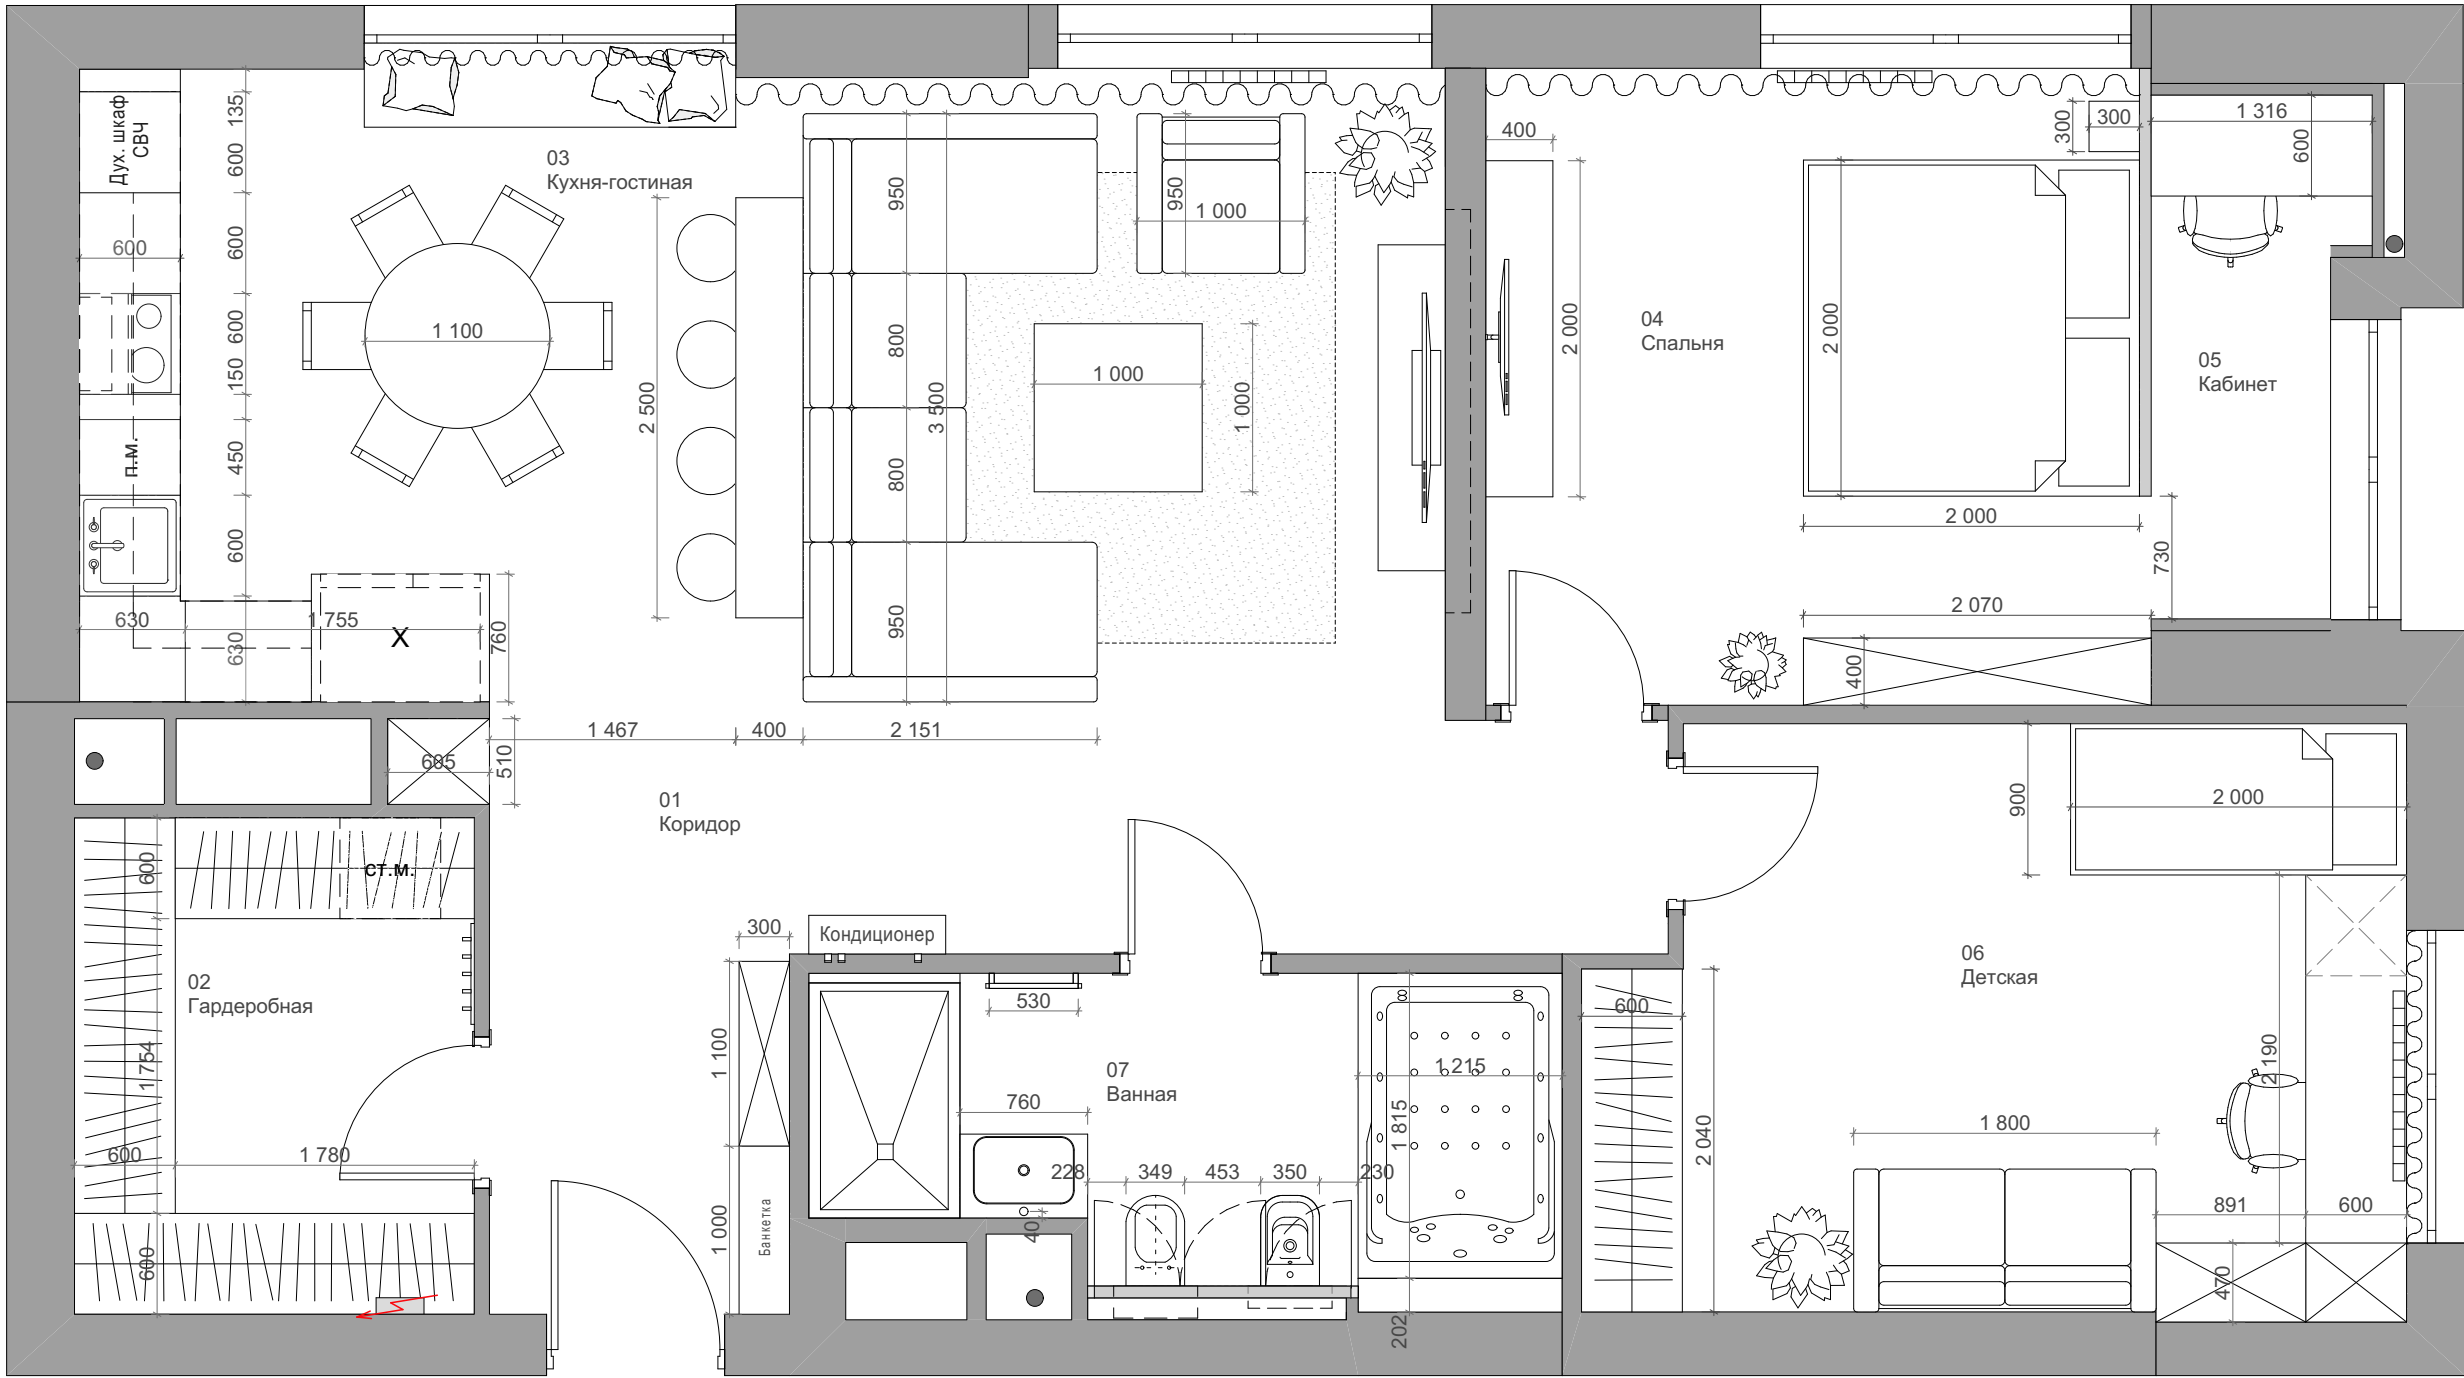

ПРИМЕЧАНИЕ И УСЛОВНЫЕ ОБОЗНАЧЕНИЯ

- Стены и перегородки
- 01

Прихожая

Номер
Название помещения

Все размеры указаны с учетом выравнивания, штукатурки и отделки стен помещений.

Чертежи разработаны по черновым размерам помещения. Учесть корректировку после проведения работ по выравниванию стен и чистовой отделки.

При покупке мебели и заказа встроенной мебели произвести замер после чистовой отделки помещений. Замер производится производителем мебели.


Сантехническое оборудование устанавливается в соответствии с тех. картами подключения воды.

Для монтажа слива конденсата от сплит системы в канализацию предусмотреть установку плоского сифона.


ЭКСПЛИКАЦИЯ ПОМЕЩЕНИЙ

01	Коридор	13,64
02	Гардеробная	7,03
03	Кухня-гостиная	31,11
04	Спальня	15,02
05	Кабинет	3,55
06	Детская	16,39
07	Ванная	8,19
		94,93 м²

Примечание: все размеры уточнять по месту. Изменения размеров согласовывать с разработчиками или руководителями проекта. Чертеж является собственностью компании "Квадрим" и не может быть использован, скопирован или передан третьим лицам без разрешения компании "Квадрим".

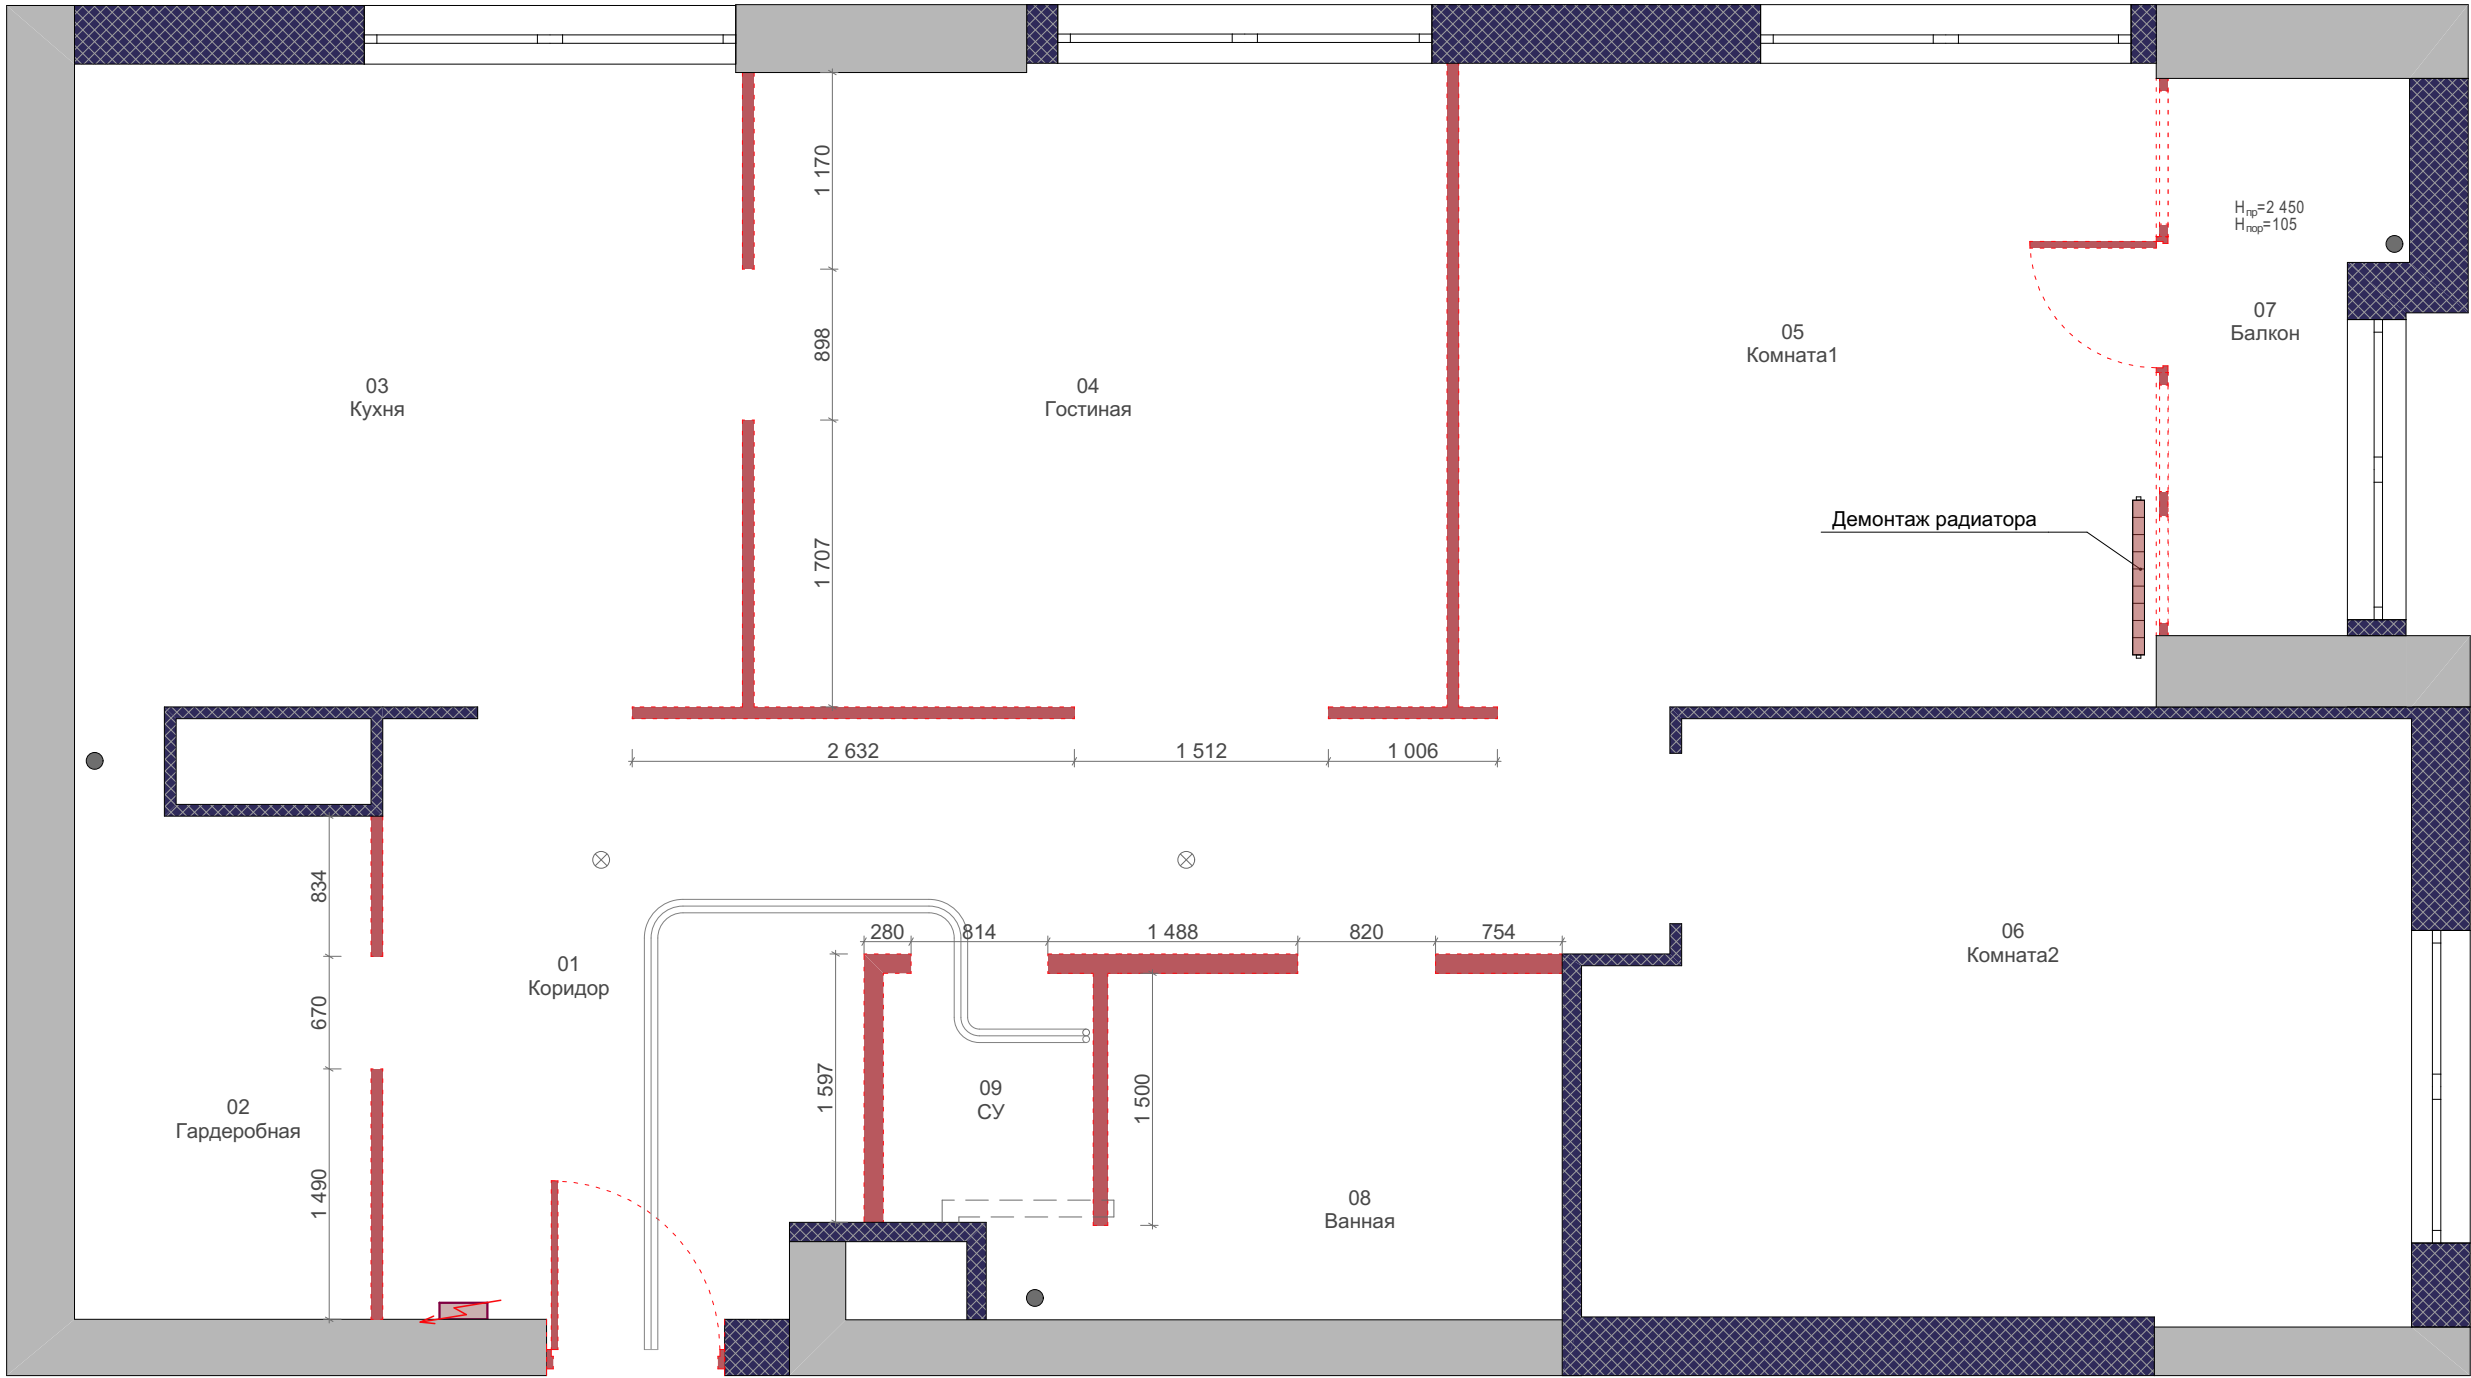

ПРИМЕЧАНИЕ И УСЛОВНЫЕ ОБОЗНАЧЕНИЯ								ЭКСПЛИКАЦИЯ ПОМЕЩЕНИЙ				
	Демонтируемые перегородки		Ж/Б стены	Демонтаж электрического щитка и счетчика с Последующей заменой на новые. Возможность демонтажа стен согласовать со специалистами. Все демонтажные работы проводить только по СОГЛАСОВАНИЮ С ЗАКАЗЧИКОМ И СООТВЕТСТВУЮЩИМИ ИНСТАНЦИЯМИ.					01	Коридор	13,64	
01	Номер		Существующий пеноблок						02	Гардеробная	7,03	
Прихожая	Название помещения								03	Кухня-гостиная	31,11	
	Демонтаж электрощитка								04	Спальня	15,02	
									05	Кабинет	3,55	
									06	Детская	16,39	
									07	Ванная	8,19	
									94,93 м²			
Примечание: все размеры уточнять по месту. Изменения размеров согласовывать с разработчиками или руководителями проекта. Чертеж является собственностью компании "Квадрим" и не может быть использован, скопирован или передан третьим лицам без разрешения компании "Квадрим".												
 КВАДРИМ ООО «Квадрим» www.kvadrin.ru		Наименование проекта		Согласовано				Наименование чертежа				
				Заказчик		Масштаб	1:45	План демонтажа				
				Дата	02.09.2019	Лист	3			Дизайнер	Вопилина А. К.	
				Подпись		Листов	19			Принято отделом производства		

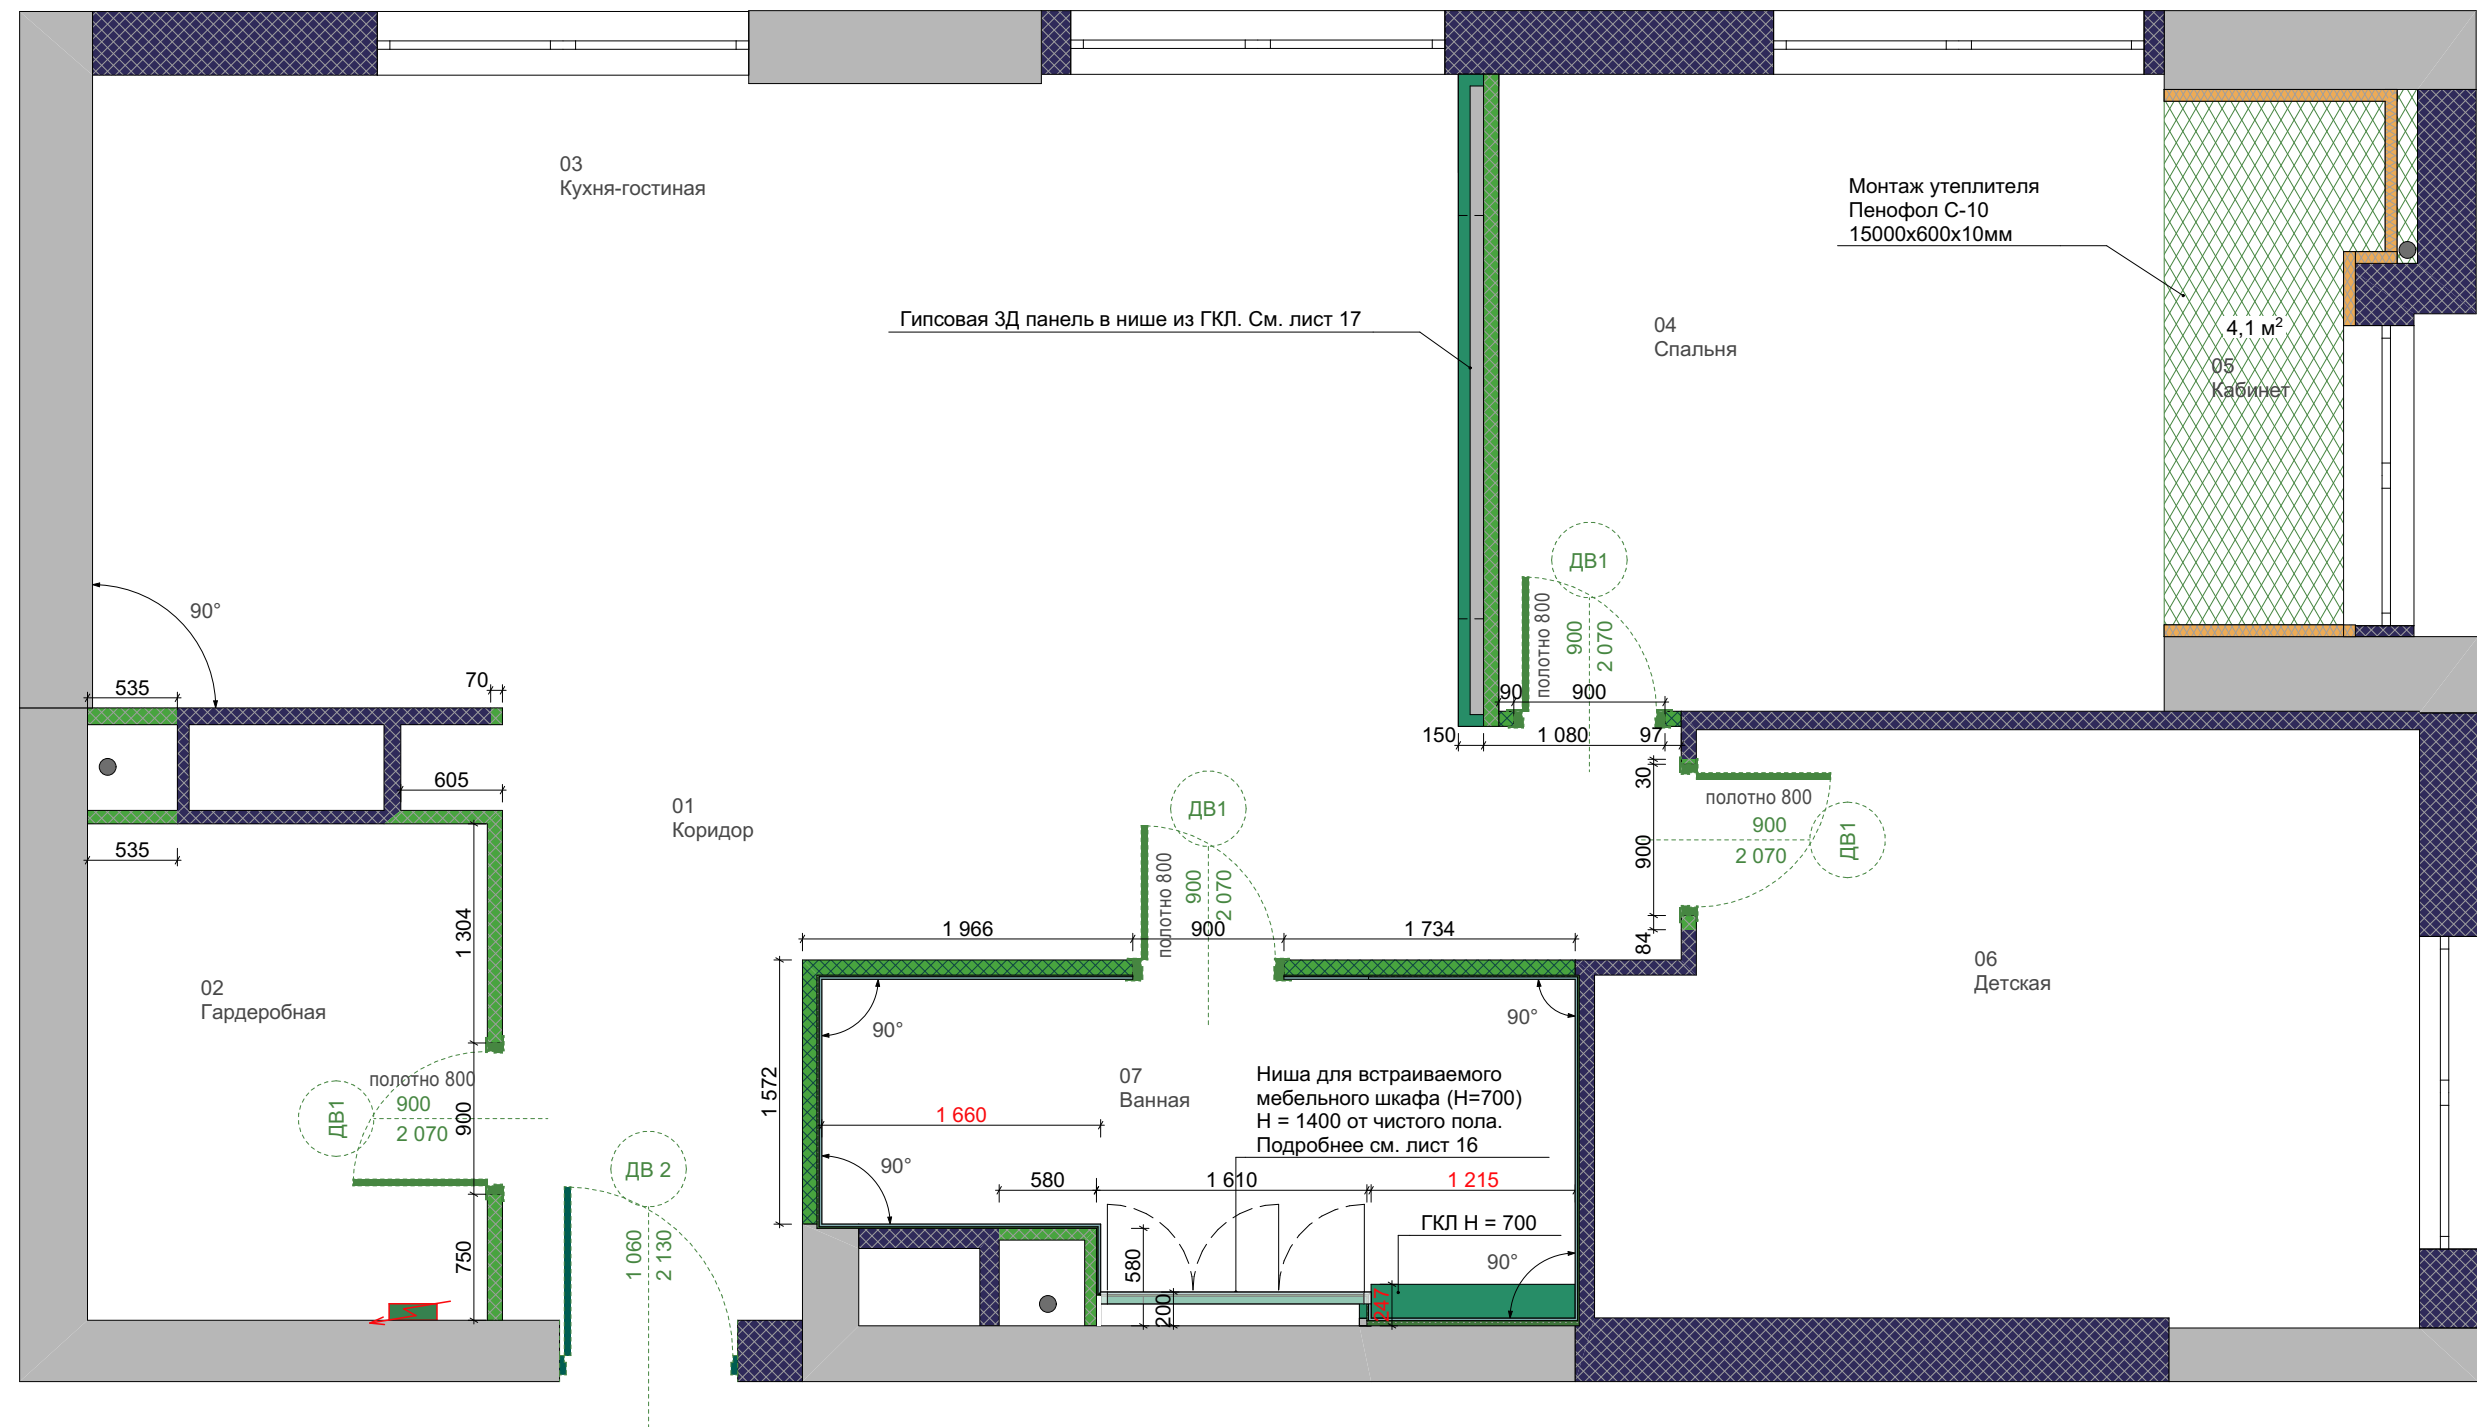

ПРИМЕЧАНИЕ И УСЛОВНЫЕ ОБОЗНАЧЕНИЯ

- Пеноблок 75 мм
- ГВЛ
- Штукатурка + финишная отделка в ванной
- Ж/Б стены
- Существующий пеноблок
- Монтаж электрощитка

ДВ1
В=945
Н=2 035

ВСЕ РАЗМЕРЫ ДАНЫ С УЧЕТОМ ЧИСТОВЫХ МАТЕРИАЛОВ И ШТУКАТУРКИ СТЕН 10 мм

В кухне, санузле и прихожей стены выровнять, отмеченные углы вывести под 90°.

Размеры по стенам могут меняться после чистовой отделки.

Чертежи разработаны до демонтажа стен. Учесть корректировку после проведения работ по возведению перегородок и выравниванию стен.

В санузле и зоне расположения стиральной машины выполнить гидроизоляцию пола. Гидроизоляцию завести на стены на высоту не менее 200 мм.

Высота и ширина дверных и оконных проемов от уровня чистого пола

Расположение лючка для доступа к коллекторам ГВС и ХВС уточнить по месту.

Расстояние для устройства дверных наличников мин. 90 мм по сторонам от проема.

Отметкой чистого пола является финишное покрытие.

Перед заказом и монтажом дверей необходимо произвести уточняющие замеры.

Оконный и входной дверной проем штукатурятся.

МОНТАЖ ПЕРЕГОРОДОК ИЗ ПЕНОБЛОКОВ ПРОИЗВОДИТЬ СОГЛАСНО ТЕХНОЛОГИИ МОНТАЖА ПЕНОБЛОЧНОЙ КЛАДКИ.

Примечание: все размеры уточнять по месту. Изменения размеров согласовывать с разработчиками или руководителями проекта. Чертеж является собственностью компании "Квадрим" и не может быть использован, скопирован или передан третьим лицам без разрешения компании "Квадрим".

ЭКСПЛИКАЦИЯ ПОМЕЩЕНИЙ

01	Коридор	13,64
02	Гардеробная	7,03
03	Кухня-гостиная	31,11
04	Спальня	15,02
05	Кабинет	3,55
06	Детская	16,39
07	Ванная	8,19
		94,93 м²

Наименование проекта

Согласовано

Наименование чертежа

Заказчик

Масштаб

1:45

Дата

02.09.2019

Лист

4

Подпись

Листов


19

План монтажа


Дизайнер

Вопилина А. К.


Принято отделом производства

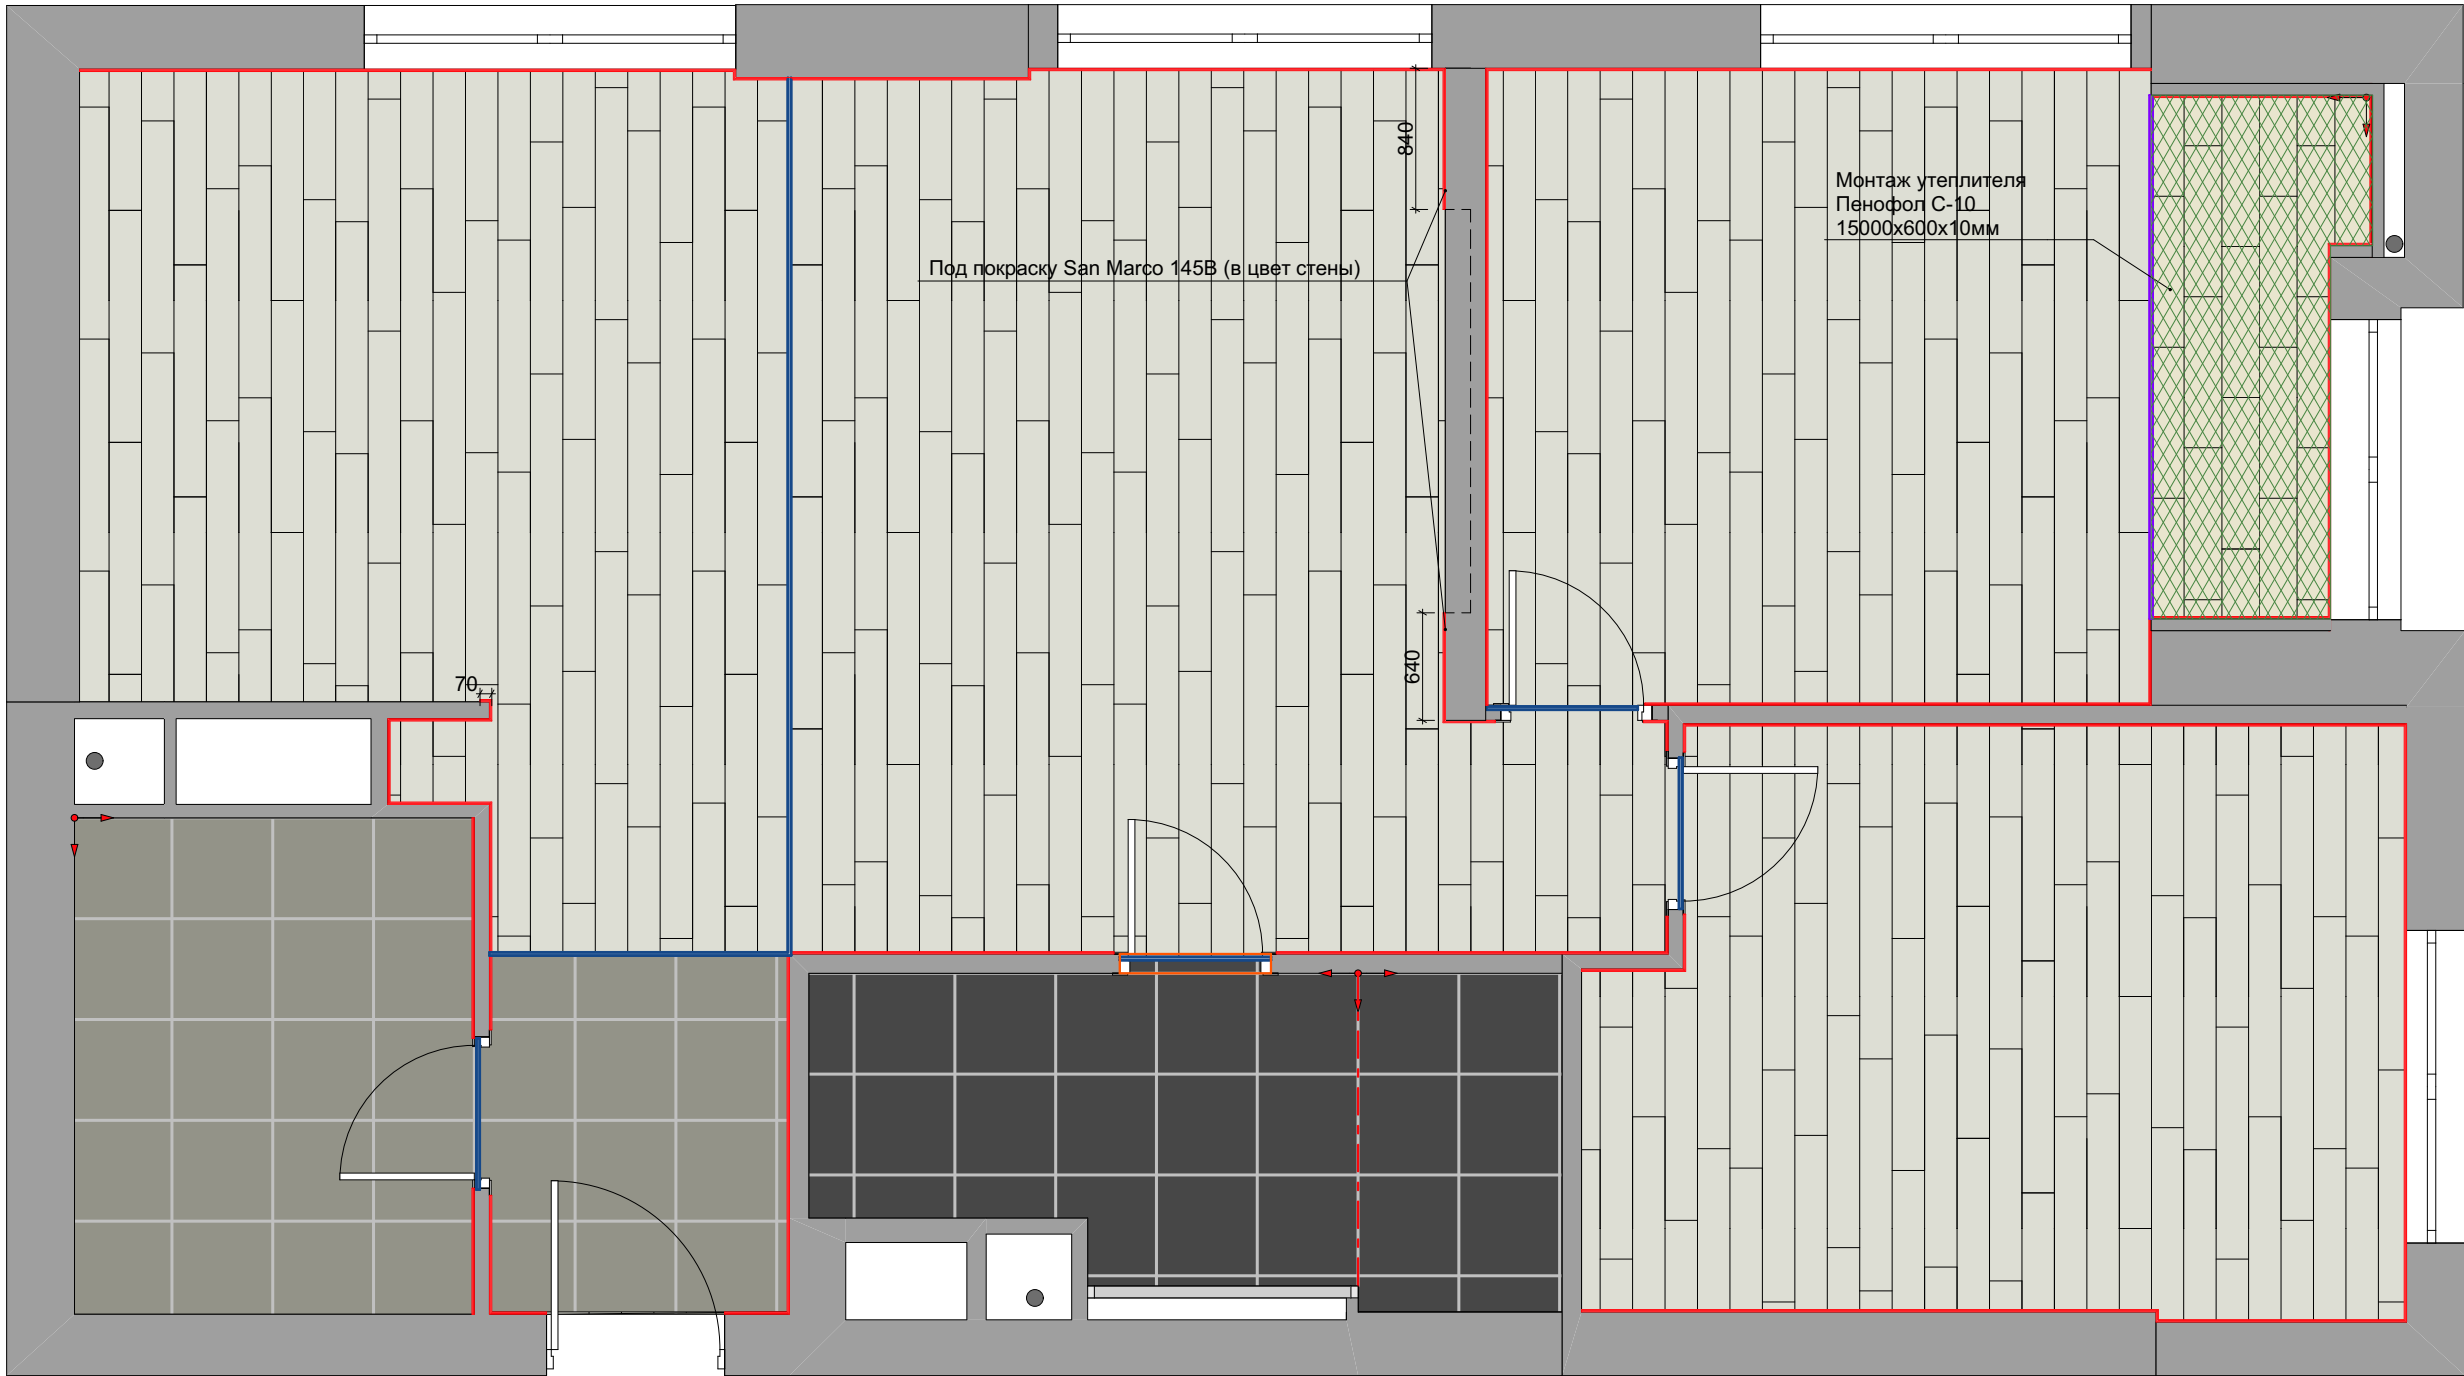

ПРИМЕЧАНИЕ И УСЛОВНЫЕ ОБОЗНАЧЕНИЯ			ЭКСПЛИКАЦИЯ ПОМЕЩЕНИЙ							
01 Прихожая Гидропорог Плинтус Orac Decor DUROPOLYMER SX125 63 м.пог, под покраску, цвет белый Т-образный профиль 20 мм 12 м.пог <td> Г-образный профиль 3м2 Kronotex коллекция Exquisit Ясень Полярный D 2989 Размер: 1380x193x8 мм 94м² с учетом запаса и подрезки ITALON URBAN Petrol 610010000499 Размер: 600x600x9мм. Затирка Litochrome 1-6 Luxury C.470 9м² с учетом запаса и подрезки ITALON nl-wood Ash 610010000611 Размер: 225x900x10 мм Затирка: Litochrome 1-6 Luxury C.480 4м² с учетом запаса и подрезки ITALON URBAN PALAR 610015000123 Размер: 600x600x9мм. Затирка Litochrome 1-6 Luxury C.50 12м² с учетом запаса и подрезки </td> <td> Стыки между керамогранитом и ламинатом выполнить под полотном двери. Стяжка заливается по помещением с демпферной лентой в дверном проеме. Чертежи разработаны по черновым размерам помещения. Учесть корректировку размеров после проведения работ по выравниванию стен. Перед началом работ выполнить гидроизоляцию мокрых зон. Примечание: все размеры уточнять по месту. Изменения размеров согласовывать с разработчиками или руководителями проекта. Чертеж является собственностью компании "Квадрим" и не может быть использован, скопирован или передан третьим лицам без разрешения компании "Квадрим". </td> <td> Размещение напольных покрытий в один уровень по всей квартире, без опусков. Узел стыковки материалов осуществляется с помощью Т-образного профиля. Уточнить количество плинтуса после монтажа встроенной мебели. Перед началом укладки покрытия выложить отделку насухо для корректировки точки укладки и подрезки. Уровнем чистого пола является финишное покрытие. Все площади напольных покрытий даны без учета запаса на подрезку. </td> <td> 01 Коридор13,64 02 Гардеробная7,03 03 Кухня-гостиная31,11 04 Спальня15,02 05 Кабинет3,55 06 Детская16,39 07 Ванная8,19 94,93 м² </td>	Г-образный профиль 3м2 Kronotex коллекция Exquisit Ясень Полярный D 2989 Размер: 1380x193x8 мм 94м² с учетом запаса и подрезки ITALON URBAN Petrol 610010000499 Размер: 600x600x9мм. Затирка Litochrome 1-6 Luxury C.470 9м² с учетом запаса и подрезки ITALON nl-wood Ash 610010000611 Размер: 225x900x10 мм Затирка: Litochrome 1-6 Luxury C.480 4м² с учетом запаса и подрезки ITALON URBAN PALAR 610015000123 Размер: 600x600x9мм. Затирка Litochrome 1-6 Luxury C.50 12м² с учетом запаса и подрезки	Стыки между керамогранитом и ламинатом выполнить под полотном двери. Стяжка заливается по помещением с демпферной лентой в дверном проеме. Чертежи разработаны по черновым размерам помещения. Учесть корректировку размеров после проведения работ по выравниванию стен. Перед началом работ выполнить гидроизоляцию мокрых зон. Примечание: все размеры уточнять по месту. Изменения размеров согласовывать с разработчиками или руководителями проекта. Чертеж является собственностью компании "Квадрим" и не может быть использован, скопирован или передан третьим лицам без разрешения компании "Квадрим".	Размещение напольных покрытий в один уровень по всей квартире, без опусков. Узел стыковки материалов осуществляется с помощью Т-образного профиля. Уточнить количество плинтуса после монтажа встроенной мебели. Перед началом укладки покрытия выложить отделку насухо для корректировки точки укладки и подрезки. Уровнем чистого пола является финишное покрытие. Все площади напольных покрытий даны без учета запаса на подрезку.	01 Коридор13,64 02 Гардеробная7,03 03 Кухня-гостиная31,11 04 Спальня15,02 05 Кабинет3,55 06 Детская16,39 07 Ванная8,19 94,93 м²						
КВАДРИМ ООО «Квадрим» www.kvadrим.ru	Наименование проекта	Согласовано				Наименование чертежа				
		Заказчик			Масштаб	1:45	План напольных покрытий			
		Дата	02.09.2019		Лист	5		Дизайнер	Вопилина А. К.	
		Подпись			Листов	19		Принято отделом производства		

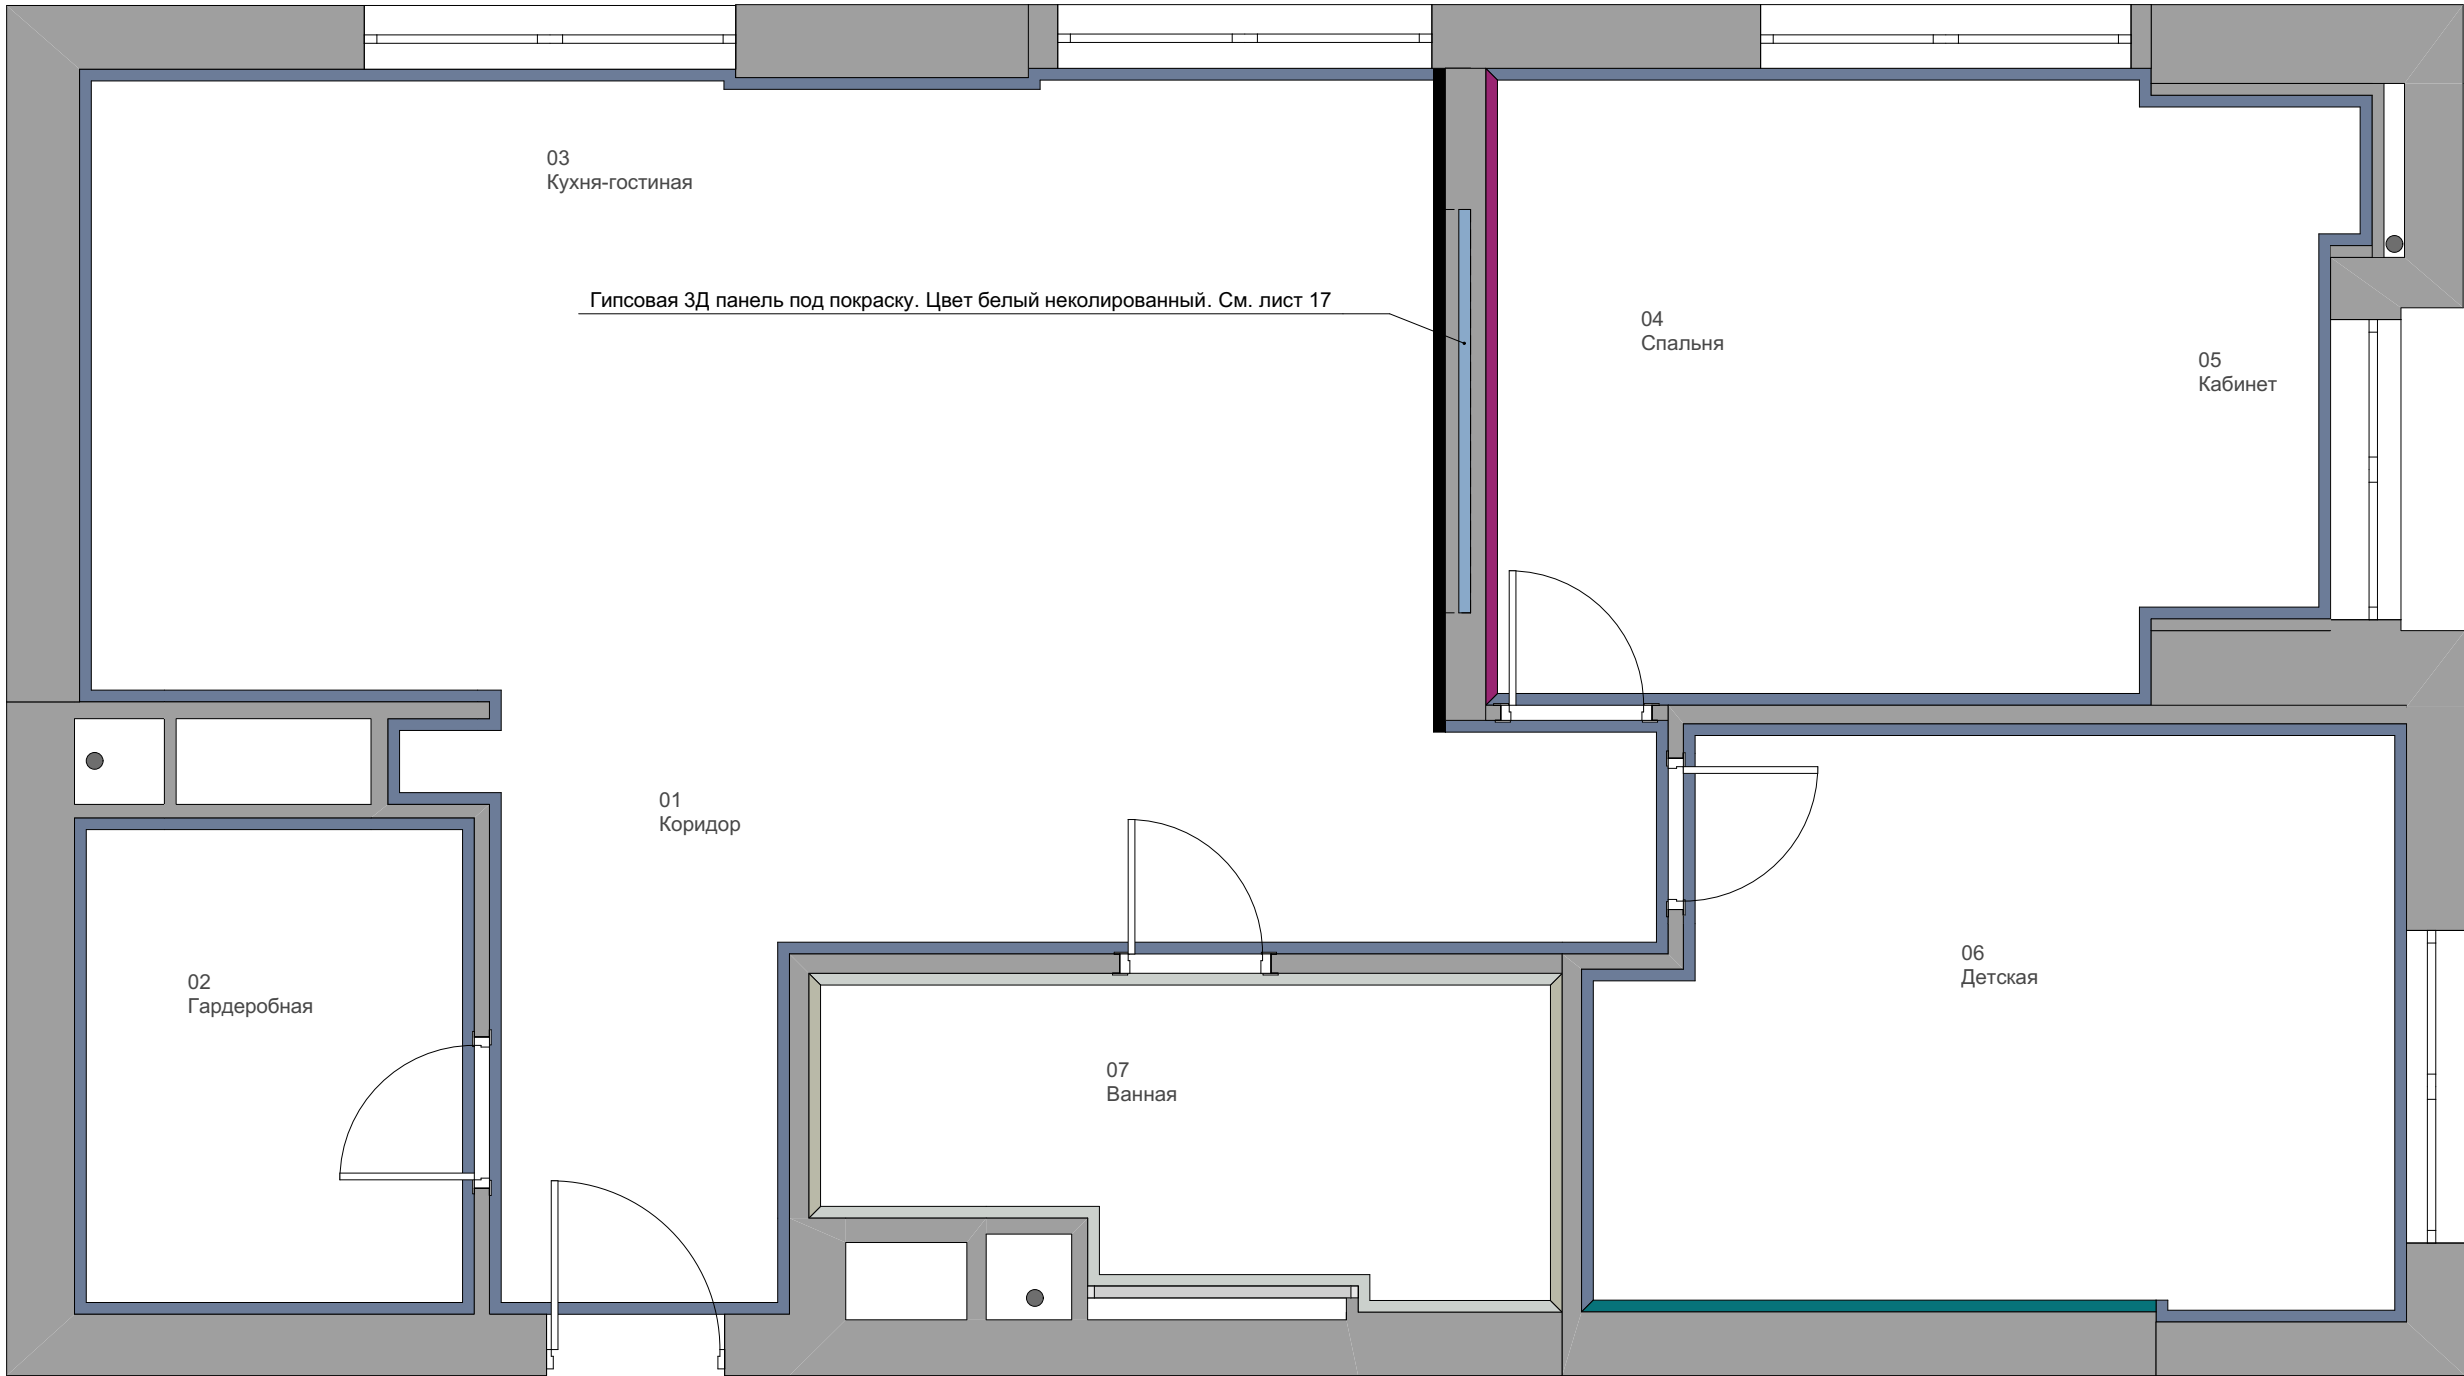

ПРИМЕЧАНИЕ И УСЛОВНЫЕ ОБОЗНАЧЕНИЯ				ЭКСПЛИКАЦИЯ ПОМЕЩЕНИЙ								
	Обои под покраску Vliesfaser 738 Pro 1000543 , цвет San Marco 036V 145м²		Керамическая плитка для стен ATLAS CONCORDE 3D WALL DESIGN Solid White Matt Размер: 40x80 см; Артикул: 8DSO	ВСЕ РАЗМЕРЫ ДАНЫ ОТ УРОВНЯ ЧИСТОГО ПОЛА. ВСЕ ПЛОЩАДИ ПОКРЫТИЙ ДАНЫ БЕЗ УЧЕТА ЗАПАСА. ПОКРАСКА ДАНА В 1 СЛОЙ.		01	Коридор	13,64				
	Обои под покраску Vliesfaser 738 Pro 1000543 , цвет San Marco 064V 11,4м2		Керамическая плитка для стен ATLAS CONCORDE 3D WALL DESIGN 3D Angle White Matt Размер: 40x80 см; Артикул: 8DMA			02	Гардеробная	7,03				
	Фотообои (Заказчик закупает сам)		Штукатурка под покраску, цвет San Marco 145 B			03	Кухня-гостиная	31,11				
						04	Спальня	15,02				
						05	Кабинет	3,55				
						06	Детская	16,39				
						07	Ванная	8,19				
								94,93 м²				
Примечание: все размеры уточнять по месту. Изменения размеров согласовывать с разработчиками или руководителями проекта. Чертеж является собственностью компании "Квадрим" и не может быть использован, скопирован или передан третьим лицам без разрешения компании "Квадрим".												
КВАДРИМ ООО «Квадрим» www.kvadrим.ru	Наименование проекта		Согласовано		Наименование чертежа							
			Заказчик				Масштаб	1:45				
			Дата	02.09.2019			Лист	6	План отделки стен	Дизайнер	Вопилина А. К.	
			Подпись				Листов	19		Принято отделом производства		

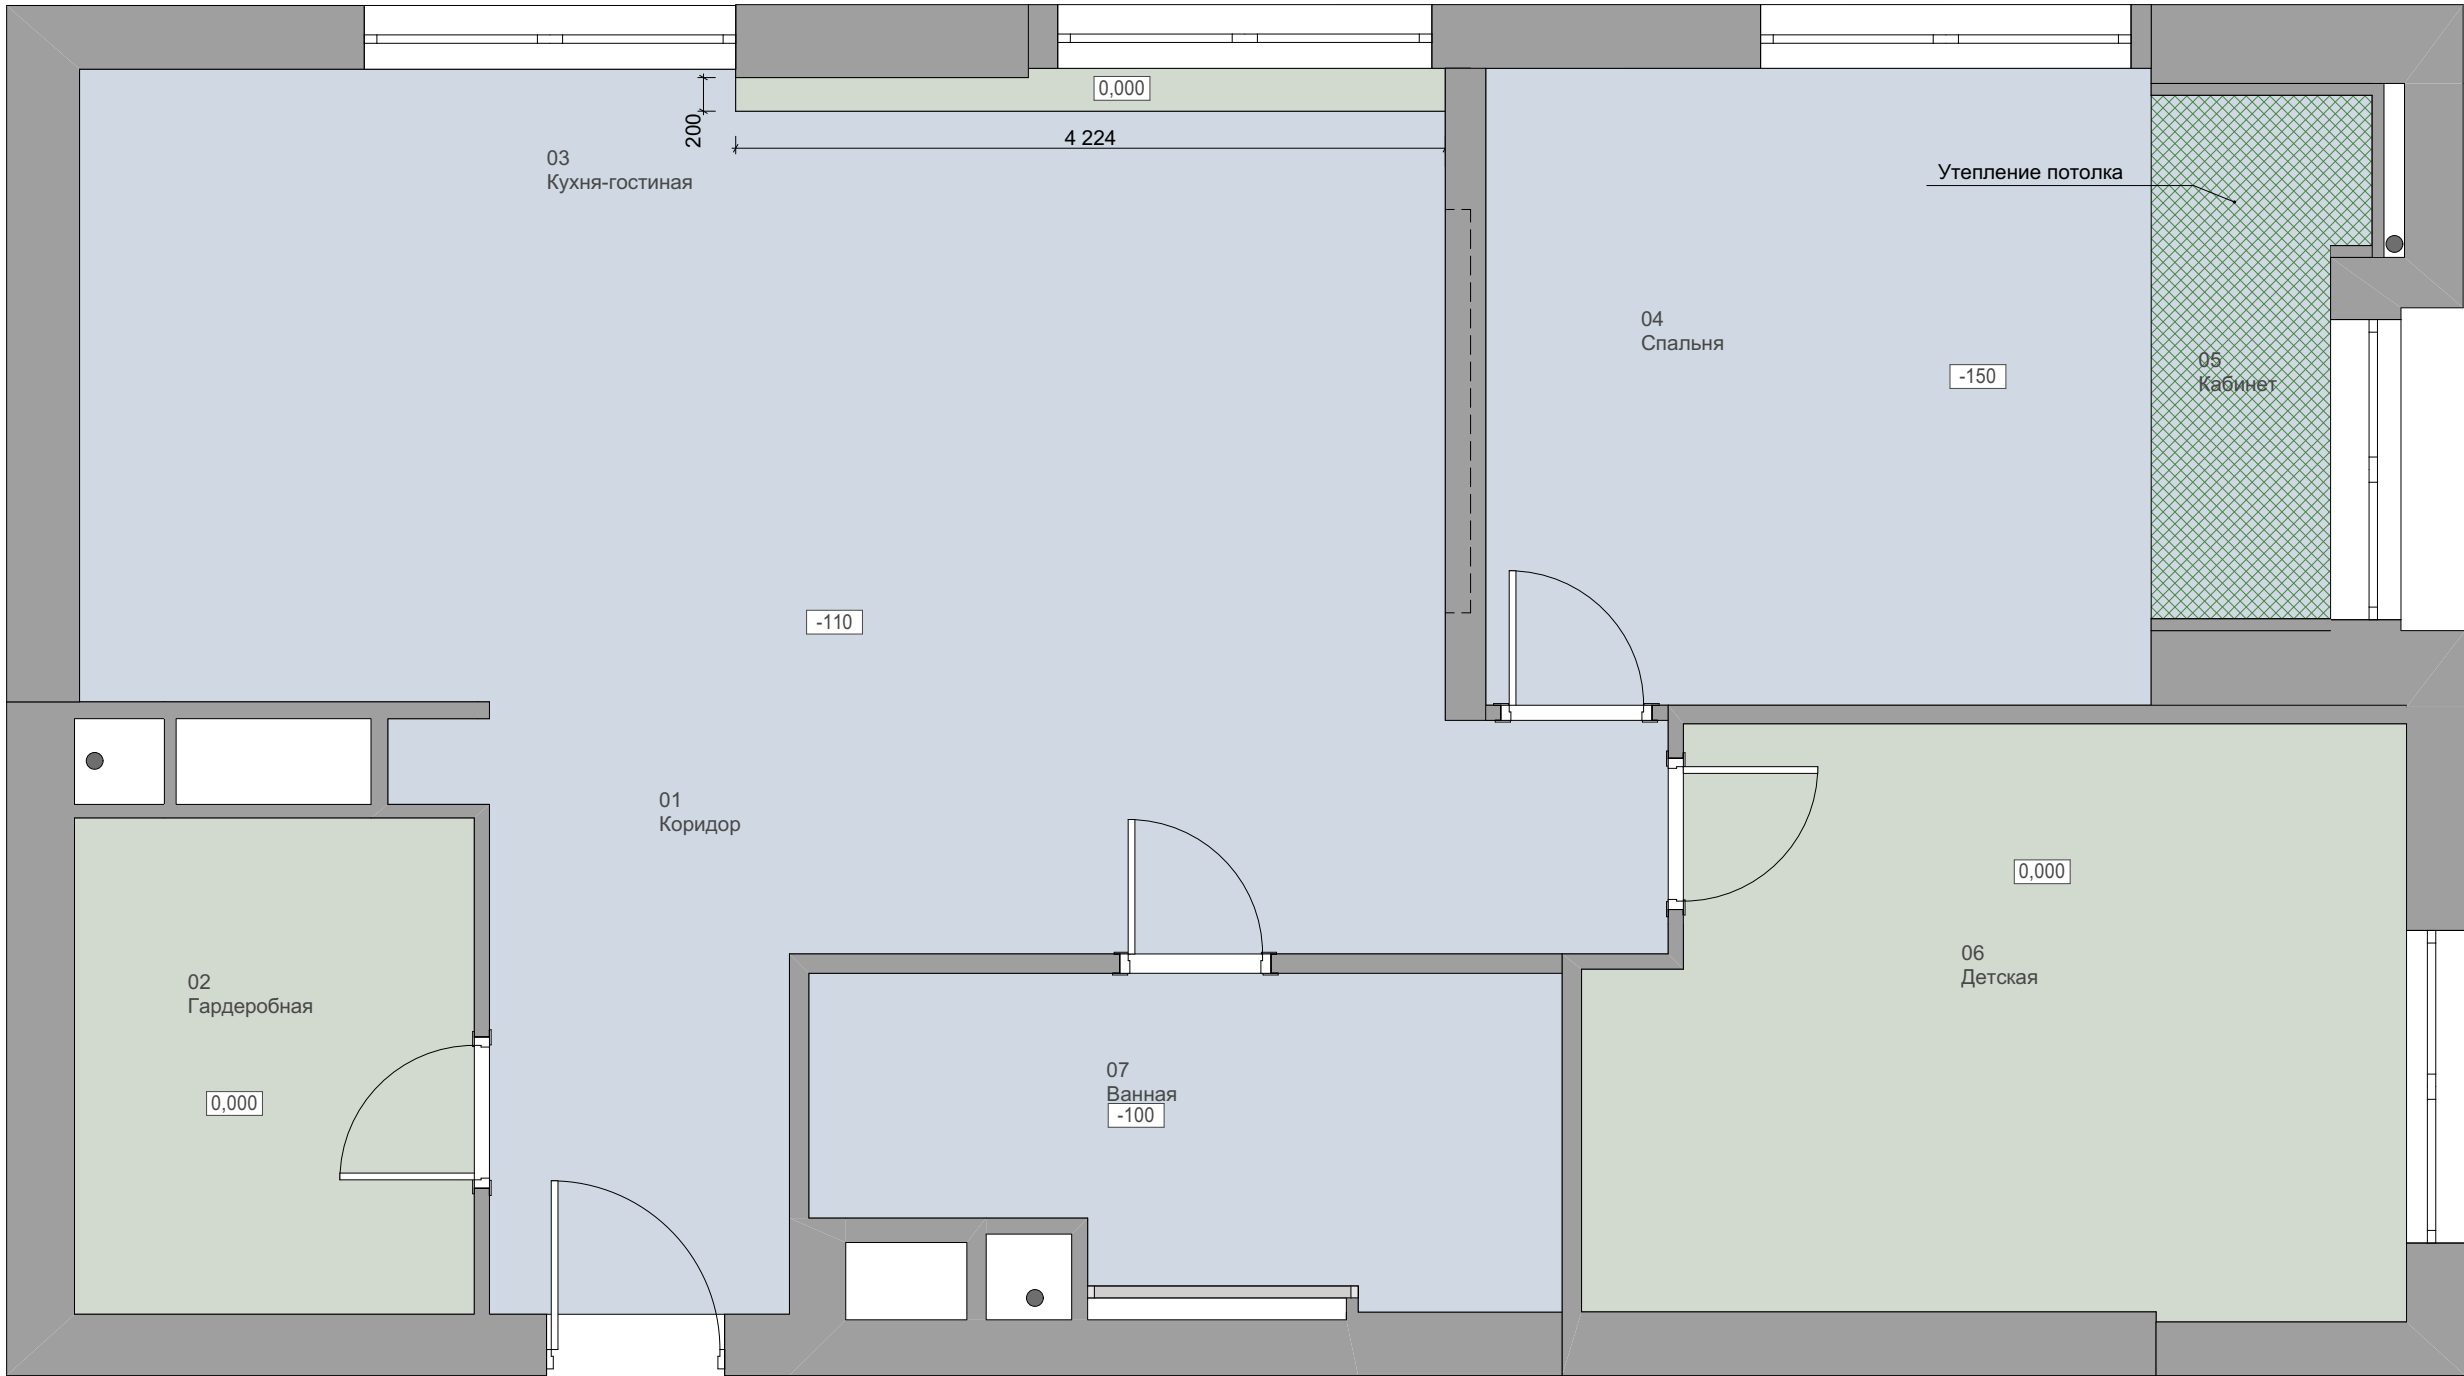

ПРИМЕЧАНИЕ И УСЛОВНЫЕ ОБОЗНАЧЕНИЯ

- Подвесной потолок из ГКЛ под покраску
белый
- Оштукатуривание бетонного потолка,
цвет белый

На плане потолков за отм. 0,000 принять низ плиты перекрытия.

Учесть корректировку размеров после проведения работ по выравниванию стен.

Уточнить все отметки с учетом ревизии, существующей стяжки пола и определения нулевой отметки.

Все габаритные размеры проверять по месту, данные размеры - руководство к действию.

Отметкой чистого пола является финишное покрытие.


Дверные и оконные откосы штукатурятся.

ВСЕ РАЗМЕРЫ ДАНЫ ОТ УРОВНЯ ЧИСТОГО ПОЛА.

Примечание: все размеры уточнять по месту. Изменения размеров согласовывать с разработчиками или руководителями проекта.
Чертеж является собственностью компании "Квадрим" и не может быть использован, скопирован или передан третьим лицам без разрешения компании "Квадрим".

ЭКСПЛИКАЦИЯ ПОМЕЩЕНИЙ

01	Коридор	13,64
02	Гардеробная	7,03
03	Кухня-гостиная	31,11
04	Спальня	15,02
05	Кабинет	3,55
06	Детская	16,39
07	Ванная	8,19
		94,93 м²

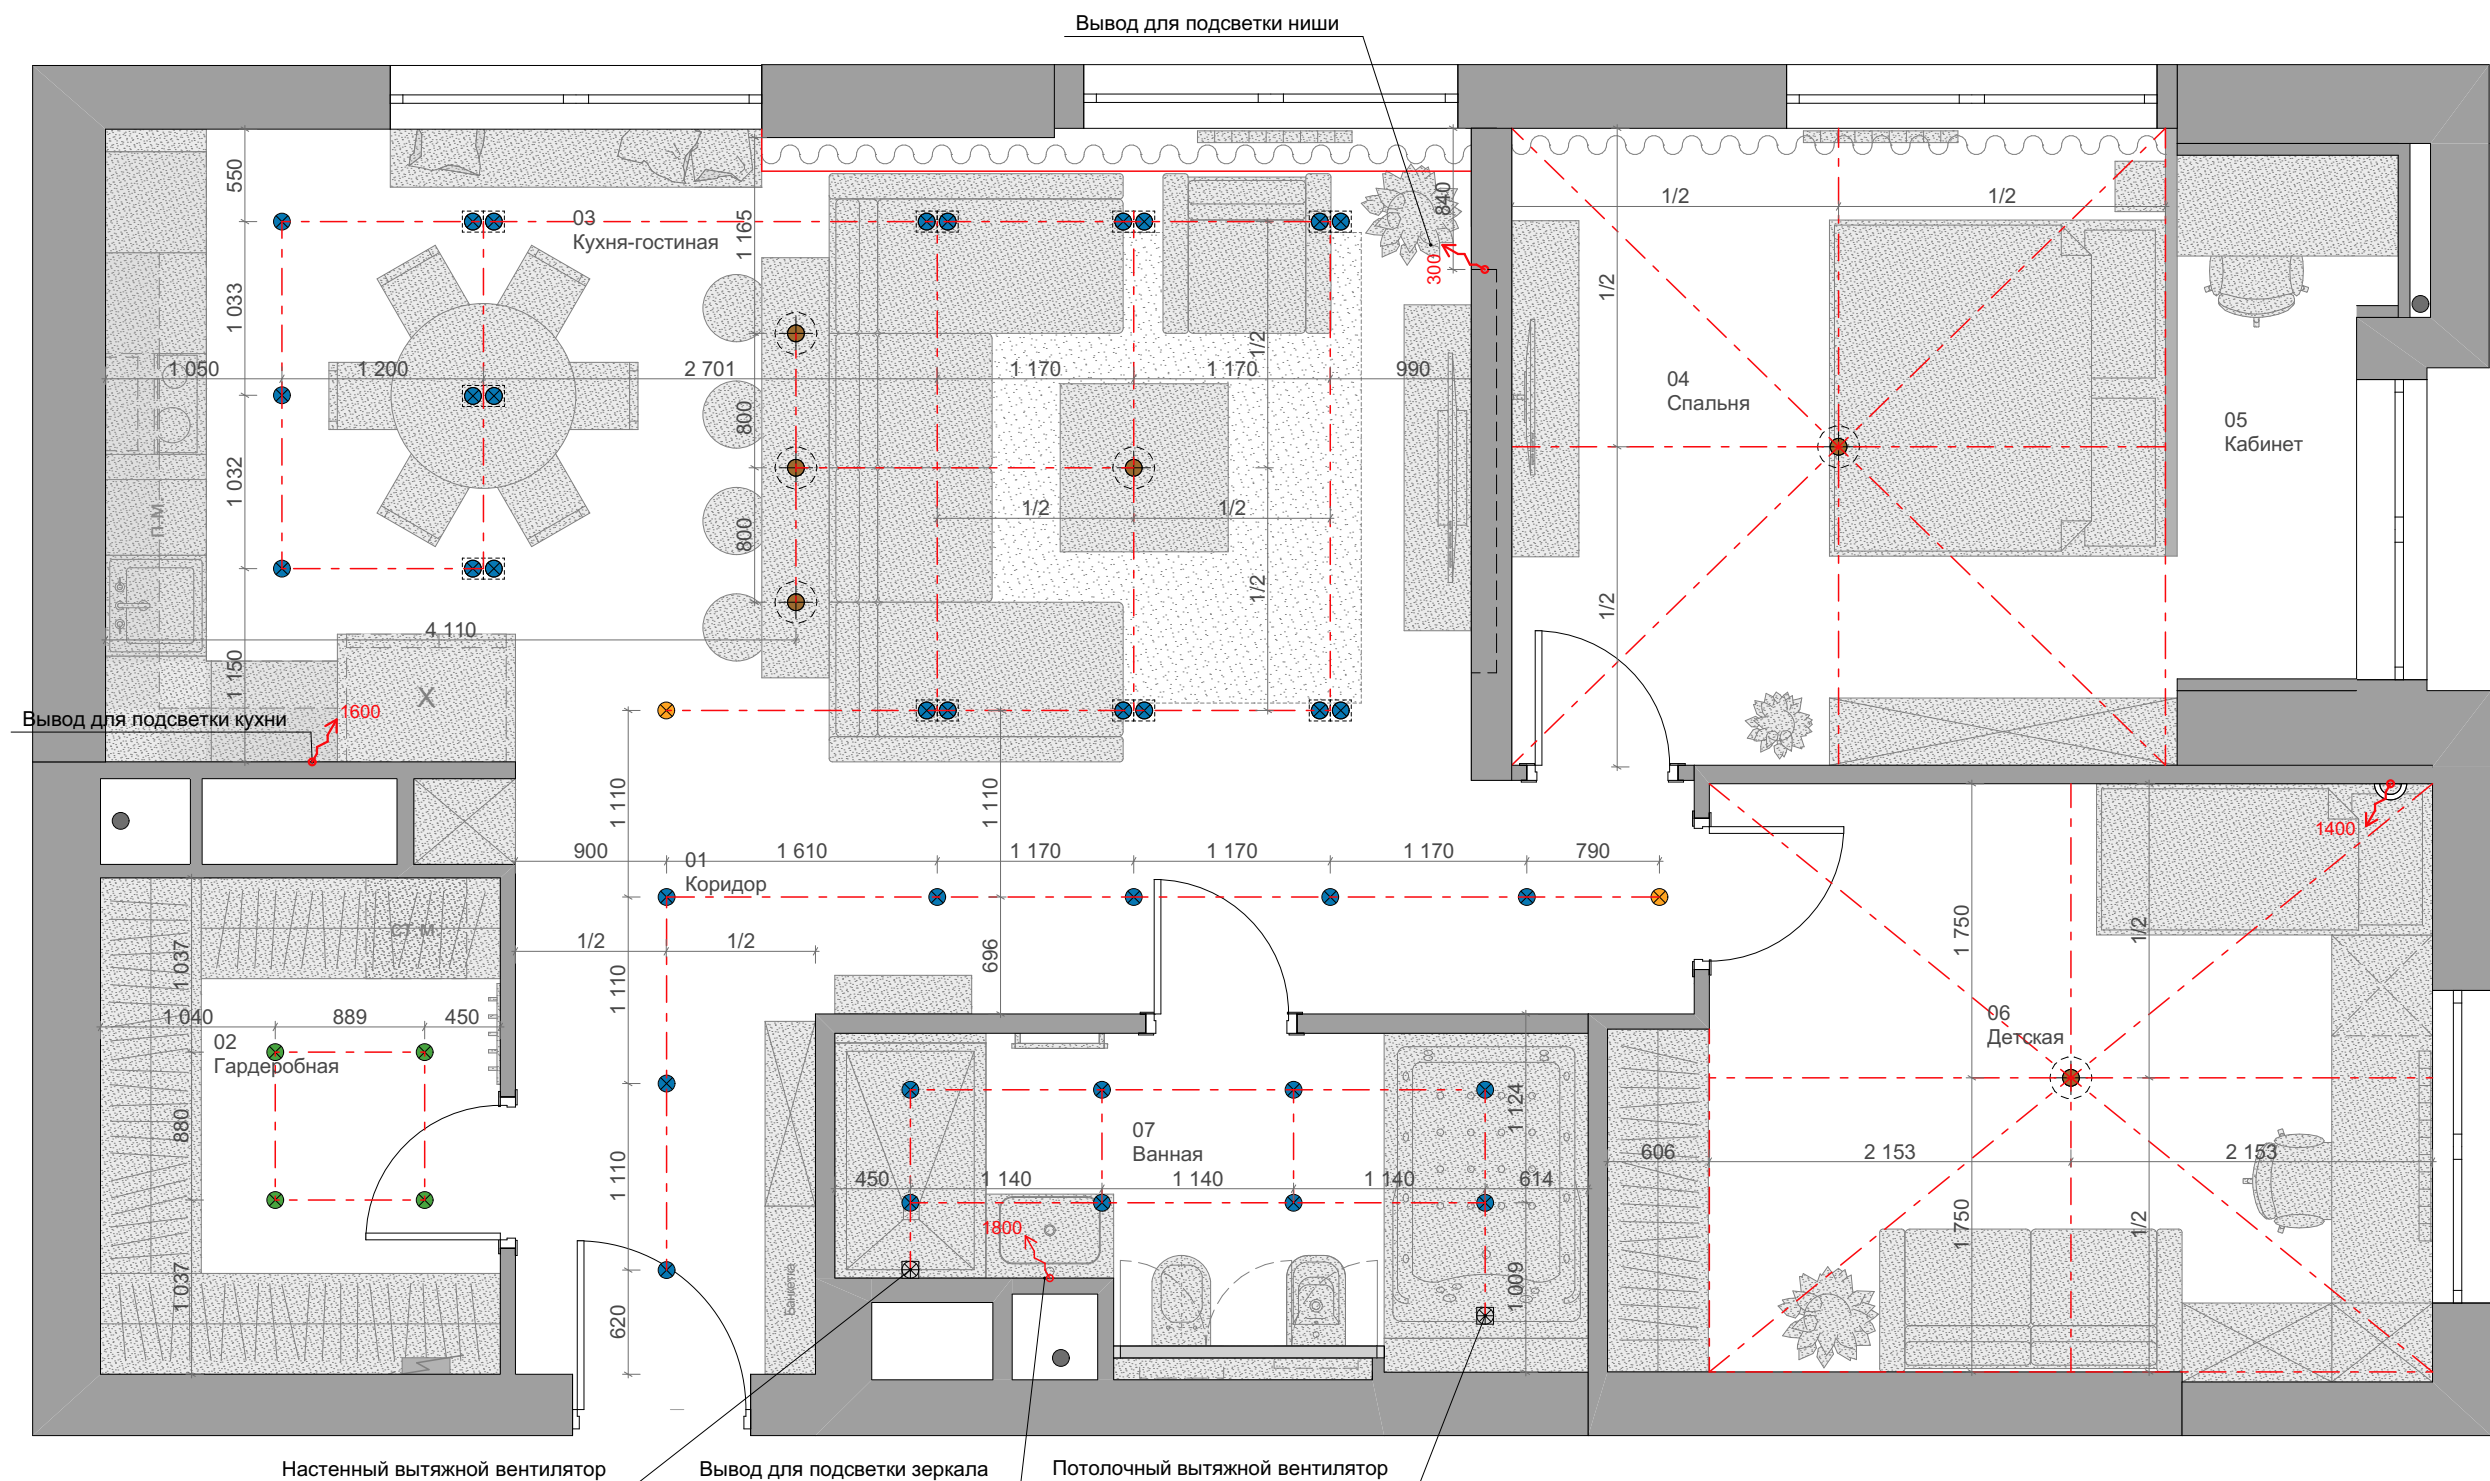

ПРИМЕЧАНИЕ И УСЛОВНЫЕ ОБОЗНАЧЕНИЯ



Подвесной светильник / Люстра



Встраиваемый точечный светильник



Встроенный точечный светильник двойной



Накладной светильник



Датчик дыма



Вытяжной вентилятор



Электровывод



Бра



Встраиваемый точечный светильник
Lightstar SINGO X1 011611



Встраиваемый точечный светильник
Lightstar SINGO X2 011612

Накладной светильник
Novotech Pipe 370397



ЭКСПЛИКАЦИЯ ПОМЕЩЕНИЙ

01	Коридор	13,64
02	Гардеробная	7,03
03	Кухня-гостиная	31,11
04	Спальня	15,02
05	Кабинет	3,55
06	Детская	16,39
07	Ванная	8,19

94,93 м²

Примечание: все размеры уточнять по месту. Изменения размеров согласовывать с разработчиками или руководителями проекта. Чертеж является собственностью компании "Квадрим" и не может быть использован, скопирован или передан третьим лицам без разрешения компании "Квадрим".

Наименование проекта

Согласовано

Наименование чертежа

Заказчик

Масштаб

1:45

Дата

02.09.2019

Лист

8

Подпись

Листов


19

План электрики. Освещения


Дизайнер

Вопилина А. К.

Принято отделом производства

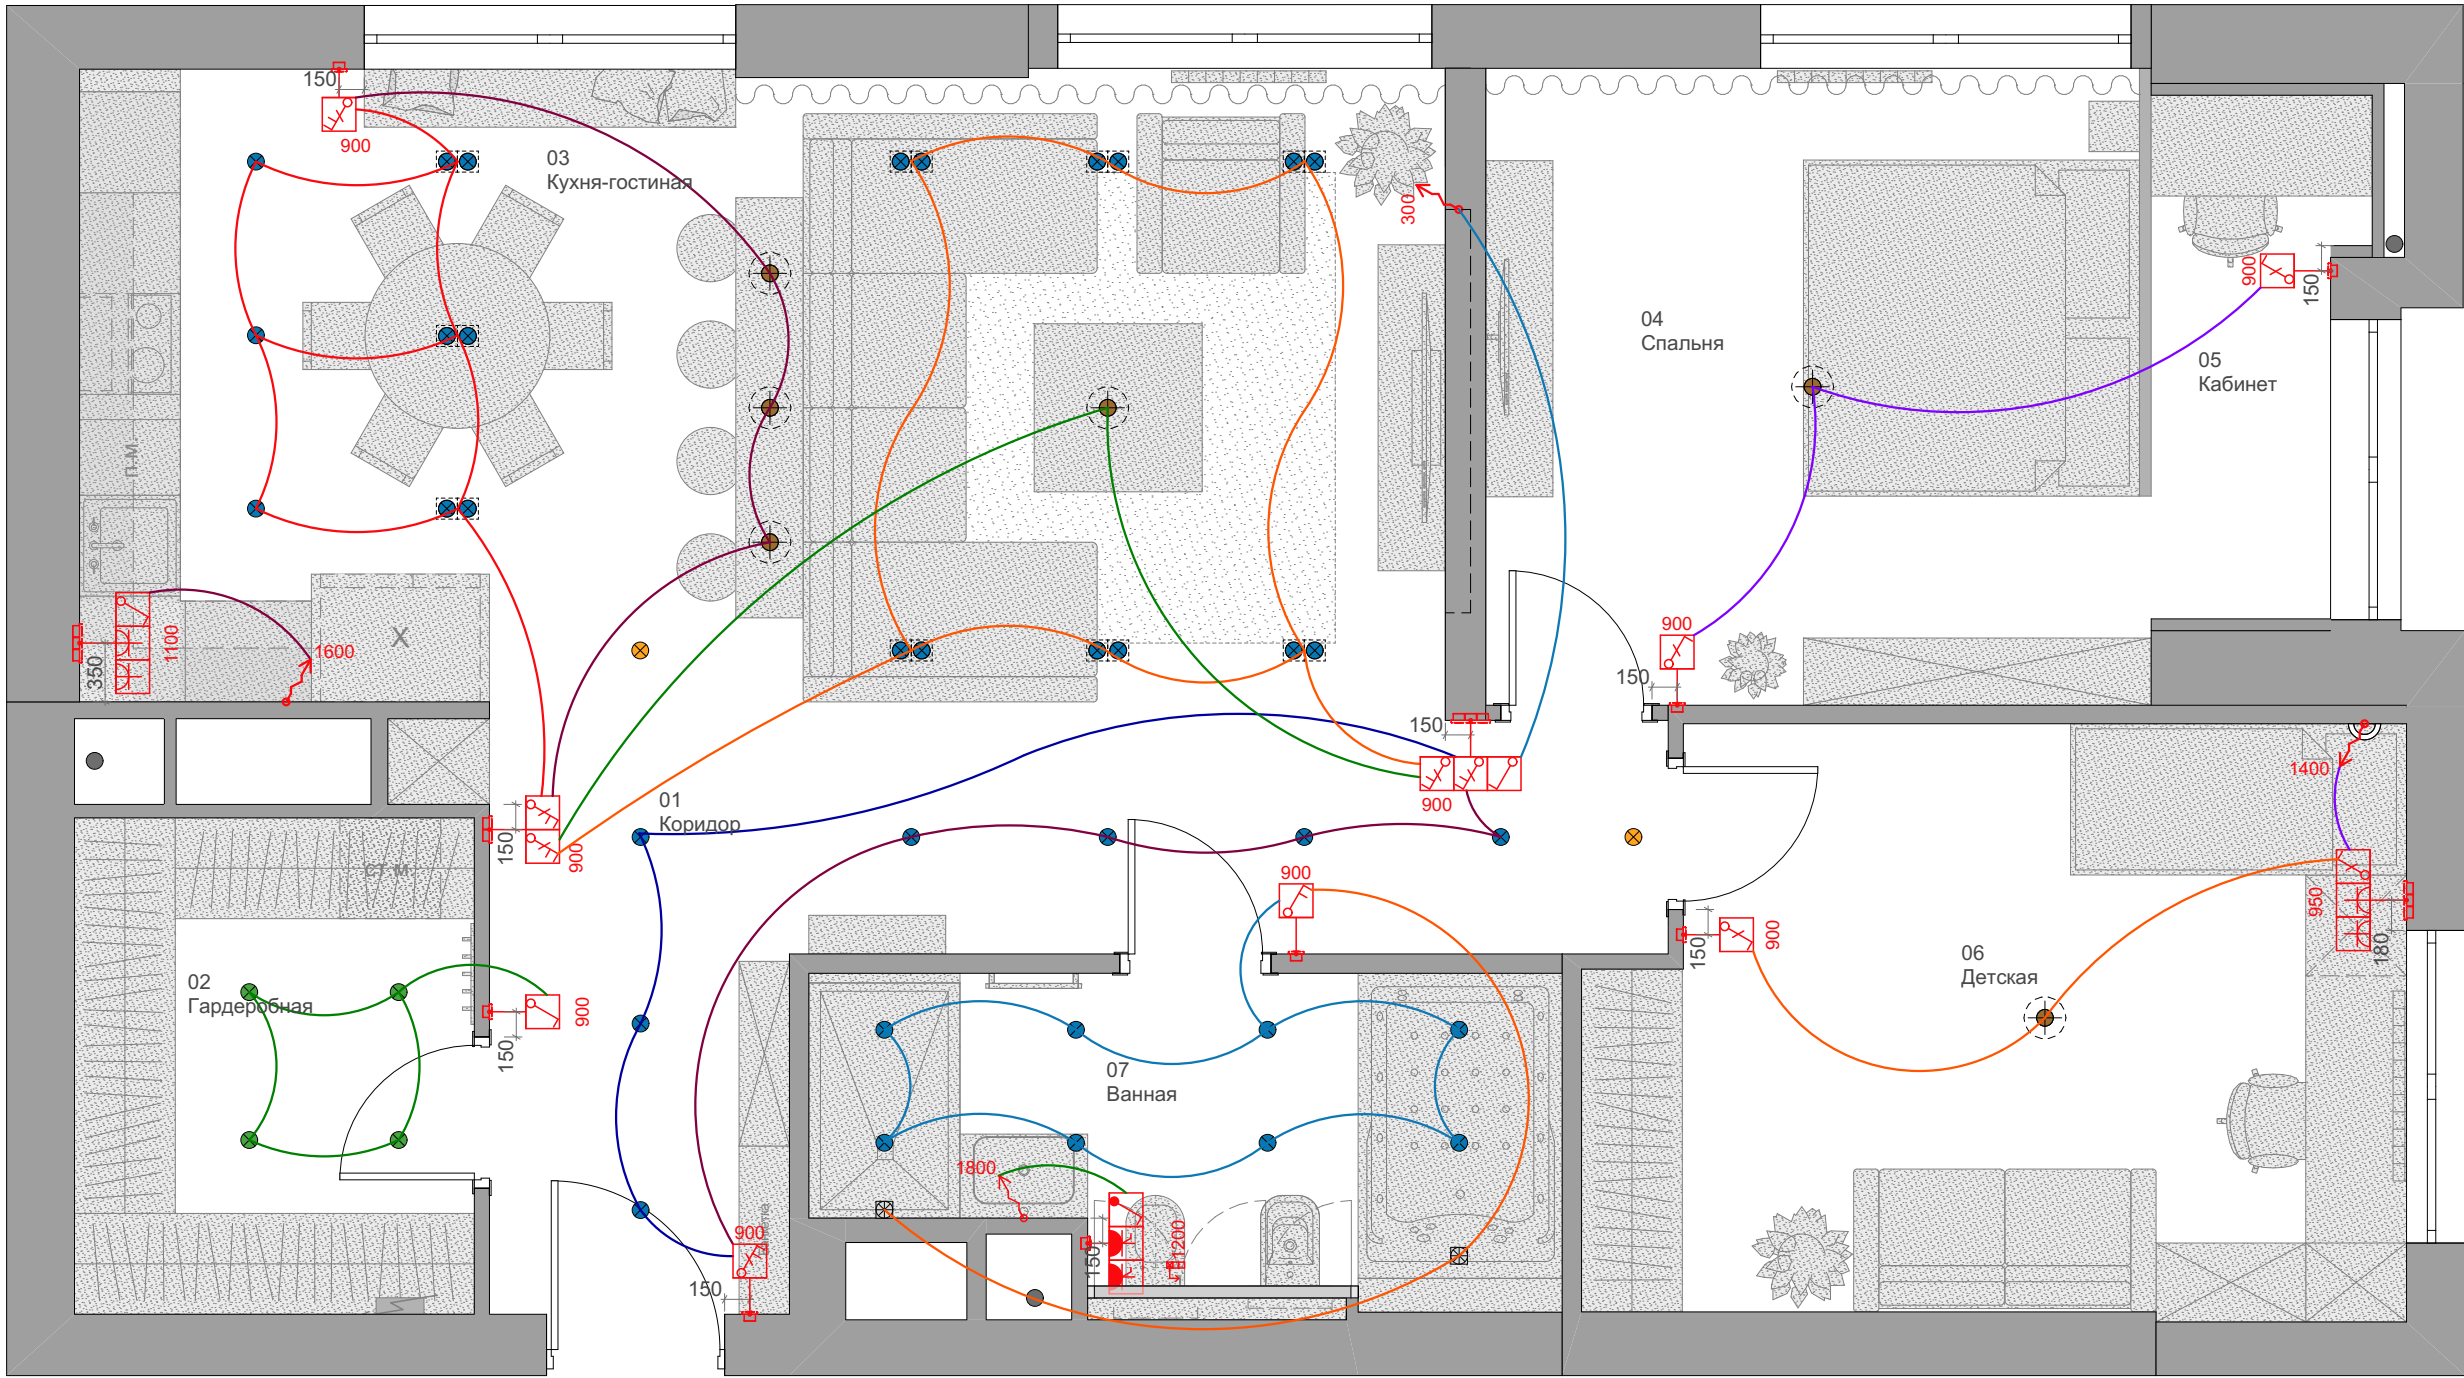

ПРИМЕЧАНИЕ И УСЛОВНЫЕ ОБОЗНАЧЕНИЯ

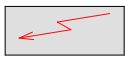

Электрощиток



Соединение светильников одной группы



Выключатель одноклавишный



Выключатель двухклавишный



Выключатель проходной



Выключатель двухклавишный проходной

Примечание: все размеры уточнять по месту. Изменения размеров согласовывать с разработчиками или руководителями проекта.
Чертеж является собственностью компании "Квадрим" и не может быть использован, скопирован или передан третьим лицам без разрешения компании "Квадрим".

ЭКСПЛИКАЦИЯ ПОМЕЩЕНИЙ

01	Коридор	13,64
02	Гардеробная	7,03
03	Кухня-гостиная	31,11
04	Спальня	15,02
05	Кабинет	3,55
06	Детская	16,39
07	Ванная	8,19
		94,93 м²



КВАДРИМ

ООО «Квадрим» www.kvadrим.ru

Наименование проекта

Согласовано

Заказчик

Дата

Подпись

02.09.2019

Масштаб

Лист

Листов

1:45

9

19


Наименование чертежа

План электрики. Выключатели

Дизайнер

Принято отделом производства

Вопилина А. К.

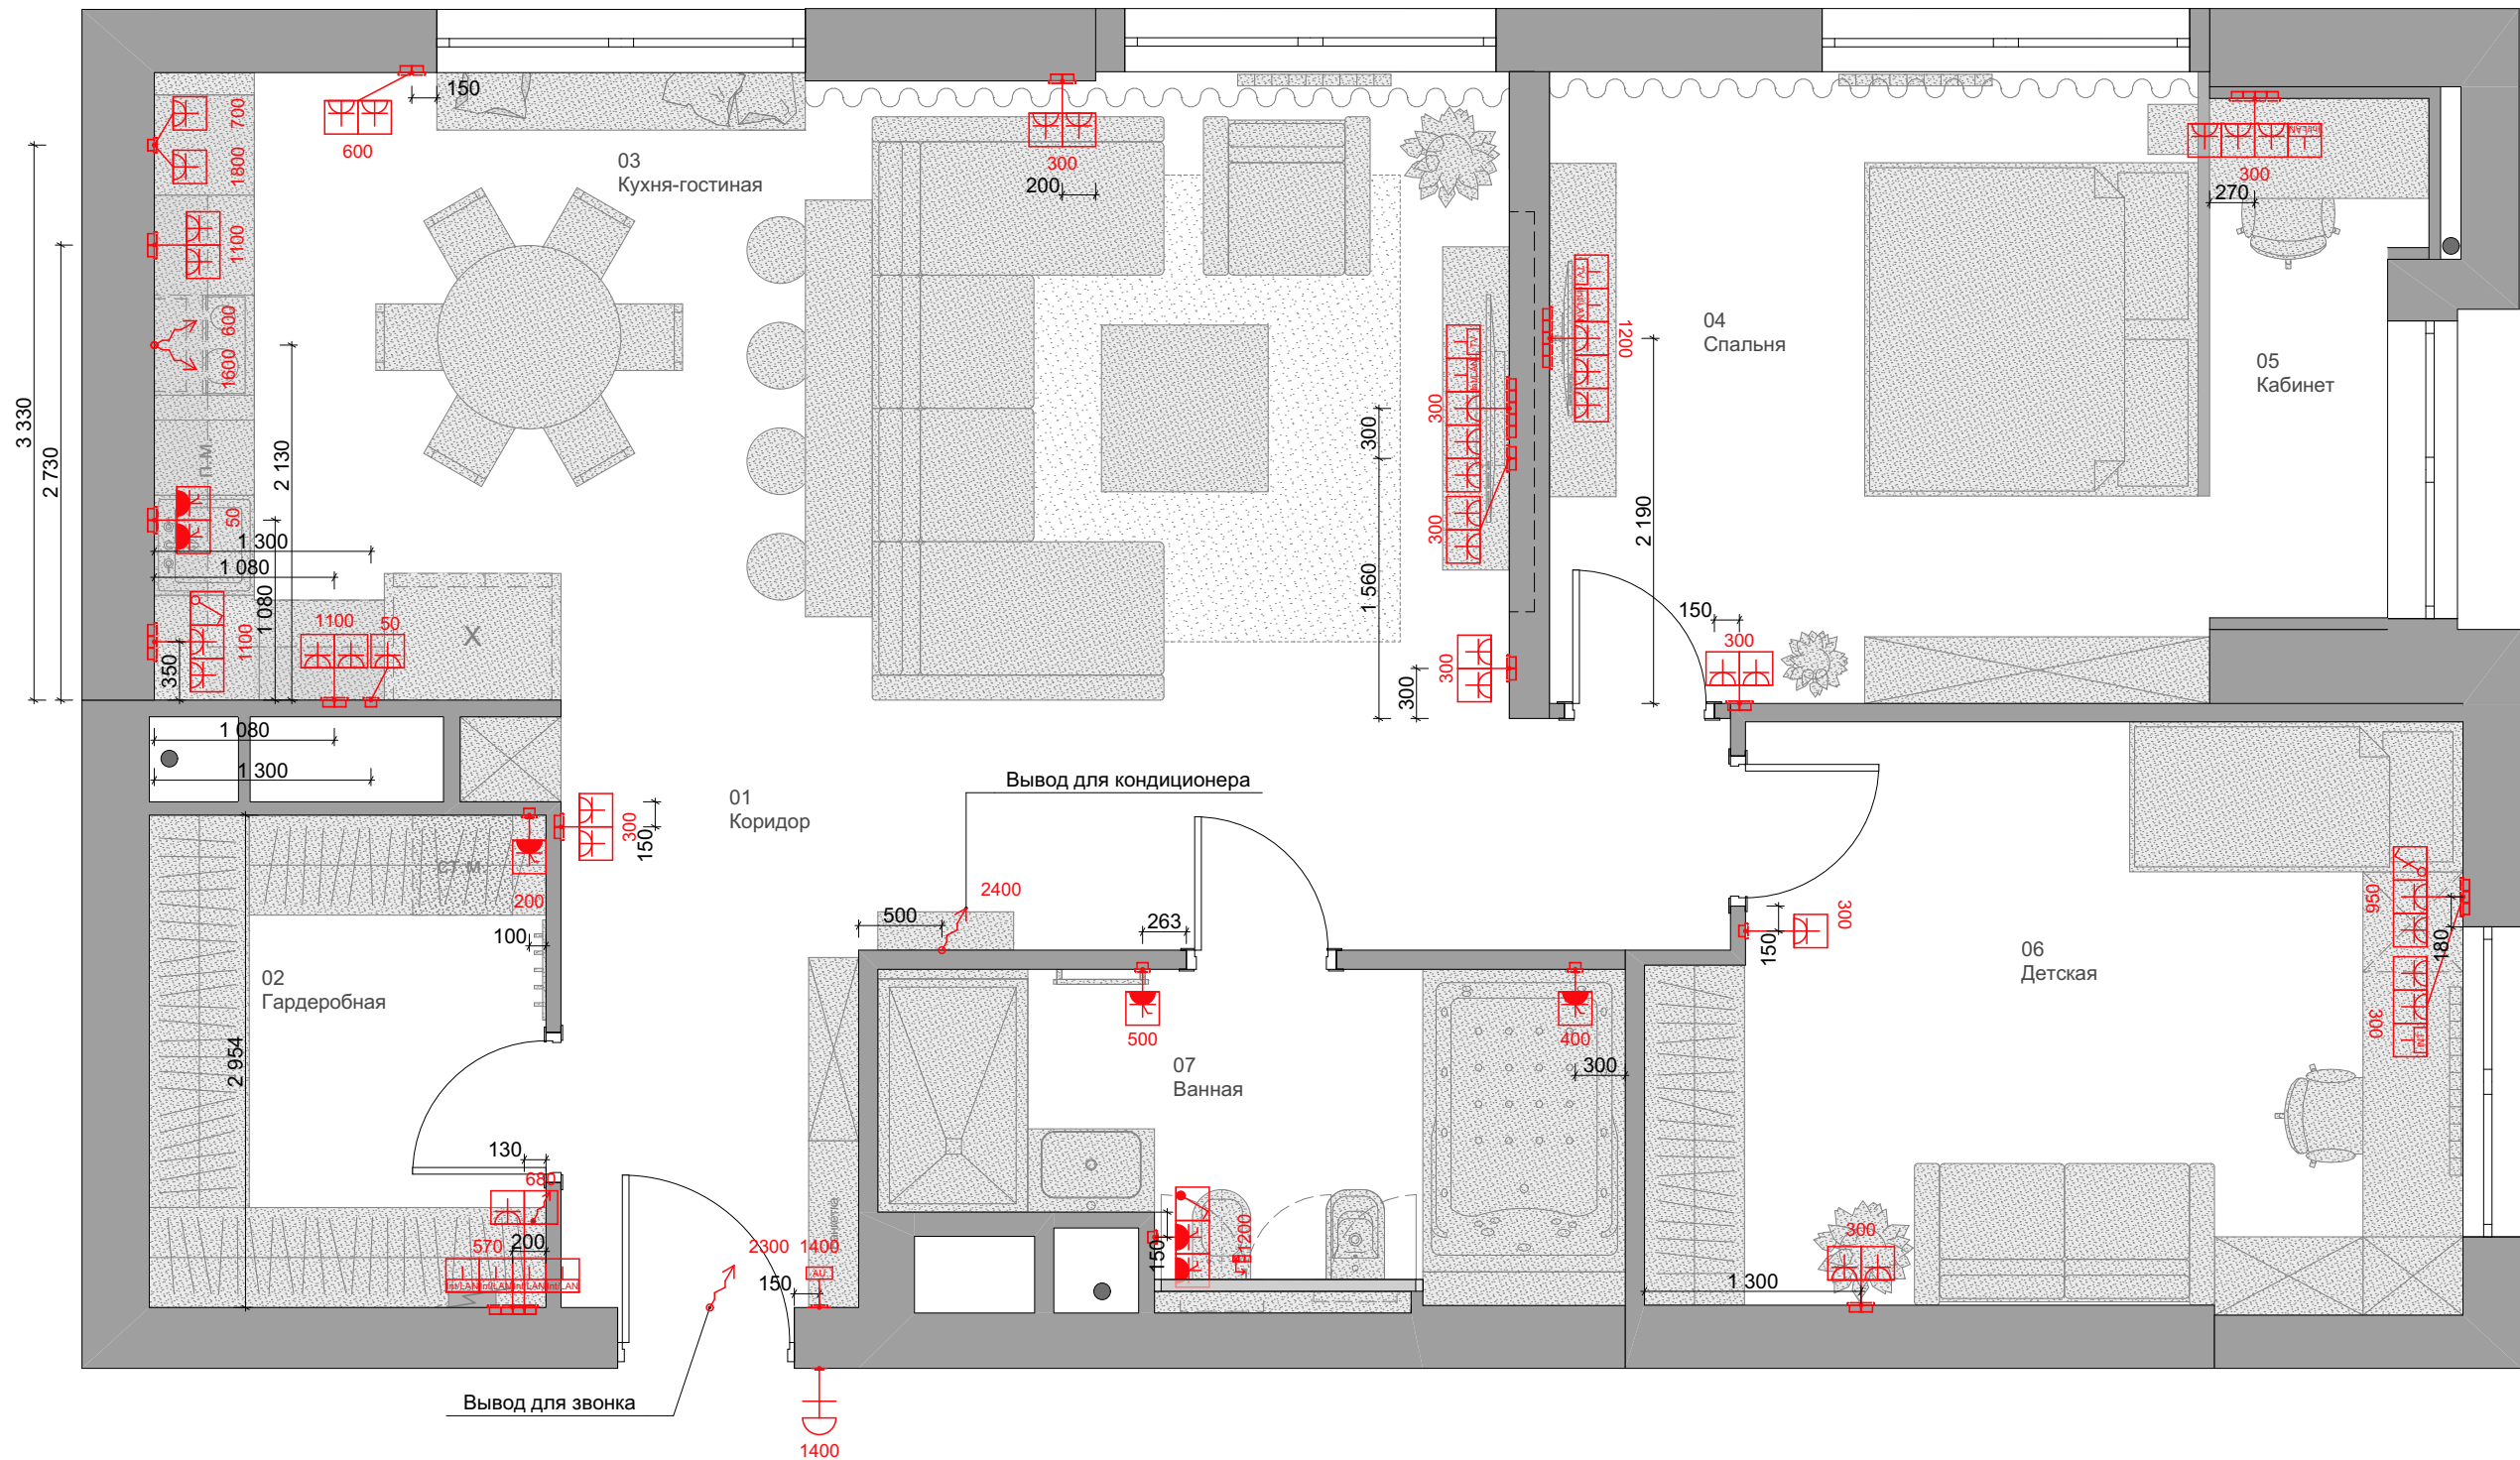

ПРИМЕЧАНИЕ И УСЛОВНЫЕ ОБОЗНАЧЕНИЯ


	Электрощиток		Электровывод
	Розетка однополюсная (IP20)		Аудиодомофон
	Розетка влагостойкая однополюсная с крышкой (IP44)		Розетка под ТВ
	Розетка влагостойкая двухполюсная (IP20)		Звонок
	Розетка под ТВ		

ЭКСПЛИКАЦИЯ ПОМЕЩЕНИЙ

01	Коридор	13,64
02	Гардеробная	7,03
03	Кухня-гостиная	31,11
04	Спальня	15,02
05	Кабинет	3,55
06	Детская	16,39
07	Ванная	8,19

94,93 м²

Примечание: все размеры уточнять по месту. Изменения размеров согласовывать с разработчиками или руководителями проекта. Чертеж является собственностью компании "Квадрим" и не может быть использован, скопирован или передан третьим лицам без разрешения компании "Квадрим".

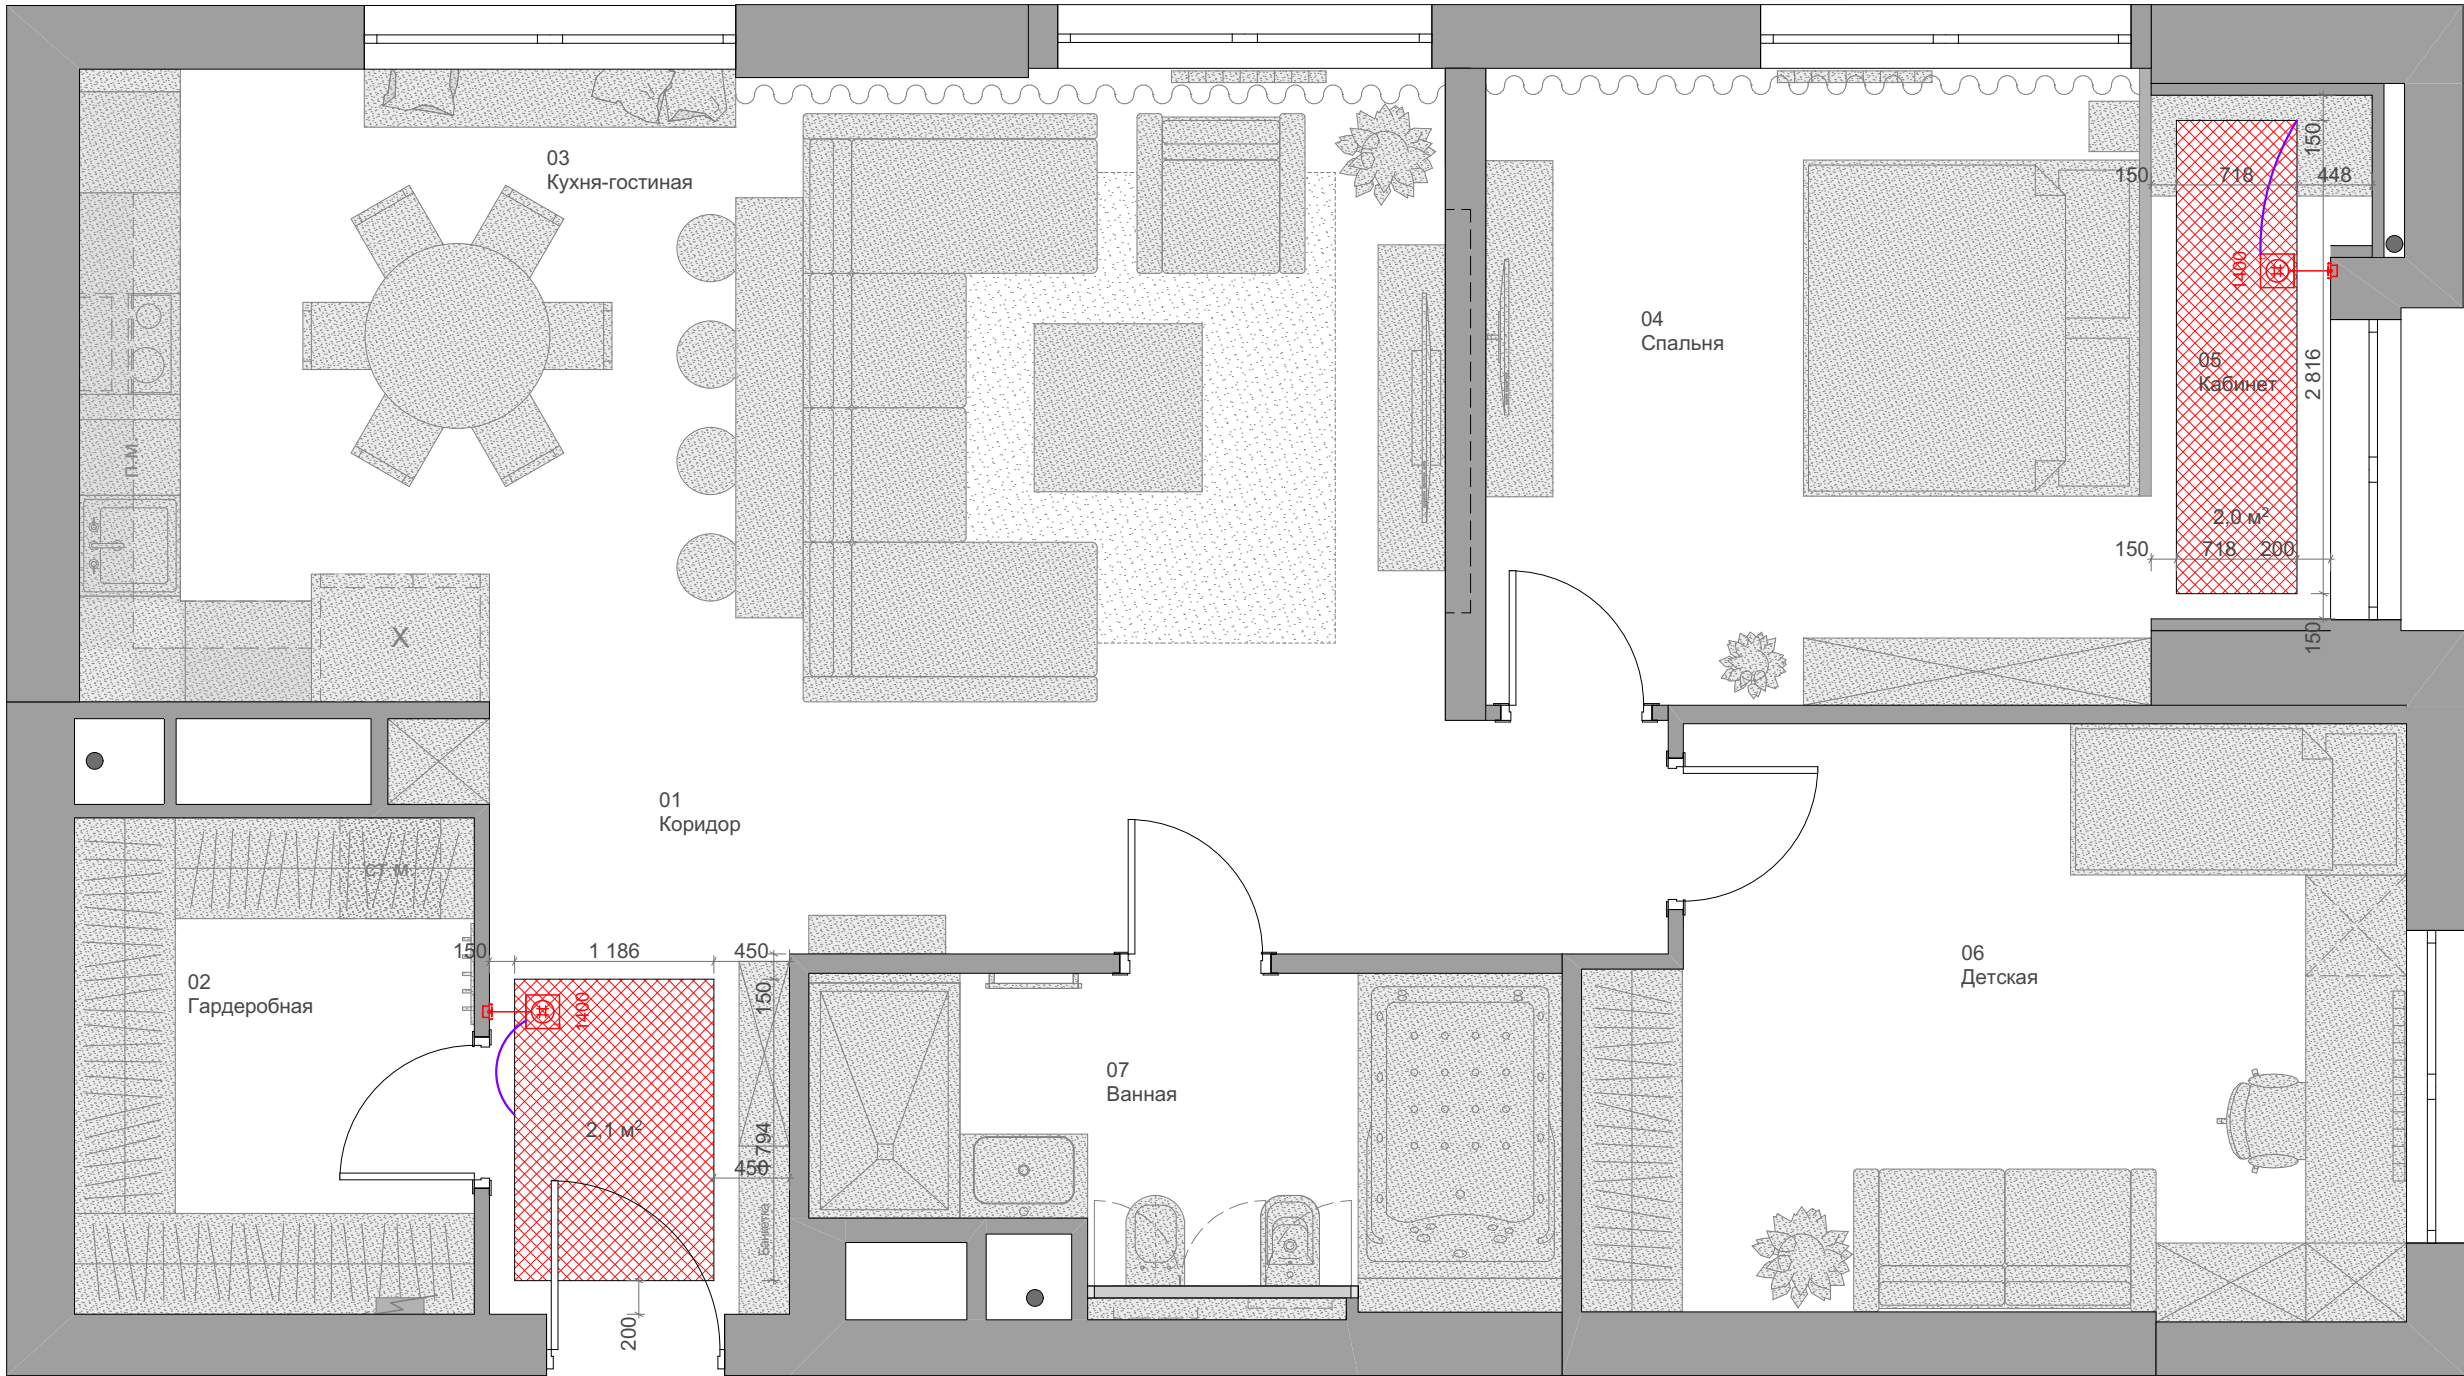

ПРИМЕЧАНИЕ И УСЛОВНЫЕ ОБОЗНАЧЕНИЯ

- 

Теплый пол электрический
- 

Подключение теплых полов
- 

Регулятор теплого пола

Регуляторы расположен на высоте 1400 мм от чистового пола.

Теплый пол разложен с учетом отступа от стен и мебели 150 мм.

Проводку вести скрытым способом в гофрах.

ВСЕ РАЗМЕРЫ ДАНЫ С УЧЕТОМ ЧИСТОВОЙ ОТДЕЛКИ.

ЭКСПЛИКАЦИЯ ПОМЕЩЕНИЙ

01	Коридор	13,64
02	Гардеробная	7,03
03	Кухня-гостиная	31,11
04	Спальня	15,02
05	Кабинет	3,55
06	Детская	16,39
07	Ванная	8,19

94,93 м²

Примечание: все размеры уточнять по месту. Изменения размеров согласовывать с разработчиками или руководителями проекта. Чертеж является собственностью компании "Квадрим" и не может быть использован, скопирован или передан третьим лицам без разрешения компании "Квадрим".

Наименование проекта		Согласовано		Наименование чертежа			
		Заказчик		Масштаб	1:45		
		Дата	02.09.2019	Лист	11		
		Подпись		Листов	19		
План электрики. Теплые полы						Дизайнер	Вопилина А. К.
						Принято отделом производства	

Закупочная ведомость электромонтажных изделий

№ п/п	Наименование	Количество
	Вывод провода IP 20 Legrand Etika Белый	1 шт.
	Выключатель двухклавишный проходной IP 20 Legrand Etika Белый	6 шт.
	Выключатель двухклавишный IP 20 Legrand Etika Белый	1 шт.
	Выключатель одноклавишный проходной IP 20 Legrand Etika Белый	4 шт.
	Выключатель одноклавишный IP 20 Legrand Etika Белый	3 шт.
	Выключатель одноклавишный IP 44 Legrand Etika Белый	1 шт.
	Розетка TV простая IP 20 Legrand Etika Белый	2 шт.
	Розетка интернет и локальной сети IP 20 Legrand Etika Белый	7 шт.
	Розетка с заземлением IP 20 Legrand Etika Белый	38 шт.
	Розетка с крышкой IP 44 Legrand Etika Белый	7 шт.
	Розетка сети интернет IP 20 Legrand Etika Белый	1 шт.
	Терморегулятор теплого пола IP 20 Legrand Etika Белый	2 шт.
	Рамка вертикальная x3 Legrand Etika Белый	1 шт.
	Рамка горизонтальная x1 Legrand Etika Белый	16 шт.
	Рамка горизонтальная x2 Legrand Etika Белый	12 шт.
	Рамка горизонтальная x3 Legrand Etika Белый	4 шт.
	Рамка горизонтальная x4 Legrand Etika Белый	2 шт.
	Рамка горизонтальная x5 Legrand Etika Белый	2 шт.
	Подрозетник	73 шт.

Примечание: все размеры уточнять по месту. Изменения размеров согласовывать с разработчиками или руководителями проекта.
Чертеж является собственностью компании "Квадрим" и не может быть использован, скопирован или передан третьим лицам без разрешения компании "Квадрим".



 КВАДРИМ ООО «Квадрим» www.kvadrim.ru	Наименование проекта	Согласовано				Наименование чертежа			
	г. Москва, ул. Поляны, д. 5, корп. 3	Заказчик				Спецификация электроустановочных изделий	Дизайнер	Вопилина А. К.	
		Дата	02.09.2019	Лист	12		Проверил	Шутка В. Ю.	
		Подпись		Листов	19		Принято отделом производства		

Стыковка плитуса на ус


Запил плитуса под 45°

Запил плитуса под 45°

Стыковка плитуса на ус

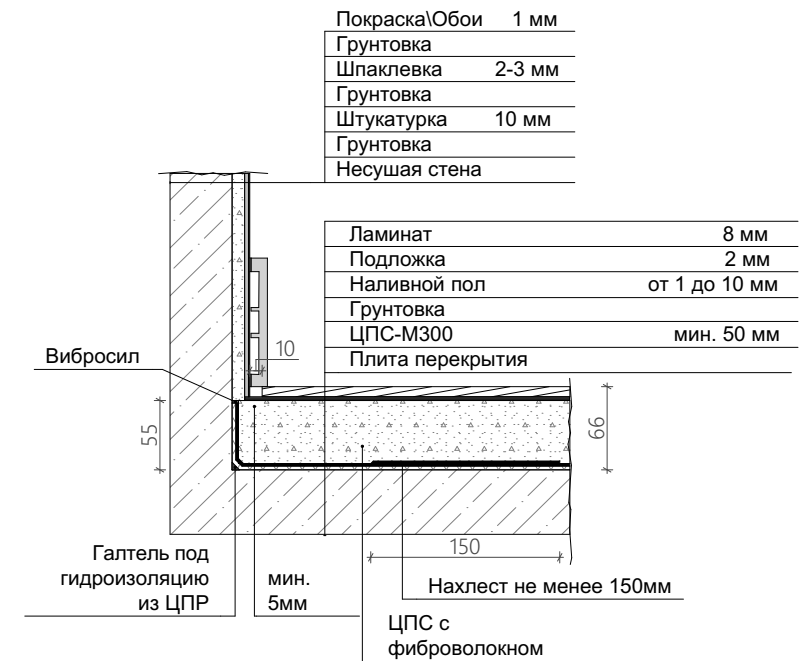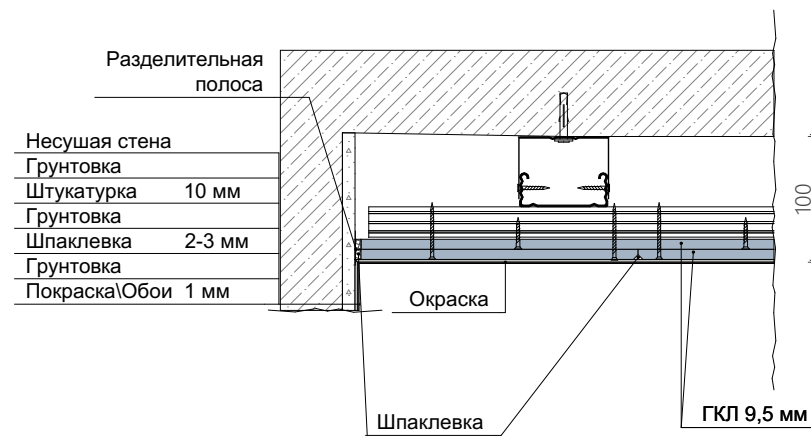

- 1- Гипсовая строительная плита
- 2- Основной слой шпаклевки
- 3 - Армирующая лента
- 4- Накрывочный слой шпаклевки
- 5 - Выравнивающий слой шпаклевки

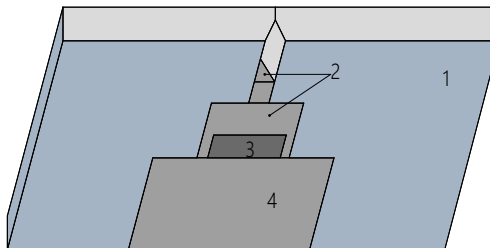


- 1- Гипсовая строительная плита
- 2- Основной и накрывочный слой шпаклевки
- 3 - Армирующая лента
- 4- Выравнивающий слой шпаклевки


Плита перекрытия	
Грунтовка	
Штукатурка	23 мм
Фасадная сетка в теле штукатурки	
Грунтовка	
Шпаклевка	2-3 мм
Грунтовка	
Покраска	1 мм



Плитка	8 мм
Плиточный клей	3 мм
Обмазочная гидроизоляция в 2 слоя	2 мм
Штукатурка	10 мм
Грунтовка	
Несущая стена	

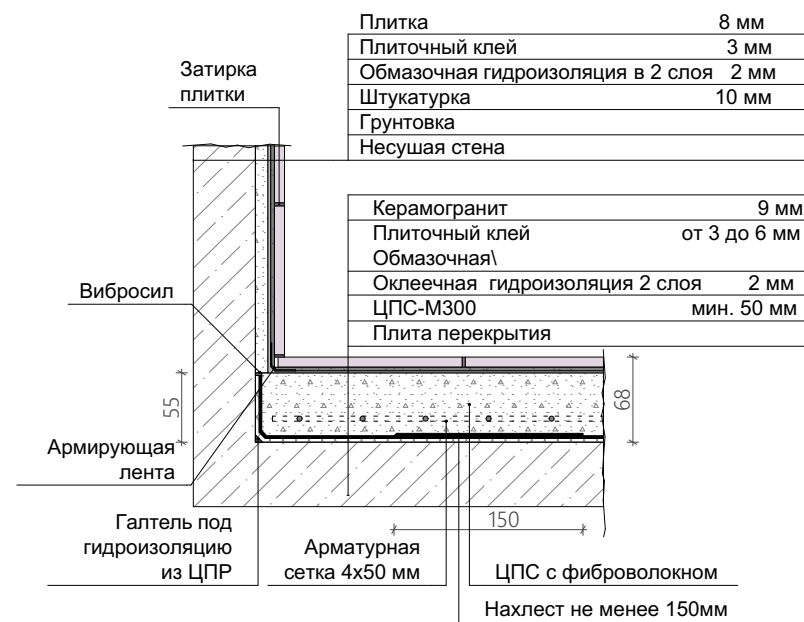

Ламинат	14 мм
Подложка	3 мм
Наливной пол	от 1 до 10 мм
ЦПС-М300	мин. 50 мм
Плита перекрытия	

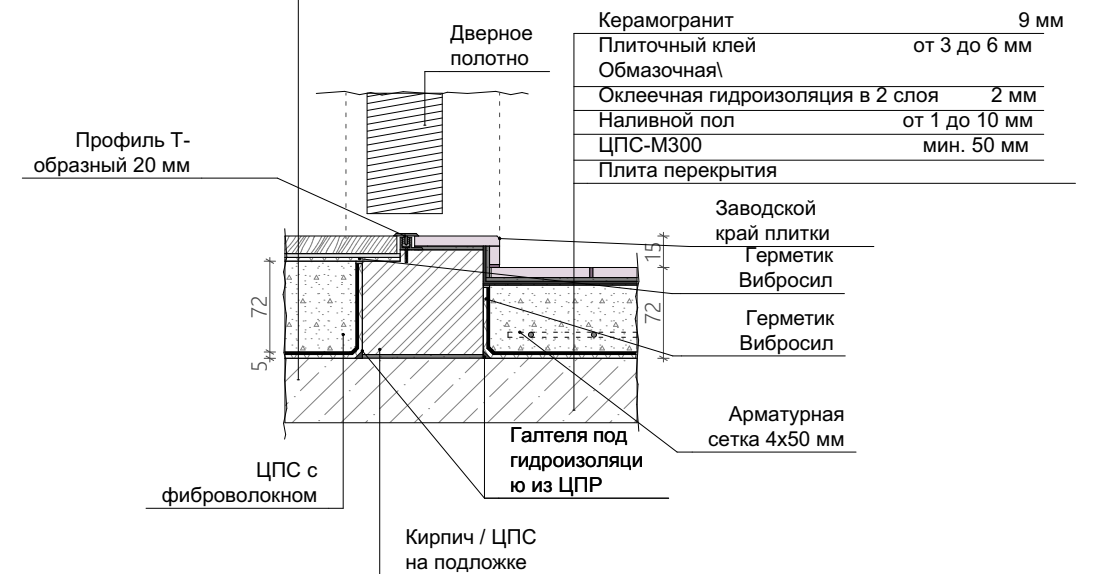

КВАДРИМ
ООО «Квадрим» www.kvadrим.ru


г. Москва, ул. Поляны, д. 5, корп. 3

Согласовано			
Заказчик			
Дата	02.09.2019	Лист	13
Подпись		Листов	19

Узлы используемые в проекте




Дизайнер	Вопилина А. К.
Проверил	Шутка В. Ю.
Принято отделом производства	

The image displays two views of a white metal safe. On the left, the safe's door is open, revealing an interior with four horizontal drawers, each equipped with a silver handle, and two open shelves. The door itself has a silver handle and a locking mechanism. On the right, the safe is shown with its door closed, featuring a single silver handle and a rectangular recessed panel on the door's face.

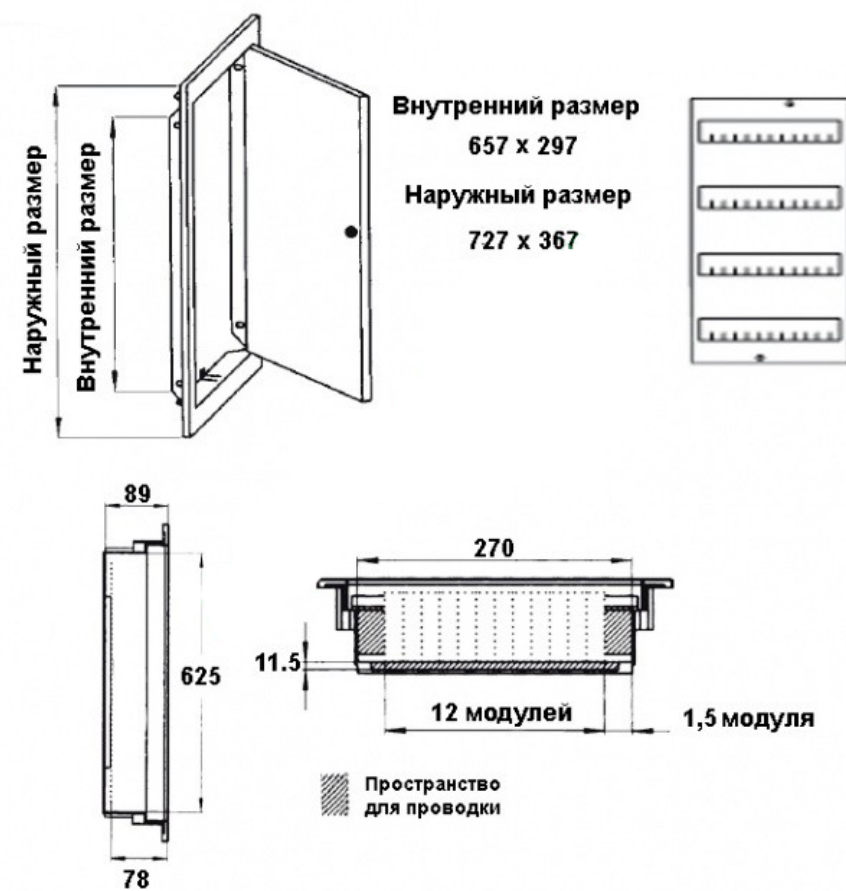

Примечание: все размеры уточнять по месту. Изменения размеров согласовывать с разработчиками или руководителями проекта. Чертеж является собственностью компании "Квадрим" и не может быть использован, скопирован или передан третьим лицам без разрешения компании "Квадрим".








 КВАДРИМ ООО «Квадрим» www.kvadrим.ru	Наименование проекта	Согласовано				Наименование чертежа			
	г. Москва, ул. Поляны, д. 5, корп. 3	Заказчик		Масштаб	1:50	Развертки по стенам. Щиток	Дизайнер	Вопилина А. К.	
		Дата	02.09.2019	Лист	14		Проверил	Шутка В. Ю.	
		Подпись		Листов	19		Принято отделом производства		

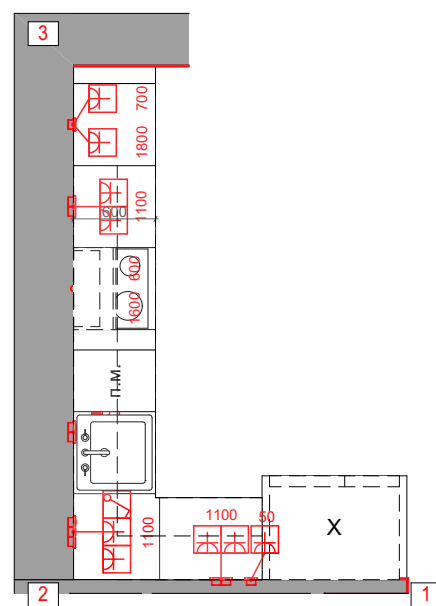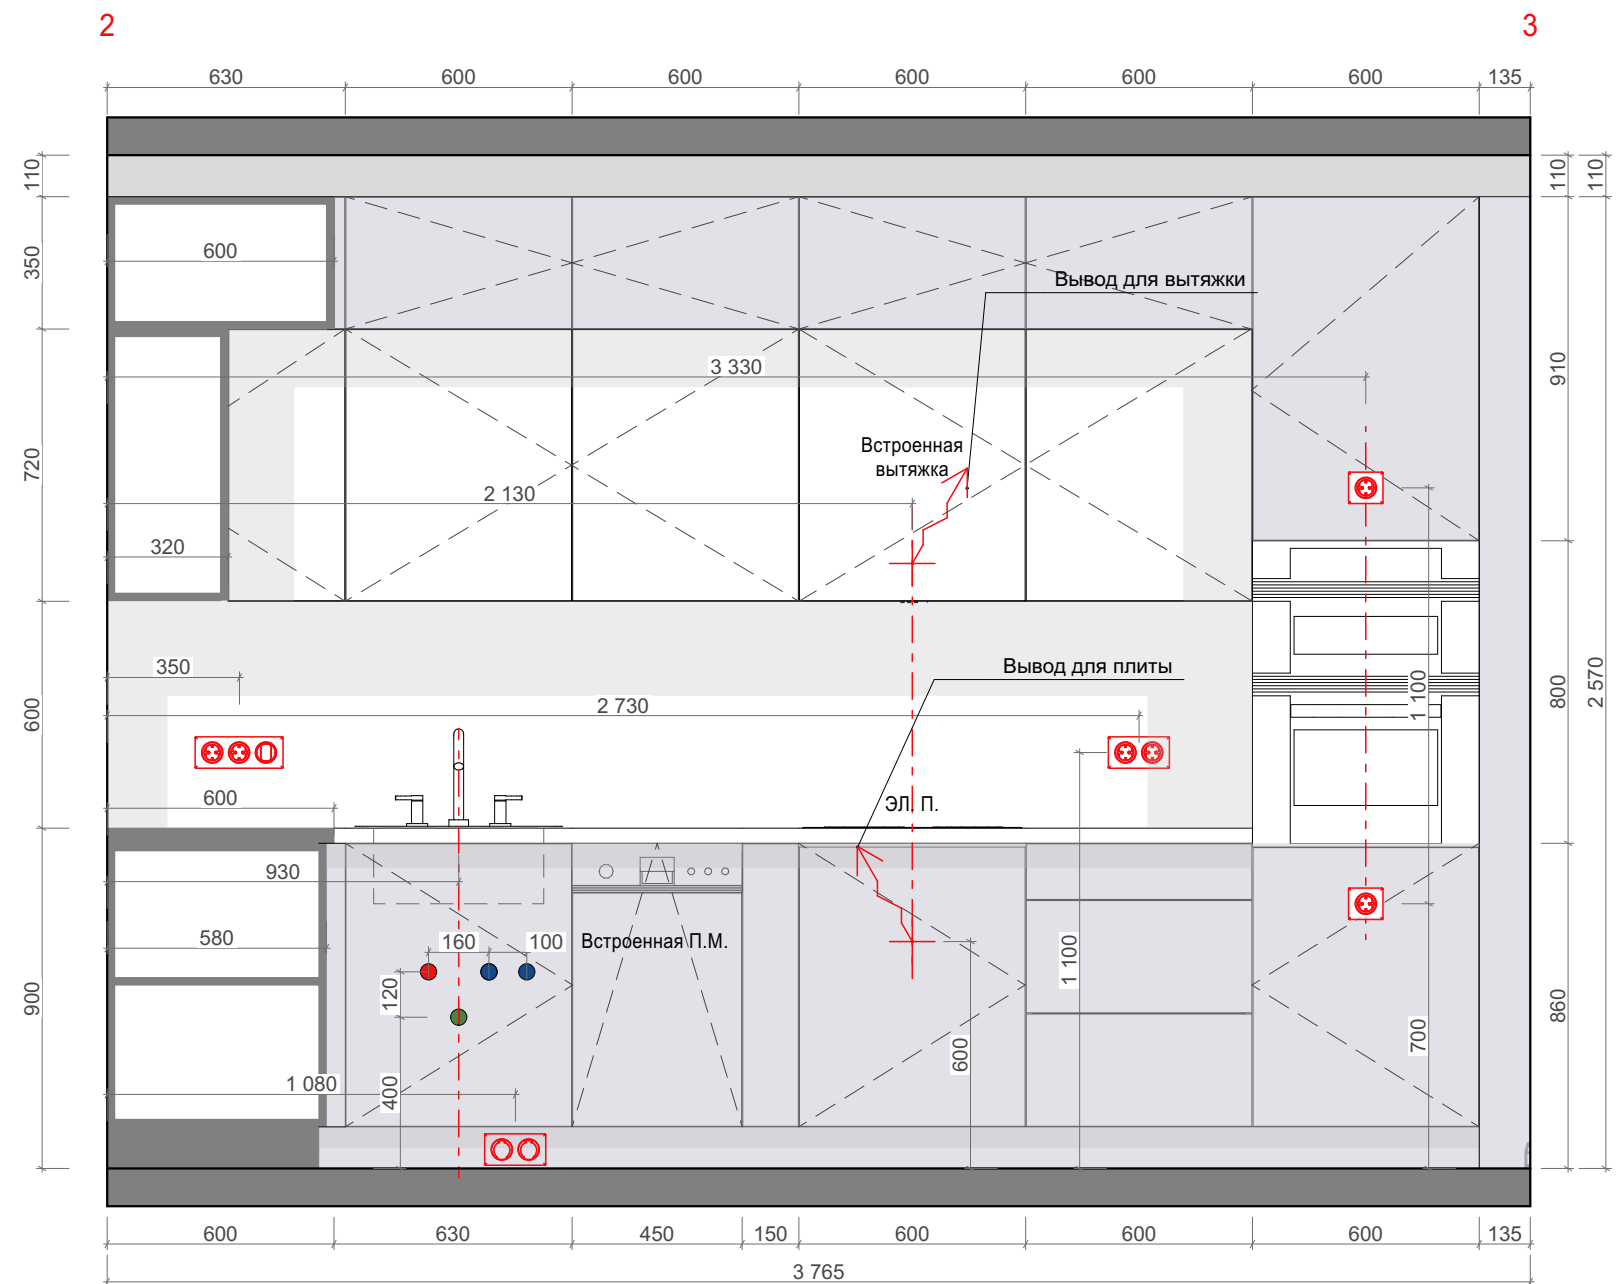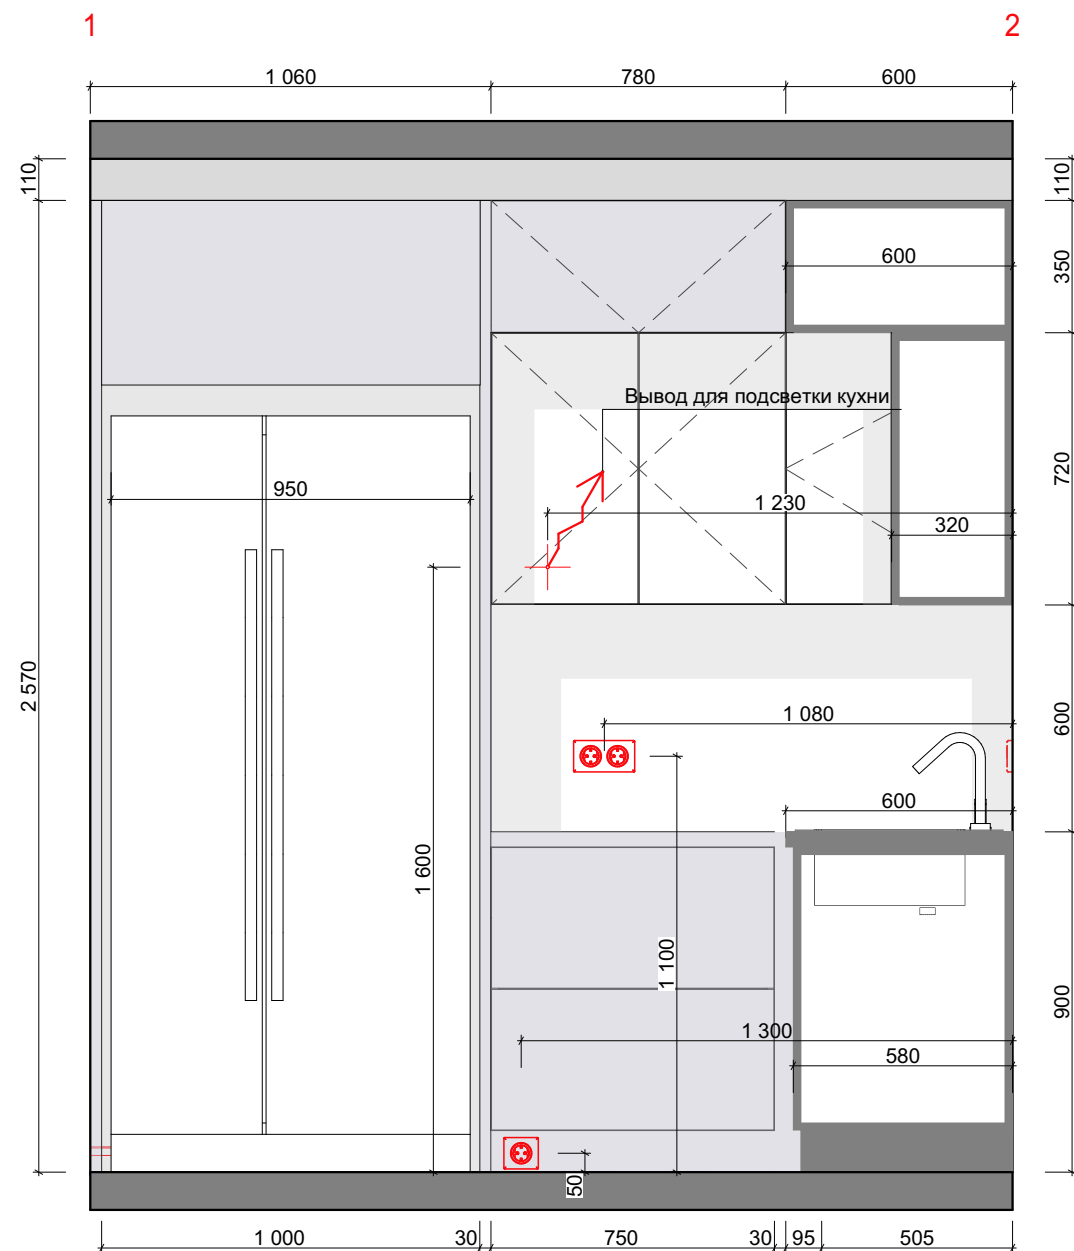

Условные обозначения

- Вывод горячей воды
- Вывод холодной воды
- Вывод канализации (Ø50-32мм)

Примечание: все размеры уточнять по месту. Изменения размеров согласовывать с разработчиками или руководителями проекта.
Чертеж является собственностью компании "Квадрим" и не может быть использован, скопирован или передан третьим лицам без разрешения компании "Квадрим".

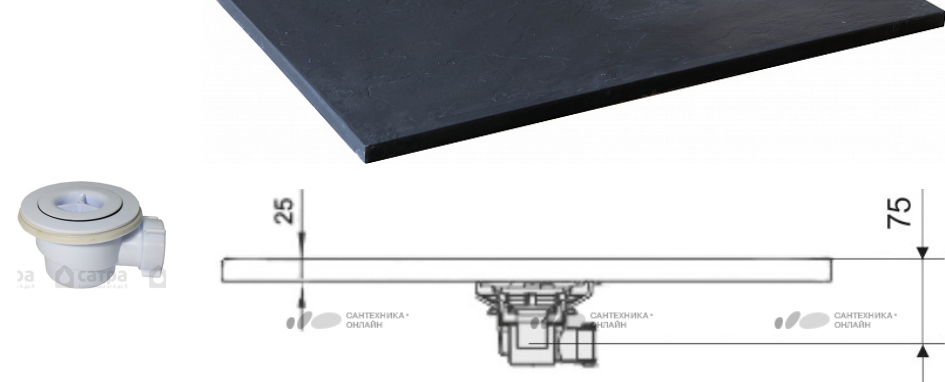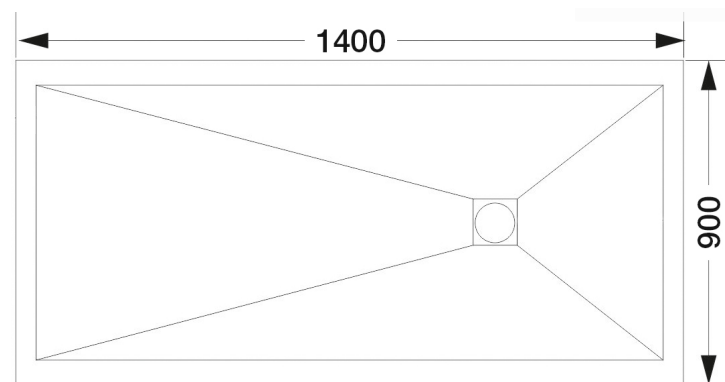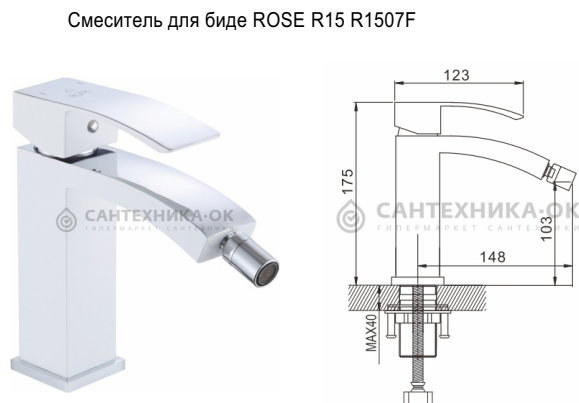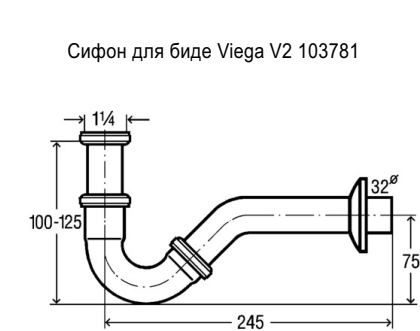
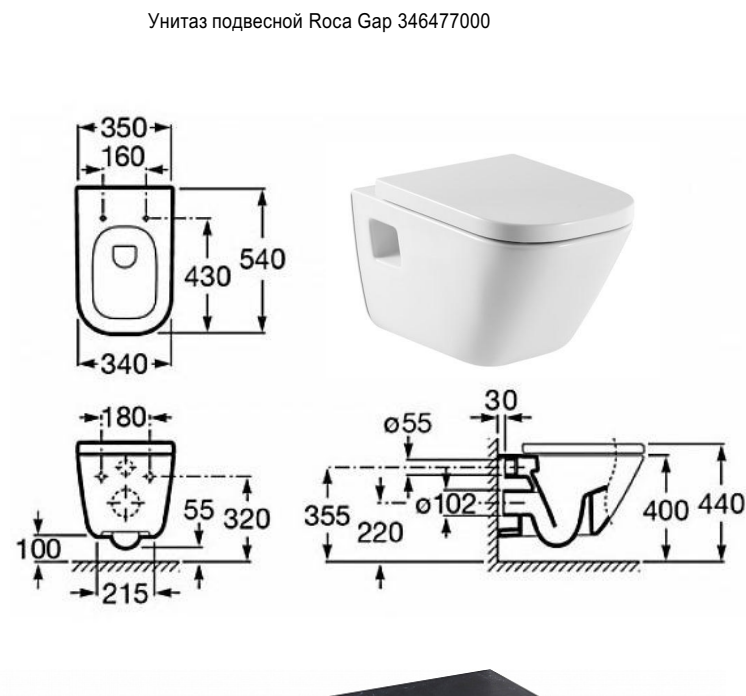
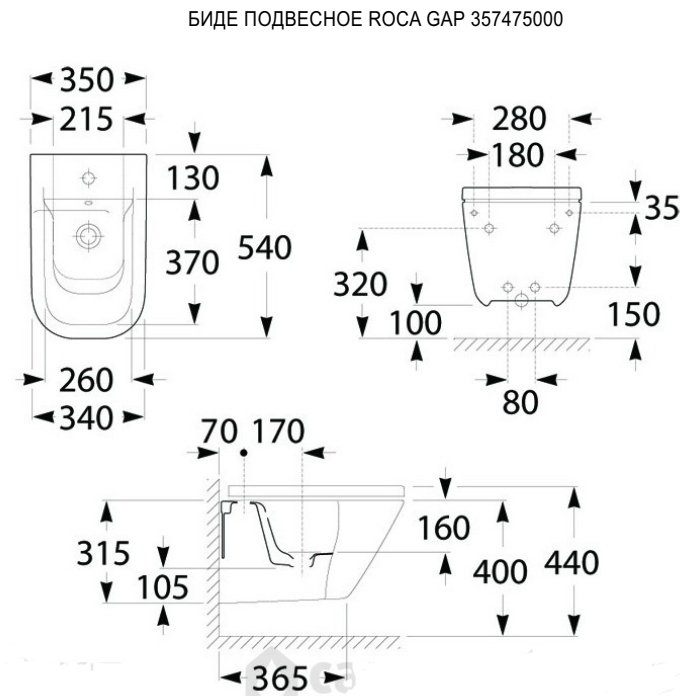
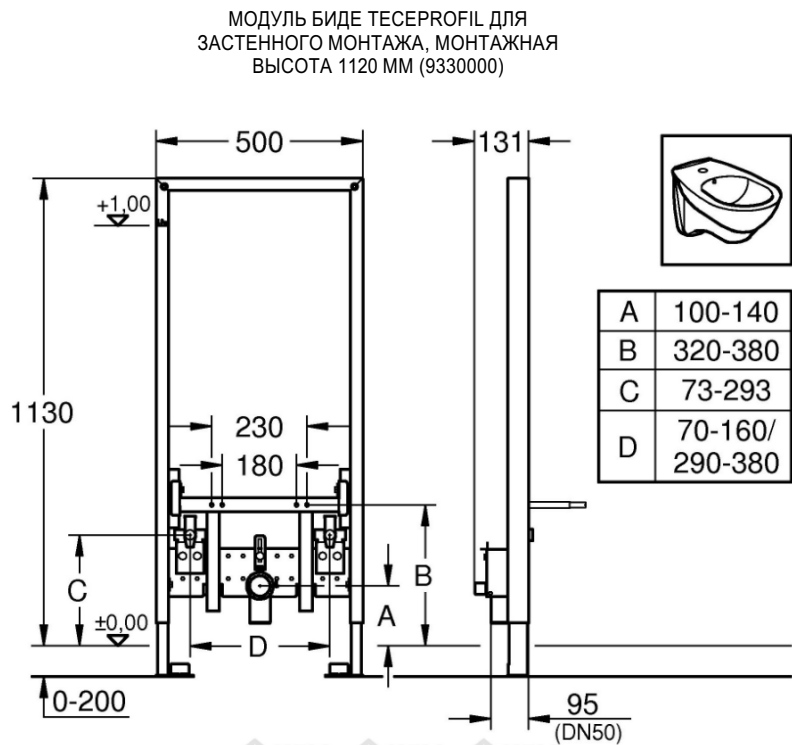


Комплект Geberit Duofix 458.124.21.1 UP100 для подвесного унитаза, H112, с клавишей Delta 21 (хром глянцевый)


ДУШЕВАЯ ПЕРЕГОРОДКА WELTWASSER WW400 WALK-IN 80G-1 1850x800

Полотенцесушитель электрический Terma Marlin 1185x530 черный матовый


Зеркало Акватон Йорк 60 (1A173702Y0010) со светильником

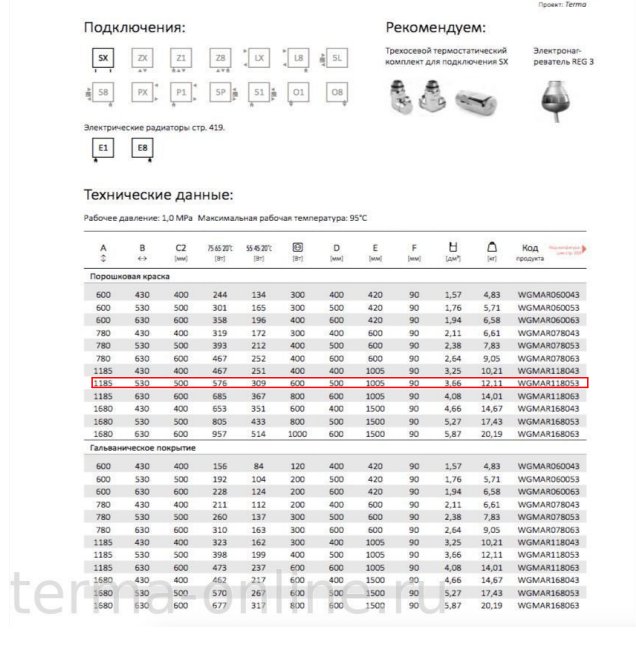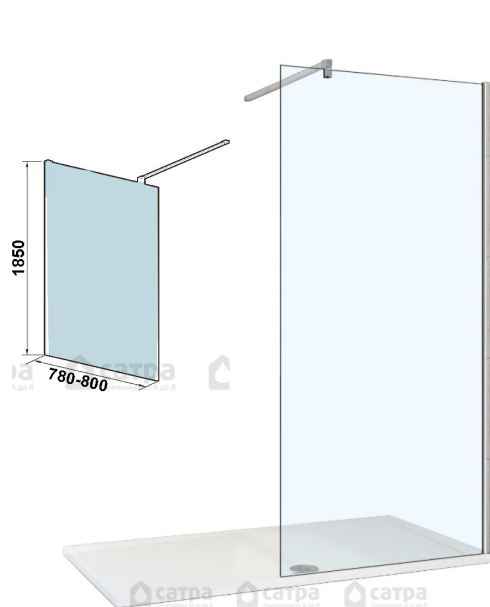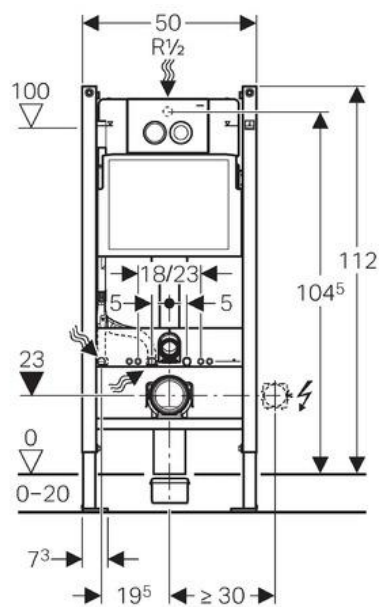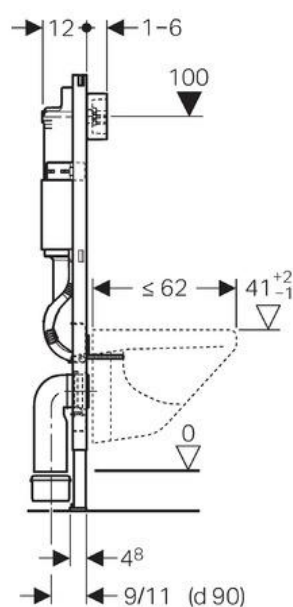



Гему Акриловая ванна G9061 K L

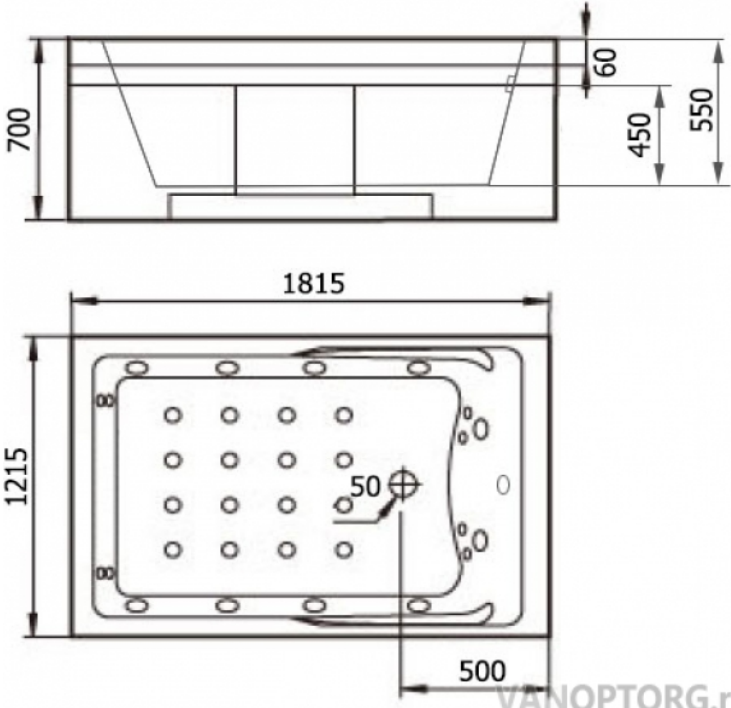

Смеситель ROSE R1301F для раковины, хром

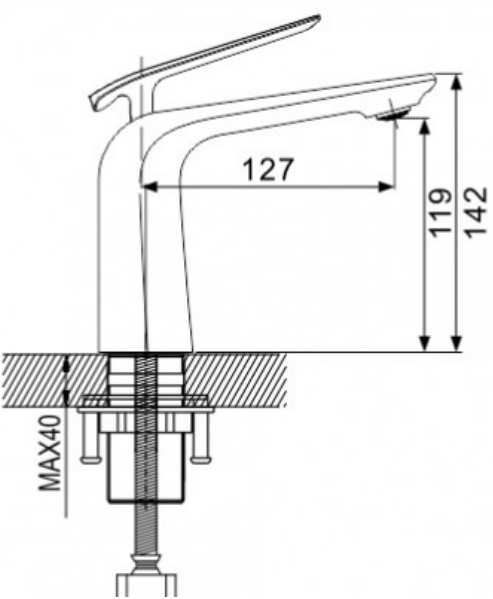

Душевая система ROSE R2536F, хром

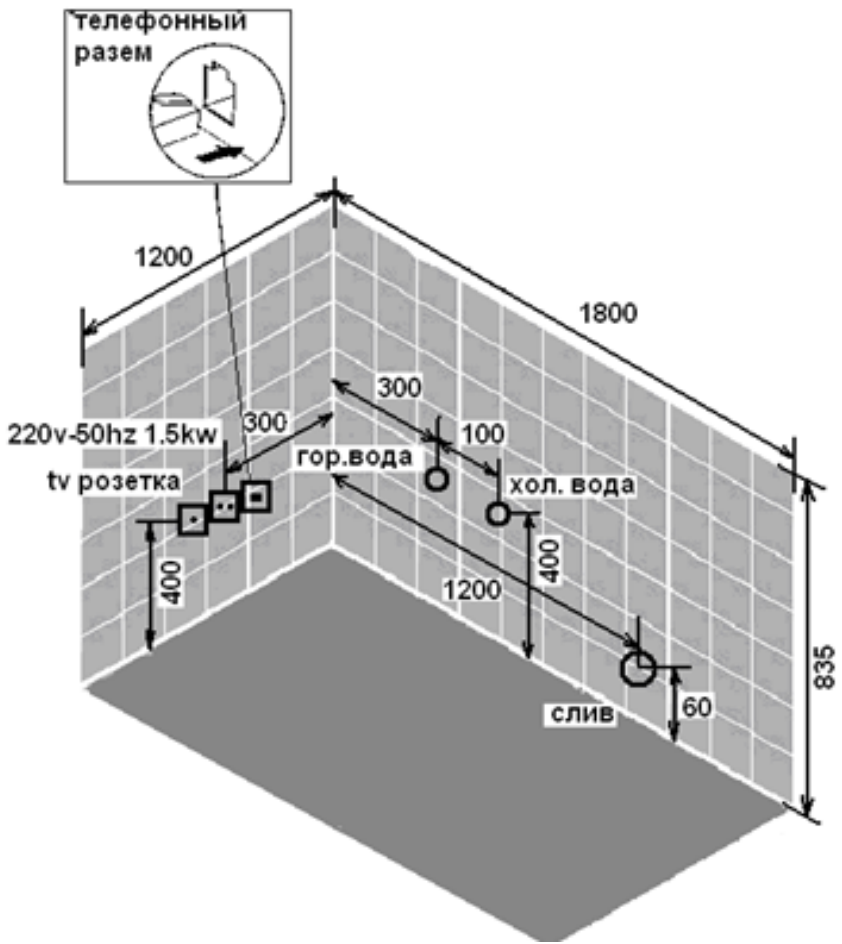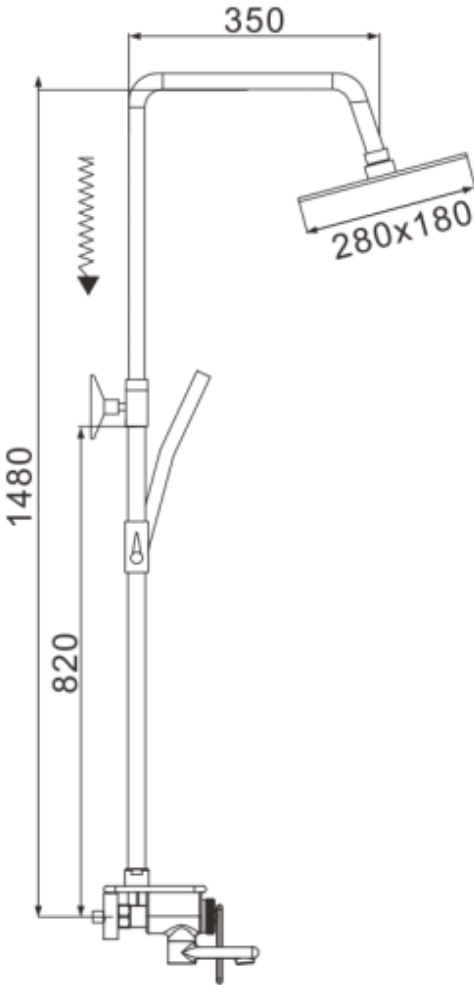

Условия установки и гарантийного обслуживания

1. Отделочные работы в помещении должны быть закончены
2. Пол под кабиной, ванной должен иметь прочное, скользкое, цельное покрытие
3. Выводы горячей и холодной воды должен иметь выпуски 1/2 дюйма с наружной резьбой, монтаж водоснабжения должен быть выполнен квалифицированным персоналом. Наличие воды в системах водоснабжения обязательно (для сборки, испытания и обслуживания) выводы воды должны быть помечены (холодная горячая). Наличие фильтров грубой очистки обязательно.
4. Подвод электричества, водоснабжения и слив должны быть выполнены скрыто
5. Давление воды в системе должно находиться в пределах 2-5 атм., В случае превышения давления допустимой нормы, необходима установка понижающих редукторов. Если разница в давлении горячей и холодной воды превышает 0,5 атм., требуется установка «обратных клапанов» (для моделей с термостатом)
6. Подвод электричества должен быть выполнен квалифицированным персоналом. Обязательно наличие (розеток влагозащищенных, предохранительного автомата 6 ампер, УЗО, наличие заземления, евроразетка по количеству розеток)
7. Расстояние кабины, ванны до соседних стен и стационарных предметов: таких как раковина, биде, унитаз, стиральная машина и т.д. не менее 50см. (кабина собирается и обслуживается с задней стороны)
8. Подвод трубы для слива диаметром не менее 40мм. должен иметь уклон не менее 2 градуса и по необходимости переход на диаметр 40мм. для подключения к кабине, ванне
9. Обратите внимание на размеры дверного проема ванной комнаты
10. По желанию клиента специалисты сервисного центра выезжают непосредственно на место подготовки площадки для проведения технической консультации по всем вопросам, связанным с подготовкой. Данная услуга оплачивается отдельно.
11. Выезд специалистов на площадку, которая не была подготовлена для монтажа, является ложным и оплачивается отдельно
12. Установка изделия на подиум или при несоблюдении требований пункта(7) оплачивается отдельно.
13. Примыкание кабины, ванны со стеной не герметизируется

Примечание: все размеры уточнять по месту. Изменения размеров согласовывать с разработчиками или руководителями проекта. Чертеж является собственностью компании "Квадрим" и не может быть использован, скопирован или передан третьим лицам без разрешения компании "Квадрим".