



Дизайн-проект
интерьера квартиры

Договор № 94 от 31.08.18г.

Адрес: г. Москва, ул. Авиамоторная, д. 9


Дизайнер: Вopiлина А. К.




1 ВЕДОМОСТЬ ЧЕРТЕЖЕЙ ПЛАНЫ	
№ ЛИСТА	НАЗВАНИЕ ЧЕРТЕЖА
1	Обмерный план
2	Планировочное решение
3	План демонтажа
4	План монтажа
5	План напольных покрытий
6	План отделки стен
7	План отделки потолка
8	План электрики. Освещения
9	План электрики. Выключатели
10	План электрики. Розетки
11	Узлы используемые в проекте
12	Ведомость электрики


2 ВЕДОМОСТЬ ЧЕРТЕЖЕЙ РАЗВЕРТКИ	
№ ЛИСТА	НАЗВАНИЕ ЧЕРТЕЖА
13	План Кухни/СУ
14	Развертки по стенам. Кухня/СУ
15	Развертка по стенам санузла
16	Техническая документация сантехники
17	Техническая документация сантехники

Примечание: все размеры уточнять по месту. Изменения размеров согласовывать с разработчиками или руководителями проекта.
Чертеж является собственностью компании "Квадрим" и не может быть использован, скопирован или передан третьим лицам без разрешения компании "Квадрим".

 КВАДРИМ ООО «Квадрим» www.kvadrим.ru	Наименование проекта	Согласовано				Наименование чертежа	Рук. проекта		
		Заказчик		Масштаб			Дизайнер	Вопилина А. К.	
		Дата	02.09.2019	Лист			Тех. директор		
		Подпись		Листов			Проверил	Шутка В.	

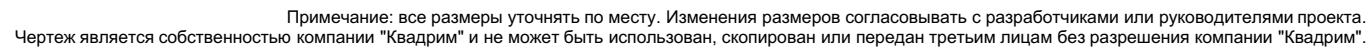

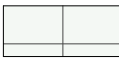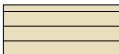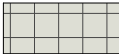ПРИМЕЧАНИЕ И УСЛОВНЫЕ ОБОЗНАЧЕНИЯ		
	Kerama Marazzi DL601400R 60x60 20м2 без учета запаса	
	Паркетная доска Дуб Айс Вайт 19,1 м2 без учета запаса	
	Italon Artwork Paint 30x30 610080000173	
	Плинтус NMC FL1	
	Точка и направление раскладки отделки	
Плинтус 30 м.пог		
Стыки между керамогранитом и ламинатом выполнить под полотном двери. Стяжка заливается за помещением с демпферной лентой в дверном проеме. Чертежи разработаны по черновым размерам помещения. Учесть корректировку размеров после проведения работ по выравниванию стен. Все размеры по стенам даны без учета выравнивания и штукатурки стен. Перед началом работ организовать гидроизоляцию мокрых зон. Размещение напольных покрытий в один уровень по всей квартире, без опусков. Узел стыковки материалов осуществляется с помощью Т- образного профиля. Уточнить количество плинтуса после монтажа встроенной мебели. Перед началом укладки покрытия выложить отделку насухо для корректировки точки укладки и подрезки. Уровнем чистого пола является финишное покрытие. Все площади напольных покрытий даны без учета запаса на подрезку.		
ВЕДОМОСТЬ ОТДЕЛКИ НАПОЛЬНОГО ПОКРЫТИЯ		
Наименование	Кол-во	
Italon Artwork Paint 30x30 610080000173	2,49	
Italon Artwork Paint 30x30 610080000174	1,21	
Kerama Marazzi DL601400R 60x60	23,35	
Паркетная доска Дуб Айс Вайт 190x2250	19,13	
	46,18 м²	
ЭКСПЛИКАЦИЯ ПОМЕЩЕНИЙ		
01	Прихожая	3,66
02	Спальня-гостиная	19,11
03	Лоджия	6,23
04	Кухня	9,85
05	СУ	2,46
		41,31 м²
		
Рук. проекта		
Дизайнер	Вопилина А. К.	
Тех. директор		
Проверил	Шутка В.	

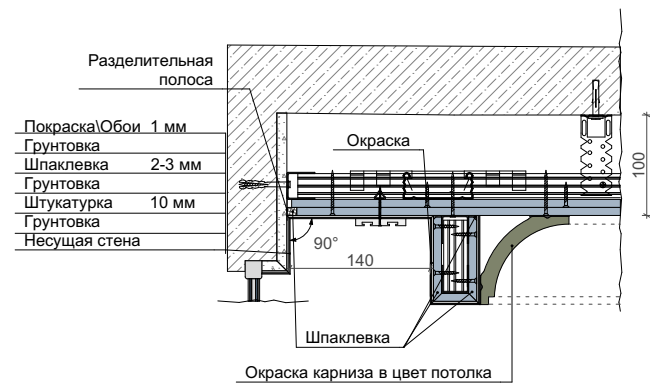

На плане потолков за отм. 0,000 принять уровень чистого пола.

Чертежи разработаны по черновым размерам помещения.

Учесть корректировку размеров после проведения работ по выравниванию стен.

Все размеры по стенам даны без учета выравнивания и штукатурки стен.

Уточнить все отметки с учетом ревизии, существующей стяжки пола и определения нулевой отметки.

Все габаритные размеры проверять по месту, данные размеры - руководство к действию.

Под натяжным потолком следует предусмотреть закладные для последующего монтажа источников основного света.

Карниз во всех помещениях покрашен в цвет потолка.

Отметкой чистого пола является финишное покрытие.



Дверные и оконные откосы штукатурятся.

ВСЕ РАЗМЕРЫ ДАНЫ ОТ УРОВНЯ ЧИСТОГО ПОЛА.

ЭКСПЛИКАЦИЯ ПОМЕЩЕНИЙ		
01	Прихожая	3,66
02	Спальня-гостиная	19,11
03	Лоджия	6,23
04	Кухня	9,85
05	СУ	2,46
		41,31 м²



N 0 1

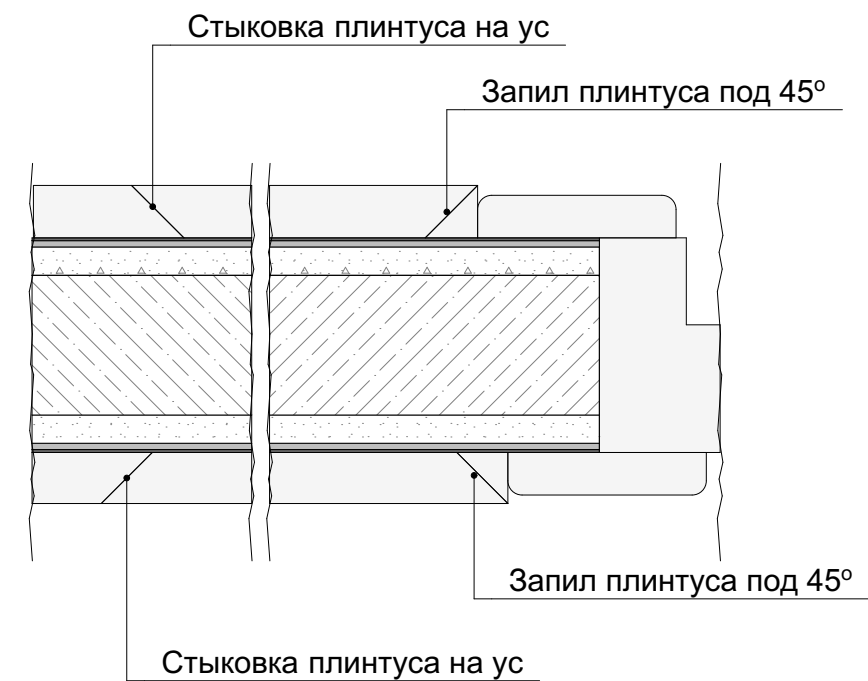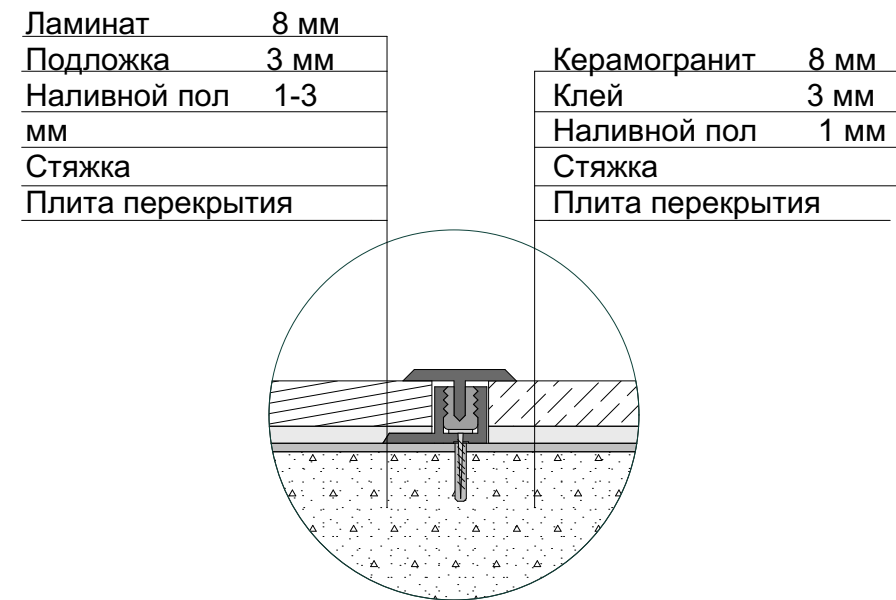

КАТАЛОГ ЭЛЕКТРОБЛОКОВ, 1 этаж										
№ З о н ы	Высота монтажа мм.	*Прим.	Наполнение рамки	Кол-во механи- змов	Класс защиты	Механизмы				
						вставка 1	вставка 2	вставка 3	вставка 4	вставка 5

4	50	*Прим.		1	IP 44	Розетка с заземлением	-	-	-	-
	300	*Прим.		1	IP 20	Розетка с заземлением	-	-	-	-
	300	*Прим.		2	IP 20	Розетка с заземлением	Розетка с заземлением	-	-	-
	300	*Прим.		2	IP 20	Розетка с заземлением	Розетка интернет и локальной сети	-	-	-
	300	*Прим.		3	IP 20	Розетка с заземлением	Розетка с заземлением	Розетка интернет и локальной сети	-	-
	300	*Прим.		5	IP 20	Розетка с заземлением	Розетка с заземлением	Розетка с заземлением	Розетка TV простая	Розетка сети интернет
	600	*Прим.		2	IP 20	Розетка с заземлением	Розетка с заземлением	-	-	-
	900	*Прим.		1	IP 20	Выключатель одноклавишный	-	-	-	-
	900	*Прим.		1	IP 20	Выключатель двухклавишный	-	-	-	-
	1 100	*Прим.		1	IP 44	Розетка с заземлением	-	-	-	-
	1 100	*Прим.		2	IP 22	Розетка с заземлением	Розетка с заземлением	-	-	-
	1 100	*Прим.		3	IP 20	Выключатель одноклавишный	Розетка с заземлением	Розетка с заземлением	-	-
	1 100	*Прим.		4	IP 20	Розетка с заземлением	Розетка с заземлением	Розетка с заземлением	Розетка с заземлением	-
	1 400	*Прим.		1	IP 44	Розетка с заземлением	-	-	-	-
	1 400	*Прим.		3	IP 20	Розетка с заземлением	Розетка интернет и локальной сети	Розетка TV простая	-	-

ПРИМЕЧАНИЕ И УСЛОВНЫЕ ОБОЗНАЧЕНИЯ

СПЕЦИФИКАЦИЯ РАМОК

Рамка	Кол-во
Рамка горизонтальная х1	14
Рамка горизонтальная х2	5
Рамка горизонтальная х3	3
Рамка горизонтальная х4	1
Рамка горизонтальная х5	1
	24


Детализированный проект выполняется отдельно.

Проводку вести скрытым способом в гофрах.

ВСЕ РАЗМЕРЫ ДАНЫ С УЧЕТОМ ЧИСТОВОЙ ОТДЕЛКИ.



ЭКСПЛИКАЦИЯ ПОМЕЩЕНИЙ

01	Прихожая	3,66
02	Спальня-гостиная	19,11
03	Лоджия	6,23
04	Кухня	9,85
05	СУ	2,46
		41,31 м²

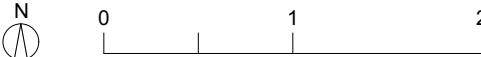

Примечание: все размеры уточнять по месту. Изменения размеров согласовывать с разработчиками или руководителями проекта.
Чертеж является собственностью компании "Квадрим" и не может быть использован, скопирован или передан третьим лицам без разрешения компании "Квадрим".

 КВАДРИМ ООО «Квадрим» www.kvadrin.ru	Наименование проекта	Согласовано				Наименование чертежа	Рук. проекта		
	г. Москва, ул Авиамоторная, дом 9	Заказчик		Масштаб	1:40	Ведомость электрики	Дизайнер	Вопилина А. К.	
		Дата	02.09.2019	Лист	12		Тех. директор		
		Подпись		Листов			Проверил	Шутка В.	

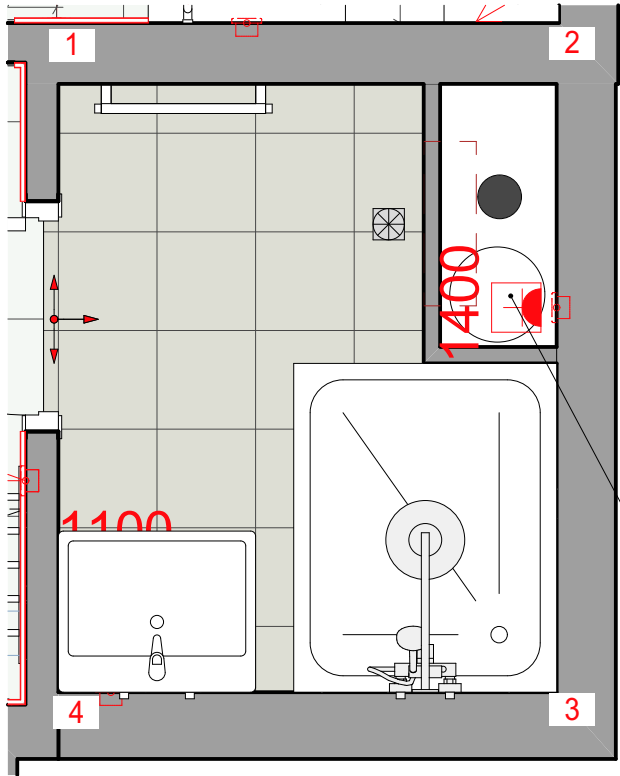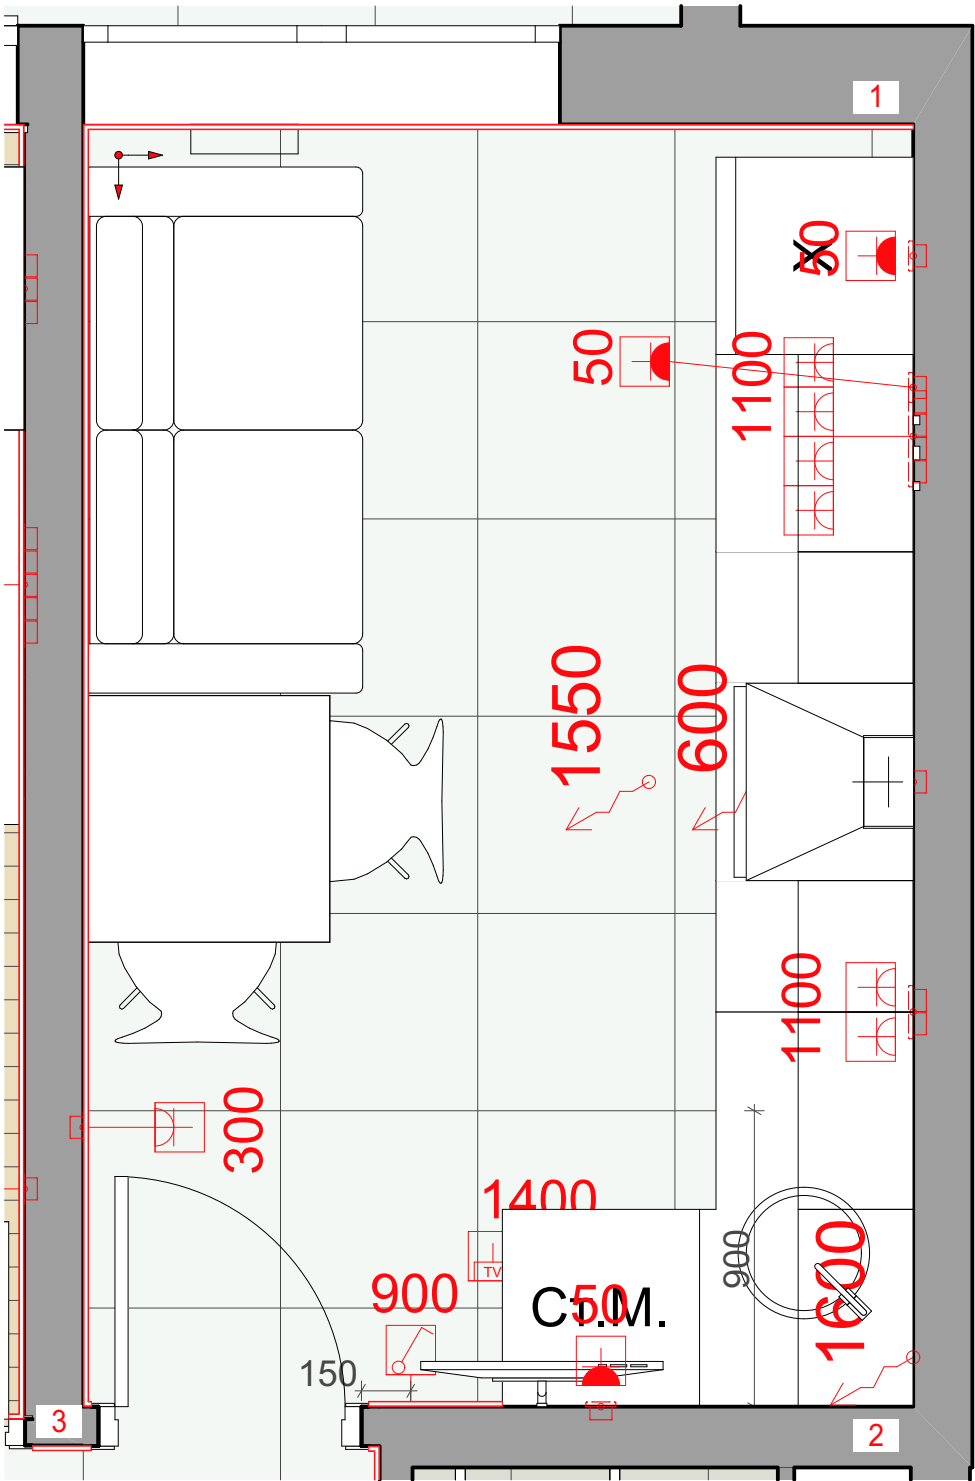

ПРИМЕЧАНИЕ И УСЛОВНЫЕ ОБОЗНАЧЕНИЯ

- Kerama Marazzi DL601400R 60x60
- Italon Artwork Paint 30x30 610080000173
- Kerama Marazzi Гамма фисташковый 9005
- Kerama Marazzi Гамма капучино 9009
- Плитка фартук Italon artwork patchwork 30x30
- Выключатель одноклавишный
- Выключатель двухклавишный
- Розетка однопостовая (IP20)
- Розетка влагостойкая однопостовая с крышкой (IP44)
- Розетка влагостойкая двухпостовая (IP20)
- Электровывод
- Розетка под ТВ
- Вытяжной вентилятор
- 1 Номер угла помещения на развертках стен
- Точка и направление раскладки отделки
- Вывод горячей воды
- Вывод холодной выды
- Вывод канализации (Ø50-32мм)
- Вывод канализации для унитаза (Ø100мм)

Отделочные материалы посчитаны без учета запаса и подрезки. Все размеры уточнить по месту.

Все размеры по стенам даны без учета выравнивания и штукатурки стен.

Все размеры согласовывать по месту.

Уточнить места размещения системы защиты протечек на все мокрые зоны по месту по желанию заказчика.

Монтаж электротехнического оборудования производится в соответствии с данными технических карт.

Монтаж сантехнически производится в соответствии с данными технических карт.

Выключатели и розетки в ванной следует предусмотреть влагозащищенными.

Длина электровыводов должна быть не менее 500 мм.

Отметкой чистого пола является финишное покрытие.

Обеспечить доступ к водонагревателю.

Шумоизолировать стояк канализации в техническом коробе.

Установка системы контроля протечек воды.

Установить магистральные фильтры грубой и механической отчистки воды.

На распределительном коллекторе указать бирками наименование точки подключения.

Площади покрытий, длина плинтуса и карниза даны без учета запаса.

ВСЕ ВЫВОДЫ К САНТЕХНИКЕ И ПРИБОРАМ УТОЧНЯЮТСЯ СОГЛАСНО ТЕХНИЧЕСКИМ КАРТАМ ПРОИЗВОДИТЕЛЕЙ

ВСЕ РАЗМЕРЫ ДАНЫ ОТ ЧИСТОГО ПОЛА

Примечание: все размеры уточнять по месту. Изменения размеров согласовывать с разработчиками или руководителями проекта. Чертеж является собственностью компании "Квадрим" и не может быть использован, скопирован или передан третьим лицам без разрешения компании "Квадрим".





Наименование проекта
г. Москва, ул Авиамоторная, дом 9


Согласовано			
Заказчик		Масштаб	1:23
Дата	02.09.2019	Лист	13
Подпись		Листов	

Наименование чертежа
План Кухни/СУ

Рук. проекта		
Дизайнер	Вопилина А. К.	
Тех. директор		
Проверил	Шутка В.	

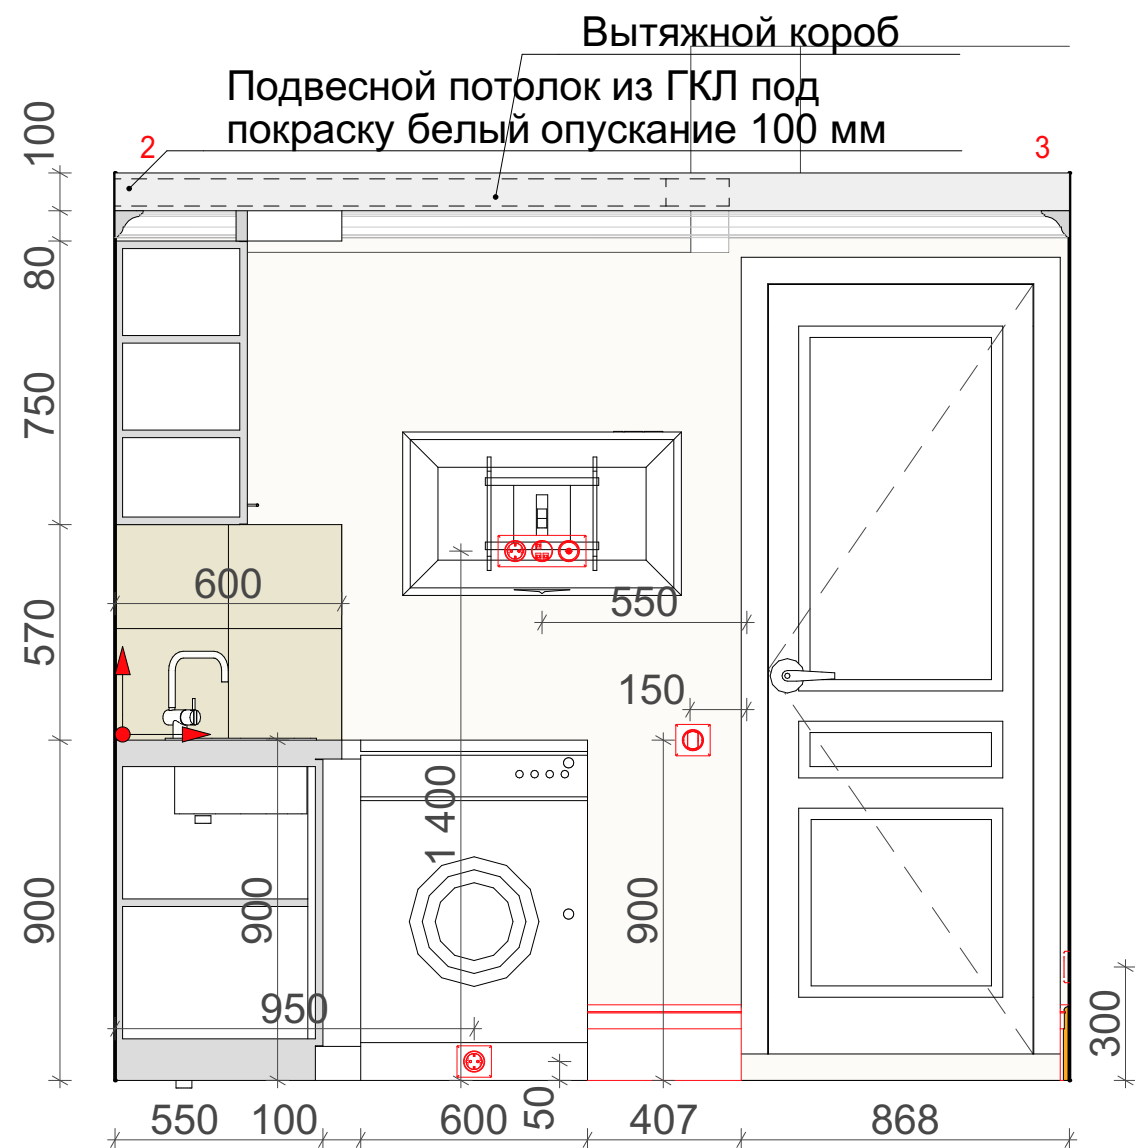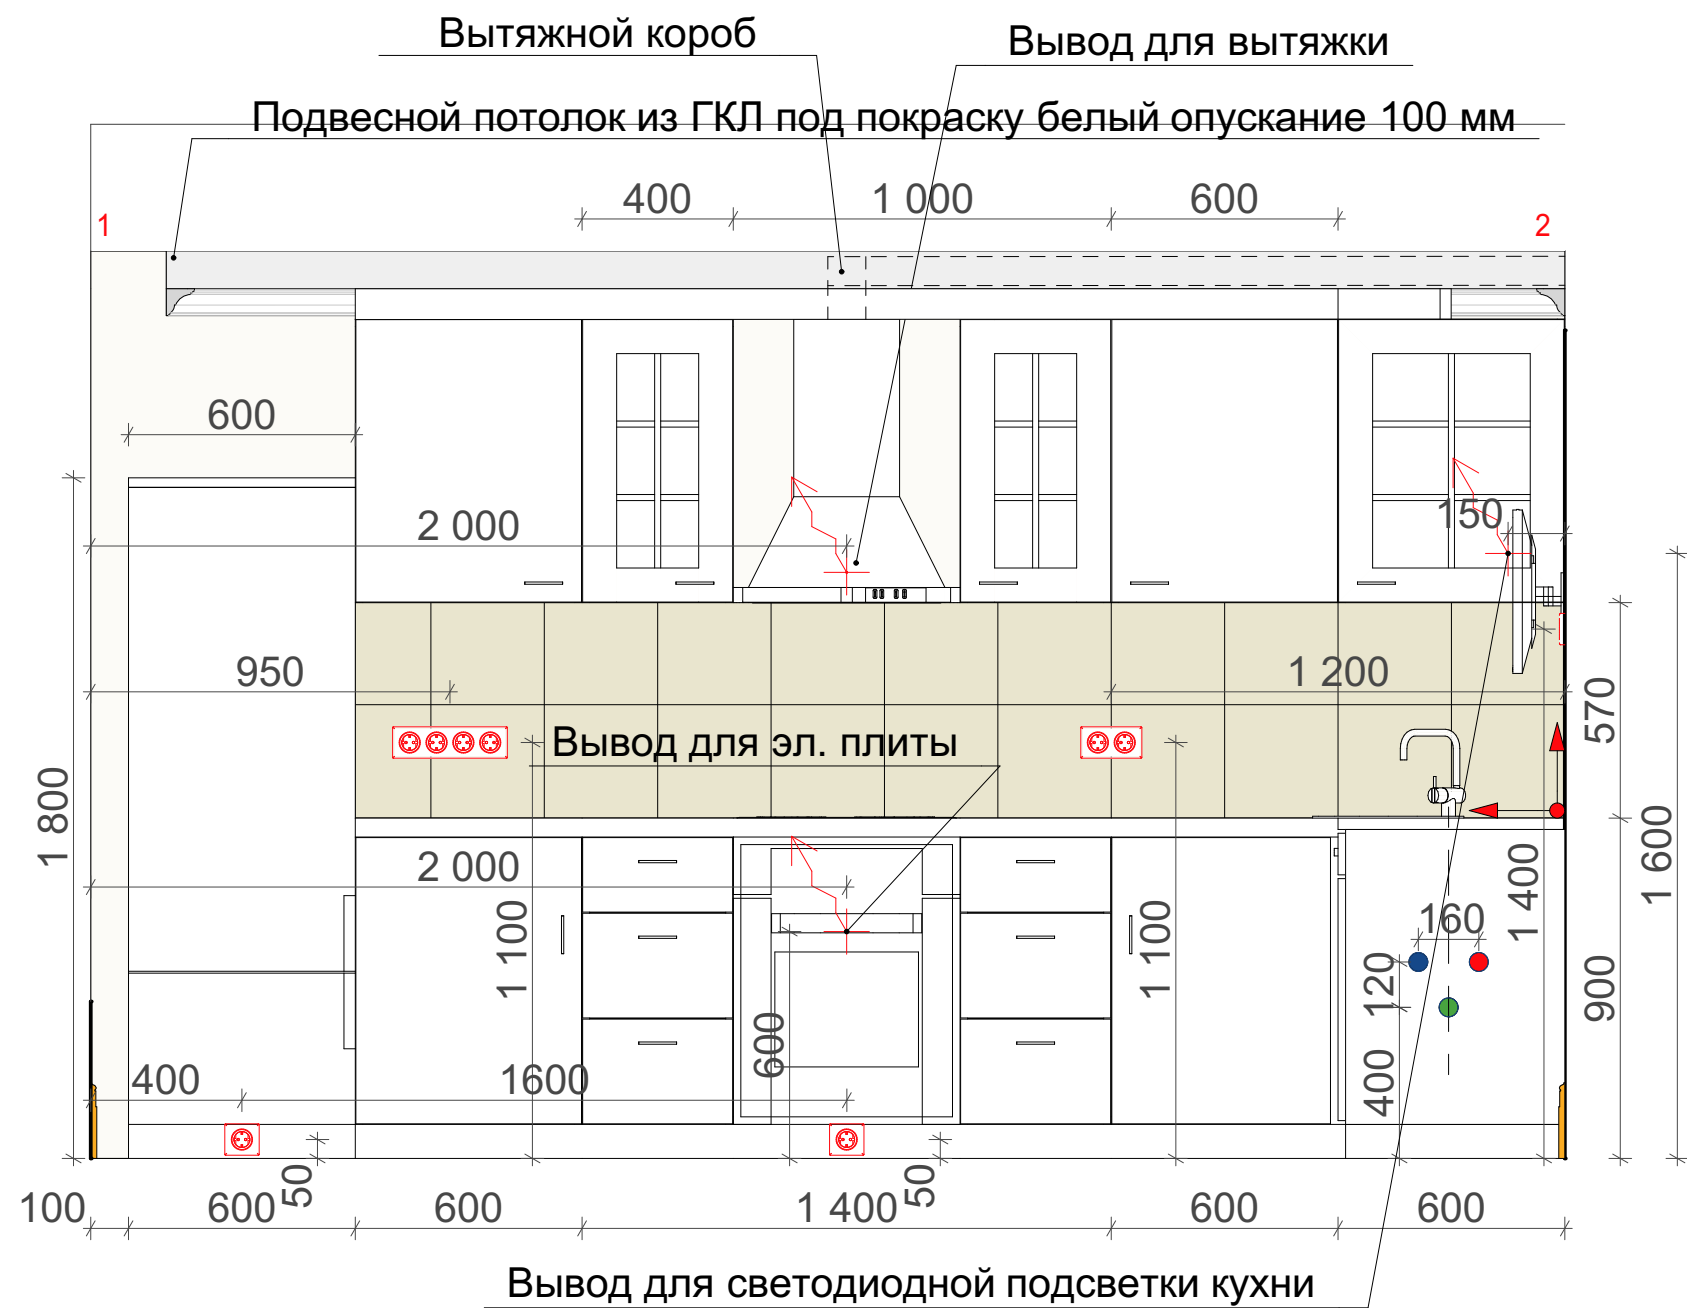

Условные обозначения:

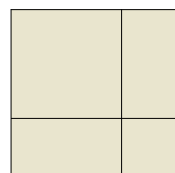


Плитка фартук Iralon artwork patchwork 30x30
2,1 м2 (материал подсчитан без учета подрезки и запаса)

Затирка Litochrome 1-6 Luxury жемчужно-серый С.30




Направление раскладки плитки


Примечание: все размеры уточнять по месту. Изменения размеров согласовывать с разработчиками или руководителями проекта.
Чертеж является собственностью компании "Квадрим" и не может быть использован, скопирован или передан третьим лицам без разрешения компании "Квадрим".

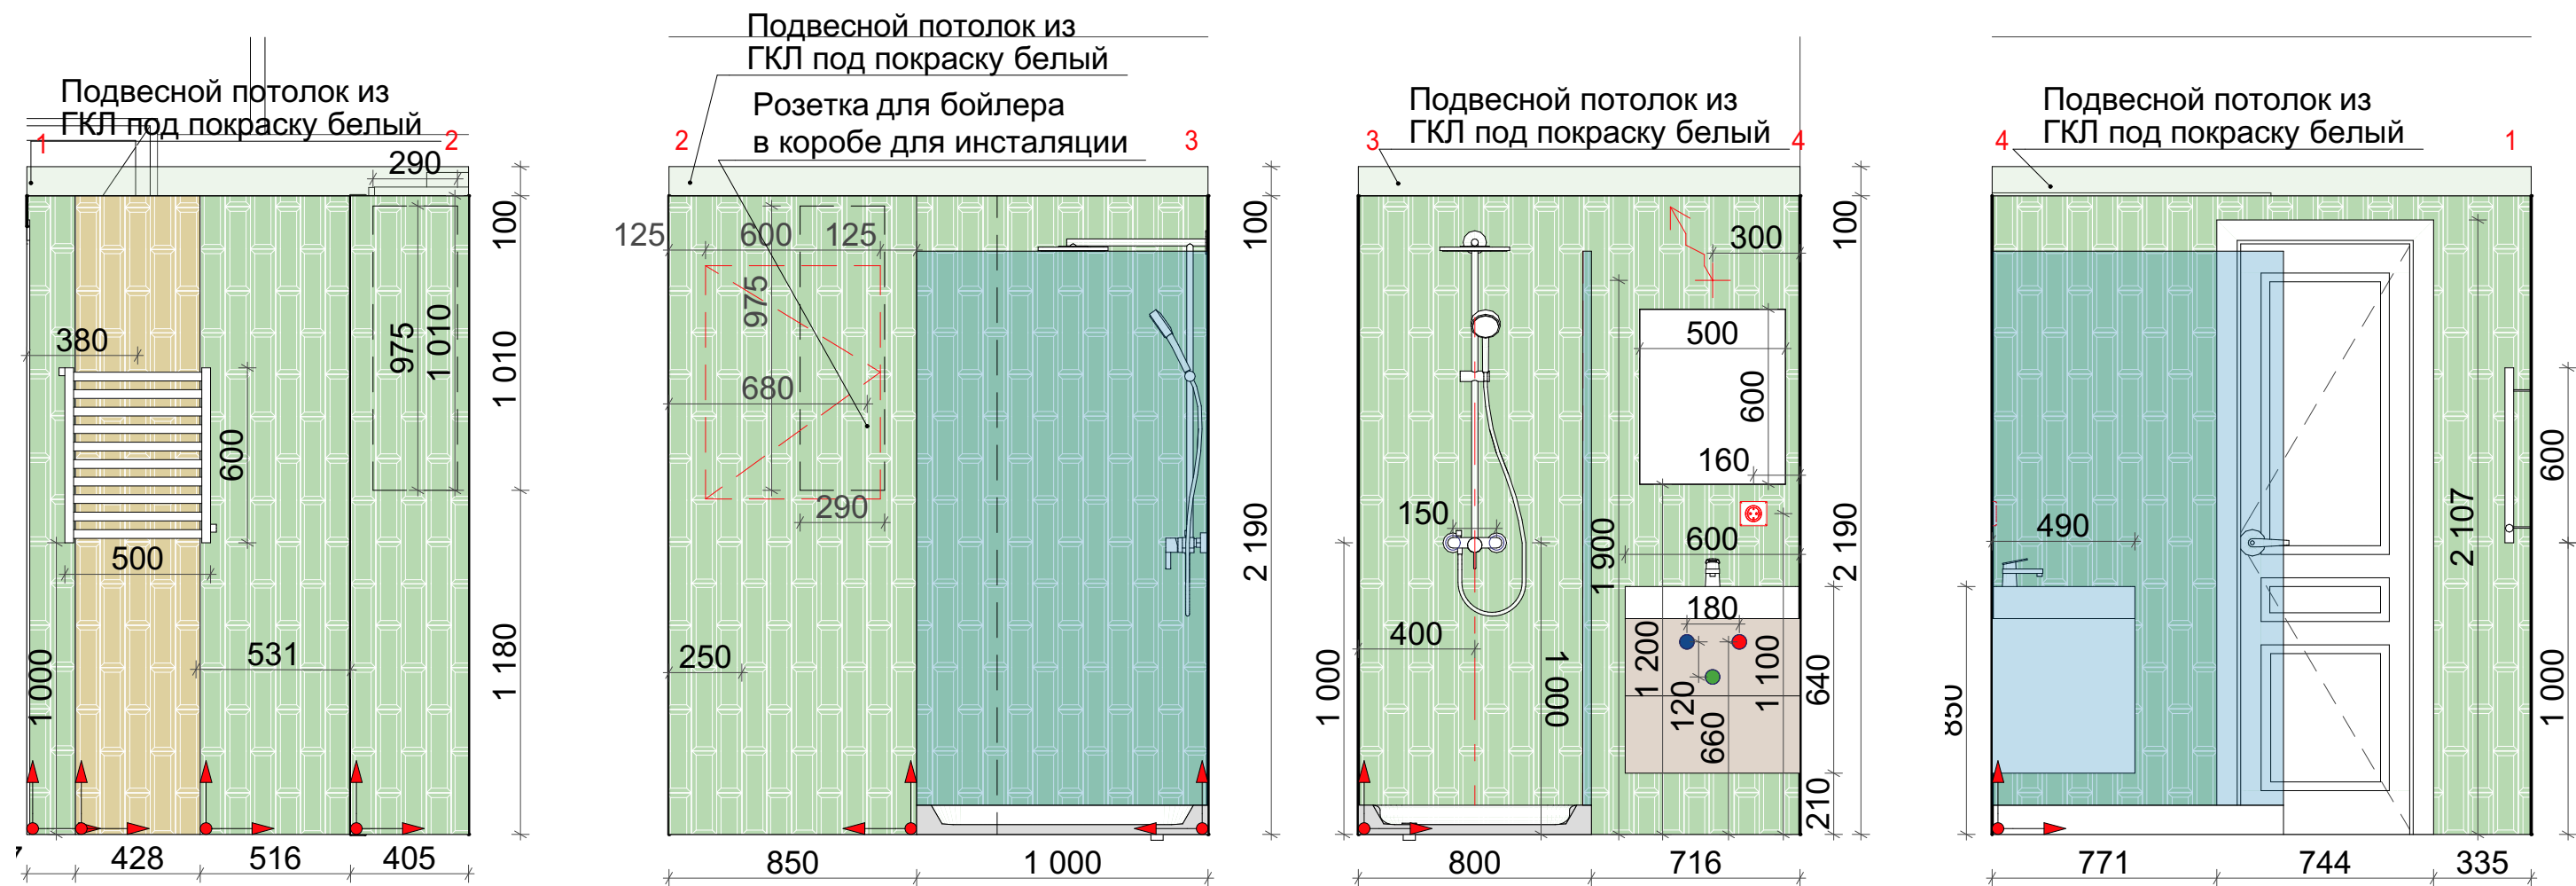

Kerama Marazzi Гамма фисташковый 9005


Условные обозначения:

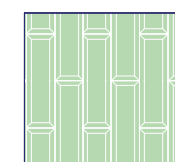- 

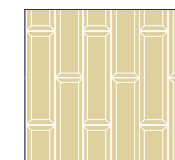Kerama Marazzi Гамма фисташковый 9005
12,7 м2 (материал посчитан без учета подрезки и запаса)
- 

Kerama Marazzi Гамма капучино 9009
0,9 м2 (материал посчитан без учета подрезки и запаса)


- Затирка Litochrom 1-6 Luxury светло-серый С.20
- Затирка Litochrom 1-6 Luxury светло-серый С.60

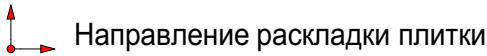


Направление раскладки плитки

Примечание: все размеры уточнять по месту. Изменения размеров согласовывать с разработчиками или руководителями проекта.
Чертеж является собственностью компании "Квадрим" и не может быть использован, скопирован или передан третьим лицам без разрешения компании "Квадрим".


Поддон для душа RGW Acrylic With RGW Stone 03190380-01 80x100 см

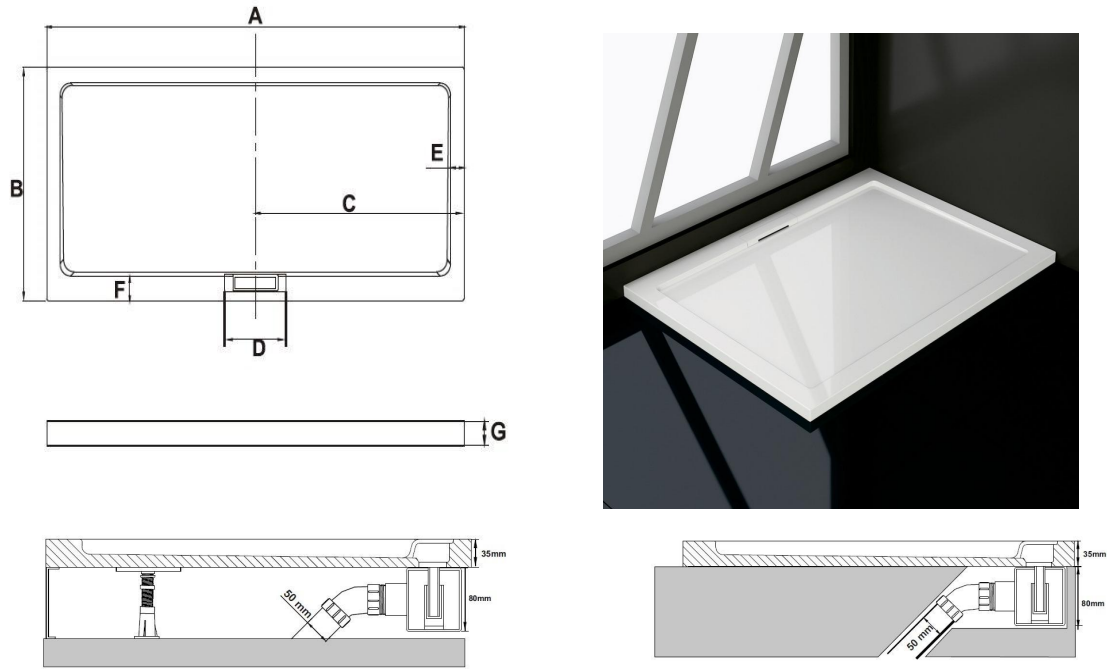


Душевой угол RGW Passage 12084680-11 80x100 см хром

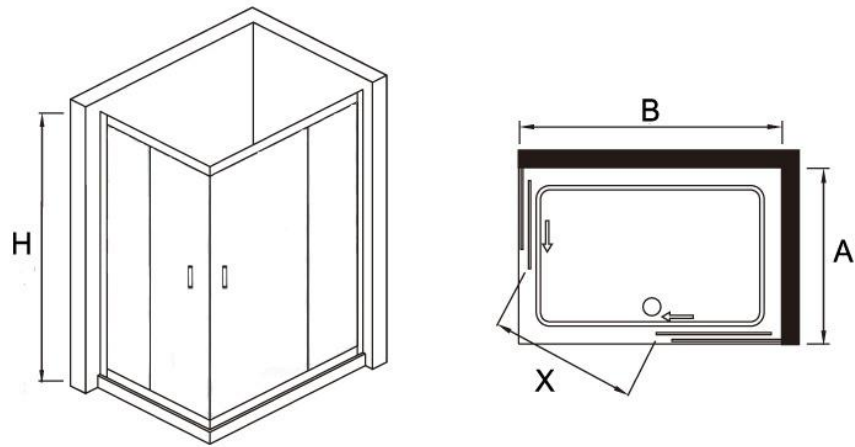

Унитаз подвесной Roca Gap 346477000

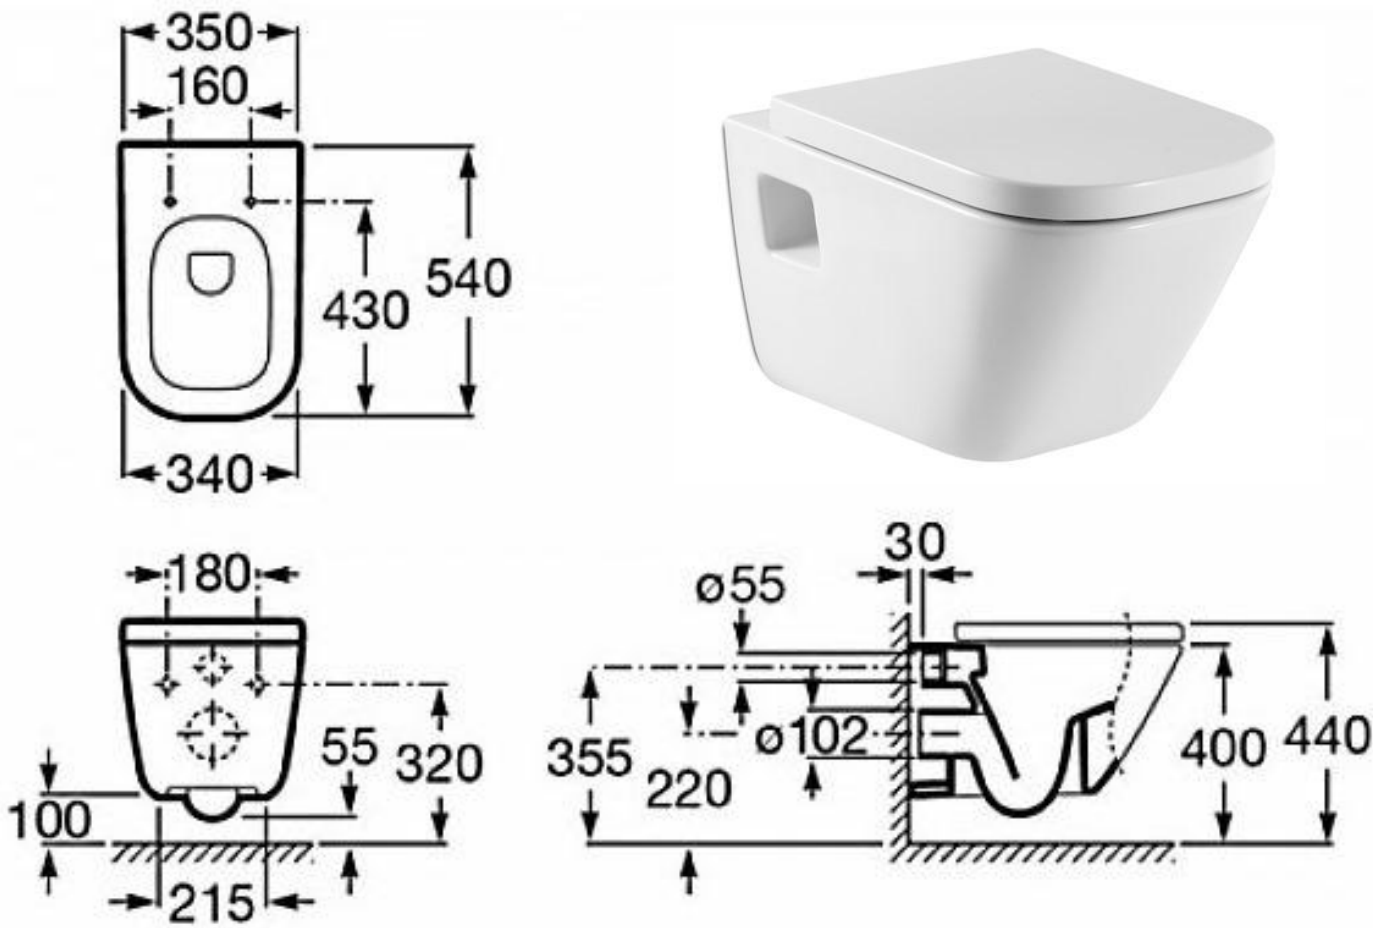


Комплект Geberit Duofix 458.124.21.1 UP100 для подвесного унитаза, H112, с клавишей Delta 21 (хром глянцев)

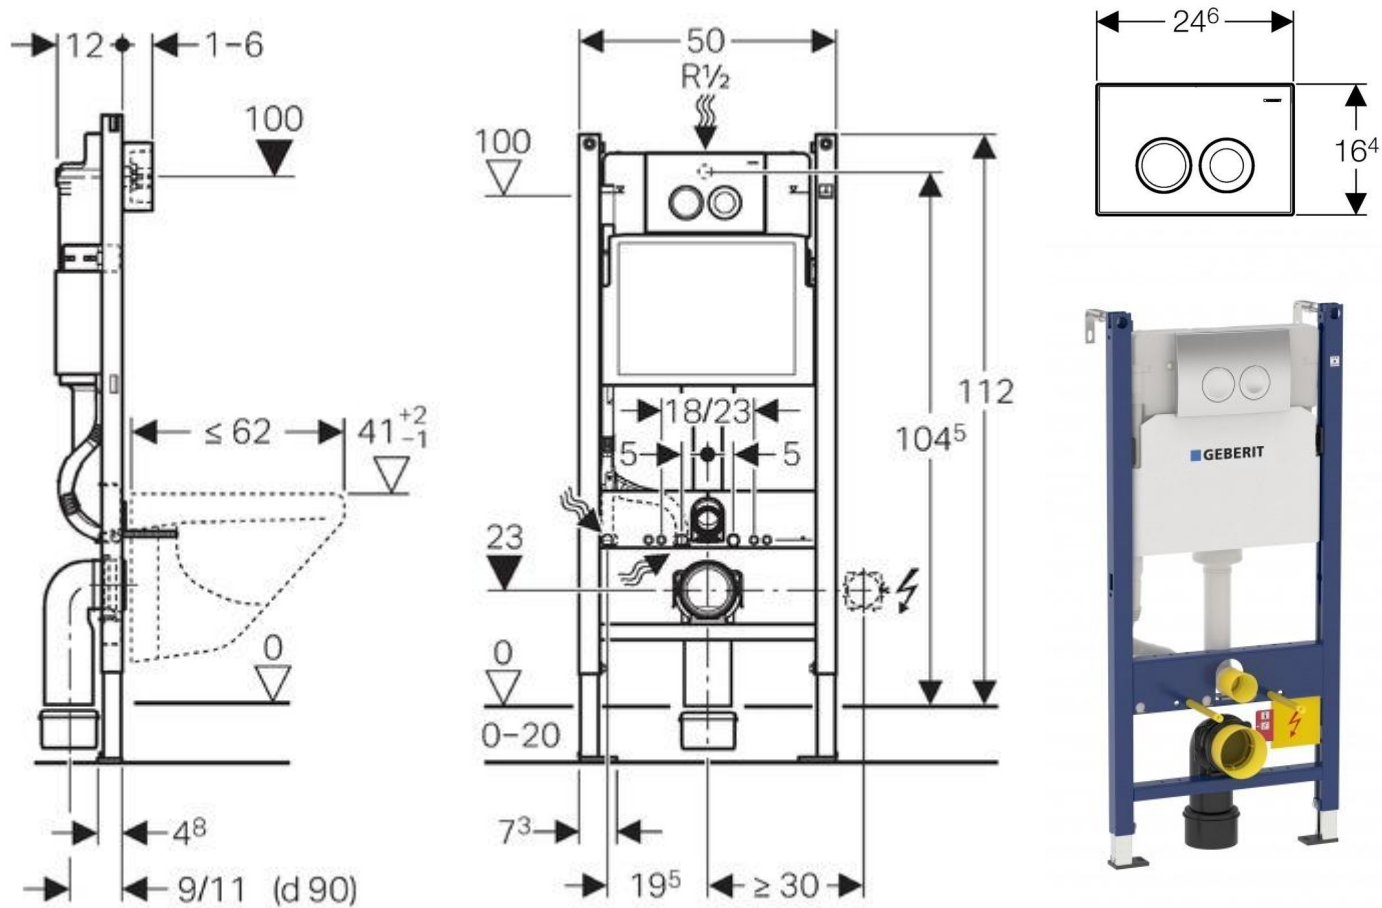

Примечание: все размеры уточнять по месту. Изменения размеров согласовывать с разработчиками или руководителями проекта. Чертеж является собственностью компании "Квадрим" и не может быть использован, скопирован или передан третьим лицам без разрешения компании "Квадрим".



Смеситель для раковины 100, однорычажный, со сливным гарнитуром арт. 71100000

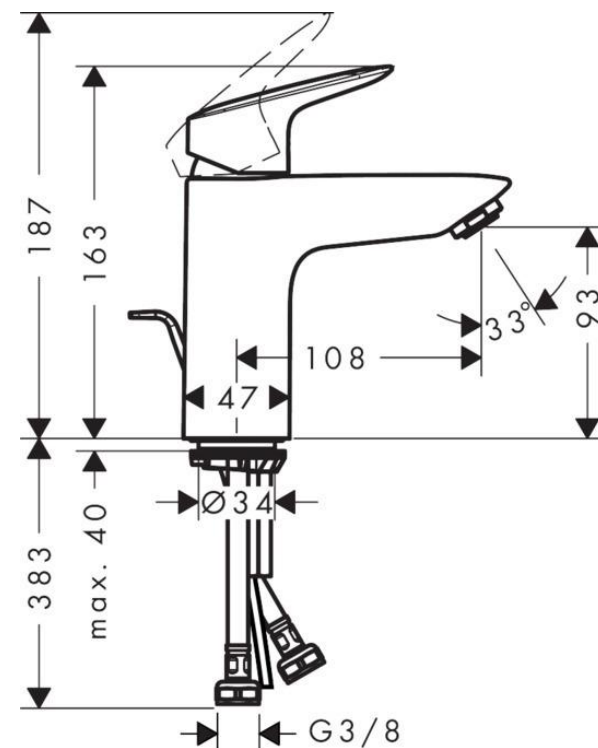


ГОДМОРГОН / ЭДЕБОВИКЕН
Шкаф для раковины с 2 ящ, под грецкий орех




Ручки прилагаются.
Выпуск и сифон прилагаются.
Для сборки этой мебели требуются два человека.
Эту мебель необходимо крепить к стене с помощью прилагаемого настенного крепежа.
Если вы сомневаетесь в прочности стен в ванной, мы рекомендуем использовать ножки.
Убедитесь, что материалы, из которых сделаны стены ванной комнаты, выдержат вес мебели. Если Вы сомневаетесь, обратитесь к специалисту.
Раковина не должна подвергаться воздействию аммиака, кислот, сильных чистящих средств, краски для волос и хлора.
Раковина может быть шире шкафа на макс. 2 см, чтобы предотвратить протекание воды.
Внимание! Используйте для этой раковины только прилагающийся выпуск.
Продается отдельно
Смеситель продается отдельно.
Ножки ГОДМОРГОН продаются отдельно.


Душевой набор Vario со штангой 90 см и мыльницей арт. 27771000

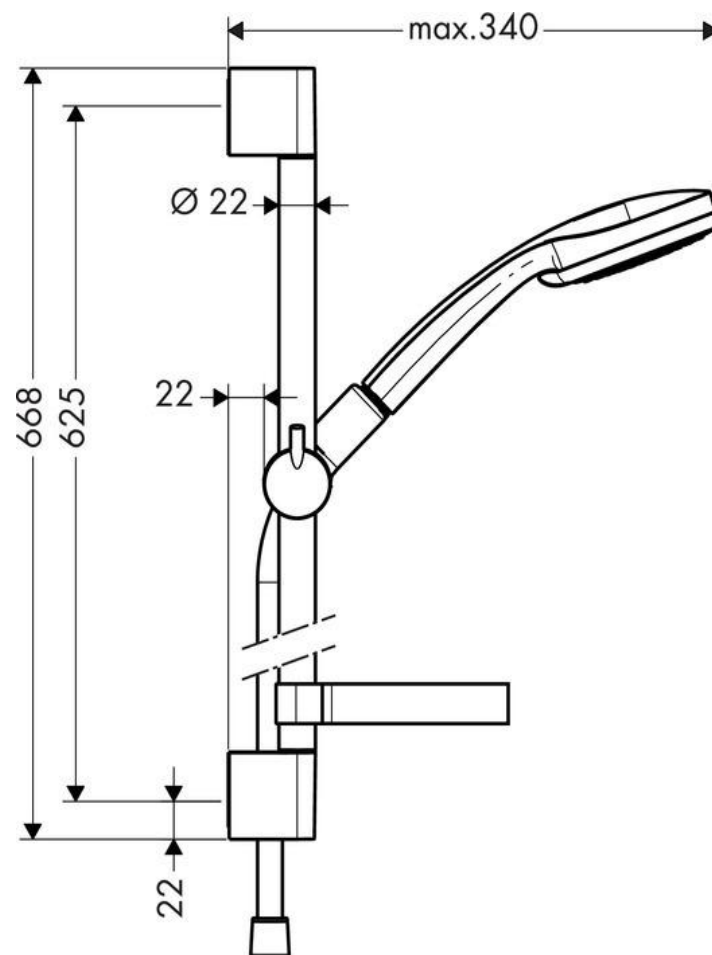

Смеситель для душа, однорычажный, BM71600000

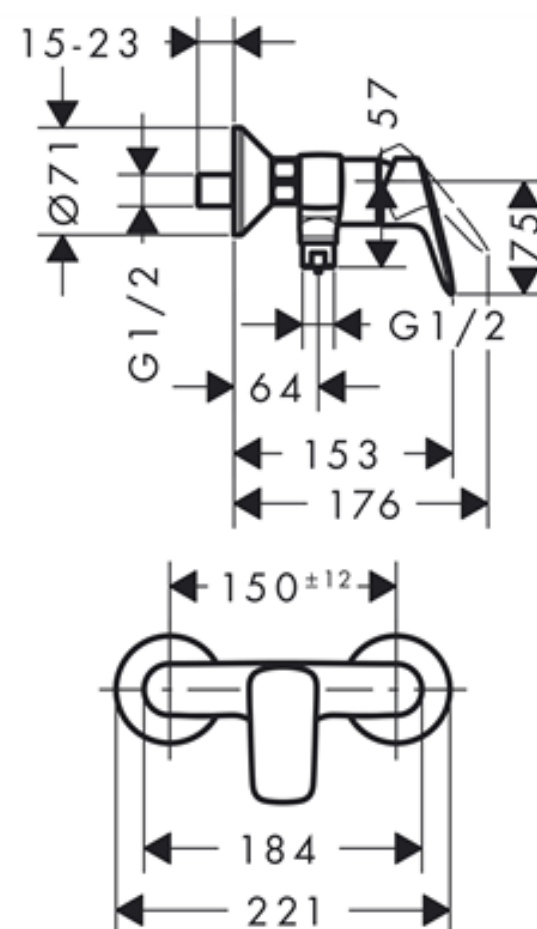

Полотенцесушитель водяной Сунержа Богема 60*50 см прямой 00-0220-6050

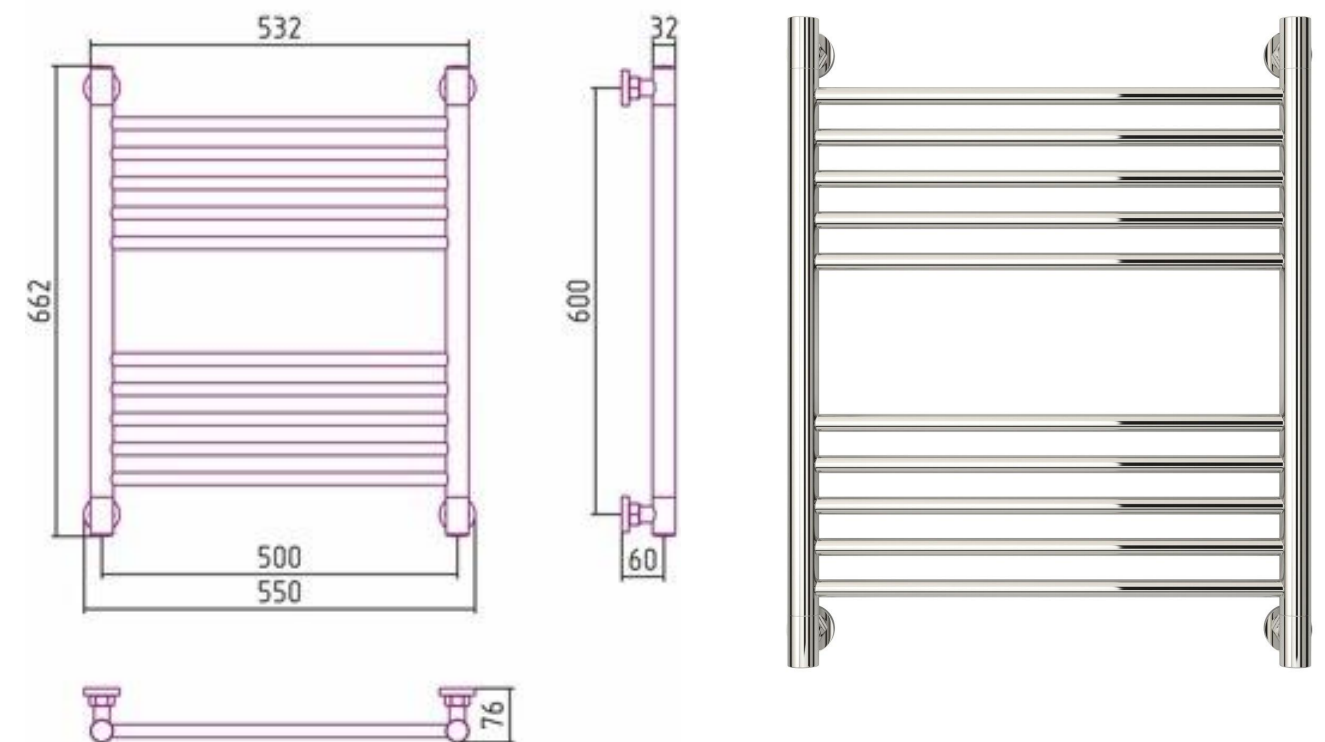

Примечание: все размеры уточнять по месту. Изменения размеров согласовывать с разработчиками или руководителями проекта.
Чертеж является собственностью компании "Квадрим" и не может быть использован, скопирован или передан третьим лицам без разрешения компании "Квадрим".